


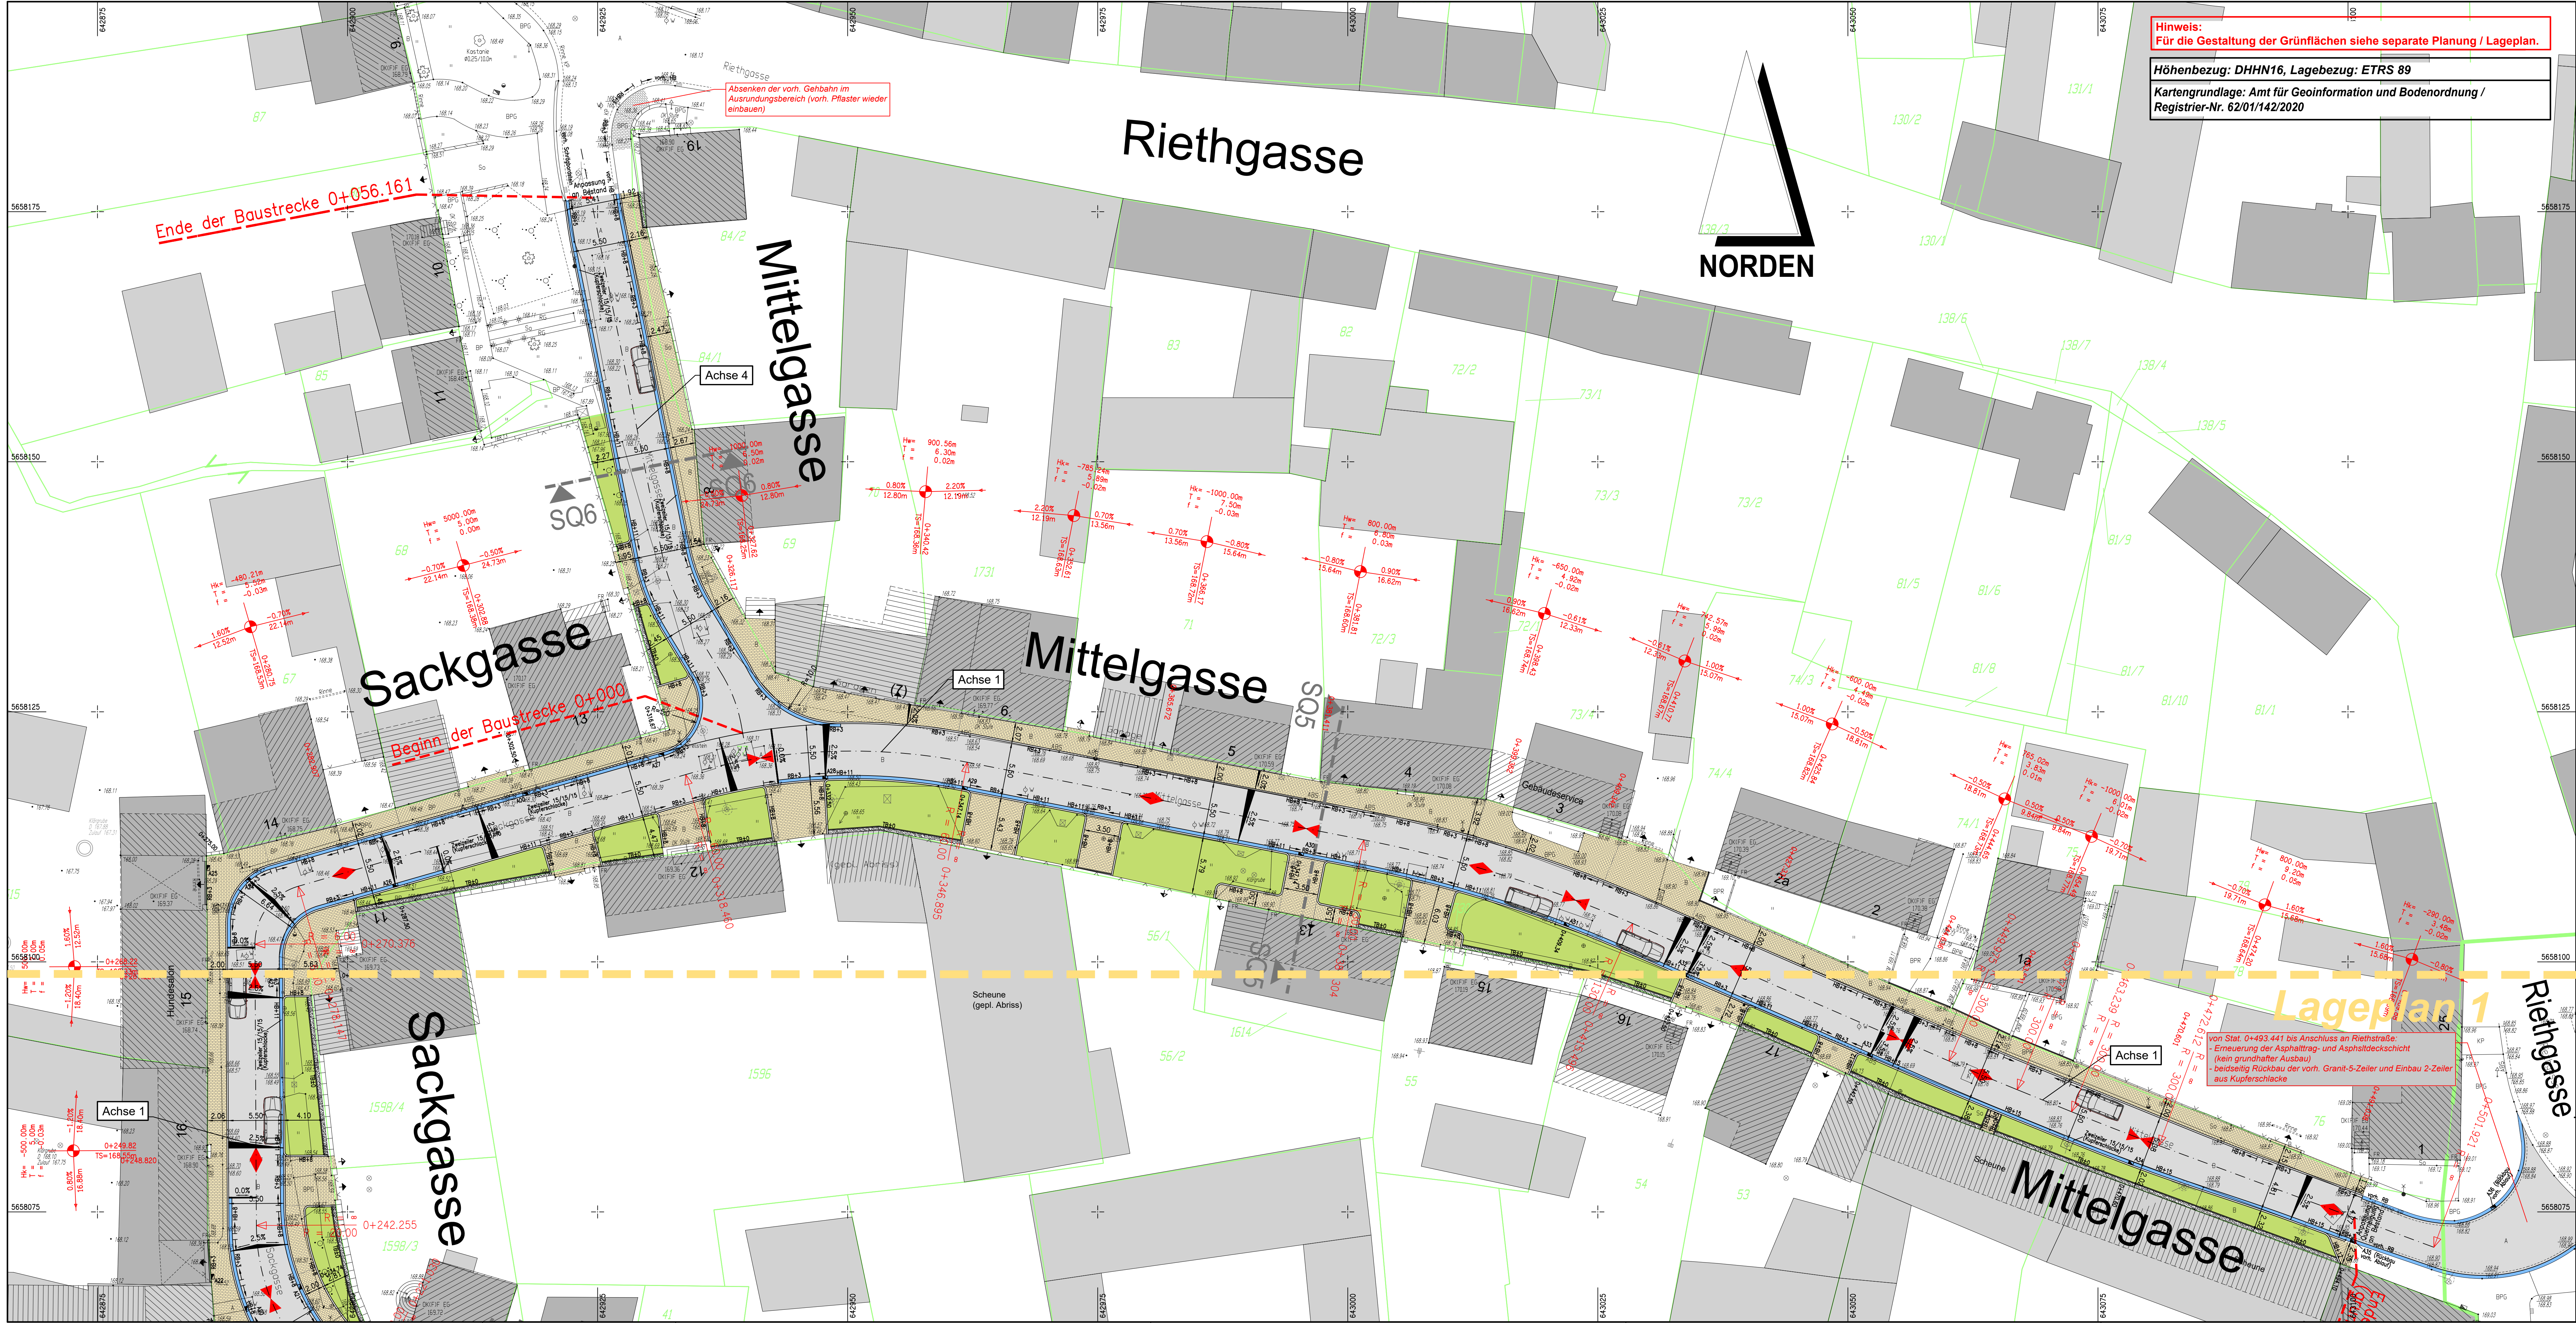

Hinweis:
Für die Gestaltung der Grünflächen siehe separate Planung / Lageplan.

Höhenbezug: DHHN16, Lagebezug: ETRS 89

Kartengrundlage: Amt für Geoinformation und Bodenordnung /
Registrier-Nr. 62/01/142/2020

Zeichenerklärung

gepl. Fahrbahn - Asphalt
gepl. Entwässerungsrinne (2-zeilig, Kupferschlacke)
gepl. Gehbahn und Grundstücksfahrten (Betonpflaster)
gepl. Fahrbahn mit Betonpflaster
gepl. Granitkleinpflaster
gepl. Basaltkleinpflaster
gepl. Traufstreifen - gewaschener Kies
Grünfläche

Neigungsbrechpunkt
mit Angabe des Gefälles (i) bzw. Steigung (+) in Prozent,
Länge der Gefälle- bzw. Steigungsstrecke
Halbmesser, Tangentiallänge, Bogenstich
Höhe Tangentialstichtpunkt, Klometrierung

Tiefpunkt, Hochpunkt
Fahrbahnquerneigung 2.5%

gepl. Straßenablauf, vorh. Straßenablauf
mit Stationierung und Anschlusstung DN 150

Stationierung der Achse
Querprofil mit Nummerierung
Hochbord mit 8 cm Anschlag
Rundbord mit 3 cm Anschlag
Tiefbord

geplanter Schmutzwasserkanal
geplanter Regenwasserkanal

Grundstückszufahrt / Grundstückseingang

Katastergrenzen

Schnittlinie und Bezeichnung des Straßenquerschnittes

gepl. Baumfällung
geplante Straßenbeleuchtung/Lichtpunkt

ENTWURFSPLANUNG

Ingenieurbüro John & Stolz GmbH Beratende Ingenieure An der Klinge 7, 99095 Erfurt Tel: 036204 / 73720-0 Fax: 036204 / 73720-9 Internet: www.john-stolz.de E-Mail: info@john-stolz.de	Datum bearbeitet: Jan. '23 gezeichnet: Jan. '23 geprüft: Jan. '23	Zeichen Sto. Sch.
---	--	-------------------------

Nr.	Art der Änderung	Datum	Zeichen

Erfurt LANDESHAUPTSTADT THÜRINGEN Stadtverwaltung Tiefbau- und Verkehrsamt Steinplatz 1 99095 Erfurt TEL.: 0361/655-0	Unterlage: Blatt-Nr.: 5	Unterlagenbezeichnung: Straßenlageplan 2
Maßnahmebezeichnung: Komplexobjekt Sackgasse, Mittelgasse / STO Teilobjekt: Straßenbau	TVA-Objekt-Nr.: 66-1000-19 aufgestellt und geprüft:	Maßstab: 1 : 250
Erfurt, den	bestätigt: Erfurt, den	prüfende Stelle / Fachabteilung / Fachamt