


Blattübersicht:

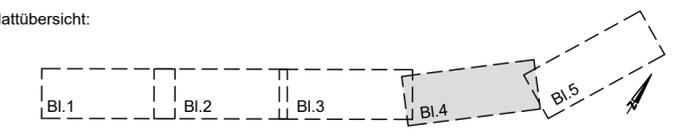

## Fördermittelanmeldung

Planungsbüro: WSLplan Anger 61 99084 Erfurt Tel.: (0361) 218 33 678 Fax: (0361) 218 33 679 E-Mail: info@wslplan.de		Datum	Zeichen	
		bearbeitet:	01/2021	Les
		gezeichnet:	01/2021	Gü
		geprüft:		

Nr.	Art der Änderung	Datum	Zeichen

Auftraggeber:  Landeshauptstadt Erfurt Thüringen Stadtverwaltung Tiefbau- und Verkehrsamt Steinplatz 1 99085 Erfurt TEL.: 0361/655-0	Unterlage: 5.1 Blatt-Nr.: 4
---	--------------------------------

Maßnahmebezeichnung: <b>Landeshauptstadt Erfurt</b> Straßenbau Gothaer Straße - Deckenanierung LT08 - Straßenbau	Unterlagenbezeichnung: Lageplan mit Leitungsbestand
TVA-Objekt-Nr.: 66-1422	Projekt-Nr.: 2-021-004-19-19
Maßstab: 1 : 500	

aufgestellt und geprüft: Erfurt, den: .....	bestätigt: Erfurt, den: .....
Tiefbau- und Verkehrsamt Abteilung Bau	prüfende Stelle / Fachabteilung / Fachamt