


Liegenschaftskataster mit Stand 10.02.2019.
 Kartengrundlage: Amt für Geoinformation und Bodenordnung der Stadt Erfurt
 Registrier-Nr. 62/01/75/2019
 Die dargestellten Katastergrenzen tragen keinen rechtsverbindlichen Charakter.

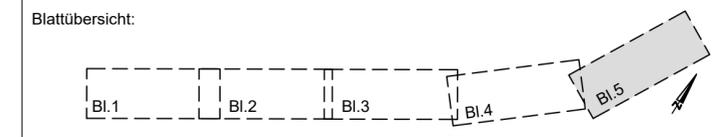

Fördermittelanmeldung

Planungsbüro: WSLplan Anger 61 99084 Erfurt		Datum	Zeichen
bearbeitet:	01/2021	Les	
gezeichnet:	01/2021	Gü	
geprüft:			
Tel.: (0361) 218 33 678 Fax: (0361) 218 33 679 E-Mail: info@wslplan.de			

Nr.	Art der Änderung	Datum	Zeichen

Auftraggeber: Erfurt LANDESHAUPTSTADT THÜRINGEN Stadtverwaltung Tiefbau- und Verkehrsamt Steinplatz 1 99085 Erfurt TEL.: 0361/655-0	Unterlage: 5.1 Blatt-Nr.: 5
--	------------------------------------

Maßnahmebezeichnung: Landeshauptstadt Erfurt Straßenbau Gothaer Straße - Deckensanierung LT08 - Straßenbau	Unterlagenbezeichnung: Lageplan mit Leitungsbestand
TVA-Objekt-Nr.: 66-1422	Projekt-Nr.: 2-021-004-19-19
Maßstab: 1 : 500	

aufgestellt und geprüft: Erfurt, den:	bestätigt: Erfurt, den:
Tiefbau- und Verkehrsamt Abteilung Bau	prüfende Stelle / Fachabteilung / Fachamt