


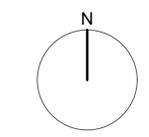

- Legende**
- III =Geschossigkeit
 - ⊗ =Höhencode
 - ▼ =Eingänge
 - ▼ =Einfahrten
 - =Wasserbecken
 - =Bäume Bestand
 - =Bäume neu
 - ▨ =Hecken
 - =Stützmauern
 - ≡ =Gartentreppen
 - ▨ =Spielflächen
 - ▨ =halböffentliche Grünflächen
 - ▨ =private Grünflächen
 - ▨ =Feuerwehrrfahrwege, Ökopflaster mit Rasenfugen
 - ▨ =Feuerwehraufstellflächen
 - ▨ =mit Tragleiter anleierbar
 - ▨ =Fahrwege, Plätze befestigt
 - ▨ =Terrassen
 - ▨ = Gemeinschaftsgartenflächen
 - =Bänke
 - ▨ =Fahrradaufstellflächen
 - ▨ =Stellplätze
 - ▨ =Carport
 - ▨ =Photovoltaik/Solar auf Gründach
 - ▨ =Müllraum im Erdgeschoss
 - - - =Geltungsbereich Vorhaben- und Erschließungsplan
 - - - =Geltungsbereich vorhabenbezogener Bebauungsplan
 - =Aussengrenze Tiefgarage



Die Übereinstimmung des textlichen und zeichnerischen Inhalts dieses Vorhaben- und Erschließungsplans mit dem Willen der Landeshauptstadt Erfurt sowie die Einhaltung des gesetzlich vorgeschriebenen Verfahrens zur Aufstellung des vorhabenbezogenen Bebauungsplans werden bekundet.


Ausfertigung

Erfurt, den


Landeshauptstadt Erfurt
A. Bausewein
Oberbürgermeister

Vorhaben- und Erschließungsplan zum		
vorhabenbezogenen Bebauungsplan		
„Wohnanlage Tallinner Straße“ MOP695		
V/E-Plan, Lageplan		
Teil 1 von 2		
Maßstab: 1 :500/1000	Datum: 29.09.2023	Nachdruck oder Vervielfältigung verboten


Lage- und Freiflächenplan 1:500

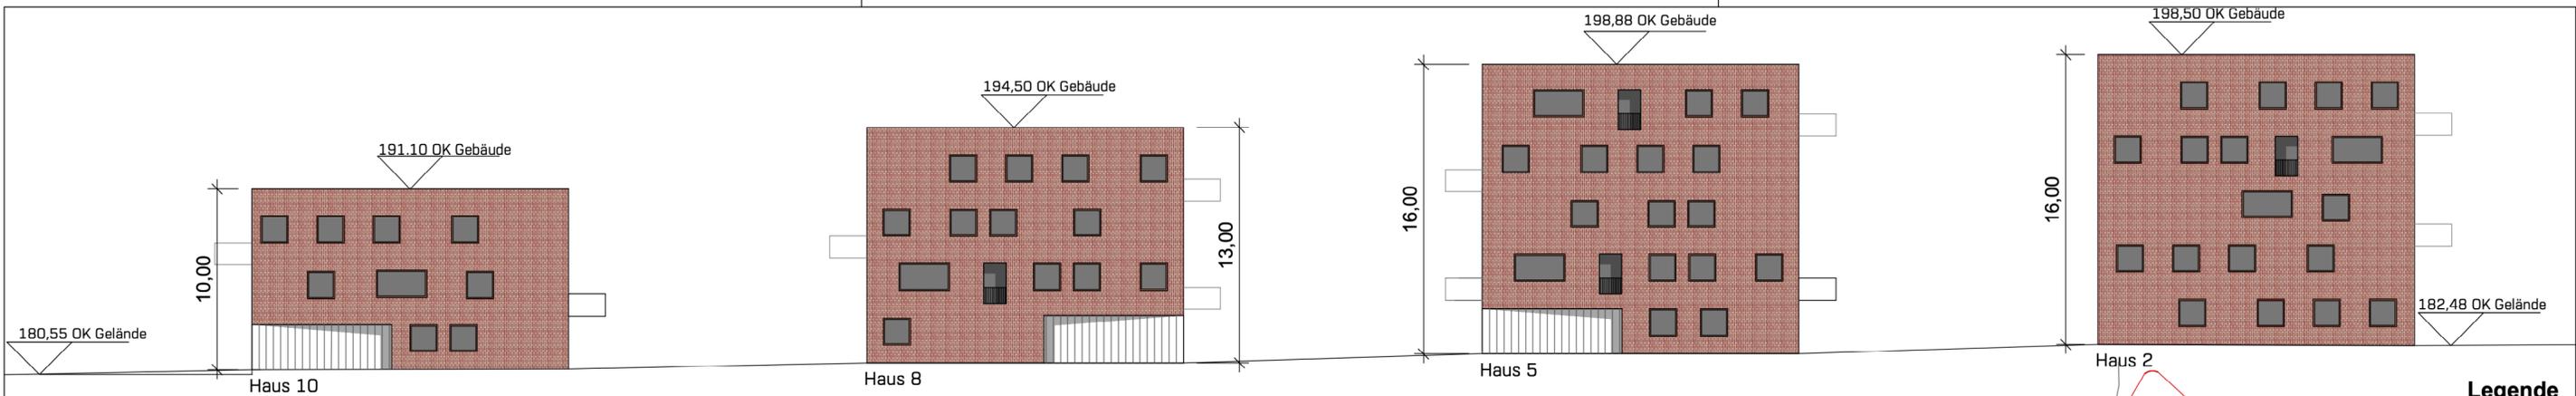


Ansicht von Quartiersgasse A-A

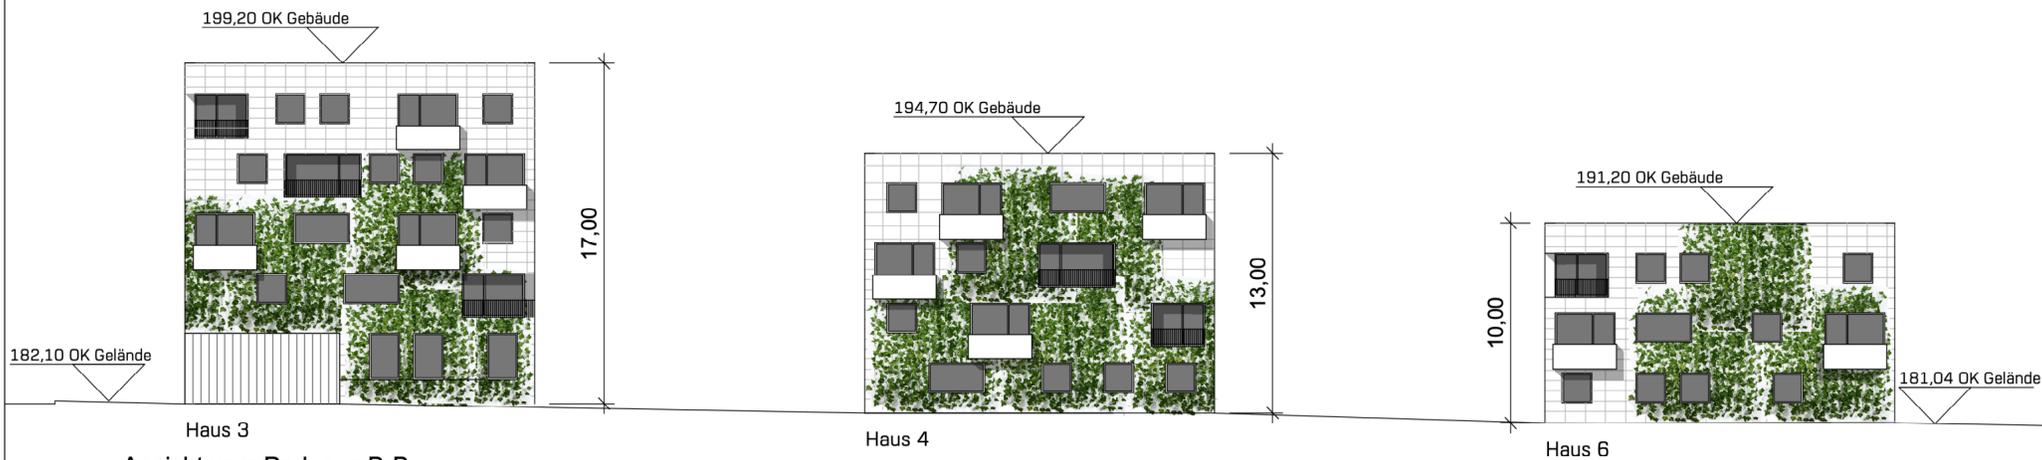


Ansicht vom Park aus B-B

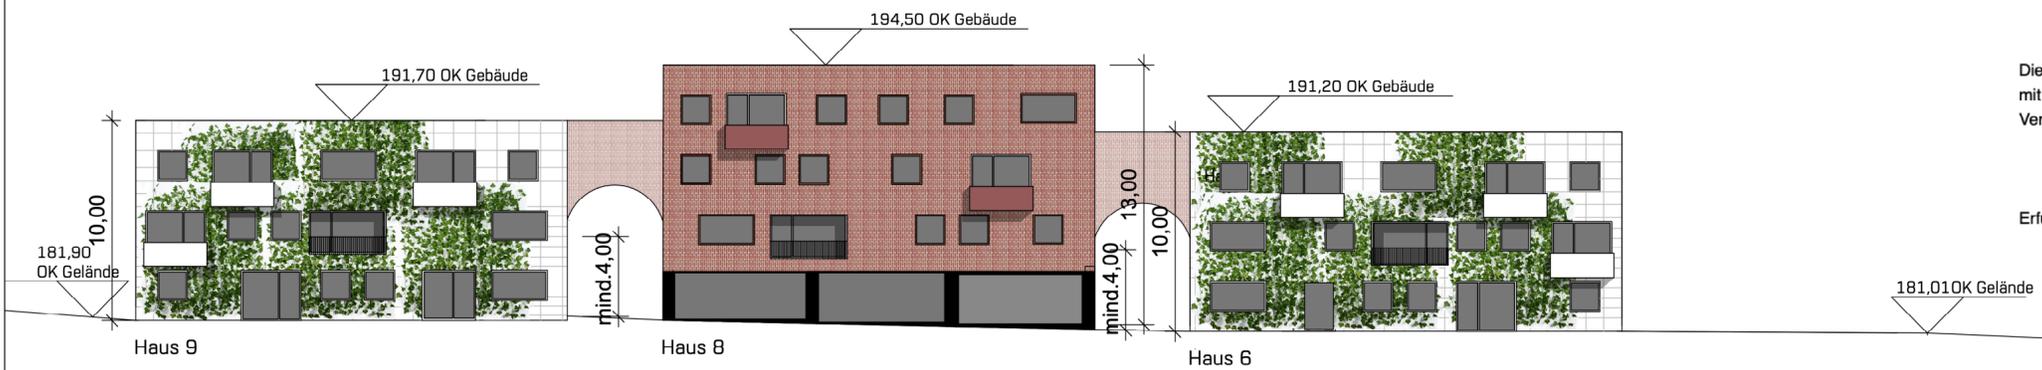

Ansicht C-C

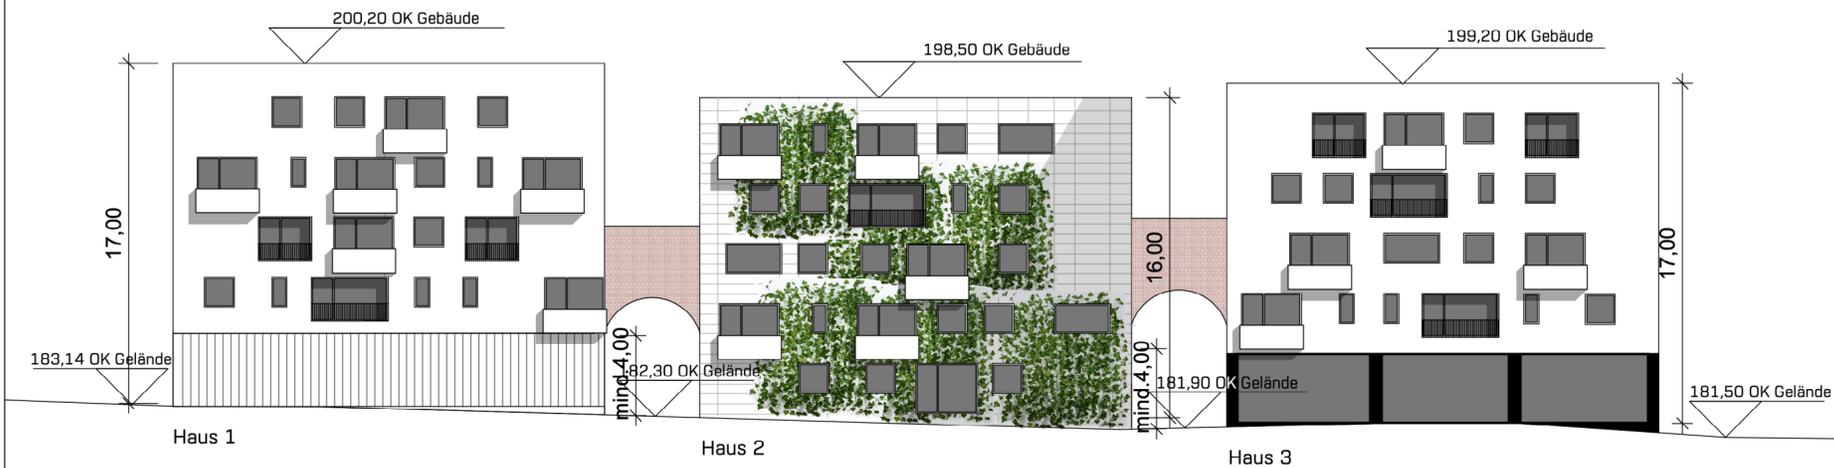

Ansicht Tallinner Str. D-D

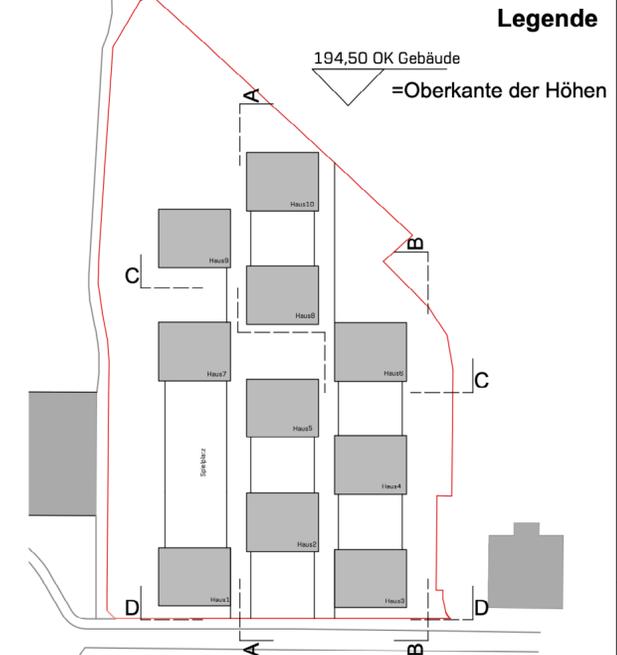

Die Übereinstimmung des textlichen und zeichnerischen Inhalts dieses Vorhaben- und Erschließungs-plans mit dem Willen der Landeshauptstadt Erfurt sowie die Erhaltung des gesetzlich vorgeschriebenen Verfahrens zur Aufstellung des vorhabenbezogenen Bebauungsplans werden bekundet.

Ausfertigung

Erfurt, den

Landeshauptstadt Erfurt
A. Bausewein
Oberbürgermeister

Vorhaben- und Erschließungsplan zum		
vorhabenbezogenen Bebauungsplan		
„Wohnanlage Tallinner Straße“ MOP695		
V/E-Plan, Ansichten		
Teil 2 von 2		
Maßstab: 1 : 500	Datum: 29.09.2023	Nachdruck oder Vervielfältigung verboten