

Lageplan M 1:500




Legende

- Gebäude**
- Gebäude mit extensiver Dachbegrünung
  - Gebäude mit Satteldach
  - II + DG
  - Eingang
  - Trafostation
- Vegetationsflächen und Bäume**
- Gemeinschaftlich genutzte Grünfläche für Bewohner der Reihenhäuser
  - Privat genutzte Gärten
  - Sonstige Grünflächen
  - Baum
- Befestigte Freiflächen**
- Asphalt
  - Sonstige befestigte Oberflächen
  - Öffentlicher Geh- und Radweg
  - Stellplätze Reihenhäuser
  - Stellplätze Lebensmittelmarkt
  - Fahrradstellplätze
- Sonstiges**
- Regenrückhaltebecken
  - Schleppkurve
  - Grenze des räumlichen Geltungsbereichs des Bebauungsplans (§ 9 Abs. 7 BauGB)
  - Flurgrenzen und Gemarkung, Flurnummer
  - Flurstücksgrenze mit Flurstücksnummer
  - Bestandsgebäude (außerhalb Geltungsbereich)
  - Maßlinie, Maßzahl in Meter

Werbekonzept Lebensmittelmarkt


Werbepylon

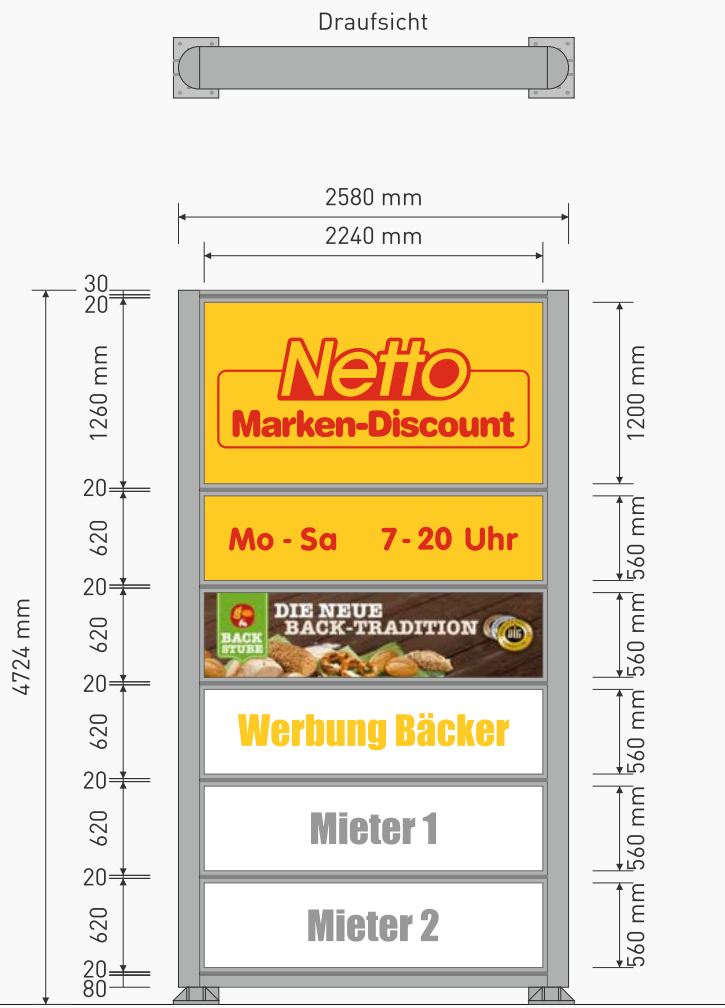


Werbetafel



Werbeschild

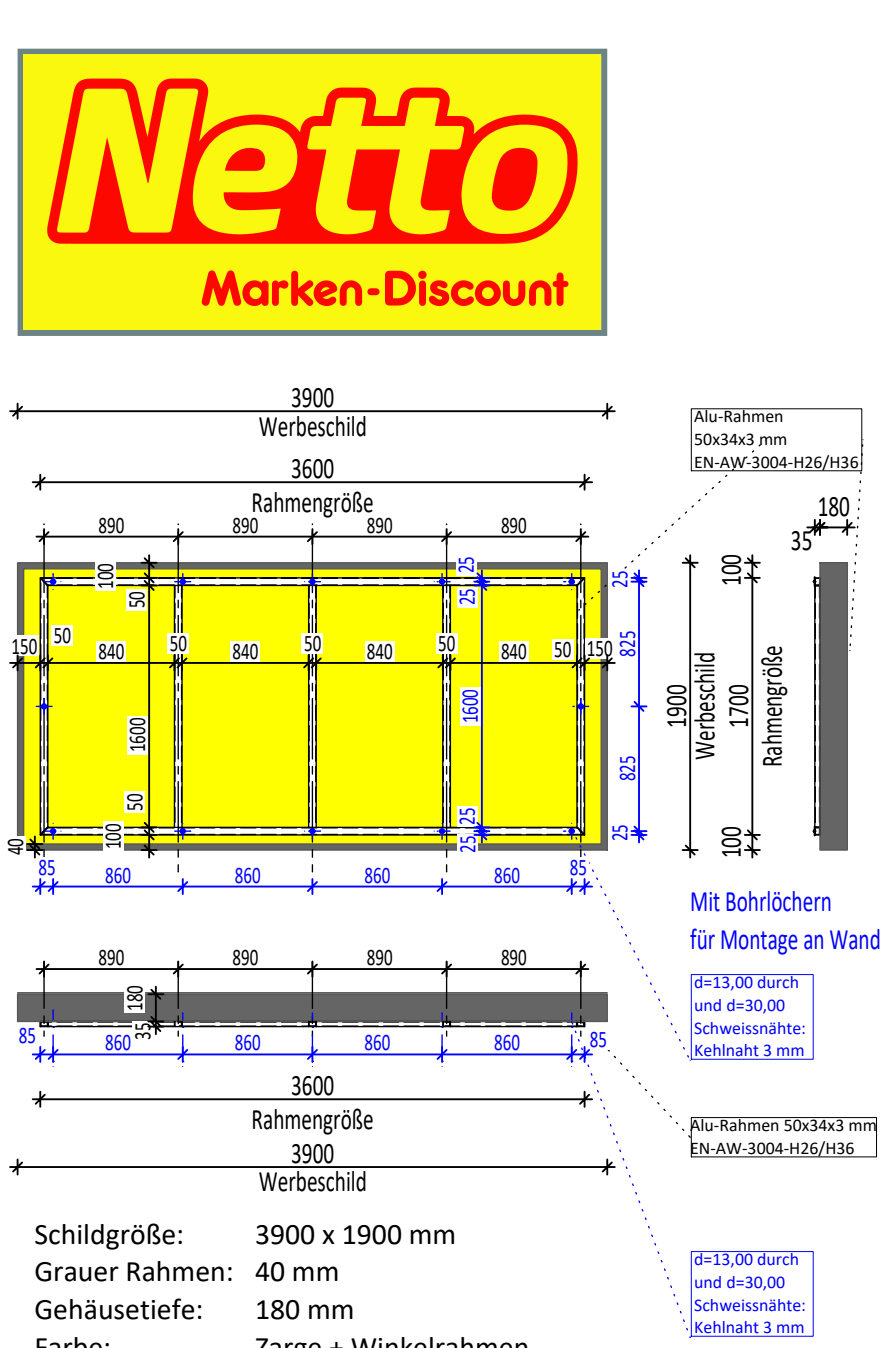

Ansichten M 1:250

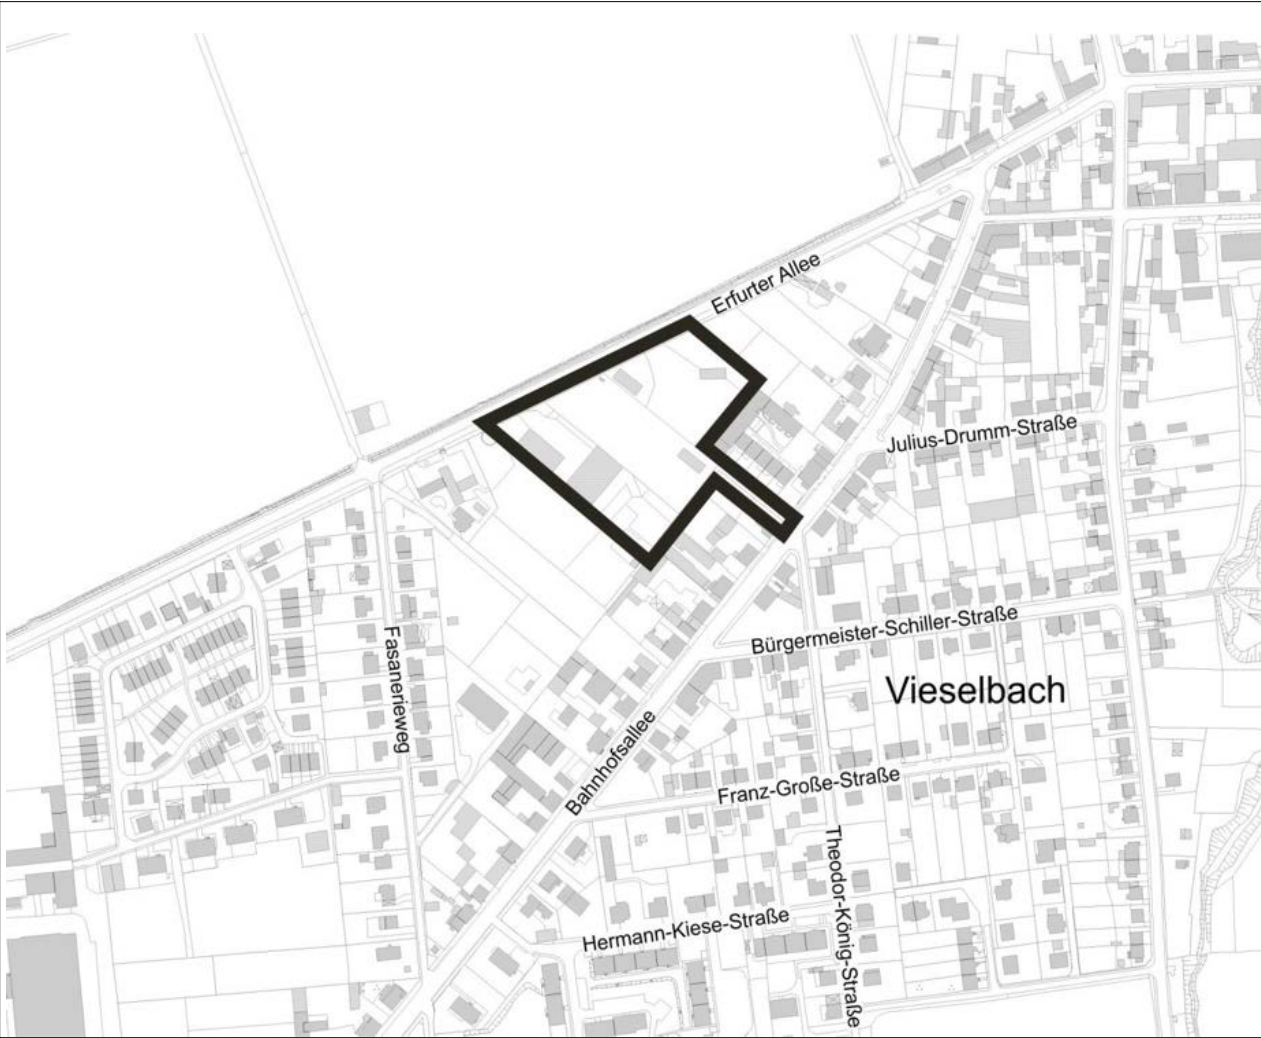

Die Übereinstimmung des textlichen und zeichnerischen Inhalts dieses Vorhaben- und Erschließungsplans mit dem Willen der Landeshauptstadt Erfurt sowie die Einhaltung des gesetzlich vorgeschriebenen Verfahrens zur Aufstellung des vorhabenbezogenen Bebauungsplans werden bekundet.

Ausfertigung

Erfurt, den .....

Landeshauptstadt Erfurt  
A. Bausewein  
Oberbürgermeister

**Erfurt**  
LANDESHAUPTSTADT  
THÜRINGEN  
Stadtverwaltung

Vorhaben- und Erschließungsplan VIE747  
"Südlich der Erfurter Allee" in Vieselbach

Maßstab: 1:500/1:250 Datum: 21.08.2023 Nachdruck oder Vervielfältigung verboten