


Pfad: S:\2-004-23-014-58\_Erfurt\_Nordhäuser\_Straße\02\_Planung\_NordhStr\_E-Planung\_2024-02-22\_1.dwg

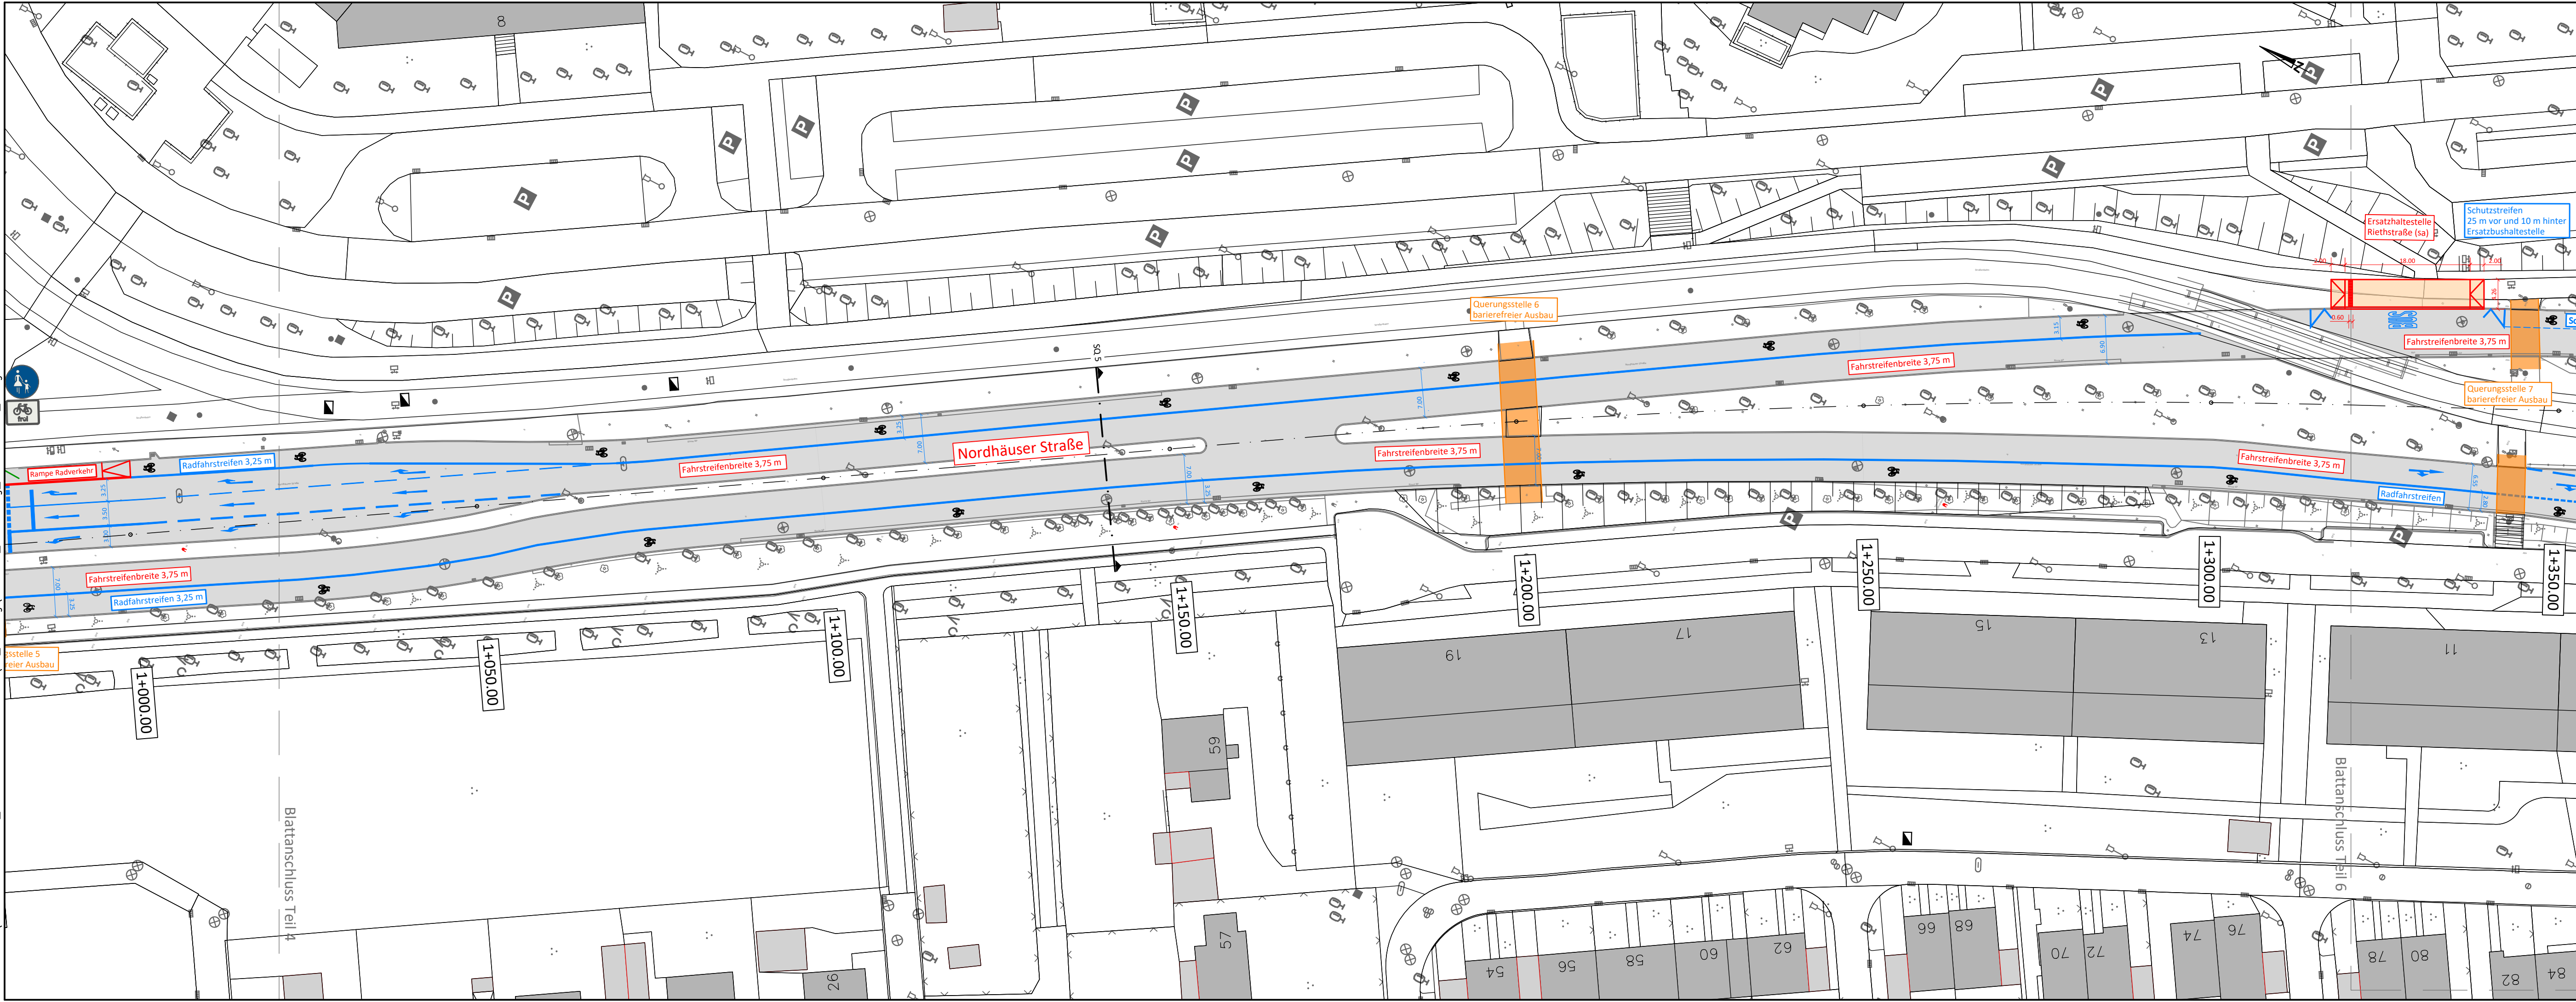

Liegenschaftskataster mit Stand 20.10.2023.  
 Kartgrundlage: Amt für Geoinformation und Bodenordnung und Liegenschaften der Stadt Erfurt  
 Register-Nr. 62/01/420/2023  
 Die dargestellten Katastergrenzen tragen keinen rechtsverbindlichen Charakter.

Blatt 1 Blatt 2 Blatt 3 Blatt 4 **Blatt 5** Blatt 6 Blatt 7 Blatt 8 Blatt 9

## FÖRDERMITTELANMELDUNG

Planungsbüro: WSLplan Beratende Ingenieure Anger 61 99084 Erfurt		Datum	Zeichen
bearbeitet:		02/2024	Les
gezeichnet:		02/2024	Gü
geprüft:			

Nr.	Art der Änderung	Datum	Zeichen

Auftraggeber: <b>Erfurt</b> LANDESHAUPTSTADT THÜRINGEN Stadtverwaltung Tiefbau- und Verkehrsamt Steinplatz 1 99085 Erfurt TEL.: 0361/655-0	Unterlage: 5.1  Blatt-Nr.: 5
--	------------------------------------

Maßnahmebezeichnung: <b>Landeshauptstadt Erfurt</b> Deckensanierung Nordhäuser Straße von Erhard-Etzlaub-Straße bis Thüringen Park LT 08 - Straßenbau	Unterlagenbezeichnung: Lageplan
--	------------------------------------

TVA-Objekt-Nr.: -	Projekt-Nr.: 2-004-014-23-58	Maßstab: 1 : 500
-------------------	------------------------------	------------------

aufgestellt und geprüft: Erfurt, den: .....	bestätigt: Erfurt, den: .....
Tiefbau- und Verkehrsamt Abteilung Bau	prüfende Stelle / Fachabteilung / Fachamt