


Pfad: S:\2-004-23-014-58_Erfurt_Nordhäuser_Straße\02_Planung_NordhStr_E-Planung_2024-02-22_1.dwg

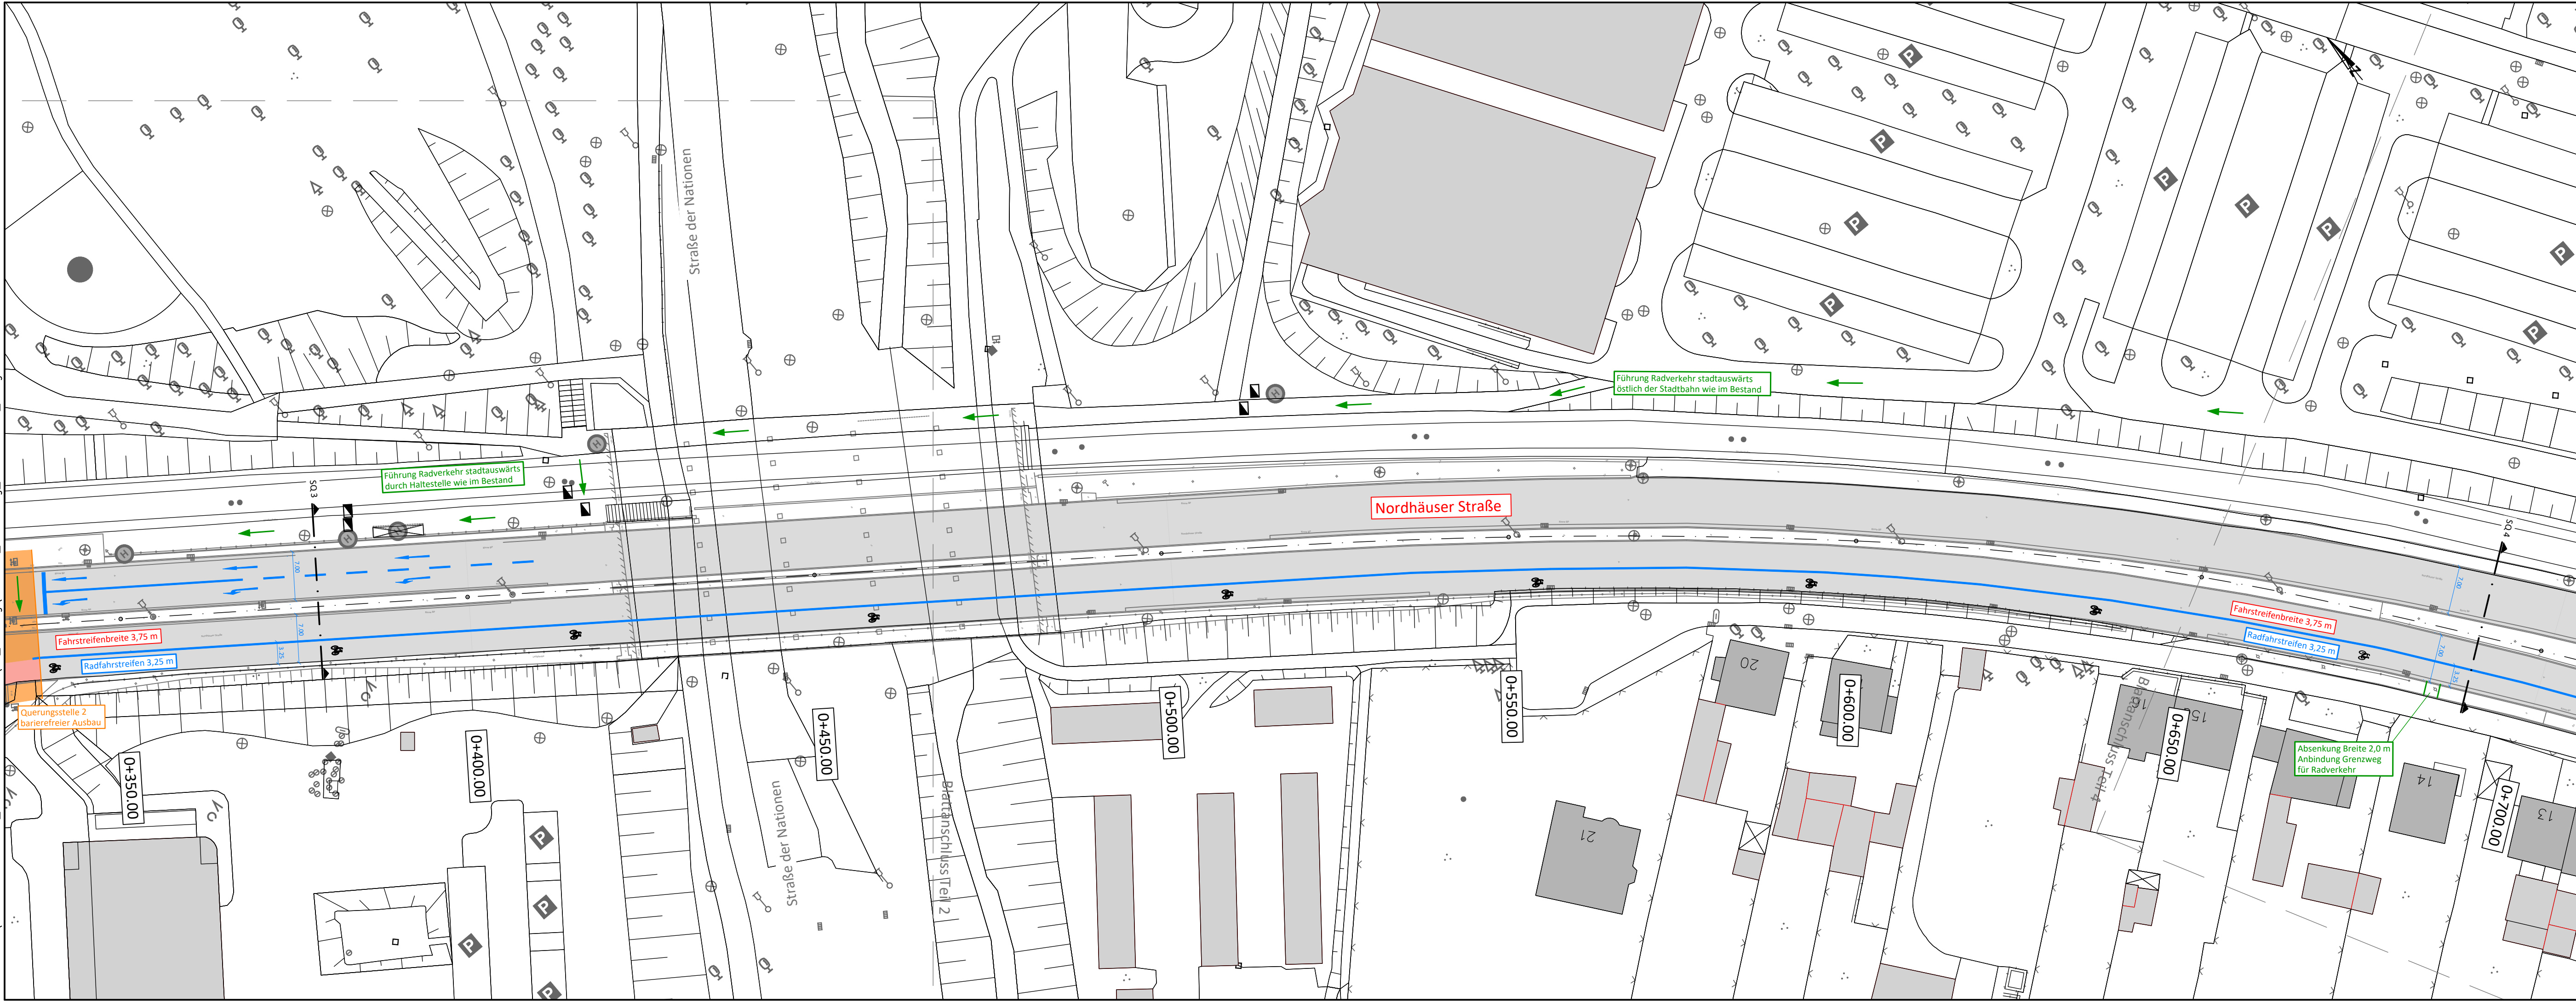

Liegenschaftskataster mit Stand 20.10.2023.
 Kartengrundlage: Amt für Geoinformation und Bodenordnung und Liegenschaften der Stadt Erfurt
 Register-Nr. 62/01/420/2023
 Die dargestellten Katastergrenzen tragen keinen rechtsverbindlichen Charakter.

Blatt 1	Blatt 2	Blatt 3	Blatt 4	Blatt 5	Blatt 6	Blatt 7	Blatt 8	Blatt 9
---------	---------	---------	---------	---------	---------	---------	---------	---------

FÖRDERMITTELANMELDUNG

Planungsbüro: WSLplan Beratende Ingenieure Anger 61 99084 Erfurt		Datum	Zeichen
bearbeitet:		01/2024	Les
gezeichnet:		01/2024	Gü
geprüft:			
Tel.:(0361)218 33 678 Fax:(0361)218 33 679 E-Mail: info@wslplan.de			

Nr.	Art der Änderung	Datum	Zeichen

Auftraggeber: Erfurt LANDESHAUPTSTADT THÜRINGEN Stadtverwaltung Tiefbau- und Verkehrsamt Steinplatz 1 99085 Erfurt TEL.: 0361/655-0	Unterlage: 5.1 Blatt-Nr.: 3
---	------------------------------------

Maßnahmebezeichnung: Landeshauptstadt Erfurt Deckensanierung Nordhäuser Straße von Erhard-Etzlaub-Straße bis Thüringen Park LT 08 - Straßenbau	Unterlagenbezeichnung: Lageplan
--	------------------------------------

TVA-Objekt-Nr.: -	Projekt-Nr.: 2-004-014-23-58	Maßstab: 1 : 500
-------------------	------------------------------	------------------

aufgestellt und geprüft: Erfurt, den:	bestätigt: Erfurt, den:
Tiefbau- und Verkehrsamt Abteilung Bau	prüfende Stelle / Fachabteilung / Fachamt