




Legende

- Rettungsdienst
- Berufsfirewehr
- Katastrophenschutz
- Freiwillige Feuerwehr
- Regionaleitstelle
- Regionaleitstelle/KatS
- Technik

f			
e			
d			
c			
b			
a			
-	12.04.2024	he	Planerstellung Phasenabschluss LP2
Index	Datum	Bearbeiter	Art der Änderungen

Blatt-Nr.

RLE_AR2_XX_G00_00

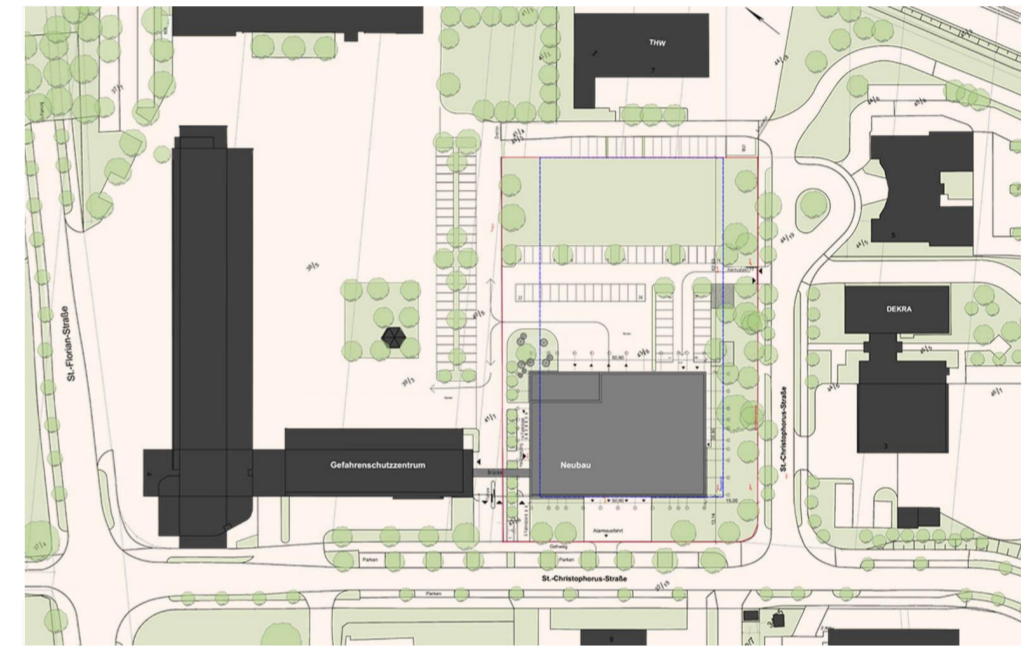

Planstand: 12.04.2024

agn architekten | ingenieure | generalplaner

Projektname: **Neubau Regionaleitstelle - Mitte Erfurt**

Auftraggeber: **Landeshauptstadt Erfurt
Löberwallgraben 19/20, 99096 Erfurt**

Projekt-Nr.: **22HA_098_RLE**

Planbezeichnung: **Grundriss Erdgeschoss** Vorplanung

Unterschriften: Bauherr Planverfasser

Projektleiter hey	Datum 12.04.2024	Dateiname RLE_AR2_XX_G00_00 Erdgeschoss	Maßstab 1:200
----------------------	---------------------	---	------------------


Freigabe hey	Datum Freigabe 12.04.2024	Geprüft he	Datum Prüfung 12.04.2024
-----------------	------------------------------	---------------	-----------------------------

Blatt-Nr.: **RLE_AR2_XX_G00_00**

Legende


- Rettungsdienst
- Berufsfeuerwehr
- Katastrophenschutz
- Freiwillige Feuerwehr
- Regionalleitstelle
- Regionalleitstelle/KatS
- Technik

f			
e			
d			
c			
b			
a			
-	12.04.2024	he	Planerstellung Phasenabschluss LP2
Index	Datum	Bearbeiter	Art der Änderungen

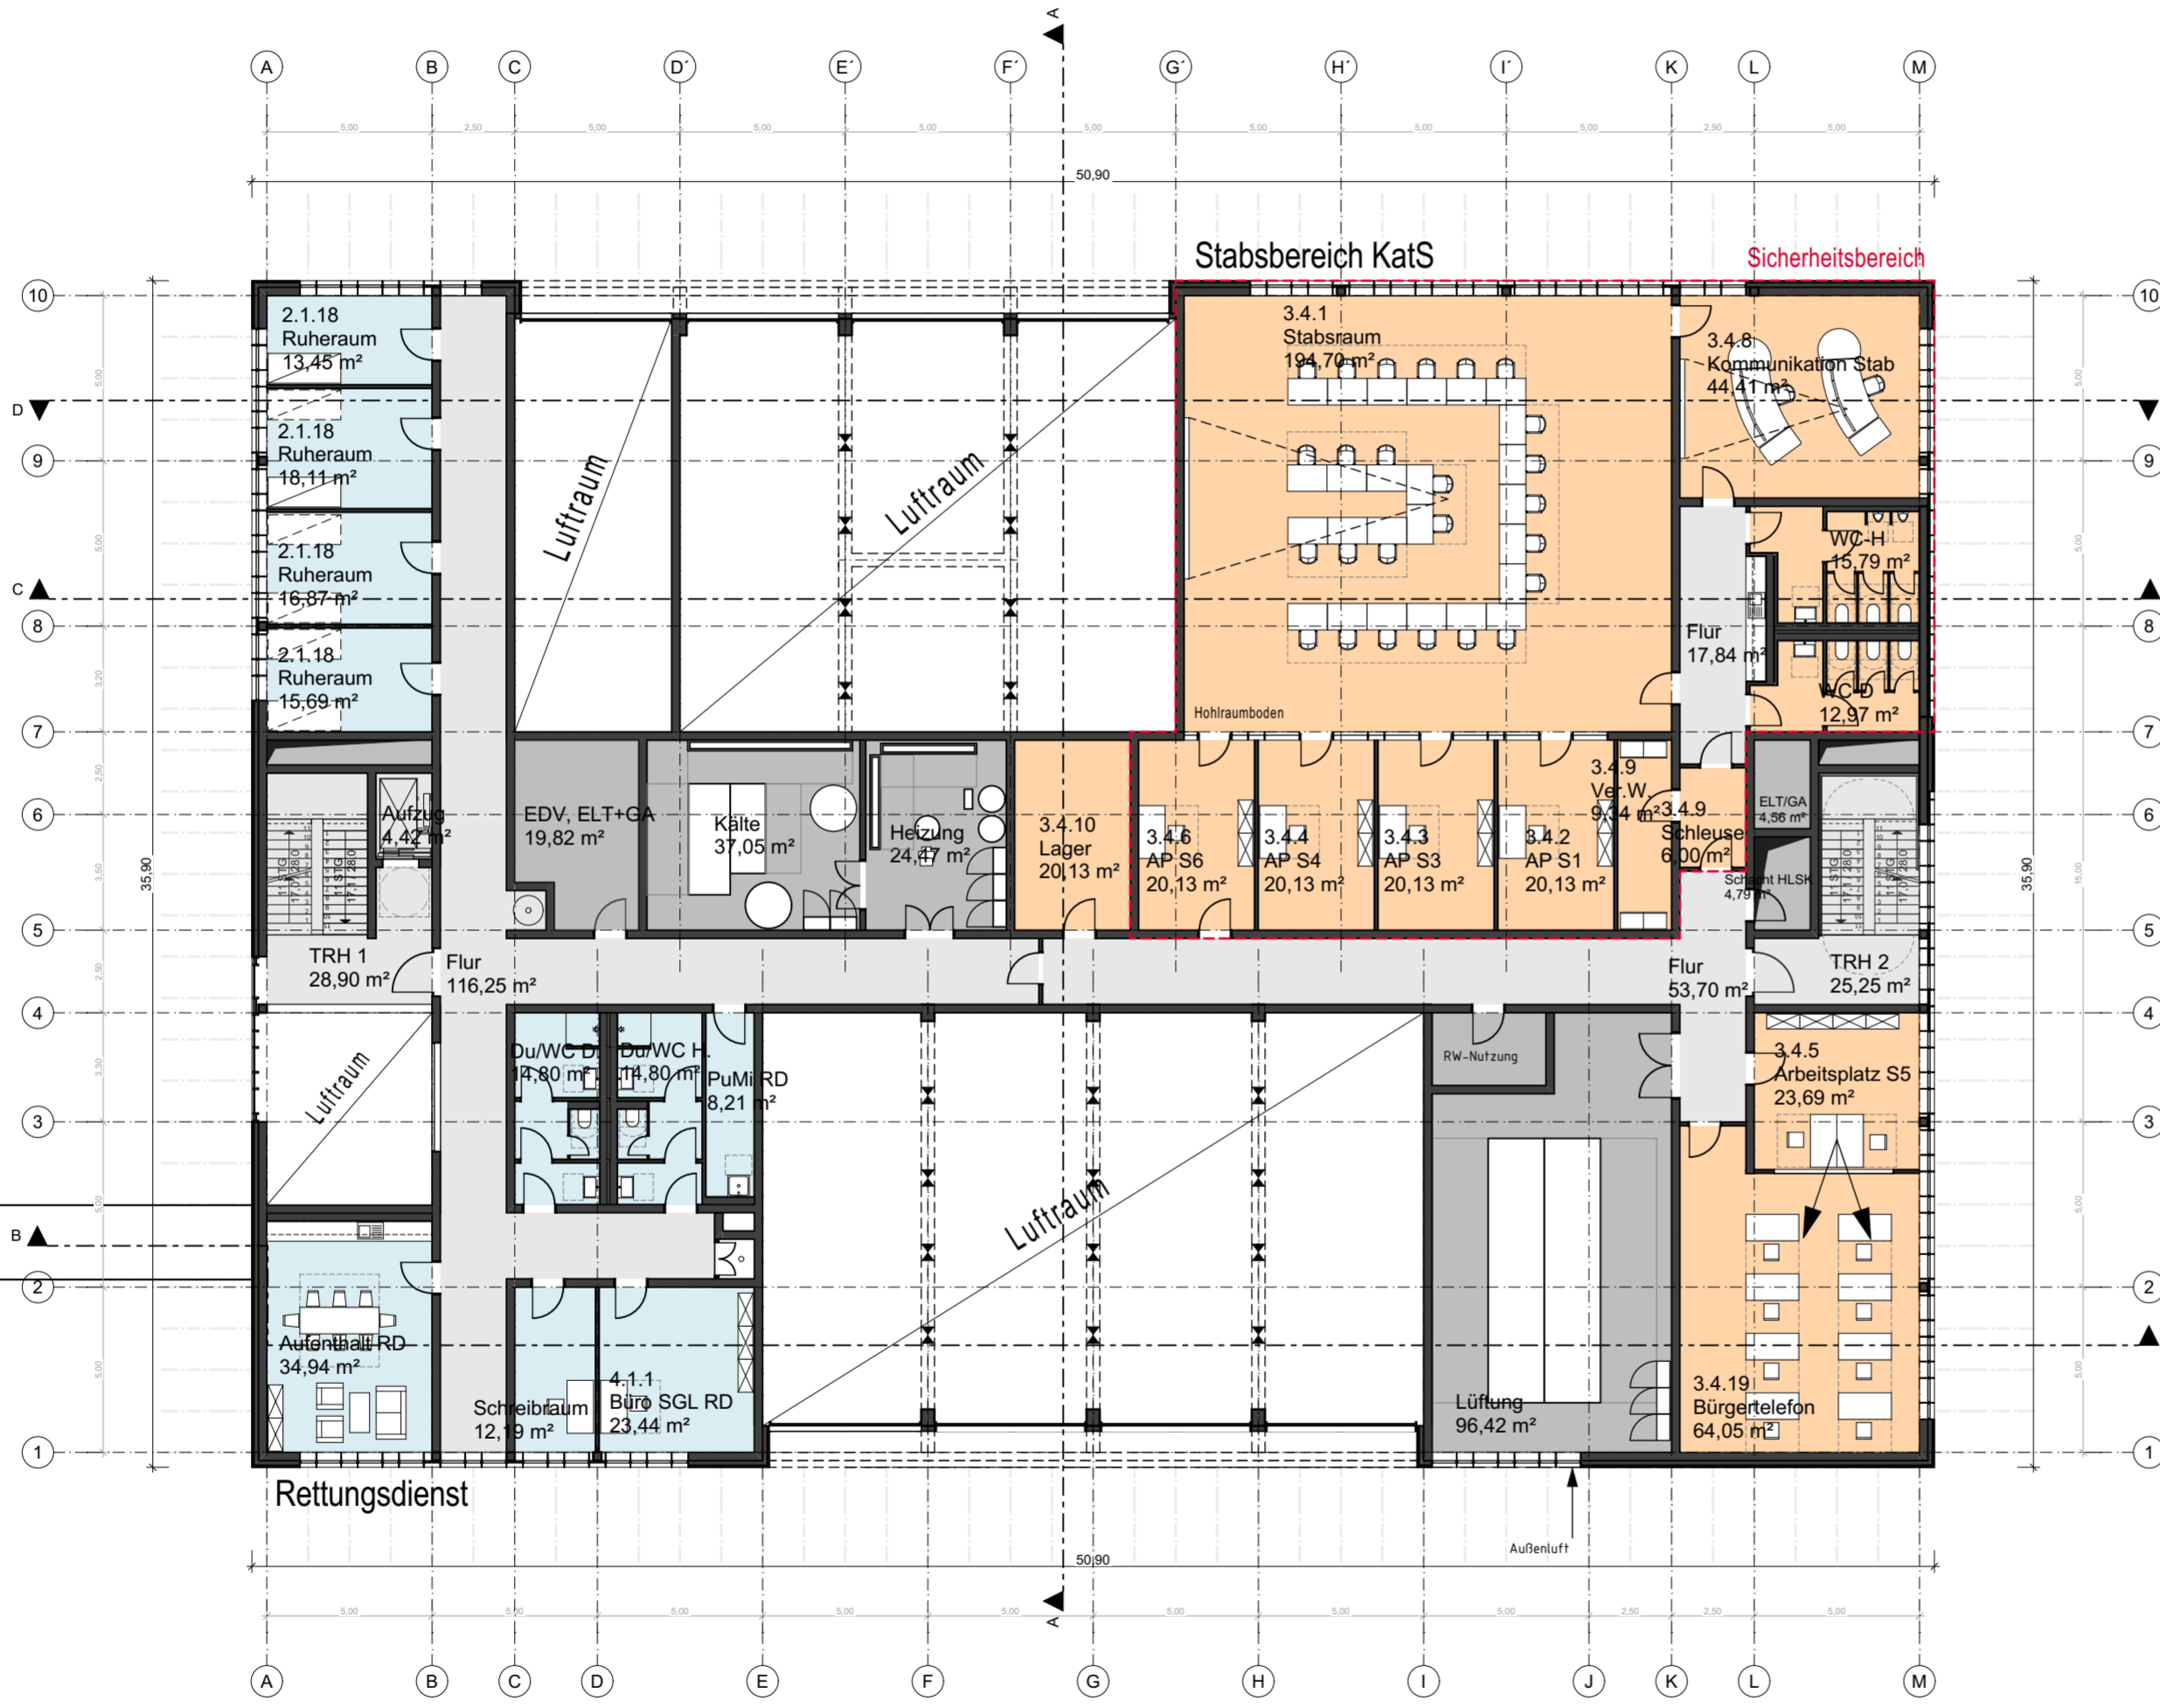

Blatt-Nr.

RLE_AR2_XX_G01_00

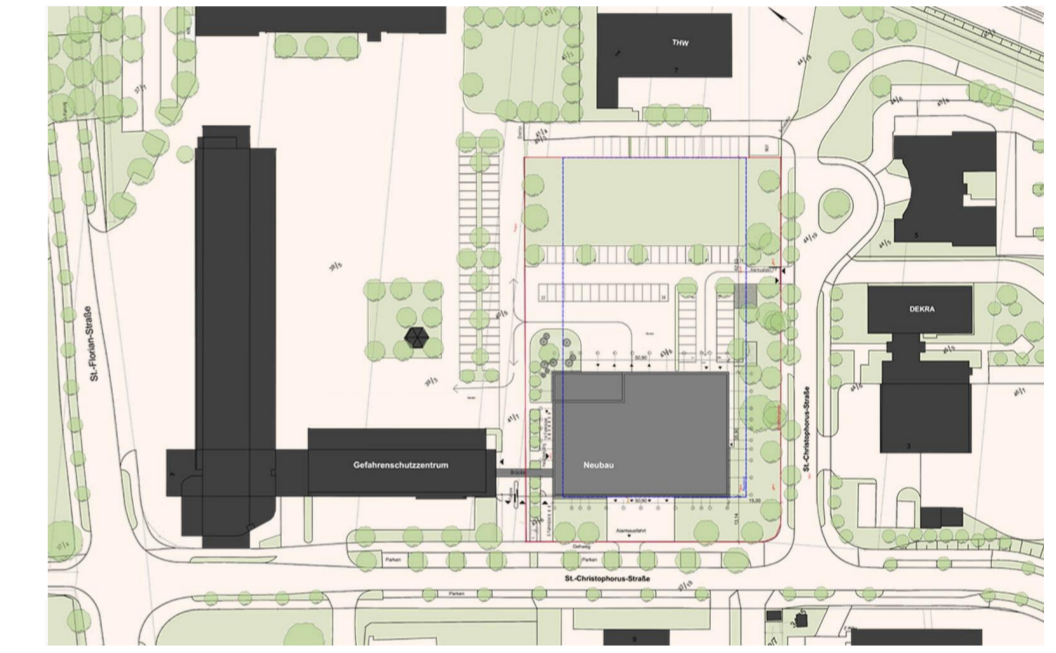

Planstand: 12.04.2024

agn architekten | ingenieure | generalplaner

Projektname	Neubau Regionalleitstelle - Mitte Erfurt		
Auftraggeber	Landeshauptstadt Erfurt Löberwallgraben 19/20, 99096 Erfurt		
Projekt-Nr.	22HA_098_RLE		
Planbezeichnung	Grundriss 1.Obergeschoss	Vorplanung	
Unterschriften	Bauherr	Planverfasser	


Planinformationen	Projektleiter	Datum	Dateiname	Maßstab
	hey	12.04.2024	RLE_AR2_XX_G01_00	1:200
Freigabe/Stand	Sachbearbeiter		1.Obergeschoss	
	he			
Freigabe/Stand	Freigabe	Geprüft		
	hey	he		
Freigabe/Stand	Datum Freigabe	Datum Prüfung		
	12.04.2024	12.04.2024		

Blatt-Nr. RLE_AR2_XX_G01_00

Legende


- Rettungsdienst
- Berufsfeuerwehr
- Katastrophenschutz
- Freiwillige Feuerwehr
- Regionalleitstelle
- Regionalleitstelle/KatS
- Technik

f			
e			
d			
c			
b			
a			
-	12.04.2024	he	Planerstellung Phasenabschluss LP2
Index	Datum	Bearbeiter	Art der Änderungen

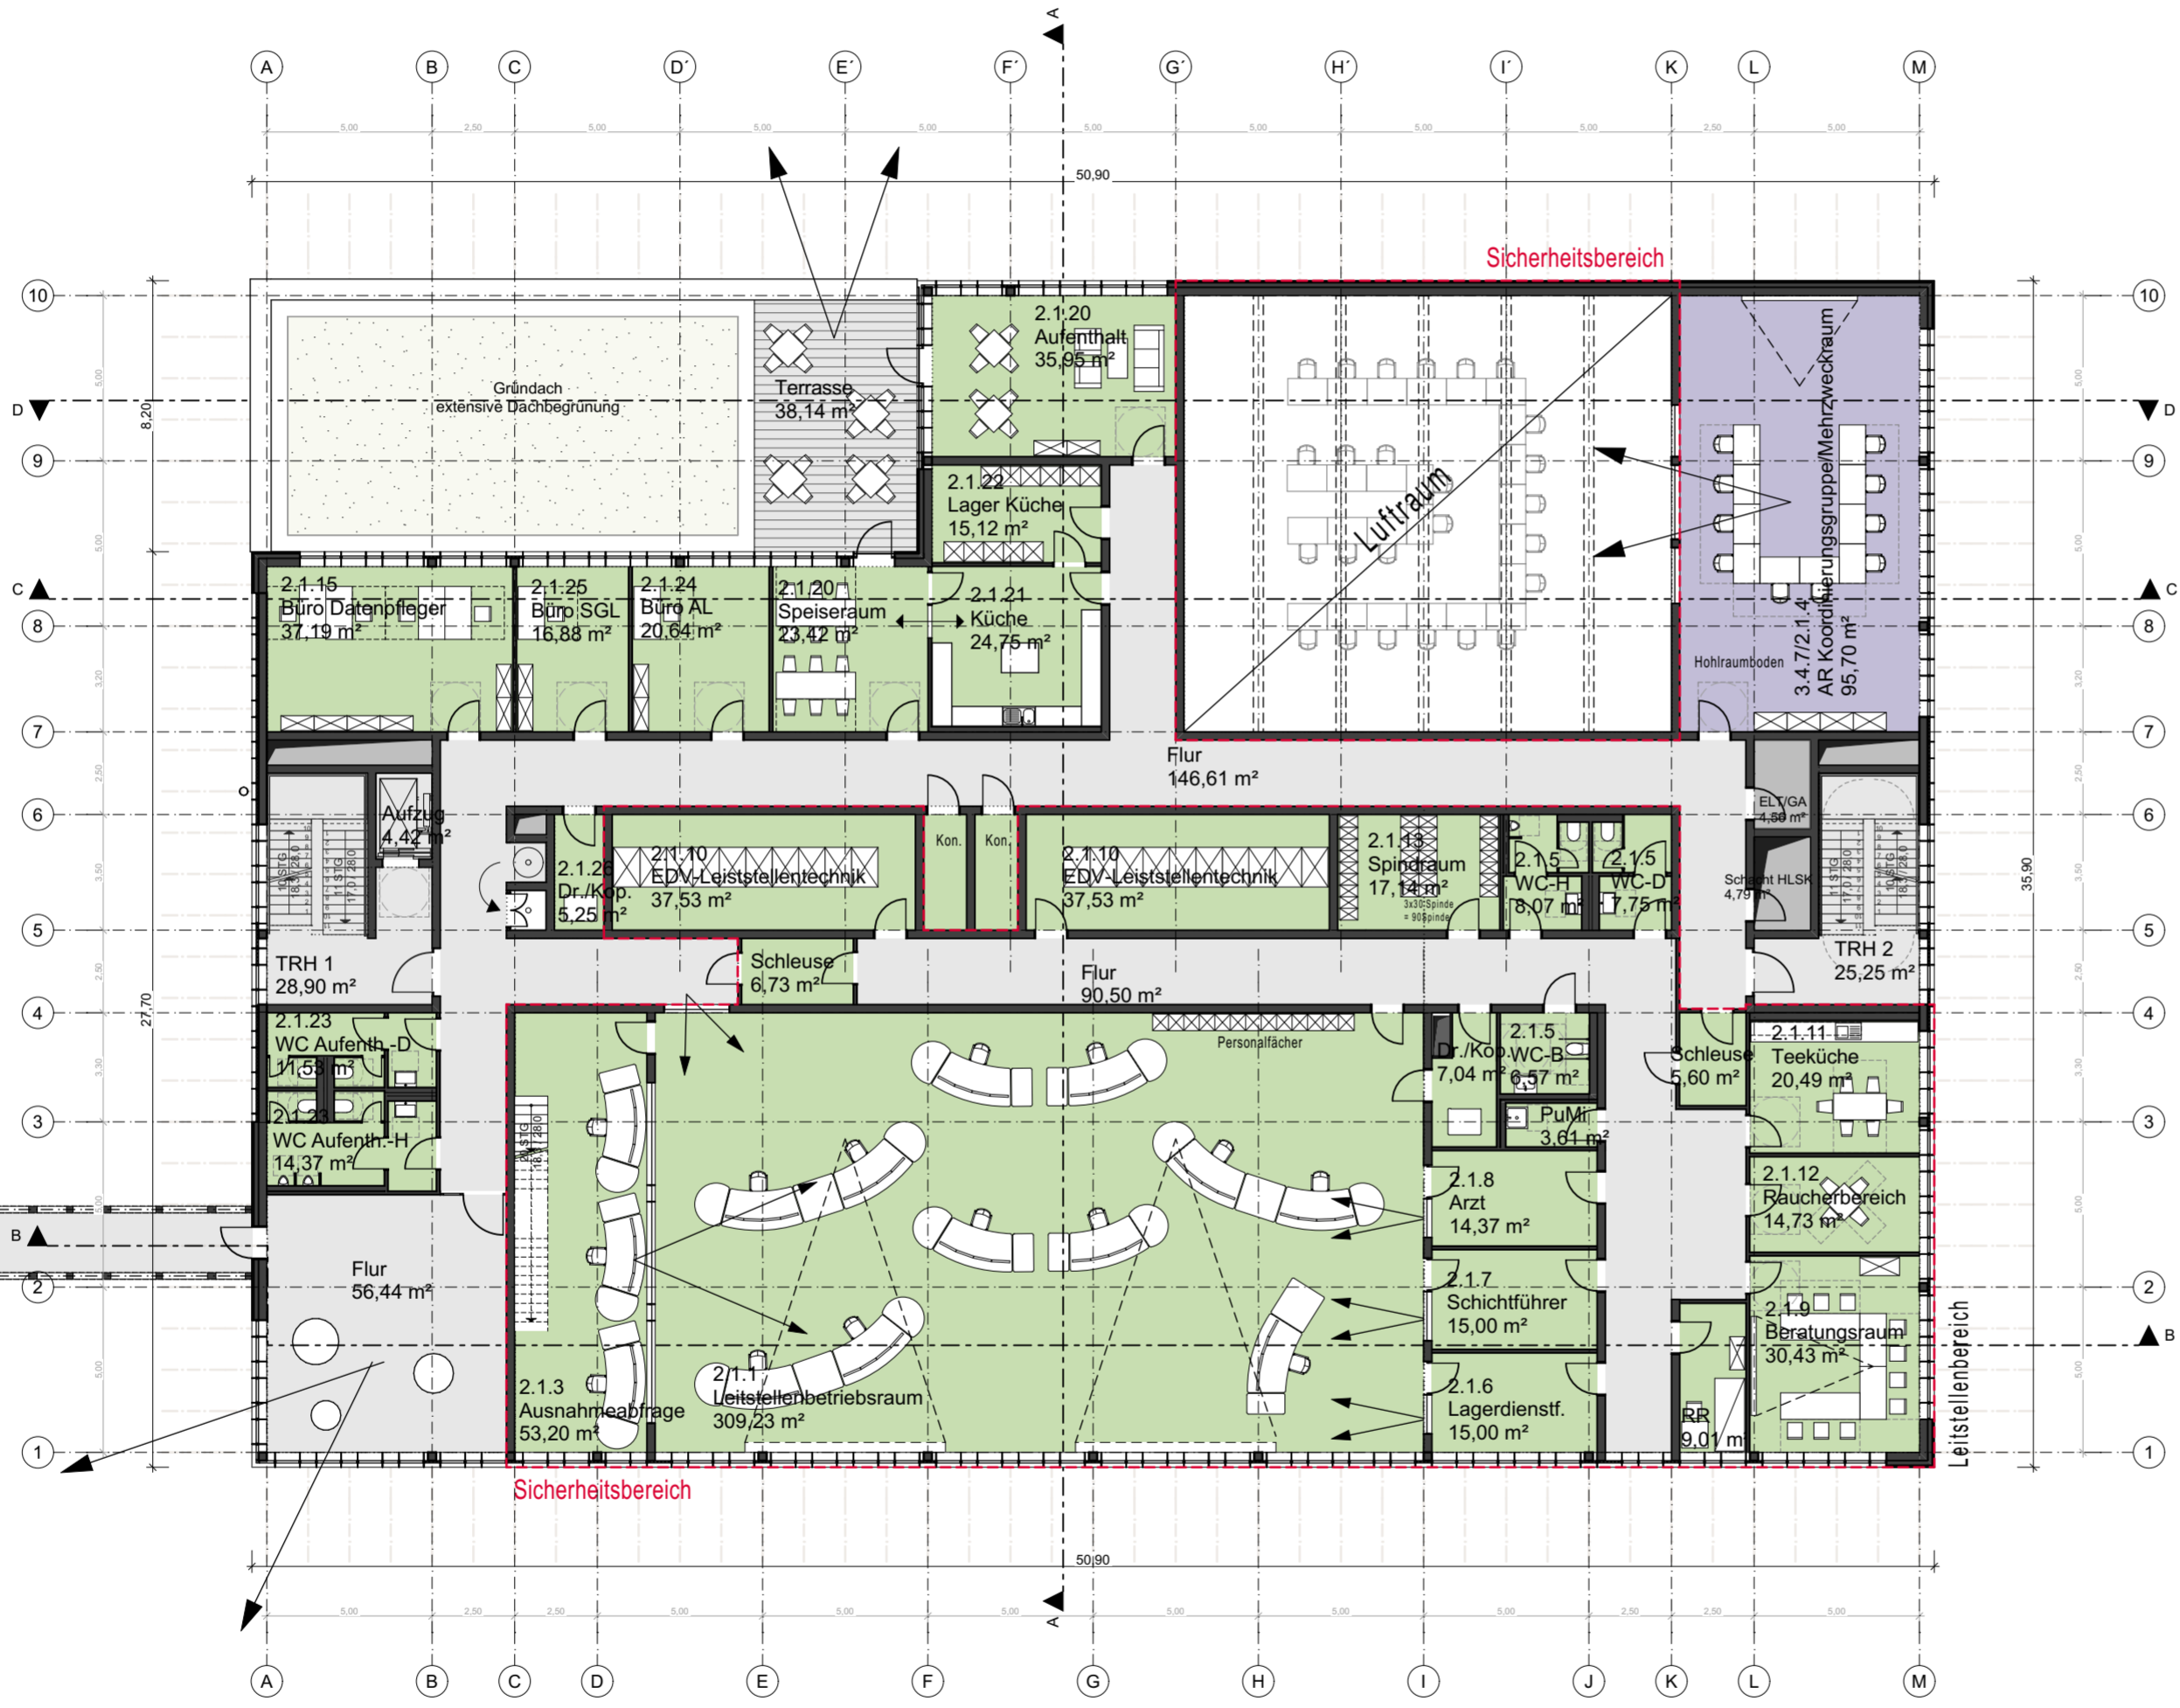

Blatt-Nr.

RLE_AR2_XX_G02_00

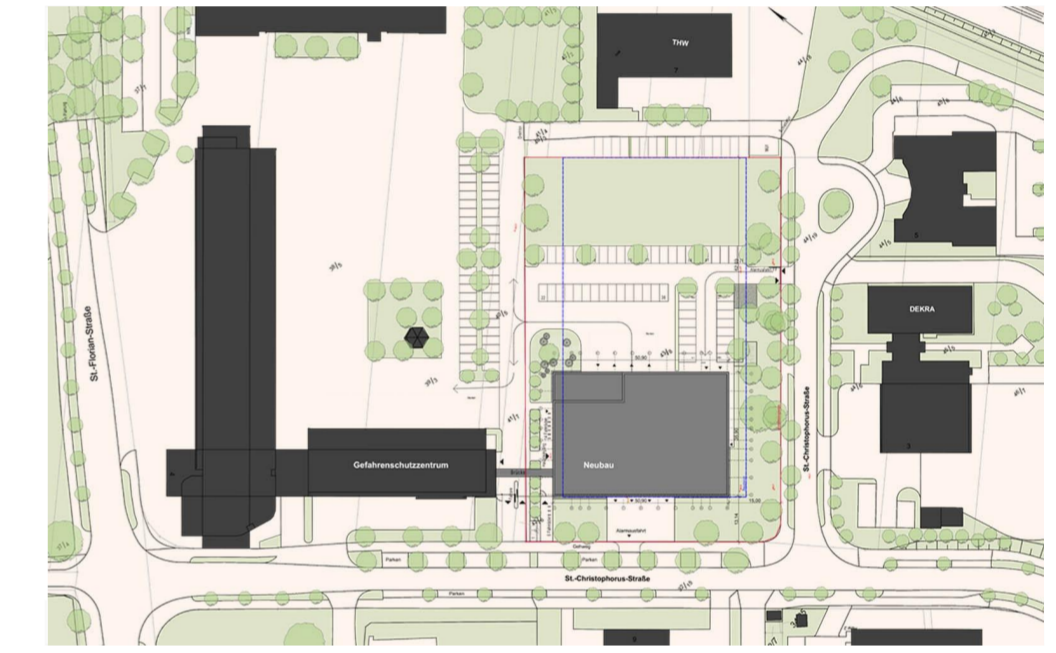

Planstand: 12.04.2024

agn architekten | ingenieure | generalplaner

Projektname: Neubau Regionalleitstelle - Mitte Erfurt

Auftraggeber: Landeshauptstadt Erfurt
Löberwallgraben 19/20, 99096 Erfurt

Projekt-Nr.: 22HA_098_RLE

Planbezeichnung: Grundriss 2.Obergeschoss Vorplanung

Unterschriften: Bauherr Planverfasser

Planinformationen: Projektleiter: hey, Datum: 12.04.2024, Dateiname: RLE_AR2_XX_G02_00, Maßstab: 1:200, Sachbearbeiter: he

Freigabe/Stand: Freigabe: hey, Datum Freigabe: 12.04.2024, Geprüft: he, Datum Prüfung: 12.04.2024

Blatt-Nr.: RLE_AR2_XX_G02_00

Legende


- Rettungsdienst
- Berufsfeuerwehr
- Katastrophenschutz
- Freiwillige Feuerwehr
- Regionalleitstelle
- Regionalleitstelle/KatS
- Technik

f			
e			
d			
c			
b			
a			
-	12.04.2024	he	Planerstellung Phasenabschluss LP2
Index	Datum	Bearbeiter	Art der Änderungen



Blatt-Nr.

RLE_AR2_XX_G03_00

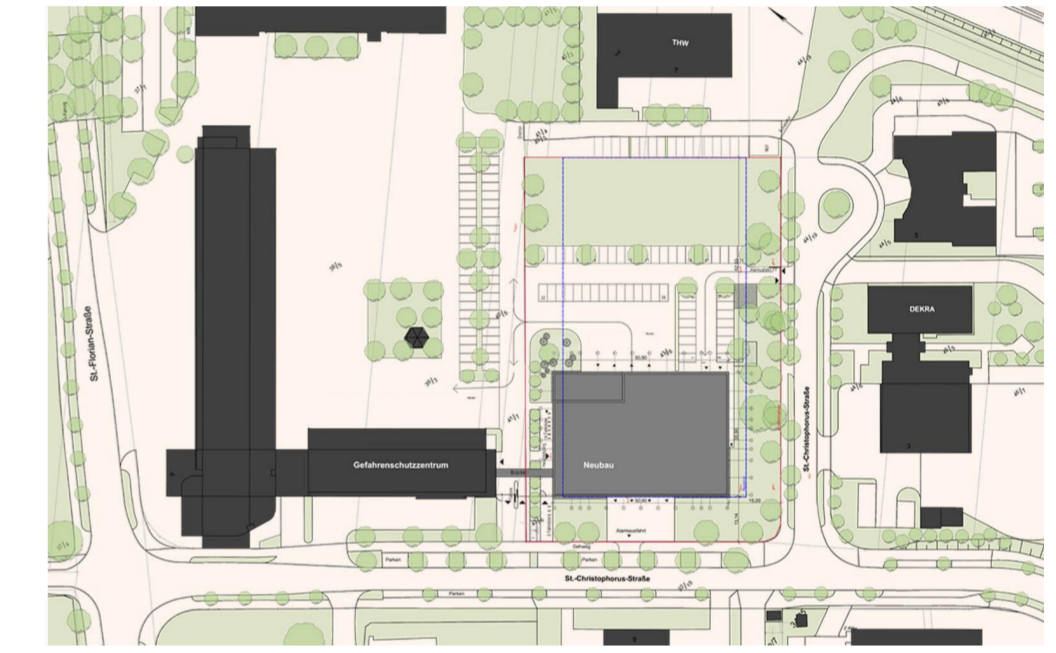

Planstand: 12.04.2024

agn architekten | ingenieure | generalplaner

Projektname: Neubau Regionalleitstelle - Mitte Erfurt

Auftraggeber: Landeshauptstadt Erfurt
Löberwallgraben 19/20, 99096 Erfurt

Projekt-Nr.: 22HA_098_RLE

Planbezeichnung: Grundriss 3.Obergeschoss Vorplanung

Unterschriften: Bauherr Planverfasser

Planinformationen: Projektleiter: hey, Datum: 12.04.2024, Dateiname: RLE_AR2_XX_G03_00, Maßstab: 1:200, Sachbearbeiter: he


Freigabe/Stand: Freigabe: hey, Datum Freigabe: 12.04.2024, Geprüft: he, Datum Prüfung: 12.04.2024

Blatt-Nr.: RLE_AR2_XX_G03_00

Legende


- Rettungsdienst
- Berufsfeuerwehr
- Katastrophenschutz
- Freiwillige Feuerwehr
- Regionalleitstelle
- Regionalleitstelle/KatS
- Technik

f			
e			
d			
c			
b			
a			
-	12.04.2024	he	Planerstellung Phasenabschluss LP2
Index	Datum	Bearbeiter	Art der Änderungen

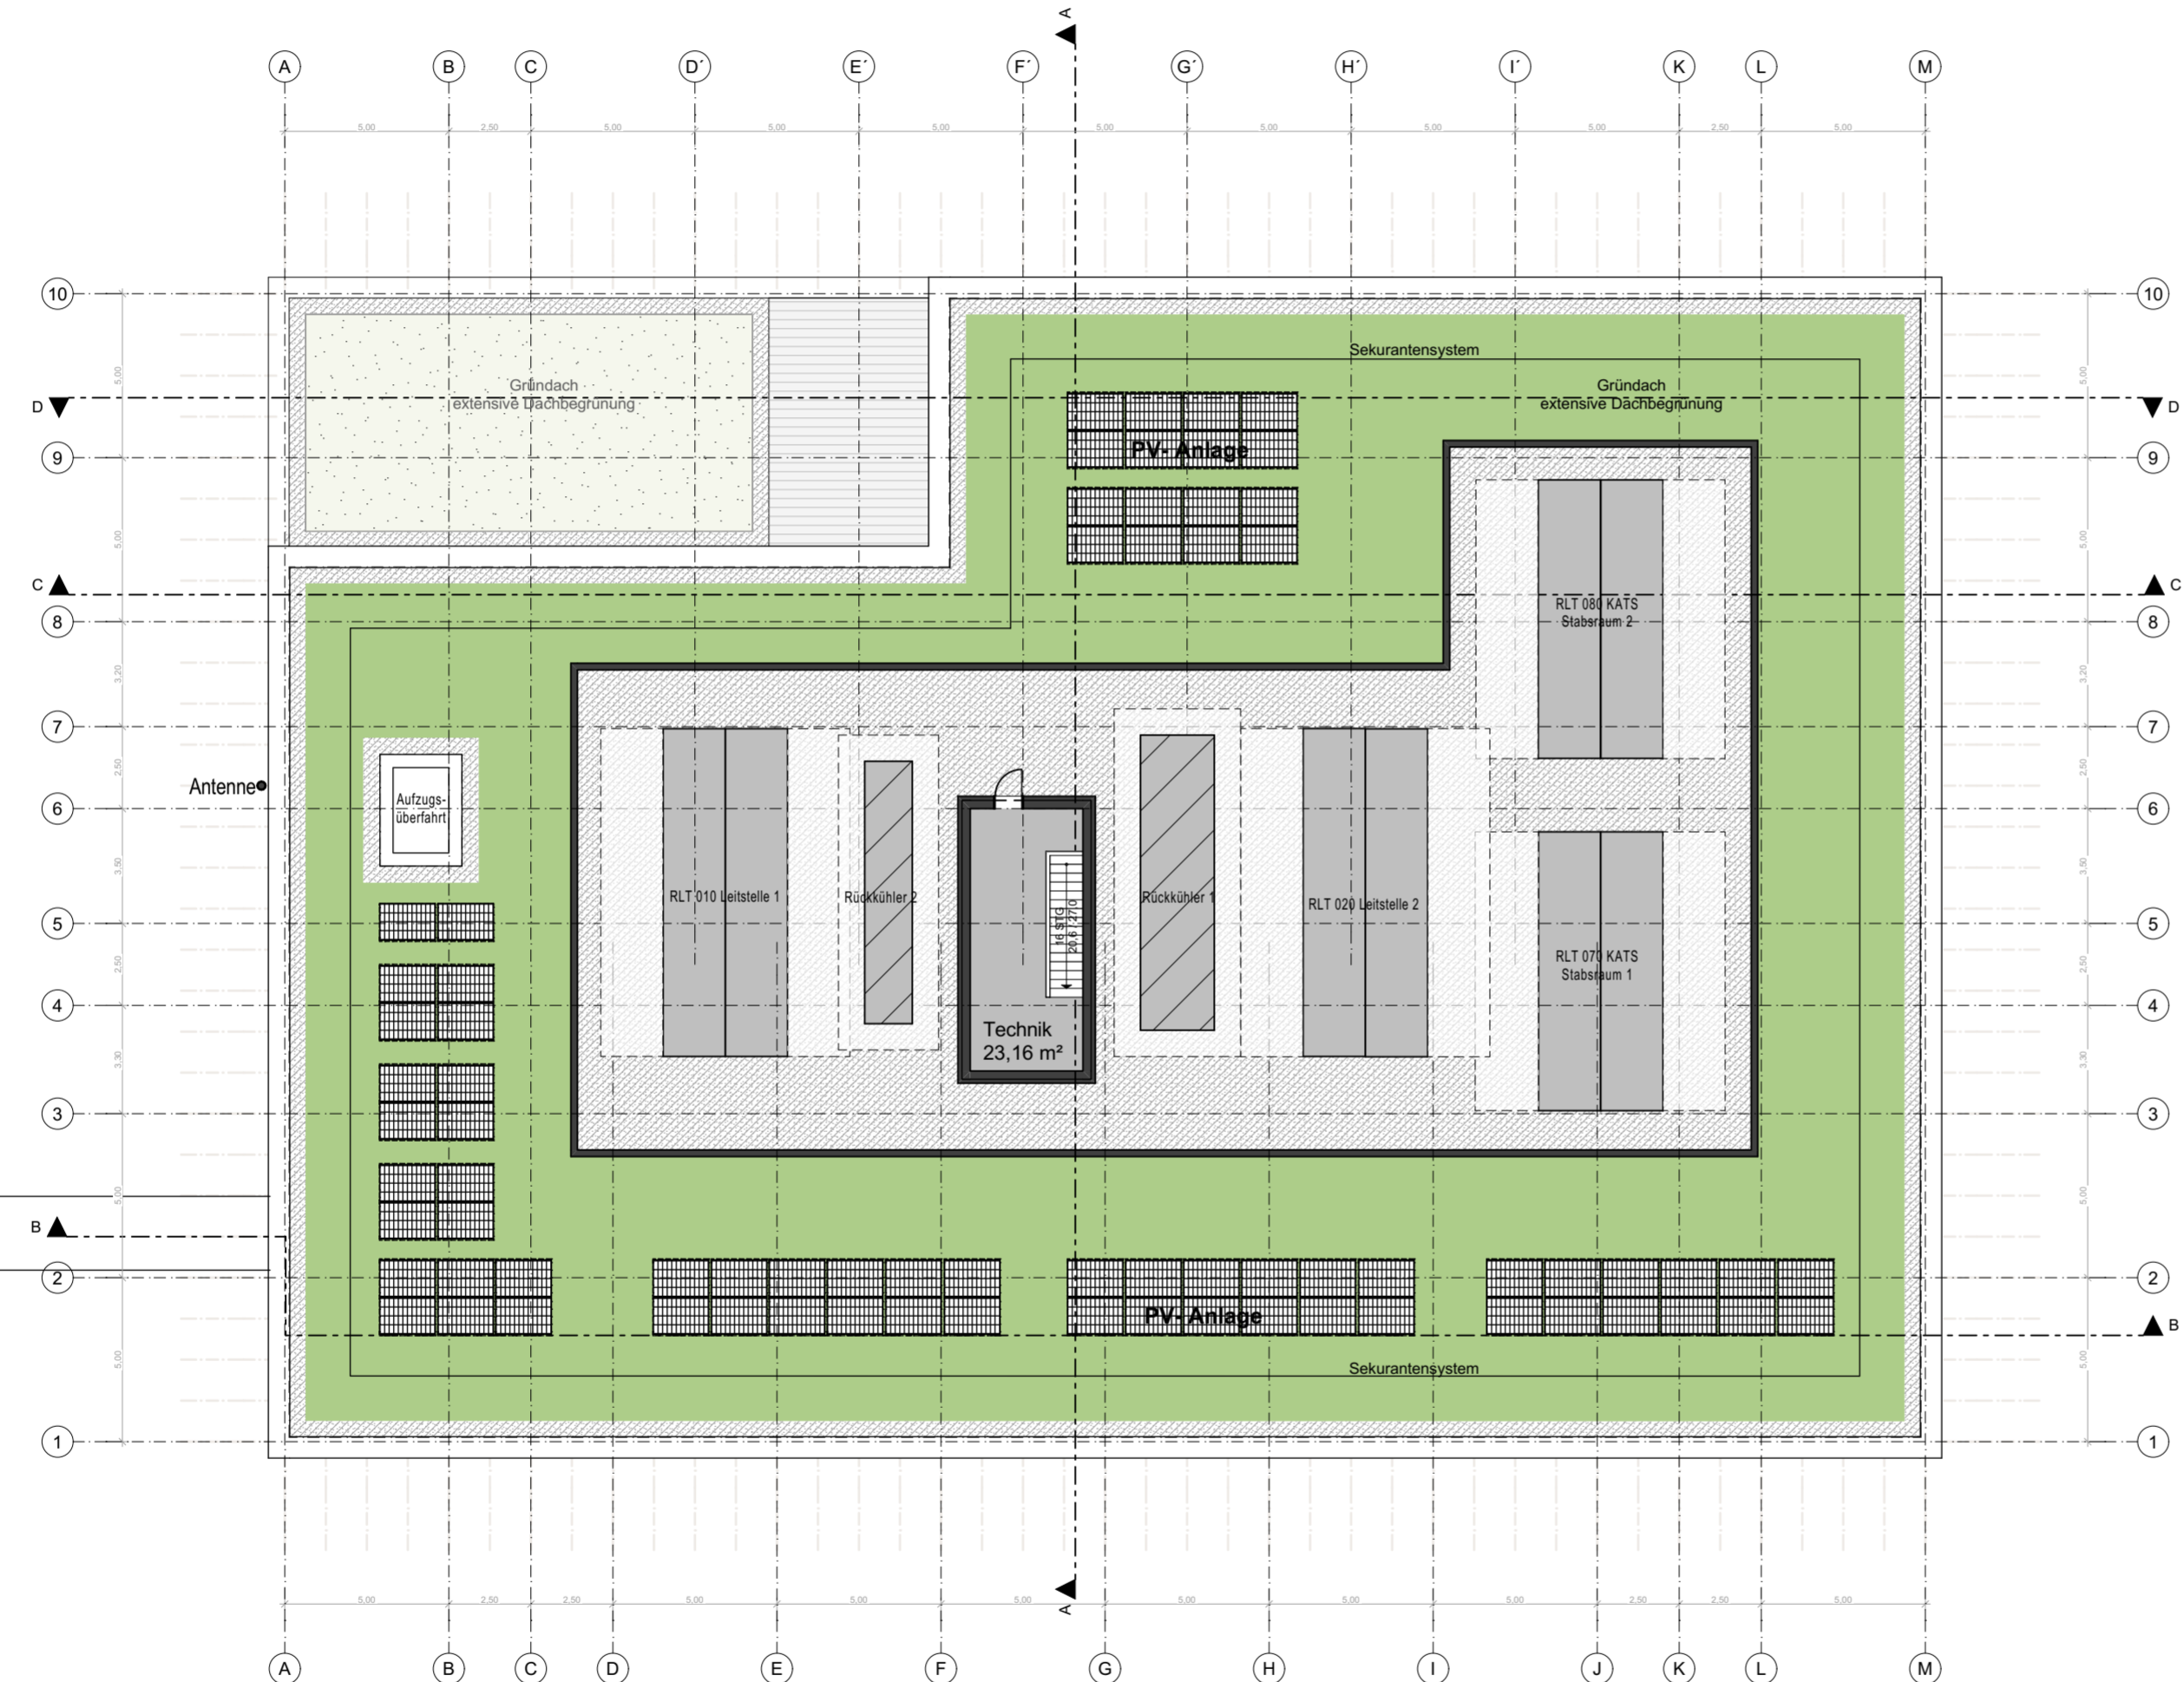

Blatt-Nr.

RLE_AR2_XX_DAU_00

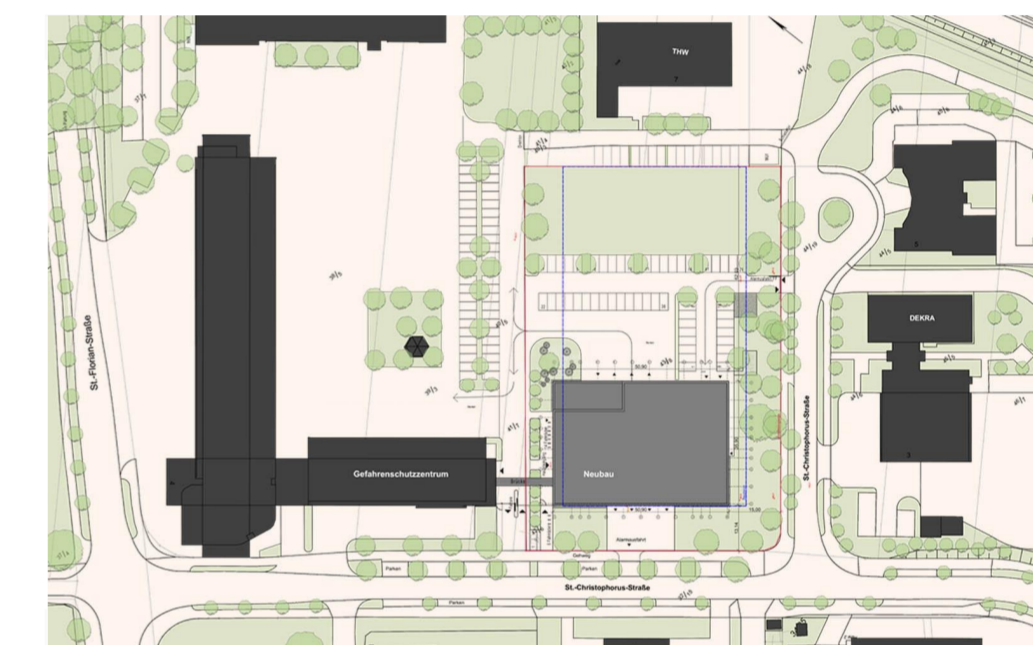

Planstand: 12.04.2024

agn architekten | ingenieure | generalplaner

Projektname **Neubau Regionalleitstelle - Mitte Erfurt**

Auftraggeber **Landeshauptstadt Erfurt
Löberwallgraben 19/20, 99096 Erfurt**

Projekt-Nr. **22HA_098_RLE**

Planbezeichnung **Grundriss Dachaufsicht** Vorplanung

Unterschriften **Bauherr** **Planverfasser**

Projektleiter hey	Datum 12.04.2024	Dateiname RLE_AR2_XX_DAU_00 Dachaufsicht	Maßstab 1:200
----------------------	---------------------	--	------------------

Freigabe hey	Geprüft he
Datum Freigabe 12.04.2024	Datum Prüfung 12.04.2024

Blatt-Nr. **RLE_AR2_XX_DAU_00**