


Pfod: S:\2-004-23-014-58_Erfurt_Nordhäuser_Straße\02_Planung_NordhStr_E-Planung_NordhStr_2024-02-22_1.dwg

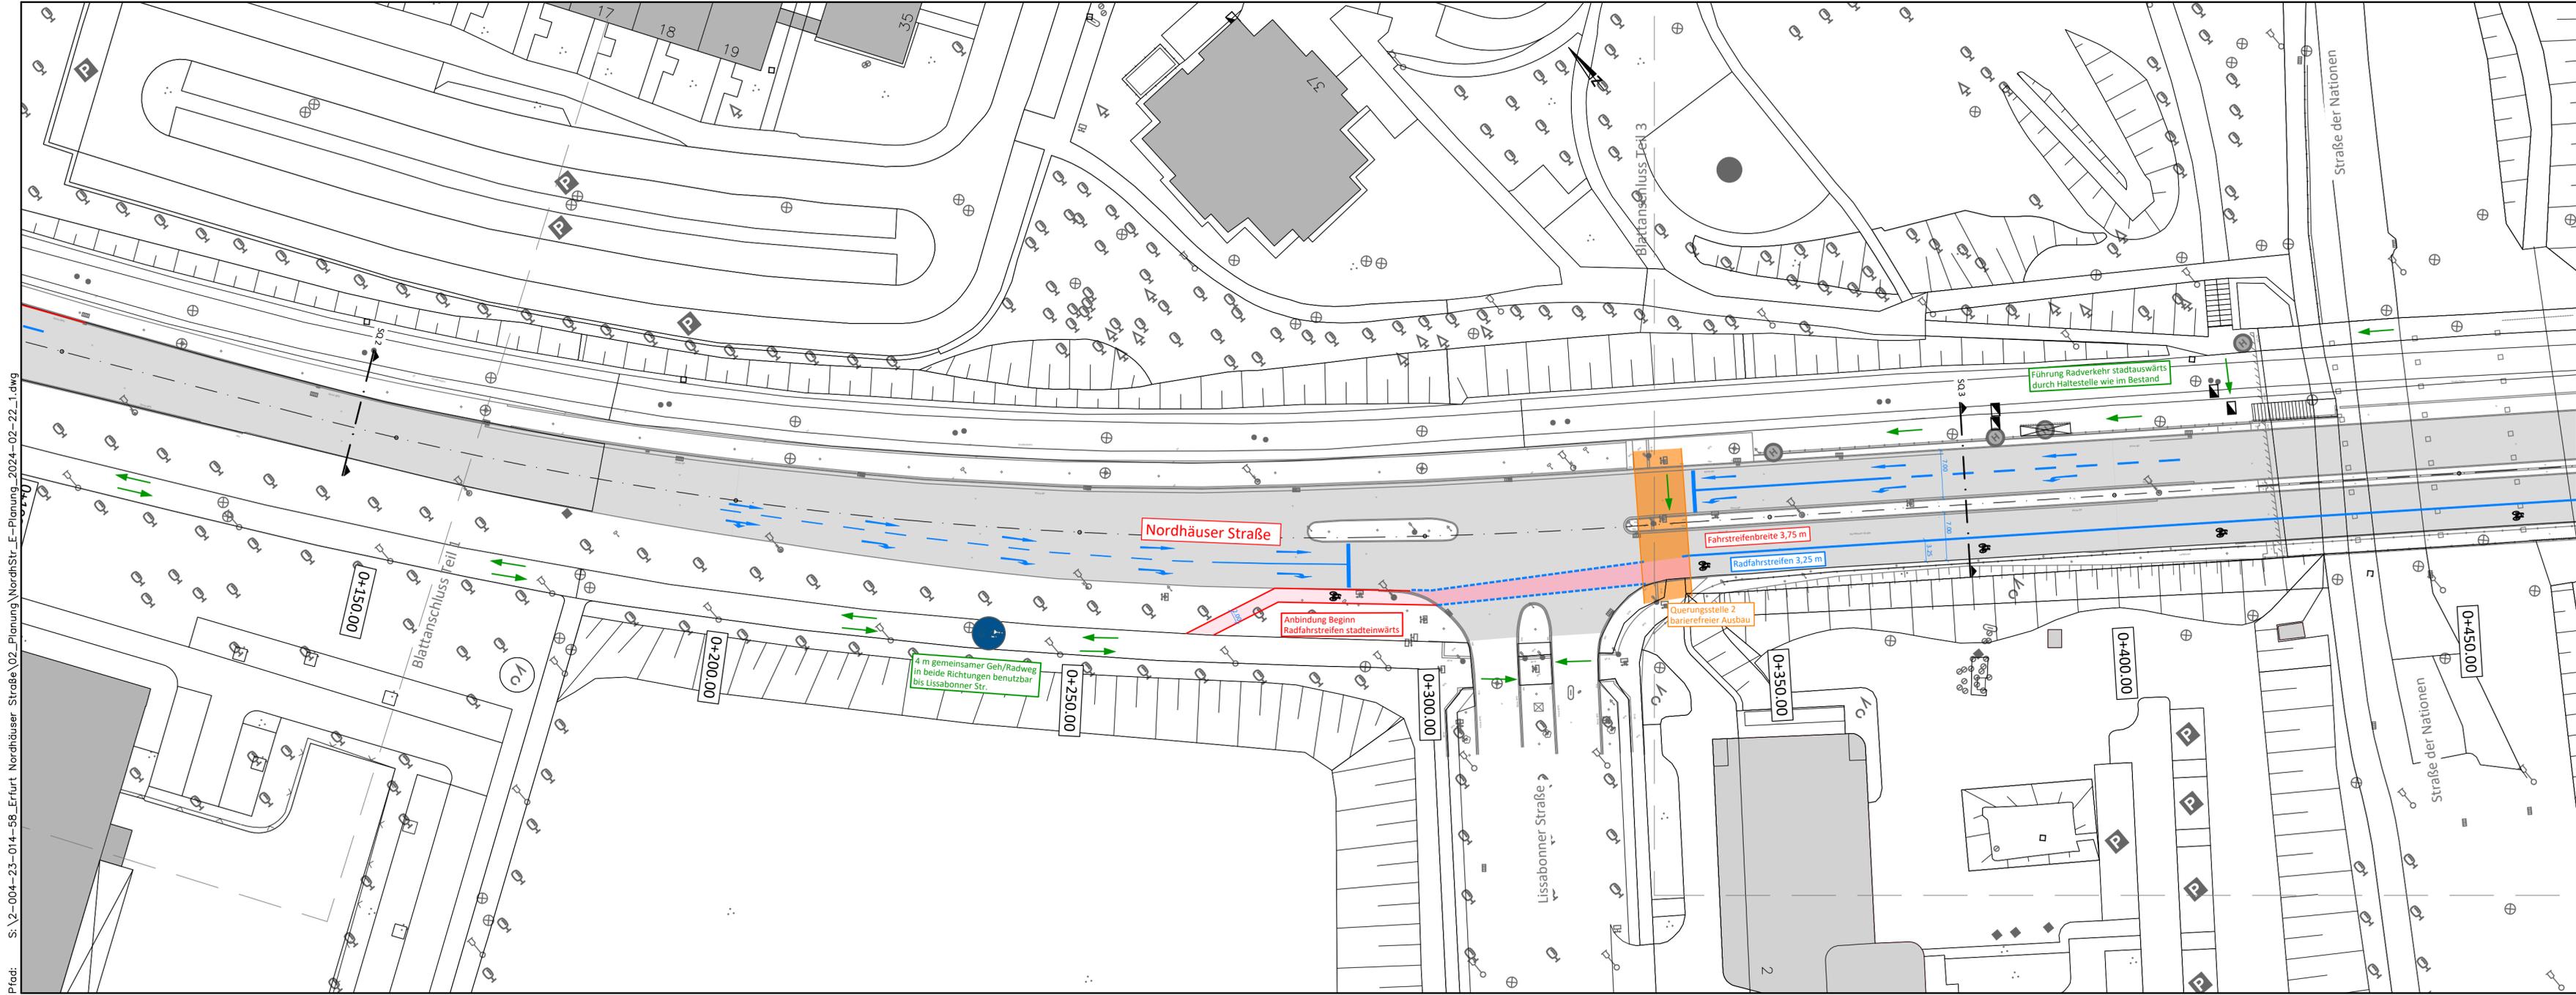

Liegenschaftskataster mit Stand 20.10.2023.
Kartengrundlage: Amt für Geoinformation und Bodenordnung und Liegenschaften der Stadt Erfurt
Registrier-Nr. 62/01/420/2023
Die dargestellten Katastergrenzen tragen keinen rechtsverbindlichen Charakter.

Blatt 1 **Blatt 2** Blatt 3 Blatt 4 Blatt 5 Blatt 6 Blatt 7 Blatt 8 Blatt 9

FÖRDERMITTELANMELDUNG

Planungsbüro: WSLplan Beratende Ingenieure Anger 61 99084 Erfurt Tel.: (0361) 218 33 678 Fax: (0361) 218 33 679 E-Mail: info@wslplan.de	<table border="1" style="width: 100%; border-collapse: collapse;"> <tr> <td style="width: 30%;">Datum</td> <td style="width: 70%;">02/2024</td> </tr> <tr> <td>Zeichen</td> <td>Les</td> </tr> <tr> <td>bearbeitet:</td> <td>02/2024</td> </tr> <tr> <td>gezeichnet:</td> <td>Gü</td> </tr> <tr> <td>geprüft:</td> <td></td> </tr> </table>	Datum	02/2024	Zeichen	Les	bearbeitet:	02/2024	gezeichnet:	Gü	geprüft:	
Datum	02/2024										
Zeichen	Les										
bearbeitet:	02/2024										
gezeichnet:	Gü										
geprüft:											

Nr.	Art der Änderung	Datum	Zeichen

Auftraggeber: Erfurt LANDESHAUPTSTADT THÜRINGEN Stadtverwaltung Tiefbau- und Verkehrsamt Steinplatz 1 99085 Erfurt TEL.: 0361/655-0	Unterlage: 5.1 Blatt-Nr.: 2
---	------------------------------------

Maßnahmebezeichnung: **Landeshauptstadt Erfurt**
 Deckensanierung Nordhäuser Straße von Erhard-Etzlaub-Straße bis Thüringen Park
 LT 08 - Straßenbau

Unterlagenbezeichnung:
Lageplan

TVA-Objekt-Nr.: - Projekt-Nr.: 2-004-014-23-58 Maßstab: 1 : 500

aufgestellt und geprüft: Erfurt, den:	bestätigt: Erfurt, den:
Tiefbau- und Verkehrsamt Abteilung Bau	prüfende Stelle / Fachabteilung / Fachamt