


Pfad: S:\2-004-23-014-58\_Erfurt\_Nordhäuser\_Straße\02\_Planung\_NordhStr\_E-Planung\_2024-02-22\_1.dwg

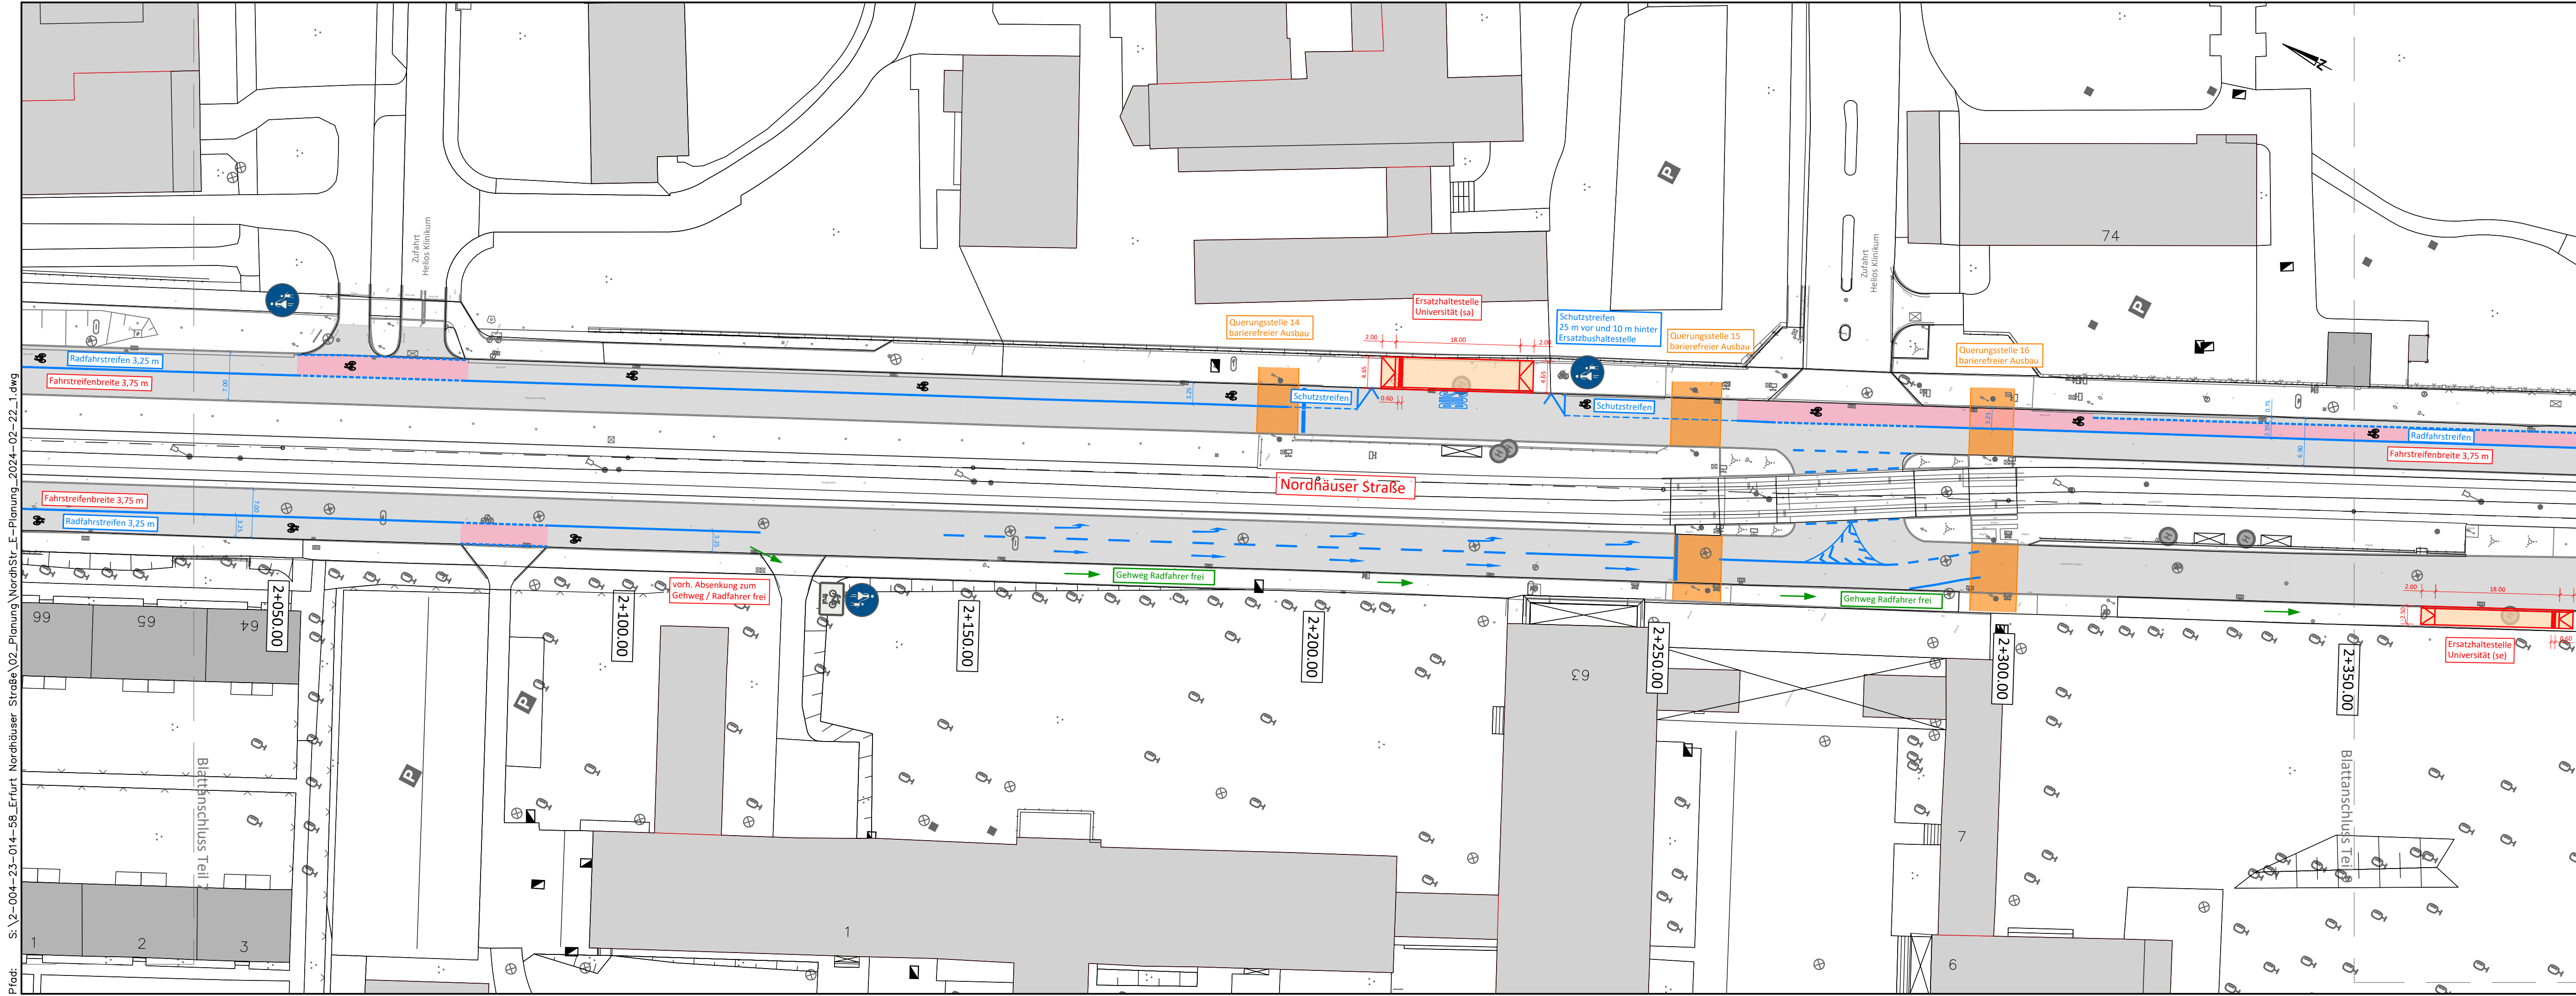

Liegenschaftskataster mit Stand 20.10.2023.  
 Kartengrundlage: Amt für Geoinformation und Bodenordnung und Liegenschaften der Stadt Erfurt  
 Registrier-Nr. 62/01/420/2023  
 Die dargestellten Katastergrenzen tragen keinen rechtsverbindlichen Charakter.

Blatt 1	Blatt 2	Blatt 3	Blatt 4	Blatt 5	Blatt 6	Blatt 7	Blatt 8	Blatt 9
---------	---------	---------	---------	---------	---------	---------	---------	---------

## FÖRDERMITTELANMELDUNG

Planungsbüro: WSLplan Beratende Ingenieure Anger 61 99084 Erfurt		Datum	Zeichen
		bearbeitet: 02/2024	Les
		gezeichnet: 02/2024	Gü
		geprüft:	
Tel.: (0361) 218 33 678 Fax: (0361) 218 33 679 E-Mail: info@wslplan.de			

Nr.	Art der Änderung	Datum	Zeichen

Auftraggeber: <b>Erfurt</b> LANDESHAUPTSTADT THÜRINGEN Stadtverwaltung Tiefbau- und Verkehrsamt Steinplatz 1 99085 Erfurt TEL.: 0361/655-0	Unterlage: 5.1 Blatt-Nr.: 8
---	--------------------------------

Maßnahmebezeichnung: <b>Landeshauptstadt Erfurt</b> Deckensanierung Nordhäuser Straße von Erhard-Etzlaub-Straße bis Thüringen Park LT 08 - Straßenbau	Unterlagenbezeichnung: Lageplan
TVA-Objekt-Nr.: -	Projekt-Nr.: 2-004-014-23-58
Maßstab: 1 : 500	

aufgestellt und geprüft: Erfurt, den: .....	bestätigt: Erfurt, den: .....
Tiefbau- und Verkehrsamt Abteilung Bau	prüfende Stelle / Fachabteilung / Fachamt