




Architekten- und Ingenieurgruppe
Alfred-Hess-Straße 40
99094 Erfurt

Telefon 0361 | 2878-0
Mail info@erfurt-partner.de

www.erfurt-partner.de

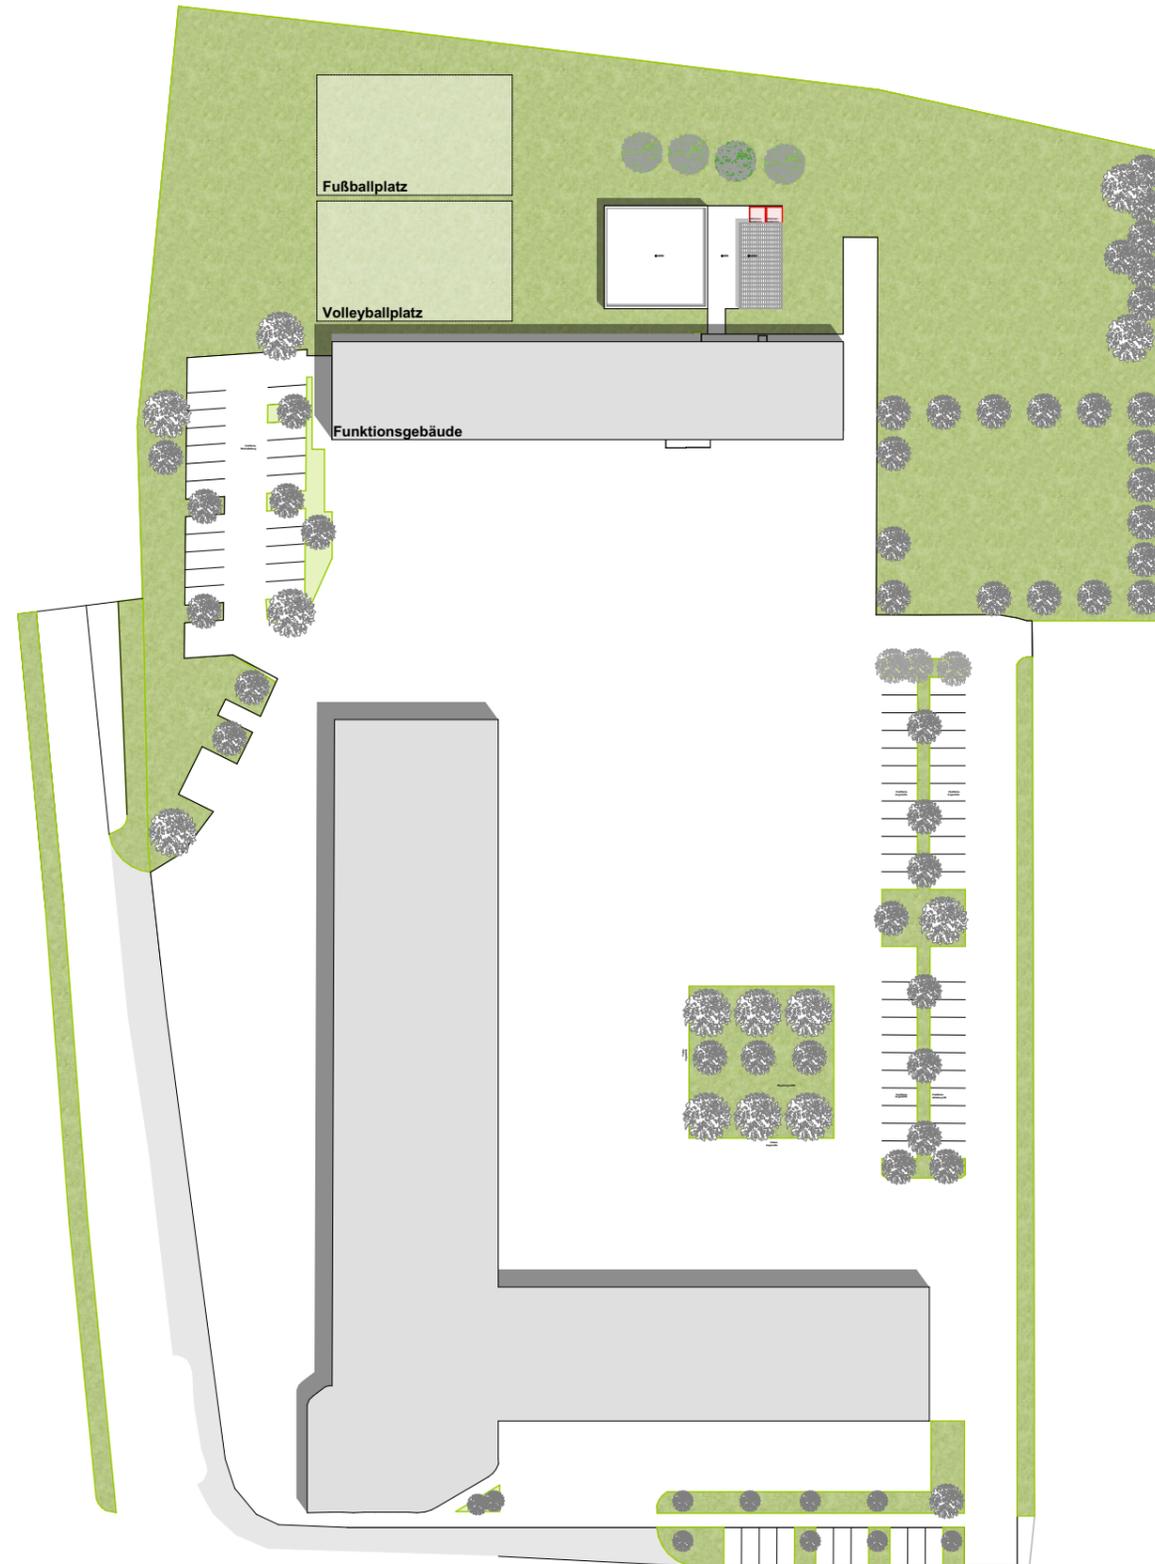

Vorhaben

Büro- & Lagercontainer GSZ Erfurt
St.-Florian-Straße 4
99092 Erfurt

Bauherr

Stadtverwaltung Erfurt
Amt für Gebäudemanagement
Löberwallgraben 19
99096 Erfurt

Planinhalt

Vorentwurf Büro- & Lagercontainer
Lageplan

Stand
03.07.2024

Maßstab
1:1000

Blatt
01_0

Die CAD-Unterlagen Bestand wurden uns durch den AG zur Verfügung gestellt.
Ein separates Aufmaß ist nicht erfolgt, sodass es zu Abweichungen kommen kann.