




Architekten- und Ingenieurgruppe  
Alfred-Hess-Straße 40  
99094 Erfurt

Telefon 0361 | 2878-0  
Mail info@erfurt-partner.de

www.erfurt-partner.de

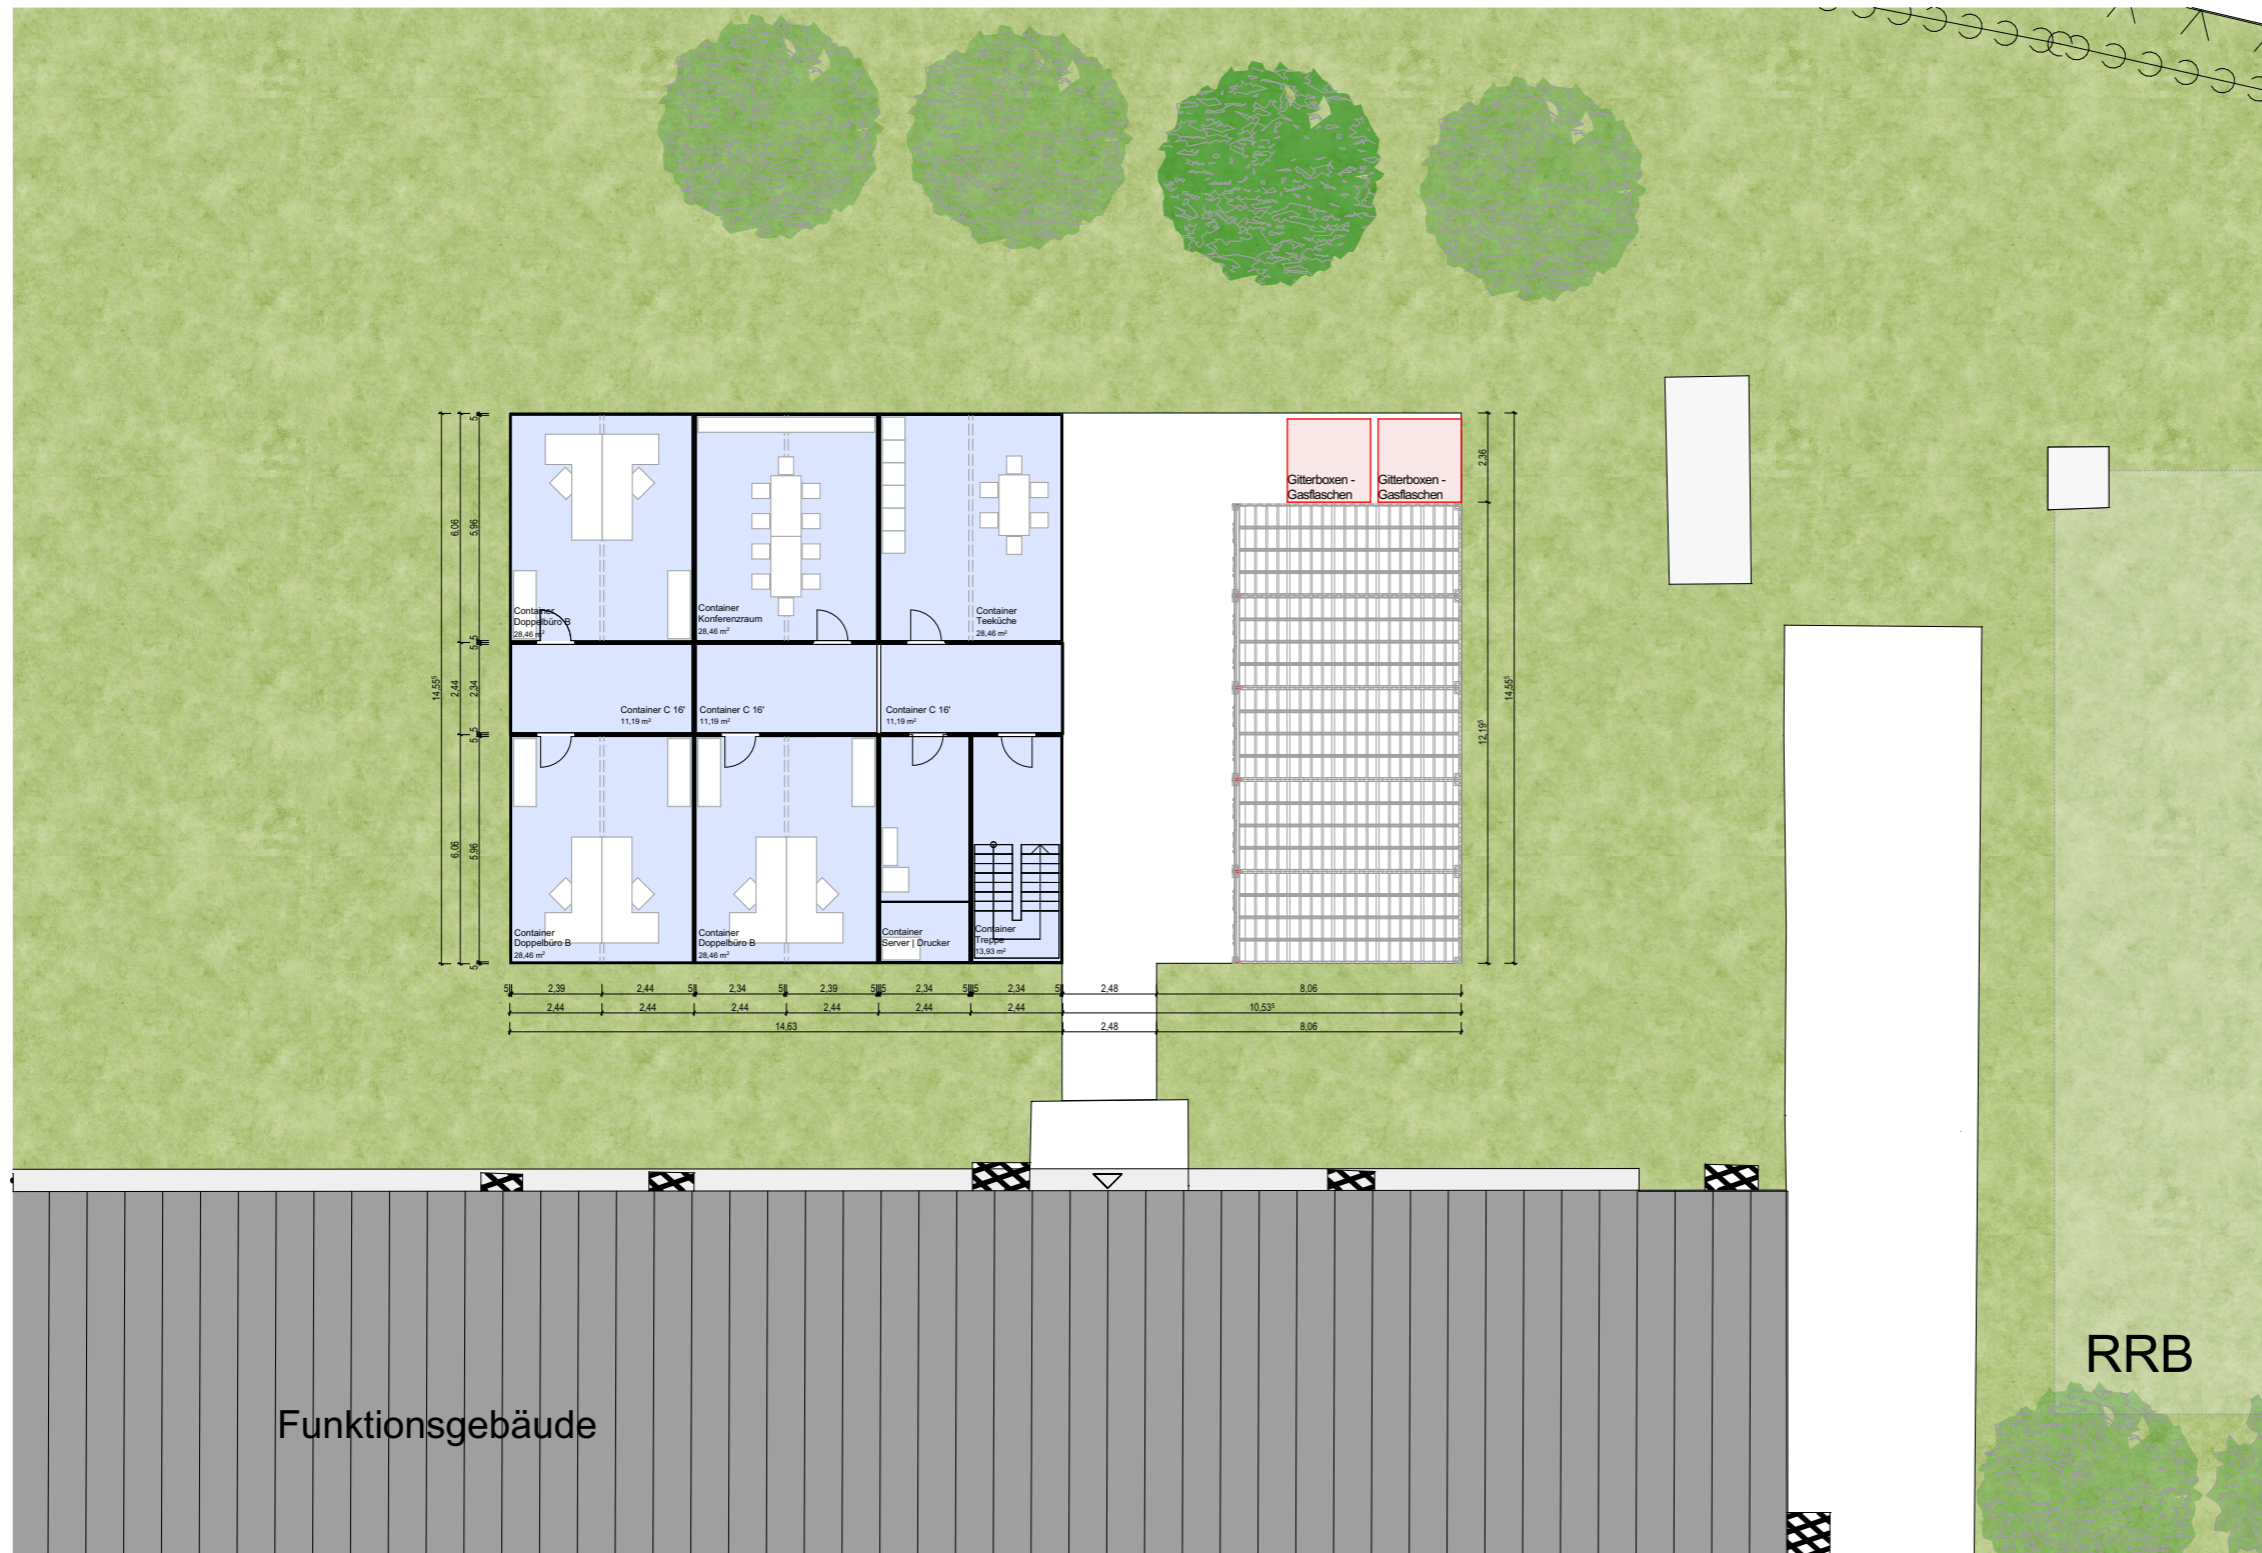

Vorhaben  
Büro- & Lagercontainer GSZ Erfurt  
St.-Florian-Straße 4  
99092 Erfurt

Bauherr  
Stadtverwaltung Erfurt  
Amt für Gebäudemanagement  
Löberwallgraben 19  
99096 Erfurt

Planinhalt  
Vorentwurf Büro- & Lagercontainer  
Grundriss Obergeschoss

Stand 03.07.2024      Maßstab 1:200      Blatt 01\_2

Die CAD-Unterlagen Bestand wurden uns durch den AG zur Verfügung gestellt.  
Ein separates Aufmaß ist nicht erfolgt, sodass es zu Abweichungen kommen kann.