

**Beschluss zur Drucksache Nr. 0309/24 der Sitzung des Ausschusses für Stadtentwicklung,  
Bau, Umwelt, Klimaschutz und Verkehr vom 09.04.2024**

**Komplexobjekt Grüne Clara - Bestätigung der Vorplanung**

Genaue Fassung:

**01**

**Die Ergebnisse der Vorplanung zum Komplexprojekt „Grüne Clara“ werden bestätigt.**

**02**

**Die Variante (gemäß Anlagen 2, 5, 8 und 12) wird als Vorzugsvariante im Sinne von § 10  
Abs. 2 ThürGemHV beschlossen und bildet die Grundlage der weiteren Planungsphasen.**



Lageplan 1:1000

- ### Legende
- Vermessung
  - Achse Straße
  - Anleitergrenze Feuerwehr (9 m Grenz)
  - Grenze Städtischer Grundstücke
  - Flurgrenze
  - Flurstücksgrenze
  - Grenze Bearbeitungsgebiet
  - Baugrenze 1. und 2. BA
  - Knoten Schillerstr./Stauffenbergallee/Weimarsche Str./Clara-Zetkin-Str. Verkehrsführung gemäß MB-Plan Stand 06/2022
  - Gebäude
  - Gebäude - Gewerbe
  - Zufahrt
  - Gehweg
  - Fahrradweg / Radfahrstreifen
  - Fahrbahnteiler / Insel / Parkstreifen
  - Fahrbahn
  - Bestandsbaum, Erhalt
  - Baum geplant
  - Grünfläche Hinweis: Grünflächen sind zum Teil private Vorgärten, stellenweise sind private, befestigte Parkplätze in den Vorzonen ebenfalls grün dargestellt.
  - Mülltonneneinhausung
  - Fahrradständer
  - Bank
- H = 3274,45 m  
 km = 0,358 00  
 h TS = 201,88  
 T = 2,25 00  
 1 : 0,01  
 1 : 11%  
 1 : 13%  
 1 : 8,00%
- Neigungsbrechpunkt mit Angabe von Ausrundungshalbmesser, Längsneigung und Abstand zum nächsten Neigungsbrechpunkt

### Vorplanung


	Datum	Zeichen	
	bearbeitet:	08.03.2024	hd
	gezeichnet:	08.03.2024	jl
	geprüft:	08.03.2024	TE

Nr.	Art der Änderung	Datum	Zeichen


<b>Erfurt</b> LANDRAHMENSTADT THÜRINGER STAATSWAHL ERFURT	Datumverwaltung Erfurt Tiefbau- und Verkehrsamt Stengatz 1, 99085 Erfurt Tel.: 03643445-79-0, Fax: 03643445-79-65	Unterlage: <b>5_1</b> Blatt-Nr.: <b>01</b> Lagebezug: ETRS89/UTM32 Höhenbezug: System des DHHN2016
Maßnahmebezeichnung: <b>Komplexprojekt "Grüne Clara"</b>		Unterlagenbezeichnung: Lageplan Var. 1
TVA-Projekt-Nr.: 100115 aufgestellt und geprüft: Erfurt, den .....	Projekt-Nr.: S22-021 best. Erfurt, den .....	Maßstab: 1:1000
Tafelbau- und Verkehrsamt Abteilung Bau		prüfende Stelle / Fachabteilung / Fachamt

### Straßenquerschnitt Clara-Zetkin-Straße "Grüne Clara" Variante 1 Bau-km 0+153

Legende Flächenversiegelung	
	vollversiegelt
	teilversiegelt
	entsiegelt

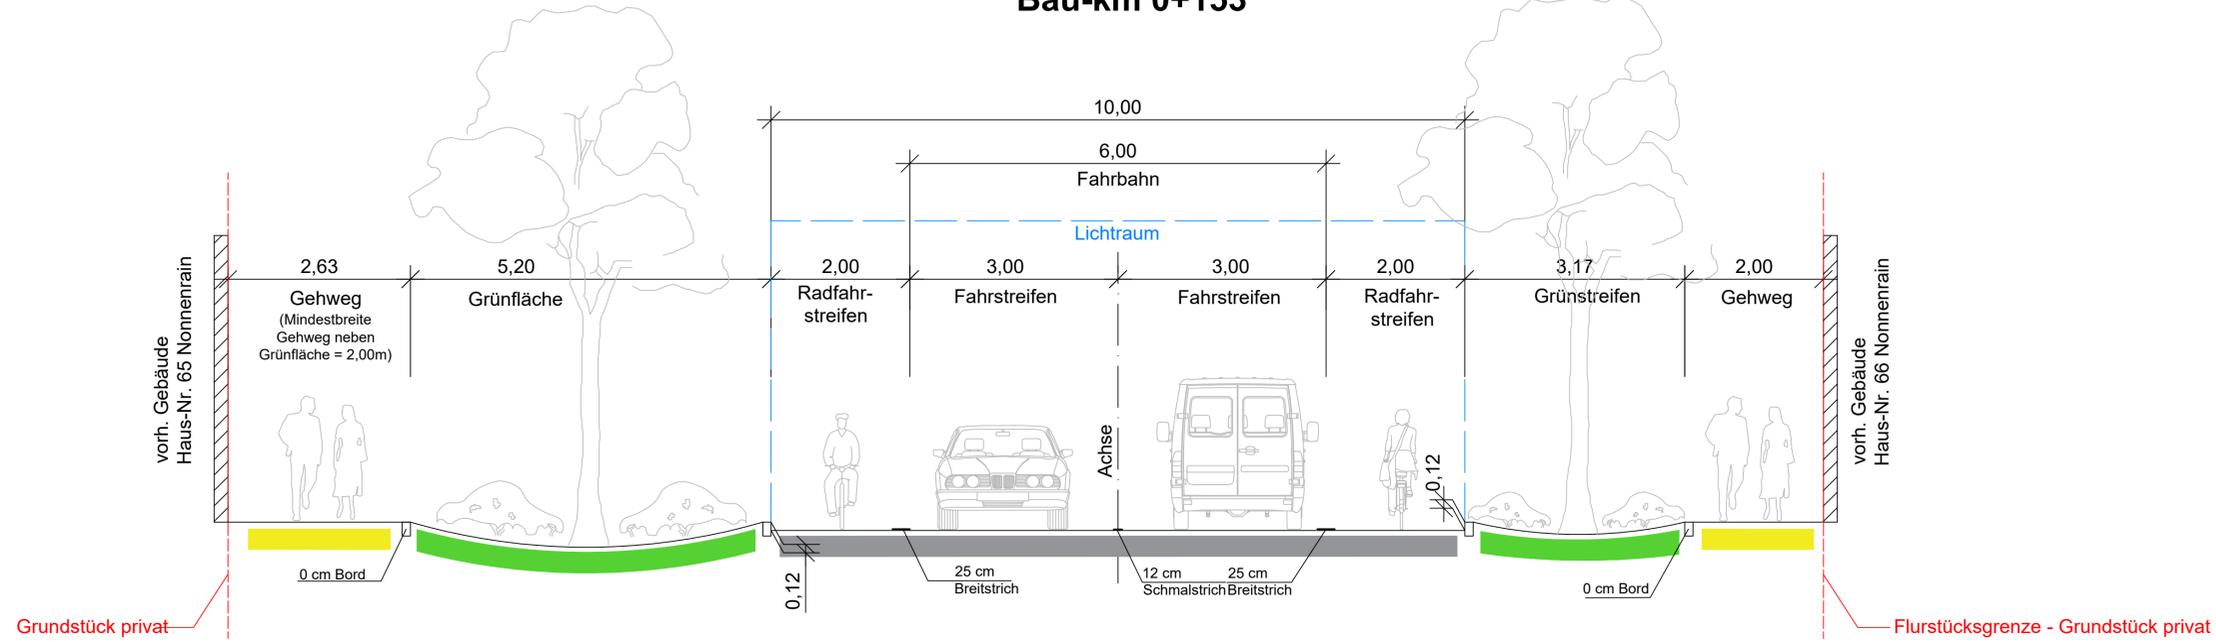

### Straßenquerschnitt Clara-Zetkin-Straße "Grüne Clara" Variante 1 Bau-km 0+790

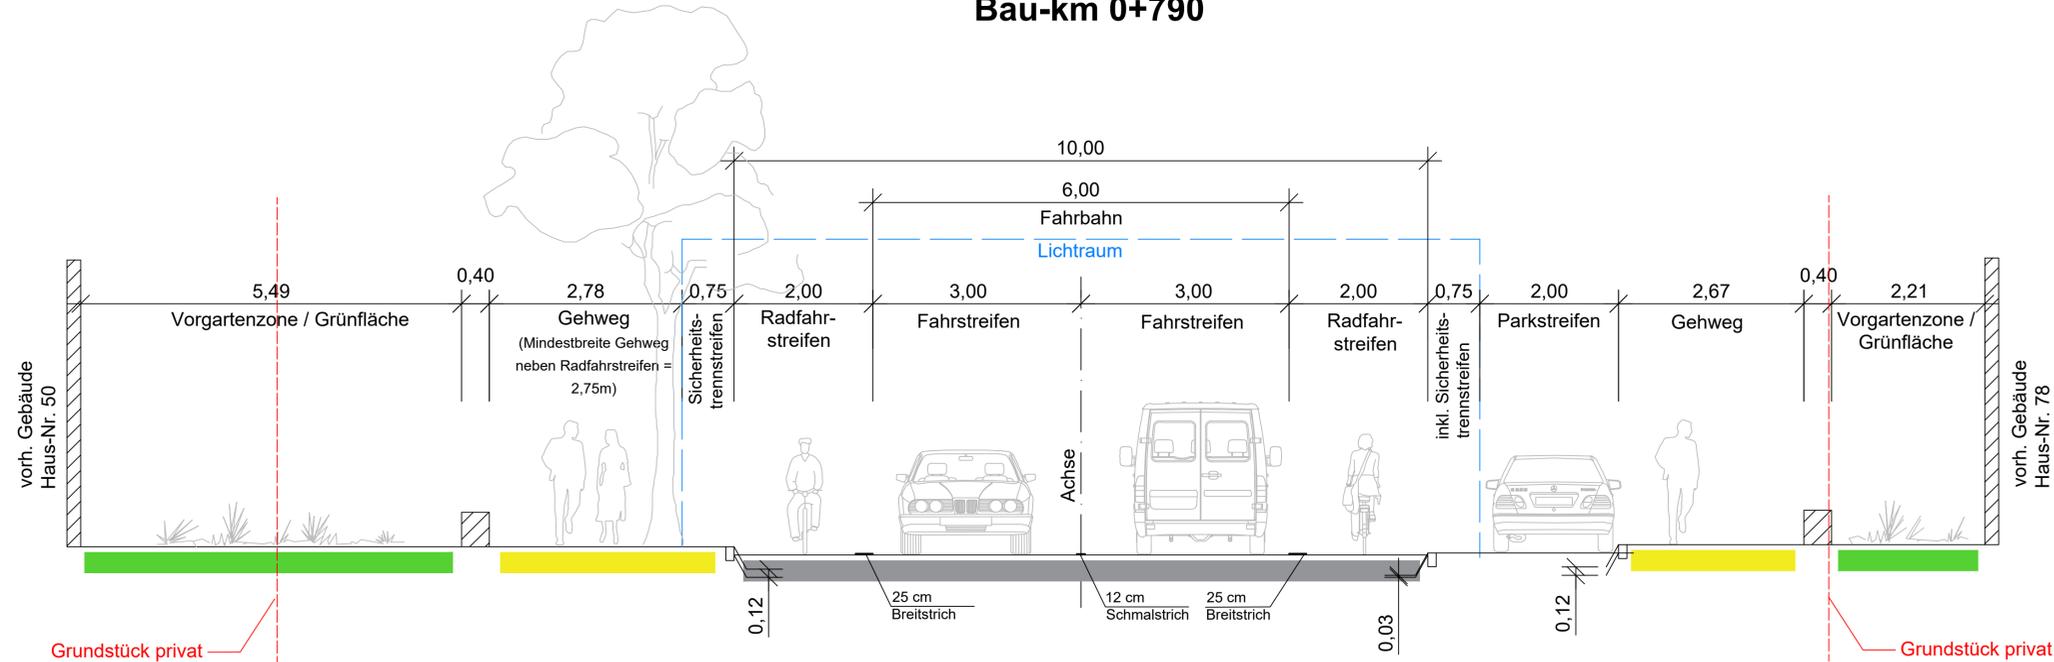

### Vorplanung

SETZPFANDT Beratende Ingenieure		Datum	Zeichen
bearbeitet:	08.03.2024	AK/HD	
gezeichnet:	08.03.2024	DJ	
geprüft:	08.03.2024	TE	

Nr.	Art der Änderung	Datum	Zeichen

Auftraggeber: <b>Erfurt</b> Tiefbau- und Verkehrsamt Steinplatz 1, 99085 Erfurt Tel.: 0361 / 655-0 LANDESHAUPTSTADT THÜRINGEN Stadtverwaltung		Unterlage: 14.3 Blatt-Nr.: 1
Maßnahmebezeichnung: <b>Komplexprojekt "Grüne Clara"</b>		Unterlagenbezeichnung: Straßenquerschnitt Variante 1 Bau-km 0+153 und Bau-km 0+790
TVA-Projekt-Nr.: 100115	Projekt-Nr.: S22-021	Maßstab: 1: 50
aufgestellt und geprüft: Erfurt, den .....		bestätigt: Erfurt, den .....
Tiefbau- und Verkehrsamt Abteilung Bau		prüfende Stelle / Fachabteilung / Fachamt