


STRASSENQUERSCHNITT 1 GRAF-GOTTER-STRASSE

Station ca. 0+055.000

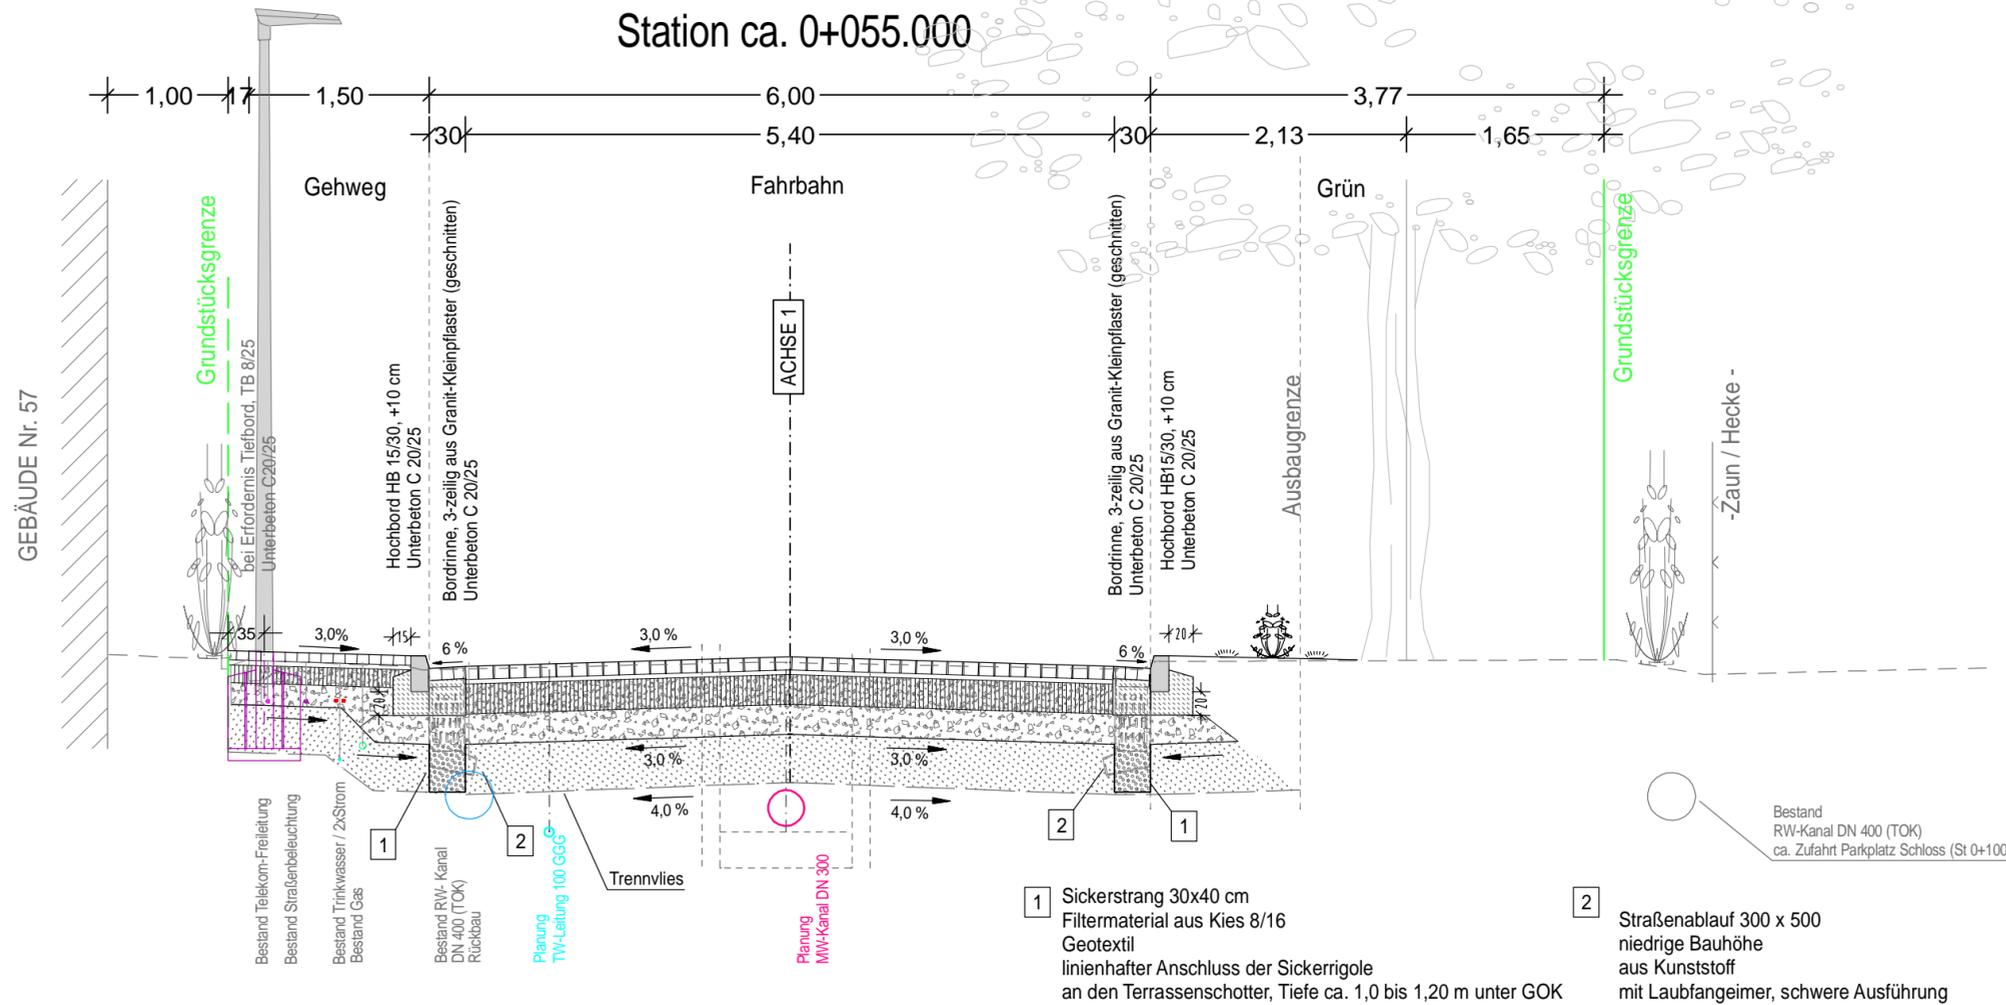

Gehwege / Zufahrten

Bk 0,3

RStO 12, Tafel 3, Zeile 1

- 8 cm Pflasterdecke - Betonpflaster - 2 Formate (ca. 16x16 und 16x12)
- 4 cm Brechsand-Splitt-Gemisch 0/5
- 15 cm Schottertragschicht 0/45, $E_{v2} \geq 120$ MPa
- 18 cm Frostschuttschicht 0/45, $E_{v2} \geq 100$ MPa
- 45 cm Planum $E_{v2} \geq 45$ MPa
- 40 cm Bodenaustausch aus F2-Material
- 85 cm Gesamtaufbau

Fahrbahn

Bk 1,8

RStO 12, Tafel 3, Zeile 1

- 10 cm Pflasterdecke - Natursteinpflaster - Granit -
- 4 cm Brechsand-Splitt-Gemisch 0/5
- 25 cm Schottertragschicht 0/45, $E_{v2} \geq 150$ MPa
- 26 cm Frostschuttschicht 0/45, $E_{v2} \geq 120$ MPa
- 65 cm Planum $E_{v2} \geq 45$ MPa
- 40 cm Bodenaustausch aus F2-Material
- 105 cm Gesamtaufbau

Hinweise zur Ausführung:

Material für Frostschuttschichten: gebrochene Gesteinskörnungen
 Material für Schottertragschichten: Hartsteingemisch
 Material für Bodenaustausch: GU/GT

Maßnahmen zur Bodenverbesserung sind entsprechend Bodengutachten unter Berücksichtigung der angetroffenen örtlichen Gegebenheiten bzw. nach Ergebnis Probefeld in Abstimmung zwischen AG, örtl. Bauüberwachung und Bodengutachter festzulegen. Die Ausführung erfolgt nur nach Anweisung durch die Bauleitung.

Die Einordnung des Sickerstrangs (Entwässerungsebene) erfolgt in Abhängigkeit davon, welches Material für den Bodenaustausch verwendet wird.

Darstellung Medienbestand und Medienplanung dient nur zur Information. Siehe hierzu Koordinierter Lageplan. Aufbau Kanalgraben siehe Kanalplanung.

ENTWURFS-/GENEHMIGUNGSPLANUNG

<p>AFRY Deutschland GmbH Dittelstedter Grenze 3, 99099 Erfurt Telefon: 0361 486-0 Fax: 0361 486-121 E-Mail: contact.erfurt@afry.com Erfurt, den 12.06.2024</p>	Datum	Zeichen	
	bearbeitet:	06/2024	Rie
	gezeichnet:	06/2024	Kiel
	geprüft:	06/2024	

Nr.	Art der Änderung	Datum	Zeichen

Auftraggeber: LANDESHAUPTSTADT THÜRINGEN Tiefbau- und Verkehrsamt Steinplatz 1 99085 Erfurt TEL.: 0361/655-0	Unterlage: 14 Blatt-Nr.: 1
---	-------------------------------

Maßnahmebezeichnung: 100207_MOL_Graf-Gotter-Straße Süd_Kop Objektplanung Verkehrsanlagen und Straßenbeleuchtung	Unterlagenbezeichnung: Straßenquerschnitt
---	----------------------------------------------

TVA-Objekt-Nr. 100207	Projekt-Nr.: AN: 3Q209061	Maßstab: 1:50
aufgestellt und geprüft	bestätigt:	
Erfurt, den	Erfurt, den	
Tiefbau- und Verkehrsamt Abteilung Bau	Tiefbau- und Verkehrsamt Abteilung Straße/Brücke	