


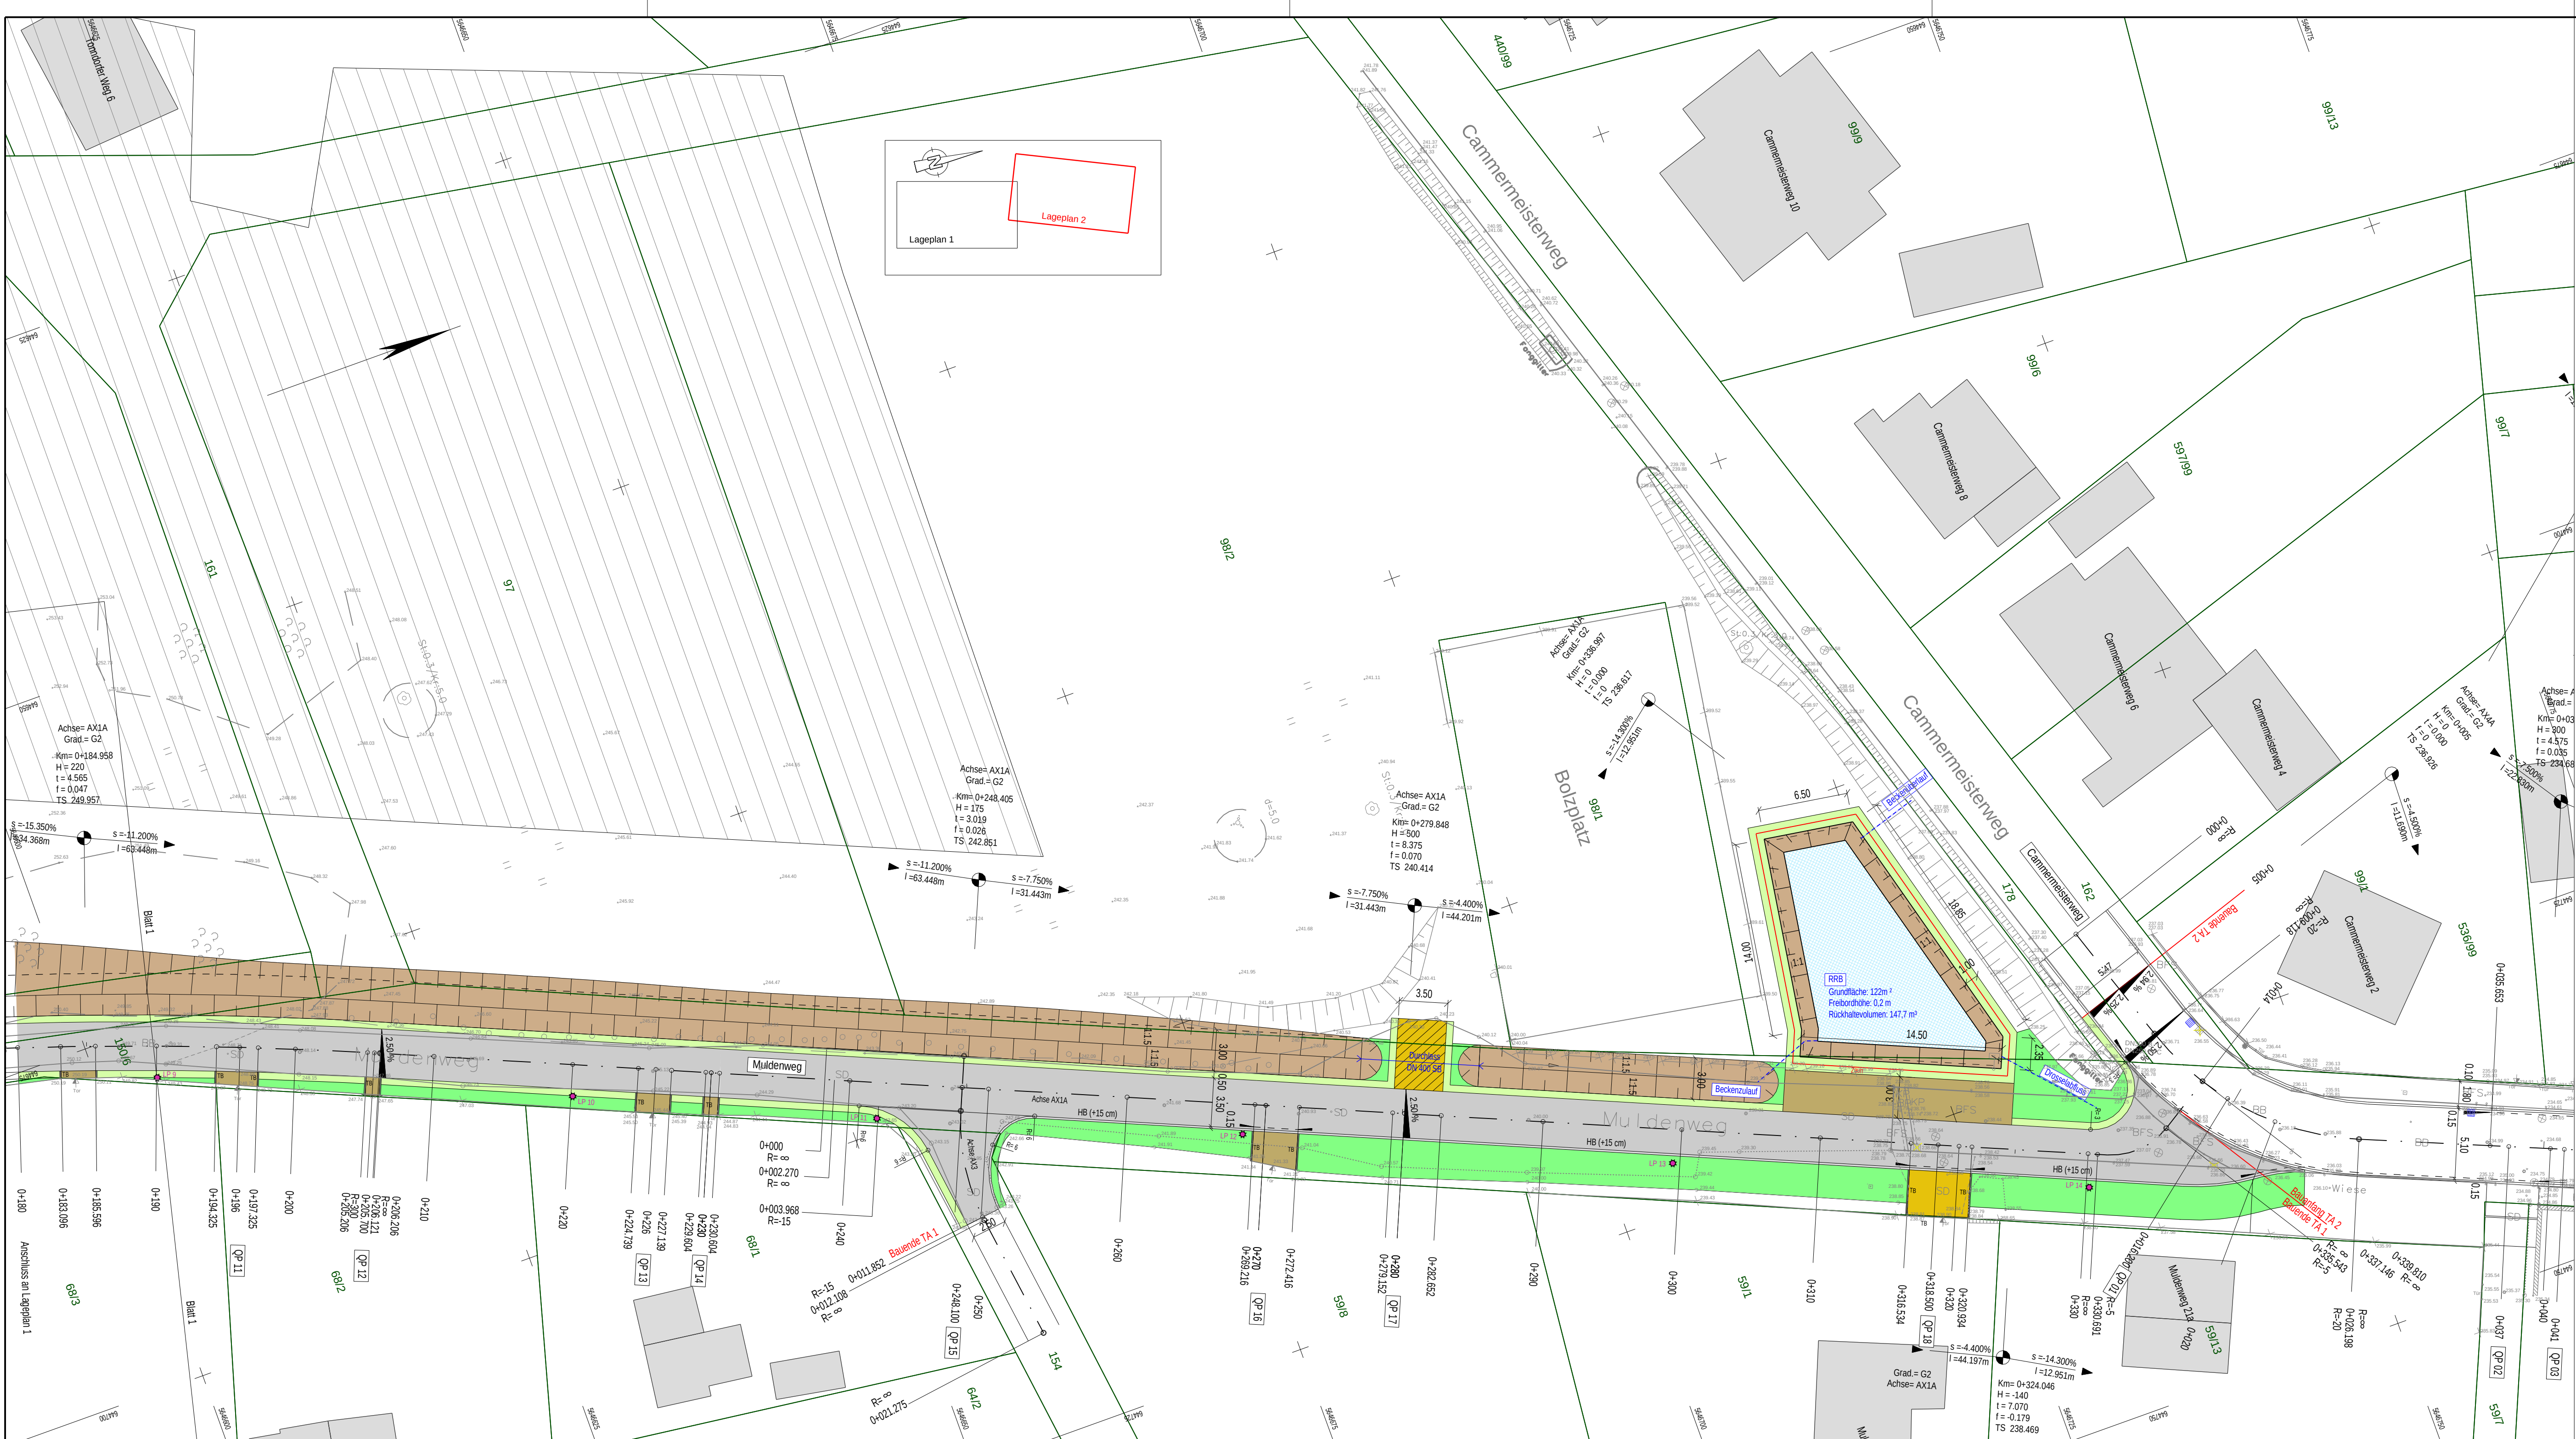

Legende

Planung

- Entwässerungsgraben
- Bankett
- Fahrbahn
- Bankett
- Gehweg
- Zufahrt
- Zufahrt - Asphalt
- Grünfläche
- Anpassung
- Bi-color- Betonblockstufe
- Handlauf / Geländer

Vermessung

- Flurgrenze
- Flurstücksgrenze
- Flurstücksnummer

Neigungsbrechpunkt mit Angabe von Gefälle und Steigung in Prozent, Länge der Gefälle- (Steigungs-) Strecke und Halbmesser

Hochpunkt

Tiefpunkt

2,5 % Fahrbahnquerneigung

Beginn und Ende Absenker

Straßenablauf / Rückbau

RW - Kanal

Durchlass

3-zeilige Pflasterrinne

Lichtpunkt Straßenbeleuchtung

Querprofil

ENTWURFS- UND GENEHMIGUNGSPLANUNG

Planungsbüro: INGENIEURBÜRO PROWA Beratende Ingenieure Hochheimer Straße 47 99094 Erfurt Tel.: 0361 / 6701 - 0 Fax: 0361 / 6701 - 213 E-Mail: info@prowa-erfurt.de	Datum	Zeichen
	bearbeitet:	01/2025 Hucke
	gezeichnet:	01/2025 CAD
	geprüft:	01/2025

Nr.	Art der Änderung	Datum	Zeichen

Auftraggeber:

Erfurt
Landeshauptstadt
Thüringen
Stadtverwaltung
Tiefbau- und Verkehrsamt
Steinplatz 1
99085 Erfurt
Tel.: 0361 / 655 - 0

Unterlage: 5.1

Blatt-Nr.: 2

Maßnahmenbezeichnung:
Stadt Erfurt
Modellvorhaben Erfurt Südost: Neugestaltung Muldenweg TA 1
LT 08 Straßenbau

Unterlagenbezeichnung:
Lageplan 2

TVA-Objekt-Nr.: 100171

Projekt-Nr.: 120 22 028 - 24

Maßstab: 1 : 250

aufgestellt und geprüft:

Erfurt, den:

bestätigt:

Erfurt, den:

Tiefbau- und Verkehrsamt
Abteilung Bau

prüfende Stelle /
Fachabteilung / Fachamt