








**ANLAGE 2.1**


 <b>Stadtverwaltung Erfurt</b> <b>AMT FÜR GEBÄUDEMANAGEMENT</b> Löberwallgraben 19, 99096 Erfurt		Maßstab: 1:750 Datum: 25.03.2024 Blattgröße:
Entwurfsverfasser: S. Garbe	Vorhaben, Bezeichnung: <b>Neubau Zweifeldschulsporthalle mit Vereinsräumen für den SV Empor Erfurt e.V.</b>	Blattgröße: <b>DIN A3</b>
Bearbeiter: S. Garbe	Wartburgstraße 92, 99094 Erfurt	Blatt-Nr.: 1
Abt. Entwurf/Planung: Amt 23	<b>Lageplan</b> <b>Bauvoranfrage</b>	

**LEGENDE**

	Abbruch		Flurstücke		Abstandsflächen
	Neubau		Nachbarbebauung/ Bestand		
	Anzahl Geschosse				





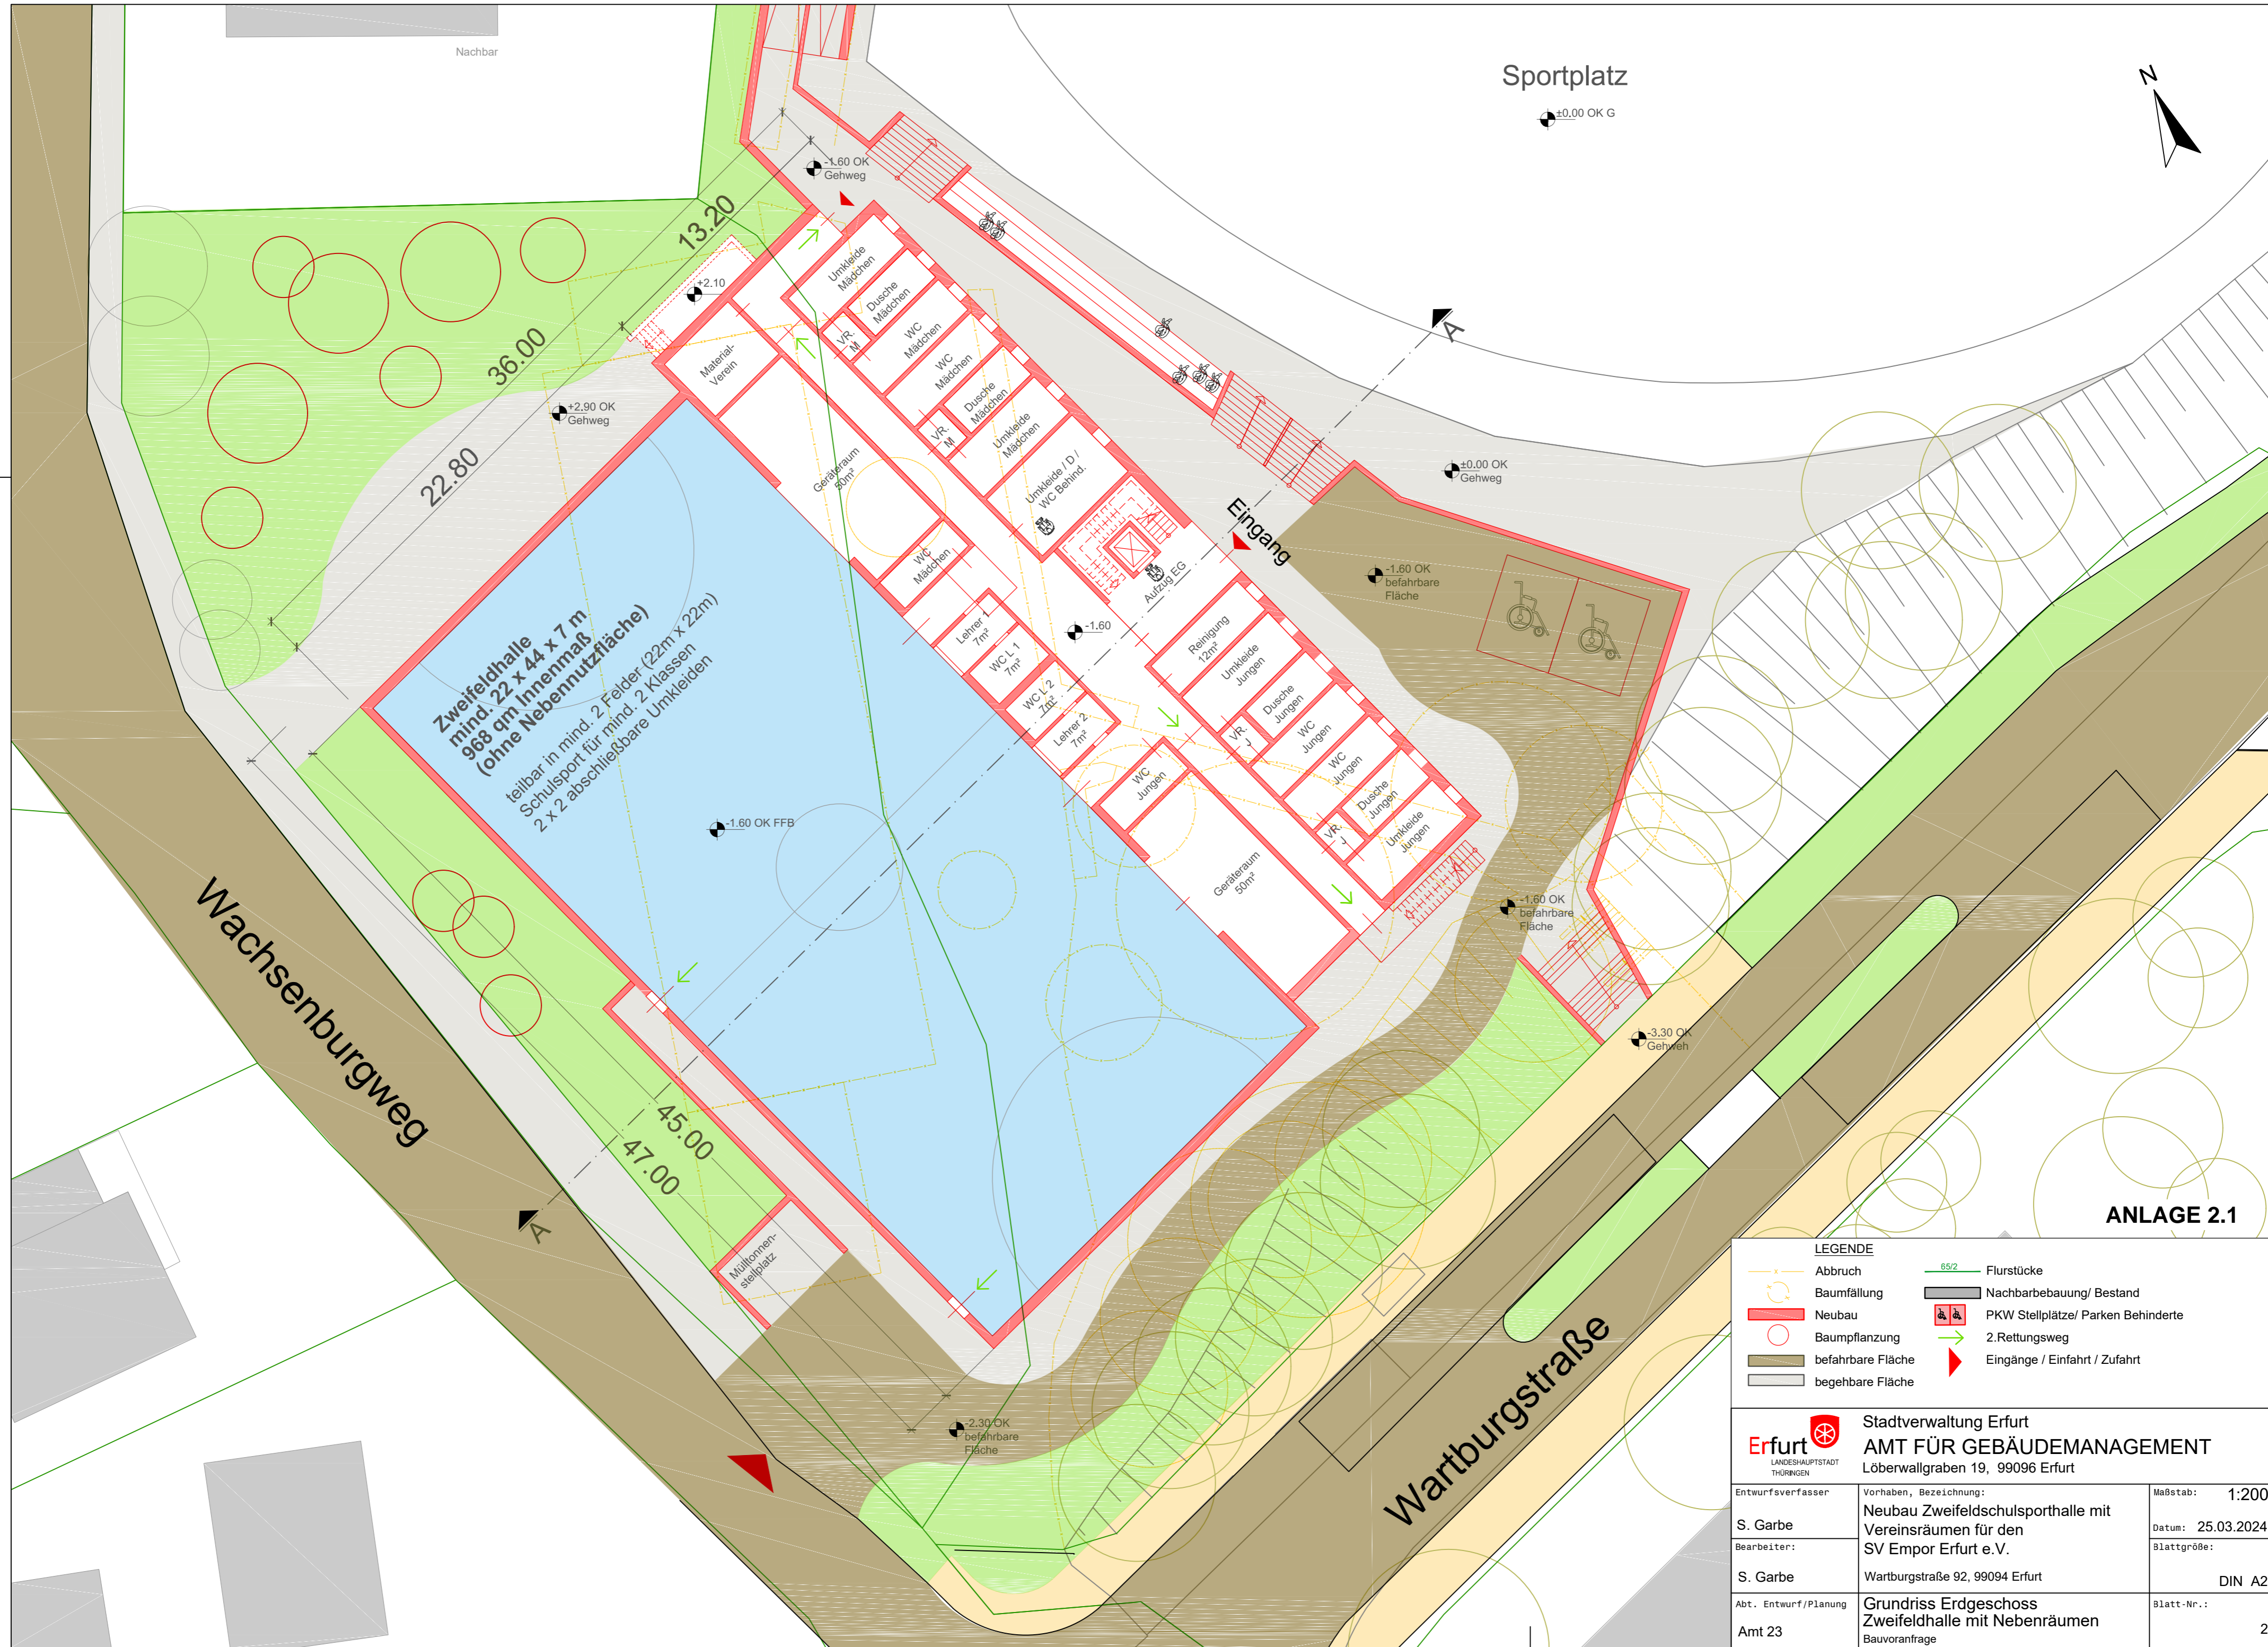

**ANLAGE 2.1**


LEGENDE	
	Abbruch
	Baumfällung
	Neubau
	Baumpflanzung
	befahrbare Fläche
	begehbare Fläche
	Flurstücke
	Nachbarbebauung/ Bestand
	PKW Stellplätze/ Parken Behinderte
	2. Rettungsweg
	Eingänge / Einfahrt / Zufahrt

<b>Stadtverwaltung Erfurt</b> <b>AMT FÜR GEBÄUDEMANAGEMENT</b> Löberwallgraben 19, 99096 Erfurt		Maßstab: 1:200 Datum: 25.03.2024 Blattgröße: DIN A2 Blatt-Nr.: 2
Entwurfsverfasser: S. Garbe Bearbeiter: S. Garbe Abt. Entwurf/Planung: Amt 23	Vorhaben, Bezeichnung: <b>Neubau Zweifeldschulsporthalle mit Vereinsräumen für den SV Empor Erfurt e.V.</b> Wartburgstraße 92, 99094 Erfurt <b>Grundriss Erdgeschoss Zweifelhalle mit Nebenräumen</b> Bauvoranfrage	



Nachbar

Sportplatz

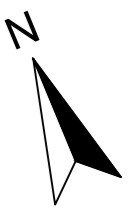

±0.00 OK Gehweg

-1.60 OK Gehweg

+2.90

+2.10

13.20

36.00

22.80

Zweifelhalle  
mind. 22 x 44 x 7 m  
968 qm Innenmaß  
(ohne Nebennutzfläche)  
teilbar in mind. 2 Felder (22m x 22m)  
Schulsport für mind. 2 Klassen  
2 x 2 abschließbare Umkleiden

+2.90 OK Gehweg

-1.60 OK FFB

+2.10 OK FFB

±0.00 OK Gehweg

-1.60 OK befahrbare Fläche

Wachsenburgweg

45.00

47.00

Mülltrenn-  
steilplatz

-1.60 OK befahrbare Fläche












-3.30 OK Gehweg

-2.30 OK befahrbare Fläche

Wartburgstraße

ANLAGE 2.1

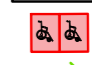LEGENDE

-  Abbruch
-  Baumfällung
-  Neubau
-  Baumpflanzung
-  befahrbare Fläche
-  begehbbare Fläche
-  Flurstücke
-  Nachbarbebauung/ Bestand
-  PKW Stellplätze/ Parken Behinderte
-  2. Rettungsweg
-  Eingänge / Einfahrt / Zufahrt



Stadtverwaltung Erfurt  
**AMT FÜR GEBÄUDEMANAGEMENT**  
Löberwallgraben 19, 99096 Erfurt

Entwurfsverfasser:

Vorhaben, Bezeichnung:

Maßstab: 1:200

S. Garbe

Neubau Zweifeldschulsportporthalle mit Vereinsräumen für den SV Empor Erfurt e.V.

Datum: 25.03.2024

Bearbeiter:

Wartburgstraße 92, 99094 Erfurt

Blattgröße:

S. Garbe

Grundriss Obergeschoss

DIN A2

Abt. Entwurf/Planung

Bauvoranfrage


Blatt-Nr.:

Amt 23


Bauvoranfrage

3



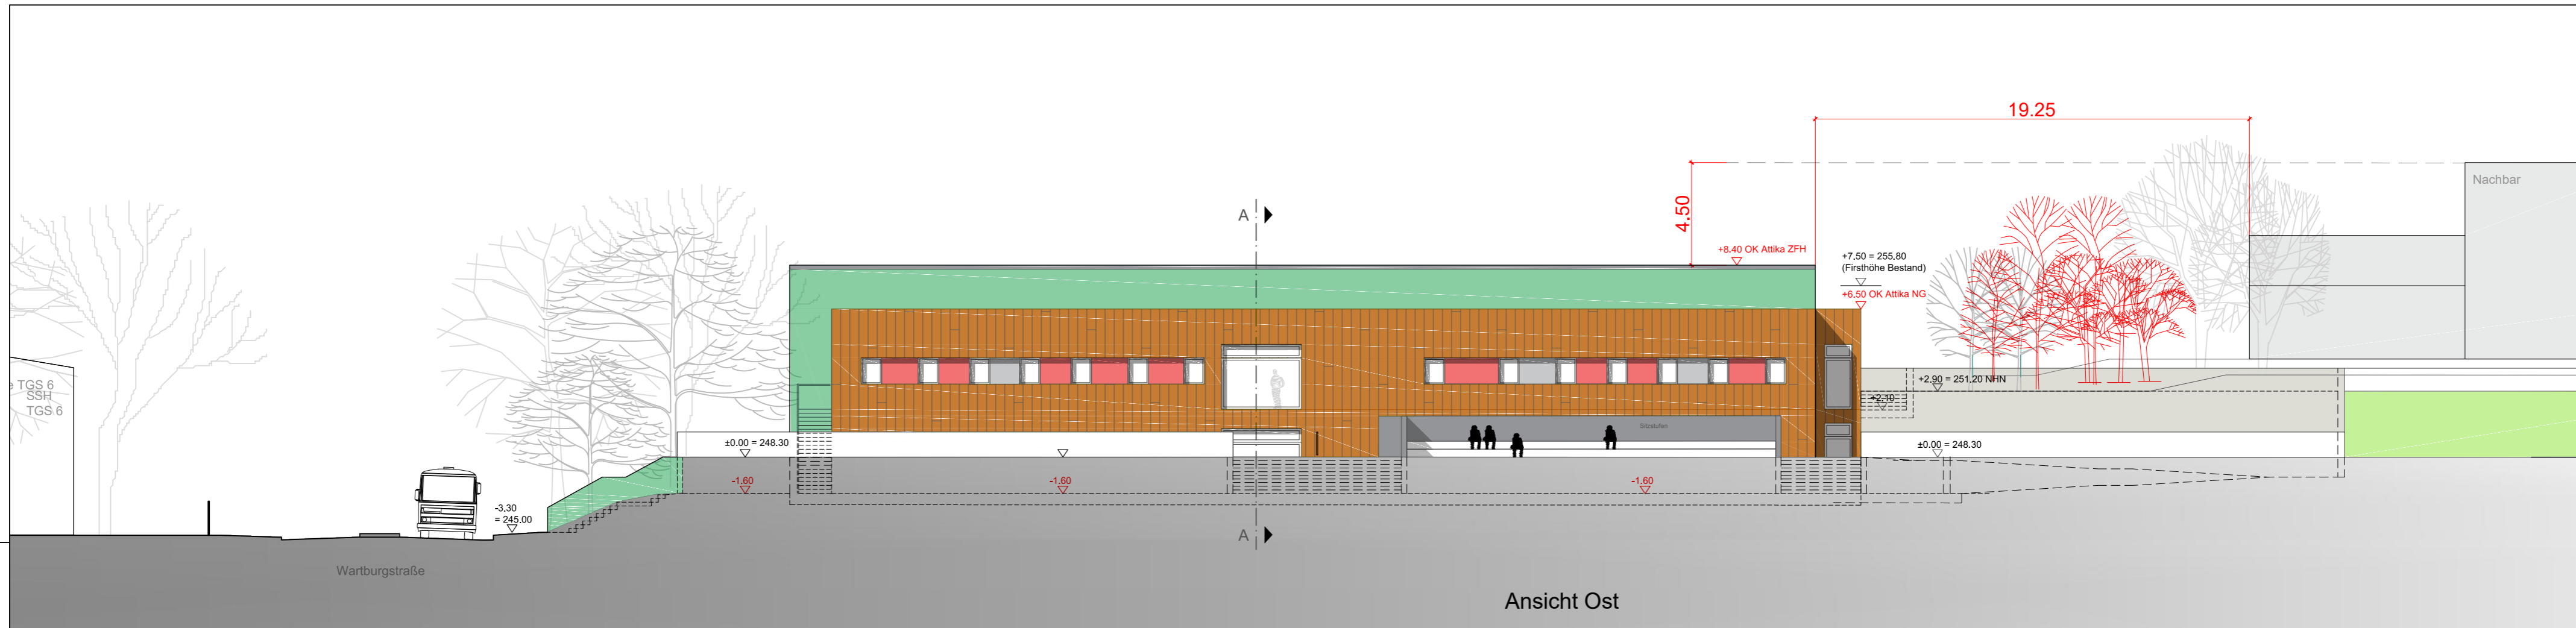

Ansicht Ost


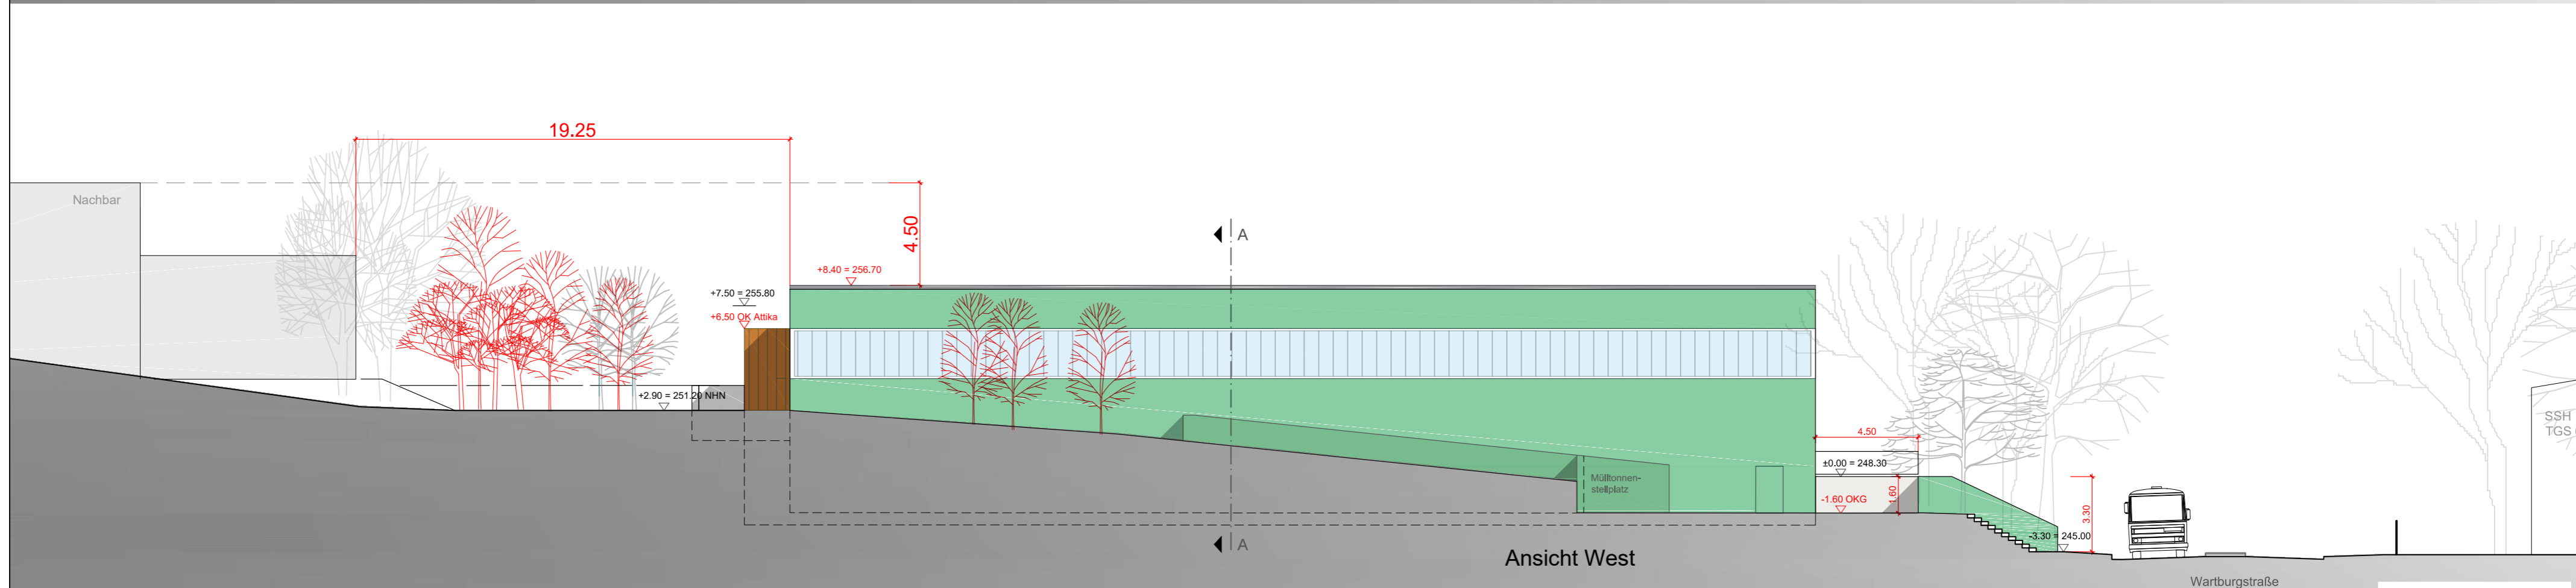


Ansicht West

ANLAGE 2.1

**LEGENDE**

	Abbruch		Flurstücke
	Baumfällung		Nachbarbebauung/ Bestand
	Neubau		PKW Stellplätze/ Parken Behinderte
	Baumpflanzung		2. Rettungsweg

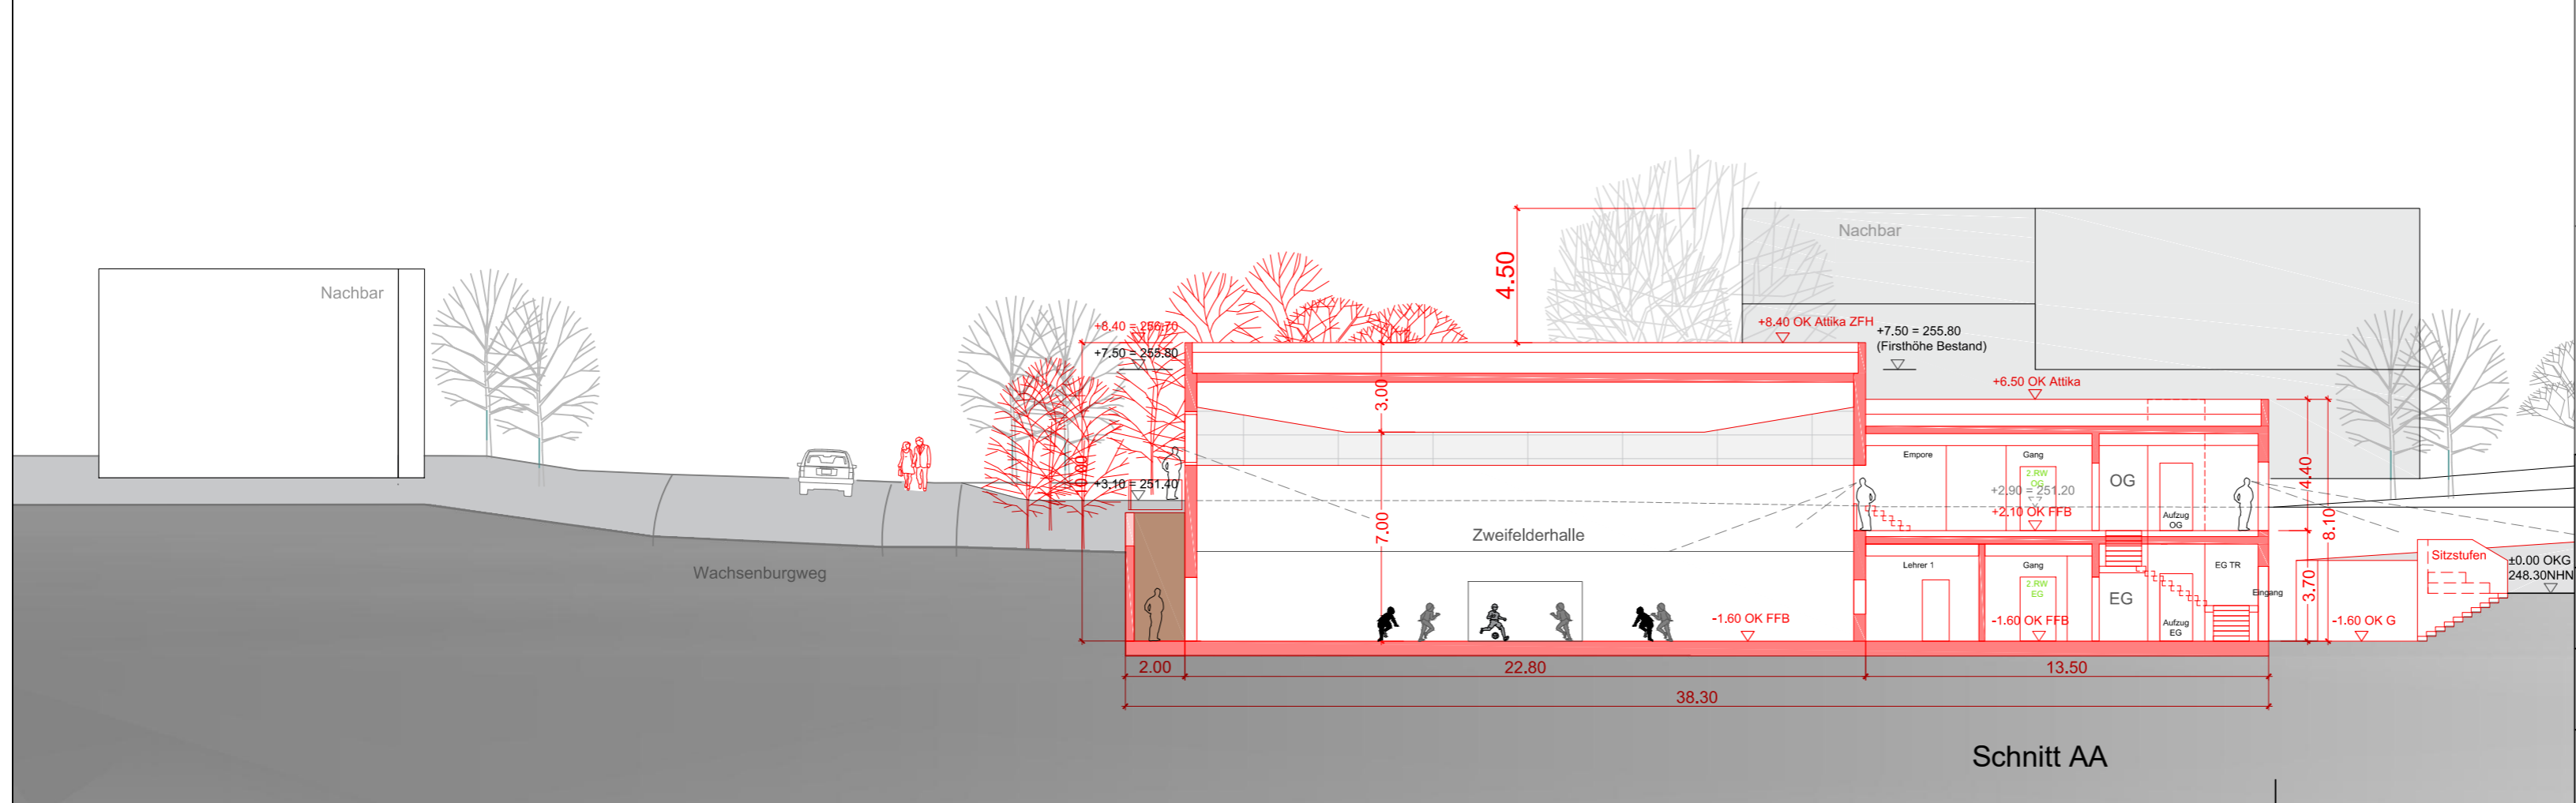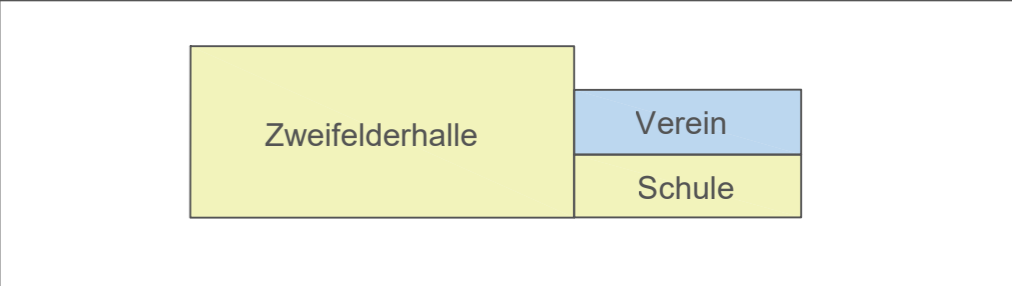

Schnitt AA

<p>Stadtverwaltung Erfurt  <b>AMT FÜR GEBÄUDEMANAGEMENT</b>          Löberwallgraben 19, 99096 Erfurt</p>	Entwurfsverfasser: Vorhaben, Bezeichnung: <b>S. Garbe</b> <b>Neubau Zweifelderschulsporthalle mit Vereinsräumen für den SV Empor Erfurt e.V.</b>	Maßstab: <b>1:200</b> Datum: <b>25.03.2024</b>
	Bearbeiter: <b>S. Garbe</b> Wartburgstraße 92, 99094 Erfurt	Blattgröße: <b>DIN A2</b>
Abt. Entwurf/Planung: <b>Amt 23</b>	<b>Ansichten - Schnitt AA</b> <b>Bauvoranfrage</b>	Blatt-Nr.: <b>4</b>