




Architekten- und Ingenieurgruppe
Alfred-Hess-Straße 40
99094 Erfurt

Telefon 0361 | 2878-0
Mail info@erfurt-partner.de

www.erfurt-partner.de

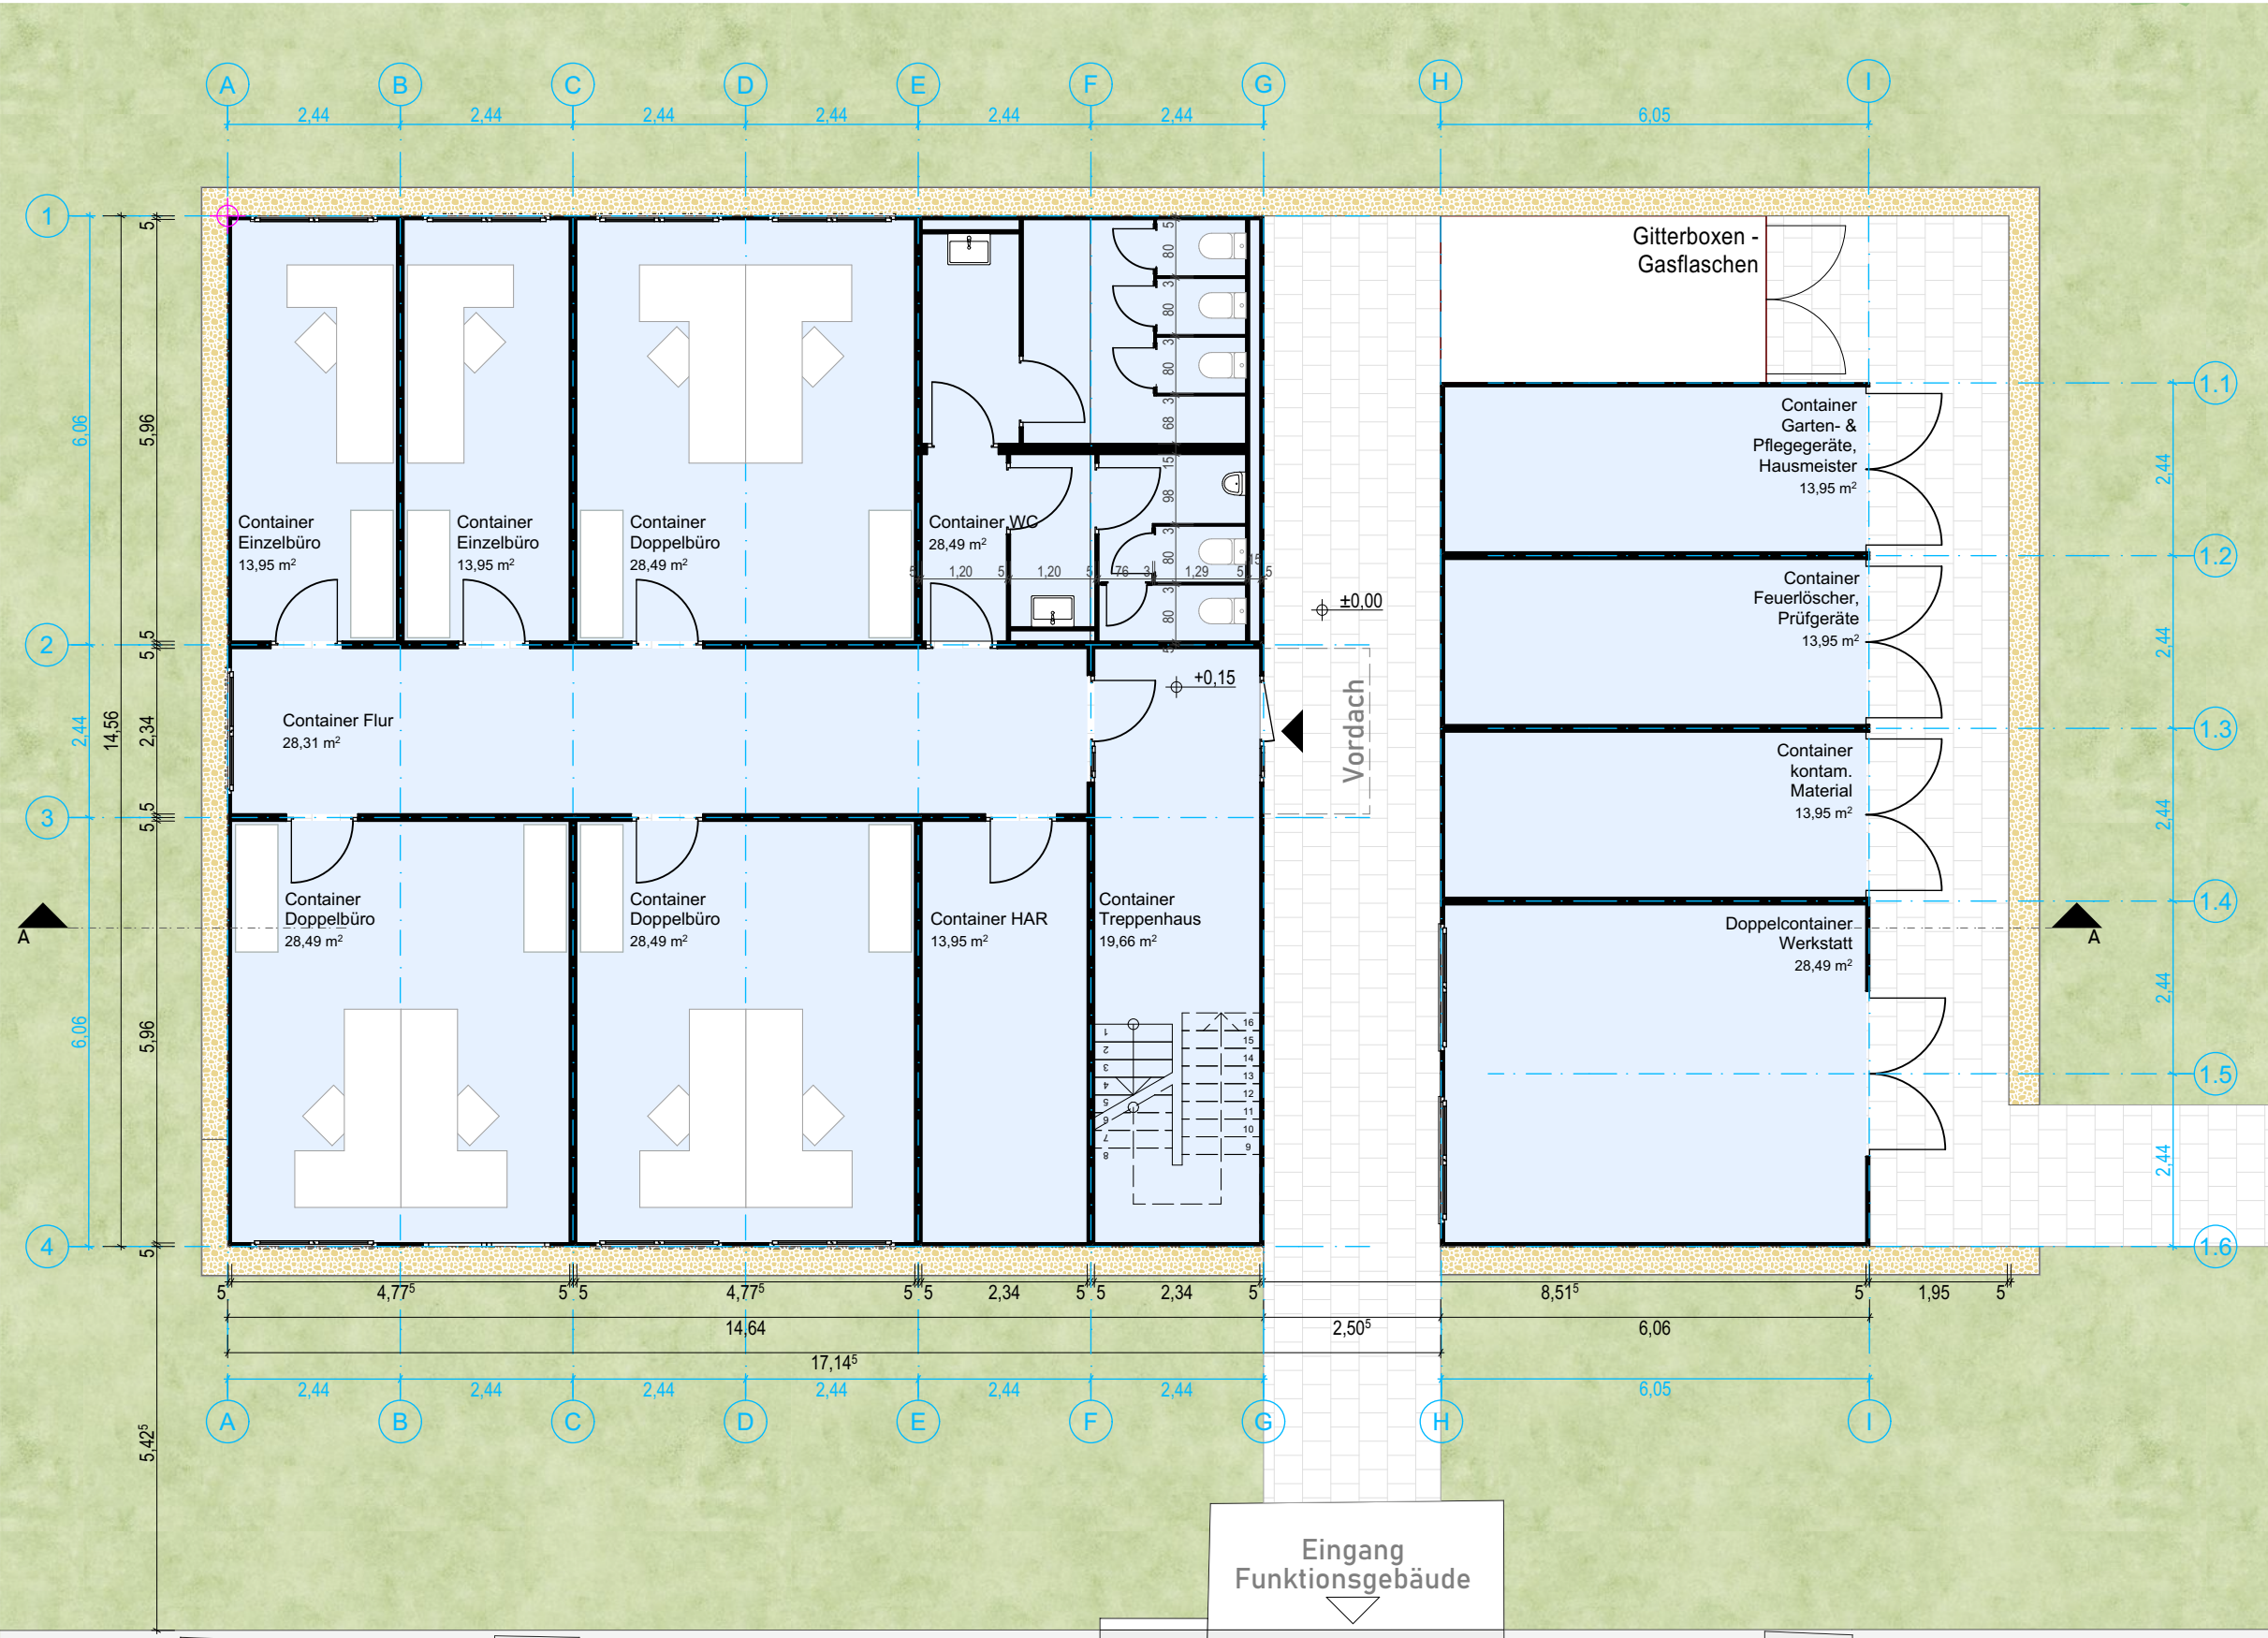

Vorhaben
Büro- & Lagercontainer GSZ Erfurt
St.-Florian-Straße 4
99092 Erfurt

Bauherr
Stadtverwaltung Erfurt
Amt für Gebäudemanagement
Löberwallgraben 19
99096 Erfurt

Planinhalt
Entwurfsplanung Büro- & Lagercontainer
Grundriss Erdgeschoss

Stand 30.01.2025
Maßstab 1:100
Blatt 03_1


Die CAD-Unterlagen Bestand wurden uns durch den AG zur Verfügung gestellt.
Ein separates Aufmaß ist nicht erfolgt, sodass es zu Abweichungen kommen kann.



Architekten- und Ingenieurgruppe
Alfred-Hess-Straße 40
99094 Erfurt

Telefon 0361 | 2878-0
Mail info@erfurt-partner.de

www.erfurt-partner.de

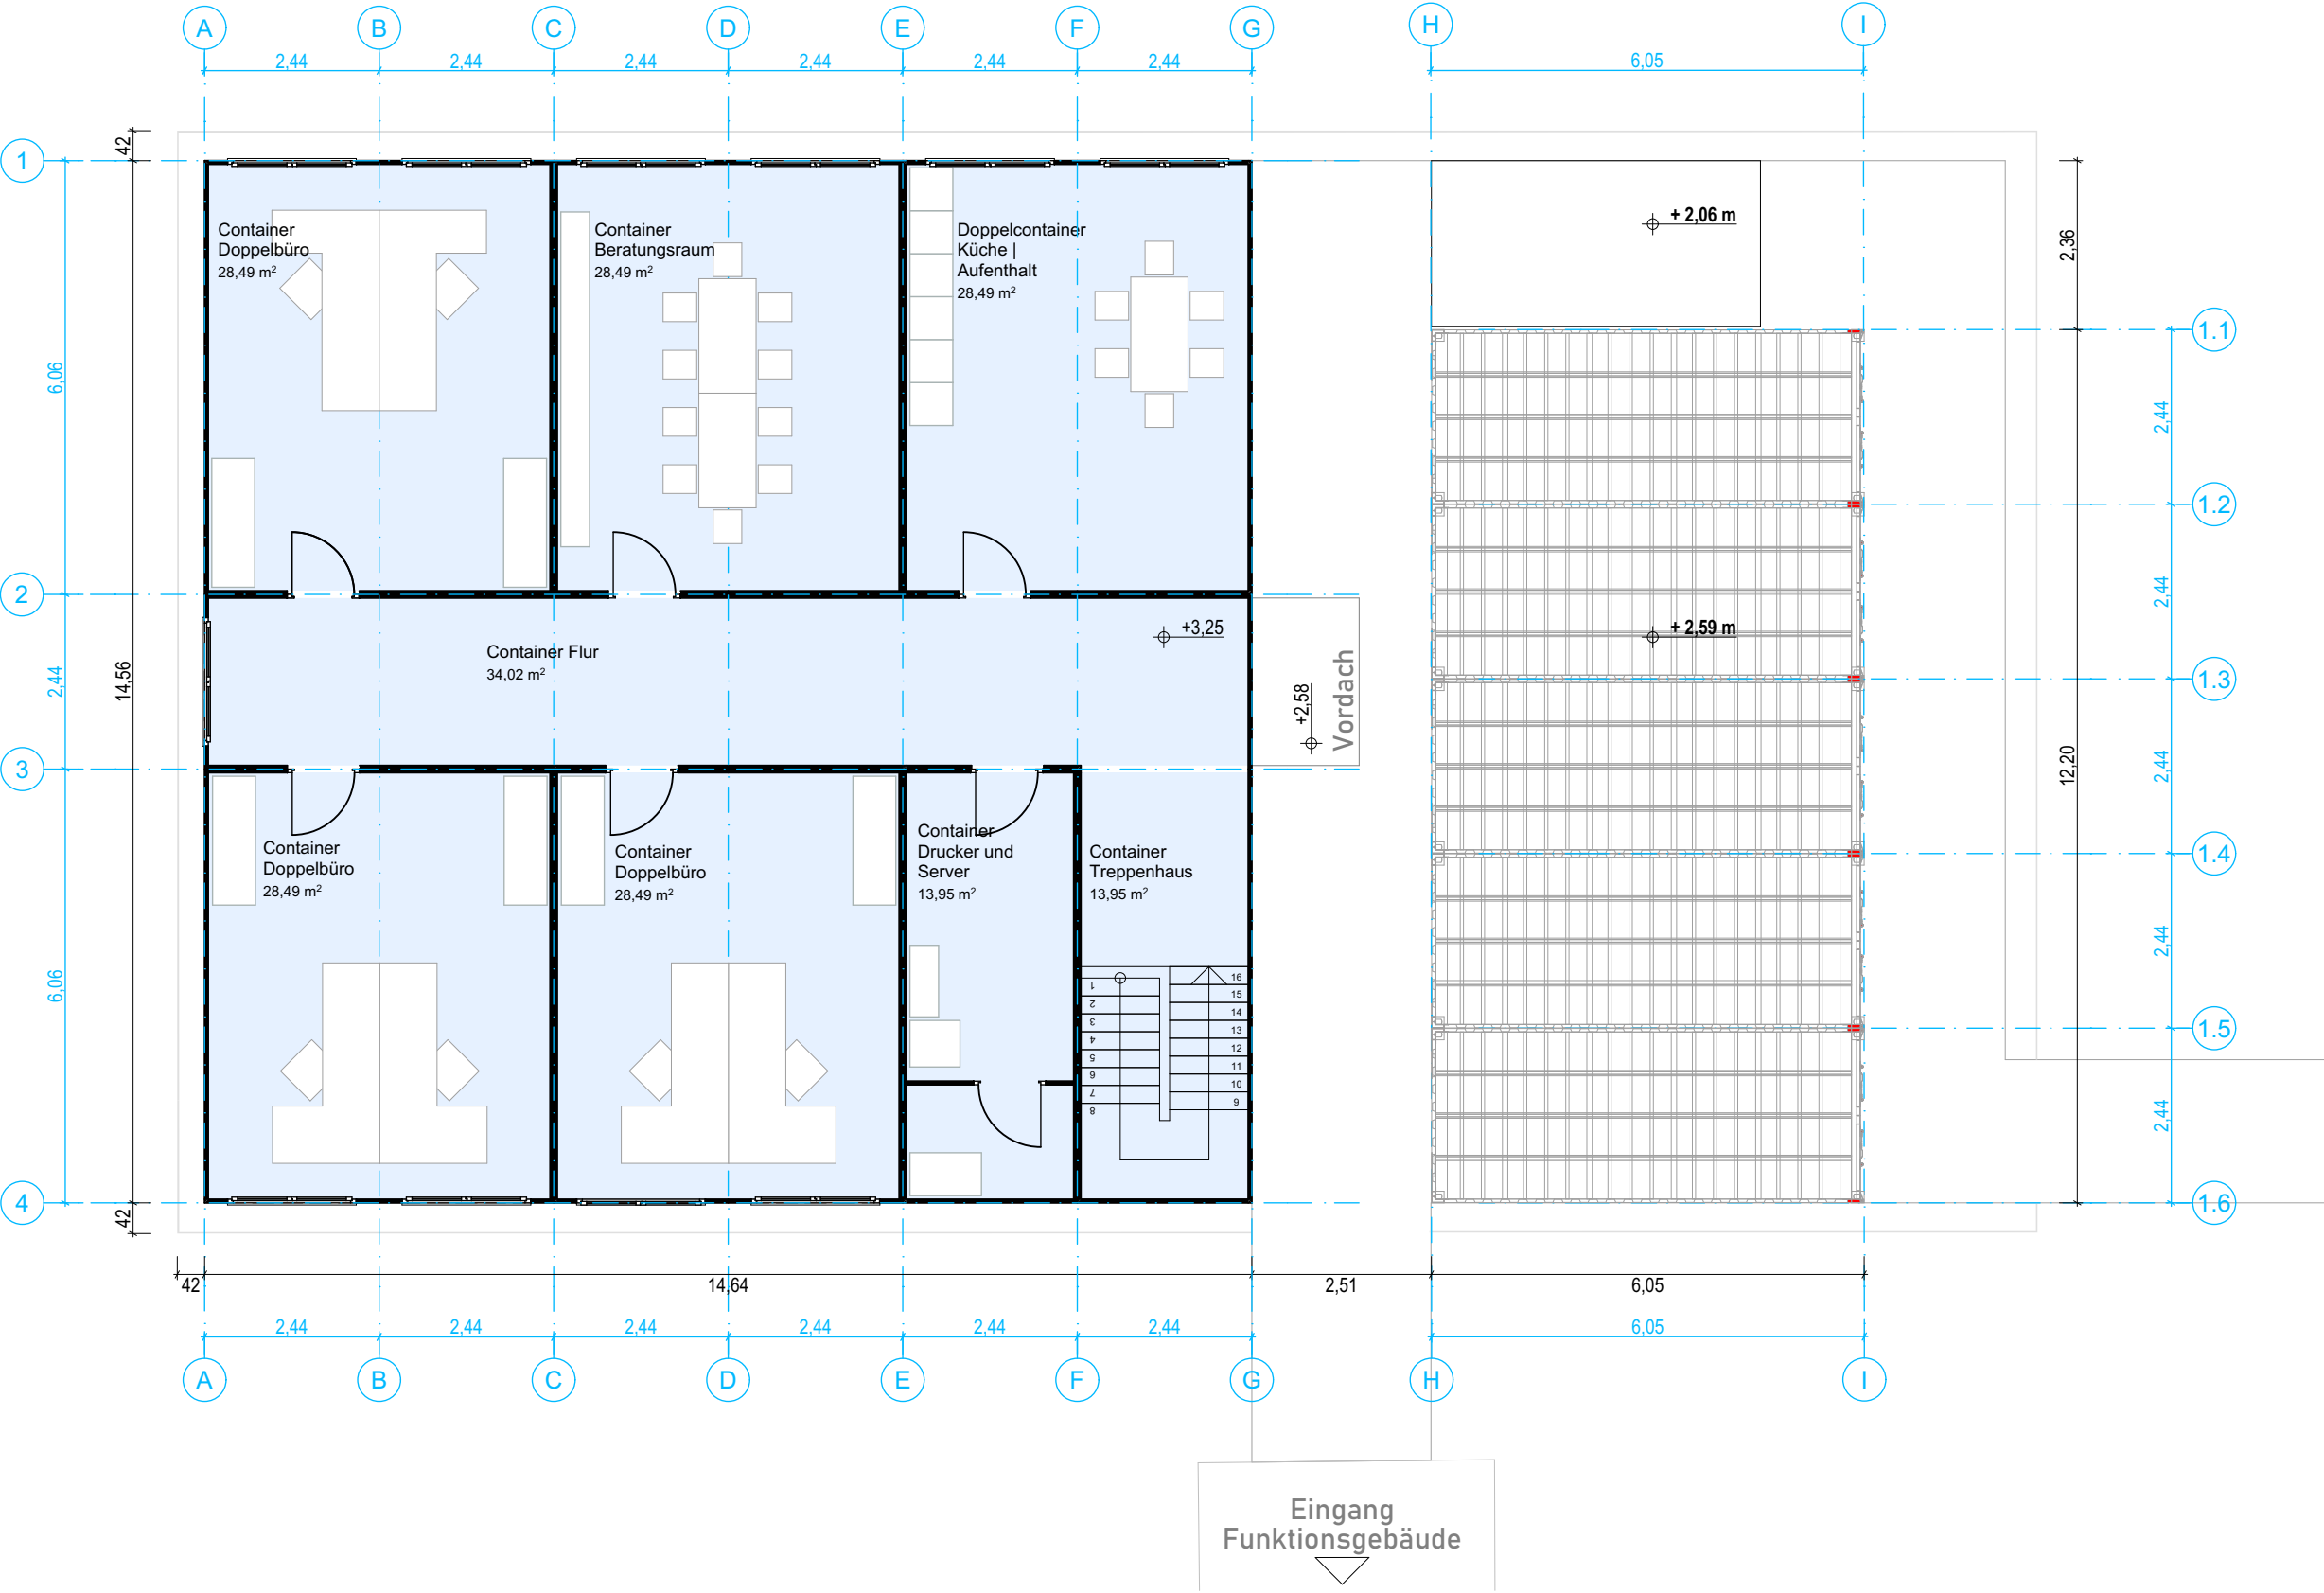

Vorhaben
Büro- & Lagercontainer GSZ Erfurt
St.-Florian-Straße 4
99092 Erfurt

Bauherr
Stadtverwaltung Erfurt
Amt für Gebäudemanagement
Löberwallgraben 19
99096 Erfurt

Planinhalt
Entwurfsplanung Büro- & Lagercontainer
Grundriss Obergeschoss

Stand 30.01.2025
Maßstab 1:100
Blatt 03_2


Die CAD-Unterlagen Bestand wurden uns durch den AG zur Verfügung gestellt.
Ein separates Aufmaß ist nicht erfolgt, sodass es zu Abweichungen kommen kann.



Architekten- und Ingenieurgruppe
Alfred-Hess-Straße 40
99094 Erfurt

Telefon 0361 | 2878-0
Mail info@erfurt-partner.de

www.erfurt-partner.de

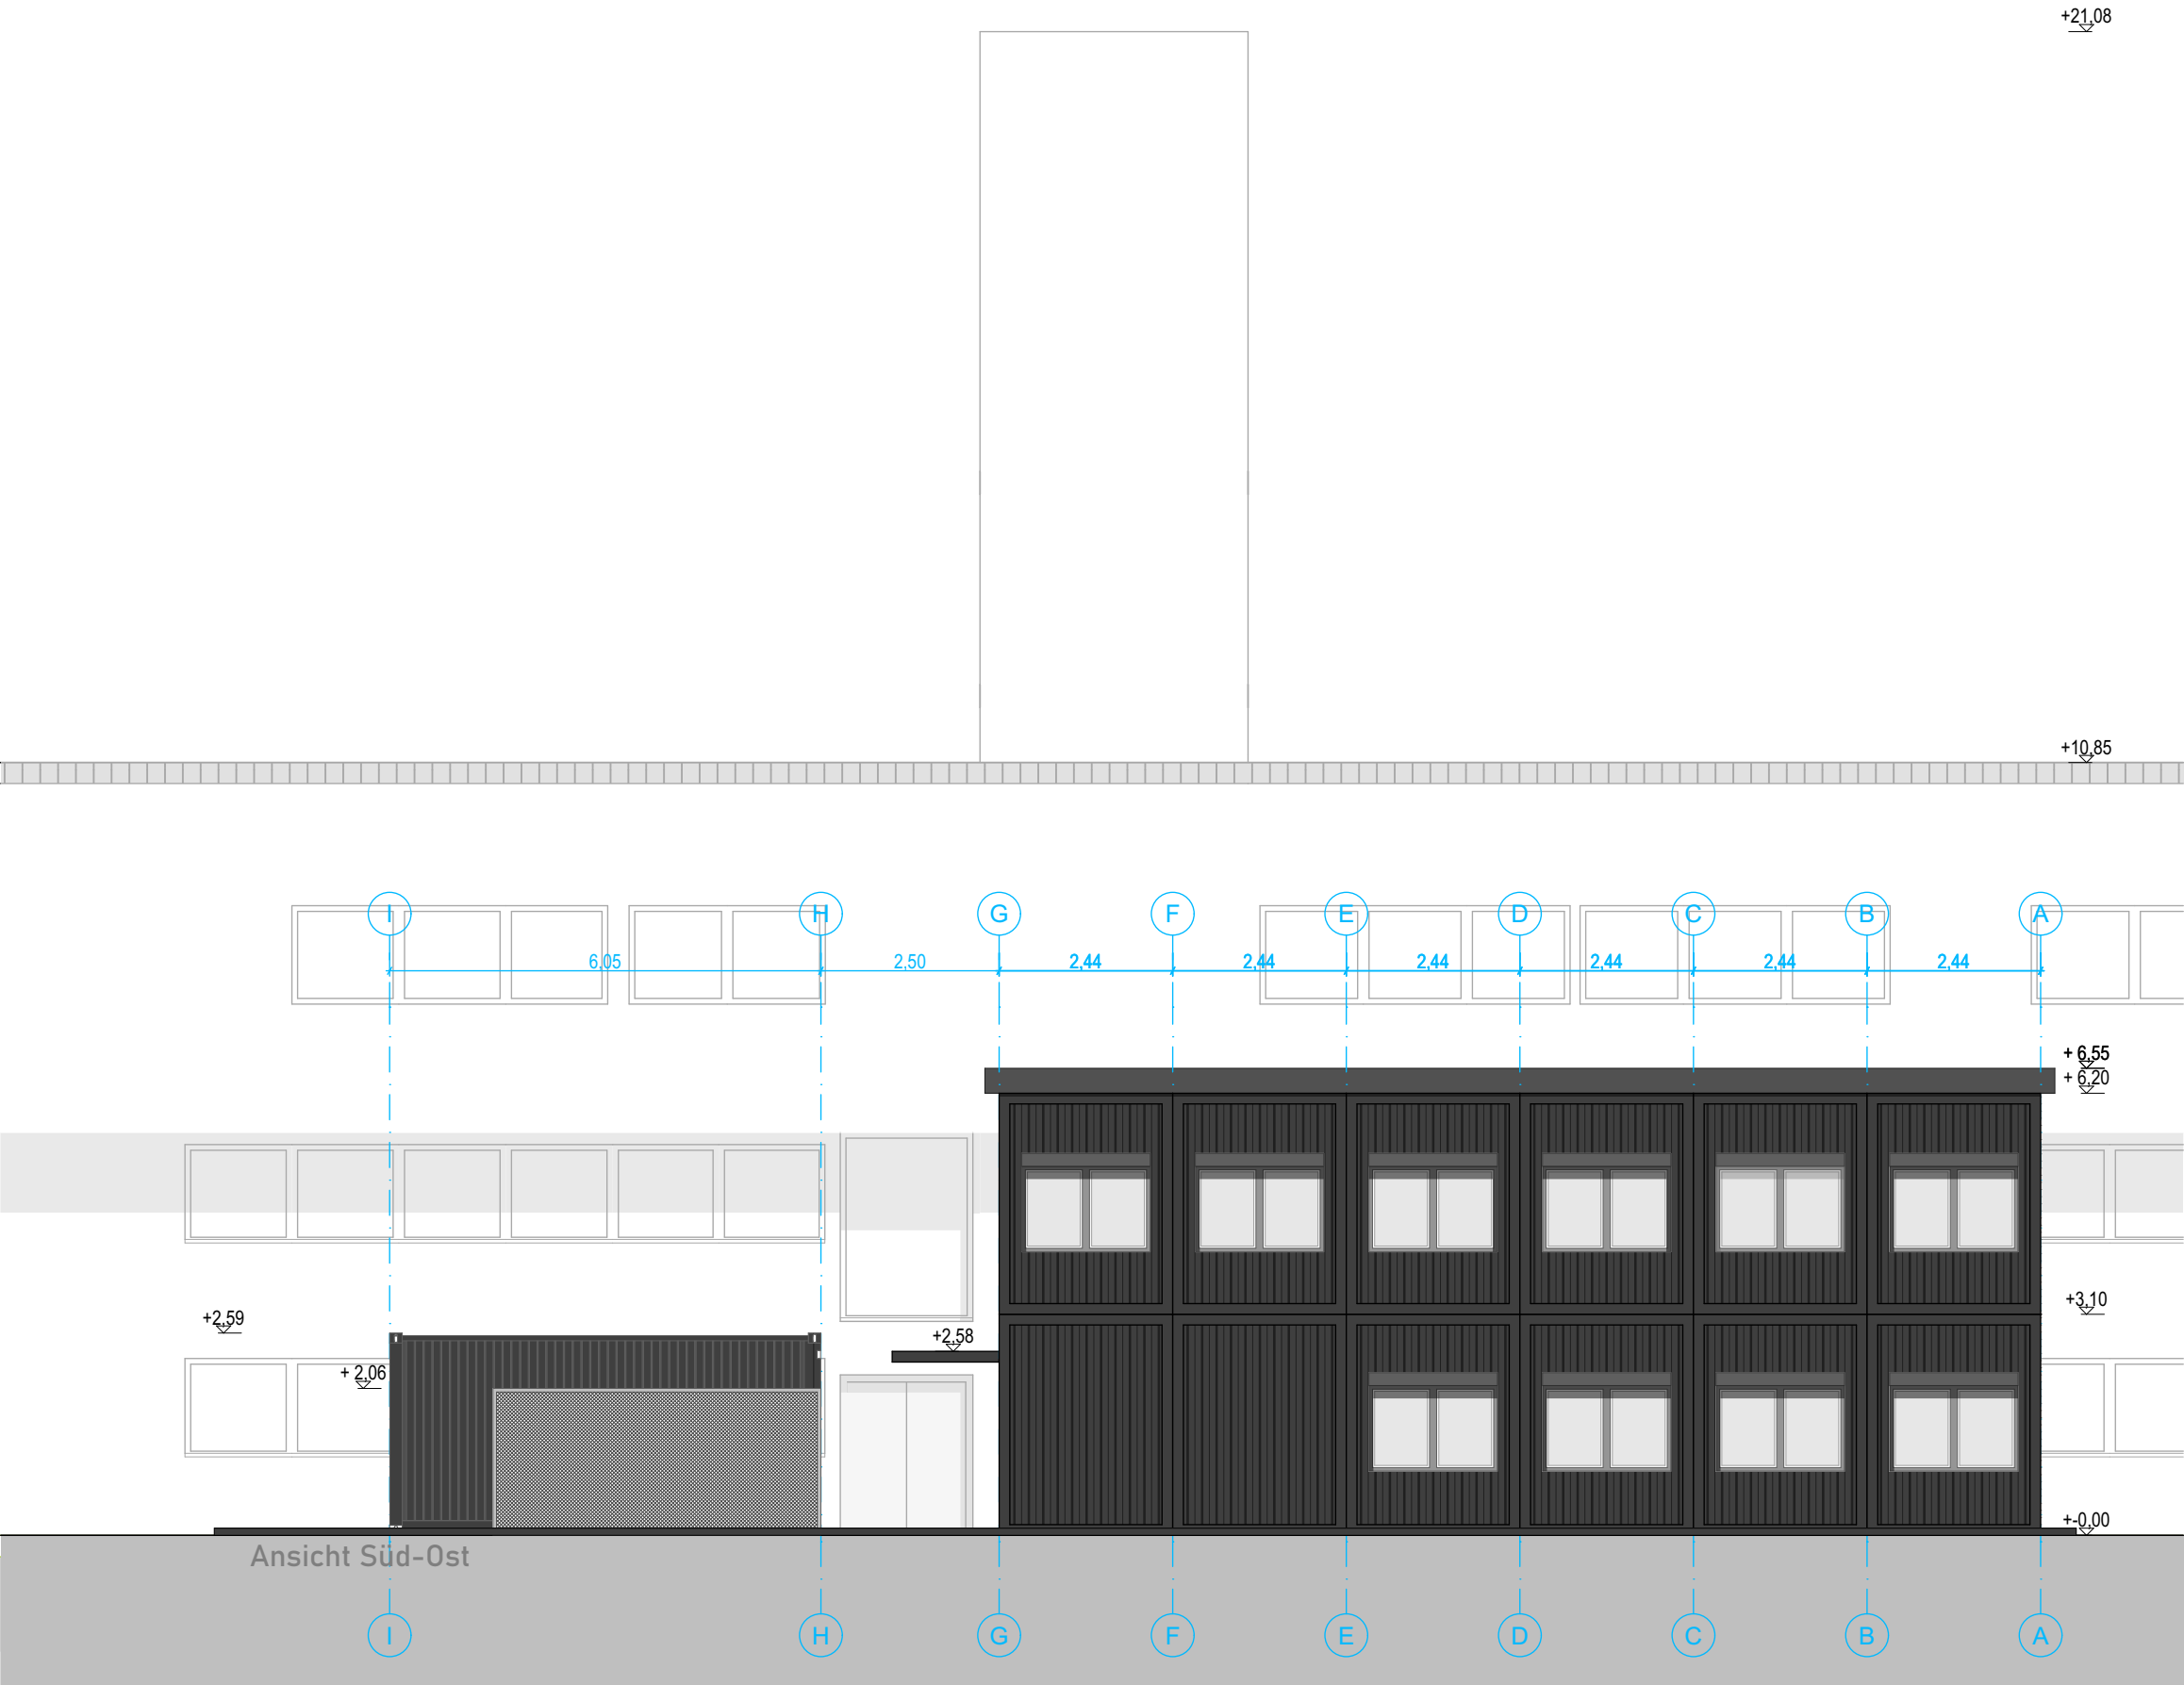

Vorhaben
Büro- & Lagercontainer GSZ Erfurt
St.-Florian-Straße 4
99092 Erfurt

Bauherr
Stadtverwaltung Erfurt
Amt für Gebäudemanagement
Löberwallgraben 19
99096 Erfurt

Planinhalt
Entwurfsplanung Büro- & Lagercontainer
Ansicht Süd-Ost

Stand	Maßstab	Blatt
30.01.2025	1:100	03_3


Die CAD-Unterlagen Bestand wurden uns durch den AG zur Verfügung gestellt.
Ein separates Aufmaß ist nicht erfolgt, sodass es zu Abweichungen kommen kann.



Architekten- und Ingenieurgruppe
Alfred-Hess-Straße 40
99094 Erfurt

Telefon 0361 | 2878-0
Mail info@erfurt-partner.de

www.erfurt-partner.de

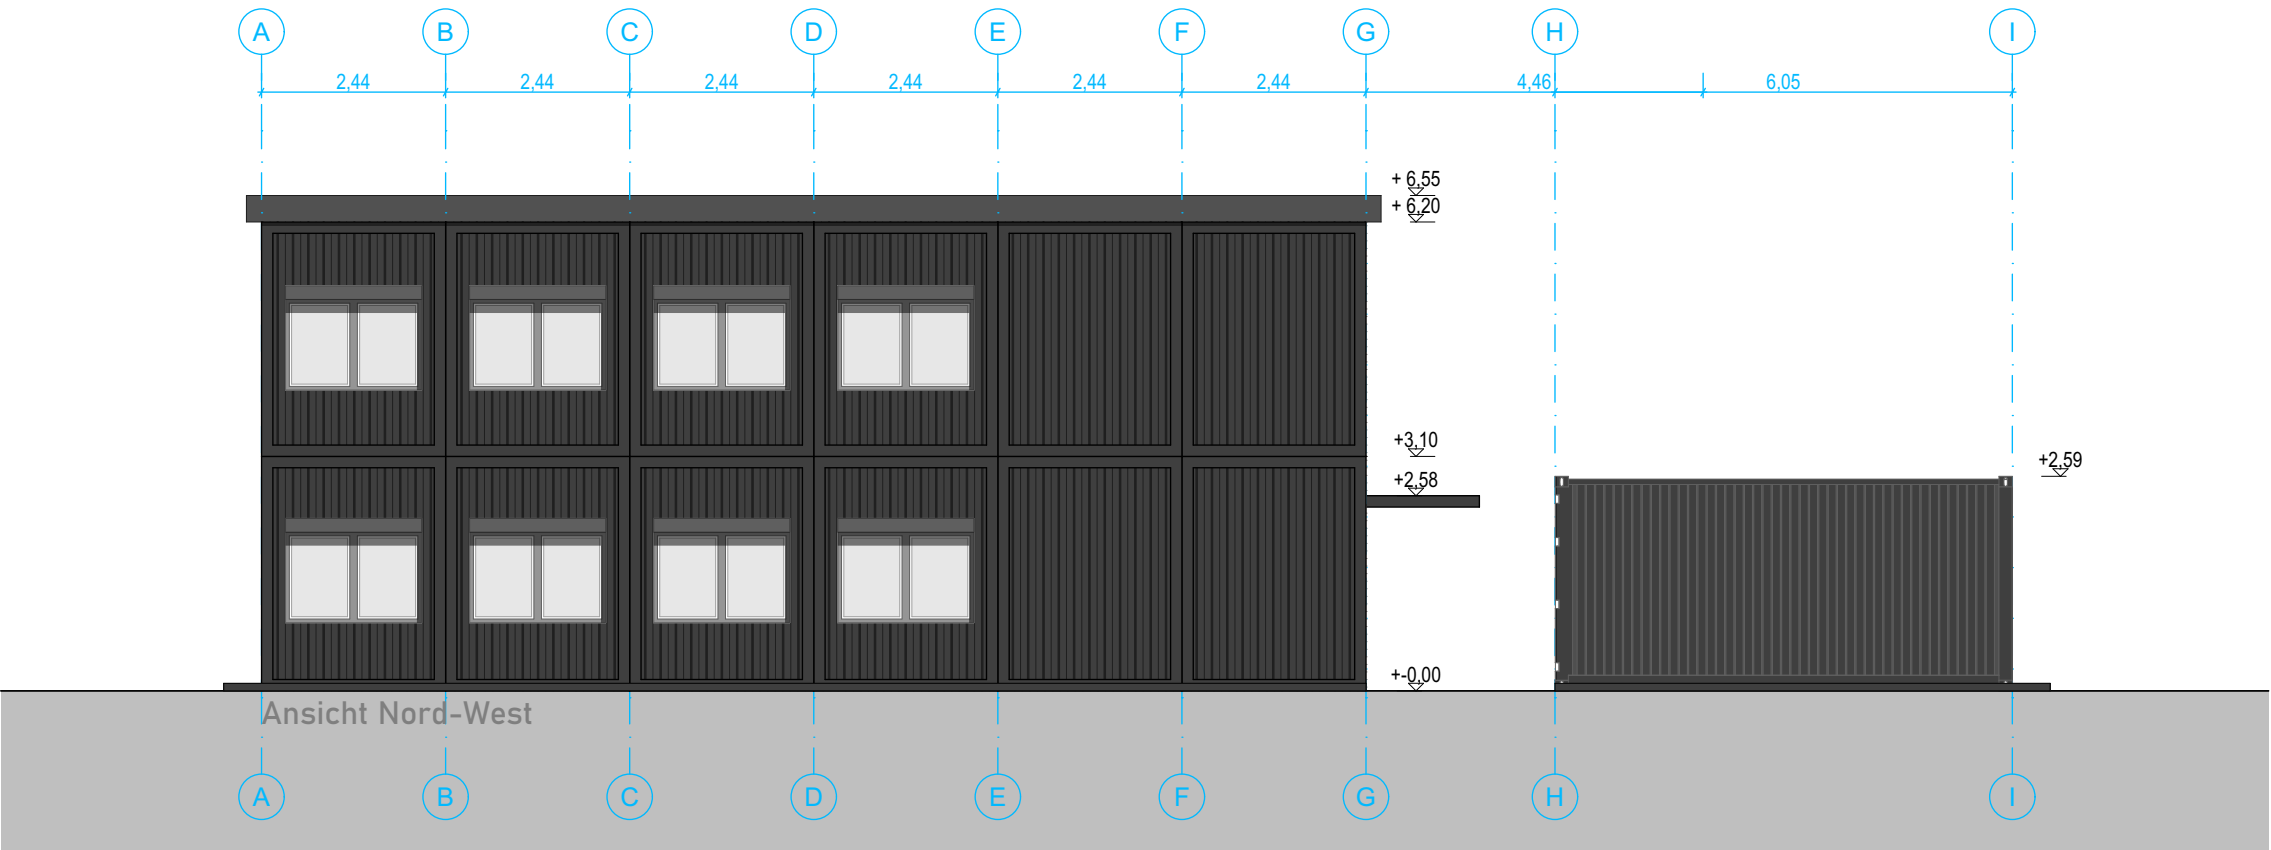

Vorhaben
Büro- & Lagercontainer GSZ Erfurt
St.-Florian-Straße 4
99092 Erfurt

Bauherr
Stadtverwaltung Erfurt
Amt für Gebäudemanagement
Löberwallgraben 19
99096 Erfurt

Planinhalt
Entwurfsplanung Büro- & Lagercontainer
Ansicht Nord-West
Ansicht Süd-West

Stand 30.01.2025
Maßstab 1:100
Blatt 03_4



Die CAD-Unterlagen Bestand wurden uns durch den AG zur Verfügung gestellt.
Ein separates Aufmaß ist nicht erfolgt, sodass es zu Abweichungen kommen kann.



Architekten- und Ingenieurgruppe
Alfred-Hess-Straße 40
99094 Erfurt

Telefon 0361 | 2878-0
Mail info@erfurt-partner.de

www.erfurt-partner.de

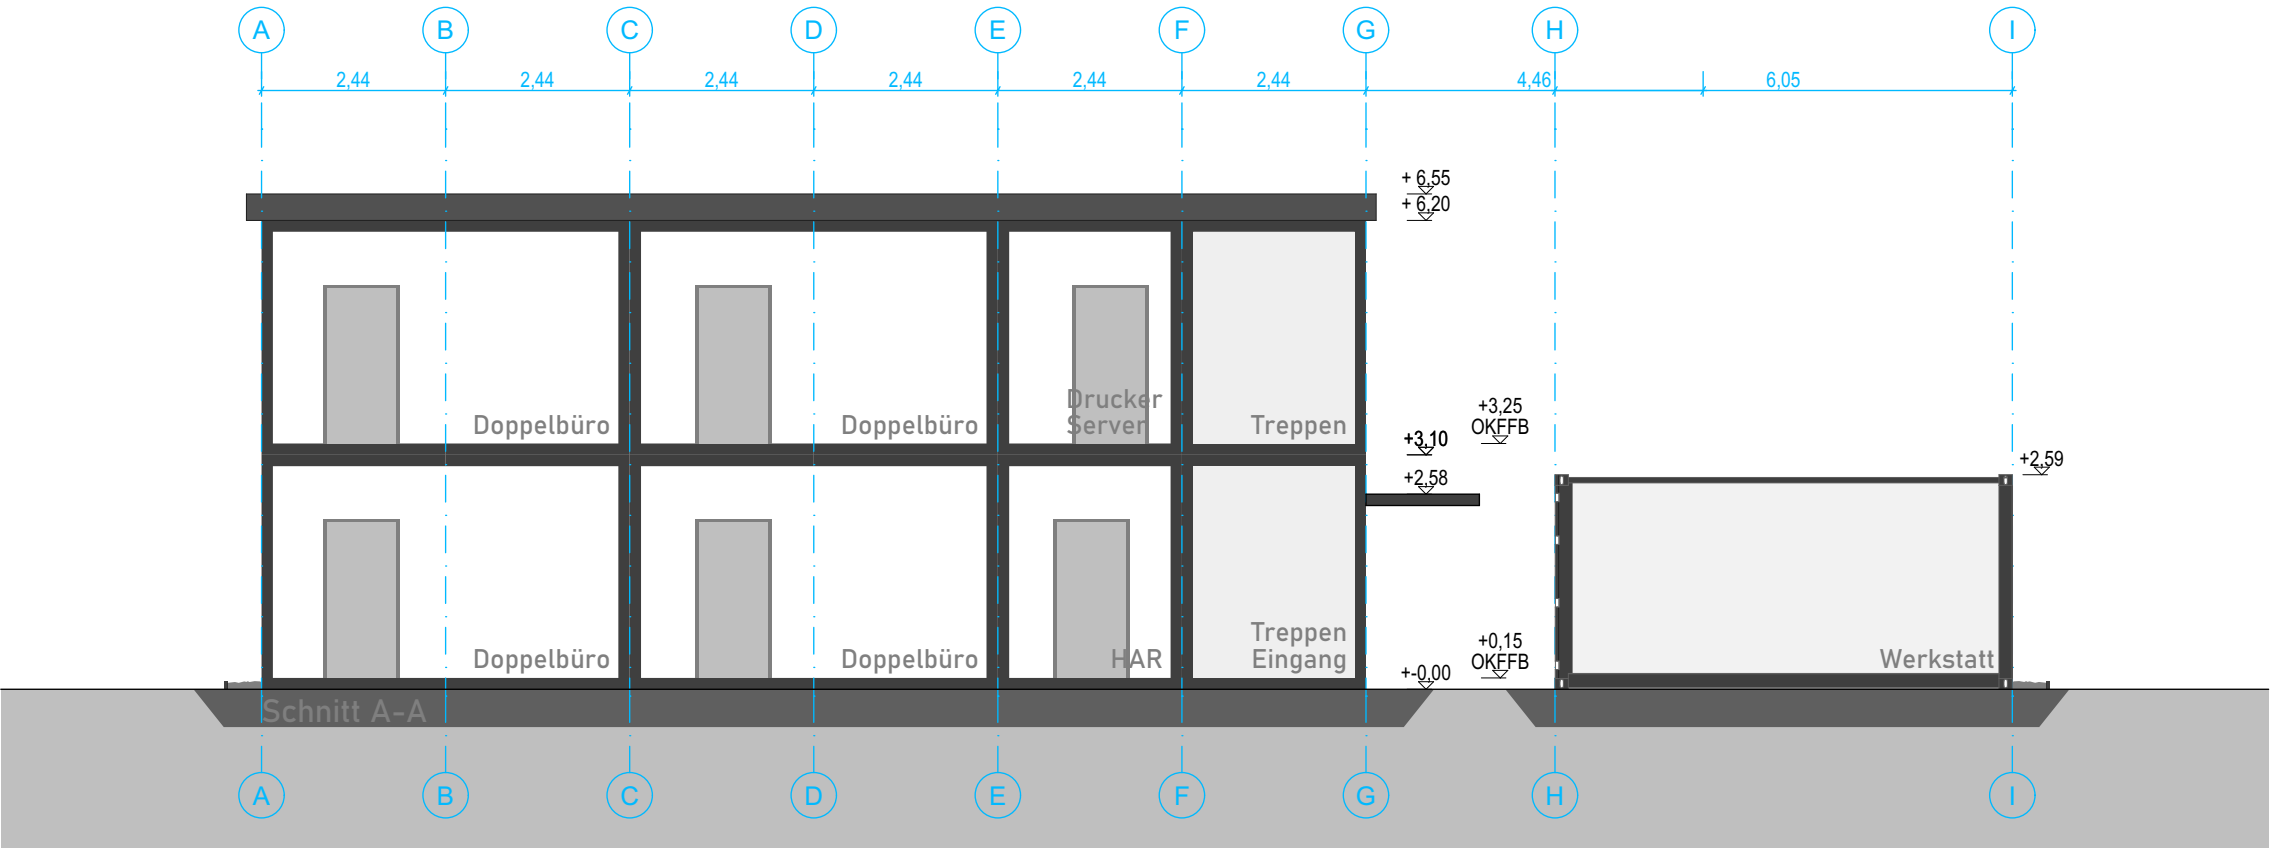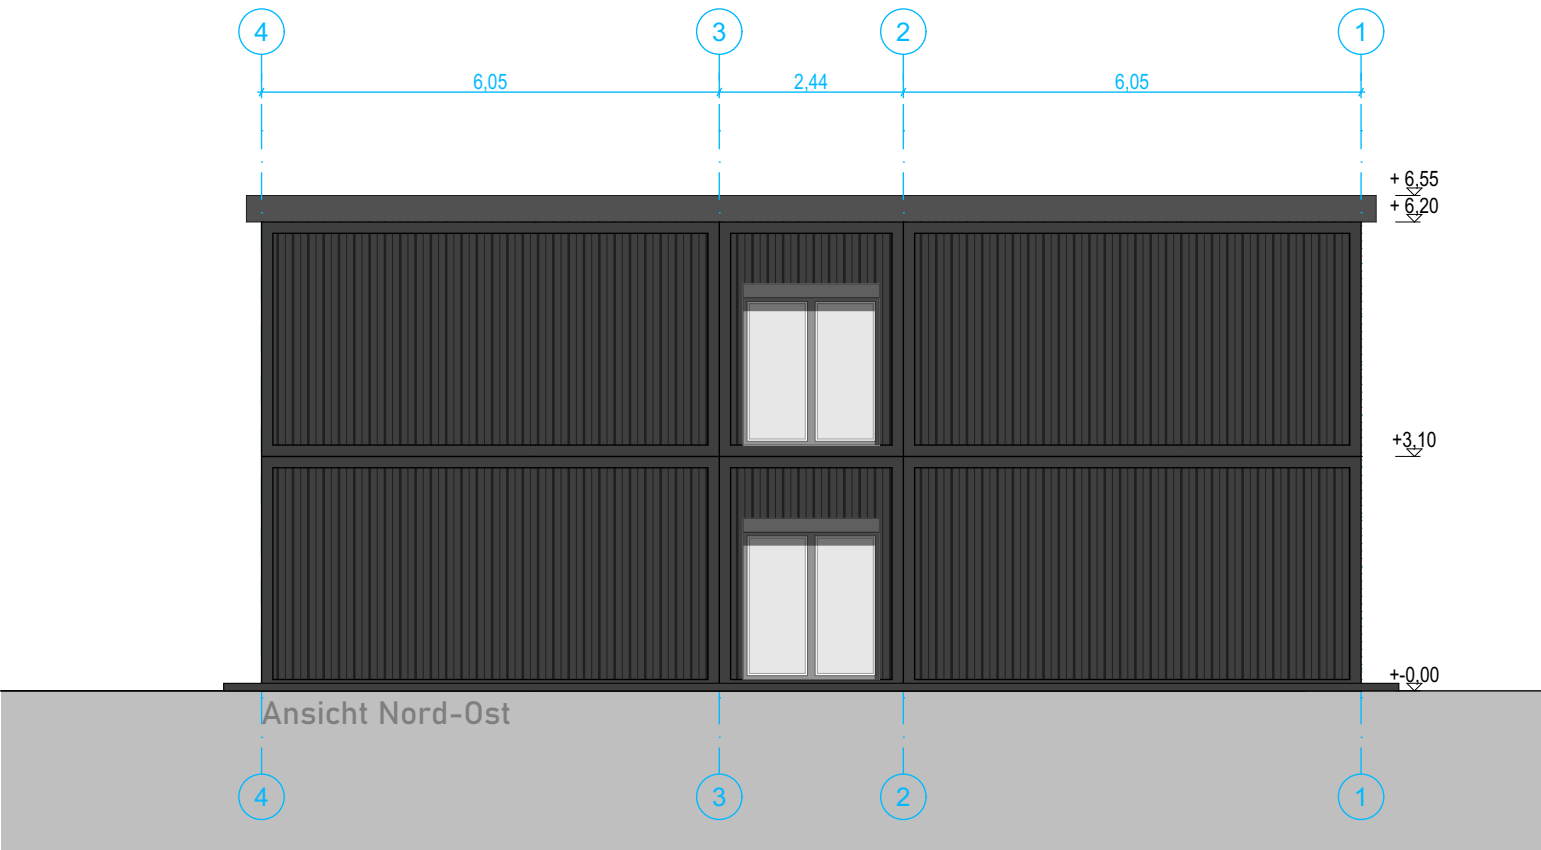

Vorhaben
Büro- & Lagercontainer GSZ Erfurt
St.-Florian-Straße 4
99092 Erfurt

Bauherr
Stadtverwaltung Erfurt
Amt für Gebäudemanagement
Löberwallgraben 19
99096 Erfurt

Planinhalt
Entwurfsplanung Büro- & Lagercontainer
Ansicht Nord-Ost
Schnitt A-A

Stand 30.01.2025
Maßstab 1:100
Blatt 03_5

Die CAD-Unterlagen Bestand wurden uns durch den AG zur Verfügung gestellt.
Ein separates Aufmaß ist nicht erfolgt, sodass es zu Abweichungen kommen kann.