



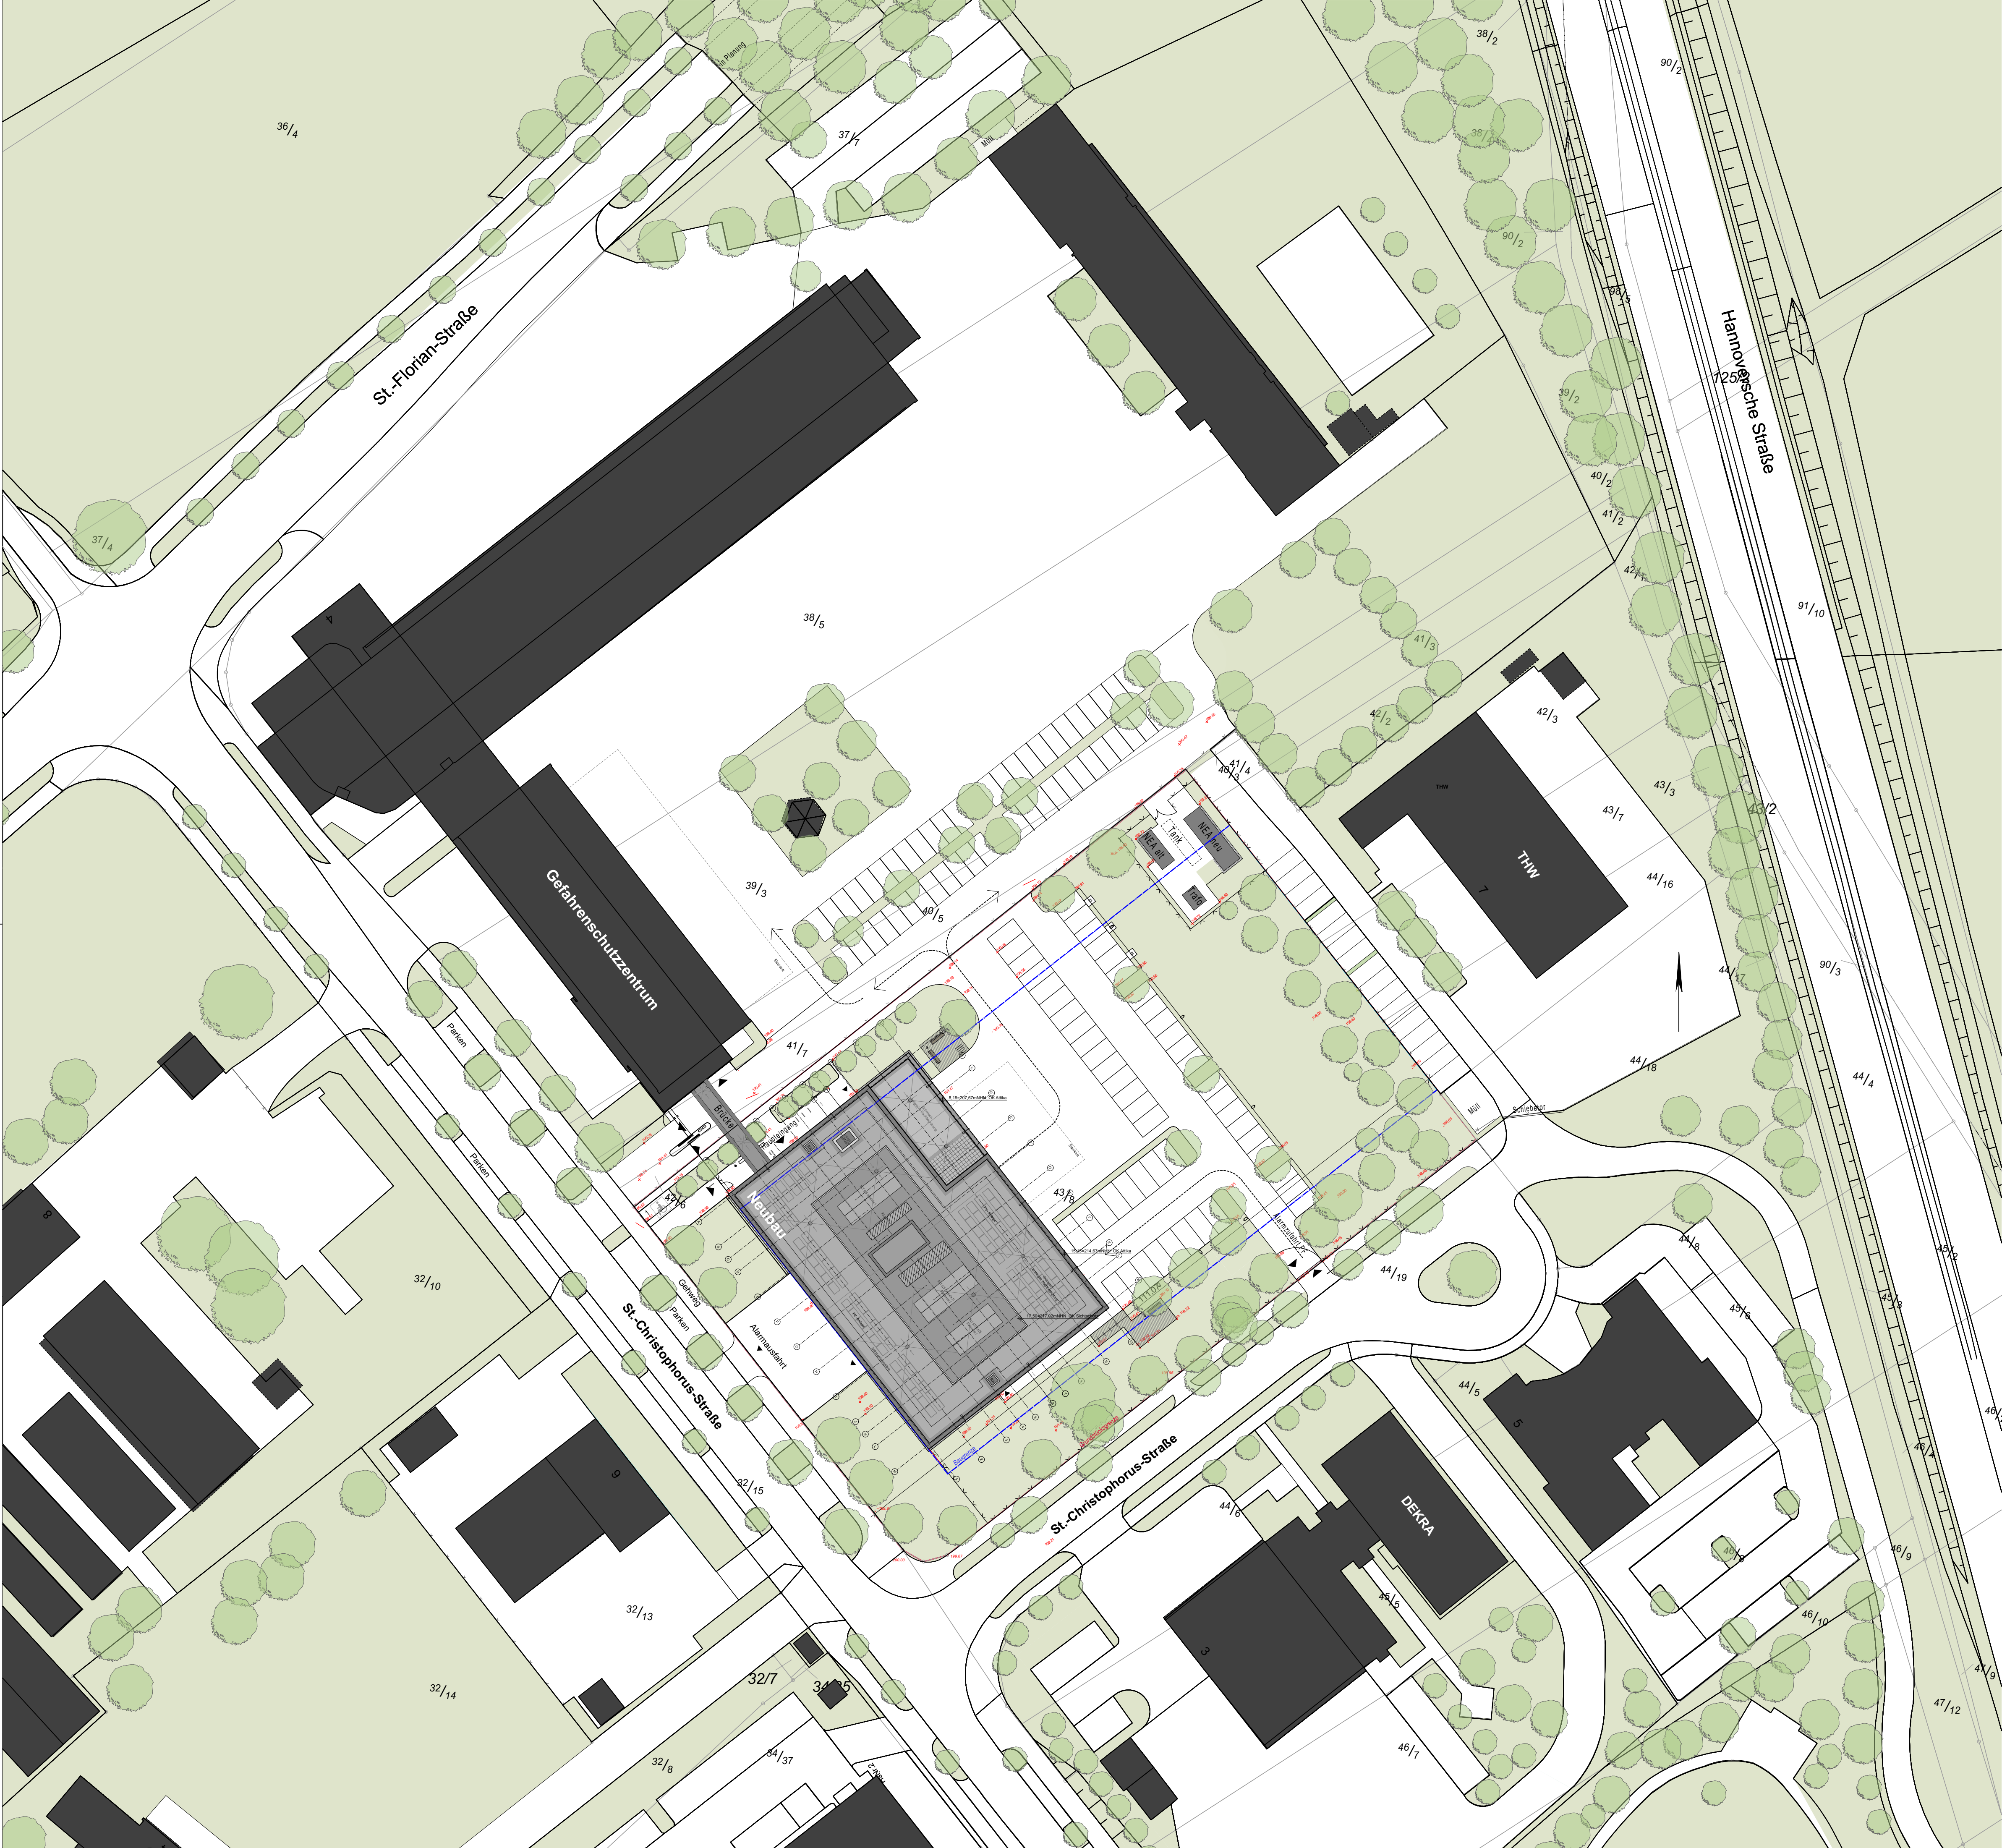

f			
e			
d			
c			
b			
a			
-	28.02.2025	he	Planerstellung Phasenabschluss
Index	Datum	Bearbeiter	Art der Änderungen

Blatt-Nr.

RLE_AR3_XX_LPL_101

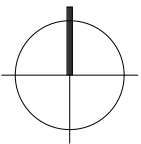

agn architekten | ingenieure | generalplaner

Projektname Neubau Regionaleitstelle - Mitte Erfurt

Auftraggeber Landeshauptstadt Erfurt
Löberwallgraben 19/20, 99096 Erfurt

Projekt-Nr. 22HA_098_RLE

Planbezeichnung Lageplan Entwurfsplanung

Unterschriften Bauherr Planverfasser

Planinformationen Projektleiter hey Datum 28.02.2025 Dateiname RLE_AR3_XX_LPL_101 Maßstab 1:500
Sachbearbeiter he Lageplan

Freigabe/Sland Freigabe hey Geprüft he
Datum Freigabe 28.02.2025 Datum Prüfung 28.02.2025

Blatt-Nr. RLE_AR3_XX_LPL_101

agn niederberghaus & partner gmbh in halle
architekten | ingenieure | generalplaner
emil-abderhalden-str. 19
06 108 halle (saale)
t 0345/23 305-0
f 0345/23 305-520
agnhalle@agn.de
www.agn.de