


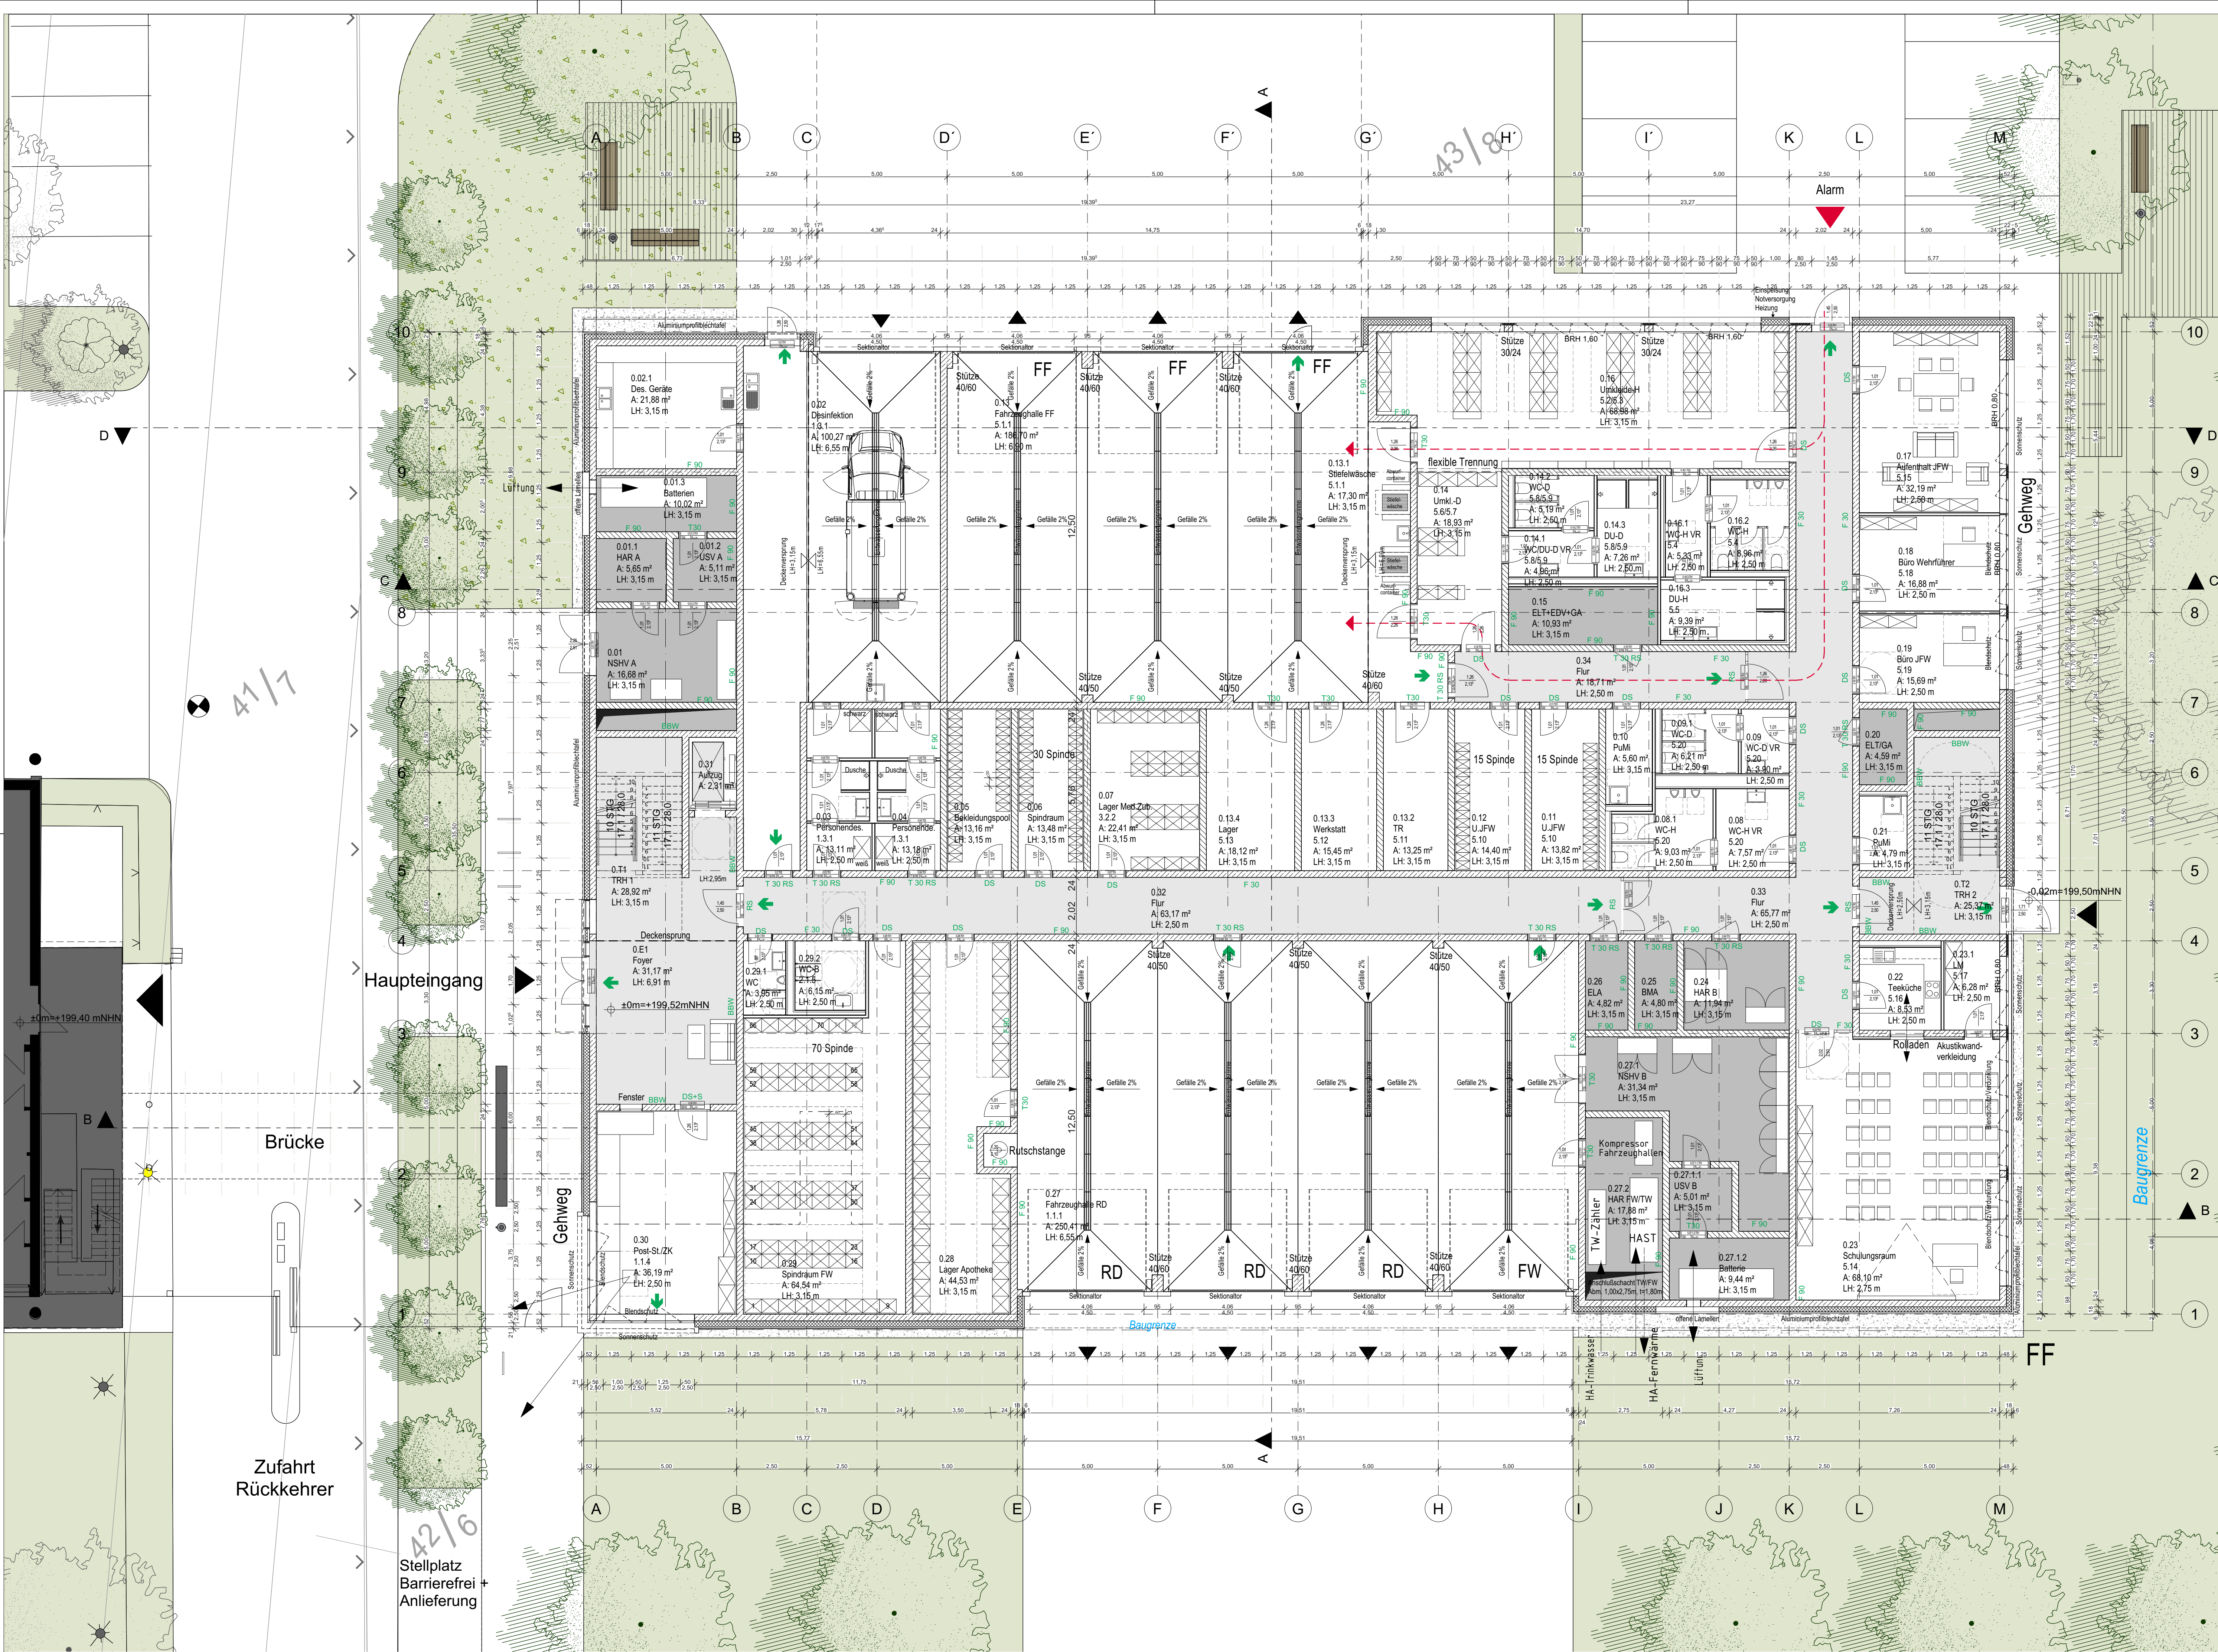

LEGENDE

Materialien

- Stahlbeton
- Unbewehrter Beton
- Stahlbetonfertigteile
- Mauerwerk
- Leichtwand/ Trockenbauteile
- Dämmung

Raumbezeichnung

01.11.3

Büro
A: 19,58 m²
U: 18,62 m
LH: 2,750 m
B: Fliesen
W: Anstrich
D: GK/Anstrich

Raum-Nr.
Raumbezeichnung
Nettofläche
Umfang
Lichte Höhe
Bodenausführung
Wandausführung
Deckenausführung

Planangaben

OK Oberkante
UK Unterkante
VK Vorderkante
RD Rohdecke
FF Fertiggestrichboden
AD Abgehängte Decke
LH Lichte Raumhöhe
HZ Heizkörper
UZ Unterzug
BRH Brüstungshöhe
OKG Oberkante Gelände

Zeichenerklärung

◐ -0,20 OKFF Höhenangabe
◑ -0,30 OKRD Deckenversprung

f			
e			
d			
c			
b			
a			
-	28.02.2025	he	Planerstellung Phasenabschluss
Index	Datum	Bearbeiter	Art der Änderungen

Blatt-Nr. RLE_AR3_XX_G00_201

agn architekten | ingenieure | generalplaner

Projektname: Neubau Regionalleitstelle-Mitte Erfurt

Auftraggeber: Landeshauptstadt Erfurt
Löberwallgraben 19/20, 99096 Erfurt

Projekt-Nr.: 22IB_098 RLE

Planbezeichnung: Grundriss Erdgeschoss Entwurfsplanung


Unterschriften: Bauherr, Planverfasser

Planinformationen: Projektleiter hey, Datum 28.02.2025, Dateiname RLE_AR3_XX_G00_201 Erdgeschoss, Maßstab 1:100

Freigabe/Stand: Freigabe hey, Datum Freigabe 28.02.2025, Geprüft he, Datum Prüfung 28.02.2025

Blatt-Nr.: RLE_AR3_XX_G00_201

agn niederberghaus & partner gmbh in halle architekten | ingenieure | generalplaner
emil-abderhalden-str. 19 06108 halle (saale)
t 0345/23 305-0 f 0345/23 305-520 agnhalle@agn.de www.agn.de

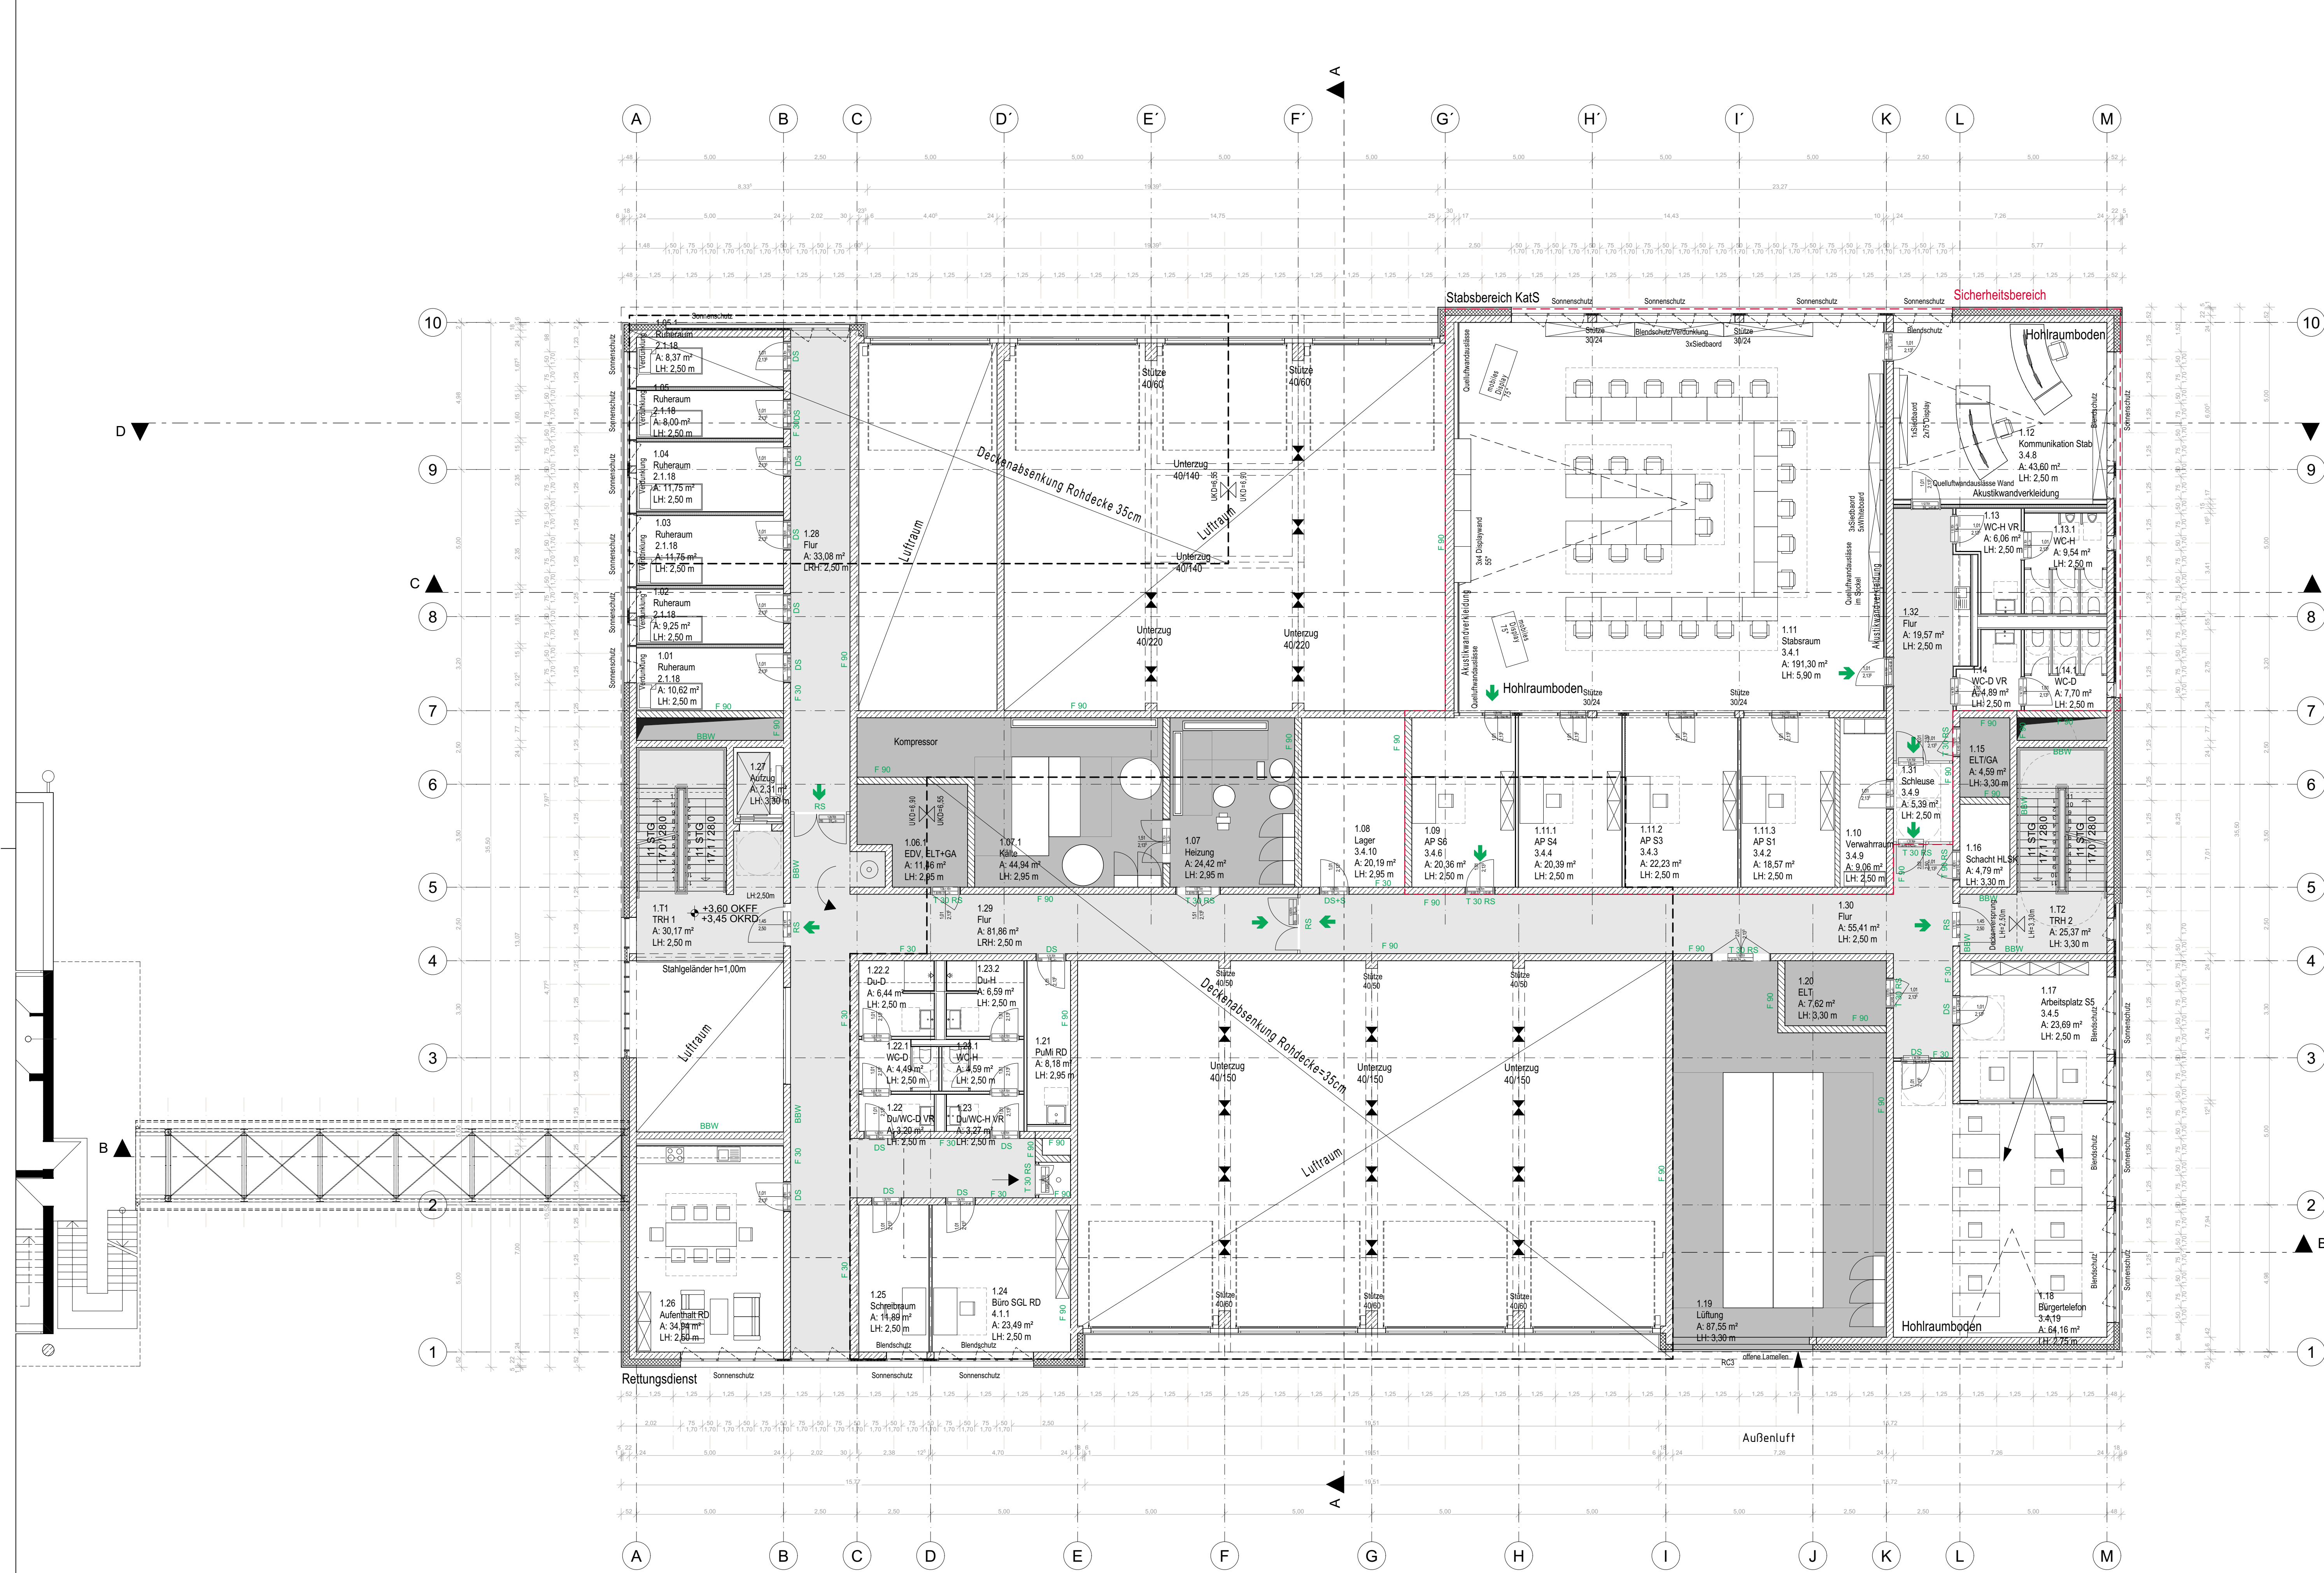

LEGENDE

Materialien

- Stahlbeton
- Unbewehrter Beton
- Stahlbetonfertigteile
- Mauerwerk
- Leichtwand/ Trockenbauteil
- Dämmung

Raumbezeichnung

01.11.3
Büro
A: 19,58 m²
U: 18,62 m
LH: 2,750 m
B: Fliesen
W: Anstrich
D: GK/Anstrich

Raum-Nr.
Raumbezeichnung
Nettofläche
Umfang
Lichte Höhe
Bodenausführung
Wandausführung
Deckenausführung

Planangaben

OK	Oberkante
UK	Unterkante
VK	Vorderkante
RD	Rohdecke
FF	Fertigglussboden
AD	Abgehängte Decke
LH	Lichte Raumhöhe
HZ	Heizkörper
UZ	Unterzug
BRH	Brüstungshöhe
OKG	Oberkante Gelände

Zeichenerklärung

- 0,20 OKFF Höhenangabe
- 0,30 OKRD
- Deckenversprung

f			
e			
d			
c			
b			
a			
-	28.02.2025	he	Planerstellung Phasenabschluss
Index	Datum	Bearbeiter	Art der Änderungen

Blatt-Nr. RLE_AR3_XX_G01_202

 **architekten | ingenieure | generalplaner**

Projektname: Neubau Regionalleitstelle-Mitte Erfurt

Auftraggeber: Landeshauptstadt Erfurt
Löberwallgraben 19/20, 99096 Erfurt

Projekt-Nr.: 22IB_098 RLE

Planbezeichnung: Grundriss 1.Obergeschoss

Entwurfsplanung

Unterschriften: Bauherr, Planverfasser

Planinformationen: Projektleiter hey, Sachbearbeiter he, Datum 28.02.2025, Dateiname RLE_AR3_XX_G01_202, 1.Obergeschoss, Maßstab 1:100

Freigabe/Stand: Freigabe hey, Datum Freigabe 28.02.2025, Geprüft he, Datum Prüfung 28.02.2025


Blatt-Nr.: RLE_AR3_XX_G01_202

agn niederberghaus & partner gmbh in halle
architekten | ingenieure | generalplaner
06 108 halle (saale)

emil-abderhalden-str. 19
06 108 halle (saale)

t 0345/23 305-0
f 0345/23 305-520

agn.halle@agn.de
www.agn.de

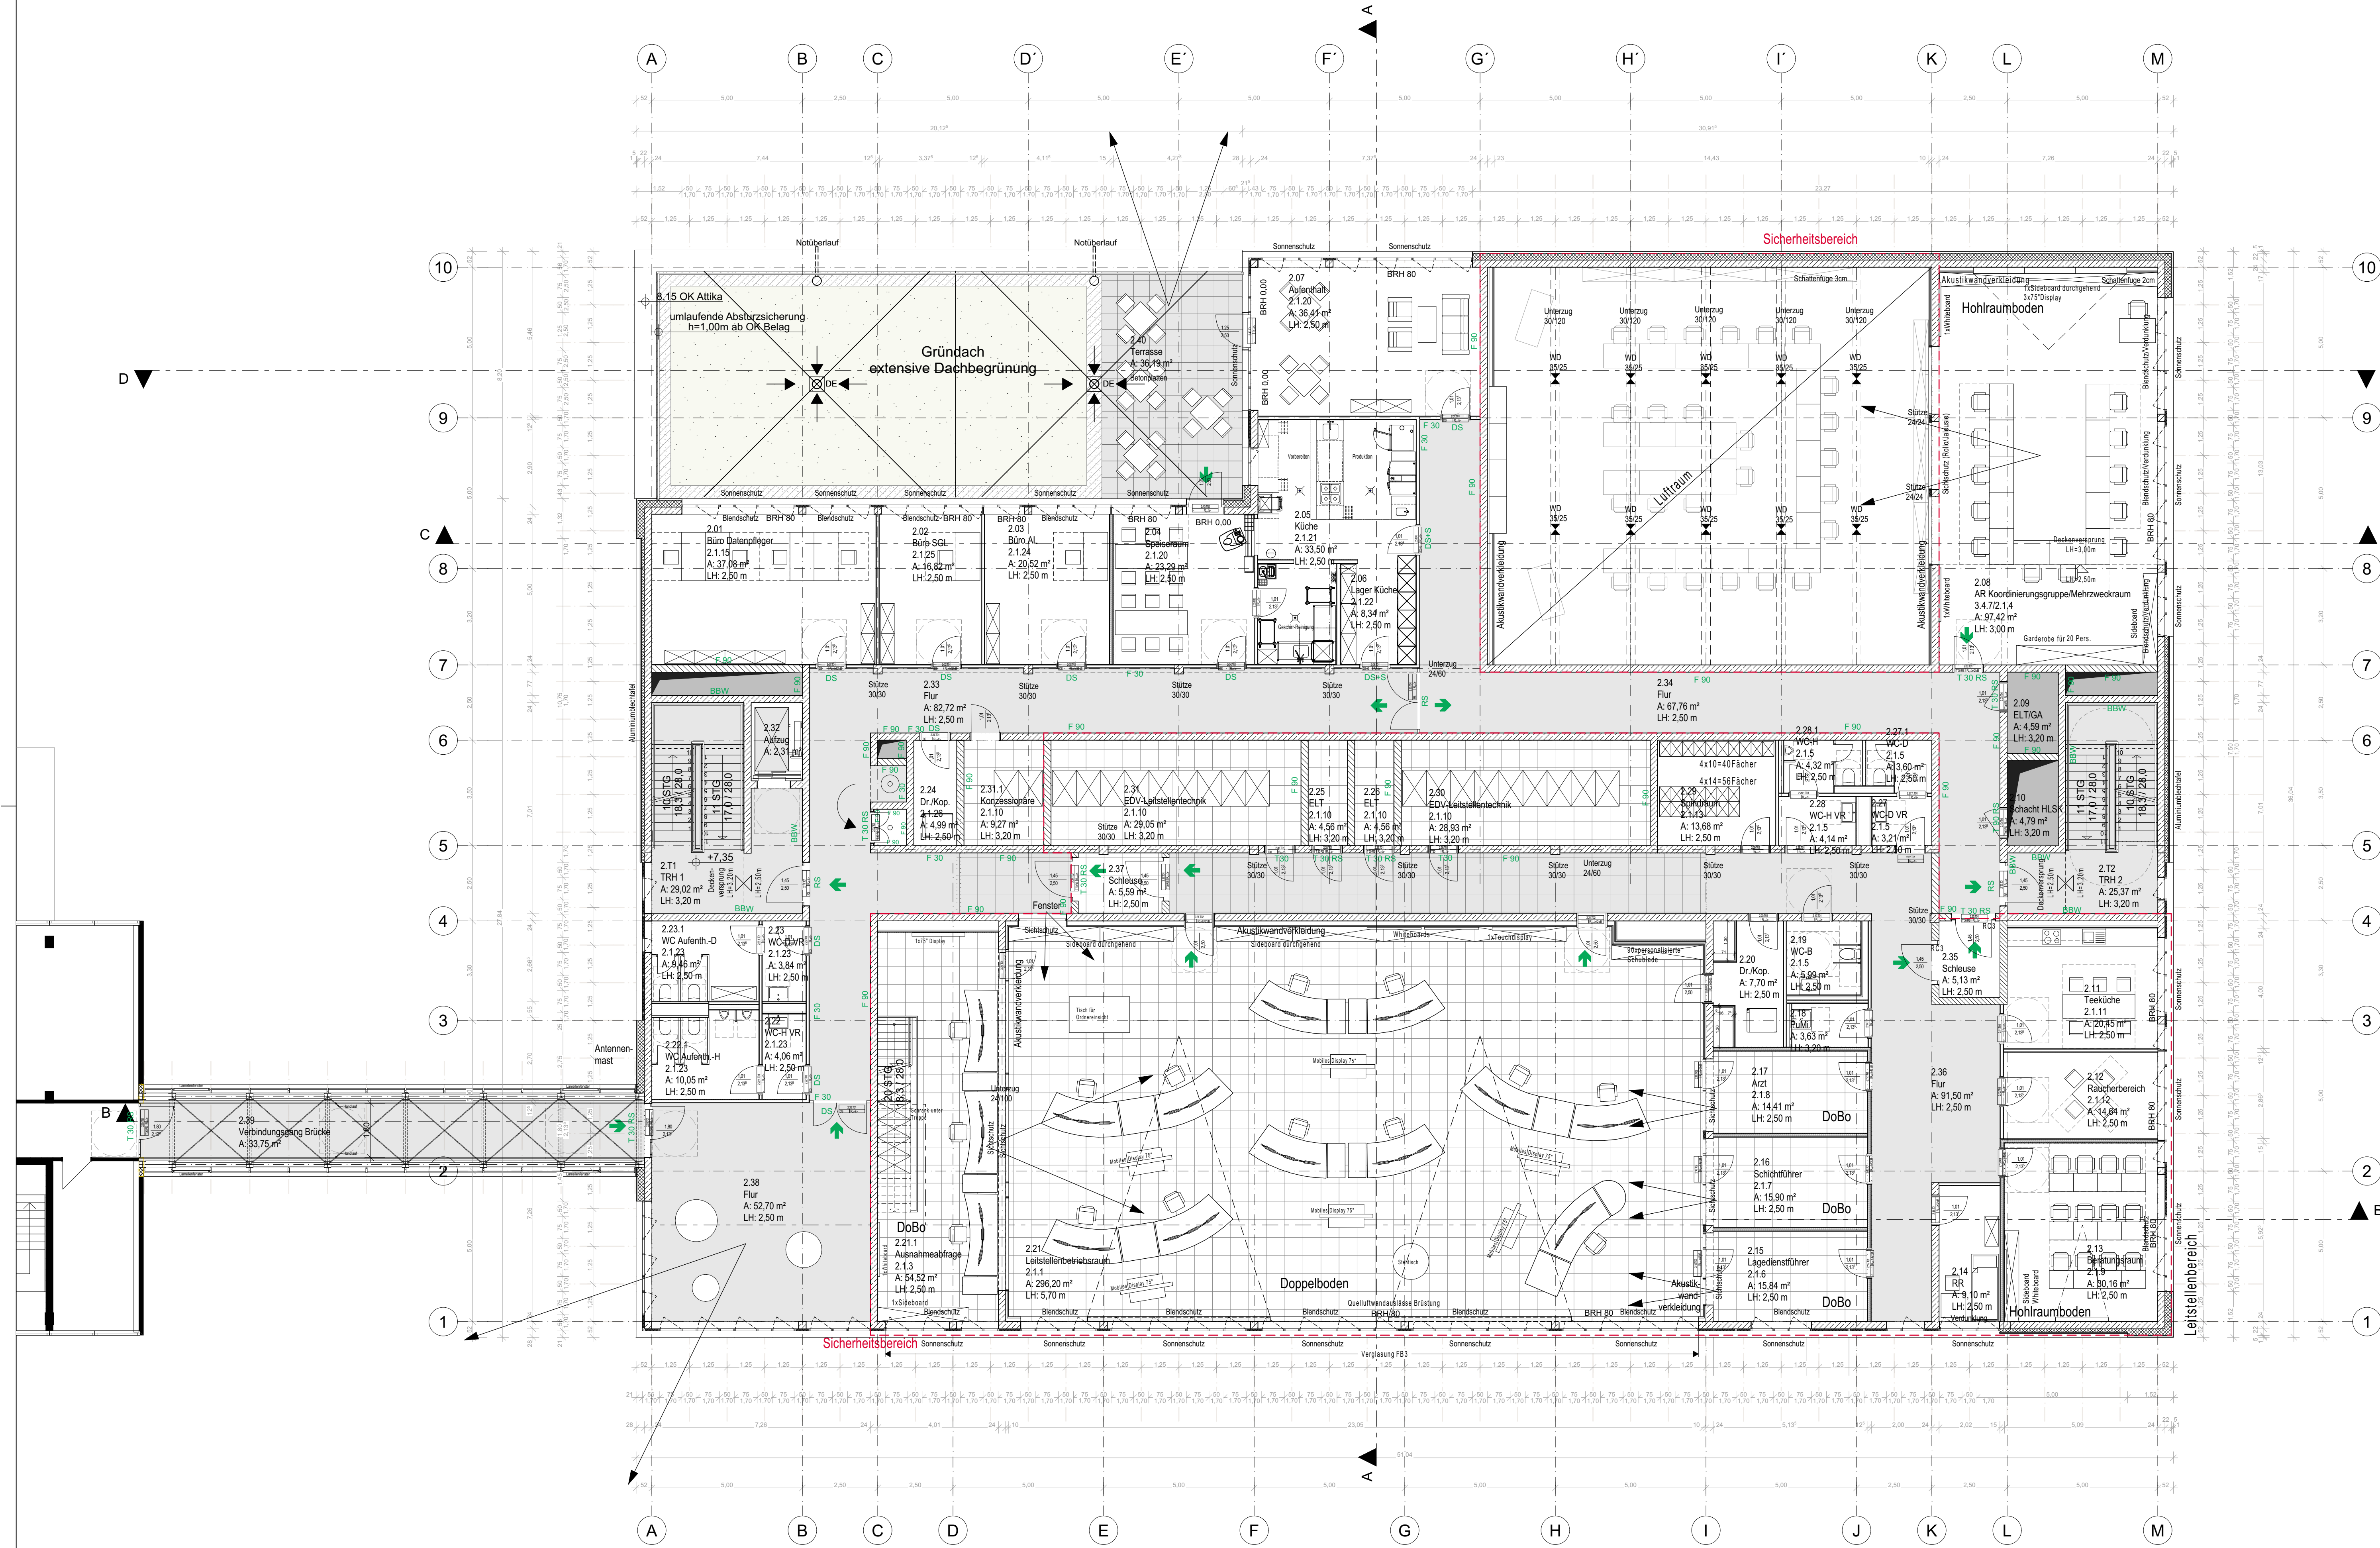

LEGENDE

Materialien

- Stahlbeton
- Unbewehrter Beton
- Stahlbetonfertigteile
- Mauerwerk
- Leichtwand/ Trockenbauteil
- Dämmung

Raumbezeichnung

01.11.3
Büro
A: 19,58 m²
U: 18,62 m
LH: 2,750 m
B: Fliesen
W: Anstrich
D: GK/Anstrich

Raum-Nr.
Raumbezeichnung
Nettofläche
Umfang
Lichte Höhe
Bodenausführung
Wandausführung
Deckenausführung

Planangaben

OK Oberkante
UK Unterkante
VK Vorderkante
RD Rohdecke
FF Fertiggestrichboden
AB Abgehängte Decke
LH Lichte Raumhöhe
HZ Heizkörper
UZ Unterzug
BRH Brüstungshöhe
OKG Oberkante Gelände

Zeichenerklärung

- 0,20 OKFF Höhenangabe
- 0,30 OKRD Deckenversprung

f			
e			
d			
c			
b			
a			
-	28.02.2025	he	Planerstellung Phasenabschluss
Index	Datum	Bearbeiter	Art der Änderungen

Blatt-Nr. RLE_AR3_XX_G02_203

agn architekten | ingenieure | generalplaner

Projektname Neubau Regionalleitstelle-Mitte Erfurt

Auftraggeber Landeshauptstadt Erfurt
Löberwallgraben 19/20, 99096 Erfurt

Projekt-Nr. 22IB_098 RLE

Planbezeichnung Grundriss
2.Obergeschoss

Entwurfsplanung

Unterschriften Bauherr Planverfasser

Planinformationen

Projektleiter hey	Datum 28.02.2025	Dateiname RLE_AR3_XX_G02_203 2.Obergeschoss	Maßstab 1:100
Sachbearbeiter he			

Freigabe/Stand

Freigabe hey	Geprüft he
Datum Freigabe 28.02.2025	Datum Prüfung 28.02.2025

Blatt-Nr. RLE_AR3_XX_G02_203

agn niederberghaus & partner gmbh in halle
architekten | ingenieure | generalplaner

emil-abderhalden-str. 19
06108 halle (saale)

t 0345/23 305-0
f 0345/23 305-520

agnhalle@agn.de
www.agn.de



LEGENDE

Materialien

- Stahlbeton
- Unbewehrter Beton
- Stahlbetonfertigteil
- Mauerwerk
- Leichtwand/ Trockenbauteil
- Dämmung

Raumbezeichnung

01.11.3
Büro
A: 19,58 m²
U: 18,62 m
LH: 2,750 m
B: Fliesen
W: Anstrich
D: GK/Anstrich

Planangaben

OK	Oberkante
UK	Unterseite
VK	Vorderkante
RD	Rohdecke
FF	Fertigglussboden
AD	Abgehängte Decke
LH	Lichte Raumhöhe
HZ	Heizkörper
UZ	Unterzug
BRH	Brüstungshöhe
OKG	Oberkante Gelände

Zeichenerklärung

- 0,20 OKFF Höhenangabe
- 0,30 OKRD Deckenversprung

f			
e			
d			
c			
b			
a			
-	28.02.2025	he	Planerstellung Phasenabschluss
Index	Datum	Bearbeiter	Art der Änderungen

Blatt-Nr. RLE_AR3_XX_G03_204

agn architekten | ingenieure | generalplaner

Projektname Neubau Regionalleitstelle-Mitte Erfurt

Auftraggeber Landeshauptstadt Erfurt
Löberwallgraben 19/20, 99096 Erfurt

Projekt-Nr. 22IB_098 RLE

Planbezeichnung Grundriss
3.Obergeschoss

Entwurfsplanung

Unterschriften

Bauherr	Planverfasser
---------	---------------

Planinformationen

Projektleiter hey	Datum 28.02.2025	Dateiname RLE_AR3_XX_G03_204 3.Obergeschoss	Maßstab 1:100
Sachbearbeiter he			

Freigabe/Stand

Freigabe hey	Geprüft he
Datum Freigabe 28.02.2025	Datum Prüfung 28.02.2025


Blatt-Nr. RLE_AR3_XX_G03_204

agn niederberghaus & partner gmbh in halle
architekten | ingenieure | generalplaner

emil-abderhalden-str. 19
06108 halle (saale)

t 0345/23 305-0
f 0345/23 305-520

agnhalle@agn.de
www.agn.de

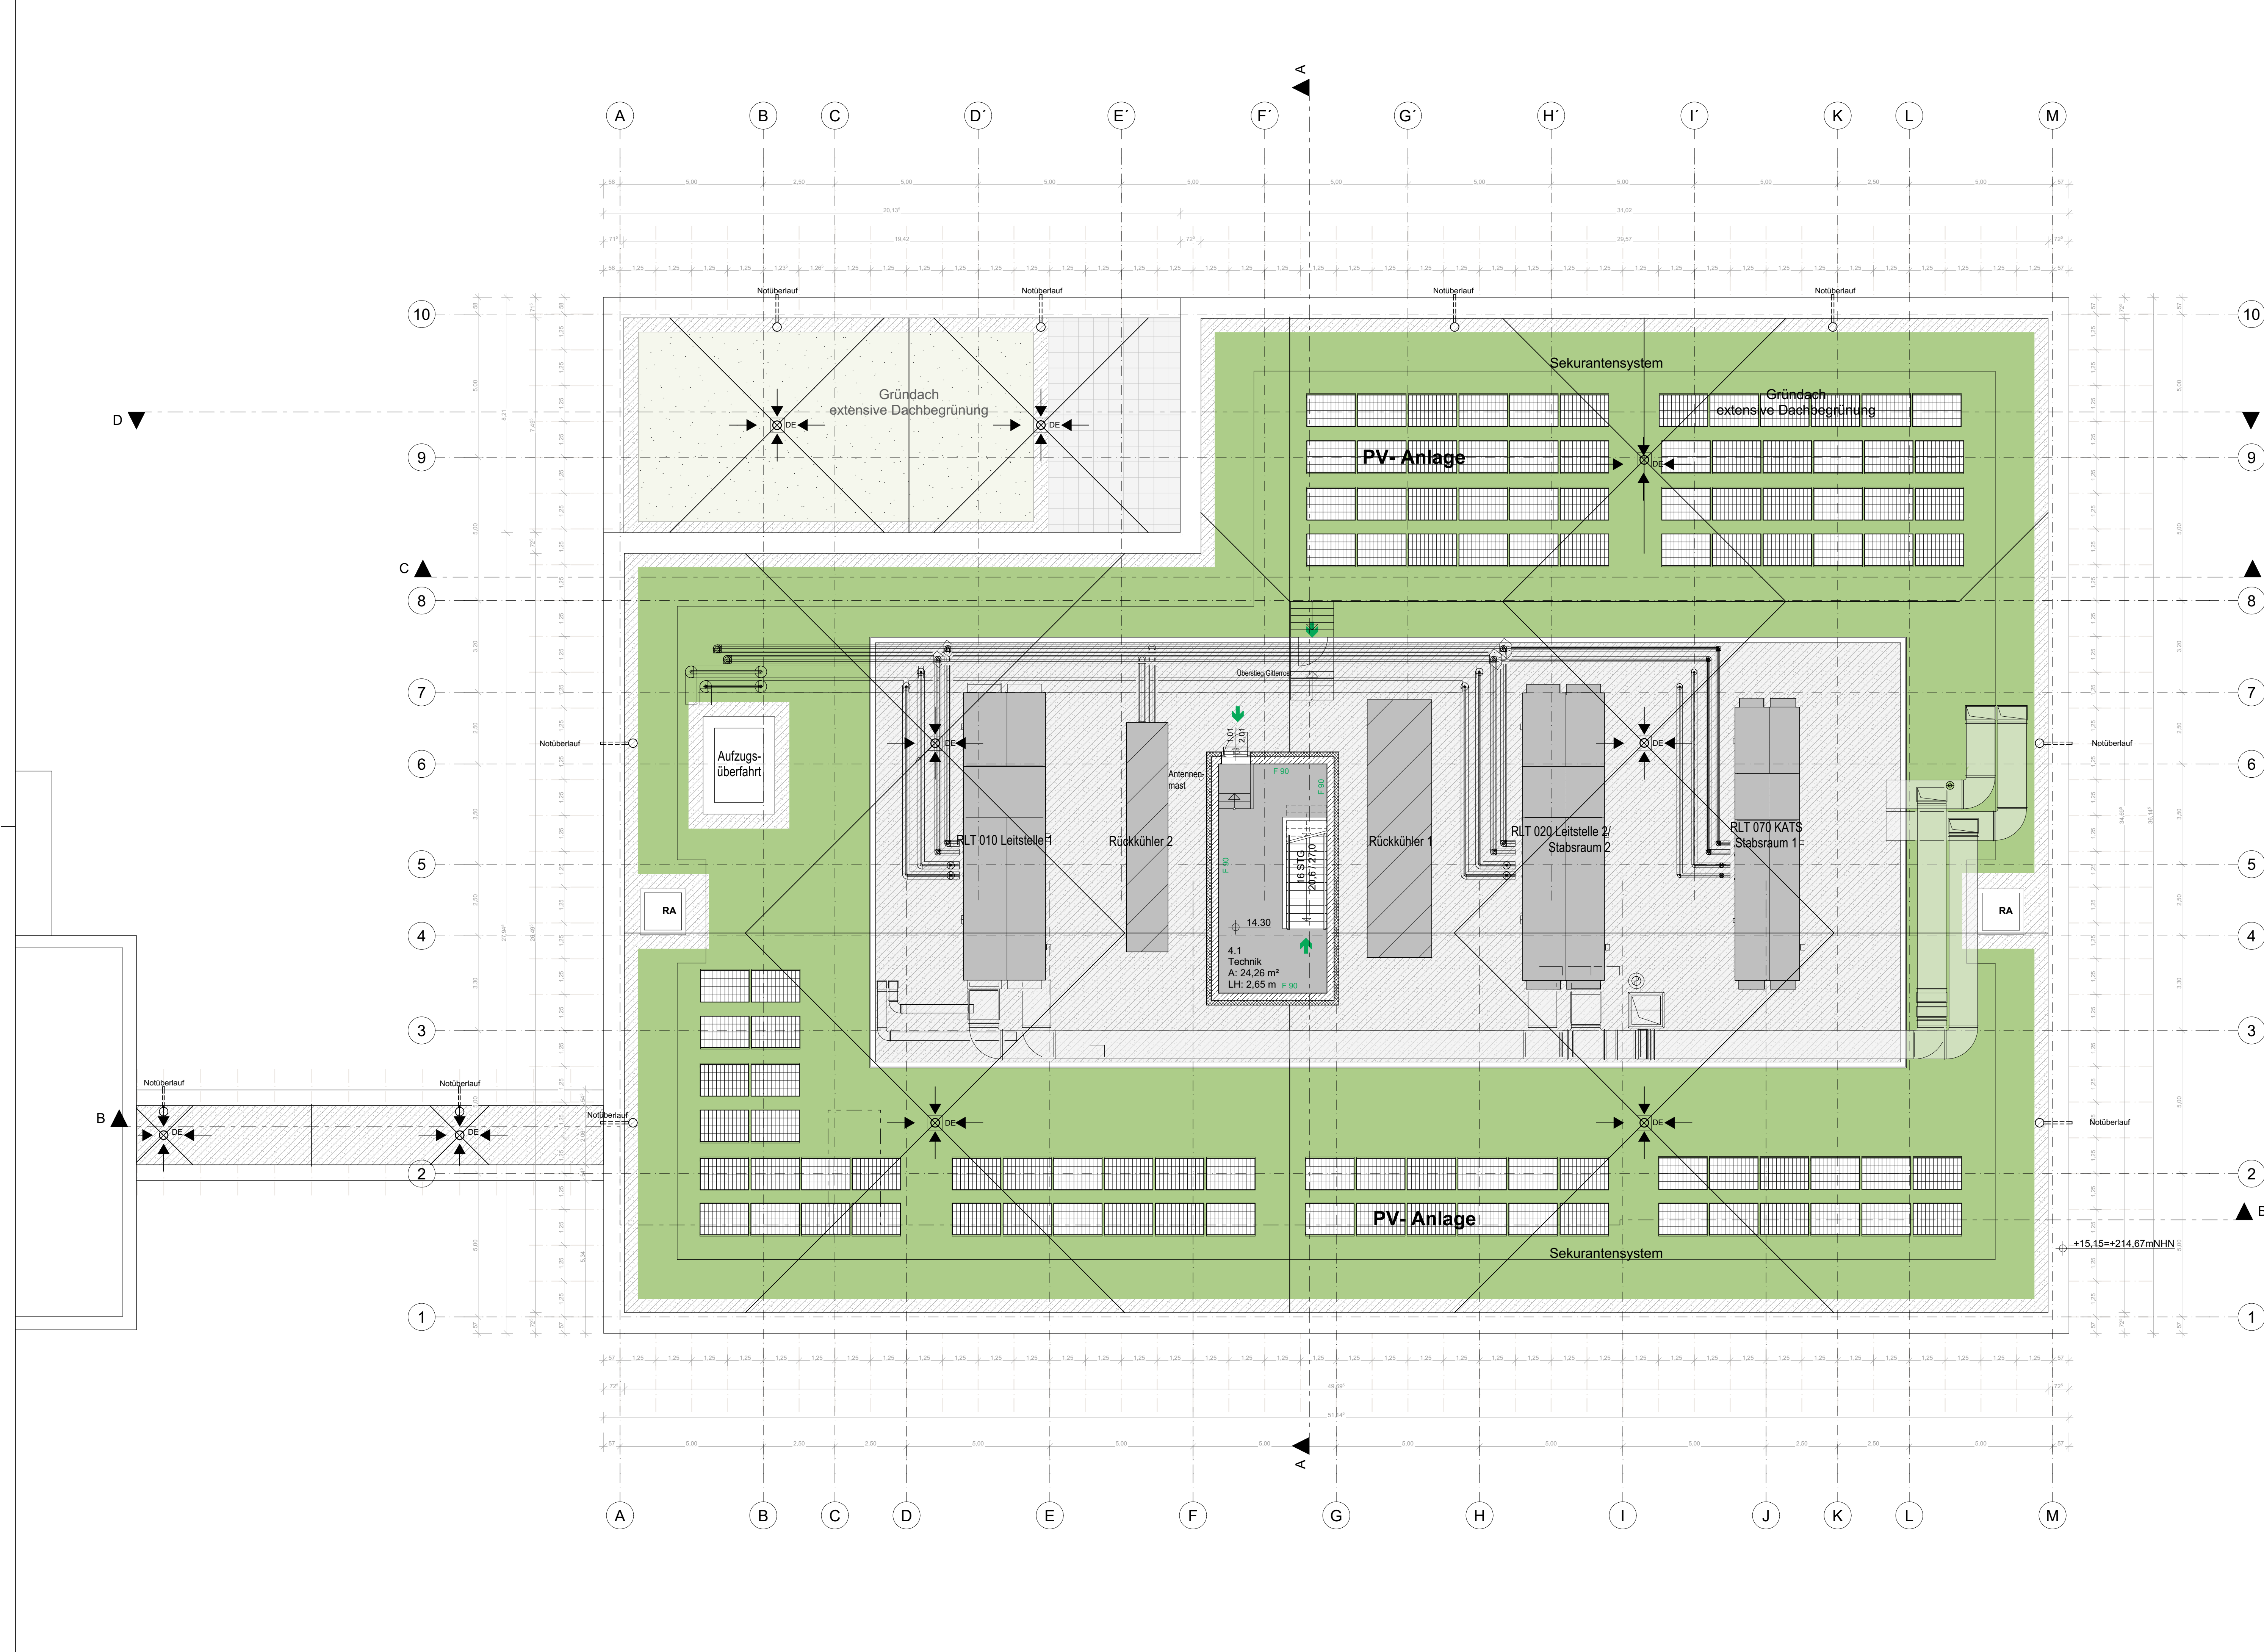

LEGENDE

Materialien

- Stahlbeton
- Unbewehrter Beton
- Stahlbetonfertigteil
- Mauerwerk
- Leichtwand/ Trockenbauteil
- Dämmung

Raumbezeichnung

01.11.3
Büro
A: 19,58 m²
U: 18,62 m
LH: 2,750 m
B: Fliesen
W: Anstrich
D: GK/Anstrich

Planangaben

OK	Oberkante
UK	Unterkante
VK	Vorderkante
RD	Rohdecke
FF	Fertigflusboden
AD	Abgehängte Decke
LH	Lichte Raumhöhe
HZ	Heizkörper
UZ	Unterzug
BRH	Brüstungshöhe
OKG	Oberkante Gelände

Zeichenerklärung

- 0,20 OKFF Höhenangabe
- 0,30 OKRD Deckenversprung

f			
e			
d			
c			
b			
a			
-	28.02.2025	he	Planerstellung Phasenabschluss
Index	Datum	Bearbeiter	Art der Änderungen

Blatt-Nr. RLE_AR3_XX_GDA_205

agn architekten | ingenieure | generalplaner

Projektname Neubau Regionalleitstelle-Mitte Erfurt

Auftraggeber Landeshauptstadt Erfurt
Löberwalgraben 19/20, 99096 Erfurt


Projekt-Nr. 22IB_098 RLE

Planbezeichnung Grundriss
Dachaufsicht **Entwurfsplanung**


Unterschriften Bauherr _____ Planverfasser _____

Planinformationen	Projektleiter	Datum	Dateiname	Maßstab
	hey	28.02.2025	RLE_AR3_XX_GDA_205	
Freigabe/Stand	Sachbearbeiter		Dachaufsicht	1:100
	he			
Freigabe/Stand	Freigabe		Geprüft	
	hey		he	
Blatt-Nr.	Datum Freigabe		Datum Prüfung	
	28.02.2025		28.02.2025	

agn niederberghaus & partner gmbh in halle architekten ingenieure generalplaner	emil-abderhalden-str. 19 06108 halle (saale)	t 0345/23 305-0 f 0345/23 305-520	agnhalle@agn.de www.agn.de
--	---	--------------------------------------	-------------------------------

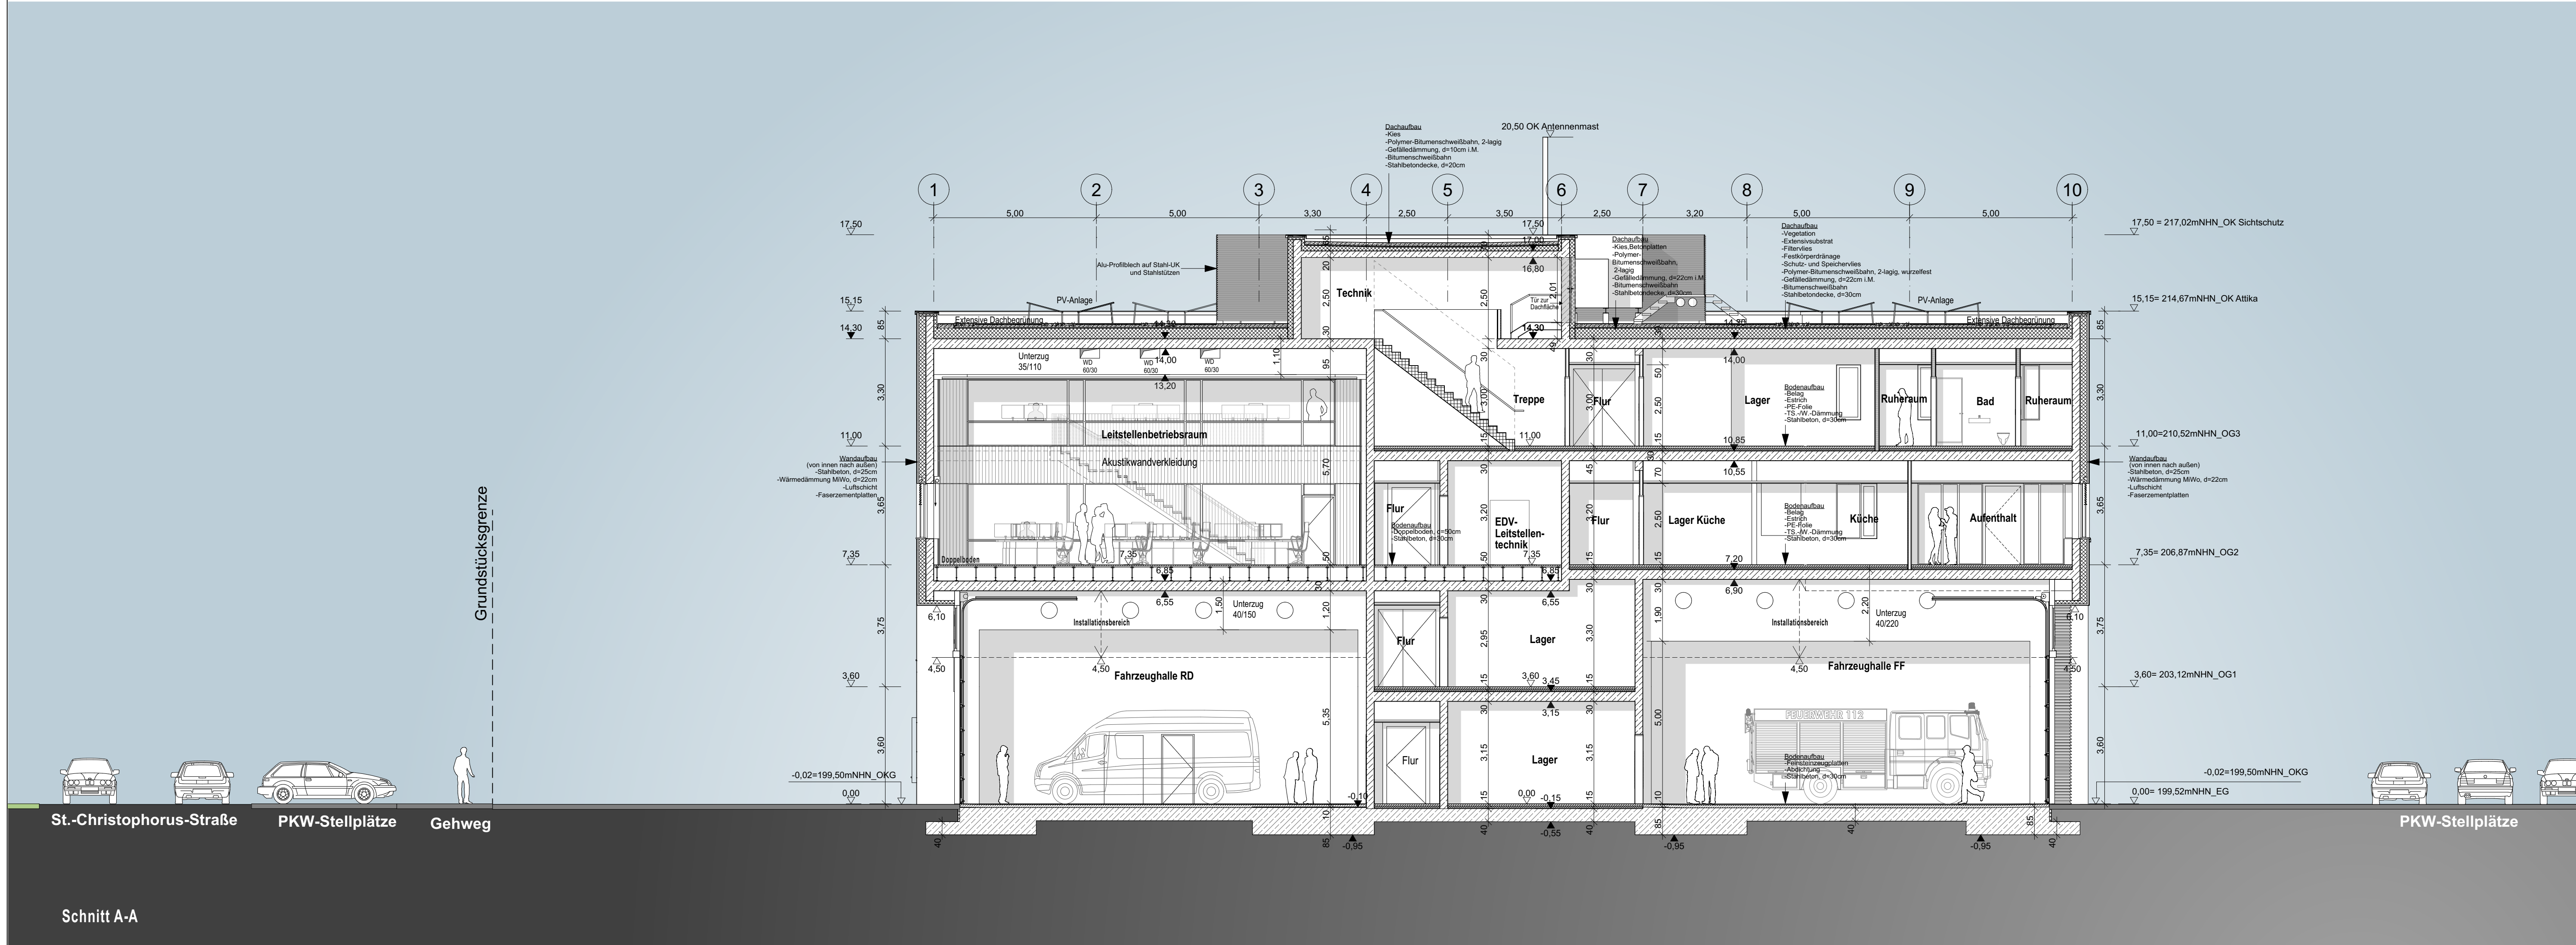


f			
e			
d			
c			
b			
a			
-	28.02.2025	he	Planerstellung Phasenabschluss
Index	Datum	Bearbeiter	Art der Änderungen

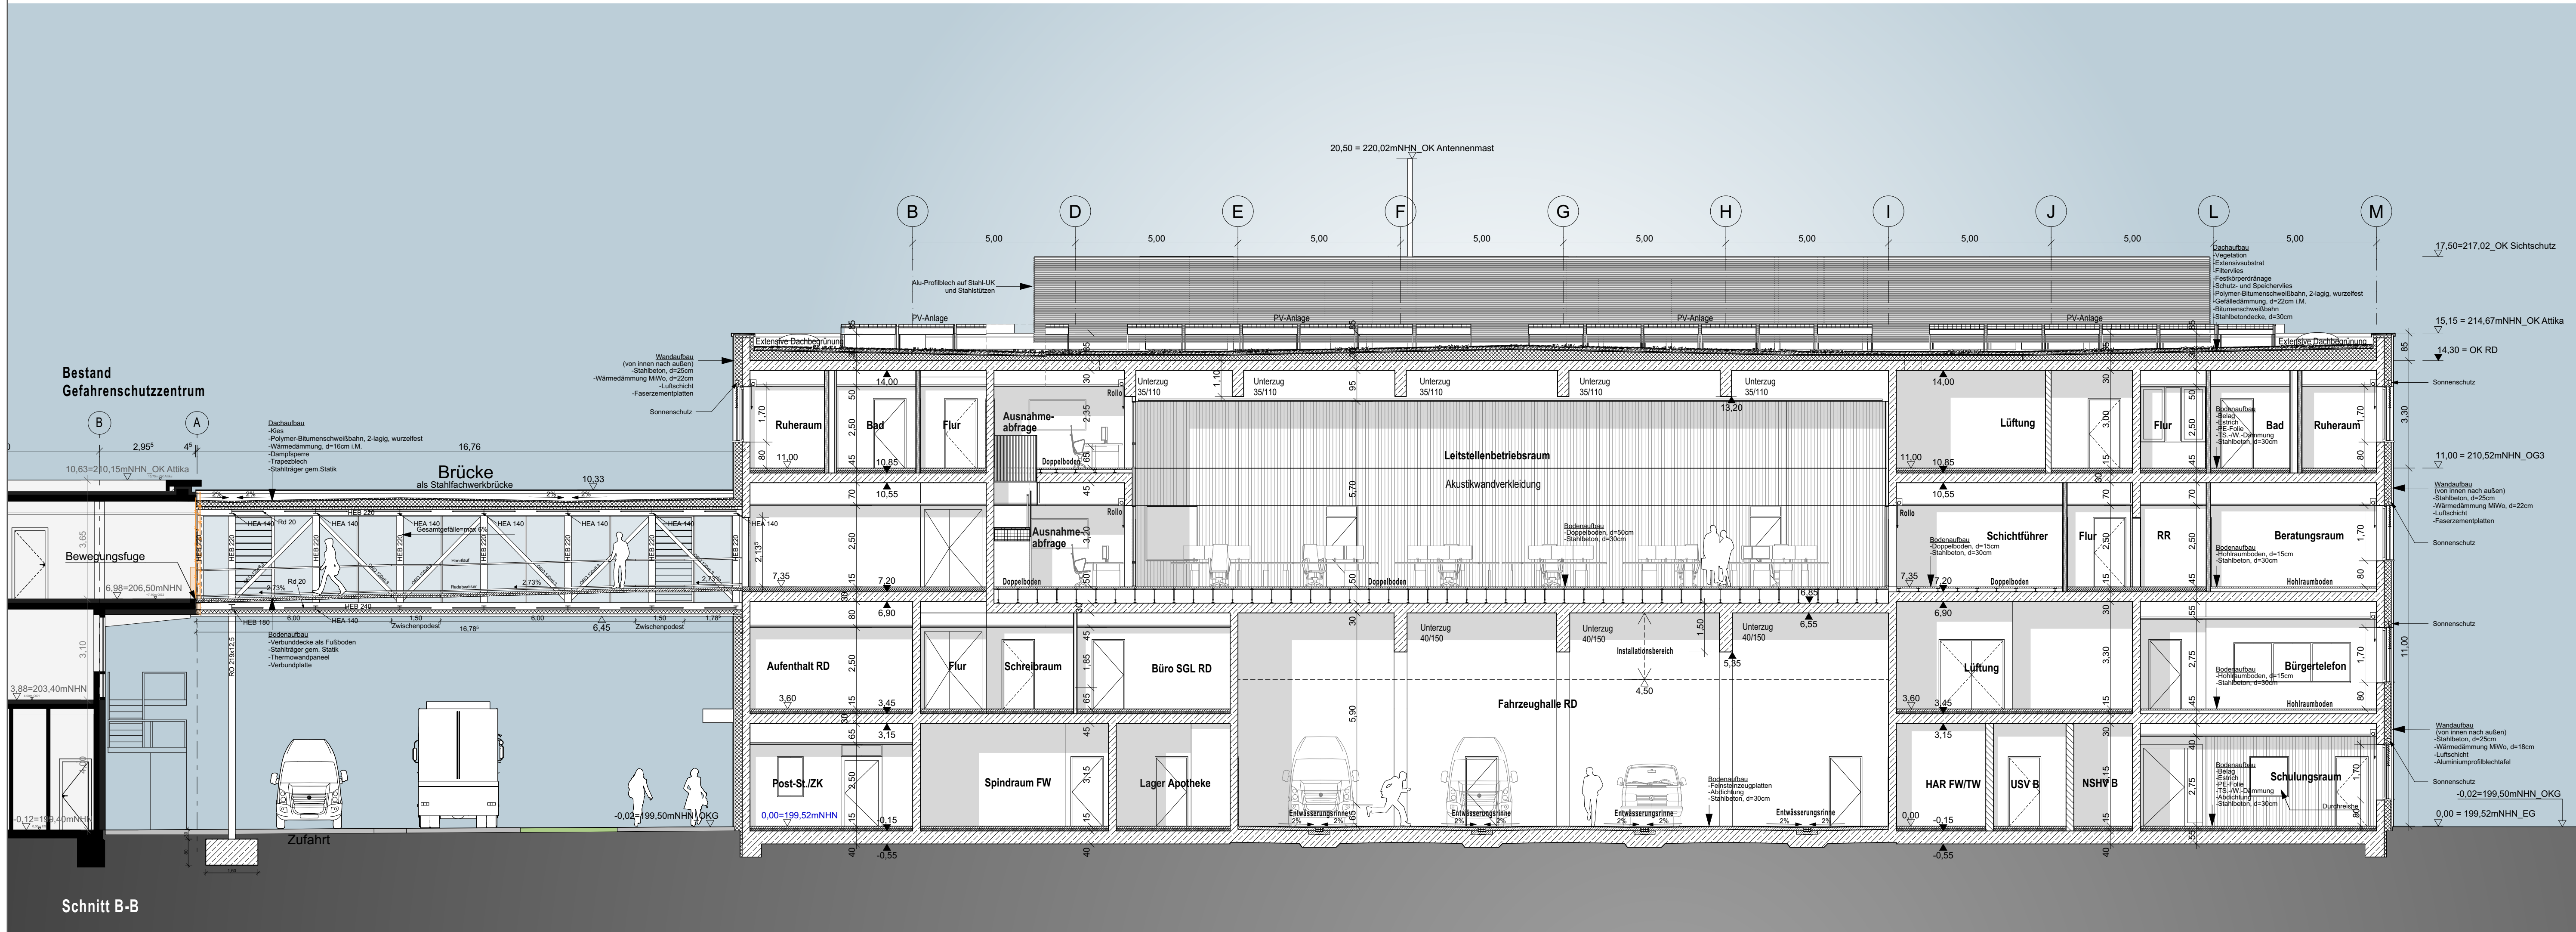

Blatt-Nr.

RLE_AR3_XX_SXX_301

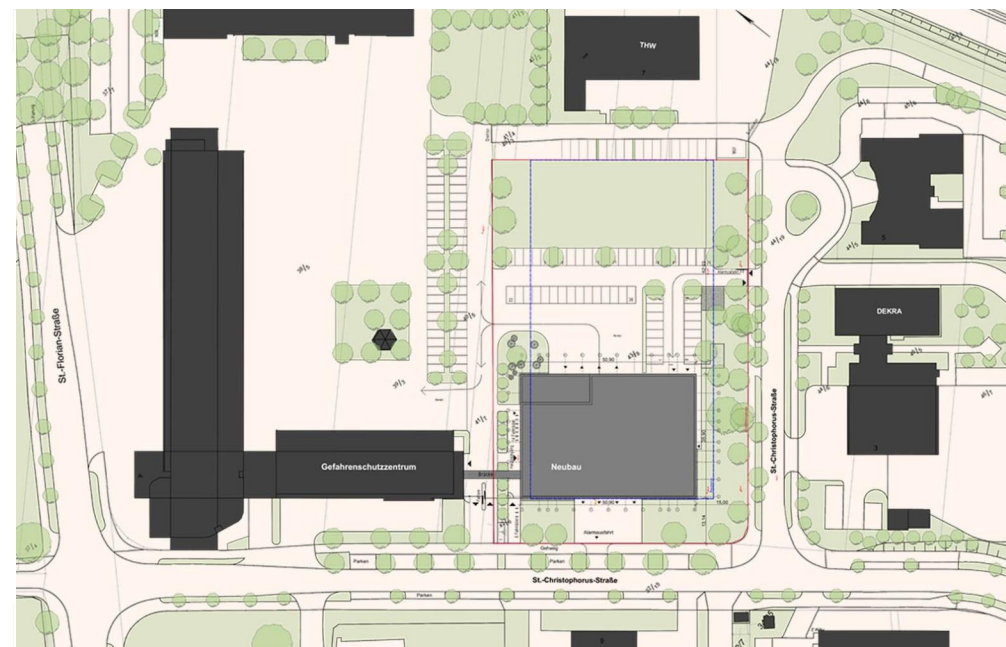

agn architekten | ingenieure | generalplaner

Projektname Neubau Regionalleitstelle-Mitte Erfurt

Auftraggeber Landeshauptstadt Erfurt
Löberwalgraben 19/20, 99096 Erfurt

Projekt-Nr. 22IB_098 RLE

Planbezeichnung Schnitte
A-A, B-B

Entwurfsplanung

Unterschriften

Bauherr

Planverfasser

Planinformationen

Projektleiter

hey

Sachbearbeiter

he

Freigabe/Stand

hey

Datum Freigabe

28.02.2025


Datum Prüfung

28.02.2025


Blatt-Nr.

RLE_AR3_XX_SXX_301


agn niederbergerhaus & partner gmbh in halle
architekten | ingenieure | generalplaner
emil-adenhalden-str. 19
06108 halle (saale)
t 0345/23 305-0
f 0345/23 305-520
agn.halle@agn.de
www.agn.de

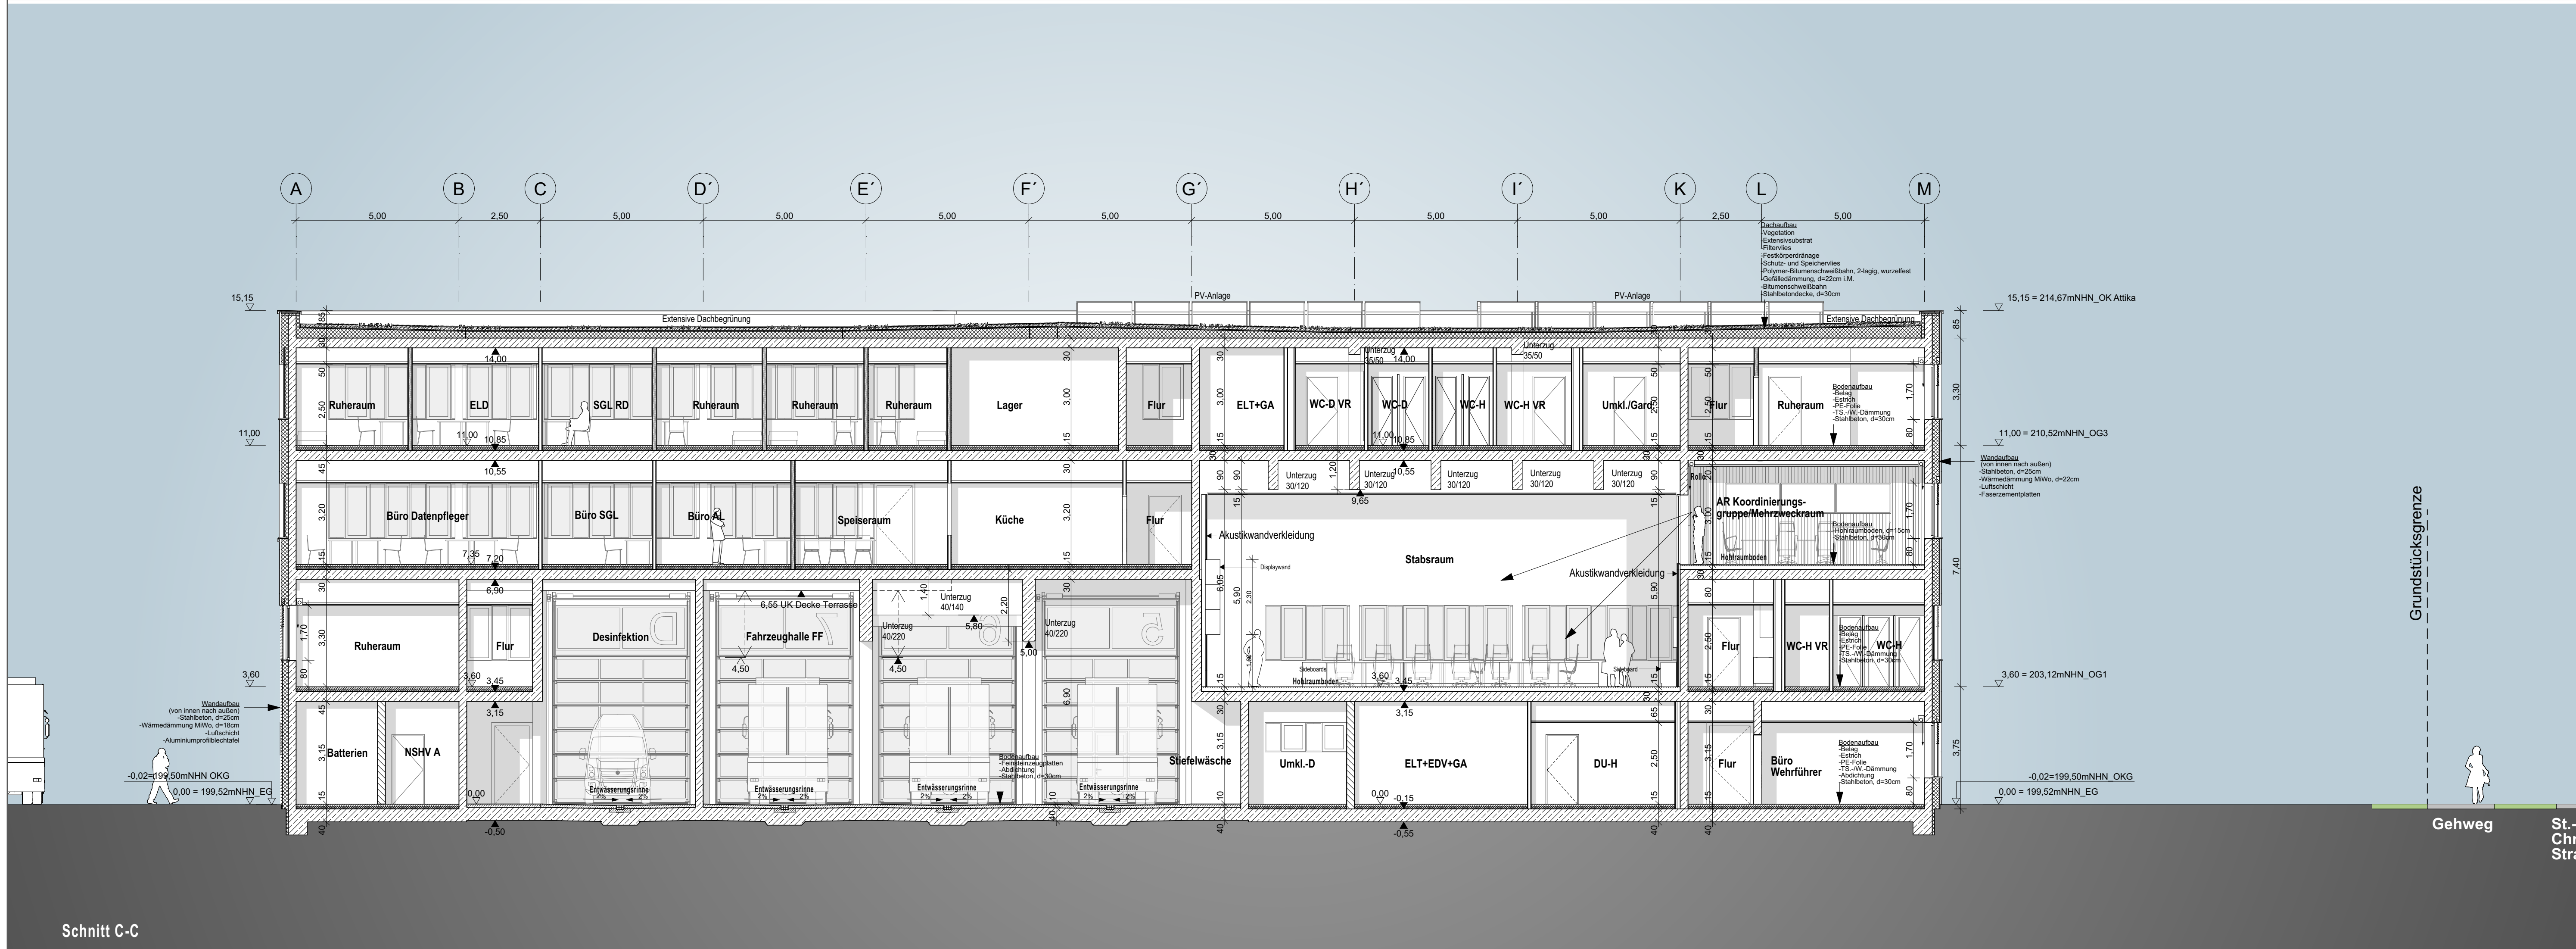

f			
e			
d			
c			
b			
a			
-	28.02.2025	he	Planerstellung Phasenabschluss
Index	Datum	Bearbeiter	Art der Änderungen

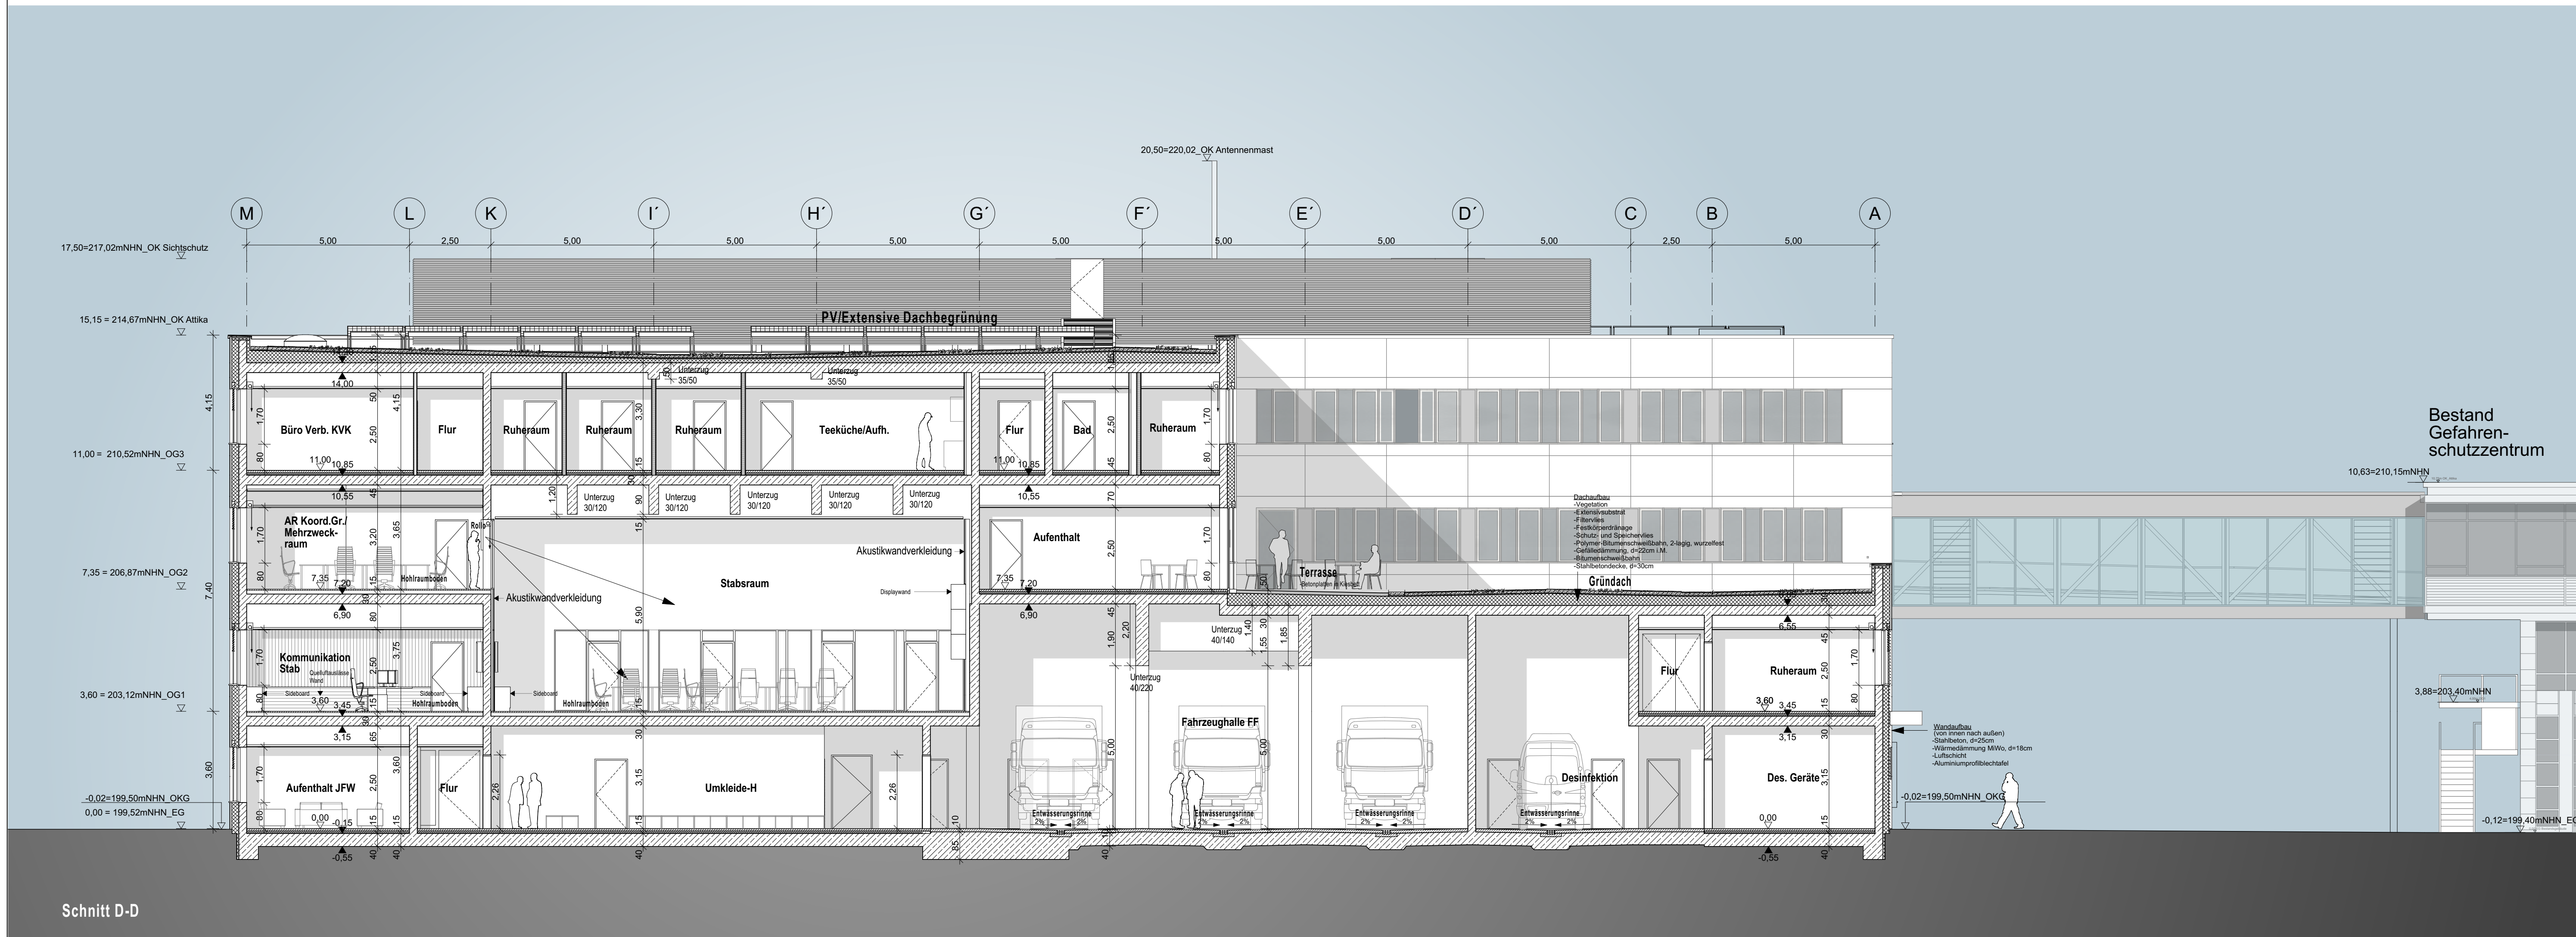

Blatt-Nr. RLE_AR3_XX_SXX_302

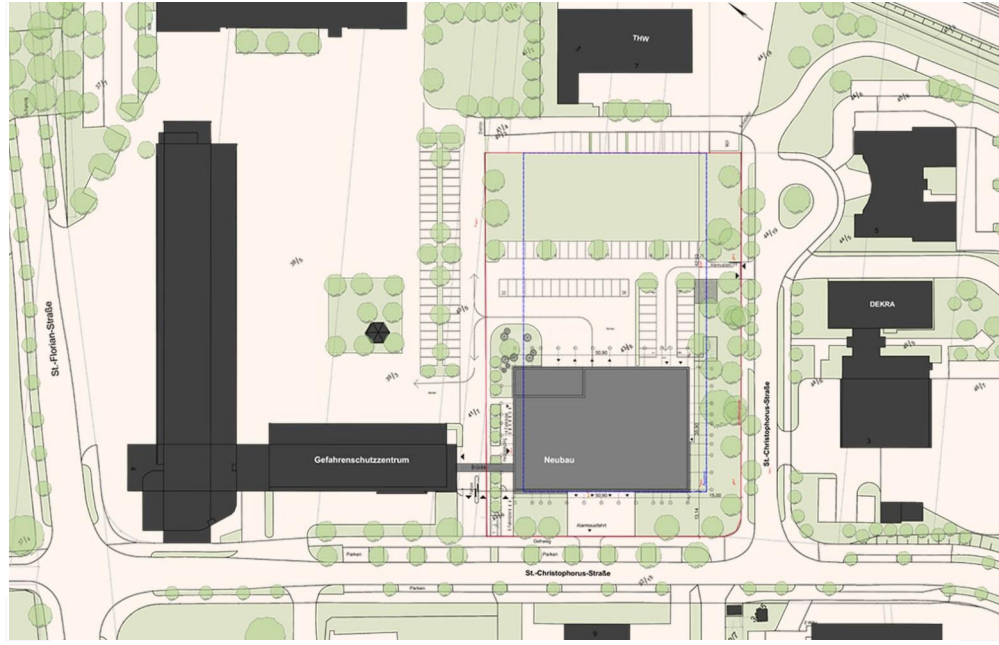

agn architekten | ingenieure | generalplaner

Projektname Neubau Regionalleitstelle-Mitte Erfurt

Auftraggeber Landeshauptstadt Erfurt
Löberwallgraben 19/20, 99096 Erfurt

Projekt-Nr. 22IB_098 RLE

Planbezeichnung Schnitte C-C, D-D Entwurfsplanung

Unterschriften Bauherr Planverfasser

Planinformationen Projektileiter hey Datum 28.02.2025 Dateiname RLE_AR3_XX_SXX_302 Maßstab 1:100
Sachbearbeiter he C-C, D-D

Freigabe/Stand Freigabe hey Geprüft he Datum Freigabe 28.02.2025 Datum Prüfung 28.02.2025

Blatt-Nr. RLE_AR3_XX_SXX_302

agn niederberghaus & partner gmbh in halle
architekten | ingenieure | generalplaner
emil-abderhalden-str. 19
06108 halle (saale)
t 0345/23 305-0
f 0345/23 305-520
agnhalle@agn.de
www.agn.de

