

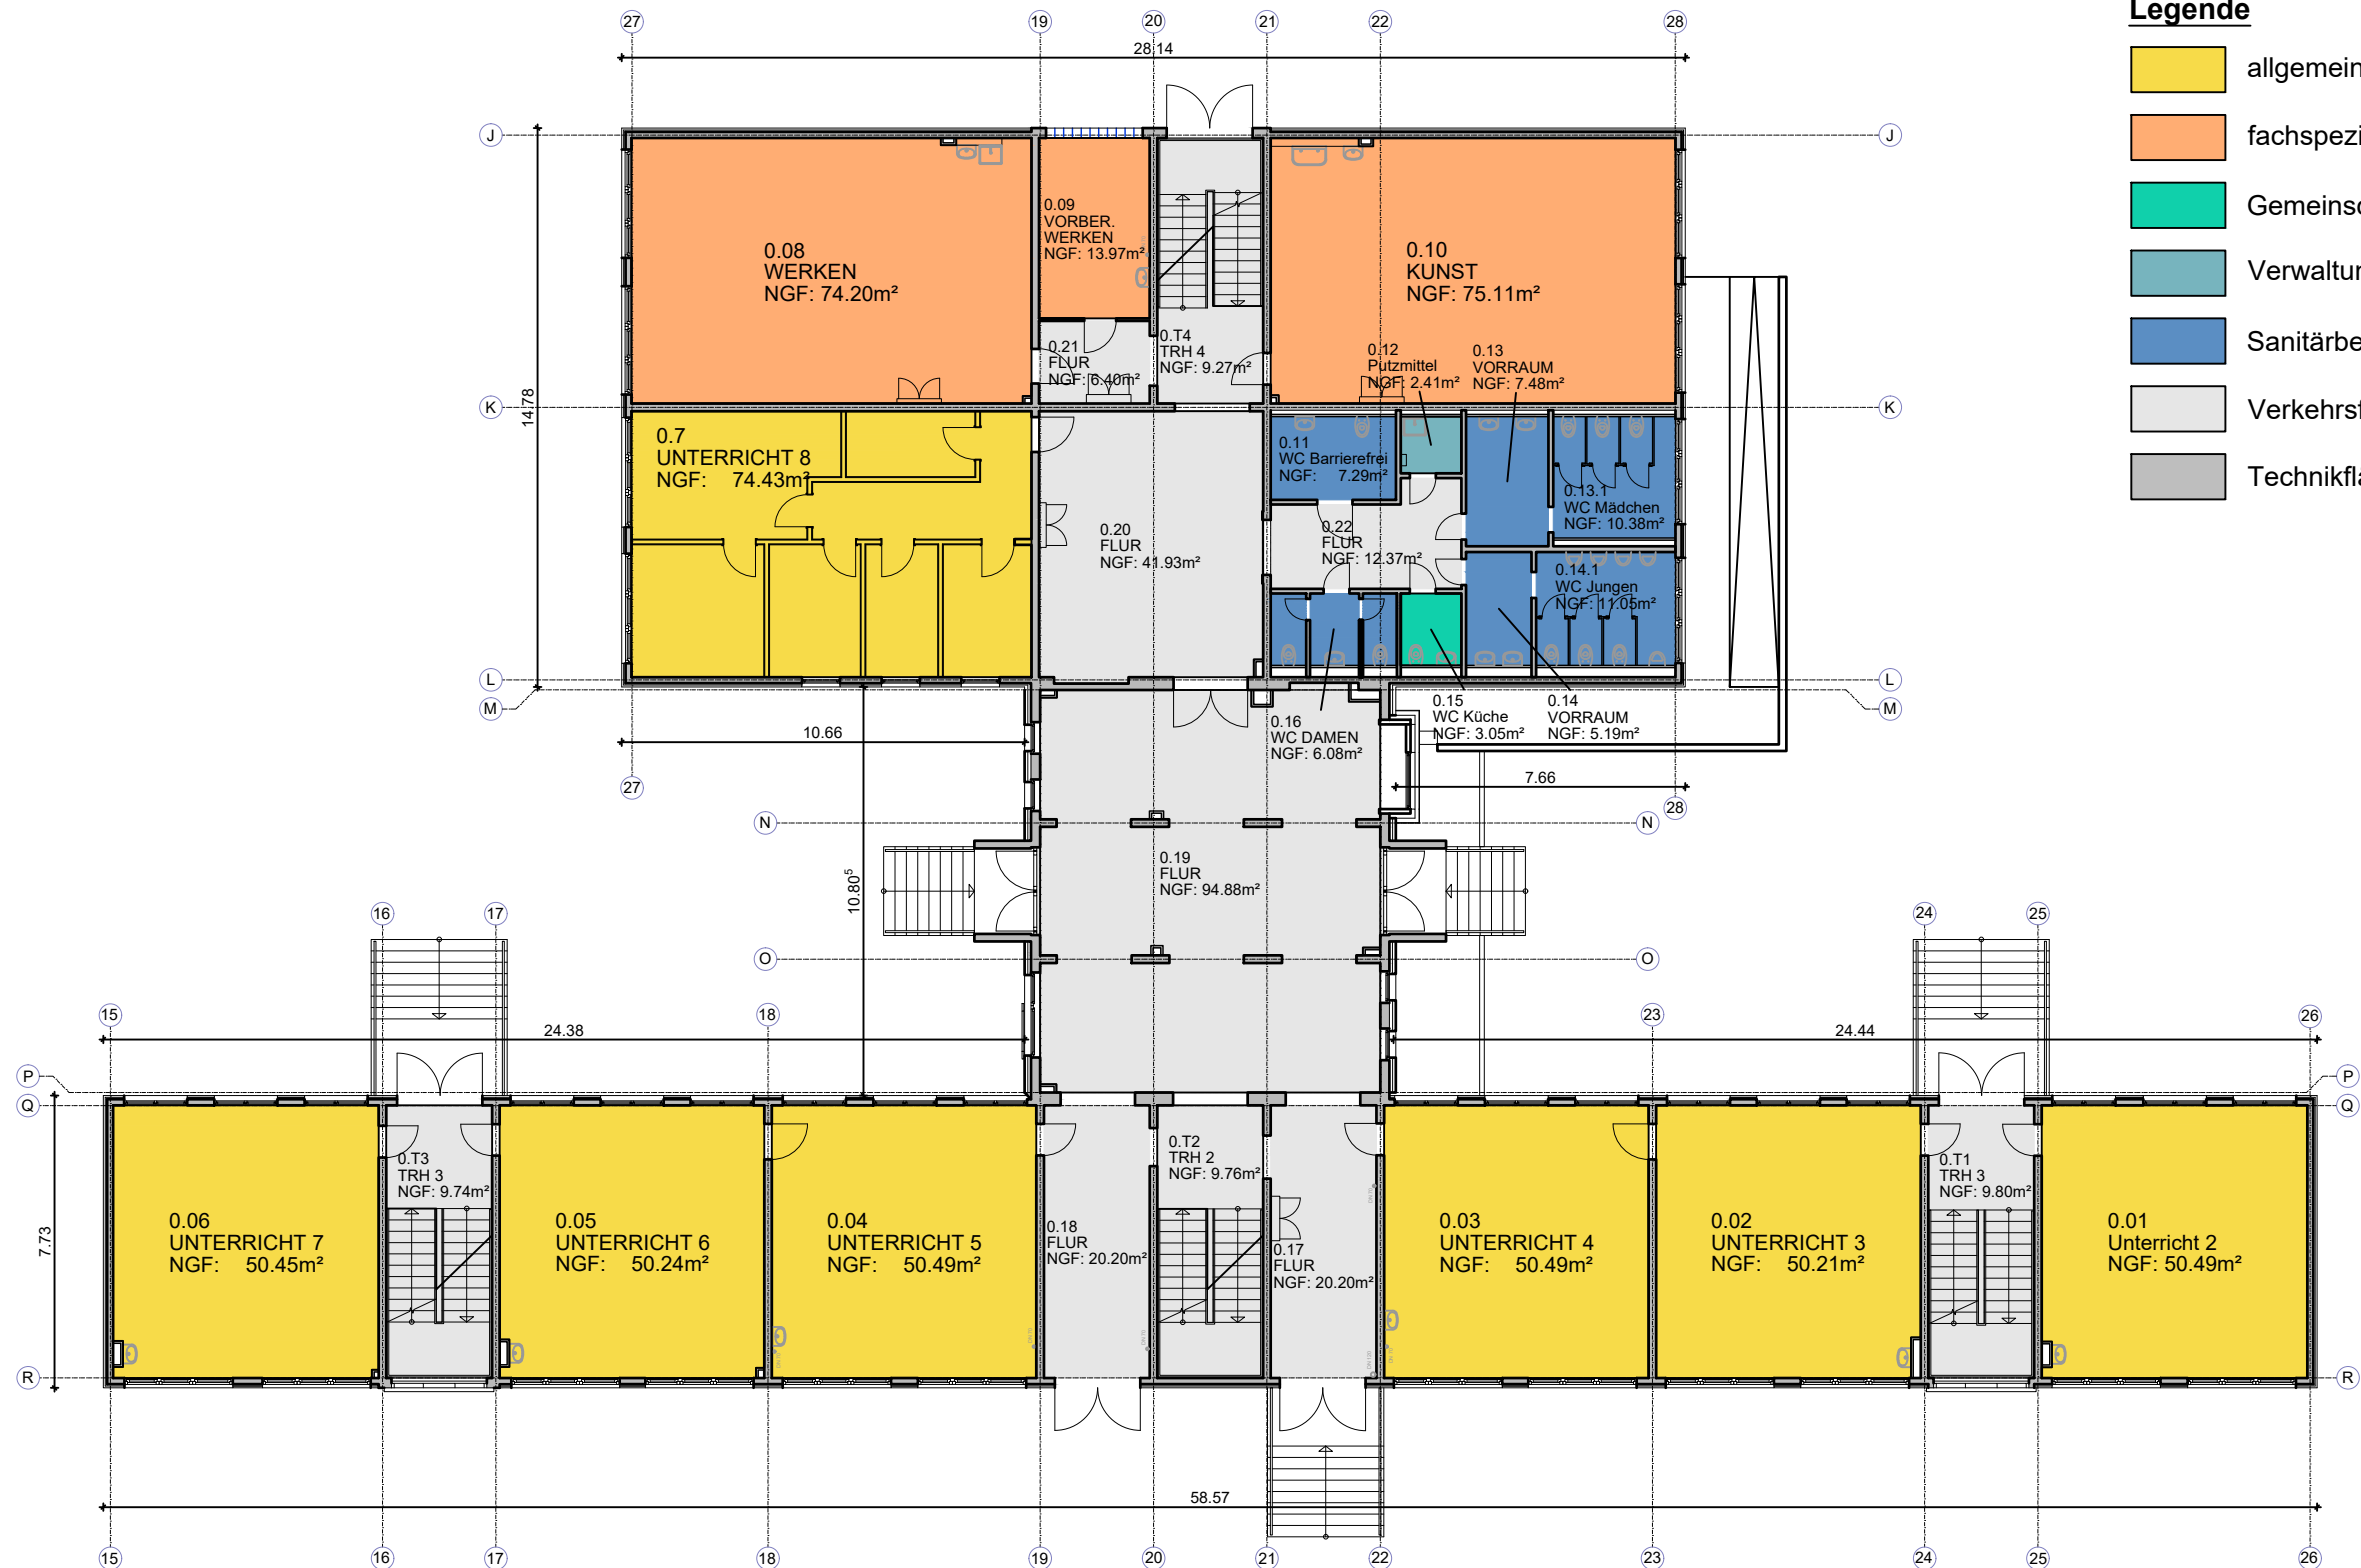
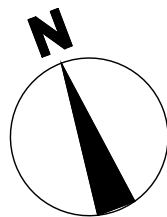


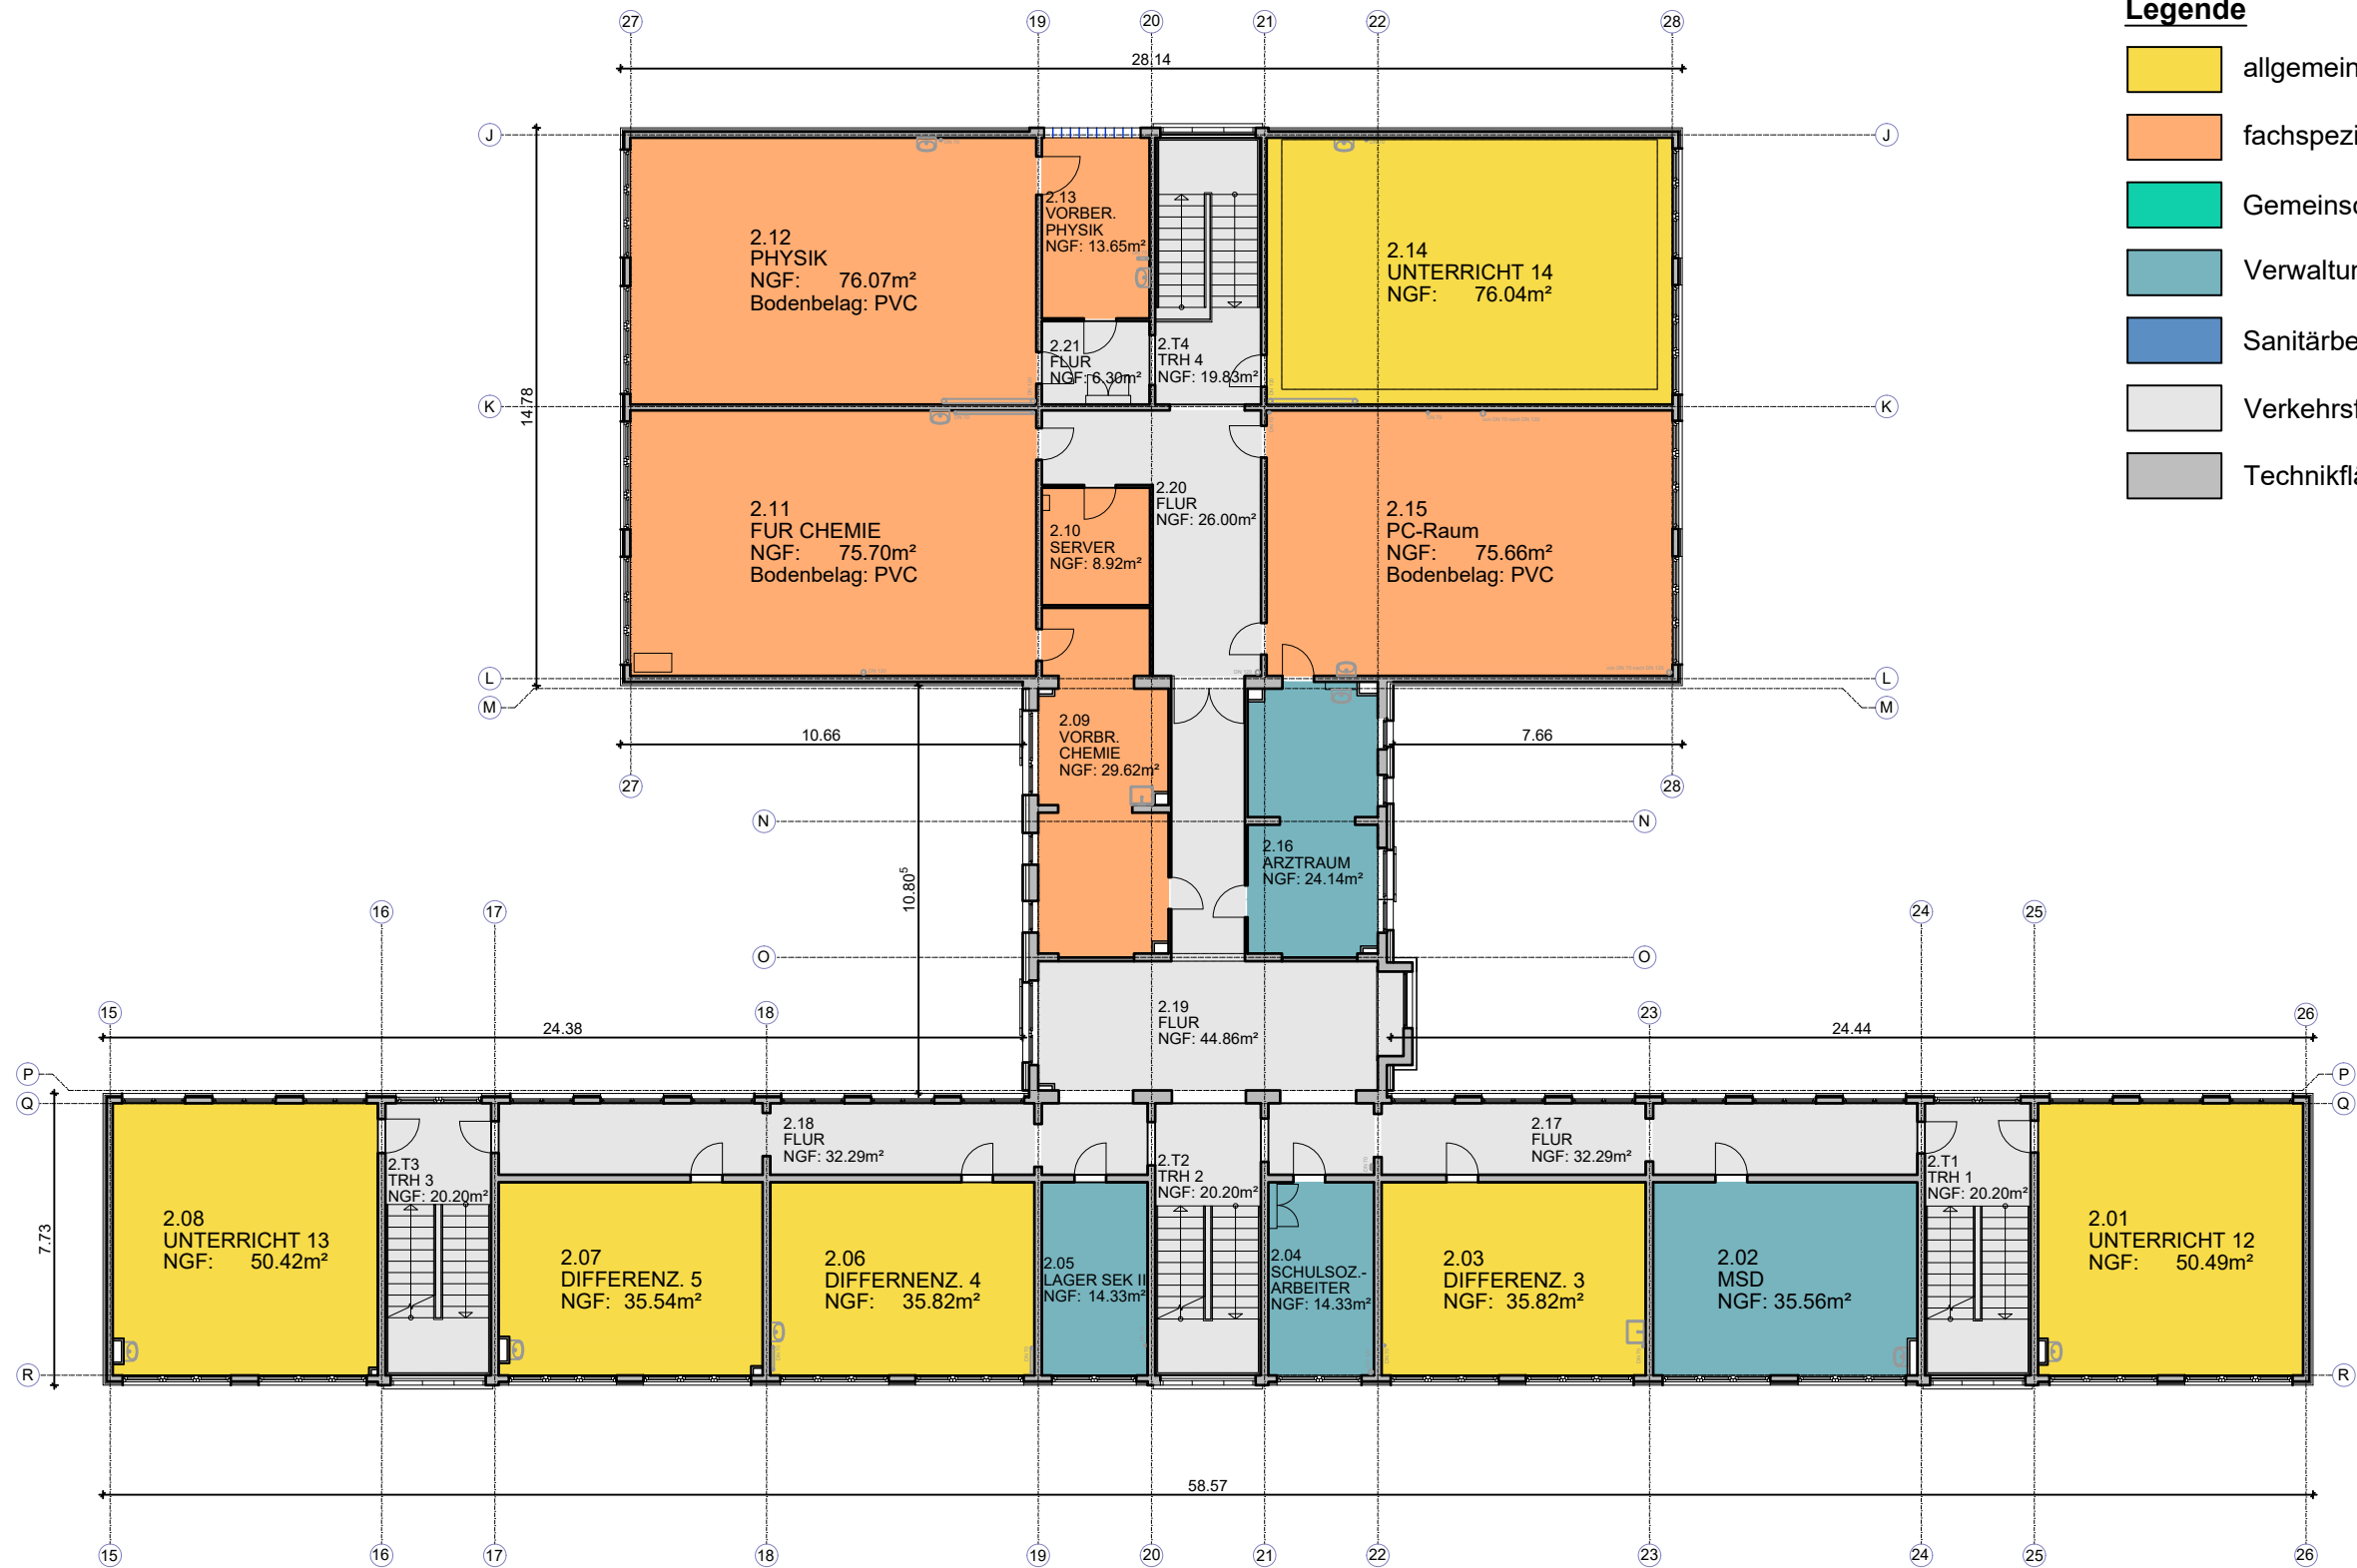

Legende

- allgemeiner Unterrichtsbereich
- fachspezifischer Unterrichtsbereich
- Gemeinschaftsbereich
- Verwaltungsbereich
- Sanitärbereich
- Verkehrsfläche
- Technikfläche


Erfurt LANDESHAUPTSTADT THÜRINGEN 129 131 Stadterweiterung			Stadterweiterung Erfurt AMT FÜR GEBÄUDEMANAGEMENT Löberwallgraben 19/20, 99096 Erfurt	
Bearbeiter:		Vorhaben, Bezeichnung:		Maßstab: 1:200
Sel		Generalsanierung		Datum: 14.05.2025
Zeichner:		Ausweichschulstandort Südost		Blattgröße:
Jau		Hermann-Brill-Straße 131, 99099 Erfurt		420 x 297
Abt. Hochbau		Grundriss Erdgeschoss		Blatt-Nr.:
		Vorplanung - Raumkonzept		2

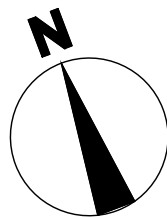


Legende

- allgemeiner Unterrichtsbereich
- fachspezifischer Unterrichtsbereich
- Gemeinschaftsbereich
- Verwaltungsbereich
- Sanitärbereich
- Verkehrsfläche
- Technikfläche

 Stadtverwaltung Erfurt AMT FÜR GEBÄUDEMANAGEMENT Löberwallgraben 19/20, 99096 Erfurt		
Bearbeiter:	Vorhaben, Bezeichnung:	Maßstab: 1:200
Sel	Generalsanierung Ausweichschulstandort Südost	Datum: 14.05.2025
Zeichner:	Hermann-Brill-Straße 131, 99099 Erfurt	Blattgröße:
Jau		420 x 297
Abt. Hochbau	Grundriss 2. Obergeschoss Vorplanung - Raumkonzept	Blatt-Nr.: 4

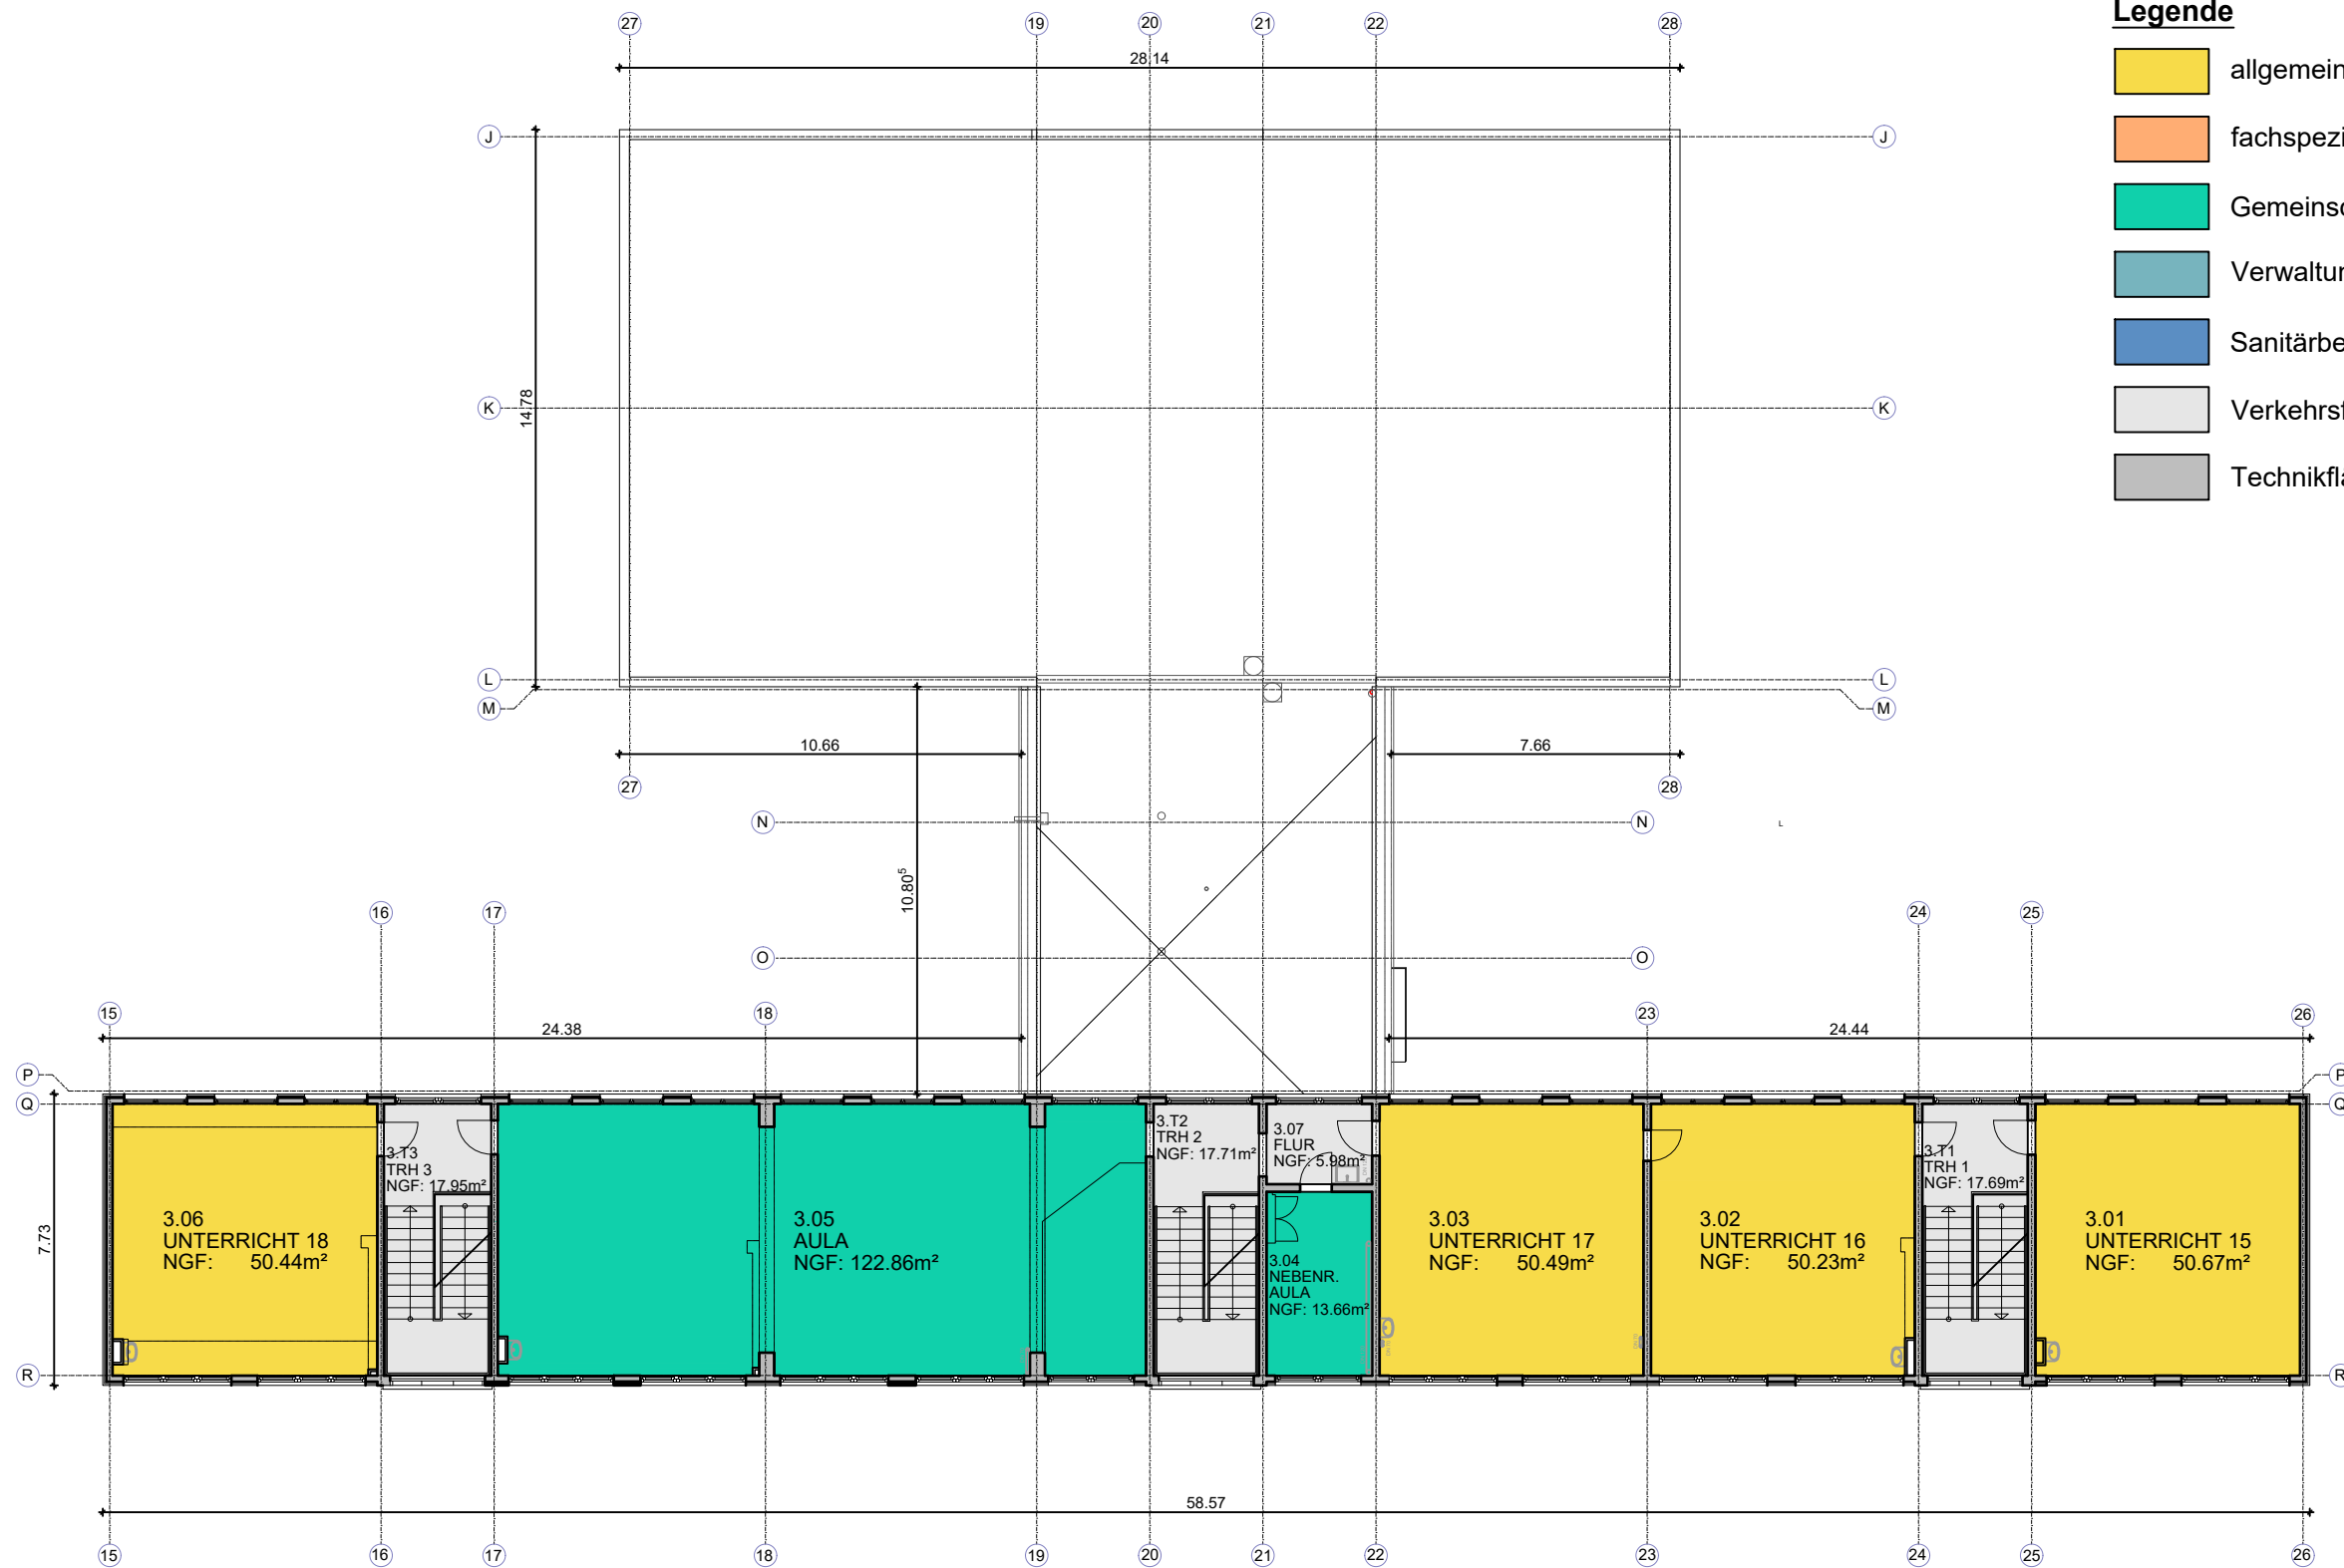

- Legende**
- allgemeiner Unterrichtsbereich
 - fachspezifischer Unterrichtsbereich
 - Gemeinschaftsbereich
 - Verwaltungsbereich
 - Sanitärbereich
 - Verkehrsfläche
 - Technikfläche

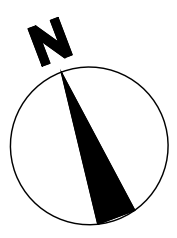

129

131

Erfurt
LANDESHAUPTSTADT
THÜRINGEN

Stadtverwaltung Erfurt
AMT FÜR GEBÄUDEMANAGEMENT
Löberwallgraben 19/20, 99096 Erfurt

Bearbeiter:	Vorhaben, Bezeichnung:	Maßstab:
Sel	Generalsanierung Ausweichschulstandort Südost Hermann-Brill-Straße 131, 99099 Erfurt	1:200
Zeichner:		Datum: 14.05.2025
Jau		Blattgröße:
Abt. Hochbau	Grundriss 3. Obergeschoss Vorplanung - Raumkonzept	420 x 297
		Blatt-Nr.: 5