
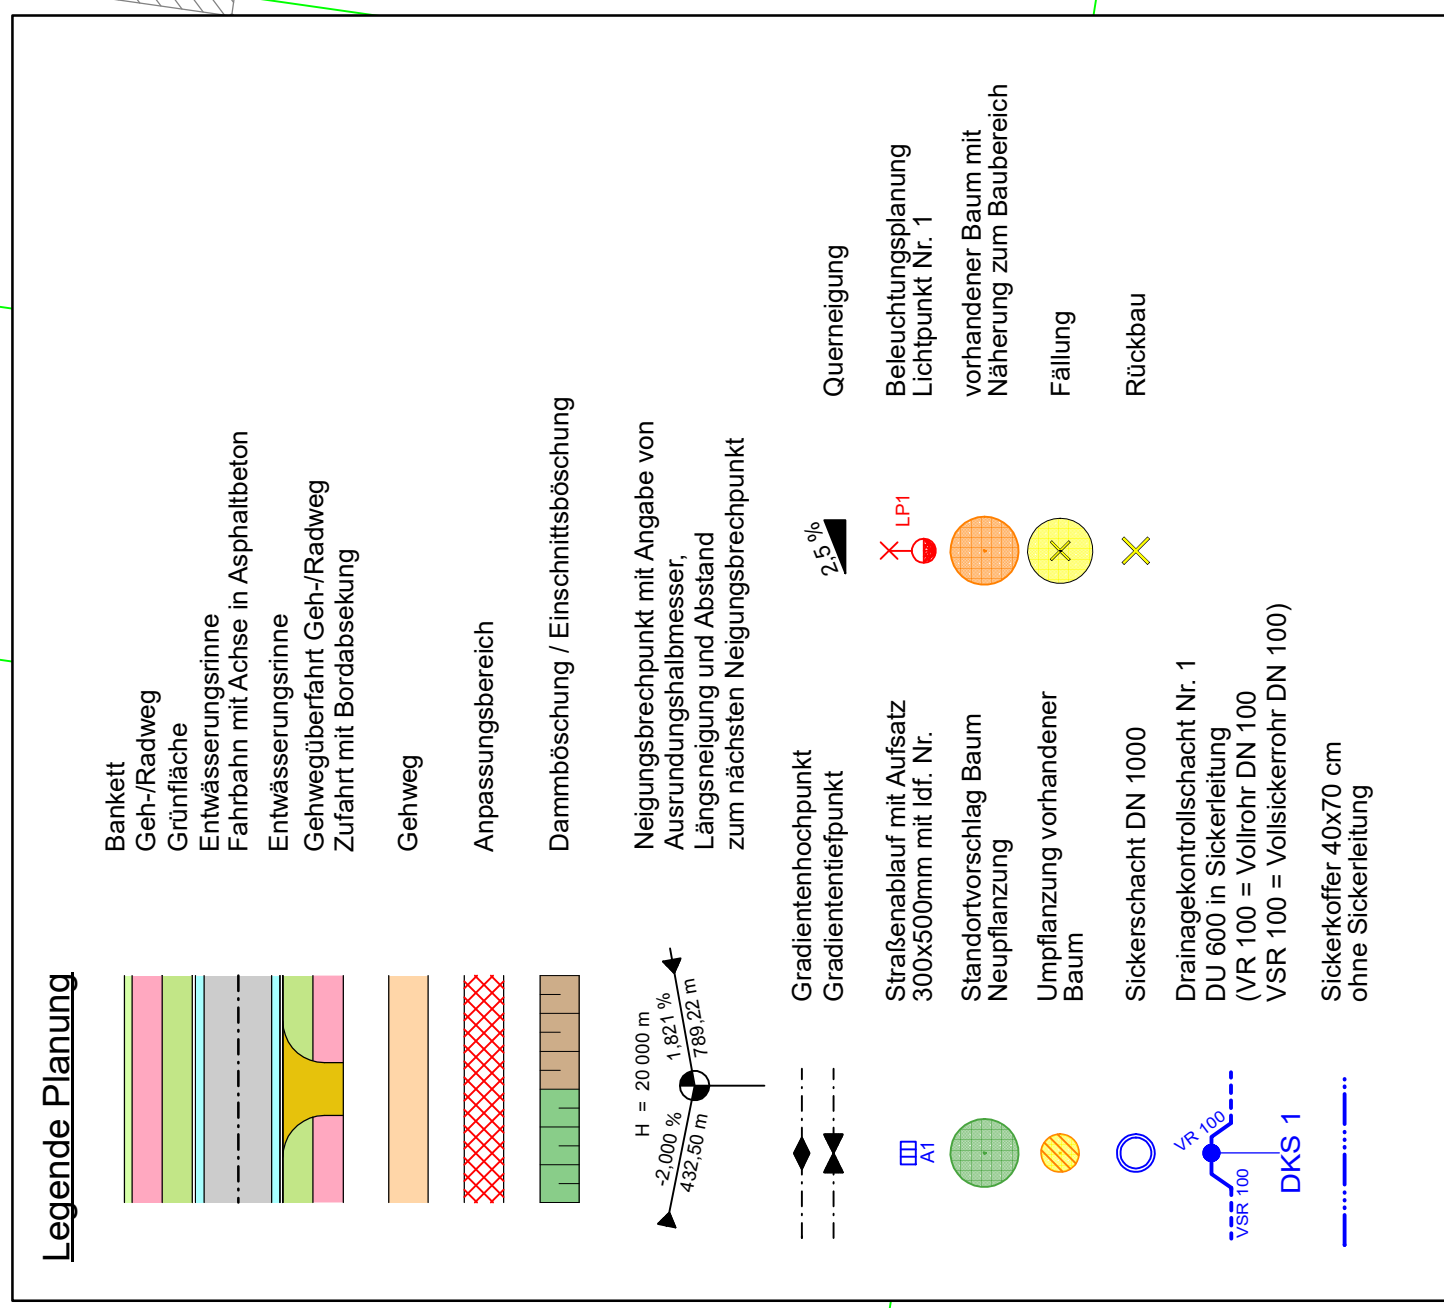


Lageplan Verkehrsflächen 2.1 - Mitte

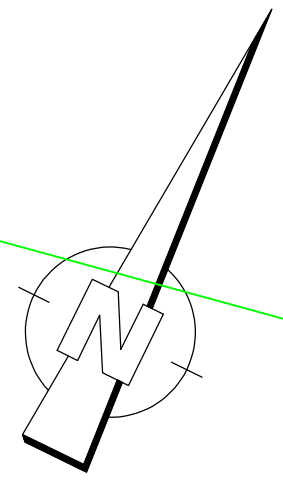

Legende Vermessung

[illegible]

Vermessungsgrundlage:	NHN ETRS89_UTM32
Vermessung Mauenberger & Göpel GbR Mühnweg 35, 99091 Erfurt	Aufnahme: 01/2024 Auftrags-Nr.: 224506

Entwurfsplanung

Planungsbüro:	Datum	Zu/An:
 Planungsbüro Poch + Zanker GmbH Nonnenrain 3 99098 Erfurt	bearbeitet:	Tu/So
	gezeichnet:	Tu/So
	geprüft:	Blau

b	Überarbeitung Baumtastorte, Bleichung	05/2025	Sd
a	1. Fortschreibung geänderte Aufgabenteilung z. T.VA von 02/2025	03/2025	Sd
e:	Art der Änderung	Datum	Zeichen

Auftraggeber:  Erfurt Stadtverwaltung Erfurt	5. Lagepläne Blatt Nr.: 5.1-3b	Unterlage: Maßstab: 1:250	Unterlagenbezeichnung: Lageplan Verkehrsf lächen 2.1 Mitte - Stat. 0+530 bis 0+710
Auftrags-Nr.: 100249_GIS_MHK_A-Röbling-Str_Kop	Projekt-Nr.: 851	beauftragt: Erfurt, den	beauftragte Stelle / Fachabteilung / Fachamt
Auftraggeber:  Erfurt Stadtverwaltung Erfurt	5. Lagepläne Blatt Nr.: 5.1-3b	Unterlage: Maßstab: 1:250	Unterlagenbezeichnung: Lageplan Verkehrsf lächen 2.1 Mitte - Stat. 0+530 bis 0+710
Auftrags-Nr.: 100249_GIS_MHK_A-Röbling-Str_Kop	Projekt-Nr.: 851	beauftragt: Erfurt, den	beauftragte Stelle / Fachabteilung / Fachamt