


Lageplan Verkehrsflächen 4 - Schmalwasserweg

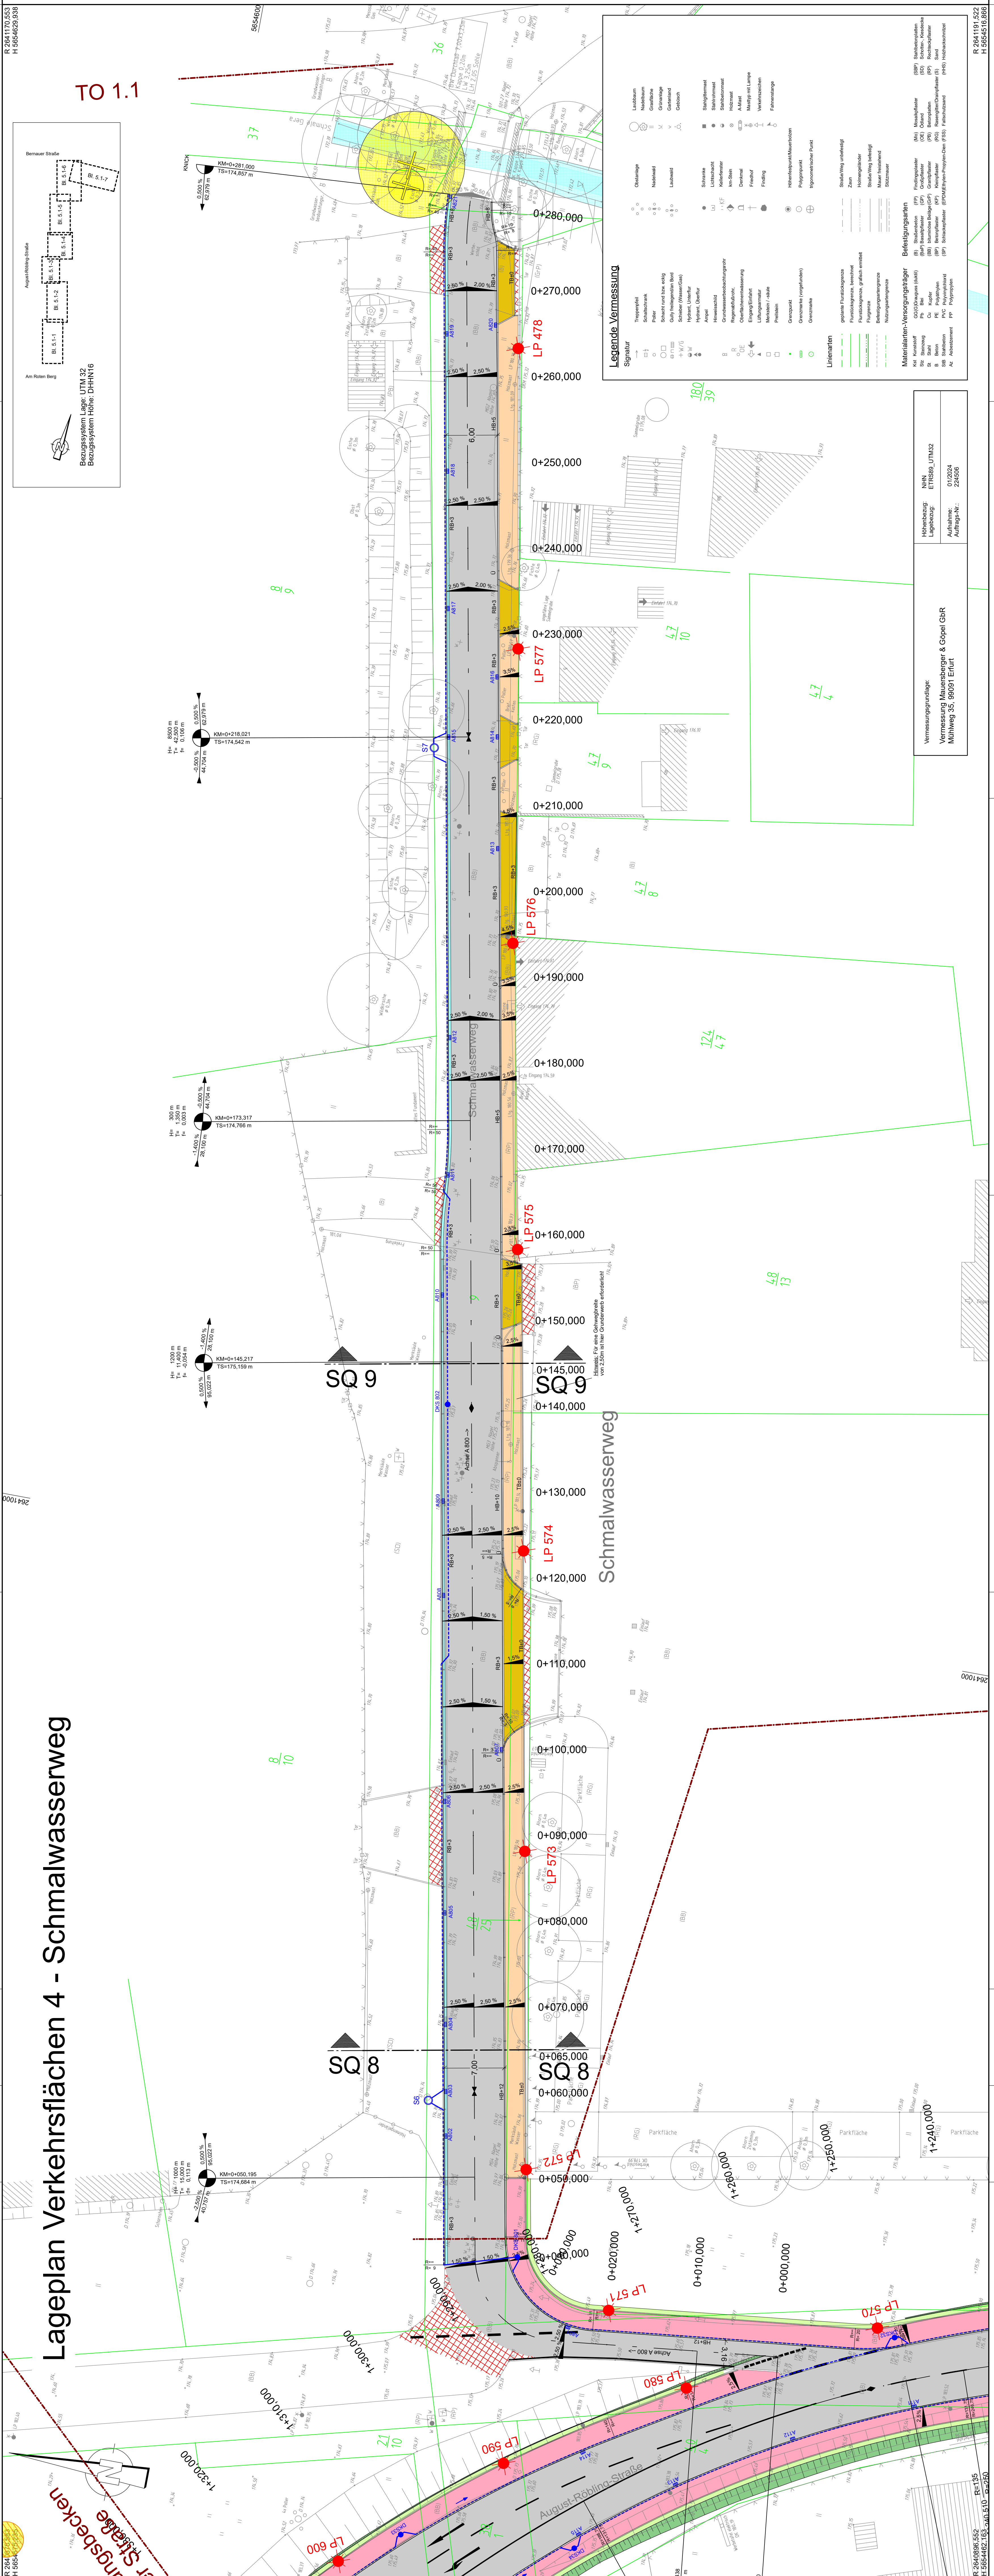

Entwurfsplanung

Planungsbüro:  Planungsbüro Pöschel & Zanker GmbH Nonnenrain 3 99096 Erfurt			Datum	Zeichen
	bearbeitet	03/2025		Tu/Sd
	gezeichnet:	03/2025		Tu/Sd
	geprüft	03/2025		Blau

[illegible]

 Auftraggeber: Stadtbauverwaltung LÄNDESKANZLEI THÜRINGER STRASSE 1 01067 BERLIN	Unterlage: 5. Lagepläne Blatt-Nr.: 5.1-7a	Beispiel: Mithras Tel.: 0381 8855-0	Unterliegsbezeichnung: Lageplan Verkehrsflächen 4 Schwanenweg	Maßstab: 1:250	beauftragt: Erfurt, dem	Projekt-Nr. 851	TWA-Objekt-Nr.: 66-1041-94 aufgestellt und geprüft:	Erfurt, dem	gelteblich: Stadt- / Fachabteilung / Fachamt
Auftraggeber: Stadtbauverwaltung LÄNDESKANZLEI THÜRINGER STRASSE 1 01067 BERLIN	Unterlage: 5. Lagepläne Blatt-Nr.: 5.1-7a	Beispiel: Mithras Tel.: 0381 8855-0	Unterliegsbezeichnung: Lageplan Verkehrsflächen 4 Schwanenweg	Maßstab: 1:250	beauftragt: Erfurt, dem	Projekt-Nr. 851	TWA-Objekt-Nr.: 66-1041-94 aufgestellt und geprüft:	Erfurt, dem	gelteblich: Stadt- / Fachabteilung / Fachamt