

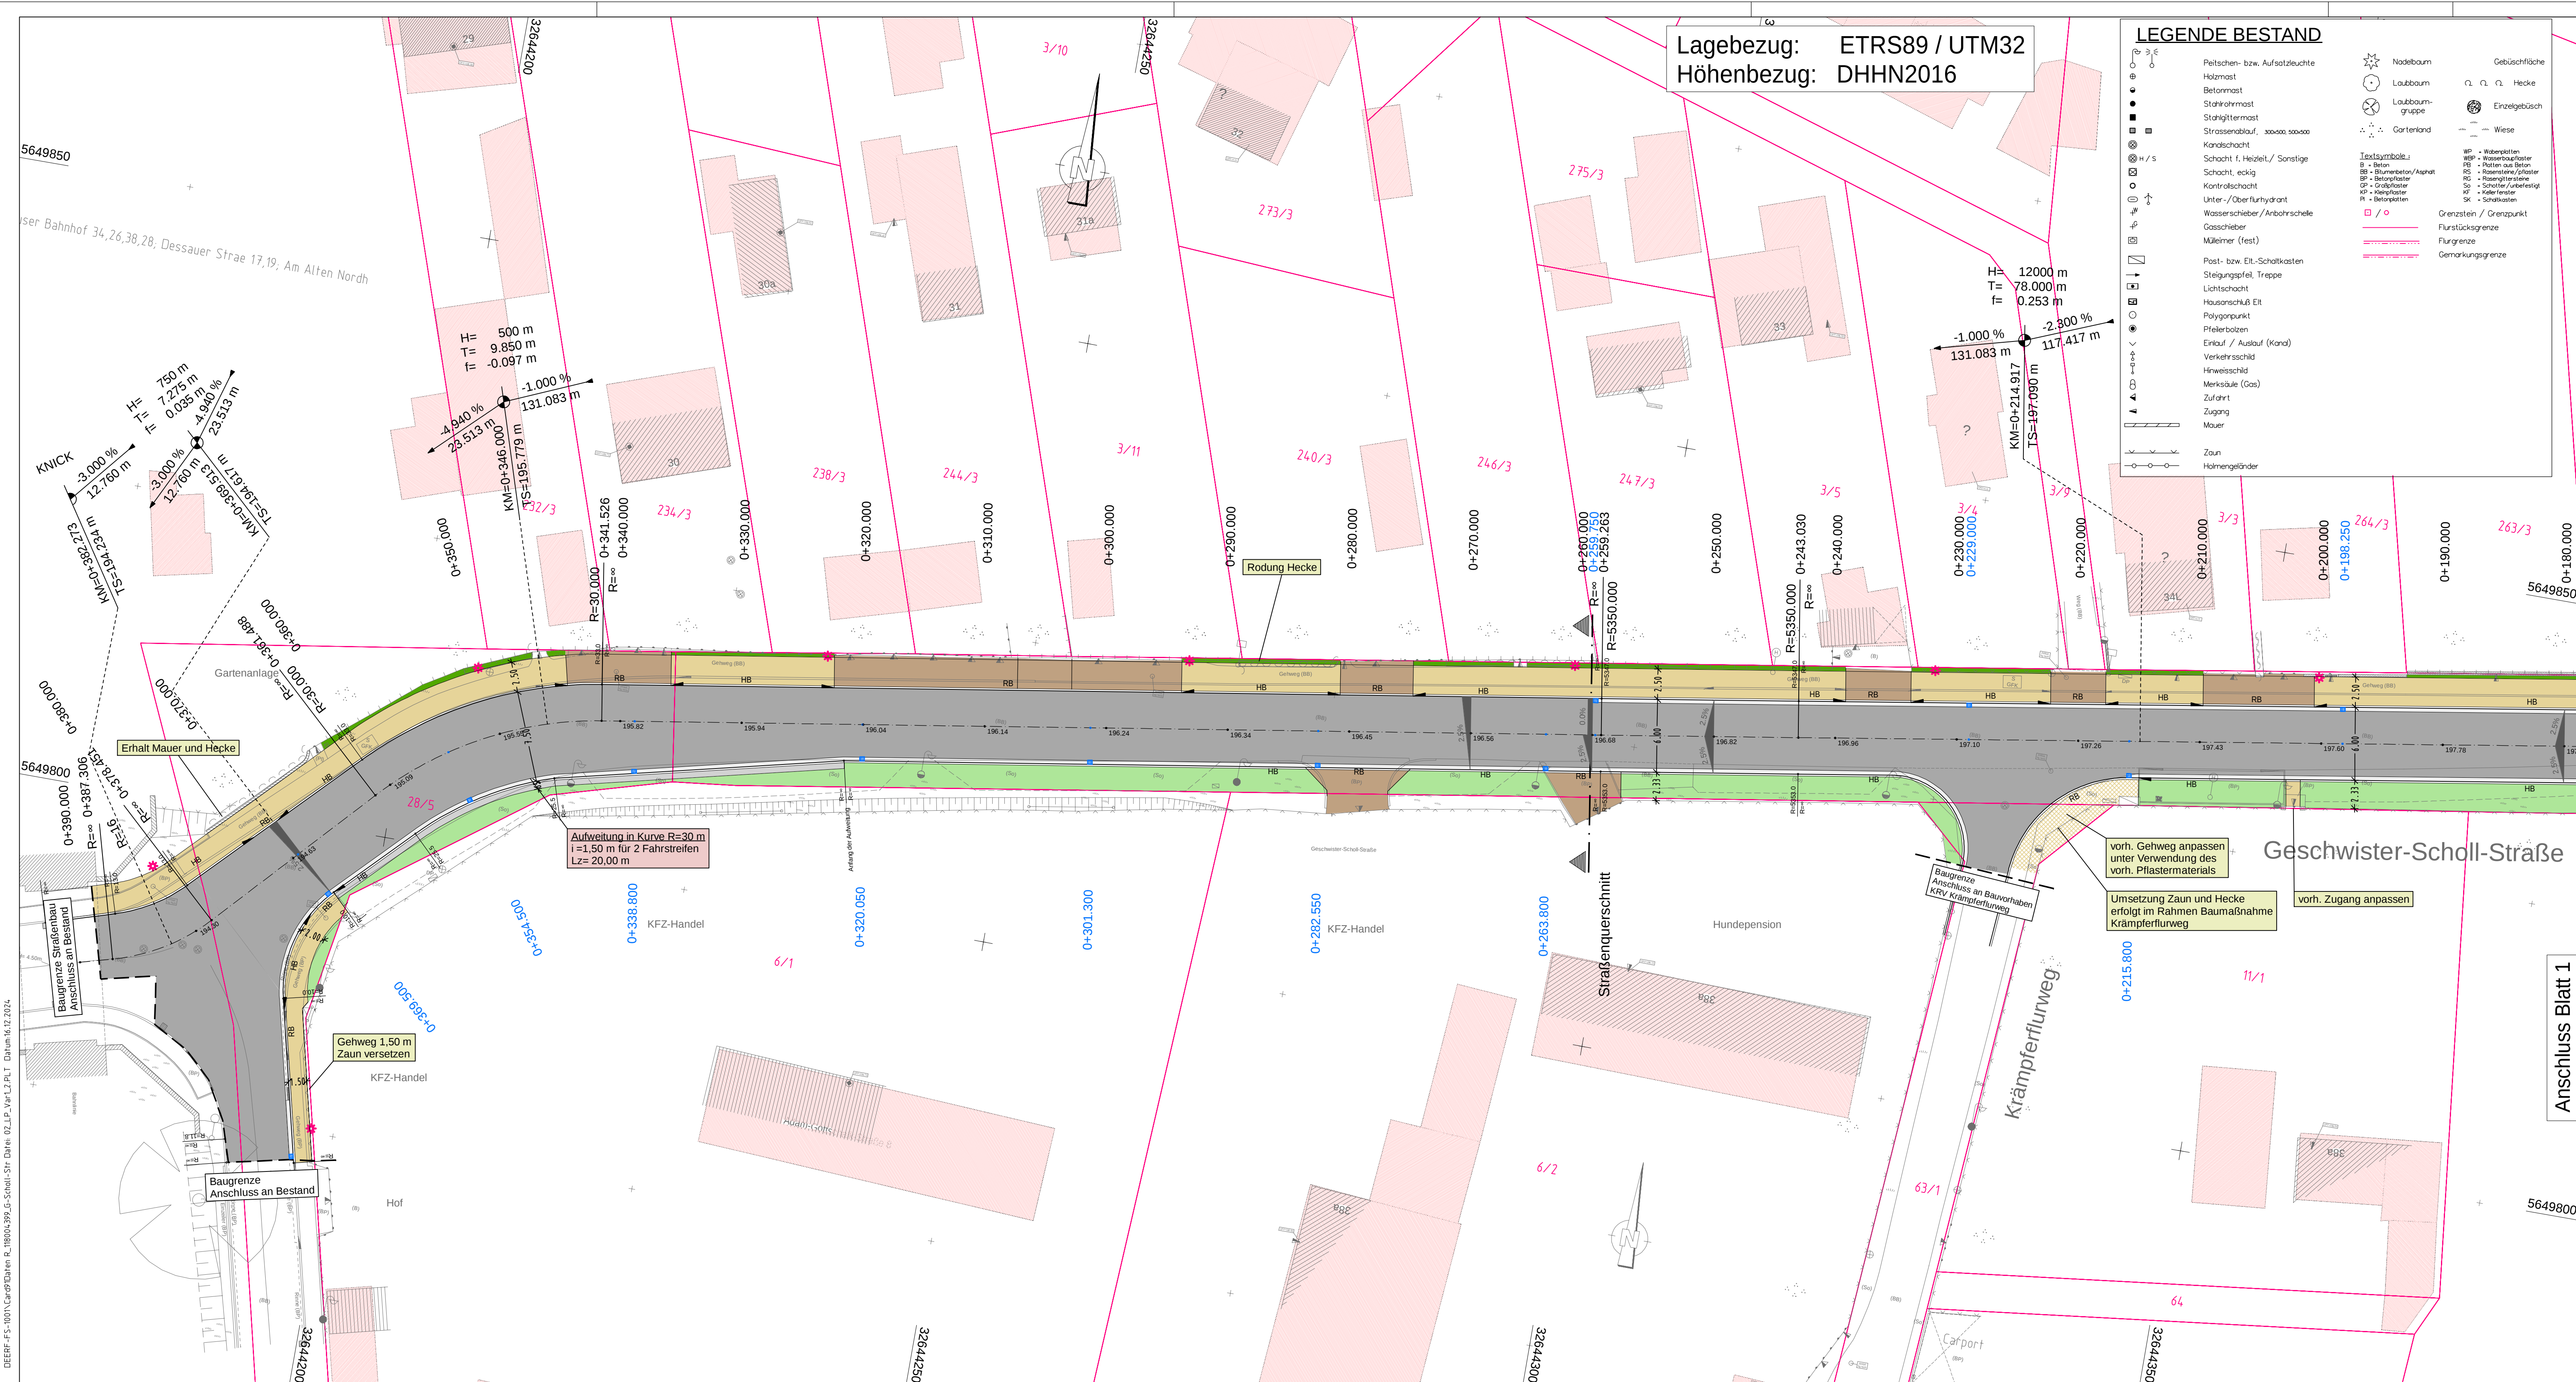
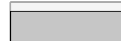
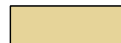


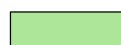

LEGENDE PLANUNG

	Fahrbahn - Asphaltbauweise - mit Bordrinne aus Rinnenpflaster, 2-zeilig
	Gehweg - Pflasterbauweise -
	Grundstückzufahrt - Pflasterbauweise -
	Nebenfläche / Grünfläche
	Nebenfläche / Hinterpflasterung
	Großpflaster Naturstein, B=0,50 m
	Nebenfläche Kalkschotter
	Anpassung Gehweg mit vorh. Pflaster

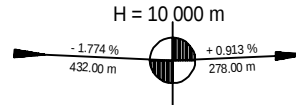

$H = 10\,000\text{ m}$
- 1.7%
4.2%
2.1%
- 0.6%
2.1%
- 0.6%

Neigungsbrechpunkt mit Angabe von Gefälle (-) und Steigung (+) in Prozent, Länge der Strecke und Halbmesser



2.5%

Querneigung

- 281.50

geplante Deckenhöhe



Straßenablauf 30 x 50 cm,
Unterteil aus Kunststoff, Aufsatz Klasse D400



geplanter Leuchtenstandort

A horizontal bar representing a 1D lattice is divided into two segments. The left segment is white and labeled '1' above it. The right segment is red and labeled '2' above it.

VORPLANUNG KSD 2533/24 Anlage 2.2_Lageplan Var1-2

Planungsbüro:		
 AFRY		
AFRY Deutschland GmbH		
Dittdelstedter Grenze 3, 99099 Erfurt Telefon: 0361 4986-0 Fax: 0361 4986-121 E-Mail: contact.erfurt@afry.com		
<i>Handwritten signature: M. Fischer</i> Erfurt, den 13.12.2024	bearbeitet:	12/2024
	gezeichnet:	12/2024
	geprüft:	12/2024

Nr.	Art der Änderung	Datum	Zeichen

Auftraggeber: Erfurt  LANDESHAUPTSTADT THÜRINGEN Stadtverwaltung Tiefbau- und Verkehrsamt Steinplatz 1 99085 Erfurt		Unterlage: 5.1 Blatt-Nr.: 2
TEL.: 0361/655-0		
Maßnahmebezeichnung: KRV_Geschwister-Scholl-Straße Süd_Kop Objektplanung Verkehrsanlagen		Unterlagenbezeichnung: Lageplan 2 - Var. 1 Achse 10
TVA-Objekt-Nr. 100053	Projekt-Nr.-AN: 118004399	Maßstab: 1:250
aufgestellt und geprüft Erfurt, den		bestätigt: Erfurt, den
Tiefbau- und Verkehrsamt Abteilung Bau		Tiefbau- und Verkehrsamt Abteilung Straße/Brücke