
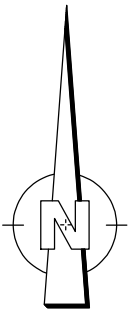


X:\3-BUDEL\Projects\ERF\1004399_G-Scholl-Str\330_Vorplanung\2_VA\ Lieferung\UL3_Übersichtsplan.pdf

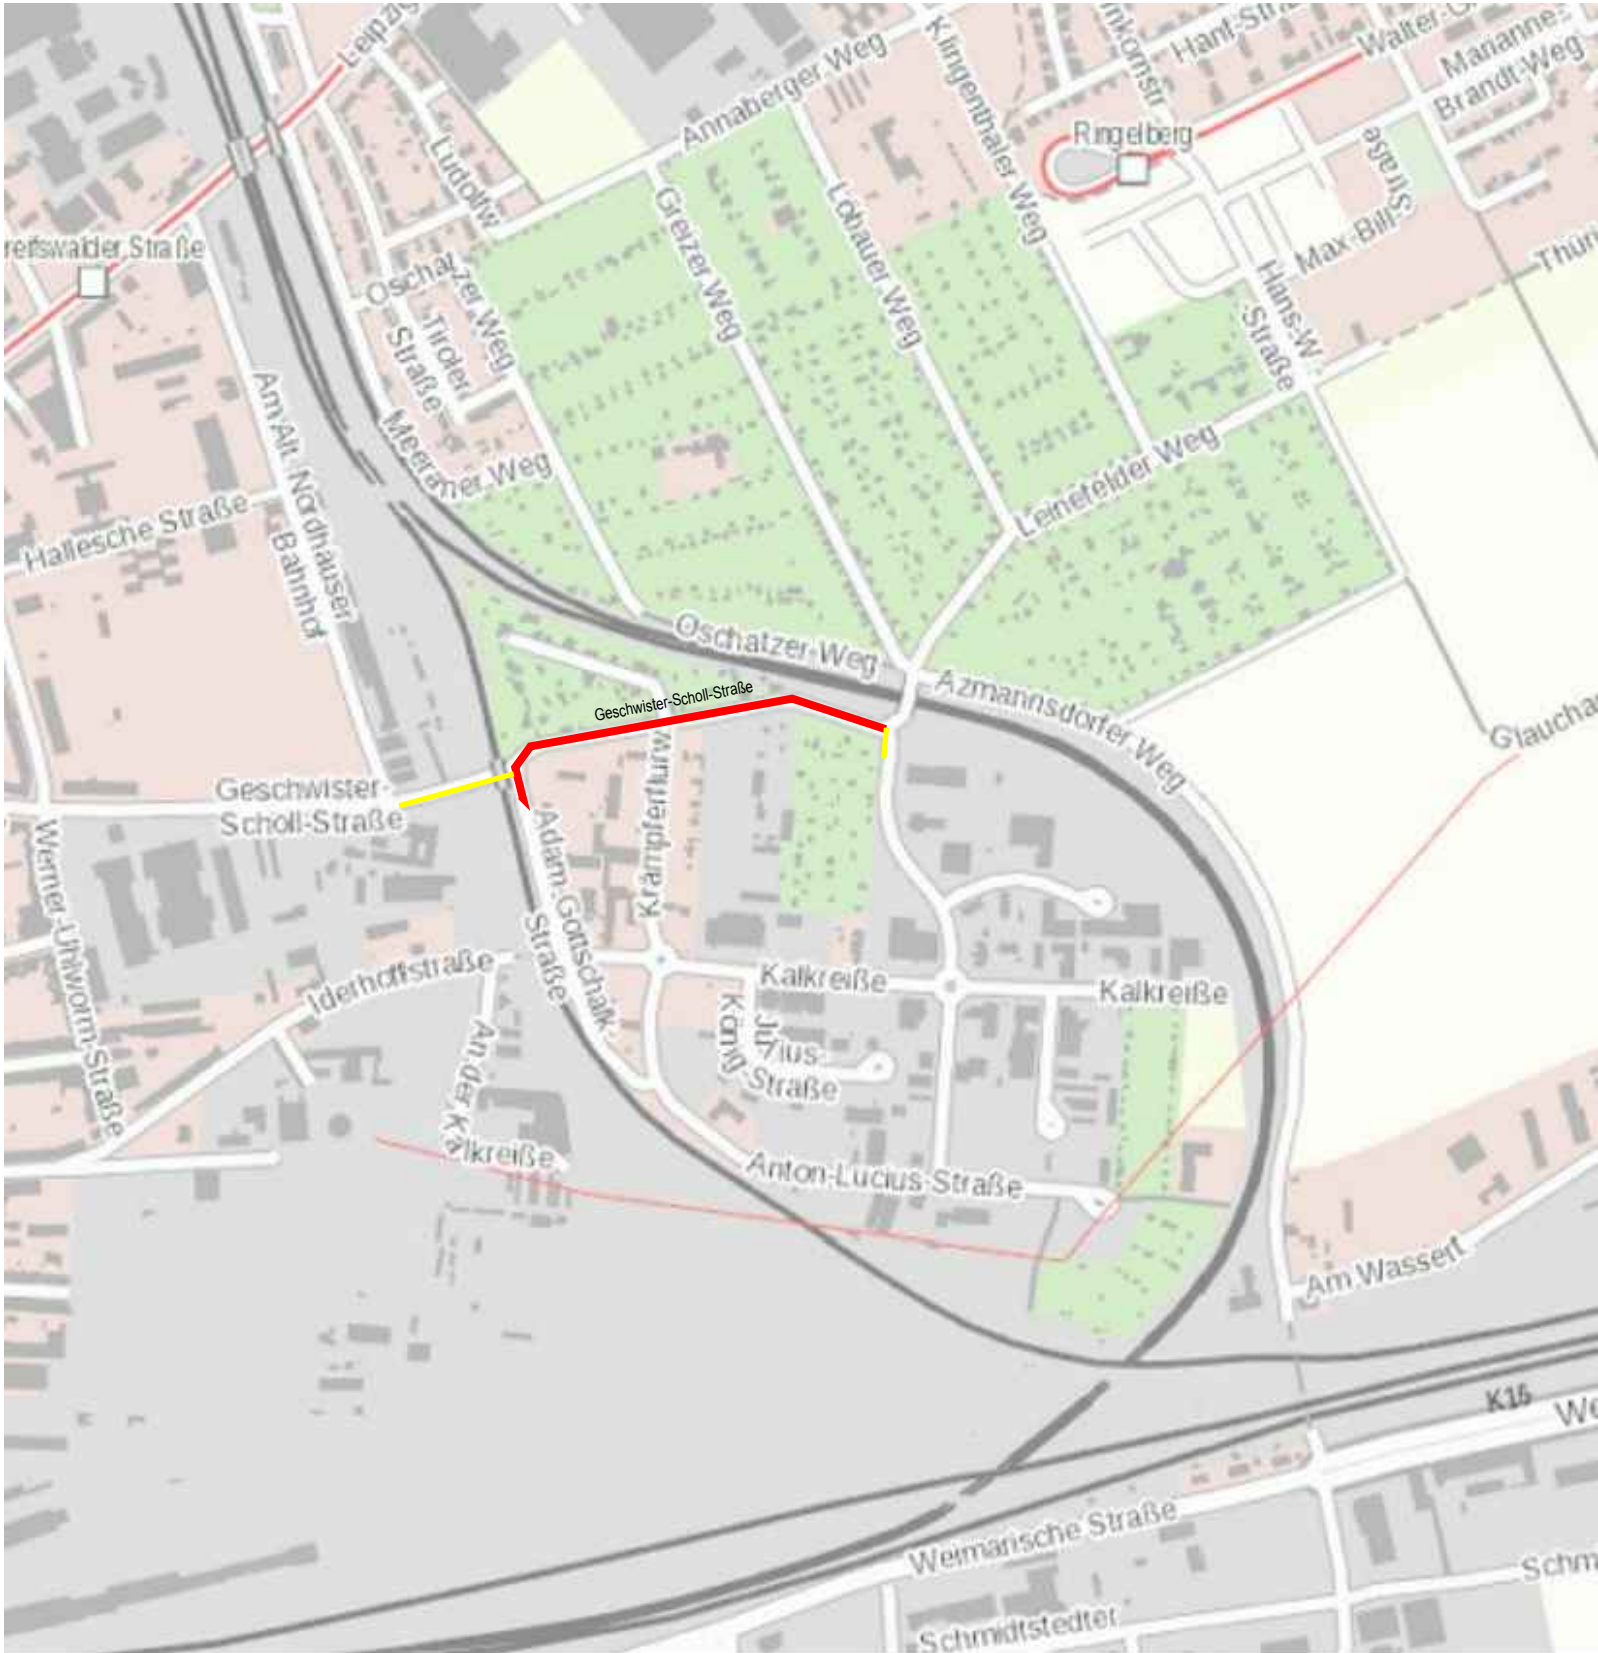

Planungsbereich
Verkehrsanlagen

Erweiterung nur
Beleuchtung

KSD 2533/24

Vorplanung Anlage 1.1_Anlage 1_Übersichtsplan

 AFRY AFRY Deutschland GmbH Dittelstedter Grenze 3, 99099 Erfurt Telefon: 0361 486-0 Fax: 0361 486-121 E-Mail: contact.erfurt@afry.com <i>i.V. G. K. i.A. F. K.</i> Erfurt, 13.12.2024		Datum	Zeichen
	bearbeitet:	12/24	Rie
	gezeichnet:	12/24	Rie
	geprüft:	12/24	<i>th</i>

Nr:	Art der Änderung	Datum	Zeichen

Auftraggeber:  LANDESHAUPTSTADT THÜRINGEN Stadtverwaltung Tiefbau- und Verkehrsamt Steinplatz 1 99085 Erfurt TEL.: 0361/655-0		Unterlage: 3 Blatt-Nr.: -	
Maßnahmebezeichnung: KRV_Geschwister-Scholl- Straße Süd _Kop Objektplanung Verkehrsanlagen			Unterlagenbezeichnung: Übersichtslageplan
TVA-Objekt-Nr. 100053	Projekt-Nr.: 118004399		Maßstab: 1 : 10.000
geprüft, bestätigt und freigegeben: Erfurt, den		bestätigt: Erfurt, den	
Tiefbau- und Verkehrsamt Abteilung Bau		Tiefbau- und Verkehrsamt Abteilung Straße/Brücke	