



**Schnitt SQ1-SQ1 – Dammbereich Westseite**

M 1:50

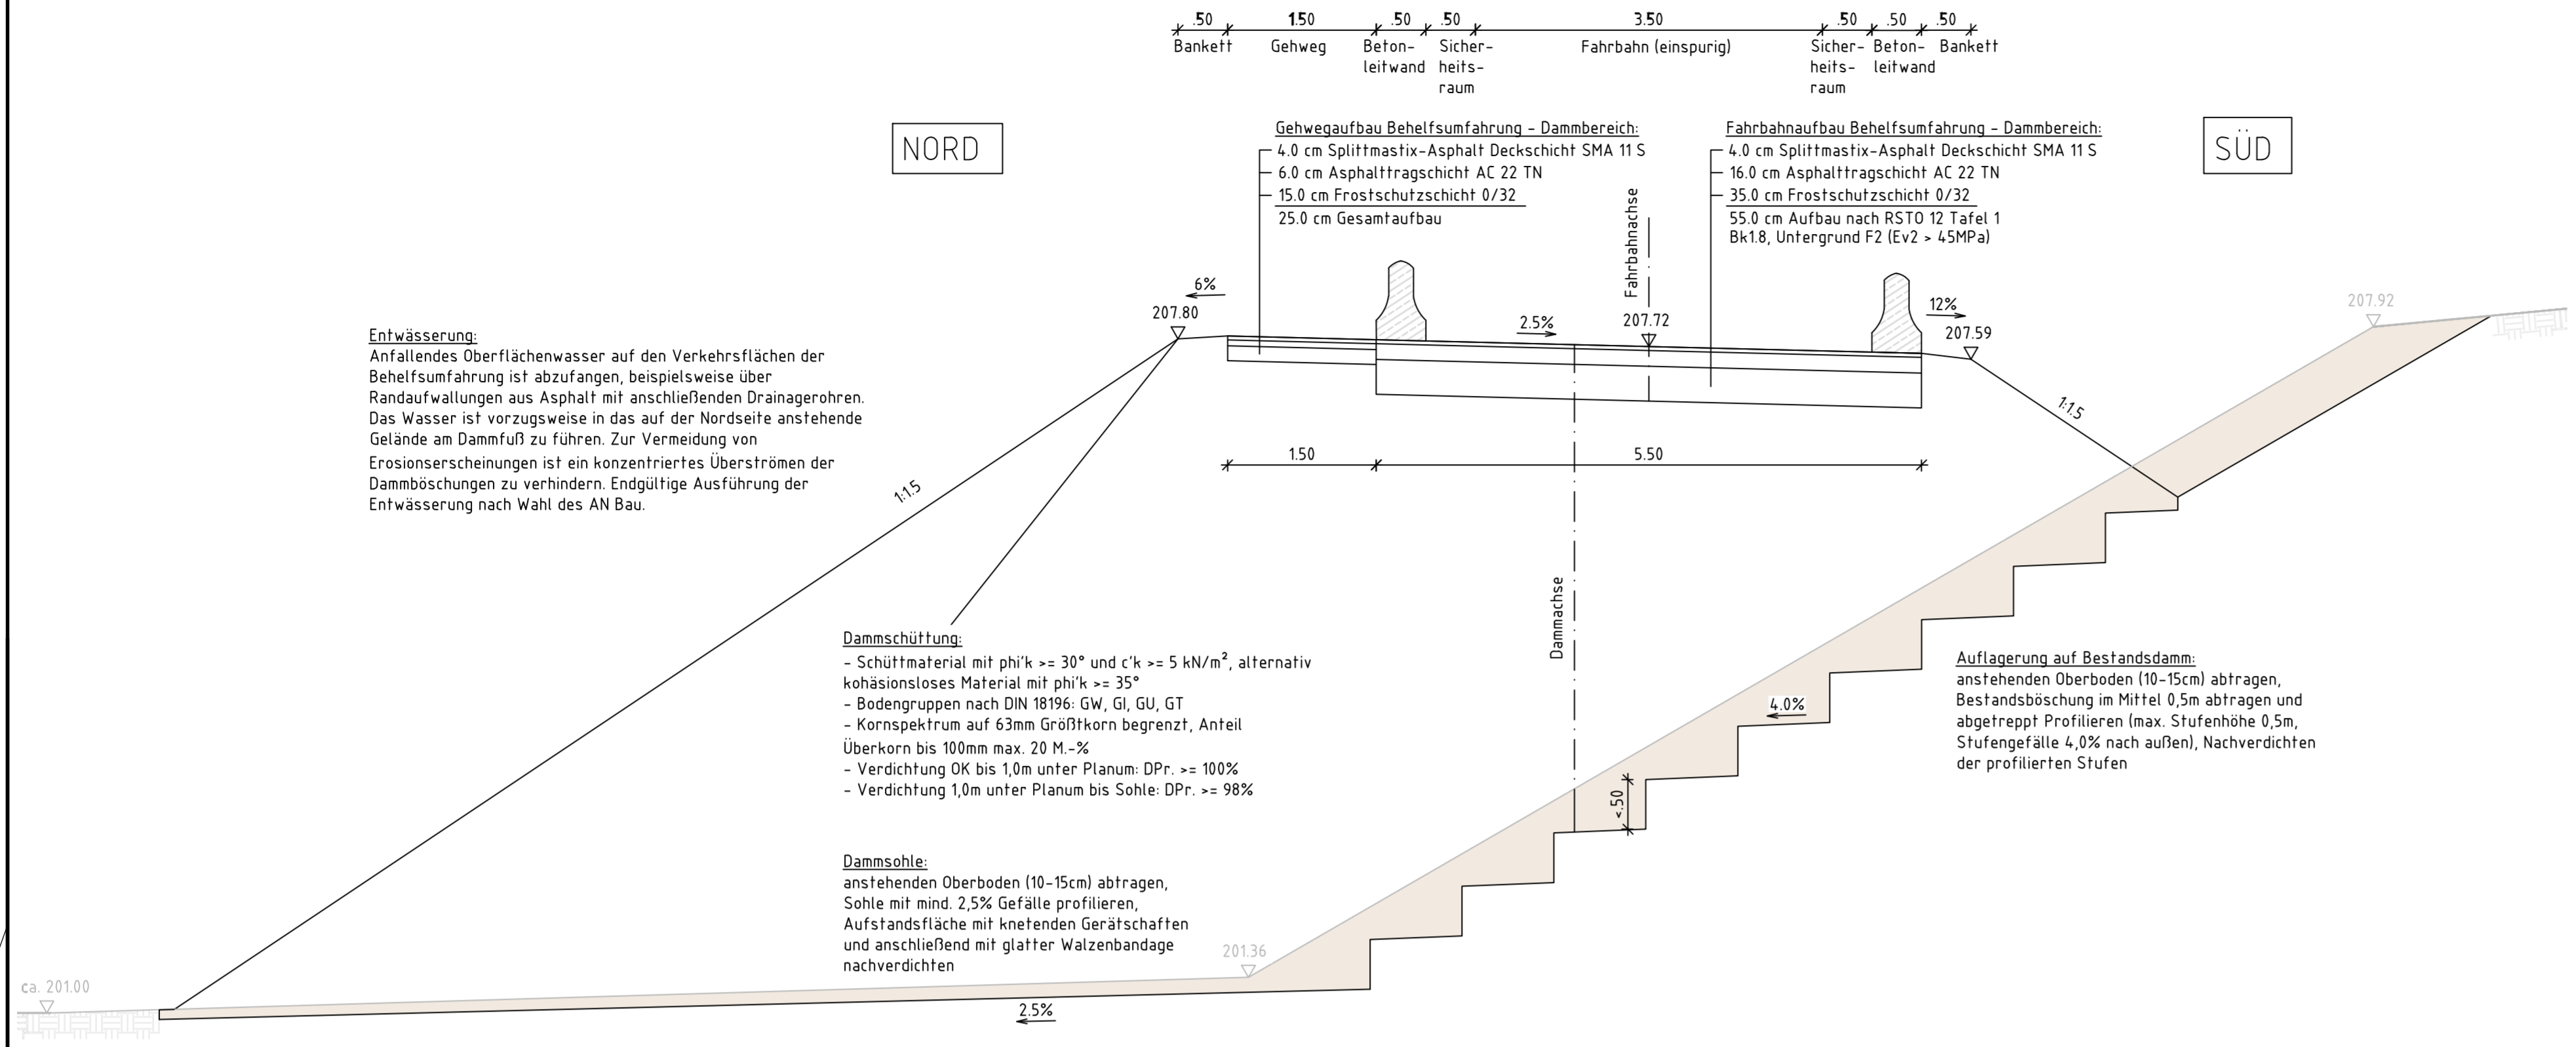

**Schnitt SQ2-SQ2 – Dammbereich Ostseite**

M 1:50

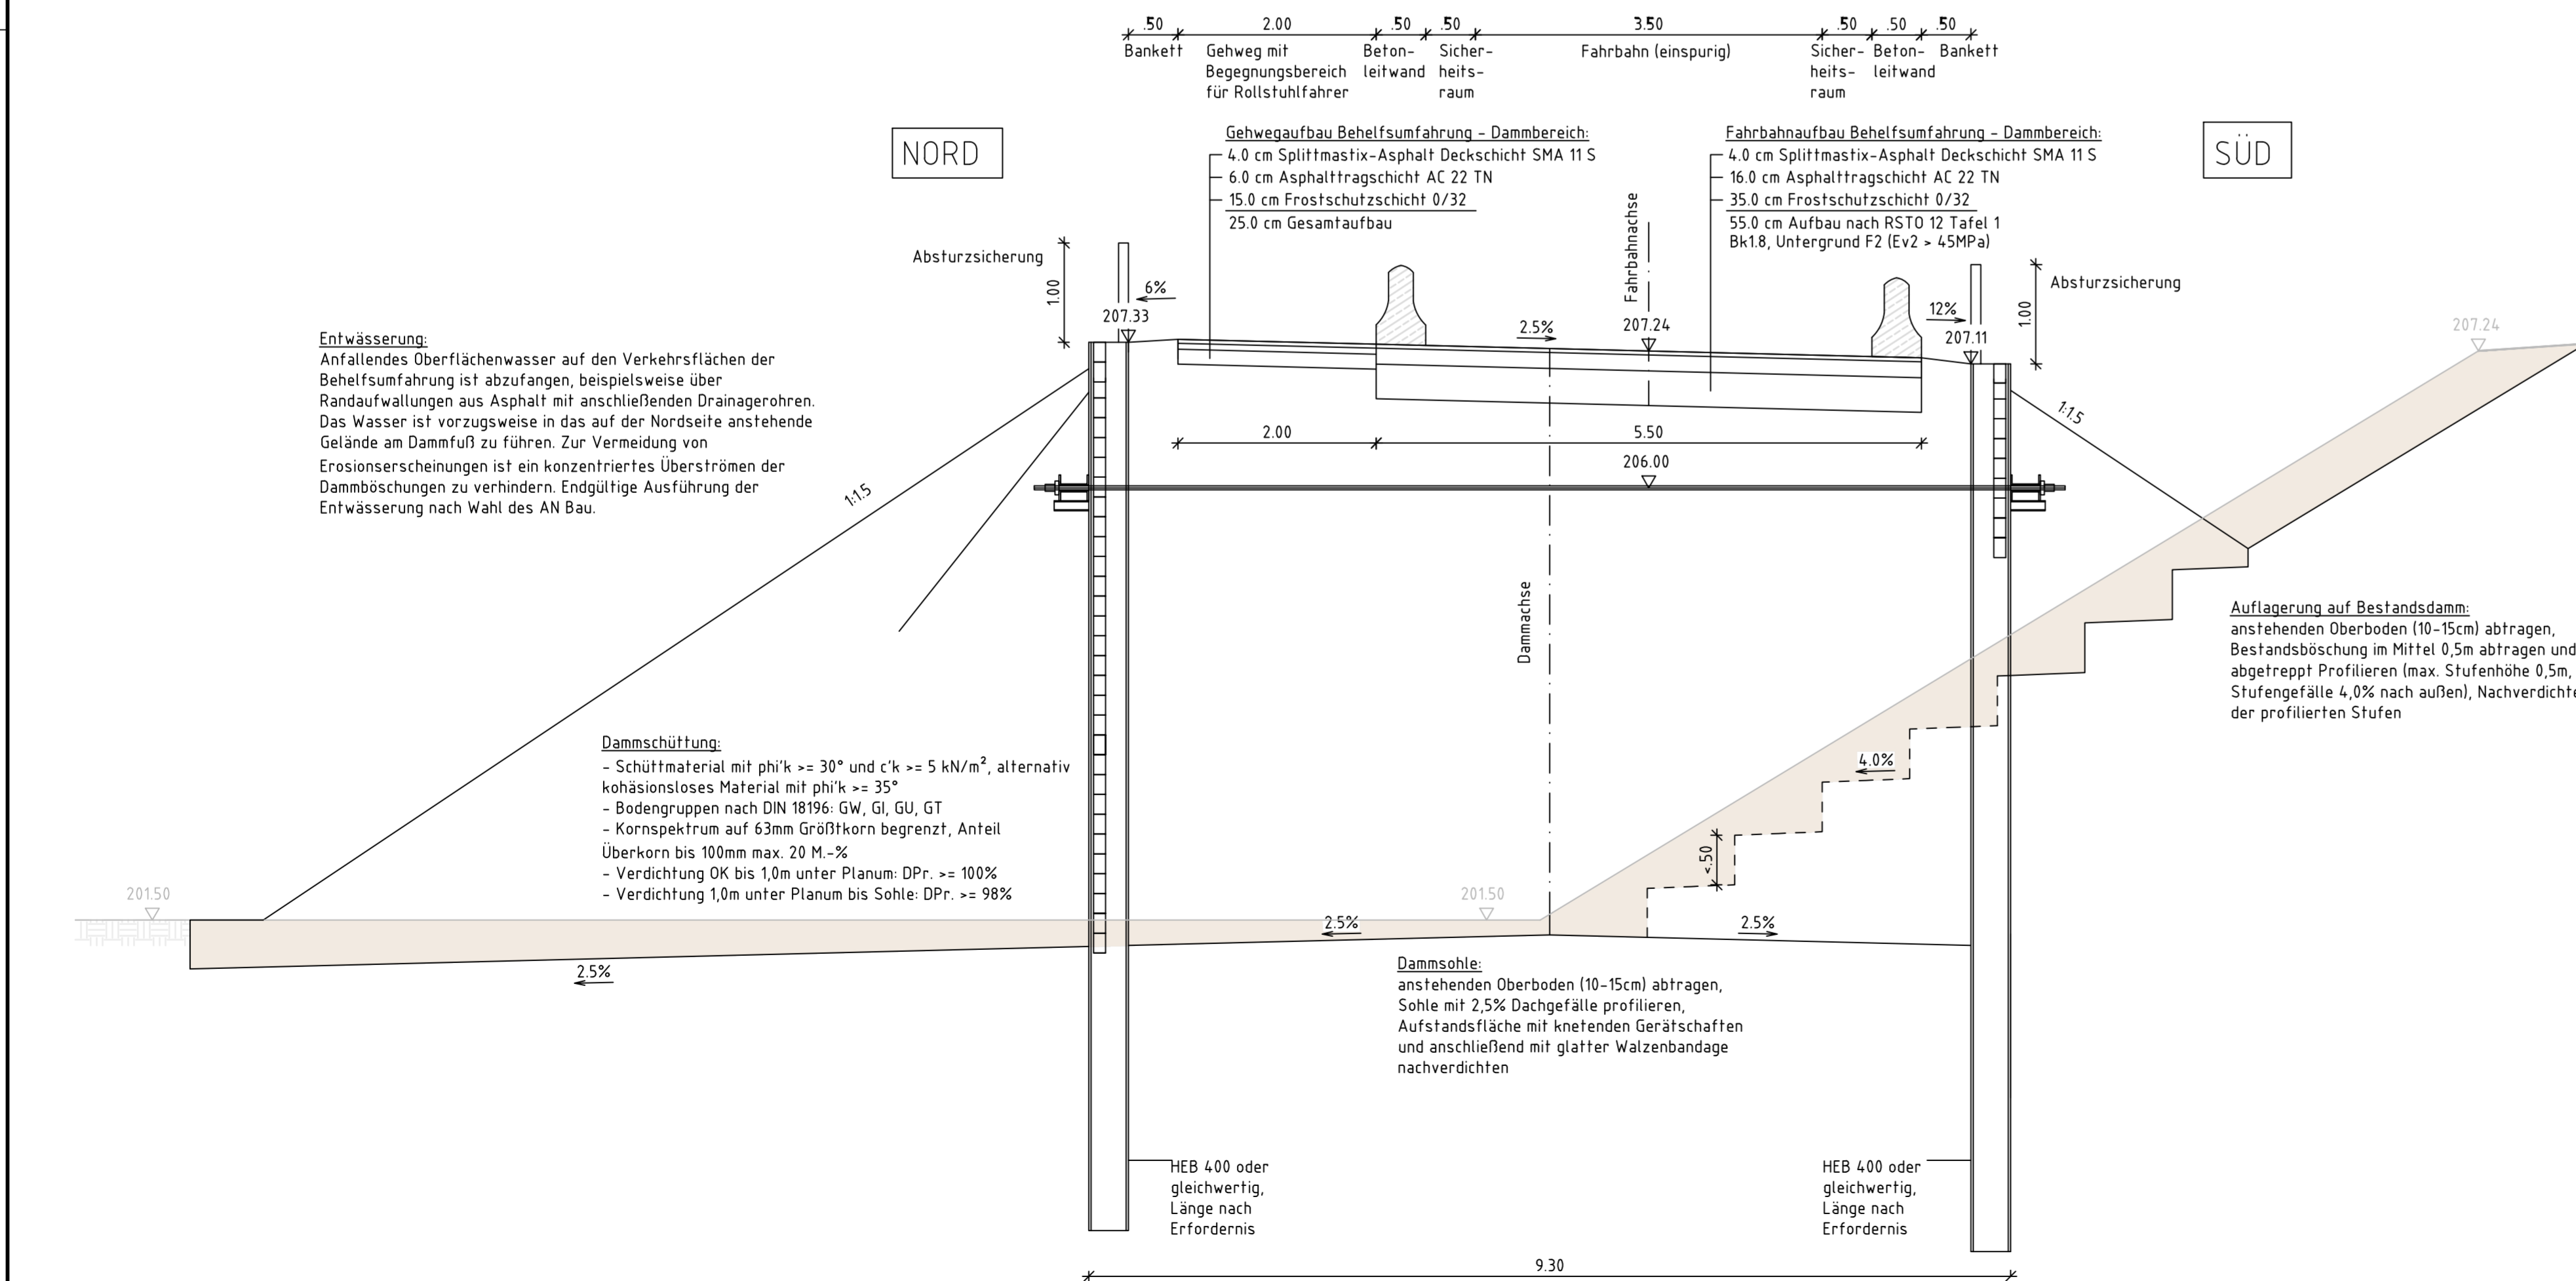

**Zeichenerklärung**

	Geländeabtrag
	gewachsener Boden
	Stahlbeton (Schnitt)
	Neubau Behelfsumfahrung
	Bestandsgelände

**Zugehörige Pläne**

Plan-Nr.	Planinhalt
04_01_EP_SQ	Straßenquerschnitt Behelfsumfahrung
05_01_EP_LP	Lageplan Endzustand Ersatzneubau
05_02_EP_LP	Lageplan Bauzustand Behelfsumfahrung
06_01_EP_HP	Höhenplan Behelfsumfahrung
08_01_EP_BW_...	Bauwerkspläne Ersatzneubau
08_02_EP_BW_...	Bauwerkspläne Behelfsumfahrung

Vermessung:	Freiberuflicher Vermessungsingenieur	Björn Ten Tusscher
Lagebezug:	ETRS 89	Höhenbezug: DHHN 2016 (NNH)

**Entwurfsplanung**

Entwurfsbearbeitung:	Ingenieurbüro Probst Blumenstraße 70, Haus 3 99092 Erfurt Tel. 0361/21878312 Fax 0361/21876933	Projekt-Nr. AN: 108/25	
		Datum	Zeichen
		Bearb.: 02.03.2026	NDe
		Gez.: 02.03.2026	NDe
		Gepr.: 02.03.2026	SPr

Geändert	Datum	Gez.	Geprüft
a			
b			
c			
d			

**Auftraggeber:**

**Erfurt**  
LANDESHAUPTSTADT  
THÜRINGEN  
Stadtverwaltung

**Stadtverwaltung Erfurt  
Tiefbau- und Verkehrsamt**  
Steinplatz 1  
99085 Erfurt  
Tel.: 0361 655 - 0

Unterlage: 04  
Blatt-Nr.: 01  
TVA-Objekt: 66-9153

Straßenklasse und Nr.: Gemeindefstraße  
Streckenbezeichnung: Schwarzburger Straße  
Gemarkung: Marbach

Bauwerk / Baumaßnahme:	Ersatzneubau Brücke Schwarzburger Straße mit bauzeitlicher Behelfsbrücke	Datum	Zeichen
		Bearb.:	
		Gez.:	
		Gepr.:	
		Bauwerks-Nr.: 153	

**Plandarstellung:**  
**Straßenquerschnitt  
Behelfsumfahrung Variante 1**

Maßstab: 1:50

Aufgestellt:	Geprüft:
Gesehen:	Genehmigt: