


DEFF - FS - 1017Car9Taben R_18004399 J_Scholl-Str_EF Date: 03.10.2024 P.L. Datum: 03.03.2024

Anschluss Blatt 2

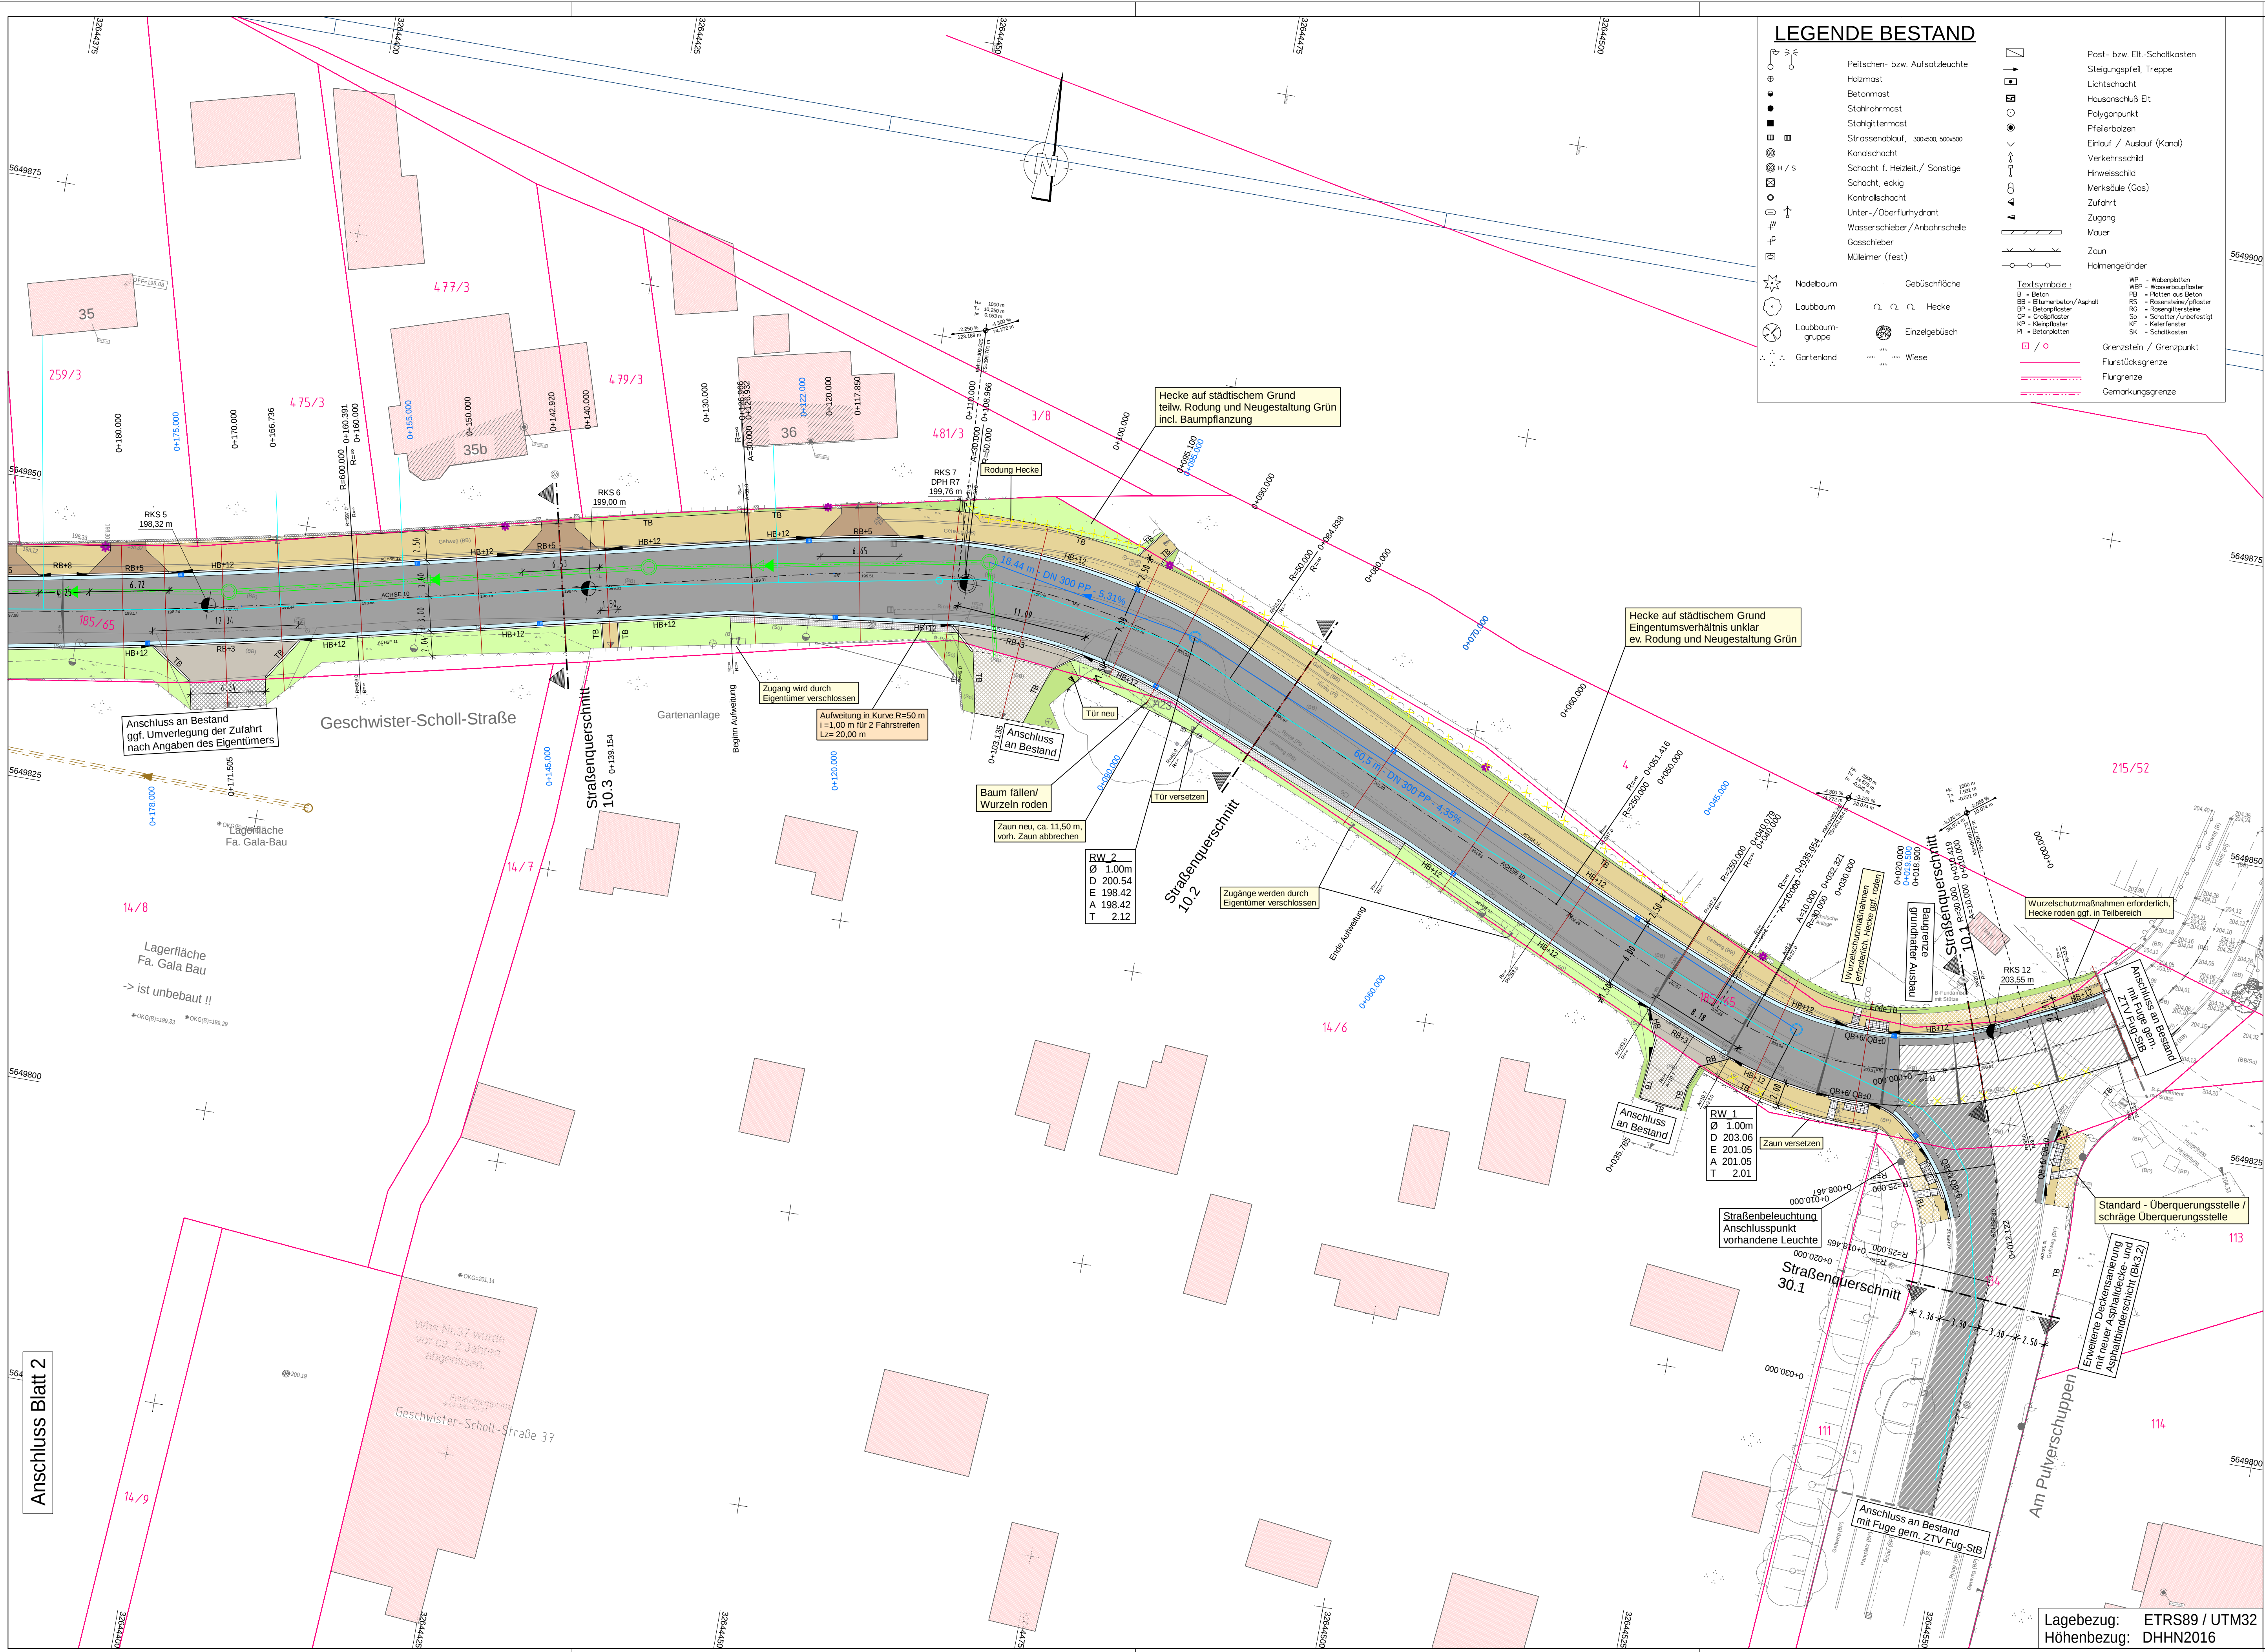

LEGENDE BESTAND

- Pelischen- bzw. Aufsatzleuchte
- Holzmast
- Betonomast
- Stahldrhmast
- Stahlgermest
- Strassenablauf, 30000, 30000
- Kandachschicht
- Schacht f. Heizöl / Sonstige
- Schacht, eckig
- Kontrollschacht
- Unter-/Oberflurhydrant
- Wasserschleifer / Anbohrschelle
- Gasschieber
- Mülleimer (fest)
- Nadelbaum
- Laubbaum
- Laubbaumgruppe
- Gartenland
- Gebüschfläche
- Hecke
- Einzelgebüsch
- Wiese
- Post- bzw. Eit-Schaltkasten
- Steigungspfeil, Treppe
- Lichtschacht
- Hausanschluß Eit
- Polygonpunkt
- Pfeilerbolzen
- Einlauf / Auslauf (Kanal)
- Verkehrsschild
- Hinweisschild
- Merksäule (Gas)
- Zufahrt
- Zugang
- Mauer
- Zaun
- Höhningeländer
- Textsymbole
- WP - Regenpflaster
- WB - Wasserlaufpflaster
- RB - Rasterstein / Asphalt
- RS - Rasterstein / Asphalt
- RP - Rasterstein / Asphalt
- GP - Rasterstein / Asphalt
- KP - Kieplaster
- H - Betonpflaster
- Grenzstein / Grenzpunkt
- Flurstücksgrenze
- Flurgrenze
- Gemarkungsgrenze

LEGENDE PLANUNG

- Fahrbahn Bk 3.2 - Asphaltbauweise - mit Bordrinne aus Rinnenpflaster, 2-zeilig
- Fahrbahn - Asphaltbauweise - Anpassung Bestand
- Fahrbahn Bk 3.2 - Erweiterte Deckensanierung (Asphaltdecke, -binder)
- Fahrbahn Bk 3.2 - Erweiterte Deckensanierung (Asphaltdecke, -binder, -tragschicht)
- Gehweg Bk 0.3 - Pflasterbauweise
- Betonpflaster 10x20 cm, Farbe: grau
- Anpassung Gehweg an Bestand, Bk 0.3 mit vorh. Betonpflaster, auf vorh. Tragschicht
- Wiederherstellung Gehweg, Bk 0.3
- Betonpflaster 10x20 cm, Farbe: grau, auf vorh. Tragschicht
- Grundstückzufahrt Bk 0.3 - Pflasterbauweise
- Betonpflaster 10x20 cm, Farbe grau
- Grundstückzufahrt Bk 1.0 - Asphaltbauweise
- Grundstückzufahrt Bk 1.0 - Asphaltbauweise - auf Privatgrundstücken
- Nebenfläche / Hinterpflasterung
- Großpflaster Naturstein, B=0,50 m, in Beton C 20/25
- Nebenfläche / Grünfläche
- Nebenfläche Bankett / Kalkschotter
- Dammböschung

- H = 10,000 m
- Neigungsbruchpunkt mit Angabe von Gefälle (-) und Steigung (+) in Prozent, Länge der Strecke und Halbmesser
- Gradiententiefpunkt / Gradientenhochpunkt
- Quermeigung
- geplante Deckenhöhe
- Straßenablauf 30 x 50 cm, Unterteil aus Kunststoff, Aufsatz Klasse D400
- Straßenentwässerungskanal
- geplanter Leuchtenstandort
- Rückbau
- HB+12
- HB+3 / +5
- TB
- QB+0
- QB+6
- Absenker von HB auf RB, einteilig bei Delta-H ≤ 6 cm, zweiteilig bei Delta-H ≥ 6 cm
- Kanalplanung / Kanalbestand informativ
- geplanter Mischwasserkanal
- Bestands-Mischwasserkanal

KSD 0633/26 - Anlage 2.1

1 2 3

ENTWURFS-/GENEHMIGUNGSPLANUNG

Planungsbüro:		Datum	Zeichen
AFRY		11/2025	Rie
AFRY Deutschland GmbH Dittelsdorfer Grenze 3, 99099 Erfurt Telefon: 0361 486-0 Fax: 0361 486-121 E-Mail: contact.erfurt@afry.com i.v. Erfurt, den 28.11.2025	bearbeitet:	11/2025	Kiel
	gezeichnet:	11/2025	
	geprüft:	11/2025	

A	Entfall Gehölz/Baum, Änderung der Erweiterten Deckensanierung u. Stationierung Abläufe, Ersatz Schrägbord durch RB+5	03/2026	Rie
Nr.	Art der Änderung	Datum	Zeichen

Auftraggeber: Erfurt LANDESHAUPTSTADT THÜRINGEN Stadtverwaltung Tiefbau- und Verkehrsamt Steinplatz 1 99085 Erfurt TEL.: 0361/655-0		Unterlage: 5 Blatt-Nr.: 1 A	
Maßnahmebezeichnung: KRV_Geschwister-Scholl-Straße Süd_Kop Objektplanung Verkehrsanlagen		Unterlagenbezeichnung: Lageplan	
TVA-Objekt-Nr. 100053	Projekt-Nr.: AN: 118004399	Maßstab: 1:250	
aufgestellt und geprüft Erfurt, den		bestätigt: Entwässerungsbetrieb Erfurt	

Lagebezug: ETRS89 / UTM32
Höhenbezug: DHHN2016