




Auftraggeber

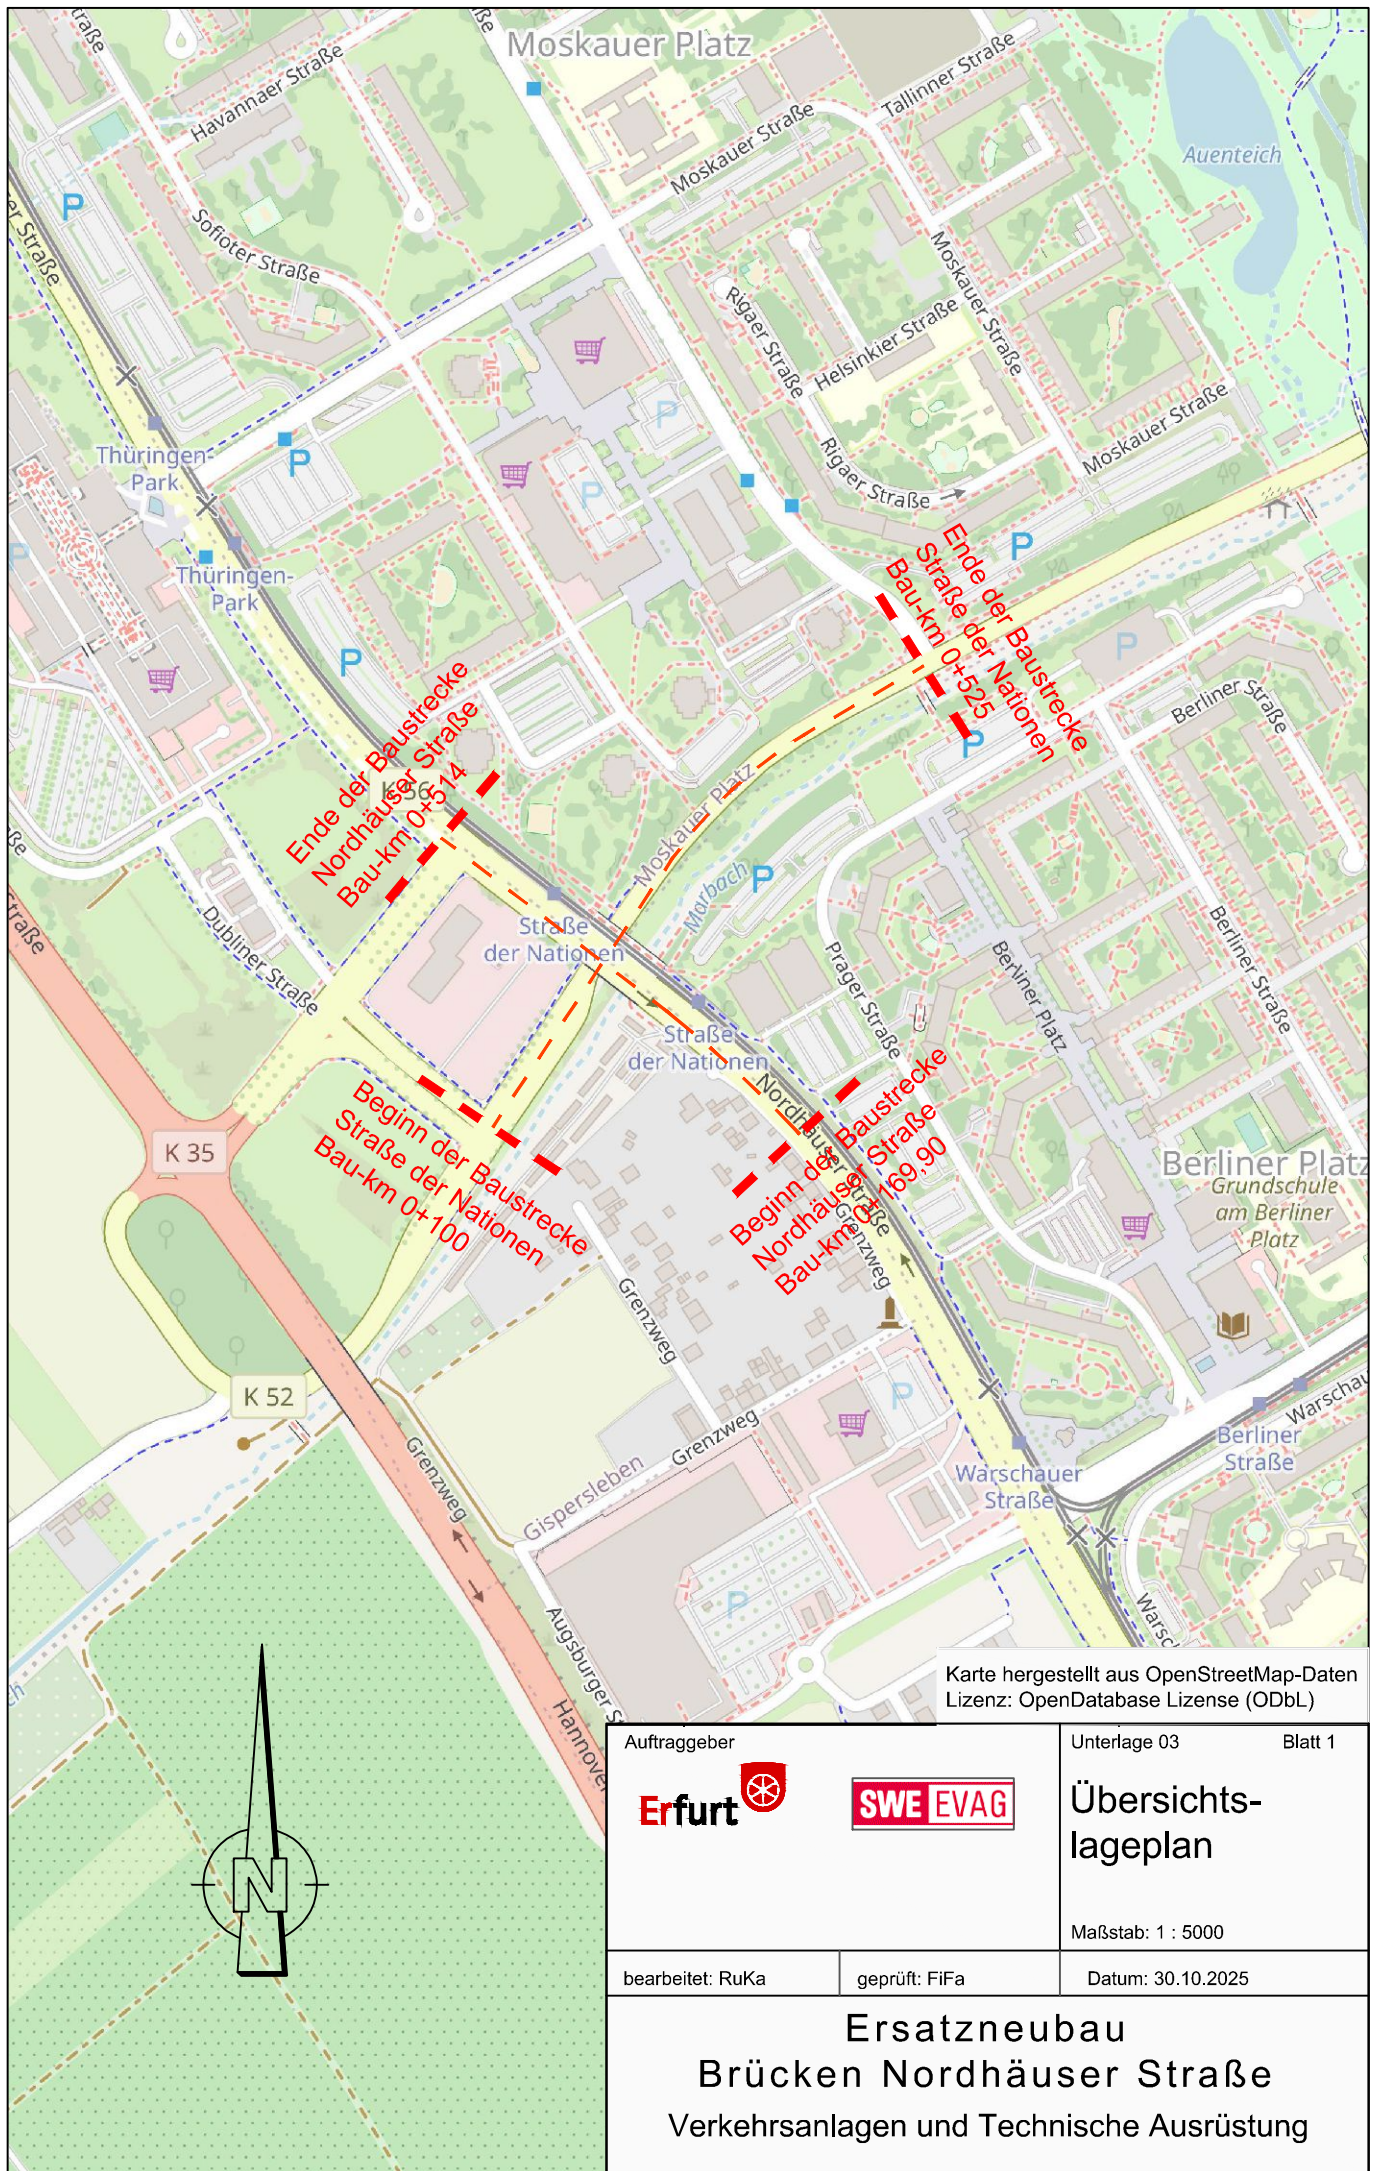

Unterlage 03

Blatt 1

**Übersichts-
lageplan**

Maßstab: 1 : 5000

bearbeitet: RuKa

geprüft: FiFa

Datum: 30.10.2025

**Ersatzneubau
Brücken Nordhäuser Straße**
Verkehrsanlagen und Technische Ausrüstung