




Straßenbrücken (PlangsStand 4)			
Ersatzneubau der Brücken in der Nordhäuser Straße über die Straße der Nationen in Erfurt			
- Teilobjekt Straßenbrücke -			
KW = 67 gon	LW = 38.50 m (L), 38.576 (v)		
NBR = 21.04 m	SW = 2 x 19.85 m (L), 2 x 19.889 m (v)		
KH = 1.00 m			
Belastung: nach EC 1			

Straßenbahnbrücke (PlangsStand 2)			
Ersatzneubau der Brücken in der Nordhäuser Straße über die Straße der Nationen in Erfurt			
- Teilobjekt Straßenbahnbrücke -			
KW = 67 gon	LW = 38.50 m (L), 38.576 (v)		
NBR = 12.04 m	SW = 2 x 19.85 m (L), 2 x 19.889 m (v)		
KH = 0.80 m			
Belastung: Lastzug COMBINO			

Zeichenerklärung

Planung	Einschnittsbüschung	Gradientenstichpunkt
Fahrbahn mit Achse	Dammbüschung	Gradientenstichpunkt
Besonderer Bahnkörper	Gleis mit Eindeckung	Neigungsschraube mit Angabe von Gefälle (c) und Steigung (s) in Prozent, Länge der Gefälle- (Steigungs-) Strecke
Mittelinsel	Straßenoberfläche	km = 0+0899.631 m H = 332.953 m f = 0.797 m
Gehweg	gem. Geh- und Radweg	Verwaltung
Radweg	Maße	Baugrenze
Brücke (Planung KLEB)	Tunnel	Flurstücksgrenze mit Flurstücksnummer
Sitzwand	Straßenablauf	Höhenpunkt
gepl. Geländer / vor. Geländer	Planung Gleis	Abbruch
Beleuchtungsmast, geplant	Fahrtleitungsmast, geplant	Brücke
		Baumfällung
		Hecken- und Gebüsch-Rodung

Maßstab: 1 : 250

Höhenbezugsystem: DHHN2016 in NHN Lagebezugsystem : ETRS89 (UTM 32)

Planungsphase	BERNARD Gruppe ZT GmbH	BERNARD	Planungsphase	BERNARD
Schulstraße 10 99084 Erfurt Tel. +49 361 508334 Fax +49 361 508325 www.bernard-gruppe.com	bestellt	gezeichnet	geprüft	gezeichnet
bestellt	gezeichnet	geprüft	gezeichnet	geprüft
gezeichnet	geprüft	geprüft	gezeichnet	geprüft
geprüft	geprüft	geprüft	gezeichnet	geprüft

1	Änderungen gemäß Stellungnahme vom 2025-01 eingetragen	06.02.26	Scheibe
Nr.	Art der Änderung	Datum	Zeichen

Voruntersuchung

Auftraggeber	Erfurt	SWE EVAG	Unterlagen	05g
Erfurt, den		Blatt		01
TVA-Objekt-Nr.:		Projekt-Nr. AN: 100.1234.02		Maßstab: 1 : 250
Erfurt, den		bestellt:		Erfurt, den
Tiefbau- und Verkehrsmast		Tiefbau- und Verkehrsmast		

Für diese Unterlagen behalten wir uns alle Rechte vor.

U05_Lageplan-Nordhäuser Straße Var_G.dwg/LP Nordhäuser Straße/06.02.2025/ScJa