



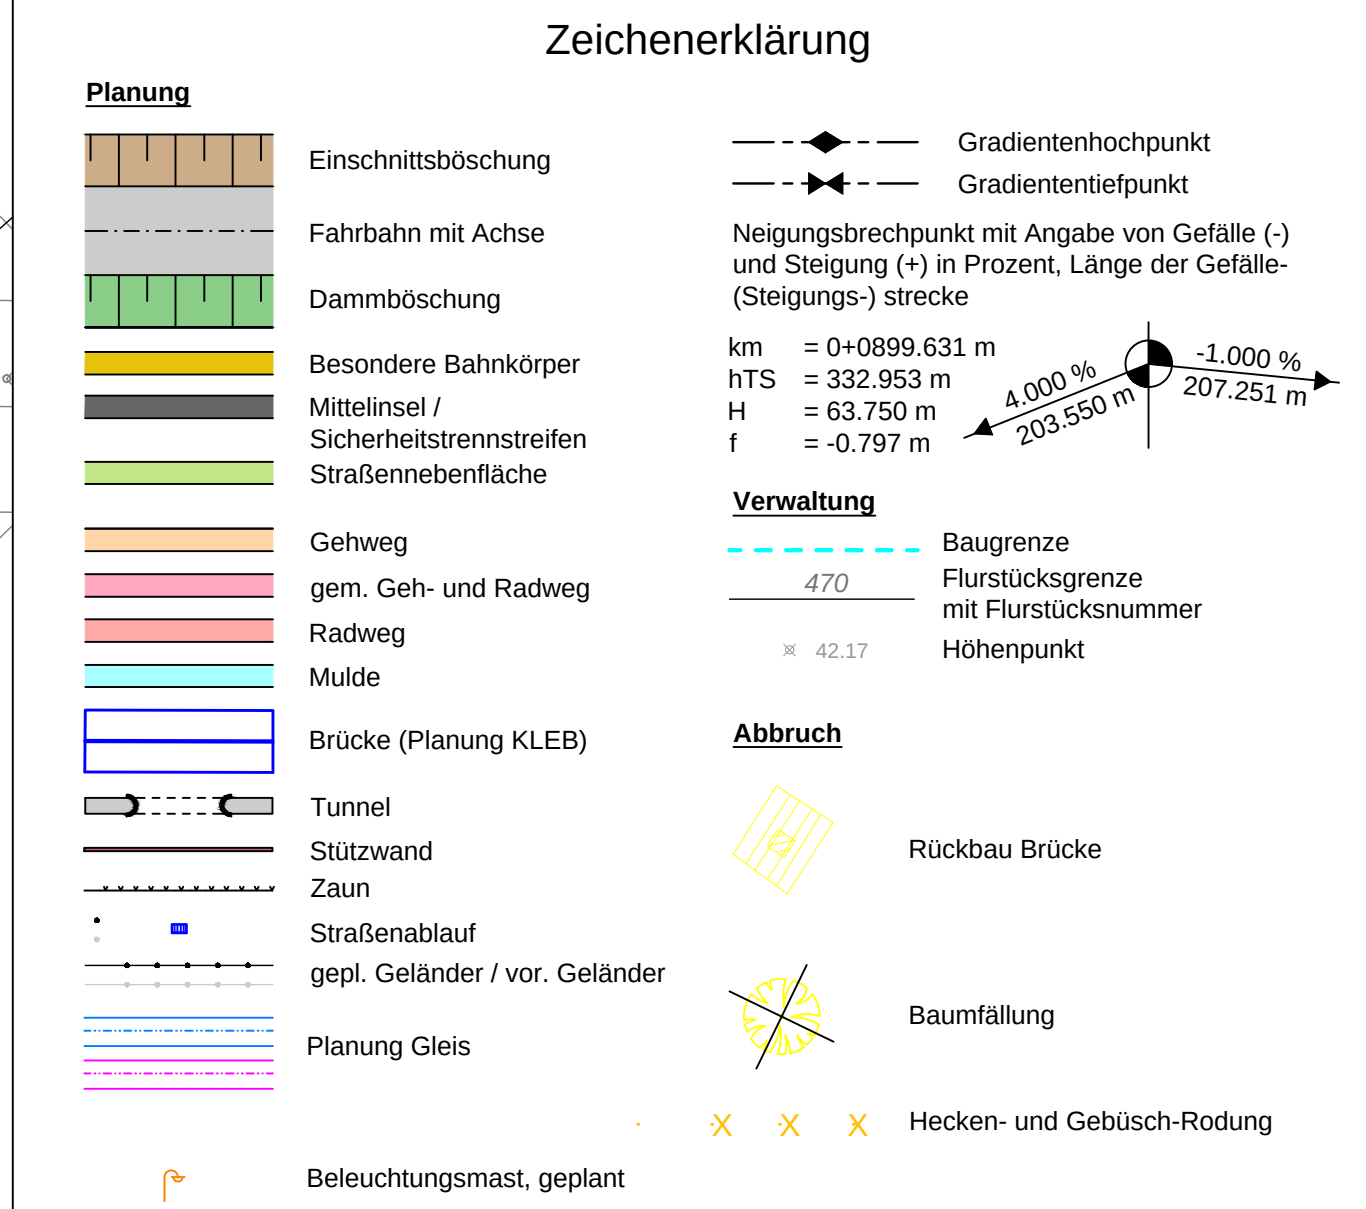

Markierungen und Beschilderung nur nachrichtlich.

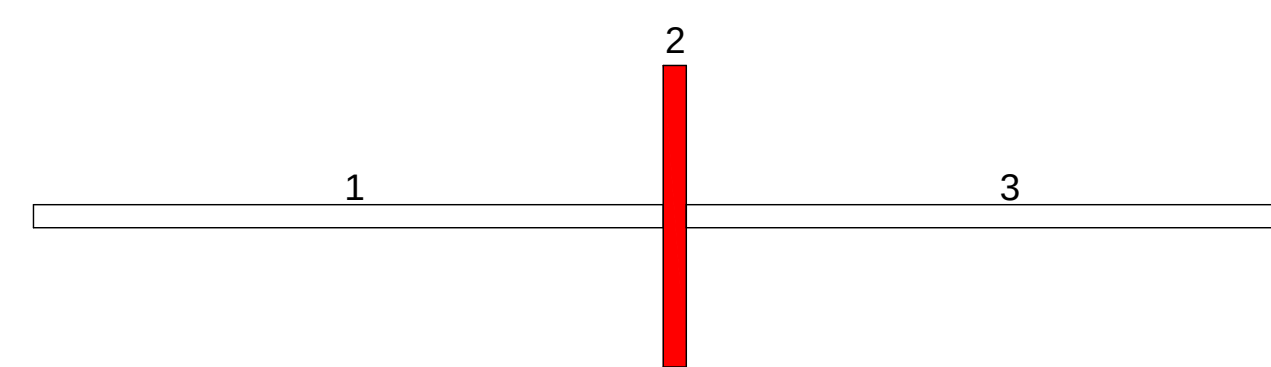

Maßstab: 1 : 250

Höhenbezugssystem: DHHN2016 in NHN Lagebezugssystem : ETRS89 (UTM 32)

Planungsbüro			Prüfvermerk
BERNARD Gruppe ZT GmbH			
Schönering 11			bearbeitet 29.10.2025 SCJA
35104 Muggelturm			geprüft 29.10.2025 FfJA
Tel: +49 391 5090339-0 Fax: +49 391 5013220 info@bernard-gruppe.com www.bernard-gruppe.com			Projekt Nr.: P504099
			Blattgröße: 2378x841 (2 m²)

Auftragnehmer  Gustav-Freytag-Straße 29 99096 Erfurt Tel. (0361)901130 Fax (0361)9011333 Am Heßel 4 07756 Jena-Maua Tel. (0364)8244500 Fax (0364)5324322		Datum	Zeichen
	bearbeitet	April 2025	.
	gezeichnet	April 2025	.
	geprüft	April 2025	.

1	Änderungen gemäß Stellungnahme vom 2026-01 eingetragen	11.02.26	Scheibe
Nr.	Art der Änderung	Datum	Zeichen

Voruntersuchung

Auftraggeber  	Unterlage: 05
Brücken Nordhäuser Straße Verkehrsanlagen und Technische Ausrüstung	Blatt: 02.1e Ausrüstung
TVA-Objekt-Nr.:	Projekt-Nr. AN: 100.1234.02
Erfurt, den	nebst: Erfurt, den
Tiefbau- und Verkehrsamt	Tiefbau- und Verkehrsamt

Für diese Umerlage behalten wir uns alle Rechte vor.

U05_Lageplan-Str_d_Nat-VarE.dwg\LP Straße der Nationen Var E-2 1\06.02.2025\Sc.Ja