


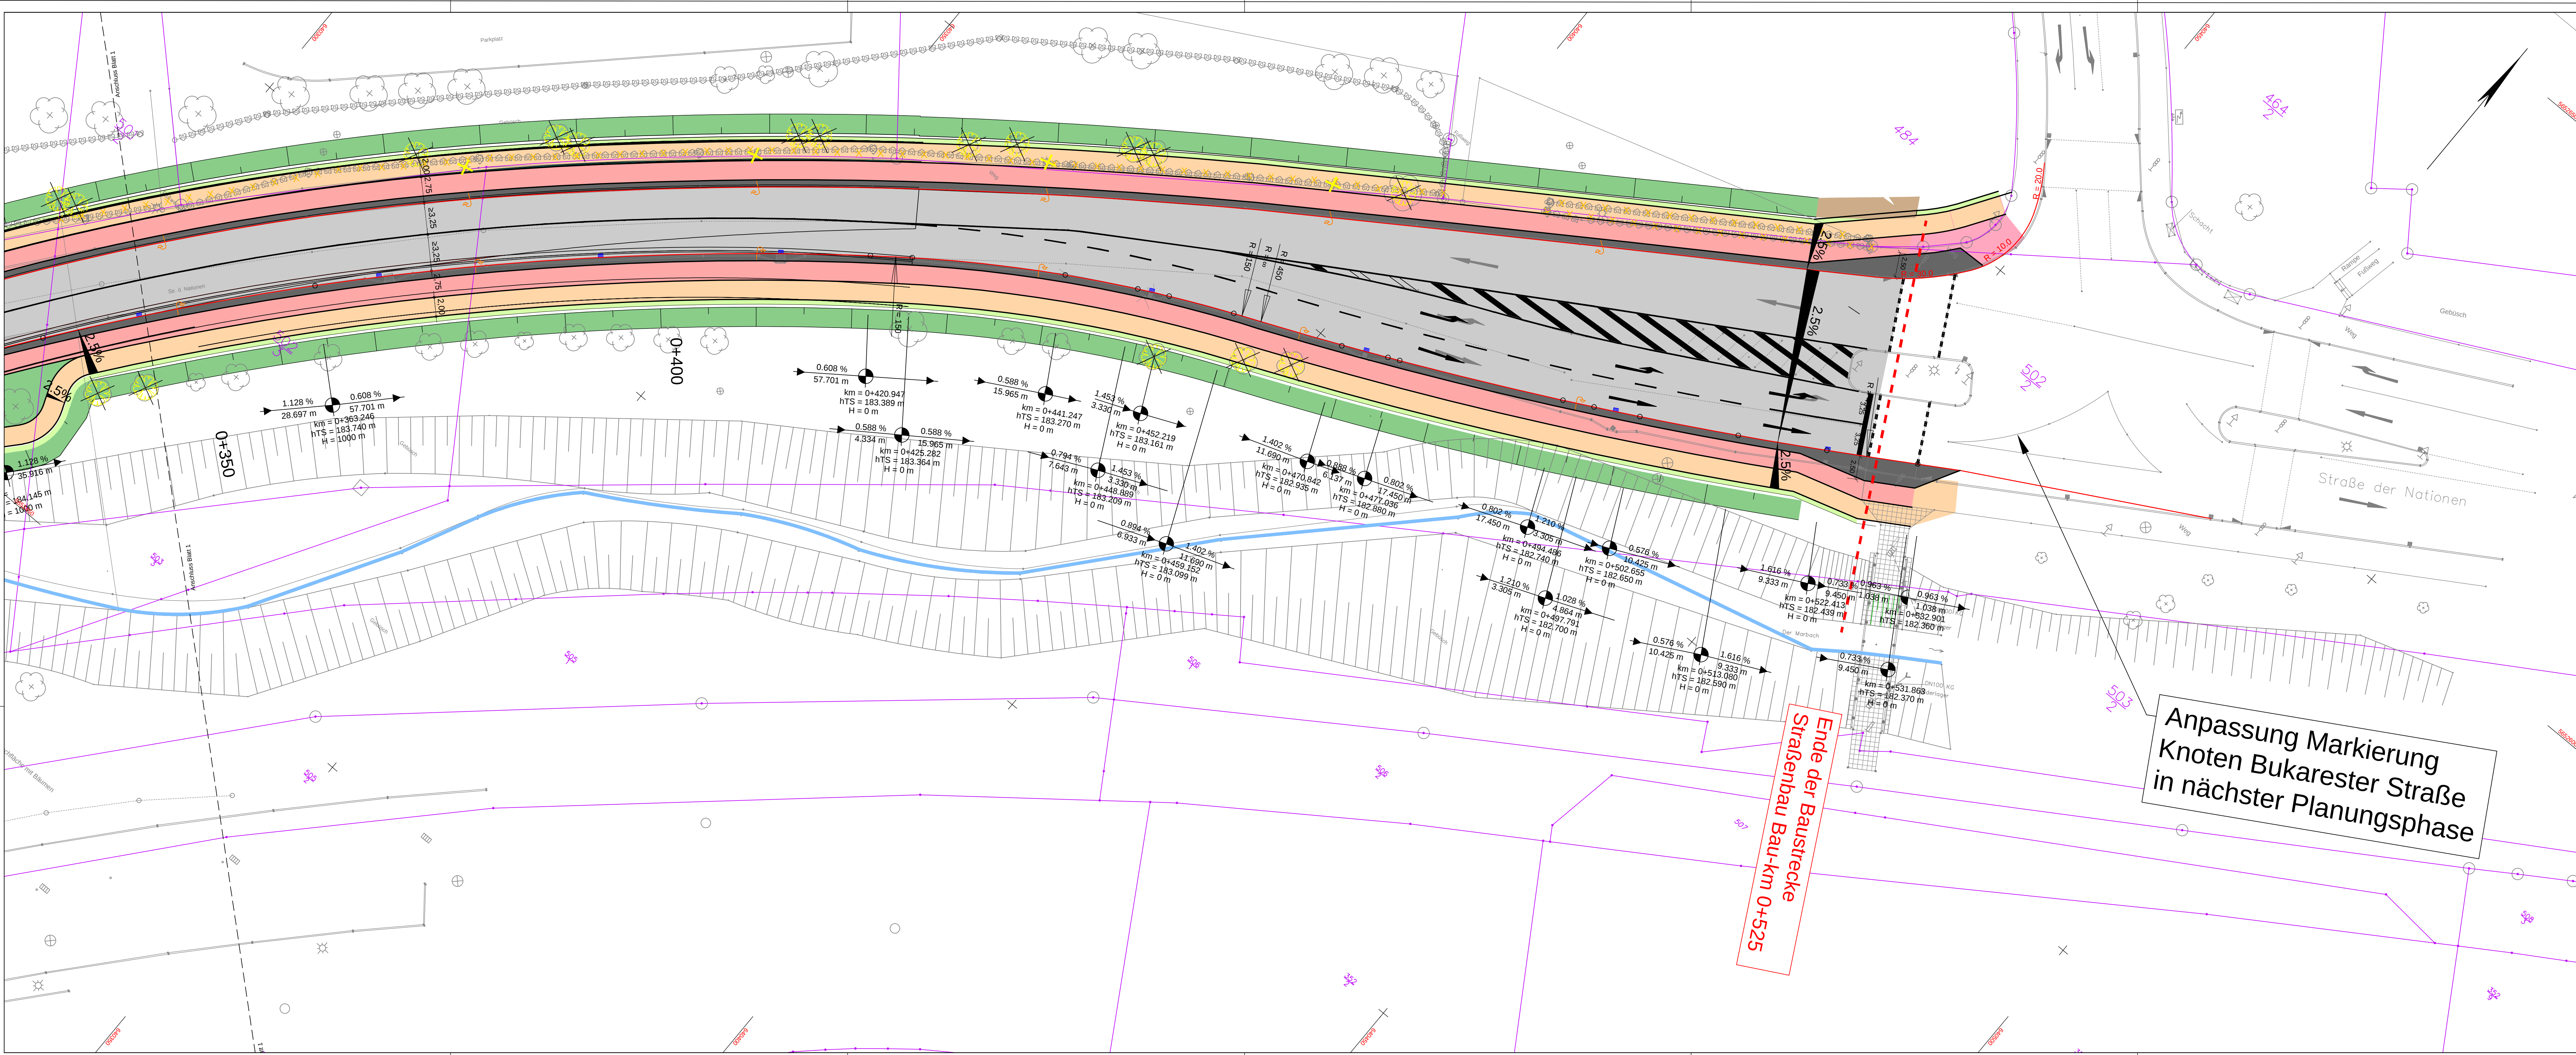

Planung

- Einschnittsböschung
- Fahrbahn mit Achse
- Dammaböschung
- Besondere Bahnkörper
- Mittelinsel /
- Sicherheitsrennstreifen
- Straßennebenfläche
- Gehweg
- gem. Geh- und Radweg
- Radweg
- Mulde
- Brücke (Planung KLEB)
- Tunnel
- Stützwand
- Zaun
- Straßenablauf
- gepl. Gelände / vor. Gelände
- Planung Gleis
- Beleuchtungsmast, geplant

Zeichenerklärung

- Gradientenhochpunkt
- Gradiententiefpunkt
- Neigungsbrechpunkt mit Angabe von Gefälle (-) und Steigung (+) in Prozent, Länge der Gefälle- (Steigungs-) Strecke
- km = 0+0999.631 m
- hTS = 332.953 m
- H = 63.750 m
- f = -0.797 m
- Verwaltung
- Baugrenze
- Flurstücksgrenze mit Flurstücksnummer
- Höhenpunkt
- Abbruch
- Rückbau Brücke
- Baumfällung
- Hecken- und Büsch-Rodung

Markierungen und Beschilderung nur nachrichtlich.

Maßstab: 1 : 250

Höhenbezugssystem: DHHN2016 in NHN Lagebezugssystem : ETRS89 (UTM 32)

Planungsbüro
BERNARD Gruppe ZT GmbH
Scheuer 18
39104 Angermünde
Tel. +49 391 5096239-0
Fax +49 391 5113225
info@bernard-gruppe.com
www.bernard-gruppe.com

Prüfvermerk
bearbeitet 29.10.2025 ScJa
geprüft 29.10.2025 FiFa
Projekt-Nr.: P504099
Blattgröße: 2378x841 (2 m²)

Auftragnehmer
Gustav-Freytag-Straße 29
99096 Erfurt
Tel. 0361/9011330 Fax 0361/9011333
Am Naßtal 4
07751 Jena-Maua
Tel. 03641/5324320 Fax 03641/5324322

	Datum	Zeichen
bearbeitet	April 2025	
gezeichnet	April 2025	
geprüft	April 2025	

1	Änderungen gemäß Stellungnahme vom 2026-01 eingetragen	02.02.26	Schiebe
Nr.	Art der Änderung	Datum	Zeichen

Voruntersuchung

Auftraggeber
Erfurt
SWE EVAG

Unterlage: 05
Blatt: 02.2e
Ausfertigung

Ersatzneubau
Brücken Nordhäuser Straße
Verkehrsanlagen und Technische Ausrüstung

Unterlagenbezeichnung:
Lageplan
Straße der Nationen
Planungsstand E

TVA-Objekt-Nr.: Projekt-Nr. AN: 100.1234.02 Maßstab: 1 : 250

bestätigt:
Erfurt, den

Tiefbau- und Verkehrsamt

Tiefbau- und Verkehrsamt

Für diese Unterlage behalten wir uns alle Rechte vor.
U05_Lageplan-Str_d_Nat-VarE.dwg/LP Straße der Nationen Var E_2.2/06.02.2025/ScJa