


Lageplan Endzustand

M 1:200


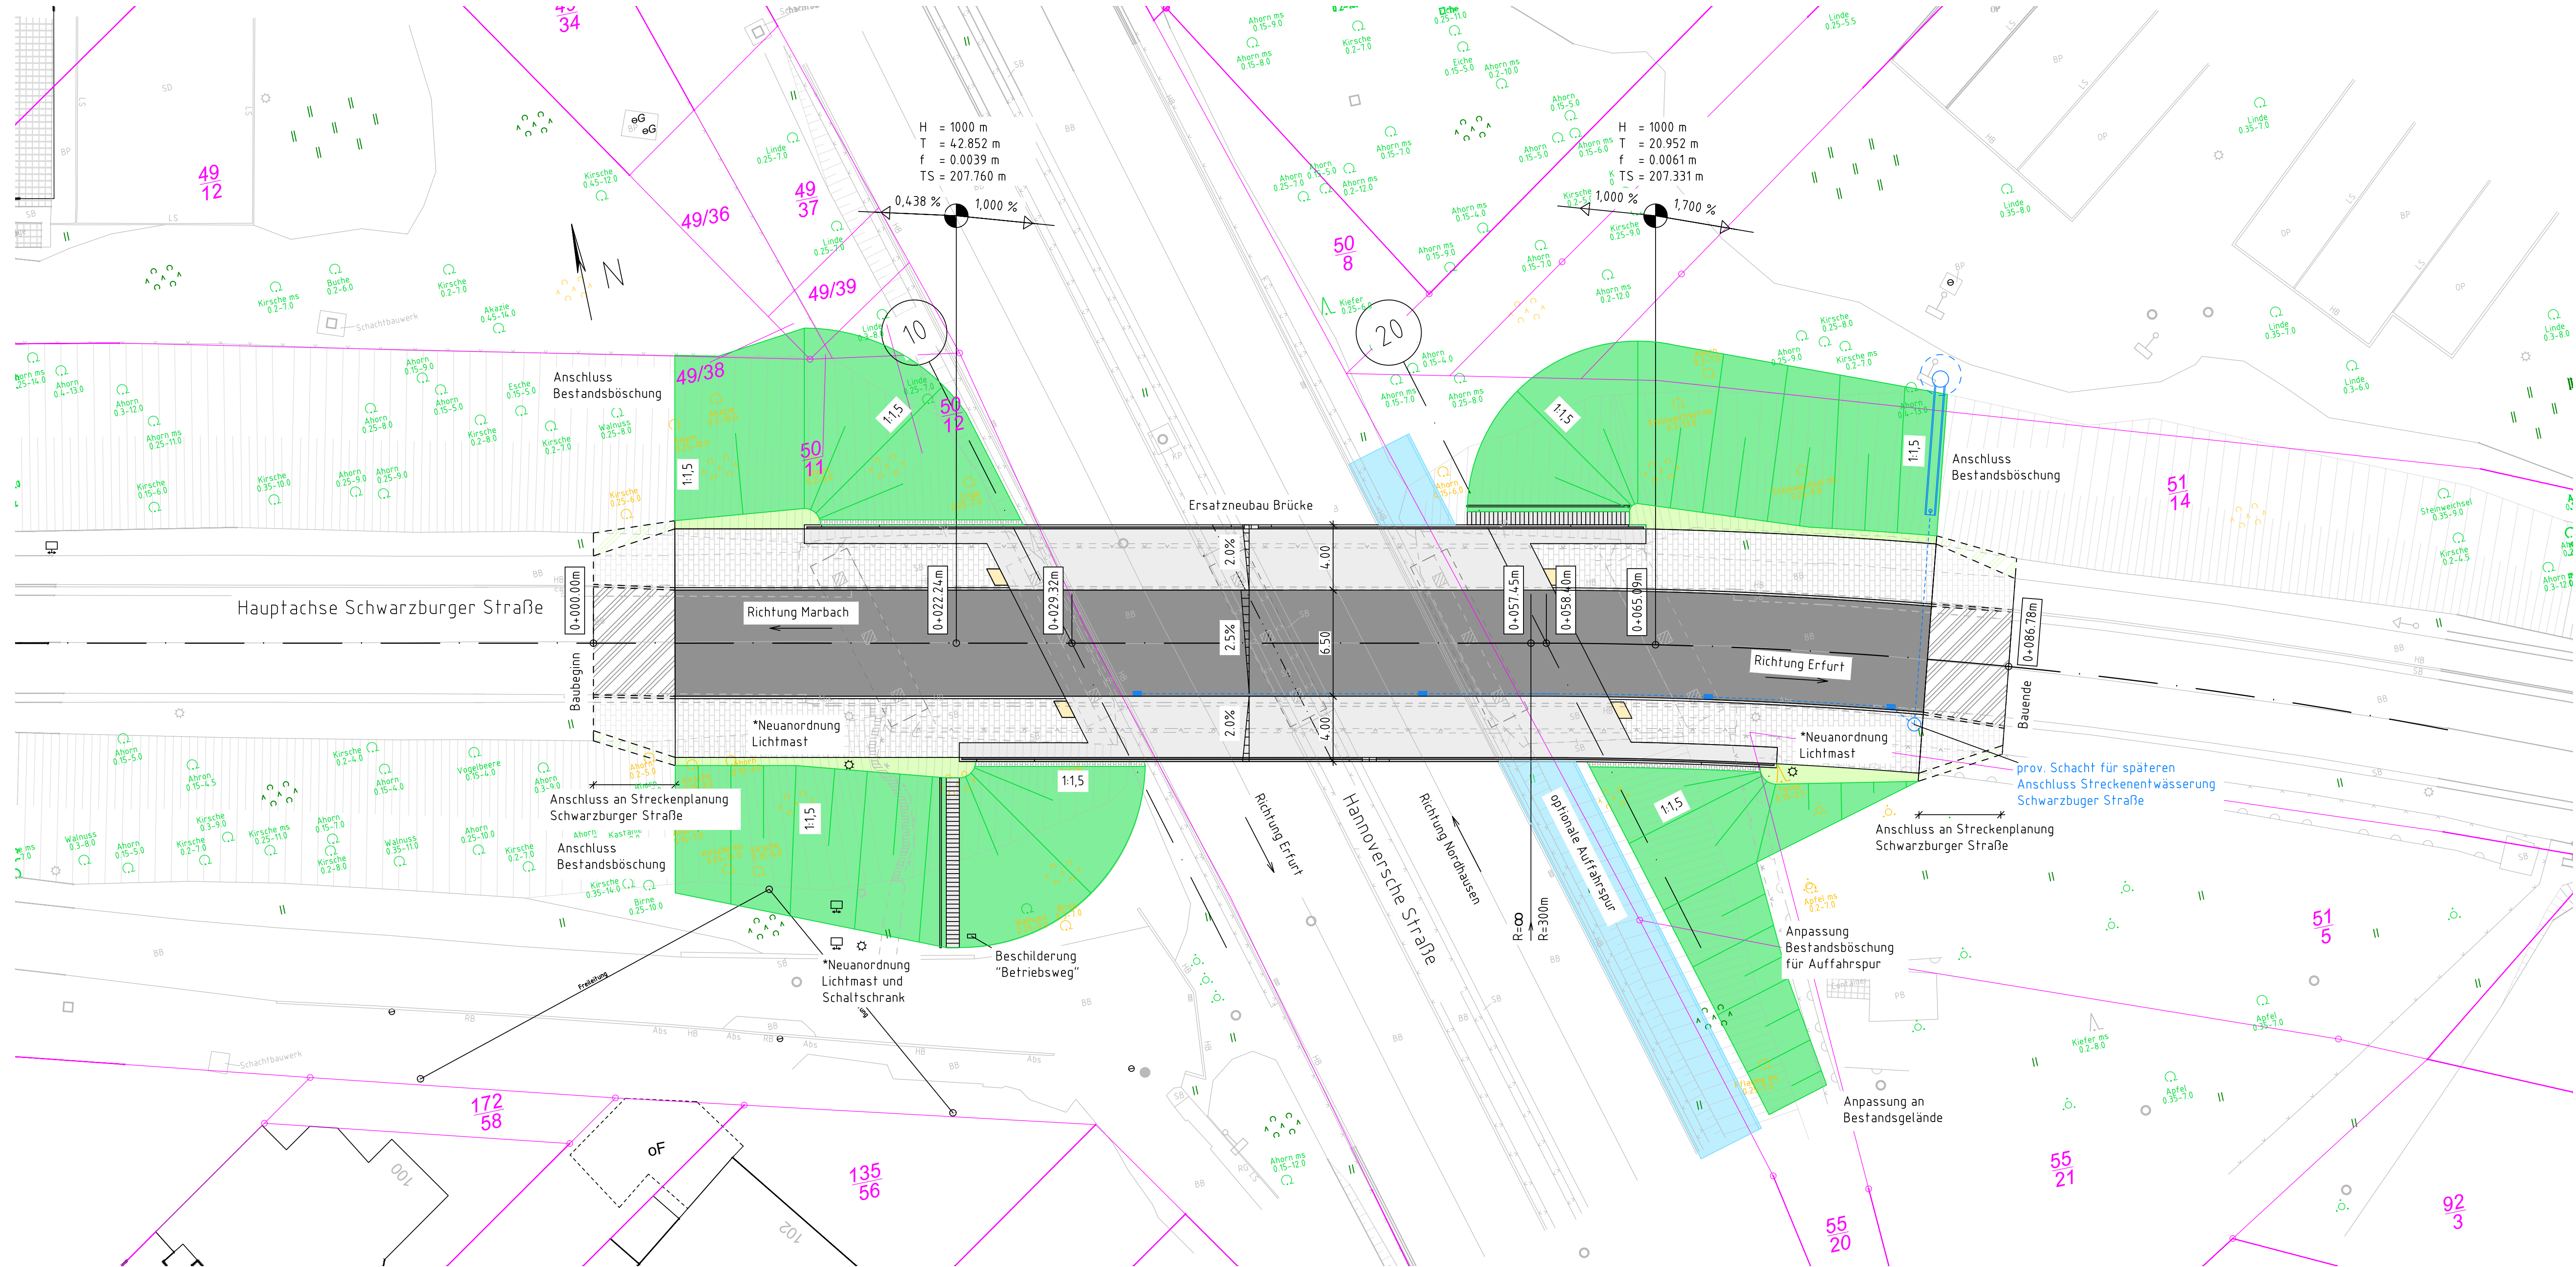


Zeichenerklärung

- Stahlbetonkappen im Rad-/ Gehwegbereich der Brücke
- Geländer auf Brücke
- Asphaltfahrbahn
- Flächenbefestigung Pflasterung
- Bankett
- Böschung
- tangierende Planung Auffahrtspur
- Neubau Strecken- und Bauwerksachse
- Neubau
- Bestand
- Flurstücksgrenze
- Entwässerung mit Straßenablauf

Neigungsbrechpunkte mit Angabe von:

H = XXXX m Ausrundungshalbmesser
T = XX.XXX m Tangentenlänge
f = X.XXX m Stichhöhe
TS = XXX.XXX m Höhe Tangentenschnittpunkt

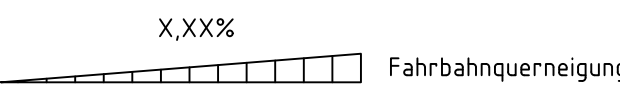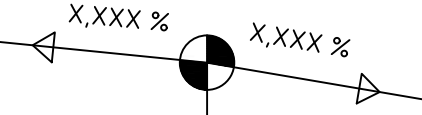


Kastanie 0.2-8.0 Ahorn 0.4-13.0 zu erhaltender/ zu fällender Baum

Kabelzugschacht

*Hinweis: Nachrichtliche Darstellung der Neuordnung von Einrichtungen der Versorgungsträger. Die erforderliche Lage ist mit den Versorgungsträgern im Zuge der Genehmigungsplanung abzustimmen!

Bauwerksdaten

Bauart:	Stahlbeton	Spannbeton	Stahl	Verbund
Einwirkung Verkehrslast	DIN EN 1991-2 LM1, ELM3			
Verkehrskategorie DIN EN 1991-2	4 - örtliche Straße mit geringem LKW-Anteil			
Verkehrsart DIN EN 1992-2/NA	Lokalverkehr			
Klasse Anpralllast Fahrzeugrückhalte-systeme DIN EN 1991-2	hoher Schrammbord + Geländer mit Seil im Handlauf --> keine FRS			
Militärlastklasse STANAG	MLC 30 / 30 - 150			
Einzelstützweiten (⊥)	(m)	29,08		
Gesamtlänge zw. Endauflagern (⊥)	(m)	29,08		
Lichte Weite zw. Widerlagern (⊥)	(m)	26,28		
Kleinste Lichte Höhe	(m)	4,83 m (krit. Punkt Träger 1)		
Kreuzungswinkel	(gon)	70		
Breite zw. Geländern	(m)	14,0		
Brückenfläche	(m²)	407,1		

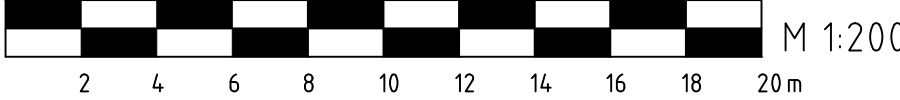

M 1:200

Zugehörige Pläne

Plan-Nr.	Planinhalt
04_01_EP_SQ	Straßenquerschnitt Behelfsumfahrung
05_01_EP_LP	Lageplan Endzustand Ersatzneubau
05_02_EP_LP	Lageplan Bauzustand Behelfsumfahrung
06_01_EP_HP	Höhenplan Behelfsumfahrung
08_01_EP_BW_...	Bauwerkspläne Ersatzneubau
08_02_EP_BW_...	Bauwerkspläne Behelfsumfahrung

Vermessung:	Freiberuflicher Vermessungsingenieur	Björn ten Tusscher
Lagebezug:	ETRS 89	Höhenbezug: DHHN 2016 (NNH)

Entwurfsplanung

Entwurfsbearbeitung:		Blumenstraße 70, Haus 3 99092 Erfurt Tel. 0361/21878312 Fax 0361/21876933		Projekt-Nr. AN: 108/25	
			Datum	Zeichen	
		Bearb.:	12.03.2026	NOe	
		Gez.:	12.03.2026	NOe	
		Gepr.:	12.03.2026	SPr	
Geändert		Datum	Gez.	Geprüft	
a					
b					
c					
d					

Auftraggeber:	Unterlage: 05
Erfurt LANDESHAUPTSTADT THÜRINGEN Stadtverwaltung	Stadtverwaltung Erfurt Tiefbau- und Verkehrsamt Steinplatz 1 99085 Erfurt Tel.: 0361 655 - 0
Blatt-Nr.: 01	
Straßenklasse und Nr.:	Gemeindestraße
Streckenbezeichnung:	Schwarzburger Straße
Gemarkung:	Marbach
TVA-Objekt: 66-9153	

Bauwerk / Baumaßnahme	Datum	Zeichen
Ersatzneubau Brücke Schwarzburger Straße mit bauzeitlicher Behelfsbrücke	Bearb.:	
	Gez.:	
	Gepr.:	
Bauwerks-Nr.: 153		

Plandarstellung:	Lageplan
Lageplan Endzustand Ersatzneubau	Maßstab: 1:200

Aufgestellt:	Geprüft:
Gesehen:	Genehmigt: