

INHALTSVERZEICHNIS ERLÄUTERUNGSBERICHT

	<u>Seiten</u>
1.	Darstellung des Vorhabens 3
1.1	Planerische Beschreibung 3
1.2	Straßenbauliche Beschreibung und Streckengestaltung 4
1.3	Anlagen der Ver- und Entsorgung 6
1.3.1	Aufgabenstellung Abwasser durch den EEB Erfurter Entwässerungsbetrieb: 6
1.3.2	Aufgabenstellung Trinkwasser/Gas/Strom durch SWE Netz GmbH: 7
1.4	Umleitungsführung während der Baudurchführung, Baustraßen 8
1.5	Sonstiges 10
2.	Begründung des Vorhabens 10
2.1	Vorgeschichte Planung, vorausgegangene Untersuchungen und Verfahren 10
2.2	Pflicht zur Umweltverträglichkeitsprüfung 11
2.3	Besonderer naturschutzfachlicher Planungsauftrag (Bedarfsplan) 11
2.4	Verkehrliche und raumordnerische Bedeutung des Vorhabens 11
2.4.1	Ziele der Raumordnung/Landesplanung und Bauleitplanung 11
2.4.2	Bestehende und zu erwartende Verkehrsverhältnisse 11
2.4.3	Verbesserung der Verkehrssicherheit 12
2.5	Verringerung bestehender Umweltbeeinträchtigungen 12
2.6	Zwingende Gründe des überwiegenden öffentlichen Interesses 13
3.	Varianten Verkehrsanlagen/Straßenplanung 13
3.1	Beschreibung des Untersuchungsgebietes 13
3.2	Beschreibung der untersuchten Varianten Verkehrsanlagen/Straßenplanung 16
3.2.1	Variantenübersicht 16
3.2.2	Variante A - Geh-/Radweg Süd; Hanggräben Mitte, Nord 17
3.2.3	Variante B - Geh-/Radweg Nord; Hanggräben Süd, Mitte 24
3.2.4	Variante C - Integrierter Ansatz 28
3.2.5	Variante C - Sonderfall GTS-Nord - Mühlgraben Einziehung Gewässer 39
3.3	Variantenvergleich/Vorzugslösung Verkehrsanlagen 45
3.3.1	Streckenabschnitt GTS - Süd: Station 0+050 bis 0+500 45
3.3.2	Streckenabschnitt GTS - Mitte: Station 0+500 bis 1+350, einschließlich ARH 47
3.3.3	Streckenabschnitt GTS - Nord: Station 1+350 bis 2+250 48
3.4	Vorschlag Vorzugslösung GTS: Station 0+050 bis 2+250 50
4.	Technische Gestaltung der Baumaßnahme GTS/ARH 51
4.1	Ausbaustandard 51
4.2	Bisherige/zukünftige Straßennetzgestaltung 54
4.3	Linienführung 55
4.3.1	Beschreibung des Trassenverlaufs 55
4.3.2	Querschnittsgestaltung 57
4.3.3	Fahrbahnbefestigung, Befestigung Nebenanlagen - Oberbauten 57
4.4	Knotenpunkte, Wegeanschlüsse und Zufahrten 62
4.5	Böschungsgestaltung, Hangsicherung 62
4.6	Ingenieurbauwerke 63
4.7	Lärmschutzanlagen 63
4.8	Öffentliche Verkehrsanlagen 64
4.9	Baugrund/Erdarbeiten 64
4.10	Entwässerung 65
4.11	Straßenausstattung 66

	<u>Seiten</u>
5. Angaben zu den Umweltauswirkungen	66
5.1 Menschen einschließlich der menschlichen Gesundheit	66
5.1.1 Bestand	66
5.1.2 Umweltauswirkungen	66
5.2 Naturhaushalt	66
5.3 Landschaftsbild	67
5.4 Kulturgüter und sonstige Sachgüter	67
5.5 Artenschutz	67
5.6 Natura 2000-Gebiete	67
5.7 Weitere Schutzgebiete	68
6. Maßnahmen zur Vermeidung, Minderung und zum Ausgleich erheblicher Umweltauswirkungen nach den Fachgesetzen	68
6.1 Lärmschutzmaßnahmen	68
6.2 Sonstige Immissionsschutzmaßnahmen	68
6.3 Maßnahmen zum Gewässerschutz	68
6.3.1 Wasserrechtliche Grundlagen:	68
6.4 Landschaftspflegerische Maßnahmen	69
7. Leitungsbestand, Mitwirkungsbedarf, Umverlegungserfordernisse	69
8. Kosten	70
9. Verfahren	70
10. Zusammenfassung	71
 Anlage / 1 /	 Einschätzung der Notwendigkeit von Fahrzeugrückhaltesystemen Variante A (2 Seiten)
Anlage / 2 /	Einschätzung der Notwendigkeit von Fahrzeugrückhaltesystemen Variante C (2 Seiten)

ERLÄUTERUNGSBERICHT

1. Darstellung des Vorhabens 1.1 Planerische Beschreibung

Die Maßnahme erfolgt im Gebiet der LH Erfurt. Ausgangspunkt ist das Erfordernis einer geregelten Schmutzwasserableitung; Mitwirkungserfordernisse von Versorgern sowie Sicherung der Verkehrsanlage im Hang.

Mit der Umsetzung als Komplexmaßnahme ist der Ausbau der K 26 (Geratalstraße/Bischleber Straße) zwischen den Ortsteilen Erfurt-Bischleben und Erfurt-Hochheim zu untersuchen. Teilabschnitte liegen im Ortseingangsbereich der beiden Ortsteile.

Baulastträger/Vorhabensträger:

- Tiefbau- und Verkehrsamt Erfurt (TVA) für:
Straßenbau,
Ingenieurbauwerke (Brücken/Durchlässe, Stützwand),
Straßenbeleuchtung,
Straßenentwässerung und
Abwasserbeseitigung
- Stadtwerke Erfurt (SWE) für:
Trinkwasser, Steuerkabel
Gas, Steuerkabel,
Strom

Die Kreisstraße K 26 erfüllt im vorhandenen Straßennetz die Funktion einer Ortsverbindungsstraße und wickelt regionale, nähräumige Verkehrsströme ab.

Nach RIN /13/, Tab. 4: „Verbindungsfunktionsstufen für Verbindungen“ kann die Zuordnung der vorhandenen und zukünftigen K 26 zu:

- Stufe IV - nähräumig, Einstufungskriterium „Versorgungsfunktion“ (G-GZ) und „Austauschfunktion“ (G-G), d.h. „... *Verbindung von Gemeinden/Gemeindeteilen ohne zentralörtliche Funktion zu Grundzentren und Verbindung zwischen Gemeinden/Gemeindeteilen ohne zentralörtliche Funktion ...*“ /13/

erfolgen.

Nach RIN /13/ Bild 6: „Kategoriengruppen der Verkehrswege für den Kfz-Verkehr“ ist die K 26 als Landstraße (LS) außerhalb bebauter Gebiete zu beschreiben.

Mit Tabelle 5: „Verknüpfungsmatrix zur Ableitung der Verkehrswegekategorien für den Kfz-Verkehr“ /13/ ergibt sich als Kategorie: LS IV

Als besonderes Merkmal ist die Anbindung von Privatgrundstücken und Garagenzufahrten an die K 26 außerhalb der Ortsteile zu benennen.

Die zulässige Höchstgeschwindigkeit ist auf 60 km/h beschränkt.

Auch zukünftig ist das Verkehrsaufkommen über die K 26 abzuwickeln. Schwerlastverkehr in Form von Sondertransporten ist im Einrichtungsverkehr zu gewährleisten, da dieser Fall nur selten vorkommt und dem Ist-Zustand entspricht.

Sondertransporte erfordern eine entsprechende verkehrsrechtliche Regelung und Genehmigung.

Zum Planungsbereich GTS gehört die Anliegerstraße „Am Roten Hof (ARH)“, die als Mischverkehrsfläche der Erschließung von Wohngrundstücken dient und die Erreichbarkeit von 2 Kleingartenanlagen als 2. Zufahrtmöglichkeit gewährleistet. Sie ist öffentlich gewidmet und unterliegt in ihrer Zuständigkeit dem TVA bis zum BW 191.

Der Abschnitt oberhalb BW 191 bzw. Zufahrt zu Nr. 5, 6 ist nicht Bestandteil der Vorplanung Straßenbau.

1.2 Straßenbauliche Beschreibung und Streckengestaltung

Der Planungsbereich erstreckt sich auf rd. 2.250 m Länge. Der Fahrbahnbestand weist eine Ausbaubreite von i.M. 5,75 - 6,30 m auf. 6 Haltestellen des ÖPNV sind im Planungsbereich vorhanden und entsprechend heutiger Erfordernisse und Standards umzubauen.

Die Umleitungsführung während der geschätzt mindestens 2-jährigen Bauzeit der Geratalstraße/Bischleber Straße ist zu konzipieren.

Für die Bearbeitung und Beschreibung finden folgende Kürzel für die Straßen Anwendung:

- GTS Geratalstraße/Bischleber Straße
- ARH Am Roten Hof
- ZKH Zum Kalkhügel
- AEB Am Elsterberg
- WAW Wasserweg
- BAS Bachstelzenweg

Zum Ansprechen der Maßnahmen und Beschreiben wurde der Bereich in folgende Planungsabschnitte untergliedert:

- GTS Süd: Station 0+050 bis 0+500
- GTS Mitte: Station 0+500 bis 1+350, einschließlich ARH
- GTS Nord: Station 1+350 bis 2+250

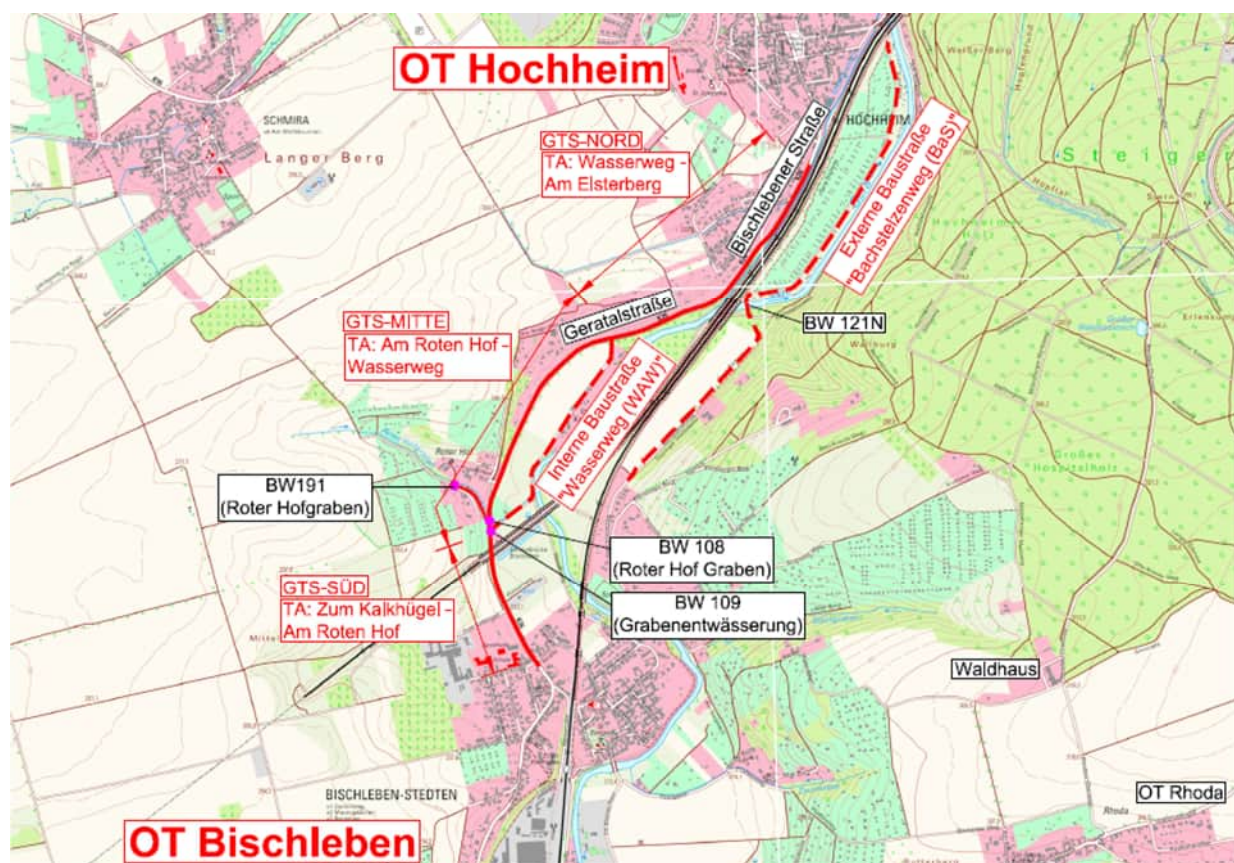


Abb.: 1: Übersicht Planungsraum und Teilbereiche

Planungsgrenzen/Baugrenzen:

Der Abschnitt 0+050 (nach Einmündung Adolf-Herzer-Straße, OT Bischleben) bis 0+500 Roter Hofgraben ist planungsseitig zu bearbeiten. Die Entscheidung zur baulichen Umsetzung fällt zu einem späteren Zeitpunkt.

Der Abschnitt 0+500 bis 2+250 ist gemäß Aufgabenstellung sowohl Planungs- als auch Ausbaubereich der Maßnahme.

Ingenieurbauwerke

Brückenbauwerke und/oder Durchlässe

Im gesamten von der Baumaßnahme betroffenen Bereich sind nachfolgende Brückenbauwerke und Durchlässe bzgl. Instandsetzung oder Neubau zu betrachten:

- | | |
|-------------------------|---|
| - Geratalstraße (GTS): | Bauwerk BW 108 (Roter Hof Graben) - St 0+550,
Bauwerk BW 109 (Grabenentwässerung) - St 0+520 |
| - Am Roten Hof (ARH): | Bauwerk BW 191 (Roter Hofgraben) - Zufahrt Nr 5a |
| - Bachstelzenweg (BAS): | Bauwerk BW 121N (Radwegbrücke) in BAS |

Die Bauwerke BW 108, 109 und 191 werden in Unterlage 15.1 bis 15.3 der Gesamtunterlage behandelt. Das Bauwerk BW 121 wird in der gesonderten Dokumentation und Unterlage 15 zum Bereich BAS - Bachstelzenweg betrachtet und ist nicht Gegenstand der vorliegende Vorplanungsunterlage

Stützbauwerke/Hangsicherung

Es sind Hangsicherungsmaßnahmen im Bereich der GTS erforderlich.

Die Variantenuntersuchung zur Hangsicherung auf der Gewässerseite/Richtung ICE-Trasse (östlich der Geratalstraße) befindet sich im Abschnitt GTS Nord - Straßenstation 1+725 bis 1+960 - und wird im Unterlage 15.4 der Gesamtunterlage behandelt.

Weitere Hangsicherungen betreffen die hangaufwärts liegenden Bereiche westlich der GTS im Abschnitt GTS Nord - Straßenstation 1+730 bis 2+090 in Variante A bzw. bis 2+125 in Variante B. Eine Beschreibung der möglichen baulichen Ausführungen (Hangsicherung H1 bis H5) sind im Punkt 4.5 - Böschungsgestaltung, Hangsicherung, im Punkt 3 Varianten Verkehrsanlagen/Straßenplanung des Erläuterungsberichtes, den Lageplanunterlagen und der Querschnittszeichnung GTS 14.4 - Hangsicherungsmaßnahmen dargestellt.

Für die Variante C sind die hangaufwärts erforderlichen Sicherungsmaßnahmen durch L-Elemente geplant und den entsprechenden Lageplan- und Querschnittszeichnungen (gekennzeichnet durch „C“ in der Blatt-Nr.) entnehmbar.

Ein Baurechtsantrag für Stützwände ist erforderlich; Bauvoranfrage bzw. Konsultation im Bauamt sind jedoch erst in den Planungsphasen Entwurfsplanung/Genehmigungsplanung eingeordnet.

Die Streckenführung der GTS unterliegt topografischen Zwängen - Einordnung in Hanglage, die auch zukünftig zu berücksichtigen ist.

Der Abschnitt ist, gemessen an ihrer Einordnung in das Straßennetz, stark frequentiert und durch Kfz-Verkehr geprägt. Eine aktuelle Verkehrszählung steht zur Verfügung

Für die Planung stehen die öffentlichen Flurstücke zur Verfügung; Grunderwerb sollte wenn möglich vermieden werden.

Die derzeitigen Verkehrsströme sollen auch zukünftig über den Streckenabschnitt realisiert werden. Eine Betrachtung des Fußgänger- und Radverkehrs soll in einer Variantenuntersuchung erfolgen.

1.3 Anlagen der Ver- und Entsorgung

1.3.1 Aufgabenstellung Abwasser durch den EEB Erfurter Entwässerungsbetrieb:

Es ist vom Ausbau eines Trennsystems auszugehen, ein Schmutzwasserkanal von etwa 1.600 m Länge in 2 Abschnitten wird beschrieben und dient dem Anschluss der an der Geratalstraße angrenzenden Wohngrundstücke an vorhandene Hauptsammler des städtischen Netzes.

In einem weiteren Abschnitt wird die Prüfung auf Außengebietswässer sowie anfallenden Niederschlagswässern auf Wohngrundstücke gefordert. Das Erfordernis eines Regenwasserkanals ist zu prüfen.

Die Planung der Abwasserentsorgung wird in separater Unterlage für den Erfurter Entwässerungsbetrieb zusammengestellt und hier nur nachrichtlich dargestellt.

Schmutzwasserentsorgung

Prinzipiell ist im Abschnitt GTS die benannte Verlegung eines SW-Kanals DN 200 Stz im gesamten Bau- raum machbar, die anzuschließenden Grundstücke werden nach Bereitstellung der Bestände durch den AG einschließlich erforderlicher Auszüge aus Hausakten zu befestigten Flächen sowie Unterlagen zu vorhandenen Gruben beplant und angeschlossen werden können.

Nach Feststellung der Anzahl anzuschließender Grundstücke erfolgt eine Begehung gemeinsam mit Abteilung Anschlusswesen (in späterer Planungsphase).

Anschlüsse werden nach technischem Erfordernis, wirtschaftlicher Ausbildung prinzipiell bis Grundstücksgrenze und infolge der Hangsituation mit Revisionsschacht auszuführen sein.

Die zahlreich vorhandenen Hinterliegergrundstücke müssen entweder nach Thüringer Nachbarschaftsrecht eine Einigung mit dem zu querenden Grundstück erzielen oder sind nicht anschließbar.

In den koordinierten Lageplänen sind der Schmutzwasserkanal und zugehörige Hausanschlüsse dargestellt, Anschlussbegehungen haben noch nicht stattgefunden.

Sonderfall Kleingartenanlagen KGA: Die Ausbildung des SW-Kanals erfolgt nur in den Grenzen der Gesamtbaumaßnahme, eine Anschlussmöglichkeit bei zukünftiger Straßenbaumaßnahme in Verlängerung des Stiches Am Roten Hof wird durch Anschlussmöglichkeit DN 200 an Übergabeschacht realisiert.

Sonderfall sonstige Grundstücke: Liegen aktuell nicht bebaute Grundstücke im Trassenbereich, so soll hier die Vorverlegung eines Abzweiges erfolgen. Detailabstimmungen mit AG finden im Zuge der Entwurfsplanung/Genehmigungsplanung statt.

Außengebietsentwässerung

Der EEB ist grundsätzlich für Grundstücke im Siedlungsbereich/Innenbereich zuständig. Außengebietswässer mit zugehörigen Gräben sind im Zuständigkeitsbereich der Stadt Erfurt, des Gewässerunterhaltungsverbandes.

Oberflächenwasserentsorgung Straße:

Nach Mitteilung der UWB ist infolge des Nichtvorhandenseins von Trinkwasserschutzzonen (TWSZ) kein Ausbauerfordernis nach RiStWag für die Straße gegeben. Damit erfolgt soweit möglich keine Fassung der Wässer, sondern breitflächige Versickerung über Bankett/Böschung bzw. Ableitung/Versickerung über beidseitige Gräben und Mulden.

Im Bereich der geplanten Stützwand (Hangsicherung östlich der GTS, St. 1+750 - 1+905 in Var. A/B bzw. 1+725 bis 1+960 in Var. C) kann technisch die Fassung mit Straßenabläufen, Schleppleitung und Einleitung in die Gera erforderlich werden.

Unter dem hangseitigen Graben westlich der GTS wird eine leistungsfähige Dränage anzuordnen sein. Die benannten Entwässerungseinrichtungen sind der Straße und damit dem Straßenbaulastträger zuzuordnen. Eine Detailausbildung mit eventuellen Einleitstellen in ein Gewässer - z.B. Mühlgraben - erfolgt im Zuge der Entwurfsplanung.

Einleitungen von privaten Grundstücken führen zur Übertragung der Zuständigkeit auf den Entwässerungsbetrieb für den betroffenen Abschnitt beispielsweise von Mulden / Rigolen.

Oberflächenwässer von Privatgrundstücken:

Die vorhandenen Privatgrundstücke sind mit geringer Dichte bebaut, die befestigten Anteile sind zwischen 5 und 10 % der Flächengröße zu veranschlagen. Im Bestandszustand erfolgt eine breitflächige Versickerung auf den Grundstücken bzw. bei den Garagen unmittelbar an Grundstücksgrenze zur Straße der freie Auslauf in den vorhandenen Straßengraben/Straßenbegleitgrün. Gleiches gilt für die Zufahrten.

Mit Bestandsänderung muss die technische und rechtliche Regelung erfolgen.

In der Konsequenz wird festgestellt, dass bei Fehlen von Versickerungsgenehmigungen entweder von den Privatflächen Anträge auf Befreiung vom Anschluss- und Benutzungszwang und Versickerung des Oberflächenwassers in den Grundwasserkörper bei der UWB beantragt werden muss oder vom Entwässerungsbetrieb eine Entsorgungsmöglichkeit der Grundstücke analog der Schmutzwasseranschlüsse erfolgen muss.

Für die hinten liegenden Grundstücke muss die privatrechtliche Einigung zwischen den Grundstücksnachbarn nach Thüringer Nachbarschaftsgesetz erfolgen, diese Regelungen sind im Zusammenhang mit dem Planungsauftrag nicht herbeizuführen.

Grundsätzlich stehen damit im Rahmen der Vorplanung die Alternativen:

- a) Neubau RW-Kanal mit Direkteinleitung in die Gera und
- b) Neubau/Übernahme hangseitiger Graben mit Ausleitung in die Gera über separaten Anschlusskanal, z. B. im Bereich Wasserweg - West zur Gera zur Disposition.

Im Fall der technisch sinnvollen und wirtschaftlich vernünftigen kombinierten Lösung der Nutzung des hangseitigen Grabens sowohl für die Straßenentwässerung als auch als Vorflut für die hangseitig gelegenen Wohngrundstücke ist die detaillierte Abstimmung zwischen Straßenbaulastträger und Entwässerungsbetrieb bezüglich Investitionskosten und späteren Unterhaltungskosten erforderlich und herbeizuführen.

Hausanschlussbegehungen:

Die Organisation mit Anschreiben und Terminvereinbarung erfolgt über den EEB Erfurter Entwässerungsbetrieb. Die zeitliche Einordnung erfolgt durch den EEB Erfurter Entwässerungsbetrieb.

Je Grundstück wird ein Begehungsprotokoll mit Planauszug und Dokumentation der Abstimmung erstellt.

1.3.2 Aufgabenstellung Trinkwasser/Gas/Strom durch SWE Netz GmbH:

Mitwirkung Trinkwasserversorgung:

Es sind die Mitwirkungen für den vollständigen Ersatzneubau der Hartwasserleitungen zum HB Steiger und zum HB Marbach je in DN 400 GGG im Straßenraum erklärt worden. Die Einbindungen erfolgen in vorhandene Bestände, die vorhandenen Altleitungen DN 350 GG und DN 500 GG müssen im Baufeld nahezu vollständig rückgebaut werden und sind zu entsorgen. Hintergrund sind die Zwänge aus der Querprofilzuordnung mit zusätzlicher Anordnung des Ersatzneubaus Gasleitung, eines Schmutzwasserkanals sowie des Hanggrabens mit zugehöriger Dränage.

Signalkabel für ThüWa sind auf getrennten Trassen im Bereich Wasserweg und östlicher Einbindung zur Pumpstation Bischleben zu führen. Im Bauabschnitt Geratalstraße GTS-Nord (Station 1+350 Wasserweg bis 2+150 Elsterberg) erfolgt die Einordnung der Signalkabel in die Geratalstraße. Vorzugsweise sollen Glasfaserkabel in Schutzrohr DN 100 PE-HD eingezogen werden, Umbindungen auf bestehende Kupferkabel sowie bauprovisorisch können als Kupferkabel realisiert werden.

Für die Trinkwasserleitung wird folgendes vorläufig festgelegt:

- zugfeste Verbindungen in nahezu allen Bereichen,
- Überdeckungen zwischen 1,4 und 1,8 m zulässig,
- bautechnische Befahrbarkeit der neu hergestellten Trasse für weitere Verlegeleistungen muss gesichert werden,
- Detailplanungen für Umbindungen sind zu realisieren, Rückbauleistungen für Altmaterial sind mit Rohrschnitt, Transport und Entsorgung vorzusehen, der Erdbau im jeweiligen Raum wird dem zukünftigen Versorgungsträger - hier EEB und TVA - zugeordnet.

Im Bereich der geplanten Stützwand (GTS-Nord) wird vom SWE ThüWa geprüft, inwieweit eine Bypassleitung DN 200/250 PE-HD mit/ohne Beschleunigerpumpwerk für die Baufreiheit zum Voraushub Stützwand realisiert werden kann. Eine Störung des Baugrundes zwischen beiden Hauptwasserleitungen ist sehr riskant und lässt Rohrbrüche wahrscheinlich werden.

Gasversorgung:

Die SWE Netz, Sparte Gas hat im Abschnitt GTS-Mitte und GTS-Nord - Station 0+530 (Am Roten Hof) bis Station 2+130 (Am Elsterberg) Mitwirkungsbedarf. Für die Transportleitung Hochdruck DN 200 St PN 4 ist der vollständige Ersatzneubau im vorgenannten Bereich entlang der Hauptbaumaßnahme geplant.

Das Erfordernis von KKS und dessen Ausbildung wird von SWE Netz geprüft und mitgeteilt. Signalkabel für Gas sind sohlgleich unmittelbar neben dem Medienrohr - hier talseitig - einzuordnen. Kabelschächte werden nur als Ausnahme vorgesehen.

Für das Bauregime und die zeitliche Einordnung gilt, dass eine Herausnahme der GHD 200 St PN 4 aus dem Netz nur in der Sommerperiode von April bis Oktober möglich ist. Hier erfolgt die Bypassversorgung über Möbisburg. In der Heizperiode Oktober bis März ist die Anlage unter Betrieb zu halten. Damit können für die Neuverlegung der Gasleitungen nur die Sommermonate je Abschnitt genutzt werden.

Im Bereich Roter Hof sind Niederdruckleitungen zur Versorgung vorhanden. Diese dürfen möglichst nicht im Betrieb gestört werden, Umverlegungen sind möglichst zu vermeiden.

Energieversorgung:

Nach gegenwärtigem Kenntnisstand sind für SWE Netz, Sparte Strom keine Mitwirkungsleistungen absehbar. Gegebenenfalls wird im Bereich Wasserweg bei entsprechenden weiteren Verlegungen von Anlagen Dritter, wie Telekom, Breitband etc., eine Mitwirkung für den Ersatz der Niederspannungs-Freileitungen erfolgen. Die Entscheidung hierzu behält sich SWE Netz, Sparte Strom vor.

1.4 Umleitungsführung während der Baudurchführung, Baustraßen

Im Zusammenhang mit dem Ausbau der Hauptbaumaßnahme Geratalstraße zwischen OT Bischleben und OT Hochheim sind 2 Teilabschnitte GTS-Mitte und GTS-Nord (einschließlich GTS-Süd) nacheinander zu realisieren.

Für den ÖPNV, Rettungsfahrzeuge und Stadtwirtschaft wird eine externe Baustraße Bachstelzenweg (BAS) zur Verfügung stehen.

Baustraßen:

- Interne Baustraße: Bereich Wasserweg für die komplexe Baumaßnahme GTS-Mitte und ARH;
- Externe Baustraße: Bachstelzenweg bzw. TW-Schutzstreifen zwischen Bachstelzenweg und ICE-Trasse bis ICE-Brücke Einmündung Poststraße (separate Planunterlage)

Interne Baustraße - Wasserweg: Dieser Abschnitt ist bezüglich Verkehrsführung, ggf. anteilige Ertüchtigung im Zusammenhang mit der Realisierung des Bauabschnittes GTS-Mitte zwischen Station 0+500 und ca. 1+350 zu behandeln.

Grundsätzlich wird das Erfordernis zur Nutzung des Wasserweges parallel der GTS für den auszubauenden Abschnitt bestätigt.

Auf Basis von Schleppkurvenentwicklung wurden zwei Ausweichstellen mit einem Bushalt und zugehörigem Rechts-/Grunderwerb erstellt (siehe Punkt 16.9, Lageplan WAW 3.4-1 und Grunderwerbspläne WAW 10.1-1/WAW 10.1-2 und Liste Grunderwerb WAW 10.2 der Gesamtunterlage).

Alternativ ist die Anordnung von Ersatzhaltestellen („Wasserweg“) in der GTS nordöstlich der Einmündung Wasserweg zu prüfen und bei Eignung zu bevorzugen. Der Vorschlag ist in der Lageplanunterlage 3.4-1C dargestellt.

Die Sicherstellung privater Flächen für Ausweichstellen - der Bestand weist lediglich 4 m befestigte Fahrbahnbreite auf - kann sich schwierig gestalten und ist über den AG abzuklären.

Externe Baustraße - Am Bachstelzenweg: Im Zusammenhang mit der Realisierung des Abschnittes Geratalstraße zwischen Station 1+300 bis 2+250 ist infolge Vollsperrung eine externe Baustraße entlang der Trassenführung des Bachstelzenweges mit Ersatzneubau der Radwegbrücke zur Traglasterrhöhung auf 30 t und Ausbau einer bituminös befestigten Baustraßenverbindung parallel zur KGA Am Bachstelzenweg im Bereich des OT Erfurt-Hochheim bis ICE-Brücke Poststraße erforderlich. Dieser Maßnahme ist nicht Bestandteil der vorliegenden Vorplanungsunterlage und wird gesondert übergeben.

Lokales Verkehrsführungskonzept:

Grundsätzlich wird davon ausgegangen, dass der Individualverkehr auch nicht über den „Wasserweg“, sondern über externe Straßenverbindung Möbisburg-Rhoda-Hubertus geführt wird. Damit würde am Wasserweg selbst ÖPNV, Stadtwirtschaft, Rettungs- sowie Anliegerverkehr zuzüglich eines Anteils Schleichfahrten zu erwarten sein. Beidseitige Ampelaufstellung mit Bevorrechtigung/Signalübertrag für Busse können realisiert werden.

Der Individualverkehr darf den Wasserweg im Einbahnverkehr stadteinwärts nutzen, damit kann ÖPNV stadteinwärts mitfließen und stadtauswärts ab Hochheim durch Signalanforderung die Durchfahrt Wasserweg frei schalten.

Umleitungsvorschlag für Individualverkehr:

Gemäß bisheriger Grundsatzfestlegung wird der Individualverkehr des OT Bischleben separat großräumig für den Gesamtbaubauzeitraum umgeleitet, die Nutzung des Wasserweges kann stadteinwärts gestattet werden.

TA 1 Am Roten Hof bis Wasserweg - Station 0+500 bis 1+1350:

Der Ausbauabschnitt kann bei Verbreiterung halbseitig gesperrt bzw. errichtet werden.

Für diesen Abschnitt wird der „Wasserweg“ (WAW) als Umleitungslösung, ggf. bei Verfügbarkeit mit Anschluss an den Bedienweg der ICE-Brücke genutzt. Die ca. 800 m lange Strecke wird für den Individualverkehr jedoch als Einrichtungsverkehr in Richtung stadteinwärts und geregelt über Ampelanlage belegt.

In Gegenrichtung wird der ÖPNV per Anforderung eine Vorrangschaltung erhalten, das Anforderungssignal kann ab Verknüpfungspunkt Hochheim unter Berücksichtigung zu erwartender Räumzeit von ca. 80 s für die Baustelle angefordert werden.

Damit wäre der Wasserweg im Umleitungskonzept wie folgt einzuordnen:

- Richtung stadteinwärts: ÖPNV/Rettungsdienste + Individualverkehr in überwiegender Grünphase;
- Richtung stadtauswärts: ÖPNV/Rettungsdienste.

Eine parallele Freigabe einer evtl. zuvor hergestellten Baustraße BAS für den gegenläufigen Einrichtungsverkehr muss aus Gründen der hohen Verkehrsbelastung, des Konfliktpotentials mit dem Radverkehr im Brückenbereich sowie dem Problem der Umstellung zum TA 2 ausgeschlossen werden.

TA 2 Wasserweg bis Am Elsterberg - Station 1+350 bis 2+250 und Externe Baustraße BAS:

Die externe Baustraße BAS wird ausschließlich für ÖPNV, Rettungsfahrzeuge und Stadtwirtschaft im Zwei-Richtungs-Verkehr freigegeben. Die Verhinderung des Individualverkehrs erfolgt bspw. durch Elektropoller am Brückenbauwerk Radwegbrücke BW 121N und entsprechende Ausschilderung.

Folgende Hinweise werden gegeben:

- Optionale Umwidmung BAS Süd zur Anliegerstraße:
- Ertüchtigung „Auf der Gebind“: Nach Aussage Abt. Straßenunterhaltung ist der Abschnitt Auf der Gebind im OT Bischleben vor Nutzung durch Busverkehr hinreichend zu ertüchtigen.
- Bus-Schleppkurvennachweis Hochheimer Platz: Die Abbiegeverhältnisse der Einmündung Poststraße/Hochheimer Platz (nach links) zum Verknüpfungspunkt sind nachzuweisen, ggf. ist Aufweitung vorzusehen - Gegenstand Entwurfsplanung.

Verbindungsstraße Möbisburg-Waltersleben:

Die grundsätzliche externe Umleitungsführung des Individualverkehrs muss über die Haupttrasse Bischleben-Möbisburg-Rhoda-Hubertus-B4 erfolgen. Hinsichtlich Schwerlastverkehr durch LKW ist eine großräumige Umleitung aus/nach Richtung West über Neudietendorf/Gamstädt vom TVA abzuklären.

Für die Verbindungsstraße Möbisburg-Waltersleben wird folgendes festgestellt:

- ein Einrichtungsverkehr außerorts ist nicht sinnvoll;
- jeweils beidseits in den OT vorhandene Engstellen können nicht beseitigt werden, der Begegnungsverkehr LKW/LKW ist nicht sicherstellbar;
- LKW-Nutzung führt sehr wahrscheinlich zum Ausbaurfordernis nach RiStWag und damit grundhaftem Ausbau;
- Querschnittsausbildung für Begegnungsfall PKW/LKW ohne Grunderwerb fraglich;
- Ausbau im LSG erfordert UVP und entsprechenden Planungsvorlauf/grundhaften Ausbau und damit Zeitaufwand;

Zur Sicherstellung des aktuell zwischen Möbisburg und Waltersleben vorhandenen Individualverkehr und zur Havarieabsicherung für die Hauptumleitungsachse Möbisburg - Rhoda-Hubertus soll der Ausbau der Verbindungsstraße geprüft werden und vorzugsweise auch erfolgen, da die Straße technisch verschlissen ist.

1.5 Sonstiges

Kampfmittelbelastung ist für die Gesamtmaßnahme zu prüfen. Für die Abschnitte wurden Vorabstellungen vom Sachverständigenunternehmen Tauber eingeholt.

Es liegen Angebote für Luftbilddauswertung vor, die Beauftragung erfolgt durch den Bauherren.

2. Begründung des Vorhabens

2.1 Vorgeschichte Planung, vorausgegangene Untersuchungen und Verfahren

Im März 2023 wurde durch das Planungsbüro Poch+Zänker GmbH, Nonnenrain 3, 99096 Erfurt eine Studie im Auftrag des TVA Erfurt erstellt. Initiiert durch die Abwasserbeseitigungskonzeption des Entwässerungsbetriebes der Landeshauptstadt Erfurt mit dem Erfordernis des Kanalanschlusses der Siedlungsbereiche „Am Roten Hof“ zwischen den Ortsteilen Erfurt-Bischleben und Erfurt-Hochheim wird zur Trassierung des Anschlusskanals im Rahmen der sich dadurch abzeichnenden Mitwirkungen Dritter ein Komplexbauvorhaben in der Geratalstraße zwischen den OT Bischleben und Hochheim auf einer Gesamtausbaulänge von ca. 1,75 km Länge erforderlich.

Die Mitwirkungen umfassen die Neuverlegung von Trinkwasserleitungen DN 300 GGG und DN 500 GGG, Neuverlegung von Gasleitungen DN 200 St, Neuverlegung verschiedener Kabel und grundhaften Straßenausbau der Hauptverbindungsstraße einschließlich zugehörigen Maßnahmen der Hangsicherung mit Errichtung von Stützwänden sowie ggf. Erweiterung der Verkehrsflächen um einen einseitigen Gehweg.

Infolge betroffener Brückenbauwerke bzw. Durchlässe ist für das Gesamtvorhaben ein Ausbauezeitraum von zumindest 2 Jahren, sehr wahrscheinlich 3 Jahren, anzusetzen.

Die Maßnahme

„100132_BIS_Am Roten Hof / Bischleber Straße_Kop“

ist in Übersichtskarte sowie Übersichtslageplänen dargestellt.

Eine grobe Unterteilung in 2 Teilabschnitte ergibt sich durch den Wasserweg, der infolge des Erfordernisses von Vollsperrung für Bauphasen als Baustraße nutzbar ist.

Die GTS wird aktuell intensiv vom Quelle-/Zielverkehr der Anwohner der Ortslagen zur Landeshauptstadt selbst, für den öffentlichen Nahverkehr, insbesondere der Buslinie 51, sowie als Hauptzufahrtstraße für Entsorgungs- und Rettungsfahrzeuge genutzt.

Infolge der vorhandenen Verkehrsraumbreiten, der stark bewegten Topographie des unmittelbar an der Hangkante gelegenen Verkehrsflächenraumes ist im jeweiligen Bauabschnitt realistisch die Ausführung der Leistungen nur unter Vollsperrung und mit relativ erheblichen Längsbewegungen von Aushub-/Verfüllstoffen auszugehen.

Hierdurch bedingt sind neben den Sicherungen der Belange der Anwohner insbesondere die Funktionen Aufrechterhaltung des öffentlichen Nahverkehrs auch mit sichergestellter Beförderung der Schüler zwischen den Ortschaften. Da es sich bei der Geratalstraße um die zentrale Verbindung entlang des Geratales zwischen den südwestlich gelegenen Ortsteilen Möbisburg, Bischleben bis hin nach Molsdorf zum Zentrum der Landeshauptstadt handelt, sind für die Rettungsfahrzeuge sowie die Feuerwehr mit dem Entfall der direkten Verbindung erhebliche Herausforderungen verbunden.

Für den benannten Teilabschnitt „TA 1: Am Roten Hof - Wasserweg“ kann die lokale Umleitung über den ausgebauten Wasserweg zwischen Ortschaft Bischleben und zunächst in der Baudurchführung noch nicht betroffenen „TA 2: Wasserweg - Am Elsterberg“ genutzt werden.

Für den Abschnitt Wasserweg - Am Elsterberg in Richtung Ortschaft Hochheim war zwingend eine lokale Baustraßenlösung zu finden. Die Dokumentation zur Studie aus 03/2023 stellt die Rahmenbedingungen und Ergebnisse einer Variantenuntersuchung zu drei Baustraßenkonzepten zusammen. Damit wurden die Grundvoraussetzungen für die Planung der Geratalstraße/Bischleber Straße und Am Roten Hof geschaffen.

2.2 Pflicht zur Umweltverträglichkeitsprüfung

siehe Aussagen im Erläuterungsbericht Punkt 10 - Verfahren und 11 - Zusammenfassung

2.3 Besonderer naturschutzfachlicher Planungsauftrag (Bedarfsplan)

- entfällt -

2.4 Verkehrliche und raumordnerische Bedeutung des Vorhabens

2.4.1 Ziele der Raumordnung/Landesplanung und Bauleitplanung

- entfällt -

2.4.2 Bestehende und zu erwartende Verkehrsverhältnisse

Durch das Tiefbau- und Verkehrsamt, Sachgebiet Verkehrsplanung wurde in 02/2024 eine Verkehrszählung vorgenommen - Startdatum der Verkehrszählung 06.02.2024 0:00 Uhr, Enddatum 09.02.2024, 23:59 Uhr. Weitere Daten sind dem Auswertungsprotokoll zu entnehmen (Unterlage 21.2).

Gezählt wurde im Abschnitt zwischen Am Elsterberg und Wasserweg. Die Fahrzeugklassifizierung entspricht der Einteilung der RLS-19 / 7 I.

Zur gleichen Zeit wurde noch eine weitere Verkehrszählung in der Geratalstraße im Abschnitt zwischen Am Roten Hof und Zum Kalkhügel durchgeführt. Die Ergebnisse sind nahezu identisch (DTV minimal niedriger).

In Abstimmung mit dem SG Verkehrsplanung können die Werte aus der Verkehrszählung als Prognosewerte angesetzt werden.

Die Auswertung der Verkehrszählung wurde vom Tiefbau- und Verkehrsamt, Abteilung Verkehrsplanung zur Verfügung gestellt und ergab auf Jahreswerte hochgerechnet:

- Abschnitt Zum Kalkhügel und Am Roten Hof:
DTV (Kfz) = 4.100 Kfz/d; DTV (Lkw) = 240 Lkw/d (p = ca. 6,0%)
- Abschnitt Wasserweg und Am Elsterberg:
DTV (Kfz) = 4.310 Kfz/d; DTV (Lkw) = 220 Lkw/d (p = ca. 5,0%)

2.4.3 Verbesserung der Verkehrssicherheit

Lt. Auskunft des AG weist die Strecke bzgl. Unfallvorkommen keine Auffälligkeiten/Unfallhäufungen auf. Die Regelgeschwindigkeit ist auf Grund der Streckenführung auf 60 km/h beschränkt.

Im Rahmen der Vorplanung wurden Knotenpunkte auf ihre Erkennbarkeit und Begreifbarkeit geprüft sowie prognostische Nutzungsänderungen, wie bspw. Einmündung „Zum Kalkhügel“ (Schul-/ Wohnprojekte), in die Variantenuntersuchung der GTS einbezogen. Des Weiteren war die Einmündung ARH bezüglich Verbesserung der Ein-/Ausfahrbedingungen, wie Sicht auf den Verkehr der übergeordneten Straße und konfliktarme Abbiegevorgänge von der GTS, in die Straße ARH zu planen.

Für den Planungsbereich wurde im Rahmen der Vorplanung die Sicherheit der Strecke bzw. die Notwendigkeit von Fahrzeugrückhaltesystemen geprüft. Hierzu fand die RPS 09 - Richtlinien für passiven Schutz an Straßen durch Fahrzeug-Rückhaltesysteme / 8 / Anwendung und es wurde ein erstes Konzept erarbeitet, dass in den nachfolgenden Planungsphasen zu präzisieren ist.

Die tabellarische Übersicht in der Anlage zum Erläuterungsbericht gibt eine stationsbezogene Zusammenfassung für die Varianten je Fahrtrichtung bzgl. Verkehrssicherheit und Entscheidung zu Schutzeinrichtungen/Fahrzeugrückhaltesystemen (FRS). Die Entscheidungsmatrix wurde auf der Grundlage der RPS / 8 / erstellt.

Anmerkung: Baumstandorte wurden bisher nicht als Hindernisse angesetzt. Es ist zu klären, ob das zutrifft.

Im Allgemeinen Rundschreiben Straßenbau ARS 28/2010 wird angegeben: „Bei Neupflanzungen von Bäumen an Straßen - nicht beim Ersatz einzelner Bäume in Alleen - ist ergänzend Folgendes zu berücksichtigen: Neu gepflanzte Bäume werden im Laufe ihres Wachstums zu Hindernissen, wenn ihr Stammumfang mehr als 25 cm beträgt. Sie sind dann als nicht verformbare punktuelle Einzelhindernisse im Sinne der RPS 2009 / 8 / zu behandeln.“

Aus der Richtlinie RPS 2009 / 8 / geht auch hervor, bei welchem seitlichen Abstand von Hindernissen, in Abhängigkeit von der zulässigen Höchstgeschwindigkeit, keine Schutzeinrichtung erforderlich wird. Dieses ist der Fall, wenn bei einer zulässigen Höchstgeschwindigkeit von 80 - 100 km/h ein Bereich von 7,5 m und bei einer zulässigen Höchstgeschwindigkeit von **60 - 70 km/h ein Abstand von 4,5 m** von Hindernissen freigehalten wird.

In der Regel ist bei Neupflanzungen die ESAB - Empfehlungen zum Schutz vor Unfällen mit Aufprall auf Bäume / 14 / anzuwenden; RPS / 8 / wird im Wesentlichen bei Bestand herangezogen - siehe ARS 28/2010.

Hinweise:

- Die in den Tabellen der Anlagen 1 und 2 des Erläuterungsberichtes angegeben und in den Zeichnungen dargestellten Bereich für Schutzeinrichtungen sind nur eine erste Orientierung und beinhalten noch keine Längen für Übergänge, Anfangs-/Endelemente u.ä. Diese Detailplanungen erfolgen erst in den nachfolgenden Planungsphasen.
- Angabe der Böschungsneigung „> 1:3“ bedeutet steiler als 1:3

2.5 Verringerung bestehender Umweltbeeinträchtigungen

Mit dem Ausbauvorhaben werden im Wesentlichen die funktionalen Erfordernisse der Verkehrsanbindung aufrechterhalten und verbessert. Bestehende Umweltbeeinträchtigungen durch Verkehr bezüglich von Abgasen, Lärm sowie Energieverbrauch können durch die Verbesserung der Straßenverhältnisse im technisch machbaren Maß reduziert werden.

In Verbindung mit der Herstellung verbesserter Fahrbahnverhältnisse, verbesserter Oberflächen wird die Reduzierung der Abrollgeräusche, die Verbesserung der energetischen Effizienz durch Vergleichmäßigung von Geschwindigkeiten und damit indirekt des Kraftstoffverbrauches die Folge sein. Im Ergebnis kann bei in etwa gleich hoch zu erwartender tatsächlicher Verkehrsbelastung hinsichtlich Anzahl und Art der Fahrzeuge zukünftig von technisch induziert leicht reduzierten Emissionen ausgegangen werden. Die Verbesserung der Sicht- und allgemeinen Fahrverhältnisse wird zur reduzierten Brems- und Beschleunigungsvorgängen und damit zur ergänzten Reduzierung vorhandener Umweltbeeinträchtigungen führen.

Die geordnete Herstellung von Banketten und Böschungsverhältnissen wird mit Bezug auf die Oberflächenentwässerung und den Rückhalt unvermeidbarer Fallout-Ablagerungen auf der Straßenfläche und breitflächiger Versickerung zu einer Verbesserung der Wasserhaushaltssituation im Bereich führen. Eine wesentliche Erhöhung der versiegelten Flächen ist nicht zu erwarten.

Die weiteren Auswirkungen hinsichtlich Flora und Fauna werden im Rahmen der separat zu erstellenden Unterlagen zum Landschaftspflegerischen Begleitplan sowie der allgemeinen und besonderen Prüfung nach Umweltverträglichkeit behandelt und soweit möglich ausgeglichen.

2.6 Zwingende Gründe des überwiegenden öffentlichen Interesses

Sicherstellungen der Verkehrsführung mit Anbindung der südwestlich gelegenen Ortsteile der Landeshauptstadt Erfurt sind von besonderer und nachhaltiger Bedeutung für den Siedlungsraum und hier den Quelle-Zielverkehr der Ortsteile zum Stadtzentrum.

Infolge des technischen und moralischen Verschleißes bestehender Verbindungsstraßen sind hier nachstehende Aspekte von besonderer Bedeutung:

- Sicherstellung des Individualverkehrs, des öffentlichen Nahverkehrs ÖPNV durch Erhalt der Funktionalität und Nutzbarkeit des Straßenkörpers;
- Sicherung einer Entlastungs- und Ausweichfunktion bei Havarie und Umleitungserfordernis für die alternativen Routen B4/Arnstädter Straße;
- Realisierung des Ersatzneubaus der Trinkwasserleitungen DN 350, DN 500 aus den Baujahren 1875 und 1962;
- Sicherung und Erhöhung der Verkehrssicherheit sowie der Leistungsfähigkeit in Hinblick auf zukünftige Bauvorhaben Dritter, wie potentielle Errichtung des Überwerfungsbauwerkes der DBAG im ICE-Streckenbereich des Geratales;
- Sicherstellung und Reduzierung von Einsatzzeiten für Feuerwehr und Rettungsfahrzeuge für die Einsatzräume der angeschlossenen Ortsteile.



Da die Geratalstraße im nach Süd-West ausgerichteten, relativ engen Talraum der Gera keine tatsächlich leistungsfähigen, ortsnahen Alternativen der Verkehrsführung ausweist, muss der Straßenzug selbst technisch und funktional hinreichend verfügbar ausgebildet werden und gleichzeitig im Zusammenhang mit der Neugestaltung der externen Baustraßenverbindung Bachstelzenweg eine lokale, im Havariefall verfügbare Bypass-Strecke geschaffen werden.

3. Varianten Verkehrsanlagen/Straßenplanung

3.1 Beschreibung des Untersuchungsgebietes

Unter Berücksichtigung M ERL 23 / 5 / und nach RAL / 4 / Tabelle 9: Entwurfsklassen und grundsätzliche Gestaltungsmerkmale ist für den Planungsabschnitt die Entwurfsklasse EKL zu ermitteln. Charakteristische Planungs- und Gestaltungselemente sind:

Tabelle 1: Entscheidungskriterien für die Entwurfsklasse EKL

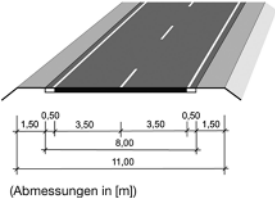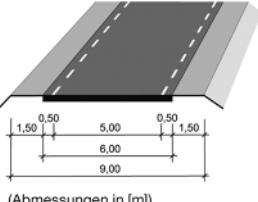	RAL 2012 EKL 3	RAL 2012 EKL 4	Bestand	Planung Variante A/B	Planung Variante C
Entwurfs-/Betriebsmerkmale					
Planungsgeschwindigkeit	90	70	60	60	60
Betriebsform	Allg. Verkehr	Allg. Verkehr	Allg. Verkehr	Allg. Verkehr	Allg. Verkehr
Querschnitt	RQ 11 / 4 /  (Abmessungen in [m])	RQ 9 / 4 /  (Abmessungen in [m])	befestigte Fahrbahn i.M. 5,90 – 6,30 m, Bankett/ Seitenstreifen 0 bis 3 m; Markierung einfache Leitlinie und Fahrstreifenbegrenzung in FB-Mitte und seitliche Fahrbahnbegrenzung	Befestigte Fahrbahn 6,50 m, Bankett ≥ 1,0 m	Befestigte Fahrbahn 7,50 m, Bankett = 1,5 m
Gesicherte Überholabschnitte pro Richtung	Keine	Keine	Keine	keine	keine
Führung des Radverkehrs	Fahrbahnbegleitend oder auf der Fahrbahn	auf der Fahrbahn	auf der Fahrbahn	auf der Fahrbahn (Variante A), auf Fahrbahn und Nebenanlage zulässig (Variante B)	auf der Fahrbahn, abschnittsweise auf der Nebenanlage
Führung auf der Strecke					
Linienführung	angepasst	sehr angepasst	sehr angepasst	sehr angepasst	angepasst
empfohlener Radienbereich R und Mindestlänge Kreisbogen	300-600 m	200-400 m	≥ 175 m	≥ 175 m	≥ 200 m
Höchstlängsneigung s_{max} [%]	6,5	8,0	4,5	4,5	3,8
empfohlener Kuppen- H_K / Wannenhalbmesser H_W	≥ 5000 m ≥ 3000 m	≥ 3000 m ≥ 2000 m	≥ 1000 m	≥ 2000 m ≥ 2000 m	≥ 3000 m ≥ 2000 m
Führung im Knotenpunkt					
Regellösung auf der übergeordneten Straße	Ein-/Abbiegen/ Kreuzen mit/ohne LSA	Ein-/Abbiegen/ Kreuzen ohne LSA	Ein-/Abbiegen/ Kreuzen ohne LSA	Ein-/Abbiegen/ Kreuzen ohne LSA	Ein-/Abbiegen/ Kreuzen ohne LSA

Die empfohlenen Kurvenradien können bei Straßen der EKL 2 - 4 in begründeten Ausnahmefällen um maximal 15% unterschritten werden (RAL 2012 / 4 /).

Beim Bauen im Bestand ist das „Merkblatt zur Anwendung der Entwurfsklassen der RAL an bestehenden Landstraßen“ M ERL 23 / 5 / anwendbar und gibt „Empfehlungen, wie bei der Anpassung bestehender Landstraßen an das Prinzip der Entwurfsklassen verfahren werden soll“ / 5 /. „Das Merkblatt zeigt auf, ob und wie bei Erhaltungsmaßnahmen mit oder ohne Änderung der Querschnittsaufteilung oder bei Erneuerung der Markierung den Verkehrsteilnehmenden die angestrebte Entwurfsklasse durch die zugehörige Markierung sichtbar gemacht werden kann. Das Merkblatt enthält darüber hinaus Hinweise, wie um- und auszubauende Streckenzüge, bei denen die Vorgaben gemäß den RAL begründet nicht erreicht werden, als Straßen einer bestimmten Entwurfsklasse markiert werden können.“ / 5 /. Im Abschnitt 2.3 Entwurfsklassen und prägende Gestaltungsmerkmale der M ERL / 5 / wird als das wichtigste Wiedererkennungsmerkmal einer Entwurfsklasse die für die Verkehrsteilnehmenden kontinuierlich erkennbare längsgerichtete Fahrbahnmarkierung benannt. „Diese ist für die Verkehrsteilnehmenden von hoher Relevanz und befindet sich stets in ihrem Blickfeld.“ / 5 /.

Auf Grund der Bestandsparameter für die Trassierung (siehe obige Tabelle) wäre die GTS der EKL 4 zuzuordnen. Ihrer Nutzung, Frequentierung und Bedeutung im Straßennetz folgend ist für die Planung eine EKL 3 anzustreben. Im Zuge der Planung wurden mit dem AG die Mindeststandards für die Straße festgelegt. Der Planungsbereich erstreckt sich danach auf rd. 2210 m Länge (St. 0+045 bis 2+250); die Gesamtbreite der bituminös befestigten Fahrbahn beträgt in Variante A/B 6,50 m und in Variante C 7,50 m.

Für eine Straße der EKL 3 wird der Fahrbahnrand mit Schmalstrich markiert. In der Fahrbahnmitte wird eine einfache Leitlinie oder Fahrstreifenbegrenzung (je nach Erfordernis) zur Trennung der Fahrtrichtungen aufgebracht.

Hangsicherungen sind in Teilbereichen zwingend erforderlich, da im Bestand bereits Schäden erkennbar und Instandsetzungen notwendig sind. Des Weiteren wird mit Umsetzung der o.g. Mindeststandards für den grundhaften Straßenbau einschließlich der notwendigen Entwässerungsmaßnahmen der Oberflächen, Abfangen von Hangwasser und die schadlose Ableitung eine Sicherung auf Grund des Flächenbedarfs erforderlich. Der geplante Leitungsbau führt zu weiteren Störungen im Untergrund und macht im Rahmen des grundhaften Ausbaus der Straße eine Sicherung gegen Grundbruch notwendig.

Im Planungsbereich werden die einmündenden Straßen ZKH, ARH (Süd und Nord), WAW (Süd und Nord) und AEB als plangleiche Knotenpunkte gemäß Bestand an die GTS angebunden.

Der mit in die Planung einzubeziehende Abschnitt der Straße ARH unterliegt nicht den Kriterien der RAL / 4 /. Sie erhält einen Querschnitt gemäß den örtlichen Gegebenheiten und Möglichkeiten unter Berücksichtigung von Kostenaufwand für Herstellung, Unterhaltung, Nutzung und Sicherheit. Sie weist im Bestand eine Breite von ca. 3 m auf mit kurzen punktuellen Aufweitungen für die Begegnung von Pkw's. Der Planungsabschnitt ist rd. 200 m lang und endet 20 m oberhalb der Zufahrten zu den Wohn- und Gewergrundstücken Nr. 1-4 westlich und 5/6 östlich der als Wohnweg / 3 / definierbaren Wegebeziehung.

3.2 Beschreibung der untersuchten Varianten Verkehrsanlagen/Straßenplanung

3.2.1 Variantenübersicht

Die Ortsverbindungsstraße zwischen den ehemals eigenständigen Dörfern und heutigen Ortsteilen ist historisch entstanden und in den letzten hundert Jahren ausgebaut und in Teilen infolge von Leitungsbauerfordernissen geändert worden.

Der nunmehr erforderliche grundhafte Ausbau des Straßenkörpers muss im Abgleich von Verkehrserfordernissen, aktuellem Technischem Regelwerk, Eingriffs- und Bestandstatbeständen zur Optimierung der weit in die Zukunft zu nutzenden Verkehrsanlage führen. Dies erfordert in der Vorplanung die Gegenüberstellung sinnvoller Varianten mit Ermittlung der Vor- und Nachteile sowie ableitender Lösung von Einzelsachverhalten in Teilbereichen.

Vor diesem Hintergrund sind in der Dokumentation Vorplanung die drei Varianten:

Variante A - Geh-/Radweg Süd; Hanggräben Mitte, Nord

Variante B - Geh-/Radweg Nord; Hanggräben Süd, Mitte

Variante C - Integrierter Ansatz

für den Abschnitt Geratalstraße/Bischleber Straße (GTS) aufgestellt und untersucht worden.

Bereich: Geratalstraße/Bischleber Straße (GTS)

Der Abschnitt der GTS wurde mit den benannten drei Varianten untersetzt.

Variante A orientiert sich stark am Bestand und ordnet eine Fahrbahn mit Banketten und Entwässerungsanlagen (Straßengraben, Mulden) in das Straßengrundstück ein. Hierbei wurde z.B. im Abschnitt ICE-Brücke über die GTS die Lage der Fahrbahn angepasst/verschoben gegenüber dem Bestand.

Variante B untersucht die Möglichkeiten, den Fußgänger- und Radverkehr gesichert auf angegliederten Rad-Gehweganlagen zwischen den beiden Ortsteilen zu führen und die daraus resultierenden Auswirkungen zu erfassen.

Variante C ist auf die Umsetzung der Mindestparameter der RAL / 4 / für eine EKL 3 ausgerichtet. Weiterhin enthält sie einen abgesetzt und südöstlich der Straße in GTS-Süd verlaufenden Gehweg zwischen OL Bischleben und Einmündung Am Roten Hof (ARH) sowie abweichend zu den Varianten A und B in einer Untervariante im Abschnitt GTS-Nord die Option eine Verfüllung des Mühlgrabens zwischen dem Gewässer Gera und der Einmündung Elsterberggraben im Bereich der südlichen OL Hochheim.

Alle Varianten erfordern Hangsicherungen und den Ersatzneubau von zwei Bauwerken (BW 108, 109) und mindestens zweier Durchlässe (Zufahrt „Landwarenhaus Bischleben“ (LaWaBi) und Einmündung Zum Kalkhügel“ (ZKH)).

Sowohl Zeichnungen, Erläuterungsbericht als auch die komplementären Unterlagen weisen Untergliederungen nach Varianten auf.

Nachstehend werden die Varianten hinsichtlich der konstruktiven Rahmenbedingungen abschnittsweise beschrieben und Vor- und Nachteile zueinander benannt.

Bereich: Am Roten Hof (ARH)

Für den Planungsbereich ARH wurde nur eine Lösung verfolgt, die den PKW-/LKW-Verkehr (Müllfahrzeug, Feuerwehr, Landwirtschaftsbetrieb) auf einem ca. 3 m breiten Fahrweg gewährleistet. Begegnungen sind an ausgewählten Stellen möglich und wurden gegenüber dem Bestand teilweise erweitert. Die Verkehrsabwicklung funktioniert mit Vorsicht und gegenseitiger Rücksicht (§ 1 StVO). Fußgänger und Radfahrer nutzen gleichberechtigt die Mischverkehrsfläche.

Je nach Achs- und Gradientenlage variiert die Einmündungssituation je Variante der GTS.

Das Bauwerk Brückenbauwerk 191 (Roter Hofgraben) wird jeweils entsprechend dem Ergebnis der separaten Vorplanungsuntersuchung nach Unterlage 15 gleich ausgeführt.

3.2.2 Variante A - Geh-/Radweg Süd; Hanggräben Mitte, Nord

Streckenabschnitt Süd - Station 0+045 bis 0+500

Der Planungsabschnitt ist der Übersichtsplanunterlage GTS 3.4-1A entnehmbar.

Fahrbahn:

Die Variante A wurde bestandsnah geplant. Die bituminös befestigte Fahrbahnbreite beträgt i.d.R. 6,50 m. Unter dem Ansatz 0,25 m Randstreifenbreite zur Aufbringung der Randmarkierung kann eine abmarkierte Breite von 6 m (3,0 m je Fahrtrichtung) zur Verfügung gestellt werden. An der Planungsgrenze (nördlich der Adolf-Herzer-Straße) wird der Fahrbahnquerschnitt von 6,25 m aufgegriffen und an den Planungsquerschnitt von 6,50 m angepasst. 1 m breite Bankette schließen ab Ende der Wohnbebauung an die Fahrbahn an. Zur Einordnung der Straßenkonstruktion einschließlich der Bankette in das öffentliche Straßengrundstück wurde im Stationsbereich 0+100 bis 0+275 eine Verschiebung der Fahrbahn um bis zu 1 m in westliche Richtung vorgenommen. Im weiteren Verlauf der GTS wurde die Fahrbahn in Richtung Ost um bis zu 1 m verschoben, um am westlichen Brückenpfeiler der ICE-Trasse den kaum mehr vorhandenen Straßengraben wieder herstellen zu können. Mit Verbreiterung der Fahrbahn von rd. 6,20 m auf 6,50 m verringert sich der Abstand zum östlichen Brückenpfeiler um max. 1,40 m auf $\geq 2,50$ m; der Abstand westlicher Brückenpfeiler zum Fahrbahnrand erhöht sich auf $\geq 4,50$ m (bisher 3,45 m). Eine Sicherung durch Fahrzeugrückhaltesysteme wird gemäß tabellarischer Übersicht in der Anlage 1 des Erläuterungsbericht beidseitig im Bereich der ICE-Brücke vorgeschlagen. Eine detaillierte Planung erfolgt in den nächsten Planungsphasen.

Der Höhenverlauf (Gradiente) der GTS entspricht bis 0+410 ca. dem Bestand. Ab hier wird die Gradiente gegenüber dem Bestand angehoben (bis zu 25 cm bei 0+500), um im kommenden Planungsabschnitt verbesserte Anbindebedingungen für die Straße ARH zu schaffen sowie genügend Überdeckung für die BW 108 und 109 zu gewährleisten.

ÖPNV:

Im Planungsabschnitt befindet sich eine bereits barrierefrei umgebaute Haltestelle (0+070); in der Gegenfahrtrichtung ist südlich der Adolf-Herzer-Straße außerhalb des Planungsbereiches eine ebenfalls barrierefrei umgebaute Haltestelle vorhanden. Handlungsbedarf besteht nach derzeitigem Kenntnisstand nicht. Sollten die SWE EVAG elektronische Fahrgastinformationen installieren wollen, gäbe es im Zuge eines grundhaften Straßenbaus die Möglichkeit, eine entsprechende Ausstattung vorzusehen oder vorzurüsten.

Gehwege:

Der westlich bis 0+090 mit rd. 4,90 m Breite angeordnete Gehweg mit Bushaltestelle des ÖPNV wird unverändert beibehalten und endet wie bisher an der Zuwegung zum Einkaufsmarkt Landwaren Bischleben (LaWaBi). Östlich ergibt sich die Möglichkeit die nicht mehr heutigen Ansprüchen genügende Gehwegbreite von 1,35 m bis 1,50 m ab Station 0+075 zu erhöhen. Die Fläche wird dem Straßenkörper entzogen ohne die Fahrbahn nennenswert unter 6,50 m Breite zu reduzieren. Der Gehweg kann auf bis zu 2,15 m bei Station 0+110 verbreitert werden und bietet den Anwohnern eine sichere und komfortablere Nutzung. Der Gehweg endet am letzten bebauten Grundstück.

Zufahrten:

Auf der Westseite ist die Zufahrt zum Schulgelände (St. 0+082) maximal von einer geringfügigen Bordkorrektur betroffen. Für die bei 0+123 vorhandene Zufahrt zum LaWaBi sind Anpassungen in Lage und Höhe resultierend aus der oben beschriebenen Fahrbahnverschiebung notwendig, aber unkritisch. Östlich sind 2 Wohngrundstückszufahrten betroffen, für die sich die Ein-/Ausfahrbedingungen durch Verbreiterung der Nebenanlage verbessern lassen. Im weiteren Straßenverlauf bindet außerhalb der Ortslage die Zufahrt (lfd. Nr. <4>) des wasserwirtschaftlichen Grundstücks Pumpstation Bischleben an die GTS an. Weitere Zufahrten stellen der ICE-Bedienweg (lfd. Nr. <5>) und die Andienung des Flurstückes 141/3 (Zufahrt lfd. Nr. <6>) dar, die auf Grund der Fahrbahnanpassung in Lage und Höhe anzupassen sind, was unkompliziert machbar ist.

Radverkehr:

Kann auf der Fahrbahn der GTS erfolgen. Eine sichere Befahrung und attraktive Führung bietet die Strecke über Nebenstraßen der OL Bischleben und den Geraradweg.

Einmündungen/Knotenpunkte:

Zum Planungsbereich gehört der plangleichen Knoten Zum Kalkhügel (ZKH). Die Straße ZKH dient der Erschließung von wenigen Wohn- und Gewerbegrundstücken sowie der Andienung des ICE-Bedienweges. Die als Sackstraße verkehrsrechtlich gekennzeichnete Mischverkehrsfläche stellt eine ca. 6 m breite Asphaltfläche zur Verfügung. Bankette sind im Bestand nicht erkennbar. Planungsseitig wird die Breite der Verkehrsfläche beibehalten, um auch die perspektivisch vorgesehen Nutzung/Erschließung von Schul-/Wohnbebauung im Bereich Kalkhügel zu gewährleisten (Begegnung LKW/LKW auf Grund Gewerbe wurde zu Grunde gelegt). Es werden beidseitig Bankette mit 0,75 m Breite vorgeschlagen, um die Oberflächenentwässerung zum vorhandenen Straßengraben zu gewährleisten. Das nördliche Bankett kann ohne bauliche Veränderung des Straßengrabens oder Grunderwerb nicht mehr vollständig im öffentlichen Straßengrundstück eingeordnet werden. Eine Reduzierung der Fahrbahnbreite auf 5,50 m wäre ein Lösungsansatz, müsste jedoch vor dem Hintergrund der zukünftigen Nutzung der Verkehrsfläche beleuchtet werden. Fußgänger und Radfahrer nutzen wie bisher die Mischverkehrsfläche gleichberechtigt zum Kfz-Verkehr.

Die Radiengestaltung des Knotens gestattet eine Befahrung für LKW.

Oberflächenentwässerung:

Der ab 0+085 vorhandene straßenbegleitenden Straßengraben wird in der Lage angepasst wieder hergestellt und gewährleistet die schadlose Ableitung von Oberflächenwasser/Außengebietswasser in Richtung Bauwerk 109 nördlich der ICE-Brücke. Die Geometrie ist im Minimum durch eine Tiefe von 0,70 m und Böschungsneigungen von 1:1,5 bis 1:3 vorgegeben. Der Straßengraben ordnet sich im öffentlichen Straßengrundstück ein. Er erhält aus dem Bereich ZKH Zulauf von einem weiteren Straßengraben. Für die Funktionalität sind die Rohrdurchlässe am Landwarenhaus Bischleben LaWaBi und der Einmündung ZKH als Ersatzneubau herzustellen und mit Ein-/Auslaufböschungstück oder Herdmauer auszustatten. An der ZKH ist der aus westlicher Richtung zufließende Graben gewässerfließtechnisch mittels Verrohrung und Schachtbauwerk (für Kontroll- und Instandhaltungszwecke) an den Durchlass des GTS-Straßengrabens anzubinden.

Überwiegend erfolgt die Oberflächenentwässerung über die einseitig geneigte Fahrbahnfläche in Richtung Ost und versickert breitflächig über die Bankette in die angrenzenden (Grün-) Flächen. Die an den vorhandenen Ablauf St. 0+095 angeschlossenen Fläche ist prüfen und ggf. ein weiterer Ablauf vorzusehen.

Streckenabschnitt Mitte - Station 0+500 bis 1+350

Der Planungsabschnitt ist der Übersichtsplanunterlage GTS 3.4-2A und GTS 3.4-3A entnehmbar.

Fahrbahn:

Die Variante A wurde bestandsnah geplant. Die bituminös befestigte Fahrbahnbreite beträgt i.d.R. 6,50 m. Unter dem Ansatz 0,25 m Randstreifenbreite zur Aufbringung der Randmarkierung kann eine abmarkierte Breite von 6 m (3,0 m je Fahrtrichtung) zur Verfügung gestellt werden.

Die Gesamtfahrbahnbreite beträgt im Planungsabschnitt 6,50 m und ist damit um bis zu 0,50 m breiter als im Bestand. 1 m breite Bankette schließen i.d.R. beidseitig an die Fahrbahn an - ausgenommen Gehwegabschnitte/ÖPNV-Haltestellen. Die Fahrbahn liegt im Straßengrundstück ca. auf Bestandstrasse.

Eine Sicherung durch Fahrzeugrückhaltesysteme ist gemäß tabellarischer Übersicht im Punkt 2.4.3 des Erläuterungsbericht im Bereich der Bauwerke 108 und 109 ein- bzw. beidseitig vorzusehen, wenn die Herdmauern wie im Bestand in unmittelbarer Nähe zum Fahrbahnrand verlaufen. (Eine Entscheidung zum Erfordernis erfolgt mit Feststehen der Lösung für den Ersatzneubau der Bauwerke.) Ein weiterer Abschnitt mit Einsatz von Schutteinrichtung ergibt sich im Stationsbereich 1+000 bis 1+060 auf der Ostseite der GTS auf Grund der Böschungsneigung/-höhe und des Kurvenradius von $R = 250$ m, der kleiner als die Empfehlung der RAL / 4 / ist und daher erhöhte Sicherheit erfordert. Auf der Westseite sind im Stationsbereich 1+000 bis 1+087 und 1+182 bis 1+301 auf Grund der Kurvenradien $R = 250$ m und 225 m Schutteinrichtungen vorgesehen sowie St. 0+710 bis 0+740 wegen einer im kritischen Abstandsbereich / 8 / befindlichen Mauer (private Einfriedung).

Der Höhenverlauf (Gradienten) der GTS entspricht ca. dem Bestand bzw. wurde eine leichte Überhöhung von i.M. 10 cm vorgesehen. Im Bereich der beiden Bauwerke (BW 108/109) des o.g. südlichen Abschnittes wird die Gradienten gegenüber dem Bestand um bis zu 25 cm angehoben, um verbesserte Anbindebedingungen für die Straße ARH zu schaffen.

Am Roten Hof (ARH):

Zum Planungsabschnitt gehört die Straße ARH mit einer Mischverkehrsflächenbreite von 3 m zzgl. punktueller Ausweich-/Begegnungsstellen mit 2 m Breite. Des Weiteren sind beidseitig Bankette mit 0,75 m Breite vorgesehen. Die Flächen für die Ausweichstellen können mittels Hangsicherung, wie z.B. L-Elementen, bereitgestellt und baulich sicher angelegt werden. Im Übrigen Planungsbereich werden beidseitig Maßnahmen zur Hangsicherung erforderlich, um die geringfügig verbreiterte Fahrfläche zzgl. der Bankette sicher anlegen zu können. Als Hangsicherung kommt z.B. bewehrte Erde in Frage. Die Bereiche sind in den Lageplanunterlagen durch Farbschraffur kenntlich gemacht.

Auf der Grabenseite (hangabwärts) wird auf die gesamte Länge eine Schutzeinrichtung vorgeschlagen. Längsneigungen von 6-10 % können insbesondere im Winter ein Abkommen von der Fahrbahn bedingen. Dies sollte durch entsprechende Fahrzeugrückhaltesysteme verhindert werden.

ÖPNV:

Im Planungsabschnitt der GTS befinden sich vier Haltestellen des ÖPNV (2 Haltestellen „Am Roten Hof“, 2 Haltestellen „Wasserweg“), die barrierefrei umzubauen sind. Der Umbau wird nach Zeichnungsunterlage „Regelplan Bushaltestelle“, Bl.-Nr. GTS 16.7 vorgeschlagen. Der Einsatz eines Kasseler Sonderbordes plus mit +22 cm Anschlag wird als Standard in der Stadt Erfurt eingesetzt. Die Fahrbahn ist im Haltestellenbereich mit dem Regelaufbau der Fahrbahn geplant (keine halbstarre Decke). Die Haltestellen sind mit taktilen und optischen Elementen gemäß „Regelbauweisen zum barrierefreien Bauen/2022“ / 15 / auszustatten (siehe Planunterlage GTS 16.7). Aushangfahrplan, Beleuchtung und Papierkorb sind als Ausstattung geplant. Wetterschutzeinrichtungen könnten wie dargestellt angeordnet werden. Sollten die SWE EVAG elektronische Fahrgastinformationen installieren wollen, gibt es im Zuge eines grundhaften Straßenbaus die Möglichkeit, diese vorzusehen oder vorzurüsten.

Die beiden Haltestellen „Am Roten Hof“ und die beiden Haltestellen „Wasserweg“ sind gemäß Vorplanung versetzt zueinander eingeordnet und werden mit weiterführenden Gehwegabschnitten sowie mit abgesenkter Bordanlage (Rundbord +3 cm) als Querungshilfe vorgeschlagen. Die Haltestelle „Am Roten Hof“ Fahrtrichtung Bischleben wurde vom Altstandort um ca. 30 m verschoben und südlich der Einmündung „Am Roten Hof“ Nord (St. 0+655) eingeordnet.

Hintergrund sind die besseren Breitenverhältnisse der Nebenfläche ohne Stützmauer, die Nutzung der vorgesehenen Gehbahn zum Abzweig ARH in Richtung Bischleben, die Reduzierung der Gefahr unzulässiger Überholmanöver durch geringere Sichtlängen vor der Kurve.

Die Einordnung einer Mittelinsel als Querungshilfe zwischen den versetzten Haltestellen ist ohne Grunderwerb und Hangsicherungen nicht möglich. Auf Grund der eingeschätzten geringen Frequentierung der Haltestellen wird daher davon abgesehen.

Die stadteinwärtige Bushaltestelle wurde am vorhandenen Standort infolge der Breitenverhältnisse beibehalten. Eine Rückversetzung reduziert die Sichtverhältnisse nachfolgenden Verkehrs bei Ausfahrt aus der Krümme zwischen den Stationen 0+545 bis 0+642 und befördert Auffahrrisiken.

Gehwege:

Zwischen den beiden Einmündungen „Am Roten Hof“ - Station 0+544 und 0+677 wird auf der Westseite der GTS ein Gehweg mit 2,50 m Breite vorgeschlagen, der die sichere fußläufige Erreichbarkeit der beiden Haltestellen für Anwohner und Besucher der Kleingartenanlagen gewährleistet. Hiermit kann eine höhere Akzeptanz zur Nutzung des ÖPNV erreicht werden. Die Weiterführung des Gehweges bis St. 0+710 (unterhalb Wohngrundstück ARH Nr. 7) mit Bordabsenkung als Querungshilfe und eine entsprechende Gestaltung im Bereich der gegenüberliegenden Haltestelle gestattet das sichere Warten und Queren für Fahrgäste. Das Queren wird durch Bordabsenkung und Rundbord +3 cm erleichtert. Auch die Haltestellen „Wasserweg“ erhalten kurze Gehwegabschnitte und Querungshilfen, um die fußläufige Andienung für Anwohner des Wasserweges zu verbessern und sicherer zu machen. Die heutigen Haltestellen bedingen teilweise ein Laufen auf der Fahrbahn oder in den Grün-/Wiesenflächen

ARH:

Fußgänger können die Mischverkehrsfläche im Einmündungsbereich queren und die Treppenanlage zu den oben liegenden Wohngrundstücken über die angebotene 2 m breite kurze Nebenanlage erreichen.

Zufahrten:

Der Planungsabschnitt weist in der Örtlichkeit Garagen- und Wohngrundstückszufahrten auf, die meist einer Nutzung unterliegen. Einzelne Zufahrten sind zugewachsen und scheinbar nicht mehr in Nutzung. Die Vorplanungsunterlage weist alle vorgefundenen Zufahrten aus und sind mit einer lfd. Nummerierung in den Lageplänen versehen, da nicht immer eine Postadresse zugeordnet werden konnte. Im Rahmen der weiteren Planung sind gemeinsam mit dem AG und den betroffenen Anwohnern der Erhalt/Rückbau der Zufahrten abzuklären. Gegebenenfalls sind diese nachträglich über Sondernutzungserlaubnis zu legalisieren.

Die zwischen den Einmündungen „Am Roten Hof“ Süd - Station 0+544 und „Am Roten Hof“ Nord - Station 0+677 vorhandene Wegeinmündung (St. 0+623) wurde als Gehwegüberfahrt gestaltet.

Radverkehr:

Kann auf der Fahrbahn der GTS erfolgen. Eine sichere Befahrung und attraktive Führung bietet die Strecke über Nebenstraßen der OL Bischleben und den Geraradweg.

ARH:

Radfahrer nutzen gleichberechtigt die Mischverkehrsfläche.

Einmündungen/Knotenpunkte:

Zum Planungsbereich gehören die beiden plangleichen Knoten Am Roten Hof (ARH). Die Straße ARH dient der Erschließung von Wohn-, Gewerbe- und Gartengrundstücken. Die nördliche Einmündung bei Station 0+677 wird beibehalten und die Radien für die Befahrung für das Bemessungsfahrzeug Transporter bzw. kleiner LKW (z.B. Post) ausgelegt unter Ansatz, dass die gesamte Querschnittsbreite des Wohnweges Am Roten Hof (B = 3 m) genutzt wird. Feuerwehr und Rettungsfahrzeuge dürfen zum Ein-/Ausfahren den gesamten Querschnitt der GTS nutzen.

Die südliche Einmündung bei Station 0+544 bindet im Bestand sehr spitzwinklig in die GTS ein und gewährt für ausfahrende Kfz nur erschwerte Sicht auf den aus Hochheim kommenden Verkehr. Abbiegevorgänge von der GTS in die ARH aus Richtung Hochheim kommend lassen sich unkomfortabel (starke Geschwindigkeitsreduzierung bzw. Anhalten auf der GTS bei Gegenverkehr in der ARH) und damit den fließenden Verkehr in der GTS behindernd ausführen. Teilweise ist die Benutzung der Gegenfahrspur der GTS beim Abbiegen notwendig. Für eine verbesserte An- und Abfahrt ist eine Aufweitung und möglichst rechtwinklige aufbindende Einmündung vorzusehen, die verbesserte Sichtbeziehungen für wartende Kfz in der untergeordneten Straße (ARH) auf den Verkehr in der übergeordneten Straße (GTS) bietet. Der stadteinwärts fahrende Verkehr auf der GTS soll von Abbiegevorgängen nicht beeinträchtigt werden und der Verkehr in Richtung Bischleben möglichst nur in begrenztem Maße (z.B. durch Geschwindigkeitsreduzierung beim Abbiegen in die Straße ARH). Die Einmündung ist so zu gestalten, dass ein Nebeneinanderstehen von Kfz mit daraus resultierender Sichtbehinderung auf die Geratalstraße vermieden wird.

Eine Linksabbiegespur in der GTS aus Richtung Bischleben war in Abstimmung mit dem AG nicht vorzusehen.

Ein-/Ausfahrbedingungen für die Feuerwehr gestalten sich so, dass ein Abbiegen in die ARH aus Richtung Bischleben kommend konfliktarm funktioniert. Der Abbiegevorgang aus Richtung Hochheim kommend ist auch mit der Umgestaltung nicht möglich. Für die Feuerwehr würde eine separate Fläche neben der Fahrbahn der GTS notwendig werden, was Grunderwerb und Verlängerung des BW 108 nach sich ziehen würde. Eine weitere Verfolgung dieses Lösungsansatzes erfolgte in Abstimmung mit dem AG nicht. Als praktikabel ist der Ansatz: Anfahrt aus Richtung Hochheim kommend über den teilweise grundhaft ausgebauten Wasserweg oder über die GTS mit Wendemanöver am Betriebsweg der DB AG neben der ICE-Brücke. Eine Information an die Feuerwehr ist notwendig bzw. sollte dort sinngemäß schon vorliegen.

Der bei Station 0+509 einmündende unbefestigte Weg (WAW) entsprechend Achse A700 und die anschließenden 200 m der Achse A750 sollen im Hocheinbau zur Baustraße mit bituminöser Befestigung und beidseitigen Banketten ausgebaut werden, da im Rahmen der Baudurchführung der Wasserweg als Umleitungsstrecke genutzt werden soll (siehe Punkt 1.4 - Umleitungsführung während der Baudurchführung, Baustraßen). Die Anbindung des unbefestigten Wasserweges erfolgt im Teilabschnitt Süd bei Station 0+509 zwischen den BW 109 und BWE 108.

Eine weitere Einmündung ist bei Station 1+335 durch den Wasserweg gegeben, der Wohngrundstücke erschließt. Der als Sackstraße zu beschreibende Wohnweg verfügt über eine Asphaltfahrbahn der Breite ca. 4 m und einen einseitig geführten Gehweg der Breite ca. 1,45 m. Ein grundhafter Ausbau ist nicht vorgesehen. Im Fahrbahnbereich sind zusätzliche Leerrohre für Steuerkabel der ThüWa zu verlegen. Nach Nutzung als Baustraße wird mit anteiligen Reparaturen zu rechnen sein, diese sind in Unterlage 13 - Kostenschätzung angenommen.

Oberflächenentwässerung:

Der aus dem südlichen Teilabschnitt kommende Straßengraben wird in der Lage und Geometrie angepasst wieder hergestellt und gewährleistet die schadlose Ableitung von Oberflächenwasser/Außengebietswasser in das Bauwerk 109 (St. 0+510). Aus Richtung ARH wird der Graben mit Gegengefälle ausgebaut und entwässert, ebenfalls in BW 109. Die Grabengeometrie ist im Minimum durch eine Tiefe von 0,70 m und Böschungsneigungen von 1:1,5 bis 1:3 vorgegeben. Der Straßengraben ordnet sich im öffentlichen Straßengrundstück ein. Im Anschluss an die Einmündung ARH wird Hangwasser über eine Rasenmulde (Tiefe ≥ 40 cm) gefasst und örtlich versickert. Das Erfordernis von zusätzlichen Rigolen ist in der Entwurfsplanung und mit Berücksichtigung des dann vorliegenden Baugrundgutachtens zu prüfen. Mit Böschungsneigungen von 1:1,5 und flacher wird innerhalb des öffentlichen Straßengrundstückes an das Bestandsgelände angepasst. Fallen die Anpassung an den Bestand steiler als 1:1,5 aus sind Hangsicherungen (z.B. bewehrte Erde) vorzusehen. Eine Kennzeichnung der Bereiche enthalten die Straßenlagepläne.

Überwiegend erfolgt die Oberflächenentwässerung der Fahrbahn über die einseitig geneigte Fahrbahnfläche in Richtung Ost und versickert breitflächig über die Bankette in die angrenzenden (Grün-) Flächen.

Bereich ARH:

Die Entwässerung der Oberflächen des Außengebietes und der Verkehrsflächen erfolgt in den „Roter Hof Graben“, der an der GTS durch das überplante BW 108 abfließt. Bei Station 0+184 (Achse 602 ARH) ist das BW 191 zu erneuern. Über diesen überfahrbaren Durchlass werden zwei Wohn- und ein landwirtschaftlich bewirtschaftetes Grundstück angedient. Ein „Notüberlauf“ am BW 191, gestaltet als 3 m breite Mulde (Stichtiefe rd. 20 cm), gewährleistet bei Verlegungen im Zulaufbereich des BW 191 eine gezielte Ableitung und ist für Kfz befahrbar.

Streckenabschnitt Nord - Station 1+350 bis 2+250

Der Planungsabschnitt ist der Übersichtsplanunterlage GTS 3.4-3A und GTS 3.4-4A entnehmbar.

Fahrbahn:

Die Variante A wurde bestandsnah geplant. Die bituminös befestigte Fahrbahnbreite beträgt R. 6,50 m. Unter dem Ansatz 0,25 m Randstreifenbreite zur Aufbringung der Randmarkierung kann eine abmarkierte Breite von 6 m (3,0 m je Fahrtrichtung) zur Verfügung gestellt werden.

Die bituminöse Gesamtfahrbahnbreite mit 6,50 m entspricht dem Bestand bzw. ist geringfügig breiter. 1 m breite Bankette schließen i.d.R. beidseitig an die Fahrbahn an - ausgenommen Abschnitt mit Stützwand auf der Mühlgrabenseite. Die Fahrbahn liegt im Straßengrundstück ca. auf Bestandstrasse.

Eine Sicherung durch Fahrzeugrückhaltesysteme ist gemäß tabellarischer Übersicht in der Anlage 1 zum Erläuterungsbericht im Stationsbereich 1+671 bis 1+751 auf Grund des Kurvenradius von $R = 200$ m gegeben, der kleiner als die Empfehlung der RAL / 4 / ist und somit eine „erhöhte Abkommenswahrscheinlichkeit“ / 8 / definiert. Ein weiterer Abschnitt mit Einsatz von Schutzeinrichtung ergibt sich entlang der Stützwandkonstruktion Mühlgrabenseite - Station 1+751 bis 1+905 (Absturzhöhe über 3 m, Böschungsneigung steiler als 1:3) und anschließend auf ca. 140 m Länge bis zum Ortseingang Hochheim (erhöhte Abkommenswahrscheinlichkeit bei $R = 225$ u. $R = 250$ m < als RAL-Empfehlung).

Auf der Westseite sind im Stationsbereich 1+700 bis 2+090 auf Grund der Kurvenradien $R < 300$ m (erhöhte Abkommenswahrscheinlichkeit / 4 / , / 8 /) und notwendiger Hangsicherungen, wie Gabionen, L-Elemente, bewehrte Erde u.ä. (siehe Planunterlage GTS 14.4), die als Hindernis innerhalb des nach RPS kritischen Abstandes (siehe Bild 4 der RPS / 8 /) angeordnet sind, Schutzeinrichtungen vorgesehen. Der Höhenverlauf (Gradiente) der GTS entspricht ca. dem Bestand bzw. wurde eine Überhöhung von bis zu 20 cm vorgesehen, die zum einen aus den Kuppen-/Wannenhalbmessern resultiert und zum anderen einer Verbesserung der topografisch höher liegenden Grundstücke und Anpassung der Zufahrten dient.

Am Elsterberg (AEB):

In der OL Hochheim bindet die westlich liegende Straße Am Elsterberg (AEB), Breite i.M. 5 m, an die GTS an. Die Straße AEB dient der Erschließung von Wohn- und Gartengrundstücken auch in den angrenzenden Straßen Flurweg, Hangweg, Scharbergweg.

Hangsicherung:

In den zuvor beschriebenen Planungsabschnitten konnten Geländeanpassungen i.d.R. mit Neigungen von 1:1,5 und flacher innerhalb des Straßengrundstückes realisiert werden. Eine besondere bauliche Sicherung der Böschungen ist nicht erforderlich oder nur in geringem Umfang.

Der Planungsabschnitt Nord ist durch sehr hängiges Gelände geprägt, in das sich das Fahrbahnband einschneidet. Beidseitig schließen steigende (West) bzw. fallende (Ost) Böschungen an. Mit Herstellung der oben beschriebenen Verkehrsfläche sind hangsichernde/-befestigende Maßnahmen erforderlich, die baulich und kostenseitig aufwändig sind.

Ost - Station 1+750 bis 1+905:

Stützwandkonstruktion auf Mühlgrabenseite Variantenuntersuchung siehe Unterlage 15.4

West - Station 1+730 bis 2+090:

Möglichkeiten zur Hangsicherung zeigt die Planunterlage 14.4 - Hangsicherungsmaßnahmen H1 bis H5 im Zeichnungsteil der Vorplanung.

Variante A greift in der Lageplandarstellung die Sicherung mittels Gabionen (H1 in Plan 14.4) auf. Vorteil dieses Ansatzes ist, dass eine Begrünung der Hangseite möglich ist und ökologisch und optisch eine Aufwertung darstellt. Mit L-Elementen wird konstruktiv eine gleichwertige Hangsicherung möglich, jedoch ist optisch auf 360 m Länge immer der Blick auf eine Betonwand gegeben (H3, H4 im Plan 14.4). Optisch ansprechender wirkt hier die Variante H2 - Quadermauerwerk ist aber kostenintensiv einzuschätzen. Der Lösungsansatz H5 - bewehrte Erde bietet ökologisch gesehen Potential durch Begrünung und Versickerungs-/Verdunstungsvermögen sowie die Wiederverwendung von vor Ort übrigen Erdstoffen aus dem Tiefbau. Dem gegenüber steht ein erhöhter Pflegeaufwand, wenn die Natur ihren Lebensraum zurückerobert.

Ruhender Verkehr:

Für den ruhenden Verkehr werden keine Flächen angeboten. Jedoch wurde für Wartungs- und Instandhaltungsfahrzeuge des Gewässerunterhaltungsverbandes Gera-Gramme (GUV) optional eine Fläche in die Planung aufgenommen, um Arbeiten am Mühlgraben ausführen zu können (St. 1+655).

ÖPNV:

Im Planungsabschnitt der GTS befinden sich zwei Haltestellen des ÖPNV (Haltestelle „Am Elsterberg“), die barrierefrei umzubauen sind. Der Umbau wird nach Zeichnungsunterlage „Regelplan Bushaltestelle“, Bl.-Nr. GTS 16.7 vorgeschlagen. Der Einsatz eines Kasseler Sonderbordes plus mit +22 cm Anschlag wird als Standard in der Stadt Erfurt eingesetzt. Die Fahrbahn ist im Haltestellenbereich mit halbstarrer Decke geplant. Die Haltestellen sind mit taktilen und optischen Elementen gemäß „Regelbauweisen zum barrierefreien Bauen/2022“ / 15 / auszustatten (siehe Planunterlage 16.7). Wetterschutzeinrichtung, Ausfahrtplan, Beleuchtung und Papierkorb sind als Ausstattung geplant. Sollten die SWE EVAG elektronische Fahrgastinformationen installieren wollen, gibt es im Zuge eines grundhaften Straßenbaus die Möglichkeit, diese vorzusehen oder vorzurüsten.

Die beiden Haltestellen werden gemäß Vorplanung versetzt zueinander eingeordnet und werden mit weiterführenden Gehwegabschnitten sowie mit abgesenkter Bordanlage (Rundbord +3 cm) als Querungshilfe vorgeschlagen.

Die Haltestelle Fahrtrichtung Bischleben wurde vom Altstandort um ca. 20 m südlich verschoben und liegt damit nördlich der Einmündung „Am Elsterberg“ bei St. 2+180. Ein Ausbau gemäß Regelzeichnung ist, was den Wartebereich für Fahrgäste betrifft, so nicht umsetzbar. Vorteil des Standortes ist der etwas breitere Gehweg (kombiniert mit dem Wartebereich für Fahrgäste). Die Einordnung eines Wetterschutzes im aufgeweiteten Gehwegbereich Zum Elsterberg wird möglich, ist für Fahrgäste noch sinnvoll erreichbar (Abstand zur Haltestelle ca. 12 m) und bietet mit Ausrichtung des Zutritts aus Südost Wind- und Regenschutz.

Die Sicht von im Elsterberg wartenden Kfz-Fahrern auf den übergeordneten Verkehr der GTS bei haltenden Bussen verschlechtert sich, jedoch ist zum einen davon auszugehen, dass Überholvorgänge auf Grund der Verkehrsbelegung nicht erfolgen und zum anderen die Wartezeit kurz ist, da die Busse nur zum Aus- und Einsteigen halten. Hilfreich kann die Aufstellung eines Verkehrsspiegels sein.

Die Haltestelle der Gegenrichtung verbleibt am Altstandort (Station 2+215), soll aber gemäß „Regelplan Bushaltestelle“, Bl.-Nr. GTS 16.7 barrierefrei umgebaut werden. Die vorhandene abfallende Böschung erfordert eine abfangende Stützwandkonstruktion zum Mühlgraben hin und ist mit Absturzsicherung (Sicherheitsgeländer bzw. nicht ersteigbare Wandkonstruktion) auszustatten. Die ICE-Trasse ist von der Hinterkante Haltestelle ca. 7,50 - 10 m entfernt (Bezug = Mauer/Lärmschutzwand ICE-Strecke). Baumfällungen werden notwendig. Bordabsenkungen (Rundbord +3 cm) im Bereich der östlichen Haltestelle und im gegenüberliegenden Gehweg erleichtern das Queren für Fahrgäste.

Gehwege:

Variante A ist fahrbahnbegleitend außerhalb des OT Hochheim nicht mit Gehweg geplant. Erst ab Einmündung „Am Elsterberg“ wird der vorhandene Gehweg geringfügig um bis max. 0,40 m verbreitert wiederhergestellt. Die Verbreiterung geht zu Lasten der Fahrbahn, die gemäß Bestandsvermessung im Haltestellenbereich über ca. 6,75 - 7 m verfügt.

Bereich Am Elsterberg (AEB):

Fußgänger können den einseitig vorhandenen Gehweg der GTS folgend den Elsterberg erreichen.

Zufahrten:

Der Planungsabschnitt weist in der Örtlichkeit Garagen- und Wohngrundstückszufahrten auf, die meist einer Nutzung unterliegen. Einzelne Zufahrten sind zugewachsen und scheinbar nicht mehr in Benutzung. Die Vorplanungsunterlage weist alle vorgefundenen Zufahrten aus und sind mit einer lfd. Nummerierung in den Lageplänen versehen, da nicht immer eine Postadresse zugeordnet werden konnte. Im Rahmen der weiteren Planung sind gemeinsam mit dem AG und den betroffenen Anwohnern der Erhalt/Rückbau der Zufahrten abzuklären. Gegebenenfalls sind diese nachträglich über Sondernutzungserlaubnis zu legalisieren.

Im Stationsbereich 1+750 bis 1+780 wurden L-Elemente zur Errichtung/Befestigung einer Grundstückszufahrt (siehe lfd. Nr. <22> in den Straßenlageplänen) im Straßengrundstück errichtet. Hier kommt es zur Überschneidung von Straßenplanung/Hangsicherung und privater Anlage. Eine Überprüfung des Genehmigungssachstandes durch die Fachbehörde ist notwendig (genehmigt, im Nachgang legalisierbar oder Rückbau, da Grundstückerschließung über eine andere Zufahrt gegeben ist usw.).

Radverkehr:

Kann auf der Fahrbahn der GTS erfolgen. Eine sichere Befahrung und attraktive Führung bietet die Strecke über Nebenstraßen der OL Bischleben/Hochheim und den Geraradweg.

Einmündungen/Knotenpunkte:

Zum Planungsbereich gehört der plangleiche Knoten Am Elsterberg (AEB). Mittels Schleppkurven wurde das Ein-/Abbiegen mit dem Bemessungsfahrzeug 3-achsiges Müllfahrzeug geprüft. Bis auf das Ausfahren in Richtung Bischleben funktionieren die Ein-/Abbiegevorgänge konfliktarm und ohne Mitbenutzung der Gegenfahrspur der GTS aber mit teilweiser Benutzung der Gegenfahrspur AEB. Für das Ausfahren aus dem Elsterberg in die GTS Richtung Bischleben benötigt der 3-Achser die vollständige Breite der GTS. Auf Grund der geringen Häufigkeit des Abbiegevorganges, der zulässigen Geschwindigkeiten (innerorts) und der relativ guten Sichtverhältnisse auf den Verkehr der übergeordneten Straße wird vom Planer die Knotengeometrie beibehalten. Durch eine entsprechende Routenplanung der SWE Stadtwirtschaft kann diese Problematik entschärft werden. Eine Vergrößerung des Fahrbahnrandradius würde zu starken Eingriffen in das hängige Gelände führen, den Umbau des Durchlasses erfordern und eine deutliche Flächenvergrößerung des Einmündungsbereiches mit sich bringen. Solche großflächigen Knoten vermindern die Begreifbarkeit und führt oft zu Nebeneinanderaufstellung von Kfz, was es zu vermeiden gilt (Sichtbehinderung).

Eine Reduzierung der Radien zur Verkleinerung der Knotenpunktfläche ist nicht sinnvoll, da das gewählte Bemessungsfahrzeug 3-achsiges Müllfahrzeug dann die Gegenfahrbahn in der GTS mehr oder weniger immer mit nutzen muss.

Für PKW sind alle Ein-/Abbiegevorgänge ohne Mitbenutzung der Gegenfahrspur der GTS und AEB möglich.

Ein-/Ausfahrbedingungen für die Feuerwehr sind mit der vorliegenden Knotengeometrie gewährleistet.

Oberflächenentwässerung:

Die im mittleren Teilabschnitt konzipierte Rasenmulde (Tiefe ≥ 40 cm), eingeordnet im öffentlichen Straßengrundstück fasst das Hangwasser und die nicht zu vermeidenden Außengebietswässer. Mit Böschungsneigungen von 1:1,5 und flacher wird innerhalb des öffentlichen Straßengrundstückes an das Bestandsgelände angepasst. Fallen die Anpassung an den Bestand steiler als 1:1,5 aus sind Hangsicherungen vorzusehen - siehe obige Erläuterungen zur Hangsicherung. Eine Kennzeichnung der Bereiche enthalten die Straßenlagepläne.

Die Oberflächenentwässerung der Fahrbahn erfolgt überwiegend über die einseitig geneigte Fahrbahnfläche in Richtung Ost und versickert breitflächig über die Bankette in die angrenzenden (Grün-) Flächen. Ab Station 1+600 wird aus fahrdynamischem Grund ein Querneigungswechsel vorgeschlagen. Die Fahrbahn entwässert über Bankett in die westliche Rasenmulde. Ab Station 1+730 werden Hangsicherungen durch Gabionen o.ä. erforderlich. Damit muss eine gezielte Wasserführung und Ableitung erfolgen, die in der Vorplanung mit einer gepflasterten Muldenrinne und Straßenabläufen umgesetzt wurde.

Ein Straßenentwässerungskanal mit punktueller Ableitung unter der Straße hindurch in das Gewässer III. Ordnung Mühlgraben ist dann die Folge und genehmigungspflichtig. Ein Einleitantrag bei der UWB ist in der Phase Genehmigungsplanung zu stellen.

Mit Rückverwindung der Fahrbahn mit Neigung in Richtung Ost wird ab Station 1+805 auf ca. 100 m Länge die Einordnung von Abläufen entlang der Stützwandkonstruktion notwendig. Alternativ ist auch eine Lösung denkbar, bei der ca. alle 3-5 m in die Abdeckung/Kappe der Stützwand ein „Schlitz“ eingebracht wird, der punktuell aber engmaschig über die Böschung das Oberflächenwasser in Richtung Mühlgraben abschlägt und somit auch flächige Versickerung wirksam wird.

AEB:

Die Entwässerung der Oberflächen erfolgt über vorhandenen Straßengraben und Durchlass in der GTS. Es besteht nach derzeitigem Kenntnisstand kein weiterer Handlungsbedarf.

3.2.3 Variante B - Geh-/Radweg Nord; Hanggräben Süd, Mitte

Streckenabschnitt GTS-Süd - Station 0+045 bis 0+500

Der Planungsabschnitt ist der Übersichtsplanunterlage GTS 3.4-1B entnehmbar.

Fahrbahn:

Die zur Variante A erstellte Beschreibung gilt sinngemäß, außer:

Einseitig (östlich) ist ein 1 m breites Bankette ab Ende der Wohnbebauung im Anschluss an die Fahrbahn vorgesehen. Auf der Westseite wird eine Geh-/Radweganlage angeordnet. Im weiteren Verlauf der GTS wurde die Fahrbahn analog Variante A ebenfalls in Richtung Ost um bis zu 1 m verschoben, um am westlichen Brückenpfeiler der ICE-Trasse den kaum mehr vorhandenen Straßengraben durch eine Verrohrung ersetzen zu können.

ÖPNV:

- siehe Aussagen zu Variante A -

Gehwege:

Der westlich bis 0+090 mit rd. 4,90 m Breite vorhandene Gehweg mit Bushaltestelle des ÖPNV wird unverändert beibehalten und ab der Zuwegung zum Einkaufsmarkt Landwaren Bischleben (LaWaBi) St. 0+083 als Geh-/Radweg mit 3 m Breite fortgeführt. Die Abgrenzung zur Fahrbahn erfolgt mittels Bordanlage (Hochborde +12 cm bzw. Rundborde in Zufahrten). Östlich entsprechend Variante A.

Zufahrten:

- siehe Aussagen zu Variante A -

Radverkehr:

Kann auf der Fahrbahn der GTS erfolgen. Alternativ wird ein einseitig angeordneter Geh-/Radweg angeboten, der mit 3 m Breite gemäß ERA / 12 / zwar den Nutzungsansprüchen an den zu erwartenden Fußgänger- und Radverkehr erfüllen kann, jedoch mit einer Unterschreitung der empfohlenen Breite des Sicherheitstrennstreifens auf 0,50 m (außerorts 1,75 m angegeben) zur Vermeidung von hohem Kostenaufwand für Grunderwerb und weiteren Hangsicherungsmaßnahmen vorgeschlagen wird. Vom Planer wird trotz der Einschränkungen diese Variante angeboten, da sie bspw. auch älteren Menschen und

Kindern/Eltern mit Kindern die sichere Erreichbarkeit naher Ziele, wie bspw. Wohngrundstücke oder Kleingartenanlagen, gestattet. Für diesen Lösungsansatz spricht auch die außerorts auf 60 km/h begrenzte Geschwindigkeit auf der Fahrbahn der K 26.

Eine sichere Befahrung und attraktive Führung bietet auch in Variante B die Strecke über Nebenstraßen der OL Bischleben und den Geraradweg.

Einmündungen/Knotenpunkte:

Knoten Zum Kalkhügel (ZKH) - siehe auch Variante A.

Planungsseitig wird die Breite der Verkehrsfläche beibehalten, um auch die perspektivisch vorgesehen Nutzung/Erschließung von Schul-/Wohnbebauung Am Kalkhügel zu gewährleisten (Begegnung LKW/LKW auf Grund Gewerbe wurde vom Planer angesetzt). Es wird einseitig ein Bankette mit 0,75 m Breite vorgeschlagen, um die Oberflächenentwässerung zum vorhandenen Straßengraben zu gewährleisten. Nördlich der Fahrbahn wird ein Gehweg (B=2,50 m) angeboten, der durch den geplanten Geh-/Radweg entlang der GTS eine fußläufige Anbindung an die Ortslage Bischleben gewährleistet. Bordabsenkungen im Radienbereich gestatten eine gute fußläufige Querung. Die Gehwegenordnung macht einen Grunderwerb erforderlich. Eine Reduzierung der Fahrbahnbreite auf 5,50 m bringt keine Verbesserung der Platzverhältnisse. Um mit der neuen Verkehrsanlage im vorhandene öffentlichen Straßengrundstück 152/1 zu bleiben, welches eine Gesamtbreite von rd. 12 m aufweist, müsste der Straßengraben in Lage und Geometrie überplant oder verrohrt werden. (nicht Gegenstand der vorliegenden Planung)

Fußgänger können den geplanten Gehweg und Radfahrer die Fahrbahn nutzen.

Die Radiengestaltung des Knotens gestattet eine Befahrung für LKW.

Oberflächenentwässerung:

Der ab 0+085 vorhandene straßenbegleitenden Straßengraben (GTS) wird durch eine Verrohrung ersetzt und unter dem geplanten Geh-/Radweg eingeordnet. Somit wird die schadlose Ableitung von Oberflächenwasser/Außengebietswasser in Richtung Bauwerk 109 nördlich der ICE-Brücke gewährleistet. Straßenabläufe sind soweit erforderlich vorzusehen.

Die Verrohrung ordnet sich im öffentlichen Straßengrundstück ein. An der ZKH ist der aus westlicher Richtung zufließende Graben gewässerfließtechnisch mittels Verrohrung und Schachtbauwerk (für Kontroll- und Instandhaltungszwecke) an die geplante Verrohrung parallel der GTS anzubinden.

Überwiegend erfolgt die Oberflächenentwässerung über die einseitig geneigte Fahrbahnfläche in Richtung Ost und versickert breitflächig über die Bankette in die angrenzenden (Grün-)Flächen.

Streckenabschnitt GTS-Mitte - Station 0+500 bis 1+350

Der Planungsabschnitt ist der Übersichtsplanunterlage GTS 3.4-2B und GTS 3.4-3B entnehmbar.

Fahrbahn:

Die zur Variante A erstellte Beschreibung gilt sinngemäß, außer:

Einseitig (östlich) ist ein 1 m breites Bankette im Anschluss an die Fahrbahn vorgesehen - ausgenommen Gehwegabschnitte/ÖPNV-Haltestelle. Auf der Westseite wird eine Geh-/Radwegenanlage angeordnet.

Die Sicherung durch Fahrzeugrückhaltesysteme entspricht sinngemäß der Variante A.

ARH:

- siehe Aussagen zu Variante A -

ÖPNV:

- siehe Aussagen zu Variante A -

Gehwege:

Der westlich geplante Geh-/Radweg wird mit 3 m Breite fortgeführt. Die Abgrenzung zur Fahrbahn erfolgt mittels Bordanlage (Hochborde +12 cm bzw. Rundborde in Zufahrten). Zwischen den beiden Einmündungen „Am Roten Hof“ - Station 0+544 und 0+677 gewährleistet der Geh-/Radweg die sichere fußläufige Erreichbarkeit der beiden Haltestellen für Anwohner und Besucher der Kleingartenanlagen. Hiermit kann eine höhere Akzeptanz zur Nutzung des ÖPNV erreicht werden.

Östlich der GTS wird kein Gehweg angeboten außer den verlängerten Haltestellenbereichen für eine Querungsstelle mit abgesenktem Bord (Rundbord +3 cm) und die Erreichbarkeit des Wasserweges an der Haltestelle „Wasserweg“.

Bereich ARH:

Aus Bischleben kommend können Fußgänger den kurzen Gehwegabschnitt bis zur Treppenanlage nutzen oder alternativ die Mischverkehrsfläche begehen. Von den Haltestellen her bis zur Treppenanlage zu den oben liegenden Wohngrundstücken werden fußläufige Flächen und Stufen angeboten. Somit ist eine fußläufige Andienung aus/in Richtung Bischleben und von/zu den Haltestellen gegeben.

Zufahrten:

- siehe Aussagen zu Variante A -

Radverkehr:

- siehe Aussagen zu Variante A -

Eine sichere Nutzung wird zusätzlich über den Geh-/Radweg angeboten.

Einmündungen/Knotenpunkte:

- siehe Aussagen zu Variante A -

Oberflächenentwässerung:

Die aus dem südlichen Teilabschnitt kommende, geplante Verrohrung wird fortgeführt und gewährleistet die schadlose Ableitung von Oberflächenwasser/Außengebietswasser bis zum zu erneuernden Bauwerk 109 (St. 0+510). Aus Richtung ARH wird optional die Verrohrung mit Gegengefälle ausgebaut und entwässert ebenfalls in BW 109.

Im Anschluss an die Einmündung ARH wird Hangwasser über eine flache Rasenmulde gefasst und kann mit Einlauf auf Bauwerk BW 108 aufgebunden werden.

Eine Kennzeichnung der Bereiche enthalten die Straßenlagepläne.

Überwiegend erfolgt die Oberflächenentwässerung der Fahrbahn über die einseitig geneigte Fahrbahnfläche in Richtung Ost und versickert breitflächig über die Bankette in die angrenzenden (Grün-) Flächen.

Bereich ARH:

- siehe Aussagen zu Variante A -

Streckenabschnitt GTS-Nord - Station 1+350 bis 2+250

Der Planungsabschnitt ist der Übersichtsplanunterlage GTS 3.4-3B und GTS 3.4-BA entnehmbar.

Fahrbahn:

Die zur Variante A erstellte Beschreibung gilt sinngemäß, außer:

Einseitig (östlich) ist ein 1 m breites Bankett im Anschluss an die Fahrbahn vorgesehen - ausgenommen Abschnitt mit Stützwand auf der Mühlgrabenseite. Auf der Westseite wird eine Geh-/Radweganlage angeordnet.

Die Sicherung durch Fahrzeugrückhaltesysteme entspricht sinngemäß der Variante A. Entlang der Hangsicherung auf der Westseite - in Variante B mit L-Elementen - liegen diese bei 3 m breitem Geh-/Radweg und angrenzendem 50 cm breitem Schotterstreifen noch innerhalb des „kritischen Abstandes“ von 4,50 m / 8 / und es bedarf einer Schutteinrichtung. Sollte die Variante B weiter zu verfolgen sein, ist eine Verbreiterung des Geh-/Radweges aus 2 Gründen abzuwägen:

- eingeschränkte Breite der Geh-/Radweganlage nicht mehr regelwerkskonform
- bei Vergrößerung der Breite der Geh-/Radweganlage auf ≥ 4 m bei Beibehaltung Schotterstreifen vor dem L-Element kann die Schutteinrichtung entfallen oder zumindest reduziert werden.

Die Ausführung nach Anstrich 2 wird zu einer deutlichen Kostenerhöhung führen, da die Stützelementhöhen zunehmen.

Bereich AEB:

- siehe Aussagen zu Variante A -

Hangsicherung:

- siehe Aussagen zu Variante A -

Die zur Variante A erstellte Beschreibung gilt sinngemäß, außer:

Möglichkeiten zur Hangsicherung zeigt die Planunterlage 14.4 - Hangsicherungsmaßnahmen H1 bis H5 im Zeichnungsteil der Vorplanung. Variante B greift in der Lageplandarstellung die Sicherung mittels L-Elemente (H4/H5 in Plan 14.4) auf.

Ruhender Verkehr

- siehe Aussagen zu Variante A -

ÖPNV:

- siehe Aussagen zu Variante A -

Gehwege:

Variante B ist fahrbahnbegleitend mit Geh-/Radweg geplant und stellt eine durchgehende Verbindung zwischen den beiden OT Bischleben und Hochheim her. Ab Einmündung „Am Elsterberg“ wird die Nebenanlage als einseitig geführter Gehweg hergestellt und geringfügig gegenüber dem Bestand verbreitert (um bis max. 0,40 m). Die Verbreiterung geht zu Lasten der Fahrbahn, die gemäß Bestandsvermessung im Haltestellenbereich über ca. 6,75 - 7 m verfügt.

Bereich AEB:

Fußgänger können dem einseitig vorhandenen Gehweg der GTS folgend den Elsterberg erreichen.

Zufahrten:

- siehe Aussagen zu Variante A -

Radverkehr:

- siehe Aussagen zu Variante A -

Einmündungen/Knotenpunkte:

- siehe Aussagen zu Variante A -

Oberflächenentwässerung:

Die im mittleren Teilabschnitt konzipierte Rasenmulde (Tiefe ≥ 20 cm), eingeordnet im öffentlichen Straßengrundstück direkt hinter der G/R-Anlage fasst das Hangwasser. Das Erfordernis von Rigolen und Überläufen ist im Entwurf zu prüfen.

Somit wird das Überströmen der Geh-/Radweganlage bei kleineren/normalen Regenereignissen vermieden und das Regenwasser kann dem natürlichen Wasserkreislauf wieder zugeführt werden (Verdunstung, Versickerung). Bei stärkeren Regenereignissen wird bei Vollenfüllung der Mulde ein Abfließen über die Nebenanlage und Fahrbahn erfolgen und breitflächig in die östlichen Grünflächen abgeleitet. Dort kann das Regenwasser versickern/verdunsten und von den Pflanzen aufgenommen werden. Mit Böschungsneigungen von 1:1,5 und flacher wird innerhalb des öffentlichen Straßengrundstückes an das Bestands Gelände angepasst. Fallen die Anpassung an den Bestand steiler als 1:1,5 aus sind Hangsicherungen vorzusehen - siehe obige Erläuterungen zur Hangsicherung. Eine Kennzeichnung der Bereiche enthalten die Straßenlagepläne.

Die Oberflächenentwässerung der Fahrbahn erfolgt überwiegend über die einseitig geneigte Fahrbahnfläche in Richtung Ost und versickert breitflächig über die Bankette in die angrenzenden (Grün-) Flächen. Ab Station 1+600 wird aus fahrdynamischem Grund ein Querneigungswechsel vorgeschlagen. Die Fahrbahn entwässert über Bankett in die westliche Rasenmulde. Ab Station 1+730 werden Hangsicherungen durch L-Elemente o.ä. erforderlich. Damit muss eine gezielte Wasserführung und Ableitung erfolgen, die in der Vorplanung mit einer gepflasterten Muldenrinne und Straßenabläufen umgesetzt wurde. Ein Straßenentwässerungskanal mit punktueller Ableitung unter der Straße hindurch in das Gewässer III. Ordnung Muhlgraben kann die Folge sein und wäre genehmigungspflichtig. Ein Einleitungsantrag bei der UWB ist in der Phase Genehmigungsplanung zu stellen.

Mit Rückverwindung der Fahrbahn mit Neigung in Richtung Ost wird ab Station 1+805 auf ca. 100 m Länge die Einordnung von Abläufen entlang der Stützwandkonstruktion notwendig. Alternativ ist auch eine Lösung denkbar, bei der ca. alle 3-5 m in die Abdeckung/Kappe der Stützwand ein „Schlitz“ eingebracht wird, der punktuell aber engmaschig über die Böschung das Oberflächenwasser in Richtung Mühlgraben abschlägt und somit auch flächige Versickerung wirksam wird.

Bereich AEB:

- siehe Aussagen zu Variante A -

3.2.4 Variante C - Integrierter Ansatz

Der Variante C wurde der Regelquerschnitt RQ 11 für Straßen nach EKL 3 (RAL / 4 /) mit Integration von Planungsansätzen aus den Varianten A und B zu Grunde gelegt. Mit dem Ansatz, dass der Schwerverkehrsanteil 300 Fz/24h nicht überschreitet, kann in begründeten Fällen die Fahrstreifenbreite reduziert werden. Vor dem Hintergrund die umfangreichen Eingriffe in die Hangbereiche zu minimieren, wurden in Abstimmung mit dem AG für die Variante C folgende Regelbreiten festgelegt:

- Gesamtfahrbahnbreite 7,50 m
- Randstreifenbreite jeweils 0,50 m
- Bankettbreite jeweils 1,50 m

Für eine Straße der EKL 3 wird der Fahrbahnrand mit Schmalstrich markiert. Damit kann eine abmarkierte Breite von 6,50 m zur Verfügung gestellt werden. In der Fahrbahnmitte wird eine einfache Leitlinie oder Fahrstreifenbegrenzung (je nach Erfordernis) zur Trennung der Fahrtrichtungen aufgebracht. Die Fahrstreifenbreiten ergeben sich somit zu je 3,25 m je Fahrtrichtung.

Streckenabschnitt Süd - Station 0+045 bis 0+500

Der Planungsabschnitt ist der Übersichtsplanunterlage GTS 3.4-1C entnehmbar und erstreckt sich von der Ortslage Bischleben bis zur Einmündung ARH (Süd).

Fahrbahn:

Die bituminöse Gesamtfahrbahnbreite beträgt 7,50 m. Ohne Nebenanlagen und mit Markierung der Randstreifen ergeben sich 6,50 m Fahrbahnbreite (je 3,25 m je Fahrtrichtung). An der Planungsgrenze Station 0+045 (innerorts, nördlich der Adolf-Herzer-Straße) wird der Fahrbahnquerschnitt von 6,25 m zwischen den Bordanlagen aufgegriffen und bei Station 0+090 auf rd. 6,50 m Breite verbreitert. Am Ortsausgang (Station 0+265) wird der Planungsquerschnitt von 6,50 m mittels Markierung realisiert. Ab Ende der östlichen Wohnbebauung schließt ein 1,50 m breites Bankett an die Fahrbahn an.

Zur Einordnung der Straßenkonstruktion einschließlich der Bankette in das öffentliche Straßengrundstück wurde im Stationsbereich 0+100 bis 0+275 eine Verschiebung der Fahrbahn um bis zu 1 m in westliche Richtung vorgenommen. Im weiteren Verlauf der GTS wurde die Fahrbahn überwiegend in Richtung Ost um bis zu 1 m verbreitert, um den Querschnitt zu realisieren.

An den Brückenpfeilern der ICE-Trasse rückt der westliche Fahrbahnrand um i.M. 0,50 m in die vorhandene Fahrbahn. Somit kann ein Bankett von 1,50 m und ein kurzer Verrohrungsabschnitt für den Graben hergestellt werden, da die Herstellung des Straßengrabens an dieser Stelle nicht mit ausreichender Tiefe und Querschnittsfläche möglich sein wird (Fundamente des Brückenbauwerks, befestigter Hang). Mit Verbreiterung der Fahrbahn von rd. 6,20 m auf 7,50 m verringert sich der Abstand zum östliche Brückenpfeiler um rd. 1,90 m auf $\geq 2,00$ m. Der Abstand westlicher Brückenpfeiler zum Fahrbahnrand erhöht sich auf $\geq 3,75$ m (bisher 3,45 m). Eine Sicherung durch Fahrzeugrückhaltesysteme ist gemäß tabellarischer Übersicht im Anhang (Anlage 2) des Erläuterungsberichtes beidseitig im Bereich der ICE-Brücke vorzusehen.

Der Höhenverlauf (Gradienten) der GTS entspricht bis 0+410 ca. dem Bestand. Im weiteren Verlauf wird die Gradienten gegenüber dem Bestand angehoben (bis zu 25 cm bei 0+500), um im kommenden Planungsabschnitt verbesserte Anbindebedingungen für die ARH zu schaffen sowie genügend Überdeckung für die BW 108 und 109 zu gewährleisten. Im hier beschriebenen Abschnitt Süd betragen die Längsneigungen mind. 0,50 % und die Wannenhalmesser $H=3400$ m innerorts und $H=5000$ m außerorts.

ÖPNV:

Im Planungsabschnitt befindet sich eine bereits barrierefrei umgebaute Haltestelle (0+070); in der Gegenfahrtrichtung ist südlich der Adolf-Herzer-Straße außerhalb des Planungsbereiches eine ebenfalls barrierefrei umgebaute Haltestelle vorhanden. Handlungsbedarf besteht nach derzeitigem Kenntnisstand nicht. Sollten die SWE EVAG elektronische Fahrgastinformationen installieren wollen, gäbe es im Zuge eines grundhaften Straßenbaus die Möglichkeit, eine entsprechende Ausstattung vorzusehen oder vorzurüsten.

Nebenanlagen Gehwege/Geh-/Radwege:

Östlich ergibt sich die Möglichkeit, die nicht mehr heutigen Ansprüchen genügende Gehwegbreite von 1,35 m bis 1,50 m ab Station 0+075 zu erhöhen. Die Fläche wird dem Straßenkörper entzogen ohne die Fahrbahn unter 6,50 m Breite zu reduzieren. Der Gehweg kann auf bis zu 1,95 m bei Station 0+105 verbreitert werden und bietet den Anwohnern eine sichere und komfortablere Nutzung. Auch wird die Sicht auf den Kfz-Verkehr der GTS für ausfahrende PKW an der Ausfahrt Haus-Nr. 72 verbessert. Der Gehweg endet am letzten bebauten Grundstück.

Der westlich bis 0+090 mit rd. 4,90 m Breite angeordnete Gehweg mit Bushaltestelle des ÖPNV wird beibehalten. Ab dem abzweigenden Gehweg zum Einkaufsmarkt Landwaren Bischleben (LaWaBi) wird ein Geh-/Radweg in 3 m Breite bis zur Einmündung ZKH (Zum Kalkhügel) angeboten und kann gemäß Lageplan Bl.-Nr. 5.1-1C bis an oder alternativ gemäß Detail im vorbenannten Plan bis in die Straße ZKH geführt werden. Eine Anpassung bzw. ein Umbau des Einlaufbauwerkes der Straßengraben aus der Ortslage und entlang der ZKH ist in beiden Varianten erforderlich.

Eine Variante zur Weiterführung des Fußgänger- und Radverkehrs wird ab Station 0+217 auf der Ostseite als Variante C1 vorgeschlagen. Mit Querung der GTS bei Station 0+220 kann der Fußgänger/Radfahrer den auf der Ostseite beginnenden, 3 m breiten Geh-/Radweg erreichen. Vor dem Ortsausgangsschild verschwenkt die Geh-/Radweganlage und wird in 2,50 m Breite im Abstand von 2,80 m zum Fahrbahnrand bis kurz vor die Einmündung ARH geführt. Am Brückenbauwerk ICE-Trasse wird der Fußgänger/Radfahrer hinter dem Brückenpfeiler geführt. Bei der Verschwenkung ist die Zaunanlage der Regenrückhaltungsfläche der DB AG anzupassen; Eingriffe in das Bauwerk selbst sind nicht erforderlich.

Zufahrten:

Auf der Westseite ist die Zufahrt zum Schulgelände (St. 0+082) ggf. von einer geringfügigen Bordkorrektur betroffen. Für die bei 0+123 vorhandene Zufahrt zum LaWaBi sind Anpassungen in Lage und Höhe resultierend aus der oben beschriebenen Fahrbahnverschiebung notwendig, aber unkritisch. Östlich sind 2 Wohngrundstückszufahrten betroffen, für die sich die Ein-/Ausfahrbedingungen durch Verbreiterung der Nebenanlage verbessern lassen. Im weiteren Straßenverlauf bindet außerhalb der Ortslage die Zufahrt (Ifd. Nr. <4>) des wasserwirtschaftlichen Grundstücks Pumpstation Bischleben an die GTS an. Mit Verbreiterung der GTS und Anordnung von Bankett, Versickerungsmulde und Geh-/Radweg wird das Versetzen der Toranlage erforderlich, um die Neigung der Zufahrt auf max. 15% zu begrenzen (Befahrbarkeit!). Ohne Geh-/Radweganlage ist dies nicht erforderlich.

Weitere Zufahrten stellen der ICE-Bedienweg (Ifd. Nr. <5>) und die Andienung des Flurstückes 141/3 (Zufahrt Ifd. Nr. <6>) dar, die auf Grund der Fahrbahnverbreiterung in Richtung Ost in Lage und Höhe anzupassen sind. Für den ICE-Bedienweg ist dies unkompliziert machbar. In der Zufahrt zum Flurstück 141/3 sind in beiden Lösungsvarianten (mit und ohne Geh-/Radweg) die Neigungen $\leq 15\%$ in der Zufahrt nur mit Versetzen der Toranlage und Höhenanpassung auf dem Grundstück machbar. Ggf. ist es sinnvoll die Zufahrt in den Wasserweg zu verlegen. Eine Prüfung wird empfohlen.

Radverkehr:

Kann auf der Fahrbahn der GTS erfolgen. Eine sichere Führung bis zur Einmündung ARH (Süd) bietet der Ansatz nach Variante C1 - Geh-/Radweg. Als Ziele sind die Wohnbebauung ARH und die Kleingartenanlagen zu benennen, die mit E-Bikes durchaus erreichbar sind.

Eine weitere sichere Befahrung und attraktive Führung nach Hochheim bietet die Strecke über Nebenstraßen der OL Bischleben und den Geraradweg.

Einmündungen/Knotenpunkte:

Zum Planungsbereich gehört der plangleichen Knoten Zum Kalkhügel (ZKH). Die Straße ZKH dient der Erschließung von wenigen Wohn- und Gewerbegrundstücken sowie der Andienung des ICE-Bedienweges. Die als Sackstraße verkehrsrechtlich gekennzeichnete Mischverkehrsfläche verfügt über eine Breite von ca. 6 m. Bankette sind im Bestand nicht erkennbar. Planungsseitig wird die Breite der Verkehrsfläche von 6 m beibehalten, um auch die perspektivisch vorgesehenen Nutzung/Erschließung von Schul-/Wohnbebauung im Bereich Kalkhügel zu gewährleisten. Der Begegnungsfall LKW/LKW wurde auf Grund des ansässigen Gewerbes zu Grunde gelegt. Die Einmündungsradien wurden dem entsprechend mit Korbbogen $R_2 = 5 \text{ m}$ gestaltet. Die Radiengestaltung des Knotens gestattet eine Befahrung für LKW.

Beidseitig werden Bankette mit 1,50 m Breite vorgeschlagen. Das nördliche Bankett kann ohne bauliche Veränderung des Straßengrabens oder Grunderwerb nicht mehr vollständig im öffentlichen Straßengrundstück eingeordnet werden. Eine Reduzierung der Fahrbahnbreite auf 5,50 m wäre ein Lösungsansatz, müsste jedoch vor dem Hintergrund der zukünftigen Nutzung der Verkehrsfläche beleuchtet werden (Klärung Mischverkehrsfläche oder Fahrbahn mit Gehweganlage z.B.).

Um die Oberflächenentwässerung zum vorhandenen Straßengraben zu gewährleisten ist die Querneigung der Verkehrsfläche entsprechend herzustellen.

Oberflächenentwässerung:

Der ab 0+085 vorhandene straßenbegleitende Straßengraben kann mit Einordnung des Geh-/Radweges in der vorhandenen Lage und Geometrie nicht mehr eingeordnet werden. Als Ersatz zur Aufnahme und schadlosen Ableitung von Oberflächenwasser der Nebenanlage und von Außengebietswasser wird eine gepflasterte Mulde von 0,80 m Breite und 20 cm Stichtiefe hinter der Nebenanlage bis Zufahrt LaWaBi (Station 0+117) vorgeschlagen. Die gepflasterte Mulde erhält am Beginn der Zufahrt einen Schacht mit Bergablaufaufsatz und schlägt in einen geplanten Regenwasserkanal ab. Nach der Zufahrt wird die gepflasterte Mulde beginnen mit 0,60 m Breite und 15 cm Stichtiefe, fortführend mit bis zu 1,20 m Breite und 30 cm Stichtiefe bei Station 0+190 eingeordnet und mit ca. 3 Muldenabläufen ausgestattet. Abschlag erfolgt in den in der Nebenanlage fortgeführten geplanten RW-Kanal. Im Anschluss daran kann eine Rasenmulde/Straßengraben mit Breite 1,40 bis 2,40 m (Tiefe 40 bis 70 cm) wieder hergestellt werden. Der geplante RW-Kanal schlägt bei 0+220 in den Straßengraben ab. Abschnittsweise sind L-Elemente an der Grundstücksgrenze vorgesehen.

Nach dem Durchlass im Einmündungsbereich der ZKH (Station 0+230) wird der Straßengraben mit Breite 2,40 m und 0,70 m Tiefe in der Lage angepasst wieder hergestellt und gewährleistet die schadlose Ableitung von Oberflächenwasser/Außengebietswasser in Richtung Bauwerk 109 nördlich der ICE-Brücke. Eine 20 m lange Verrohrung an der der ICE-Brücke gewährleistet das Transportvermögen im ansonsten eingeschränkten Grabenquerschnitt.

Der Straßengraben ordnet sich im öffentlichen Straßengrundstück ein. Er erhält aus dem Bereich ZKH Zulauf von einem weiteren Straßengraben. Für die Funktionalität sind die Rohrdurchlässe am Landwarenhaus Bischleben LaWaBi und der Einmündung ZKH als Ersatzneubau herzustellen und mit Ein-/Auslaufböschungsstück oder Herdmauer oder Fertigteilen auszustatten (Planung erfolgt in der nächsten Planungsphase).

Die Entwässerung der Fahrbahn GTS erfolgt innerorts in Richtung östliche Bordanlage mit Ablauf bzw. wird ab Ende Bebauung über Bankett und die angrenzenden (Grün-) Flächen breitflächig versickert. Die an den vorhandenen Ablauf St. 0+095 angeschlossenen Fläche ist zu prüfen und ggf. ein weiterer Ablauf vorzusehen

Außerorts erfolgt die Oberflächenentwässerung über die einseitig geneigte Fahrbahnfläche in Richtung Ost und versickert breitflächig über die Bankette in die angrenzenden (Grün-) Flächen. Beim Planungsansatz C1 - Geh-/Radweg zwischen ZKH und ARH (Süd) - wird zwischen Bankett und Geh-/Radweg eine Versickerungsmulde (B=1,30 m, T=20 cm) angelegt.

Streckenabschnitt Mitte - Station 0+500 bis 1+350

Der Planungsabschnitt ist der Übersichtsplanunterlage GTS 3.4-2C und GTS 3.4-3C entnehmbar und erstreckt sich von ARH (Süd) bis nördliche Einmündung WAW.

Fahrbahn:

Die Fahrbahnbreite incl. Randstreifen beträgt 7,50 m und ist damit um bis zu 1,50 m breiter als im Bestand. Mit Abmarkierung der Randstreifen ergeben sich je Fahrtrichtung 3,25 m Fahrstreifenbreite. Bankette mit 1,50 m Breite schließen i.d.R. beidseitig an die Fahrbahn an - ausgenommen Gehwegabschnitte/ÖPNV-Haltestellen. Die Fahrbahn liegt i.d.R. im Straßengrundstück ca. auf Bestandstrasse. Die Verbreiterung der Fahrbahn erfolgte überwiegend auf der Ostseite (Talseite). Durch die Fahrbahnverbreiterung und die Anpassung der Radien gemäß RAL-Empfehlung / 4 /, für die EKL 3 auf $R \geq 300$ m (15% Unterschreitung des gemäß RAL empfohlenen Mindestradius wurde im Streckenabschnitt 0+550 bis 0+640 angesetzt) werden bisher unbefestigte Flächen beansprucht und das talseitige Bankett sowie die Geländeanpassungen (Böschungen) erfordern Grunderwerb.

Eine Sicherung durch Fahrzeugrückhaltesysteme kann gemäß tabellarischer Übersicht in der Anlage 2 des Erläuterungsberichtes im Bereich der Bauwerke 108 und 109 ein- bzw. beidseitig notwendig werden, wenn die Herdmauern wie im Bestand in unmittelbarer Nähe zum Fahrbahnrand verlaufen. (Eine Entscheidung zum Erfordernis erfolgt mit Feststehen der Lösung für den Ersatzneubau der Bauwerke.) Weitere Abschnitte mit Einsatz von Schutzeinrichtung können bei vorhandenen privaten Einfriedungen (Mauern) oder dem Einsatz von L-Elementen zur Höhenanpassung bzw. Eingriffsminimierung in den Hang notwendig werden (siehe Lageplanunterlagen und Anlage 2 des Erläuterungsberichtes). Die detaillierte Planung erfolgt in der Entwurfsplanung/Genehmigungsplanung an Hand der dann festgeschriebenen Vorzugslösung.

Der Höhenverlauf (Gradiente) der GTS entspricht ca. dem Bestand bzw. wurde eine leichte Überhöhung von i.M. 10 cm vorgesehen. Im Bereich der Bauwerke BW 108/109 des o.g. südlichen Abschnittes wird die Gradiente gegenüber dem Bestand um bis zu 25 cm angehoben, um verbesserte Anbindebedingungen für die Straße ARH zu schaffen. Die Längsneigungen bewegen sich zwischen 0,35 % und 1,85 %. Bei den Kuppenhalbmessern wurde mit $H=5000$ m die Empfehlung nach RAL / 4 / umgesetzt. Die Wannenthalbmesser betragen zwischen $H=3000$ m und $H=5000$ m.

Am Roten Hof (ARH):

Zum Planungsabschnitt gehört die Straße ARH mit einer Mischverkehrsflächenbreite von 3 m zzgl. 2 punktueller Ausweich-/Begegnungsstellen mit 2 m Breite. Die Aufstelllänge ist ausreichend für 3 bzw. 2 PKW. Hinzu kommen die Verziehungen für Ein- und Ausfahrt. Gegenüber Variante A/B, die ein zusammengefasste Aufstellfläche ausweist, orientiert sich Var. C am Bestand. Hierdurch kann die Eingriffstiefe in den Hang in Var C reduziert werden.

Beidseitig sind Bankette mit 0,50 m Breite vorgesehen; rechts/Nord um 0,25 m gegenüber Var. A/B reduziert, da in Var. C keine Leitplanken vorgesehen sind. Die in Var. A/B gegen Abkommen von der Fahrbahn - im Wesentlichen im Winter bei Glätte - vorgeschlagenen Fahrzeugrückhaltesysteme, sind kosten- und unterhaltungsaufwändig. Ein Querneigungswechsel in der Mischverkehrsfläche in Richtung Hang (Süd), Hochborde (Wasserführung) mit anschließendem 50 cm breitem Seitenstreifen in Bankettmaterial zur Sicherstellung des Lichtraumprofils bis zum Hang/zur Hangsicherung sind die deutlich kostengünstigere Lösung und erfordern wenig Unterhaltungsaufwand.

Die Hangseite benötigt auch in Var. C fast durchgängig eine Sicherung, wie z.B. durch L-Elemente. Talseitig sind Hangsicherungen durch L-Elemente abschnittsweise erforderlich, um geringfügige Verbreiterungen der Mischverkehrsfläche auf 3 m zu realisieren. Die Bereiche sind in den Lageplanunterlagen durch Farbschraffur kenntlich gemacht.

ÖPNV:

Im Planungsabschnitt der GTS befinden sich vier Haltestellen des ÖPNV (2 Haltestellen „Am Roten Hof“, 2 Haltestellen „Wasserweg“), die barrierefrei umzubauen sind. Der Umbau wird nach Zeichnungsunterlage „Regelplan Bushaltestelle“, Bl.-Nr. GTS 16.7 vorgeschlagen. Der Einsatz eines Kasseler Sonderbordes plus mit +22 cm Anschlag wird als Standard in der Stadt Erfurt eingesetzt. Die Fahrbahn ist im Haltestellenbereich mit dem Regelaufbau der Fahrbahn geplant (keine halbstarre Decke). Die Haltestellen sind mit taktilen und optischen Elementen gemäß „Regelbauweisen zum barrierefreien Bauen/2022“ / 15 / auszustatten (siehe Planunterlage GTS 16.7). Aushangfahrplan, Beleuchtung und Papierkorb sind als Ausstattung geplant. Wetterschutzeinrichtungen sind nicht vorgesehen. Sollten die SWE EVAG elektronische Fahrgastinformationen installieren wollen, gibt es im Zuge eines grundhaften Straßenbaus die Möglichkeit, diese vorzusehen oder vorzurüsten.

Die beiden Haltestellen „Am Roten Hof“ und die beiden Haltestellen „Wasserweg“ sind gegenüberliegend eingeordnet und werden mit weiterführenden Gehwegabschnitten im notwendigen Umfang mit reduzierter Länge gegenüber Var. A hergestellt. Abgesenkte Bordanlagen (Rundbord +3 cm) als Querungshilfen vorgeschlagen. Die Haltestelle „Am Roten Hof“ Fahrtrichtung Bischleben wurde am Altstandort (nördlich der Einmündung „Am Roten Hof“ Nord (St. 0+690) eingeordnet. Die stadteinwärtige Bushaltestelle wurde um ca. 27 m in Richtung Süd verschoben und somit gegenüber der stadtauswärtigen Haltestelle eingeordnet. Eine Vorankündigung auf querende Fußgänger vor der Kurve (Station 0+585) ist in der nächsten Planungsphase zu prüfen.

Die Einordnung einer Mittelinsel als Querungshilfe zwischen den versetzten Haltestellen ist ohne Grunderwerb und Hangsicherungen nicht möglich. Auf Grund der eingeschätzten geringen Frequentierung der Haltestellen wird daher davon abgesehen.

Die stadtauswärtige Haltestellen Wasserweg wurde in Richtung Einmündung WAW verschoben, um eine möglichst geradlinige Anfahrt für den Bus bereitzustellen. Der sich anschließende Kurvenradius wurde von R=225 m auf R=300 m geändert und somit „weicher“ gestaltet. Detailabstimmungen mit der EVAG sind in der nächsten Planungsphase mit der Vorzugsvariante der Straßenplanung vorzunehmen.

Alle 4 Haltestellen sind für Gelenkbusse geeignet; d.h. eine entsprechende Verlängerung der Haltestellen gegenüber dem Bestand wurde vorgesehen.

Gehwege:

Zwischen den beiden Einmündungen „Am Roten Hof“ - Station 0+544 und 0+677 wird auf der Westseite der GTS ein Gehweg mit 2,00 m Breite vorgeschlagen, der die sichere fußläufige Erreichbarkeit der beiden Haltestellen für Anwohner und Besucher der Kleingartenanlagen gewährleistet. Hiermit kann eine höhere Akzeptanz zur Nutzung des ÖPNV erreicht werden. Der Gehweg wird gemäß RAL / 4 / mit 1,75 m von der Fahrbahn abgesetzt. Die Breite des Gehweges genügt dem zu erwartenden Fußgängeraufkommen und ermöglicht maschinellen Winterdienst.

Der Gehweg endet an der nördlichen Einmündung ARH mit Bordabsenkung als Querungshilfe zu den Haltestellen.

Die stadteinwärtige Haltestellen „Wasserweg“ erhält einen kurzen Gehwegabschnitt bis in den WAW. Querungshilfen in Form abgesenkter Borde (Rundbord +3 cm) erleichtern die Erreichbarkeit des WAW und der stadtauswärtigen Haltestelle. Letztere wird als „Insel“ angeboten ohne weiterführende Gehwege. Die heutigen Haltestellen bedingen teilweise ein Laufen auf der Fahrbahn oder in den Grün-/ Wiesenflächen. Die vorliegende Lösung bietet dahingehend mehr Komfort und Sicherheit für die Fußgänger.

ARH:

Fußgänger können die Mischverkehrsfläche im Einmündungsbereich queren und die im Ersatzneubau herzustellende Treppenanlage zu den oben liegenden Wohngrundstücken über die angebotene 2 m breite Nebenanlage erreichen. Die für einen Ersatzneubau vorgesehene Treppenanlagen, die die fußläufige Erreichbarkeit der Wohngrundstücke 1-4 auf kurzem Wege gestattet, soll mit 1,50 m lichter Breite, Geländer, barrierefrei (d.h. kontrastreich für sehgeschädigte Personen) und mit Beleuchtung ausgestattet werden. Die 2. Bestandstreppe (Station 0+130) ist derzeit für den Rückbau vorgesehen; eine endgültige Entscheidung durch den AG steht noch aus.

Zufahrten:

- Aussagen analog Variante A -

Radverkehr:

Der als zusätzliches Angebot für Fußgänger und Radfahrer mit Variante C1 zwischen ZKH und ARH (Süd) vorgestellte Geh-/Radweg endet bei Station 0+530 und wird in dem hier beschriebenen Streckenabschnitt nicht fortgesetzt. Zielverkehr ARH (Anwohner, Kleingärtner) wird über die Mischverkehrsfläche ARH weitergeleitet. Richtung Hochheim wird der Radfahrer auf der Fahrbahn der GTS geführt. Eine sichere Befahrung und attraktive Führung von Bischleben nach Hochheim bietet die Strecke über Nebenstraßen der OL Bischleben und den Geraradweg.

ARH:

Radfahrer nutzen gleichberechtigt die Mischverkehrsfläche.

Einmündungen/Knotenpunkte:

- Aussagen analog Variante A -

Oberflächenentwässerung:

Aus Richtung ARH (südliche Einmündung, Station 0+545) wird der begleitende hangseitige Straßen-graben in etwa mit dem Straßengefälle in Richtung BW 109 geführt und entwässert über das BW 109 in den „Roter Hof Graben“. Die Grabengeometrie ist mit 1,20 m bis 2,40 m Breite und einer Tiefe von mind. 0,40 m am geplant. Böschungen steiler als 1:1,5 müssen konstruktiv befestigt werden.

Die aktuelle Abflusssituation des Roter Hofgraben muss durch Gewässerausbau und Neubau der Brückenbauwerke grundhaft verbessert werden, so dass die in nachfolgender Abbildung dargestellten Abflussverhältnisse mit Ausuferung nicht mehr zu erwarten sind.

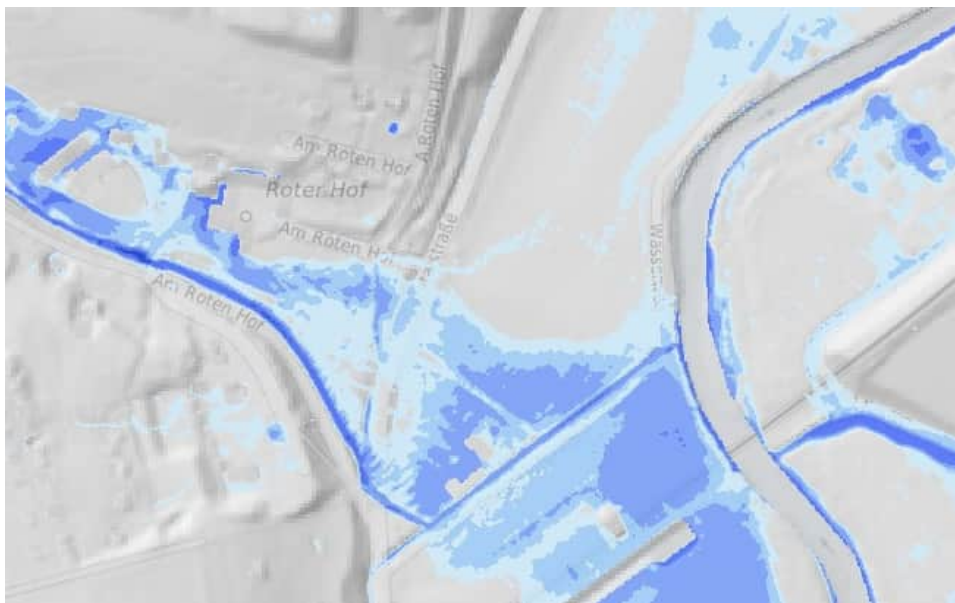


Abb.: 2: Auszug TH Starkregen (Geoportal Thüringen) - Bereich Einmündung ARH/GTS

Im Anschluss an die Einmündung ARH bis Station 0+625 wird daher eventuelles Hangwasser über eine geplante Rasenmulde (Nachprofilierung mit Gehwegbau erforderlich) gefasst und örtlich versickert bzw. der Überlauf vor Bauwerk BW 108 dem Gewässer wieder zugeführt. Hierbei wird die zu berücksichtigende Problematik von Quell- und Schichtenwasserandrang oberhalb ARH Nr. 7 beachtet. Es wird eine Verlängerung der vorhandenen Drainageleitung/Ableitung der Quell- und Schichtenwässer als FSP-Kanal DN 300 vorgesehen, die am vorhandenen Schachtbauwerk oberhalb Haus-Nr. 7 das Wasser übernimmt und in Richtung „Roter Hof Graben“ ableitet. Sicker- und Schichtenwasser kann im Abschnitt zwischen BW 108 und Station 0+625 durch den Einsatz eines DN 300 Teilsickerrohres bis zum BW 108 geführt und in den Roter Hof Graben abgeschlagen werden.

Ab Station 0+740 bis etwa 0+980 werden auf der Hangseite 2 m breite und 40 cm tiefe Rasenmulden mit Versickerungsfunktion angeordnet. Diese sind gegenwärtig abflusslos gestaltet und durch die Grundstückszufahrten unterbrochen. Das Erfordernis von zusätzlichen Rigolen ist in der Entwurfsplanung und mit Berücksichtigung des dann vorliegenden Baugrundgutachtens zu prüfen.

Ausweislich der Starkniederschlagsabflusskarten sind im Abschnitt GTS-Mitte lokale Hangwässer aus dem Außengebiet nicht auszuschließen. Hier wird die Anordnung eines Durchlasses im Bedarfsfall nicht hinreichender Versickerung zu prüfen sein.

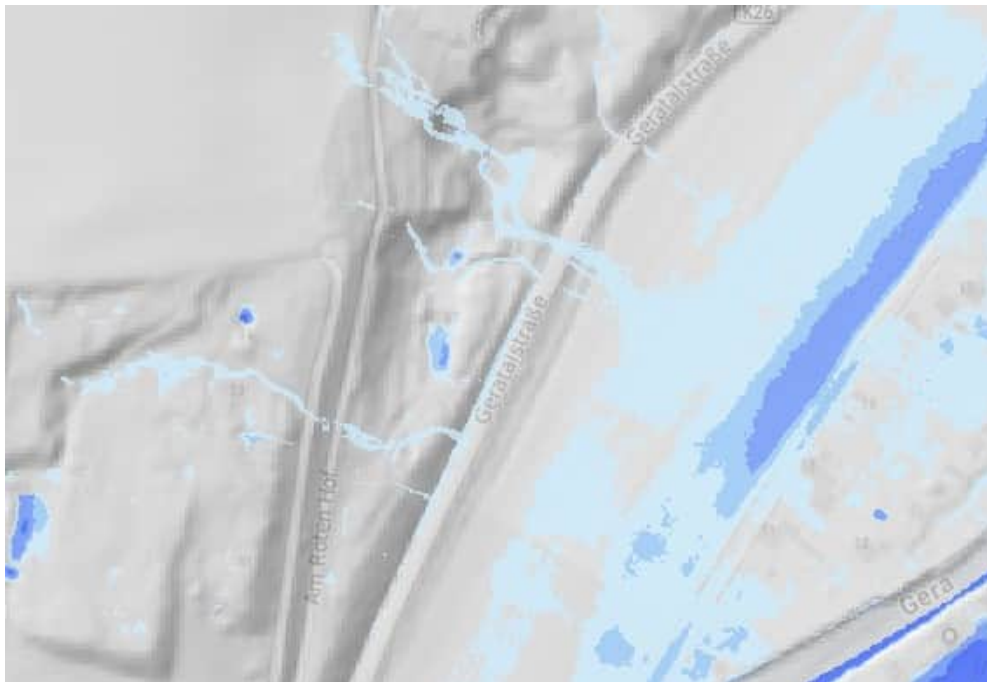


Abb.: 3: Auszug TH Starkregen (Geoportal Thüringen) - Bereich GTS Mitte

Die leicht vertieften Rasenmulden ordnen sich im öffentlichen Straßengrundstück ein. Mit Böschungsneigungen von 1:1,5 und flacher wird innerhalb des öffentlichen Straßengrundstückes an das Bestands Gelände angepasst. Fallen die Anpassung an den Bestand steiler als 1:1,5 aus sind Hangsicherungen (z.B. L-Elemente) vorzusehen. Eine Kennzeichnung der Bereiche enthalten die Straßenlagepläne.

Überwiegend erfolgt die Oberflächenentwässerung der Fahrbahn über die einseitig geneigte Fahrbahnfläche in Richtung Ost und versickert breitflächig über die Bankette in die angrenzenden Grünflächen. In Kurven wird das Gefälle zum Kurveninnenrand ausgeführt.

Bereich ARH:

Die Entwässerung der Oberflächen des Außengebietes und der Verkehrsflächen erfolgt in den „Roter Hof Graben“, der an der GTS durch das überplante BW 108 abfließt. Ab dem Knoten GTS/ARH (Süd) wird die Querneigung der Mischverkehrsfläche in Richtung Hang ausgebildet. Ein geplanter Hochbord übernimmt die Wasserführung. Punktuell wird das Oberflächenwasser durch Abläufe gefasst und in den „Roter Hof Graben“ abgeschlagen. Dieser Planungsansatz gewährleistet eine sichere Befahrung auch in den Wintermonaten (Glättegefahr). Kosten- und unterhaltungsaufwändige Fahrzeugrückhaltesysteme können vermieden werden.

Bei Station 0+184 (Achse ARH) ist das BW 191 zu erneuern. Über dieses Bauwerk werden zwei Wohn- und ein landwirtschaftlich bewirtschaftetes Grundstück angedient. Für den Ersatzneubau siehe Punkt 15 - Ingenieurbauwerke (Bestandteil der Gesamtunterlage). Ein „Notüberlauf“ am BW 191, gestaltet als 3 m breite Mulde (Stichtiefe rd. 20 cm), gewährleistet bei Verlegungen im Zulaufbereich des BW 191 eine gezielte Ableitung und ist für Kfz befahrbar.

Streckenabschnitt GTS Nord - Station 1+350 bis 2+250

Der Planungsabschnitt ist der Übersichtsplanunterlage GTS 3.4-3C und GTS 3.4-4C entnehmbar und erstreckt sich von der nördlichen Einmündung WAW bis Am Elsterberg AEB in der Ortslage Hochheim.

Fahrbahn:

Die bituminös befestigte Fahrbahnbreite beträgt 7,50 m und entspricht und ist damit mind. 1 m breiter als im Bestand. Beidseitig schließen 1,50 m breite Bankette an die Fahrbahn an - ausgenommen Abschnitt mit Stützwand auf der Mülhgrabenseite (Talseite). Im Bestand ist teilweise das hangseitige Bankett nicht (mehr) vorhanden (1+700 bis 2+030) und Straßengräben/-mulden fehlen (1+700 bis 2+125). Die Variante C beseitigt diese Defizite durch Anordnung eines 1,50 m breiten Bankettes mit anschließender, 2 m breiter Rasenmulde mit Versickerungsfunktion (ggf. mit Rigolen). Dies erfordert einen erheblichen Flächenbedarf gegenüber der Bestandstraße (i.M. 4,00 m Mehrbreite).

Eine ausschließliche Verbreiterung der Verkehrsanlage im Bereich Station 1+400 bis 1+725 in den Talbereich ist hier nicht möglich. Es handelt sich um einen Prallhangbereich des Gewässers mit entsprechendem Verlust von Retentionsvolumen, Eingriff in den Schutzstreifen des Gewässers I. Ordnung „Gera“ und wäre mit erheblichem finanziellem Aufwand verbunden. Für diesen Abschnitt wäre auf Grund der Höhendifferenz und der Herstellung der erforderlichen Tragfähigkeit durch Bauwerke/Stützwandkonstruktion ein erheblicher Sicherungsaufwand talseitig zu erwarten.

Die dann aufwändige Böschungssicherung bewirkt zusätzlich noch Probleme bzgl. Bautechnologie und Baudurchführung. Die Nähe zur ICE-Strecke ist ebenfalls zu beachten. Darüber hinaus ist der Gewässerrandstreifen als besonders nach §30 ThürNatg geschützter Bereich sensibel hinsichtlich baulicher Veränderungen. Zusammenfassend wird in diesem Abschnitt die Achslage in Richtung Hang orientiert, auch wenn hier Hangsicherungsmaßnahmen durch Anordnung von L-Elementen erforderlich werden.

In Variante C wurde versucht, die Kurvenradien in der Streckenführung entsprechen den Empfehlungen der RAL / 4 / zu gestalten ($R = 300 - 600$ m). Im Stationsbereich 1+671 bis 1+771 konnte dieses Ziel nicht erreicht werden ohne erhebliche Eingriffe. Hier ist der Radius mit $R = 200$ m aus den Varianten A/B beibehalten worden. Der Ansatz der in Ausnahmefällen zulässigen 15% Unterschreitung der Empfehlungen (hier: $R = 255$ m) bedingt einen massiven Eingriff in den Hang, Grunderwerb und Anpassungen auf Privat (Flurstück 1/Flur 8/Gemarkung Bischleben, Grundstückszufahrt lfd. Nr. 21).

Die Fahrbahn liegt in Variante C im Straßengrundstück; teilweise auf Bestandstrasse teilweise aber auch in den hang- und/oder talseitigen Böschungen.

Die voraussichtlich notwendigen Bereiche für Sicherung durch Fahrzeugrückhaltesysteme sind in der tabellarischen Übersicht im Anhang zum Erläuterungsbericht als Anlage 2 zusammengestellt. Erforderlich werden bspw. Sicherungsmaßnahmen im Stationsbereich 1+671 bis 1+751 auf Grund des Kurvenradius von $R = 200$ m, der kleiner als die Empfehlung der RAL / 4 / ist und somit eine „erhöhte Abkommenswahrscheinlichkeit“ / 8 / definiert. Ein weiterer Abschnitt mit Einsatz von Schutzeinrichtung ergibt sich entlang der Stützwandkonstruktion Mülhgrabenseite - Station 1+725 bis 1+960 (Absturzhöhe über 3 m, Böschungsneigung steiler als 1:3). Weitere Abschnitte sind in den Lageplanunterlagen gekennzeichnet und in vorbenannter Tabelle Anlage 2 erläutert (i.d.R. Nähe der L-Elemente). Sie resultieren im Wesentlichen aus der Unterschreitung des kritischen Abstandes zu den geplanten L-Elementen nach Bild 4, RPS / 8 /. Die Detailplanung erfolgt in der Entwurfsplanung.

Beim Höhenverlauf (Gradiente) der GTS wurde ebenfalls versucht, die Empfehlungen der RAL / 4 / bzgl. Kuppenhalbmesser $H \geq 5000$ m umzusetzen. Eine Verbesserung gegenüber Variante A/B konnte erreicht werden, jedoch nicht der gewünschte Zielparame-ter. Die Kuppenhalbmesser betragen im Planungsabschnitt $H = 3400$ m bzw. 4250 m; die Wannenhalbmesser sind mit $H = 2550$ m bis 4000 m geplant. Die Anpassungen bedingen größere Abweichungen vom Bestands-ge-lände und machen in Achslage bis zu 55 cm Überhöhung gegenüber dem Bestand aus.

Am Elsterberg (AEB):

In der OL Hochheim bindet die westlich liegende Straße Am Elsterberg (AEB), Breite i.M. 5 m, an die GTS an. Die Straße AEB dient der Erschließung von Wohn- und Gartengrundstücken auch in den angrenzenden Straßen Flurweg, Hangweg, Scharbergweg.

Hangsicherung:

Der Planungsabschnitt Nord ist durch sehr hängiges Gelände geprägt, in das sich das Fahrbahnband einschneidet. Beidseitig schließen steigende (West) bzw. fallende (Ost) Böschungen an. Mit Herstellung der oben beschriebenen Verkehrsfläche sind umfänglich hang- und talseitig sichernde/befestigende Maßnahmen erforderlich, die baulich und kostenseitig sehr aufwändig sind. Neben Standardbauteilen wie L-Elemente werden auf der Talseite (Mühlgraben) Stützwandkonstruktionen o.ä. erforderlich, um die neue Straßenkonstruktion sicher und dauerhaft herstellen zu können. Auf die Entwässerung im Untergrund (Planumsdrainage, Quell- und Sickerwässer) ist besonderes Augenmerk zu richten

Ost - Station 1+725 bis 1+960:

Stützwandkonstruktion auf Mühlgrabenseite Variantenuntersuchung siehe Unterlage 15.

West

Prinzipielle Möglichkeiten zur Hangsicherung zeigt die Planunterlage 14.4 - Hangsicherungsmaßnahmen H1 bis H5 im Zeichnungsteil der Vorplanung auf.

Nachdem Variante A die Sicherung mittels Gabionen (H1 in Plan 14.4) in die Lageplandarstellung übernommen hat, wird in Variante C mit den konstruktiv einfacheren und kostengünstigeren L-Elementen geplant. Mit L-Elementen wird konstruktiv eine gleichwertige Hangsicherung möglich, die zudem durch Standardisierung kostengünstiger sind und wenig wartungsaufwand mit sich bringen (H3, H4 im Plan 14.4).

Optisch ansprechender wirkt die Variante H2 - Quadermauerwerk. Diese ist aber kostenintensiv einzuschätzen. Der Lösungsansatz H5 - bewehrte Erde bietet ökologisch gesehen Potential durch Begrünung und Versickerungs-/Verdunstungsvermögen sowie die Wiederverwendung von vor Ort übrigen Erdstoffen aus dem Tiefbau. Dem gegenüber steht ein erhöhter Pflegeaufwand, wenn die Natur ihren Lebensraum zurückerobert.

Ruhender Verkehr:

Für den ruhenden Verkehr werden keine Flächen angeboten. Jedoch wurde für Wartungs- und Instandhaltungsfahrzeuge des Gewässerunterhaltungsverbandes Gera-Gramme (GUV) optional eine Fläche in die Planung aufgenommen, um Arbeiten am Mühlgraben ausführen zu können (St. 1+655).

ÖPNV:

Im Planungsabschnitt Nord der GTS befinden sich zwei Haltestellen des ÖPNV (Haltestelle „Am Elsterberg“), die barrierefrei umzubauen sind. Der Umbau wird nach Zeichnungsunterlage „Regelplan Bushaltestelle“, Bl.-Nr. GTS 16.7 vorgeschlagen. Wie bei den vorangegangenen Haltestellen ist der Einsatz eines Kasseler Sonderbordes plus mit +22 cm Anschlag vorgesehen. Der Busbord ist mit 18 m Länge zzgl. Absenker für Gelenkbusse geeignet. Die Fahrbahn ist im Haltestellenbereich mit halbstarrer Decke geplant. Die Haltestellen sind mit taktilen und optischen Elementen gemäß „Regelbauweisen zum barrierefreien Bauen/2022“ / 15 / auszustatten (siehe Planunterlage 16.7). Aushangfahrplan, Beleuchtung und Papierkorb sind als Ausstattung geplant. Eine Wetterschutzeinrichtung ist nach derzeitigem Kenntnisstand nicht vorzusehen. Sollten die SWE EVAG elektronische Fahrgastinformationen installieren wollen, gibt es im Zuge eines grundhaften Straßenbaus die Möglichkeit, diese vorzusehen oder vorzurüsten.

Die beiden Haltestellen werden in der Vorplanungsvariante C gegenüber zueinander eingeordnet und mit abgesenkter Bordanlage (Rundbord +3 cm) als Querungshilfe vom westlichen Gehweg zur Haltestelle Ost (stadteinwärts) vorgeschlagen. Fehlende fußläufige Ziele ergeben kein Erfordernis für eine Gehwegfortführung auf der Ostseite.

Die Haltestelle mit Fahrtrichtung Bischleben wurde wie in Variante A vom Altstandort um ca. 20 m südlich verschoben und liegt damit nördlich der Einmündung „Am Elsterberg“ bei St. 2+175. Vorteil des Standortes ist der etwas breitere Gehweg, der mit Flächenzuschlag aus der Fahrbahn von rd. 60 cm einen konfliktarmen Wartebereich für Fahrgäste anbietet - Nebenanlagenbreite: 2,50 - 2,60 m gegenüber rd. 1,60 m am Altstandort. Die Anfahrbedingungen für den Bus sind sehr gut. Die Verziehung des westlichen Fahrbahnrandes auf rd. 9 m Länge ist bzgl. Kennzeichnung mit Verkehrszeichen in der Entwurfsplanung bzw. Ausführungsplanung abzuklären.

Die Haltestelle der Gegenrichtung (stadteinwärts) verschiebt sich um ca. 35 m in Richtung AEB, und wird ebenfalls barrierefrei umgebaut. Auf eine Wetterschutzeinrichtung wird auf Grund des geringen Platzangebotes verzichtet. Die vorhandene abfallende Böschung erfordert eine abfangende Stützwandkonstruktion zum Mühlgraben hin und ist mit Absturzsicherung (Sicherheitsgeländer bzw. nicht ersteigbare Wandkonstruktion) auszustatten (analog Planungsansatz A). Die ICE-Trasse ist von der Hinterkante Haltestelle mind. 10 m entfernt (Bezug = Lärmschutzwand ICE-Strecke). Baumfällungen werden notwendig. Bordabsenkungen (Rundbord +3 cm) im Bereich der östlichen Haltestelle und im gegenüberliegenden Gehweg erleichtern das Queren für Fahrgäste.

Die Sicht von im Elsterberg wartenden Kfz auf den übergeordneten Verkehr der GTS bei haltenden Bussen verschlechtert sich, jedoch ist zum einen davon auszugehen, dass Überholvorgänge auf Grund der Verkehrsbelegung nicht erfolgen und zum anderen die Wartezeit kurz ist, da die Busse nur zum Aus- und Einsteigen halten.

Gehwege:

Analog Variante A wird auch in Variante C kein fahrbahnbegleitender Gehweg außerhalb des OT Hochheim angeboten. Die auf der Strecke vorhandenen Grundstückszufahrten werden mit privaten Kfz erreicht. Ein Bedarf für eine fußläufige Andienung ist nicht bekannt.

Ab Einmündung „Am Elsterberg“ wird der vorhandene Gehweg um ca. 0,60 m verbreitert hergestellt. Die Verbreiterung geht zu Lasten der Fahrbahn und reduziert sich auf 6,50 m Breite, was als ausreichend für ihre Funktion angesehen wird.

Bereich Am Elsterberg (AEB):

Fußgänger können dem einseitig vorhandenen Gehweg der GTS folgend den Elsterberg erreichen.

Zufahrten:

Der Planungsabschnitt weist in der Örtlichkeit Garagen- und Wohngrundstückszufahrten auf, die meist einer Nutzung unterliegen. Einzelne Zufahrten sind zugewachsen und scheinbar nicht mehr in Benutzung. Die Vorplanungsunterlage weist alle vorgefundenen Zufahrten aus und sind mit einer lfd. Nummerierung in den Lageplänen versehen, da nicht immer eine Postadresse zugeordnet werden konnte. Im Rahmen der weiteren Planung sind gemeinsam mit dem AG und den betroffenen Anwohnern der Erhalt/Rückbau der Zufahrten abzuklären. Gegebenenfalls sind diese nachträglich über Sondernutzungserlaubnis zu legalisieren.

Im Stationsbereich 1+750 bis 1+780 wurden L-Elemente zur Errichtung/Befestigung einer Grundstückszufahrt (siehe lfd. Nr. <22> in den Straßenlageplänen) im Straßengrundstück errichtet. Hier kommt es zur Überschneidung von Straßenplanung/Hangsicherung und privater Anlage. Eine Überprüfung des Genehmigungssachstandes durch die Fachbehörde ist notwendig (genehmigt, im Nachgang legalisierbar oder Rückbau, da Grundstückerschließung über eine andere Zufahrt gegeben ist usw.).

Radverkehr:

Kann auf der Fahrbahn der GTS erfolgen. Eine sichere Befahrung und attraktive Führung von Bischleben in Richtung Hochheim bzw. die Gegenrichtung bietet die Strecke über Nebenstraßen der OL Bischleben/Hochheim und den Geraradweg.

Einmündungen/Knotenpunkte:

- Aussagen analog Variante A -

Oberflächenentwässerung:

Die im mittleren Teilabschnitt GTS-Nord konzipierte Rasenmulde (Breite 2 m, Tiefe ≥ 40 cm), eingeordnet im öffentlichen Straßengrundstück, fasst das wenige, lokale Hangwasser und die nicht zu vermeidenden Außengebietswässer. Ab Station 2+000 wird die Mulde auf eine Breite von 1 m und eine Tiefe von 0,30 m reduziert, da gemäß der Starkregengefahrenhinweiskarten (SRGHK) nur sehr geringe Zuflüsse vermerkt sind.

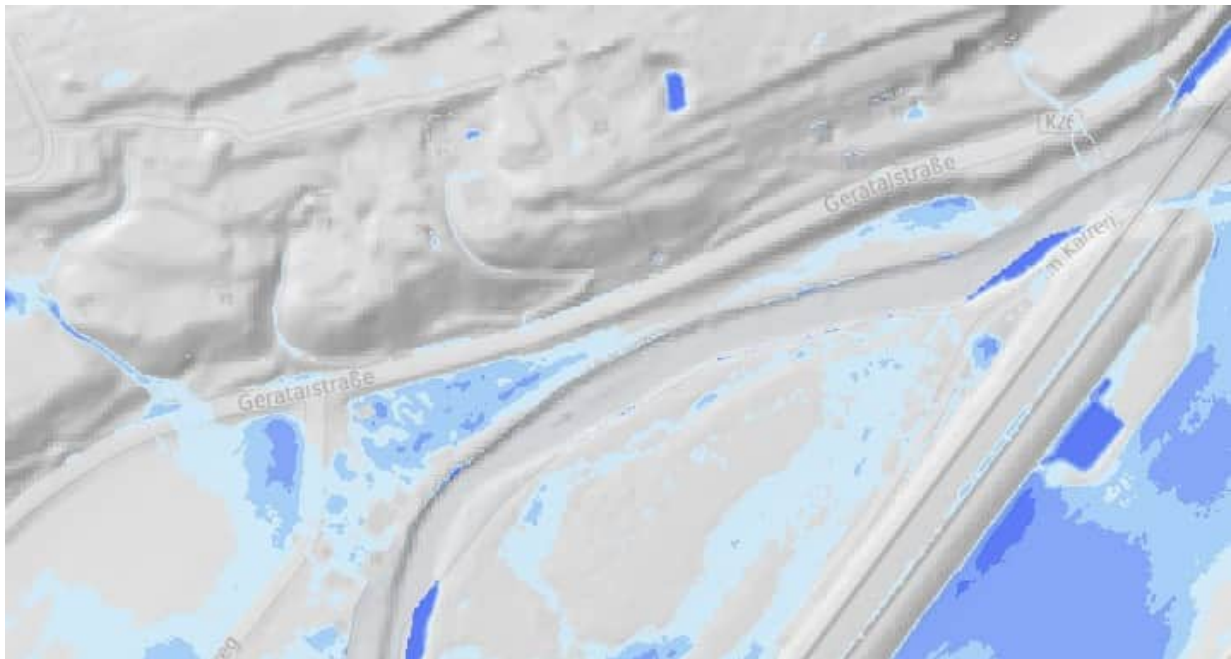


Abb.: 4: Auszug TH Starkregen (Geoportal Thüringen) - Bereich GTS Nord

Mit Böschungsneigungen von 1:1,5 und flacher wird innerhalb des öffentlichen Straßengrundstückes an das Bestandsgelände angepasst. Fallen die Anpassung an den Bestand steiler als 1:1,5 aus, sind Hangsicherungen vorzusehen - siehe obige Erläuterungen zur Hangsicherung. Eine Kennzeichnung der Bereiche enthalten die Straßenlagepläne.

Die Oberflächenentwässerung der Fahrbahn erfolgt überwiegend über die einseitig geneigte Fahrbahnfläche in Richtung Ost und versickert breitflächig über die Bankette in die angrenzenden (Grün-)Flächen. Aus fahrdynamischem Grund wird in Kurven die Querneigung in Richtung Kurveninnenrand vorgeschlagen und die Fahrbahn entwässert über Bankett in die westliche Rasenmulde.

Hangsicherungen - in Variante C durch L-Elemente realisiert - sind immer hinter den geplanten Rasenmulden angeordnet. Dort, wo es möglich war, sind die L-Elemente von der Mulde abgesetzt eingeordnet, um Fahrzeugrückhaltesysteme zu vermeiden (siehe auch Anlage 2 zum Erläuterungsbericht).

Mit Rückverwindung der Fahrbahn mit Neigung in Richtung Tal/Mühlgraben wird ab Station 1+805 auf ca. 155 m Länge entlang der Hangsicherungsmaßnahme keine definierte Oberflächenentwässerung mehr erforderlich, die Wässer werden über die als Vorzugslösung Hangsicherung hergestellte Bewehrte Erde breitflächig versickernd zum Mühlgraben abgeleitet.

Am Elsterberg (AEB):

Die Entwässerung der Oberflächen erfolgt über vorhandenen Straßengraben und den Durchlass in der GTS. Es besteht nach derzeitigem Kenntnisstand kein weiterer Handlungsbedarf. Der Ansatz entspricht den Varianten A/B.

3.2.5 Variante C - Sonderfall GTS-Nord - Mühlgraben Einziehung Gewässer

Streckenabschnitt GTS-Nord - Station 1+725 bis 2+135

Spezielle Bedingungen Mühlgraben - Sonderfall Einziehung:

Der Planungsabschnitt ist der Planunterlage GTS den Plänen Unterlage 3.4-4C entnehmbar.

Im Bestand stellt sich der Mühlgraben als parallel der GTS und eingeschlossen vom Damm der ICE-Trasse kerbtalförmiger Einschnitt auf etwa 410 m Länge dar. Eine ehemals vorhandene Staustufe, die im Zusammenhang mit Gewässerausbau und ICE-Strecke entfernt wurde, bespannte den Mühlgraben einlaufseitig etwa an dem Grabenbeginn bei Station 1+730. Ein an Station 1+740 vorhandenes Staubaubauwerk mit festem Holzschütz - Sperrbauwerk - diente ehemals der Regulation und ist heute im Rahmen des Hochwasserschutzes im Prinzip ständig geschlossen, kann jedoch durch einen geringen Spalt unterströmt werden.

Das Bauwerk gehört zu den wasserwirtschaftlichen Anlagen der Stadt Erfurt, Rechtsträger Untere Wasserbehörde, und wird vom Gewässerunterhaltungsverband betrieben.

In den Varianten A, B und prinzipiell auch in Variante C wird vom weiteren Vorhandensein / Erfordernis des Mühlgrabens ausgegangen. Damit muss wie beschrieben in den parallelen Abschnitten von Straße und Gewässer ein erheblicher technischer und damit wirtschaftlicher Aufwand für die Böschungssicherung infolge des Höhenunterschiedes und der Hangsituation betrieben werden.

Die Varianten A und B sehen hierzu die Anordnung einer Stützwand aus aufgelösten Bohrpfählen und aufgesetztem Randbalken sowie Kappe vor, auf der ein Fahrzeugrückhaltesystem mit Geländer aufgesetzt werden muss.

In Variante C wird gegenüber den Ansätzen der Straßenkonzeptionen der Varianten A und B infolge verbesserter Achslagen, breiterer Fahrbahn und Banketten ein um etwa 3 m breiter Streifen des Hangbereiches des Mühlgrabens überstrichen. Damit wurde die erneute Untersuchung eines geeigneten Ingenieurbauwerkes zur Hangsicherung gemäß Unterlage 15 ff für diese konstruktiv wesentlich veränderte Situation erforderlich.

Ergebnis des Fachplanung Ingenieurbauwerk - siehe Unterlage 15.5:

Die in der ursprünglichen Vorplanung der Varianten A und B als günstigste Variante herausgearbeitete Bauweise als Bohrpfahlwand erweist sich durch die geänderte Geometrie als deutlich ungünstiger, da hier eine 4 m hoher geschalter Kopfbalken notwendig würde, was aus statischer Sicht deutlich ungünstiger wäre. Weiterhin ist durch die veränderte Lage das Bohren von der Fahrbahn aus nicht mehr möglich. Folgende Varianten haben wir in der neuen Betrachtung untersucht:

1C - Pfahlbock auf Bohrpfählen	Aufwand ca. 3.700.000€ brutto (bisher 1.030.000€ für A)
2C - System bewehrte Erde	Aufwand ca. 3.100.000€ brutto
3C - Winkelstützwand	Aufwand ca. 5.700.000€ brutto
4C - Schwergewichtswand	Aufwand ca. 8.200.000€ brutto

Insgesamt ergibt sich bei allen Varianten, dass der gesamte Baumbestand der Böschung gefällt werden muss.

Als kostengünstigste Variante ergibt sich nach den Ermittlungen des Fachplaner IBP die Variante 2 - bewehrte Erde. Was sich bei dieser Variante jedoch als ungünstig erweist, ist, dass die Tiefenlage des Felshorizontes in Längsrichtung in den verschiedenen Schnitten relativ stark variiert. Weiterhin ist der Verlauf des Felshorizontes in Richtung des Grabens noch nicht vollständig aufgenommen, da dieser für die bisherige Planung nicht relevant war.

Vor dem Hintergrund dieser Auswirkungen:

Erfordernis vollständiger Baumfällung talseitig

Wirtschaftlicher Mehraufwand von rund 2.070.000€ brutto (2C abzüglich 1a)

und dem vorhandenen wasserwirtschaftlichen Erscheinungsbild muss die Frage aufgeworfen werden:

Ist der Erhalt des Mühlgrabens im Kontext dieser Bedingungen noch sinnvoll und erforderlich?

Die nachstehenden Aussagen und Betrachtungen sollen die Belange der Thematik möglichst vollständig umreißen und im Abwägungsprozess das Handlungsoptimum bestimmen helfen.

Da vor allem erhebliche wasserrechtliche und naturschutzrechtliche Belange berührt sind, ist auf Basis der in der Anlage beigefügten Pläne zu den zu erwartenden Auswirkungen zunächst diese zu diskutieren.

Wasserrechtliche Belange:

- Starkniederschlagsereignisse:

Der betroffene Abschnitt des Mühlgrabens zwischen Gera und Einmündung Elsterberggraben war in der Vergangenheit als Zuleitung einer Mühle mit Gerawasser im Bereich der Mittelwasserführung ständig bespannt bzw. wasserführend. Nach Rückbau einer Stauschwelle der „Gera“ um 2010 ist mit geänderter Wasserlinie der Graben trocken gefallen. Das Grabenniveau wird entsprechend bisherigen hydraulischen Berechnungen erst etwa ab dem HW20 über das Einlaufbauwerk (Sperrbauwerk) aus der Gera anteilig beaufschlagt.

Infolge der fehlenden Wasserführung handelt es sich um ein im Prinzip funktionsloses Gewässer.

- Starkniederschlagsereignisse:

Ausweislich der Starkniederschlagsinformationskarte des Geoportals wurden ausgehend vom Elsterberggraben rückwärtige Flutungen des Mühlgrabens in Richtung Gera festgestellt, die dargestellten Wassertiefen überschreiten die in der Hochwasserkarte dargestellte Bespannung.

- Hochwasserschutzfunktion:

Im Zusammenhang mit den (aktuell veralteten) verfügbaren Hochwasserberechnungsgrundlagen im Einzugsbereich gemäß Geoportal wird für den Mühlgraben selbst eine sehr geringe, in der Ausbreitung die Starkniederschlagsereignisse unterschreitende Wasserführung, ausgewiesen.

Das vorhandene Sperrbauwerk weist erst auf Niveau ca. 206,60 m NHN eine Überlaufrinne auf. Bleibt das Sperrbauwerk erhalten, sind Zugang, Treppe, Bauwerk neu auszuführen.

Da aktuell erhebliche Ausbaumaßnahmen sowohl am Papiermühlenwehr/Dreienbrunnenbad, der Ortslage Bischleben wasserbaulich erfolgen, ist nach Fertigstellung dieser Maßnahmen mit einer hydraulischen Überrechnung des Einzugsgebietes durch das TLUBN zu rechnen.

Im Ergebnis sollten im Betrachtungsraum Bischleben - Hochheim reduzierte Retentionsflächen bzw. überschwemmte Bereiche ausgewiesen werden. In diesem Zusammenhang kann in die Modellrechnung die Aufgabe/Einziehung des Mühlgrabens eingestellt und die wasserwirtschaftliche Situation bewertet werden.

Über UWB kann die Prüfung der wasserwirtschaftlichen Notwendigkeit sowie die Rückfrage zum erforderlichen Retentionsraum bzw. erforderlichen Wasserführungsvermögen des Mühlgrabens an TLUBN übernommen werden.

- Wasserführung bei Einziehung / Verfüllung des Abschnittes:

Falls der Gewässerabschnitt zwischen Gera und Einmündung Mühlgraben als Gewässer entwidmet werden kann, ist im Zusammenhang mit der Verfüllung die Ableitung von potentiell hangseitigem Schichtenwasser bzw. Wasseraustritten der ICE-Strecke zu regeln. Dies kann über in Grabensohlbereich eingebaute, leistungsfähige Drainage - Annahme DN 400 bis DN 600 - abgesichert werden. Der ggfs. zu erwartende Grund- und Schichtenwasserandrang kann im Baugrundergänzungsgutachten verifiziert und abgeschätzt werden.

Sollten vom Dammkörper der ICE-Strecke aus der Gleisbettentwässerung eventuell vorhandene Einzeleinleitungen der DBAG in den Mühlgraben vorhanden sein, so könnte über einen entsprechenden Abfangkanal auf DBAG-Gelände vor der Lärmschutzwand mit Ausleitung in den Elsterberggraben eine Vorflut gesichert werden. Vorzugsweise sollte in jedem Fall die breitflächige Versickerung ggf. in Kombination mit Ableitung über Mulde für die DBAG-Dammentwässerung als Vorzugslösung gewählt werden.

Naturschutzfachliche Belange:

- Baumfällungen:

Grundsätzlich gilt: Gemäß § 15 Abs. 1 BNatSchG ist der Verursacher eines Eingriffs verpflichtet, vermeidbare Beeinträchtigungen von Natur und Landschaft zu unterlassen. Beeinträchtigungen sind vermeidbar, wenn zumutbare Alternativen, den mit dem Eingriff verfolgten Zweck am gleichen Ort ohne oder mit geringeren Beeinträchtigungen von Natur und Landschaft zu erreichen, gegeben sind. Soweit Beeinträchtigungen nicht vermieden werden können, ist dies zu begründen.

Die nachstehenden Aspekte sollen die Beurteilung der erweiterten Beeinträchtigungen im Gesamtkontext des technischen Vorschlages zur Auffüllung des Mühlgrabens ermöglichen und deren überwiegenden Gesamtvorteil nachvollziehen helfen.

Im Fall einer optionalen Auffüllung des rund 400 m langen Gewässerabschnittes zwischen Gera und Elsterberggraben sind die böschungsseitig vorhandenen Starkbäume infolge des tiefen Einschnittes bei Auffüllung ebenfalls und analog zur Hangsicherung nach Varianten B und C **nicht** erhaltbar. Damit wird für die Baudurchführung die nahezu vollständige Fällung/Rodung des wertvollen Baumbestandes im Abschnitt erforderlich. Dies tritt jedoch bei Umsetzung der Stützwandkonstruktion und unter Berücksichtigung des zu erwartenden Wurzelverlaufes in weitgehend gleichem Umfang ebenfalls ein.

Daher sind mit Bezug auf die Varianten A, B und C die Auswirkungen der erforderlichen Baumfällungen hinsichtlich der Stützwandkonstruktion/Hangsicherung und bezüglich der Variante C bei Einziehung des Mühlgrabens auch hier die Bilanz der erforderlichen Baumfällungen gegenüberzustellen.

Baumbilanz		Variante A Geh-/Radweg Süd; Hanggräben Mitte, Nord	Variante B Geh-/Radweg Nord; Hanggräben Süd, Mitte	Variante C Integrierter Ansatz
		[Anz]	[Anz]	[Anz]
Anzahl erforderlicher Baumfällungen				
GTS Süd		1	1	6
ARH		28	37	34
GTS Mitte		46	47	49
GTS Nord		127	124	134
Gesamt		202	209	223

Abb.: 5: Überschlägliche Bilanz erforderlicher Fällungen

In diesem Kontext sind für die Gesamtdiskussion alle planerisch technischen und verkehrsrechtlich möglichen Varianten bzw. Möglichkeiten aufzuzeigen, die die notwendige Fahrbahnverbreiterung in diesem Abschnitt auf ein Minimum reduzieren können. Diese Ansätze sind in den Varianten A ohne Gehweg im Abschnitt und B mit Gehweg im Abschnitt dargestellt.

Ein zentraler Aspekt erforderlicher Eingriffe in den Baumbestand ist natürlich die erforderliche Straßenbreite als technische Anlage. Das Minimum dieses Eingriffes wird in Variante A ermittelt und weist insofern den mit dem grundhaften Ausbau verbundenen Mindesteingriff aus. Ausbau ohne umfangreich Fällungen ist nicht möglich.

Die fachtechnische Stellungnahme bzw. das Audit zu den straßenbautechnisch minimierten Ansätzen nach Variante A und B arbeitet die Mindestanforderungen Straßenbau heraus, die mit Umsetzen des Regelwerkes nach RAL trotz Beibehalten der Geschwindigkeitsbegrenzung von 60 km/h auch zukünftig umzusetzen sind. Dies führt durch Verbreiterung der Fahrbahnen / Bankette und in Verbindung mit der optimierten Linienführung (Radien, Klothoiden, Achslage) zu erweitertem Eingriffstatbeständen im Abschnitt Mühlgraben.

Die Abwägung konzentriert sich damit auf die Fragestellung, ob durch die Fällung von weiteren 99 Bäumen im Fall der Verfüllung des Mühlgrabens nicht im Gesamtkontext mit Auffüllung, Ersparnis von Material- und Wirtschaftsaufwand , Wiederbepflanzung die nachhaltigere, bessere Lösung erzielt werden kann.

- **Mühlgrabenfläche als Biotop:**

Die der ICE-Strecke zugewandte Seite der Böschung des Mühlgrabens ist als Aufschüttung eher technischen Ursprungs und wird regelmäßig von DBAG beräumt, Ruderalvegetation wird regelmäßig zurückgeschnitten. Es gibt insofern zwischen „Fließsohle“ des nicht bespannten Gewässers und der Lärmschutzwand keinen Baumbestand.

Die gegenüberliegenden, hangseitigen Flächen sind mit teils alten Starkbäumen bewachsen, regelmäßig werden Rückschnitte bzw. Fällungen zur Sicherung der Standfestigkeit erforderlich und sind unter bezüglich Erreichbarkeit der Bäume sehr schwierigen Bedingungen auszuführen. Die Gewässersohle selbst ist trocken, kann jedoch teilweise durch Schichtenwasserzuflüsse durchfeuchtet sein. Bei Auffüllung des Mühlgrabens ist nach vollständiger Beräumung vorhandener Wurzelstöcke, Mutterboden etc. ein gestufter Aufbau zur Modellierung des Gesamtgeländes technisch erforderlich. Die Herstellung der Oberfläche kann mittels Mutterboden, extensiven Rasen, Strauchbepflanzung sowie außerhalb der Freihalteräume des Straßenkörpers mit Bepflanzung von Starkbäumen 1. Ordnung nach Abschluss der Maßnahme erfolgen. Es entsteht zunächst ein Qualitätsverlust auch als Verlust an Biodiversität.

- **Ausschluss einer Nutzung als Radweg bzw. Bedienweg DBAG:**

Die zwischenzeitlich diskutierte Idee einer Radwegnutzung wird von TVA aus Sicht des Verkehrserfordernisses nicht als notwendig eingeschätzt.

Aus Sicht der DBAG - Protokoll Nr 27.4 - wird die Funktion als Rettungsweg nach jetzigem Wissen infolge der veralteten Lärmschutzwand nicht benötigt, kann jedoch während des Bauvorhabens Überwerfungsbauwerk hilfreich sein. Rettungsausgänge aus dem Gleisbett sind nach Osten zum Krautland geführt.

Aus Sicht UNB sollte ebenfalls auf Versiegelung und Verkehrsnutzung für den optional zukünftigen Grünflächenbereich verzichtet werden. Die Fortführung des optionalen Radweges ab Sperrbauwerk Gera bis zum Wasserweg über Berme/Trasse des Entwässerungskanal HS 20 sollte infolge der Bedeutung des nach § 30 ThürNatG geschützten Bereiches ausgeschlossen werden. Zusammenfassend wird daher bei Gestattung der Auffüllung des Mühlgrabens im etwa 400 m umfassenden Abschnitt keine Anlage eines Weges, sondern die eher intensive Begrünung mit Starkbäumen und Gehölzpflanzung bzw. Ruderalunterholz vorgesehen.

- **Sichtschutz / Lärmschutz:**

Der Gehölzbestand auch im Böschungsbereich des Mühlgrabens hat nicht nur einen hohen ökologischen Wert, sondern dient den Anwohnern insbesondere auch als Sicht- und Staubschutz („gefühlter Lärmschutz“) zur ICE-Strecke. Dieser Belang ist neben den arten- und naturschutzrechtlichen Belangen ebenso schutzwürdig und deshalb sauber abzu prüfen hinsichtlich möglicher Reduzierung der bisher veranschlagten Fahrbahnbreiten.

Auf Anfrage hinsichtlich des Erfordernisses eines Lärmgutachtens zur Gesamtmaßnahme sowie des Abschnittes konnte folgende Einordnung der Unteren Immissionsschutzbehörde erfolgen:

Lärm

Die Erneuerung/Umbau der Geratalstraße führt zu keiner wesentlichen Änderung der öffentlichen Straße nach den Vorgaben der 16. BImSchV. Die Änderung ist wesentlich, wenn eine Straße um einen oder mehrere durchgehende Fahrstreifen für den Kraftfahrzeugverkehr oder ein Schienenweg um ein oder mehrere durchgehende Gleise baulich erweitert wird oder durch einen erheblichen baulichen Eingriff der Beurteilungspegel des von dem zu ändernden Verkehrsweg ausgehenden Verkehrslärms um mindestens 3 Dezibel (A) oder auf mindestens 70 Dezibel (A) am Tage oder mindestens 60 Dezibel (A) in der Nacht erhöht wird.

Parallel zur Geratalstraße verlaufen mehrere Bahnstrecken. Diese Strecken sind durch Lärmschutzwände von der umliegenden Wohnbebauung abgeschirmt. Trotz der Lärmschutzwände kommt es im Bereich des Streckenabschnittes von Hochheim durch die unterschiedlichen Höhenlagen zu erheblichen Lärmbelästigungen durch die Bahnstrecken. Die Überschüttung des Mühlgrabens führt zu dem Verlust der Begrünung, bestehend aus Starkbäumen und Unterholz, zwischen der Bahnstrecke und der Geratalstraße. Einzelne nicht dicht gepflanzte Bäume oder Sträucher bringen so gut wie keinen Schallschutz. Nicht zu unterschätzen ist jedoch die durch

Bepflanzung bewirkte optische Abschirmung und die dadurch hervorgerufene positive psychologische Wirkung auf die Betroffenen. In dieser Hinsicht gilt: Was man nicht sieht, hört man auch nicht bewusst!

Hieraus leitet sich das zwingende Erfordernis der gezielten Begrünung, Wiederbepflanzung des aufgefüllten Mühlgrabens ab. Wie gezeigt wurde, sind gemäß Baumfällbilanz in den Varianten B und C je alle Bäume im Abschnitt zwingend zu fällen, auch wenn das Gewässer und somit die kerbtalförmige Rinne des Mühlgrabens erhalten bleibt. Im Fall Variante A verbleiben wenige, zueinander ausgedünnte und schwer zugängliche Bestandsbäume.

Die Untervariante Auffüllung bietet demgegenüber die Chance der Bepflanzung mit Bäumen 1. Ordnung auch aus Großbaumumpflanzungen aus anderen Maßnahmen des Stadtgebietes.

Damit wären die o.g. negativen Auswirkungen auf ein bis zwei Jahrzehnte begrenzt und somit zeitlich limitiert.

- **Klima und Kaltluftbahn:**

Entsprechend weiterem Hinweis der Unteren Immissionsschutzbehörde (email vom 05.06.2025) ist zu beachten:

Klima

Das Gesamtvorhaben befindet sich nach gesamtstädtischem Klimagutachten (2018) zum überwiegenden Teil in der Klimaschutzzone 1. Ordnung innerhalb des stadtklimatischen Einflussbereiches und zu einem geringeren Anteil in der Übergangszone. Ebenso befindet sich das Vorhaben vollständig in einer Durchlüftungsbahn, wo aus Richtung Roter Hofgraben eine Kaltluftbahn einfließt.

Die Flächen werden mit einer hohen Empfindlichkeit gegenüber nutzungsändernden Eingriffen bewertet, d. h. bauliche und zur Versiegelung beitragende Nutzungen führen zu bedenklichen, klimatischen Beeinträchtigungen.

Die vorgesehene Neubepflanzung kann mit Rücksicht auf die Kaltluftschneise abgestimmt ausgebildet werden. Die Anlage von zusätzlichen befestigten Flächen für einen Rad- oder Bedienweg wird nicht vorgesehen und stellen insofern auch keine erweiterte Versiegelung dar.

Nach Auswachsen der Neubepflanzung auf dem aufgefüllten Areal kann auch hier wieder von gleichartigen klimatischen Verhältnissen gegenüber dem Bestand ausgegangen werden.

- **Untervariante C1 - Achsbegradigung Station 1+770 bis 2+040:**

Die nachstehend beschriebene Option der Begradigung der Achse zwischen den Stationen 1+770 und etwa 2+040 besteht nur bei positiv beschiedener Verfüllung und Einziehung des Gewässers „Mühlgraben“ im etwa 400 m langen Abschnitt.

Die in Unterlage 3; Blatt 100132_BIS_834_VP_GTS_ÜLP-3.4-4C_Straße_Nord dargestellte Trassenführung sieht die Beseitigung der im Bestand und den Grundvarianten A, B und C vorhandene Kurve / Krümmung um Station 1+930 vor. Mit dieser Linienführung sind folgende Vorteile verbunden:

- * Verbesserung Verkehrssicherheit durch verbesserte Sichtbedingungen
- * Option der Gradientenoptimierung mit verbesserter Kuppenausbildung
- * Option zum **Erhalt der hangseitigen Starkbäume** - ca. 14 Stück Bäume
- * Verbesserung Zufahrtsbedingungen Zufahrten Nr. 23 und Nr 24
- * Reduzierung Hangsicherungsmaßnahmen der Straßenkonstruktion hangseitig
- * Einordnung einer einseitigen Verkehrsberuhigungsstelle von Einmündung Elsterberg stadteinwärts
- * Option zum Versatz der stadteinführenden Bushaltestelle „Am Elsterberg“
- * Erhöhung des mittleren Abstandes der Straße von den Anliegergrundstücken

Darüber hinaus kann bei Begradigung des Streckenabschnittes vorteilhaft der Neubau des Trinkwasserzubringers zum HB Marbach eingeordnet und weitgehend auf Interimsmaßnahmen verzichtet werden. Der anschließende Rückbau beider TW-Trassen DN 350GG und DN 500GG ist möglich und erforderlich.

Wirtschaftliche Belange:

Die Verfüllung erlaubt direkte und indirekte Verbesserungen der Wirtschaftlichkeit des Komplexvorhabens im entsprechenden Abschnitt GTS-Nord, die nachstehend aufgezeigt werden sollen.

- **Ersparnis Stützwandkonstruktion bzw. Hangsicherung Bewehrte Erde:**

Das Erfordernis zur talseitigen Hangsicherung entfällt vollständig bei sachgerechter Auffüllung und Geländemodellierung.

Damit treten je Variante unterschiedliche Ersparnisse auf, im Fall der optimierten Variante C ist von einem entfallenden Aufwand in der Größenordnung von 3,10 Mio € auszugehen.

Die Verfüllung selbst ist mit Aufwand für Roden der Baumstümpfe, erweiterten Mutterbodenabtrag, Grobnivellierung, Einbau der Sohl drainage, lagenweise Verfüllung mit geeignetem Aushubmaterial als Seitenentnahme, Feinplanum, Mutterbodenandeckung und Bepflanzung verbunden. Es kann davon ausgegangen werden, dass sich geeignete Erdstoffe aus der eigenen Maßnahme im Rahmen des Kanal- und Leitungsbau gewinnen lassen bzw. aus zeitlich parallel laufenden Maßnahmen der Stadt kostengünstig gewinnen lassen.

Überschläglich sollte der Aufwand nur einen relativ geringen Anteil der Ersparnis der Hangsicherung aufbrauchen.

- **Ersparnis durch Entfall Sperrbauwerk als wasserwirtschaftlicher Betriebspunkt:**

Der Rückbau des Sperrbauwerkes mit Aufgabe des Gewässers erspart investiv die Rekonstruktion des Bauwerkes, die Neuanlage einer Zugangstreppe, das Ausweisen eines Haltepunktes für Betriebsfahrzeuge. Langfristig entfällt der Unterhaltungsaufwand durch den Gewässerunterhaltungsverband.

- **Ersparnis durch einfachere Baumpflegeleistungen:**

Nach Geländemodellierung und Neupflanzung werden auch zukünftig Baumpflegeleistungen erforderlich werden. Es darf jedoch davon ausgegangen werden, dass diese durch das ebenere Gelände, die vorübergehende Sperrbarkeit einer Fahrspur deutlich einfacher und damit kostengünstiger ausgeführt werden können.

In der zusammenfassenden Wertung wird aus Sicht der Planung ein **erheblicher gesamtgesellschaftlicher Vorteil** bei Aufgabe des etwa 400 m langen Gewässerabschnittes gegenüber dessen aufwendiger Beibehaltung gesehen und dafür plädiert, dass das wasserwirtschaftliche Erfordernis nochmals geprüft wird. Die bei Auffüllung ebenfalls eintretenden Defizite an Biodiversität und Biotopqualität müssen bewertet und möglichst im Kontext der Maßnahme ausgeglichen werden. Die Gestaltung des verfüllten Abschnittes kann naturnah und frei von sonstiger Nutzung erfolgen.

Hinweis: Sowohl im Fall der Erstellung der Stützwandkonstruktion/Bewehrte Erde bei Erhalt des Gewässerabschnittes als auch bei Verfüllung und Aufgabe ist ein entsprechendes geologisches Gutachten mit Schwerpunkt zu den Fragen Tragfähigkeiten/Untergrund, Hang- und Schichtenwasser sowie Einbau- und Verdichtungsempfehlungen erforderlich.

3.3 Variantenvergleich/Vorzugslösung Verkehrsanlagen

Wie den vorangegangenen Abschnitten zur Beschreibung der Varianten entnommen werden kann, sind die Aufbauten und Geometrien zu Fahrbahnen, ÖPNV und Bushaltestellen, Zufahrten sowie Gestaltung der Knotenpunkte grundsätzlich gleich.

In **Variante A** ist nur abschnittsweise ein Gehweg bis zu jeweiliger Bushaltestelle vorgesehen, um die Attraktivität für den ÖPNV durch gute und vor allem sichere Erreichbarkeit der Bushaltestellen zu realisieren. Der barrierefreie Umbau der 6 Haltestellen soll allen ÖPNV-Fahrgästen die selbständige Nutzung gestatten. Hierzu tragen auch die abgesenkten Borde an den Querungsstellen bei. Die **Varianten B und C** gestatten eine deutlich verbesserte Erreichbarkeit von Wohn- und Gartengrundstücken. Grundstückszufahrten werden wiederhergestellt.

Unterschiede der Varianten bestehen im Wesentlichen hinsichtlich der Anordnung der Nebenanlagen und hieraus resultierender anteiliger Anlagen der Oberflächenentwässerung.

Darüber hinaus muss infolge der Verbreiterung der Geometrie der Nebenanlagen abschnittsweise mit zusätzlichen Hangsicherungen und damit Flächenverbrauch sowie Baumfällungen und Rückschnitten reagiert werden. In den nachstehend genannten Punkten wird daher je Teilabschnitt lediglich bezogen auf die Nebenanlagen und ihre Folgen in Relation zur Grundlösung nach Variante A die Änderung diskutiert und bewertet.

Für jeden Teilabschnitt wurden im Umring eines Aufbruchplanes die Aufbrüche selbst und bezogen auf die Planung sowohl die Flächen der Baukörper, der verbleibenden, wiederherzustellenden Grünflächen als auch der im Umring nach Bauende vorhandene Anteil der befestigten - Fahrbahn, Nebenanlagen, Zufahrten, Bushalte etc. - und der unbefestigten - Bankette, Mulden, Gräben, Grünflächen - Flächen bestimmt. Aussagen zu Wasserhaushalt, zusätzlicher Versiegelung beziehen sich auf die ermittelten befestigten Flächen.

3.3.1 Streckenabschnitt GTS - Süd: Station 0+050 bis 0+500

Im südlichen Hauptabschnitt GTS - Süd ist abweichend von Variante A in Variante B entsprechend Blatt GTS 3.4-1B auf der vollständigen Westseite der Fahrbahn die Anordnung eines durchgängigen Geh-/Radweges von 3,0 m Breite unmittelbar hangseitig am Fahrbahnrand vorgesehen. Variante C enthält eine abgesetzte Anordnung des Geh-/Radweges nach RAL auf der Talseite.

Die Lösung hat nachstehende Eigenschaften:

- Funktionalität Fußgänger-/Radverkehr:

Bei Errichtung der **Nebenanlage gemäß Variante C** entsteht für Fußgänger und Radfahrer die aktuell nicht vorhandene, aber zukünftig sehr wahrscheinlich erforderliche Möglichkeit des Erreichens sowohl der Einmündung der Straße Zum Kalkhügel als auch der Anliegerstraße Am Roten Hof und der hier befindlichen Gartenanlagen. Damit wird es erstmals möglich, dass Fußgänger und Radfahrer aus den beiden Gartenanlagen und Wohngrundstücken unter Verzicht auf Pkw oder ÖPNV den Ortsteil Bischleben erreichen können. Darüber hinaus ermöglicht die Herstellung der Gehbahnanlage auch die Einbindung des aktuell nicht mit Gehbahn versehenen Bereiches der Anliegerstraße „Zum Kalkhügel“ mit den hier perspektivisch denkbaren Erweiterungen um Wohn- bzw. Gewerbebebauung. Damit würden in diesem Abschnitt, der sich hinsichtlich der Nutzung im Übergangsbereich zwischen außerörtlicher Verbindungsstraße und anteiligen innerörtlichen Verkehr befindet, eine auf zukünftige Nutzung ausgerichtete Gestaltung erzielen lassen.

Die Nutzung des dargestellten 3 m Geh-/Radweges im Fall Variante B bzw. eines abgesetzten 2,5 m breiten Geh-/Radweges im Fall der Variante C steht nicht in Konkurrenz zum Geraradweg, sondern würde die Verbindung Zum Kalkhügel und damit über Geratalstraße, Adolf-Herzer-Straße eine Anbindung auf den Geraradweg ermöglichen. Für Anwohner der Anliegerstraße „Am Roten Hof“ sowie in den Kleingartenanlagen vorhandene potentielle Nutzer könnten ebenfalls den Ortsteil Bischleben mit hier vorhandenen Einkaufsmöglichkeiten sowie die Anbindung an den Geraradweg erreichen.

- Ökologische Auswirkung:

Mit der Anordnung des westlichen, durchgängigen Geh-/Radweges sind im Wesentlichen zusätzliche befestigte Flächen verbunden. Während für die Grundvariante A ca. 3.337 m² befestigte Flächen erforderlich sind, erhöht sich dieser Bedarf um ca. 1.227 m² auf rd. 137 %. Der zusätzliche versiegelte Anteil stellt einen Eingriff in den Wasserhaushalt sowie das lokale Biotop dar und wäre entsprechend zu bewerten. Variante C unterschreitet etwas den Bedarf an befestigten Flächen gemäß B, da der Ausbauanteil der Einmündung „Am Kalkhügel“ reduziert ist.

Für die Außengebietsentwässerung ergibt sich durch den entfallenden Straßengraben bei Variante B das Erfordernis der Verrohrung zur Ableitung. Damit wäre unter der vollständigen Länge des dargestellten Geh-/Radweges ein Straßenentwässerungskanal zur Ableitung der am Ortsausgang der Ortslage Bischleben sowie über die Anliegerstraße Zum Kalkhügel zufließenden Außengebietswässer erforderlich. Im weiteren Verlauf würde die Verrohrung unter Querung des Brückenbauwerkes ICE-Trasse bis zum Bauwerk 109 geschlossen zu führen sein.

Variante C vermeidet durch die talseitige Anordnung des Weges diesen Nachteil, hangseitig wird der Straßengraben in Lage und Leistungsfähigkeit entsprechend neu ausgebildet.

Flächenbilanz	Variante A Geh-/Radweg Süd; Hanggräben Mitte, Nord	Basis- wert	Variante B Geh-/Radweg Nord; Hanggräben Süd, Mitte	Änderung absolut	Änderung relativ	Variante C Integrierter Ansatz	Änderung absolut	Änderung relativ
	[m ²]	[%]	[m ²]	[m ²]	[%]	[m ²]	[m ²]	[%]
TA: Zum Kalkhügel-Am Roten Hof GTS-Süd - St 0+000 bis 0+500								
Fläche Baukörper:	5.646		5.670			6.857		
Grünflächen:	3.714		3.690			2.503		
Summe gesamt:	9.360		9.360			9.360		
davon befestigte Flächen:	3.337	100%	4.564	1.227	137%	4.471	1.134	134%
davon unbefestigte Flächen:	6.023		4.796	-1.227	80%	4.889	-1.134	81%

Abb.: 6: Flächenbilanz Bereich GTS-Süd

Der erhöhte Befestigungsanteil muss im Rahmen der Eingriffs-/Ausgleichsbilanz ausgeglichen werden.

Zusätzlich wird in Variante B anteilig an der Anliegerstraße Zum Kalkhügel auf der Nordseite der Fahrbahn eine 2,5 m breite anteilige Gehbahnfläche in der Variante berücksichtigt, um hier den zukünftigen Ausbau und Anschluss bei Rekonstruktion der Anliegerstraße Zum Kalkhügel zu berücksichtigen.

- Wirtschaftlichkeit:

Die erhöhten befestigten Flächen der zugehörigen Nebenanlage erfordern einen erhöhten finanziellen Aufwand, der in Unterlage 13 der Gesamtzusammenstellung entnommen werden kann. Der Mehraufwand für die Anlage der Nebenanlage sowie die RAL-gerechte Fahrbahnbreite nach Variante C ist im Abschnitt mit ca. 200 T€ netto für den Neubau zu warten.

- Wertung:

Vor dem Hintergrund der zukünftig nicht auszuschließenden Verdichtung vorhandener Wohnbebauung sowohl im Bereich der Ortslage Bischleben und der Anliegerstraße Zum Kalkhügel als auch im Bereich Am Roten Hof, dem Anliegen auch zukünftigen Erfordernissen der Herstellung von angemessenen Verbindungen für Fußgänger und Radfahrer gleiche Möglichkeiten für die Bürger zur Verfügung zu stellen, wird aus Sicht des Planers der Anordnung der Nebenanlagen nach Variante C gegenüber der Wiederherstellung der bestehenden westlichen Straßengräben der Vorzug gegeben.

Da für die außerörtliche Verbindungsstraße die zulässige Höchstgeschwindigkeit von 60 km/h zugunsten des reibungslosen Quelle-Zielverkehrs sowie des ÖPNV beibehalten werden soll, wird für Radfahrer bei Bereitstellung einer hinreichend breiten Nebenanlage eine wesentliche Verbesserung der Verkehrssicherung durch Herausnahme aus der Schnellfahrstrecke erzielt.

Den Bedürfnissen vorhandener und zukünftiger Anlieger ist mit erstmaliger Herstellung einer sicheren fußläufigen Verbindung zukunftsfähig entsprochen. Die Trennung der Nebenanlage vom Fahrbahnrand mit einem Trennstreifen talseitig lässt entsprechend sichere Verkehrsverhältnisse sowohl für den fahrenden Verkehr als auch Fußgänger und Radfahrer erwarten. Vor dem Hintergrund des in diesem Bereich durchaus zum urbanen Charakter übergehenden Abschnittes der GTS soll daher der Gestaltung nach **Variante C** mit Anlage einer östlichen, auf voller Länge abgesetzt ausgebildeten Nebenanlage von 2,50 m Breite der Vorzug gegeben werden.

3.3.2 **Streckenabschnitt GTS - Mitte: Station 0+500 bis 1+350, einschließlich ARH**

In diesem Abschnitt sind bereits zwischen Anliegerstraße ARH und vorgesehenen Bushaltestellen die Anordnung von fußläufigen Verbindungen durch westlich der Fahrbahn zwischen Station 0+550 und etwa 0+680 angeordneten Nebenanlagen in allen Varianten vorgesehen. Die Ausbaubreite wurde hier mit 2,5 m bei nicht oder teilweise abgesetzter Ausführung und Anordnung eines partiellen Hochbordes HB +12 vorgesehen. Die grundsätzliche Begründung der Sicherstellung einer sicheren, ganzjährig begehbaren Verbindung zwischen Anliegergrundstücken ARH Nr. 1 und 4, Kleingärtnern und den Möglichkeiten des ÖPNV ist bereits begründet.

Variante B sieht in diesem Abschnitt abweichend von Variante A und C, insbesondere ab Station 0+720 auf der Westseite, die vollständig durchgängige Anordnung einer Geh-/Radweganlage im öffentlichen Straßengrundstück bis zum Abschnitt GTS-Nord entsprechend Einmündung Wasserweg Nord vor.

- Funktionalität Fußgänger-/Radverkehr:
Die Herstellung einer solchen Radfahrverbindung wird nur dann in Betracht kommen, wenn dies auch für den Abschnitt GTS-Nord und damit zur Herstellung der vollständigen Verbindung bis zur Ortslage Erfurt-Hochheim realisiert werden würde. Für die in diesem Bereich wenigen Wohngrundstücke ist die Notwendigkeit der Herstellung eines begleitenden Fußweges im Prinzip aus wirtschaftlichen und verhältnismäßigen Gründen nicht erkennbar.
Die Herstellung einer Radfahrverbindung würde in Konkurrenz zum im Prinzip parallel verlaufenden Geraradweg stehen, jedoch mit höheren topografischen Anforderungen infolge der Höhenunterschiede eine prinzipielle alternative Erreichbarkeit der Ortslage Bischleben gewährleisten.
Radfahrer können den Abschnitt GTS-Nord auch über den Wasserweg und damit wesentlich sicherer erreichen.
- Ökologische Auswirkung:
Wiederum ist mit der Herstellung der Nebenanlage eine wesentliche Erhöhung der befestigten Flächen und damit des Eingriffes in Natur- und Wasserhaushalt verbunden. Konkret würden im Abschnitt Mitte zusätzliche 1.724 m² befestigte Flächen entstehen und damit einen um etwa 23 % höheren Anteil des Befestigungsgrades bewirken.

Flächenbilanz	Variante A Geh-/Radweg Süd; Hanggräben Mitte, Nord	Basis- wert	Variante B Geh-/Radweg Nord; Hanggräben Süd, Mitte	Änderung absolut	Änderung relativ	Variante C Integrierter Ansatz	Änderung absolut	Änderung relativ
	[m²]	[%]	[m²]	[m²]	[%]	[m²]	[m²]	[%]
TA: Am Roten Hof-Wasserweg - GTS-Mitte - St 0+500 bis 1+350								
Fläche Baukörper:	12.739		13.301			11.330		
Grünflächen:	5.851		5.289			7.260		
Summe gesamt:	18.590		18.590			18.590		
davon befestigte Flächen:	7.382	100%	9.106	1.724	123%	7.973	591	108%
davon unbefestigte Flächen:	11.208		9.484	-1.724	85%	10.617	-591	95%

Abb.: 7: Flächenbilanz Bereich GTS-Mitte

Die Oberflächen müssen dann bei Einseitneigung über die Verkehrsfläche in Richtung talseitig liegender Böschung zur breitflächigen Versickerung abgeleitet werden. In den Anschlussbereichen zu den westlich gelegenen Hanglagen ist die Anordnung einer schmalen Mulde erforderlich. Insbesondere an den betroffenen Grundstücken, deren vorhandene unmittelbar an der Grundstücksgrenze stehende Gebäude in die gegenwärtig vorhandenen Mulden und Straßenflächen entwässern, ist bei Herstellung der Gehbahnanlage eine Entwässerung entweder über Versickerung auf dem Privatgrundstück oder die Anordnung eines separaten Regenwasserkanales zur Ausleitung als Mehraufwand erforderlich.

Der erhöhte Bedarf an befestigten Flächen der Variante C resultiert aus der notwendigen Fahrbahnverbreiterung sowie dem Anteil am Radgehweg bis zur Querungsstelle ARH.

- Wirtschaftlichkeit:

Bei Realisierung des durchgehenden Geh-/Radweges gemäß Variante B würde für den Abschnitt ein Mehrbedarf in der Größenordnung von ca. 350 T€ netto entstehen. Darüber hinaus muss darauf hingewiesen werden, dass der sehr wahrscheinlich sehr gering frequentierte Geh-/Radweg einen erheblichen Aufwand für Winterdienst, Pflege und Unterhaltung erfordern würde. Da zahlreiche Anliegergrundstücke aktuell nicht bebaut oder nicht aktiv in der Wohnnutzung enthalten sind, wird eine zuverlässige Pflege der Nebenanlagen durch private Anlieger sehr wahrscheinlich nicht erzielbar sein.

Damit wäre bei Anordnung der Nebenanlagen von einem erheblichen zukünftigen Wartungs- und Unterhaltungsaufwand auszugehen.

- Wertung:

Im Kontext der geringen Siedlungsdichte, dem hier überwiegenden Charakter der außerörtlichen Verbindungsstraße sowie den im nachfolgenden Abschnitt GTS-Nord zu erwartenden erheblichen Eingriffstatbeständen kann die Anordnung eines durchgängigen Geh-/Radweges nicht empfohlen werden.

Für Radfahrer steht funktional der Geraradweg im Talbereich zur Verfügung. Die Geratalstraße selbst kann von ambitionierten Radfahrern genutzt werden. Die steileren Anstiege im Bereich GTS - Nord sowie die infolge der zukünftig beizubehaltenden Nutzungsgeschwindigkeit von 60 km/h für den Radfahrer ungünstigen Verkehrsbedingungen werden praktisch eine Bevorzugung der GTS gegenüber dem Geraradweg ausschließen. Zusammenfassend wird daher empfohlen, für den Abschnitt auf entsprechende Nebenanlagen zu verzichten und lediglich die dargestellten Zufahrten, Mulden etc. gemäß Variante A auszubauen.

Der Wasserweg steht als bessere Alternativstrecke zur Verfügung.

Der Ausbau des Abschnittes sollte nach Variante C erfolgen.

3.3.3 Streckenabschnitt GTS - Nord: Station 1+350 bis 2+250

Auch für diesen Abschnitt wurde die westliche, hangseitige Anordnung der Nebenanlagen als durchgängiger Geh-/Radweg mit 3,0 m Breite im Rahmen der Variante B untersucht. Die Varianten A und C enthalten keine Nebenanlagen.

In diesem Abschnitt sind ein erheblicher Höhenunterschied sowie die nahezu durchgängige Ausbildung als Krümme mit entsprechend schlechteren Sichtbedingungen hervorzuheben.

- Funktionalität Fußgänger-/Radverkehr:

In diesem Abschnitt sind lediglich 7 Stück Wohngrundstücke vorhanden, die teils über hangseitige Erschließung an Nebenanlagen angeschlossen sind. Infolge der bereits im Abschnitt GTS-Mitte dargestellten deutlichen Höhenunterschiede ist eine zahlenmäßig real konkurrierende Belegung der neuen Nebenanlage für Radfahrer gegenüber dem Geraradweg nicht zu erwarten.

Auch in diesem Abschnitt ist eine Mitbenutzung der Fahrbahn rechtlich nicht ausgeschlossen, jedoch werden durch die für Radfahrer hohe zulässige Höchstgeschwindigkeit von 60 km/h und die allgemein schlechten Sichtbedingungen, die Überholvorgänge für Radfahrer bzw. Pkw nahezu ausschließen. Eine Realnutzung wird aktuell kaum (nicht) beobachtet und sich zukünftig sicherlich auch nicht in erheblichem Umfang einstellen.

Aus Sicht der Anliegergrundstücke wäre die Herstellung einer geeigneten fußläufigen Verbindung wünschenswert.

- Ökologische Auswirkung:

Die Anordnung der ca. 3,0 m breiten Nebenanlage im Fall Variante B erfordert grundsätzlich infolge der Hangsituation einen erheblichen Mehrflächenbedarf zur Hangsicherung bergseitig. Konkurrierend zur bisher in Variante A vorgesehenen Lösung mit Gabionen sollte zur Reduzierung der erforderlichen Hangsicherungsmaßnahmen der Anordnung von L-Elementen der Vorzug gegeben werden.

Variante C weist bei fehlenden Nebenanlagen jedoch optimierter Achslage gemäß Stellungnahme TVA lageseitig ebenfalls eine Verschwenkung in Richtung Mühlgraben aus. Vorteilhaft entfallen hier weitgehend die bergseitigen Hangsicherungen und damit die Folgen für Flächenverbrauch, Unterhaltung etc.

Auf der Talseite zum Mühlgraben lässt sich jedoch das technische System Pfahlbock auf Bohrpfählen nicht mehr sinnvoll darstellen. In erweiterter Untersuchung wurde vom Fachplaner IBP für diesen Fall nach Unterlage 15.5 das System Bewehrte Erde als Vorzugslösung ermittelt. Der Flächenbedarf zur baulichen Umsetzung erfordert prinzipiell den gesamten Raum des Mühlgrabens und damit die vollständige Fällung und Rodung aller talseitigen Bäume.

Flächenbilanz	Variante A Geh-/Radweg Süd; Hanggräben Mitte, Nord	Basis- wert	Variante B Geh-/Radweg Nord; Hanggräben Süd, Mitte	Änderung absolut	Änderung relativ	Variante C Integrierter Ansatz	Änderung absolut	Änderung relativ
	[m²]	[%]	[m²]	[m²]	[%]	[m²]	[m²]	[%]
TA: Wasserweg-Am Elsterberg - GTS-Nord - St 1+350 bis 2+250								
Fläche Baukörper:	12.364		12.444			12.560		
Grünflächen:	5.577		5.497			5.381		
Summe gesamt:	17.941		17.941			17.941		
davon befestigte Flächen:	7.542	100%	9.716	2.174	129%	7.815	273	104%
davon unbefestigte Flächen:	10.399		8.225	-2.174	79%	10.126	-273	97%

Abb.: 8: Flächenbilanz Bereich GTS-Nord

Der Eingriff nach Variante B mit Gehbahn bewirkt trotz der schmalen Ausbildung der L-Elemente gegenüber Gabionen einen erheblichen Mehrbedarf von ca. 2.200 m² befestigter Fläche für die Nebenanlage. Der befestigte Anteil steigt damit auf ca. 129 %. Zur Realisierung der Hangsicherung ist ein erweiterter Eingriff in den Hang und damit ein erhöhter Bedarf an zu fällenden Bestandsbäumen gegeben.

Nachteilig ist weiterhin die im Hangbereich bei Anordnung von L-Elementen zu erwartende Erschwerung der Ableitung temporär anfallender Schichtenwässer. Diese können dann nicht über prinzipiell durchlässige Sicherungsanlage schadlos austreten, sondern müssen technisch gefasst und separat ausgeleitet werden.

Variante C ist demgegenüber bezüglich der befestigten Flächen deutlich vorteilhafter, da infolge der Achsverschiebung hangseitige Eingriffe deutlich reduziert sind.

- Wirtschaftlichkeit:

Für die Errichtung der Nebenanlage nach Variante B im Abschnitt GTS - Nord ist mit einem Mehraufwand Straßenbau von ca. 400 T€ netto zu rechnen. Nicht klar quantifiziert werden können ggf. erforderliche zusätzliche Aufwendungen bei angetroffenen Schichtenwässern zu deren Fassung und Ableitung. Partieller Grunderwerb sowie die Klärung der Frage einer durchgängigen Beleuchtung eines einmal geschaffenen Geh-/Radweges können zusätzliche wirtschaftliche Aufwendungen erfordern. Talseitig zum Mühlgraben erhöhen sich die Kosten der Hangsicherung in Variante B gegenüber Variante A sprunghaft von etwa 1.030.000 € auf 4.455.000 € infolge der Lage der Bohrpfahlachse mittig im Hangbereich und Verlängerung des Ausbaubereiches.

Es erfordert auch Variante C infolge der Achsverschiebung einen geänderten Hangsicherungsaufwand talseitig zum Mühlgraben. Technisch wird das System Bewehrte Erde sinnvoll, kostenseitig entstünde ein Aufwand von rund 3.100.000 € brutto und damit etwa der dreifache Aufwand gegenüber Variante A.

Daher muss hier nochmals auf die Option des Einziehens bzw. der Verfüllung des Gewässerabschnittes Mühlgraben verwiesen werden. Dieser wirtschaftliche Sachverhalt in (Untervariante) „Variante C1 - Integrierter Ansatz (mit Verfüllung Mühlgraben)“ in Unterlage 13.0 Gesamtübersicht dargestellt. Bei Verfüllung des ohnehin für Variante C vollständig zu beräumenden Mühlgrabens kann auf die bewehrte Erde verzichtet werden. Für den Einbau bodenstabilisierten Materials wurde überschlägig ein Betrag von 1.19 Mio € veranschlagt und trotzdem ergibt sich ein wesentlicher wirtschaftlicher Vorteil im Abschnitt gegenüber allen Varianten.

- Wertung:

Für den Abschnitt GTS - Nord ist grundsätzlich abzuwägen, ob die konkurrierende Option einer zum im Talbereich der Gera - Krautland - verlaufenden Nutzung des Geraradweges geschaffen werden soll. Eine wesentliche Verbesserung der Fahrzeiten zwischen OT Bischleben und OT Hochheim ab Startpunkt Ortsmitte/Bushaltestelle ist nicht zu erwarten, da dem die Topografie der Geratalstraße mit erhöhtem Anstieg entgegensteht. Zusätzlich wäre für den Radverkehr von und nach Erfurt-Stadtzentrum in der Ortslage Erfurt-Hochheim der Radverkehr auf dem Verbindungsstück zur Motzstraße bzw. ICE-Brücke Poststraße als erhöhtes Verkehrsaufkommen zu berücksichtigen. Aus praktisch funktionalen Gründen ist daher davon auszugehen, dass ein entsprechender Nutzungsdruck für Radfahrer infolge der Eigenschaften des Abschnittes in GTS - Nord weder aktuell noch zukünftig bestehen wird. Für die in Bischleben und Möbisburg wohnenden Schüler der Hochheimer Gesamtschule und des Gymnasiums könnte die Strecke jedoch attraktiv sein.

Die wenigen Anliegergrundstücke werden aus Verhältnismäßigkeitsgründen nicht wirtschaftlich über den Fußweg erschlossen werden können. Im Kontext mit dem deutlich erheblicheren Eingriff in die Hangsituation, den wesentlich erhöhten wirtschaftlichen Aufwendungen, dem für diesen Abschnitt noch deutlicher geltenden Wartungs- und Instandhaltungsaufwand wird daher vorgeschlagen, im Abschnitt auf die Anordnung eines Geh-/Radweges nach Variante B zu verzichten.

Darüber hinaus würde bei der getroffenen Grundsatzentscheidung die Frage einer durchgängigen Stadtbeleuchtungsanlage bestehen. Ist diese zu errichten, wird erheblich Lichtverschmutzung der naturnahen Seitenbereiche der Geratalstraße die Folge sein.

Gegenüber der Variante A sollte jedoch die Variante C und hier nochmals möglichst die Variante C1 mit Verfüllung des Mühlgrabens geprüft werden.

Grundsätzlich sieht Variante C den Erhalt des Mühlgrabens vor, erfordert jedoch den erheblichen Aufwand für die talseitige bewehrte Erde als Hangsicherungsmaßnahme.

3.4 Vorschlag Vorzugslösung GTS: Station 0+050 bis 2+250

Mit Bezug auf die vorgenannten Wertungen der Anlage von Nebenanlagen im Rahmen der Variante B gegenüber der Grundsatzlösung nach Variante A und nach Erarbeitung der Variante C nach dem Zwischenaudit des Auftraggebers wird aus Sicht des Planers folgendes vorgeschlagen:

Der grundsätzliche Ausbau sollte entsprechend Variante C erfolgen.

Für den Abschnitt GTS - Süd sollte aus funktionalen Gesichtspunkten und zur Verbesserung der zukünftigen Optionen für Verdichtung von Wohnbebauungen und Nutzung der im Ortsteil Bischleben vorhandenen Infrastruktur einer östlichen, talseitigen, abgesetzten und durchgängigen Nebenanlage von Einmündung „Am Kalkhügel“ bis „Am Roten Hof“ nach Variante C trotz der Eingriffe in Naturhaushalt und bestehende Straßenentwässerung der Vorzug gegeben werden.

Der Abschnitt würde für die betroffenen Nutzer der Kleingartenanlagen sowie die Anlieger eine erhebliche Verbesserung der Nutzungsmöglichkeiten und Erreichbarkeit des OT Bischleben bewirken. Darüber hinaus könnte für den im weiteren Verlauf der Anliegerstraße „Zum Kalkhügel“ vorhandenen Flächen und erwartetem Bauvorhaben eine Erhöhung der Attraktivität erzielt werden.

Für die Abschnitte GTS - Mitte und GTS - Nord wird aus den vorgenannten Gründen vorgeschlagen, auf eine durchgängige Herstellung einer Nebenanlage entsprechend Variante B zu verzichten. Sowohl die wesentlich erhöhten Eingriffe in den Naturhaushalt durch zusätzliche Versiegelung und Verschlechterung der Oberflächenverhältnisse als auch die erwarteten Mehraufwendungen hinsichtlich Investition und zukünftige Unterhaltung der Nebenanlage sprechen infolge der geringen Funktionalität und der wenigen tatsächlichen Anlieger gegen das Erfordernis einer Nebenanlage.

Darüber hinaus müsste bei Anordnung einer Geh-/Radwegverbindung geprüft werden, ob eine durchgängige Beleuchtung erforderlich wird. Dies würde bei einer zusätzlichen Ausbaulänge in GTS-Mitte und GTS-Nord von ca. 1.500 m zusätzlicher Nebenanlage im Vergleich zu Variante A das Erfordernis von etwa zusätzlich 50 bis 70 Straßenleuchten nach sich ziehen. Ökologisch wäre dabei die zusätzliche Lichtverschmutzung des sensiblen Raumes des Geratales zu berücksichtigen.

Als Vorzugslösung wird daher vorgeschlagen, den Abschnitt GTS - Süd: Station 0+000 bis 0+500 nach Variante C und damit regelbasiert nach RAL auszubauen.

Einen wesentlichen wirtschaftlichen und im Grunde auch ökologischen Vorteil bietet die optionale Möglichkeit der Einziehung des Gewässers Mühlgraben - siehe Punkt 3.2.5. Ist der Graben wasserwirtschaftlich verzichtbar, ergeben sich so wesentliche Vorteile wirtschaftliche und nichtmonetäre Vorteile, so dass eine nochmals wesentliche Besserstellung der Variante C1 erreicht werden kann.

Unterlage 13 weist den Aufwand der Varianten C und C1 für diese kombinierte Lösung aus.

4. Technische Gestaltung der Baumaßnahme GTS/ARH

4.1 Ausbaustandard

Aussagen zur Einordnung der GTS in eine Entwurfsklasse (EKL) nach RAL / 4 / enthält der Punkt 3.1 des Erläuterungsbericht. Vom Planer wurde die EKL 3 empfohlen.

Im Folgenden werden die Grundlagen zur technischen Gestaltung zusammengefasst.

Auslegungsgrundlagen/Aufgabenstellung:

1. Geratalstraße GTS

Fahrbahnbreite:

Grundsätzlich sind der Begegnungsfall Bus/Bus sowie der Lastzug Auslegungsgrundlage. In den Varianten A/B wird die befestigte Fahrbahnbreite auf $2 \times 3,25 \text{ m} = 6,50 \text{ m}$ als Regelbreite vorgeschlagen und ist damit in der Regel etwas breiter als der Bestand. In der Variante C wird im ersten Ansatz den Empfehlungen der RAL / 4 / gefolgt (EKL 3 -> RQ 11). Der hier mit 8 m Gesamtbreite ($2 \times 3,50 \text{ m}$ Fahrtrichtungsspur zzgl. jeweils 0,50 m Seitenstreifen) wurde in Abstimmung mit dem AG auf Grund der Verkehrsstärke mit einem Schwerverkehrsanteil von $< 300 \text{ Fz}/24\text{h}$ eine Reduzierung der Fahrtrichtungsspuren um 0,25 m auf $2 \times 3,25 \text{ m}$ zzgl. je 0,50 m bituminös befestigter Seitenstreifen festgelegt. Somit können Wartungs- und einseitige Reparaturarbeiten unter Beachtung der ASR A5.2 und RSA bei halbseitiger Sperrung realisiert werden.

In Einmündungsbereichen, Sondersituationen sind Aufweitungen zulässig.

Bemessungsfahrzeuge:

Bemessungsfahrzeuge sind der 18 m-Gelenkbus und der Sattelzug mit Auflieger.

Schwerlastverkehr:

Bei der Konzeption des Straßenraumes, von Einmündungen und Querungen sind die Belange einzelnen Schwerlastverkehrs von bis zu 90-t-Fahrzeug und Überbreiten $\geq 3,50 \text{ m}$ zu berücksichtigen. Fahrbahneinschränkende Einbauten sind damit zu vermeiden bzw. demontierbar vorzusehen (z. B. VZ u. ä.). Eine Befahrung des Streckenabschnittes erfolgt mit verkehrsrechtlicher Genehmigung für Sondertransporte und ist zeitlich begrenzt.

Geschwindigkeit:

Die baurechtlich im Außengebiet gelegene Verbindungsstraße zwischen den Erfurter Ortsteilen OT Hochheim und OT Bischleben ist aktuell und auch zukünftig für die Höchstgeschwindigkeit 60 km/h vorgesehen.

Im Zusammenhang mit der Planung sind Sichtbeziehungen, Einzelsachverhalte der Verkehrssicherheit zu prüfen. Im Ergebnis ist eine Geschwindigkeitsreduzierung auf 50 km/h dann nicht auszuschließen, wenn die erforderlichen Fahrzeugrückhaltesystem aus Gründen der Ökologie und des Landschaftsbildes nicht ausgeführt werden sollen.

Je nach Grundsatzentscheidung zu den Varianten C oder C1 erfolgt dann in der Planungsphase Entwurf die Prüfung der Sichtbeziehung mit Optimierung von Achse und Gradienten. Grundsätzlich sind deutlich verbesserte Sichtbeziehungen zur Ist-Situation zu erwarten, durch die Bindung des Neubaus an den Bestand werden die Verbesserungen jedoch graduell und lokal bleiben müssen.

Sicherungseinrichtungen/Rückhaltesysteme:

Die Notwendigkeit war im Rahmen der Vorplanung zu prüfen und konzeptionell vorzusehen - siehe Punkt 2.4.3 und Punkt 3 des Erläuterungsberichtes. Die Tabelle zu den Varianten ist im Anhang enthalten, Rückhaltesysteme sind in den Planunterlagen enthalten.

Eine vertiefende Planung erfolgt im Rahmen Entwurfsplanung EP/GP.

Belastungsklasse Bk:

Für die Festlegung der Belastungsklasse Bk ist die aktuelle und prognostische Verkehrsbelastung zu betrachten. Vom TVA, SG Verkehrsplanung liegt eine aktuelle Verkehrszählung aus 02/2024 vor.

Mit Methode 1.1 der RStO 12/24 / 3 / => Bestimmung der bemessungsrelevanten Beanspruchung B bei variablen Faktoren, die als Unterlage 21.3 der Vorplanung beigelegt ist, erhält man das Berechnungsergebnis. Die angesetzten Grunddaten sind dort ebenfalls einsehbar. Die dimensionsrelevante Beanspruchung B (Äquivalente 10-t-Achsübergänge in Mio.) wurde mit 2,09 bestimmt.

Es ergibt sich für den Betrachtungsfall eine **Belastungsklasse Bk 3,2** für den Planungsbereich der **GTS**.

Radverkehr:

Grundsätzlich steht im Radwegenetz der „Geradweg“ über den Bachstelzenweg als ausgebauter, vorrangiger und stark frequentierter Radwegverbindung zwischen OT Bischleben und OT Hochheim zur Verfügung und bleibt erhalten. Im Zusammenhang mit dem grundhaften Ausbau der Geratalstraße kann und soll Radverkehr nicht ausgeschlossen werden. Ein Befahren der Straße ist zulässig. Sicherheitsrelevante Sachverhalte sind zu betrachten. Im Zusammenhang mit nachstehend diskutierten Gehwegkonzeptionen sind die Radverkehrsfragen mit zu klären.

Gehbahnen:

GTS Süd - Station 0+50 bis 0+500: Für diesen Abschnitt wird auf Basis der Vermessung im Rahmen der Vorplanung sowohl der Ausbau gemäß Variante C als auch mit der Variante B - Errichtung eines einseitigen Geh-/Radweges untersucht. Dabei wird festgelegt, dass innerorts die einseitige Führung unmittelbar angrenzend an die Fahrbahn und nicht abgesetzt erfolgt (Topografie, öffentliche Grundstücksbreite). Nutzungen des ICE-Bedienweges zwischen Station 0+220 und 0+500 wurden in Abstimmung mit dem AG ausgeschlossen (rechtliche Zuständigkeit, Verkehrssicherungspflicht u.ä.).

Außerorts wird ab Station 0+220 der Ausbau eines Rad-Gehweges talseitig abgesetzt vorgesehen.

GTS Mitte - Station 0+500 bis 0+700:

Hier sind zwischen den beiden Haltestellen der Linie 51 im Bereich Station 0+700 und der Zufahrt Am Roten Hof/zur KGA Am Windenberg fußläufige Verbindungen einseitig und mit Querungshilfe vorgesehen.

Stationen 0+700 bis 1+350: Hier wird das Erfordernis einer Gehbahnanlage infolge der geringen Siedlungsdichte und des Charakters einer außerörtlichen Straße nicht gegeben sein. Im Zusammenhang mit der Vorplanung soll der Breitenbedarf, einer einseitigen Gehbahnanlage bzw. Geh-/Radweganlage geprüft werden. Das grundsätzliche, rechtliche Erfordernis wird über das Stadtplanungsamt auch mit Betrachtung des Abschnittes zwischen Station 1+300 und Bauende bestehende Gehbahnanlage Station 2+150 (Am Elsterberg) geprüft und in der Stellungnahme behandelt.

Einmündung Am Wasserweg Station 1+335:

Hier ist für den Anschluss der EVAG-Haltestelle eine verbesserte fußläufige Verbindung für den Wasserweg im Zusammenhang mit der Ausbildung der Einmündung vorzusehen und in allen Varianten A, B und C enthalten.

GTS Nord - Station 1+350 bis 2+150:

In diesem Engstellenbereich ist aktuell keine Nebenanlage vorhanden. Infolge der erschwerten topographischen Bedingungen, der rechtlichen Widmung der außerörtlichen Straße, dem bei Verbreiterung zu erwartenden starken Eingriff in das öffentliche Grün, dem eingeschränkten Bauraum bezüglich des Gewässers Mühlgraben ist zu erwarten, dass in diesem Abschnitt sowohl physisch/topographisch als auch finanziell die Einordnung eines Gehweges bzw. Geh-/Radweges besondere bauliche Maßnahmen erfordert, um die notwendigen Hangsicherungen einzuordnen. Zur Untersetzung sind im Zusammenhang mit der Vorplanung auf Basis der Querprofile Eingriffsdarstellungen als frühzeitige Entscheidungsgrundlage zu liefern. Dabei sind die Stellungnahmen GFA und UNB sowohl zum Minimaleingriff für Fahrbahn/Stützwand als auch erweiterten Eingriff bei Ausbildung Fahrbahn/Stützwand und Gehweg bzw. Geh-/Radweganlage mit der Vorplanung einzuholen bzw. im Rahmen des UVP-Verfahrens zu bewerten.

Das grundsätzliche rechtliche Erfordernis einer Gehbahn im Außenbereich muss verwaltungsintern geprüft werden.

Es sollte auf eine separate Nebenanlage aus Verhältnismäßigkeitsgründen verzichtet werden.

Station 2+150 bis 2+250:

Die Geometrie der Einmündung Am Elsterberg (AEB) wurde aus fahrgeometrischer Sicht geprüft und wurde optimiert - Bemessungsfahrzeug 3-achsiges Müllfahrzeug. (Ergebnis siehe Punkt 3 des Erläuterungsberichtes). Bis zur Planungsgrenze ist im Bestand eine einseitige Gehbahn vorhanden, die gleichzeitig eine ÖPNV-Haltestelle andient. Gegenüberliegend ist die Haltestelle der Gegenrichtung eingeordnet.

Die Möglichkeit einer Querungshilfe mit Mittelinsel bestünde nur im Zusammenhang mit einer entsprechenden Verbreiterung des Verkehrsraumes zulasten des Gewässergrundstückes „Mühlgraben“ und ist damit in den Varianten C bzw. C1 gegeben.

Die Machbarkeit soll im Entwurf als Ausführungsdetail abgeklärt werden.

ÖPNV - Haltestellen:

Die Geratalstraße wird im Wesentlichen von der Buslinie **51** der EVAG befahren. Es sind mehrere Haltestellenanlagen vorhanden. Eine zukünftige Nutzung durch andere Busverkehrsgesellschaften sollte bei der Planung der Haltestellen nicht ausgeschlossen werden. Daher wurde ein Busbord mit 18 cm Anschlag vorgeschlagen.

Die sowohl stadteinwärts als auch stadtauswärts teilweise zueinander versetzten Haltestellen bleiben grundsätzlich erhalten, können ggf. in der Lage angepasst und mit Querungshilfen regelkonform ausgebaut werden. Der Ausbau kann bezüglich Länge minimiert auf die ersten beiden Türen ausgeführt werden. Beleuchtung ist vorzusehen.

Alle 6 umzubauenden Haltestellen bieten aktuell keinen Wetterschutz für Fahrgäste. Das Einordnen solcher ist sinnvoll und erfolgte.

Der Ausbau erfolgt gemäß Regelzeichnung.

Weitere Beschreibung siehe Punkt 3 des Erläuterungsberichtes.

Grundstückszufahrten

Im Planungsbereich sind Zufahrten zu Privatgrundstücken und Garagen vorzufinden. Teilweise werden die Nebenanlagen für parkende Privatfahrzeuge genutzt. Durch den AG ist zu prüfen, inwieweit diese Zufahrten im Zuge des grundhaften Ausbaus der GTS wieder herzustellen sind (Bestandsschutz, Genehmigungssachstand, ggf. nachträgliche Sondernutzungserlaubnis beantragen).

Liegt eine Sondernutzungserlaubnis vor bzw. wird diese nachträglich durch die Stadt Erfurt genehmigt, sind die Zufahrten gemäß technischen und rechtlichen Auflagen der Stadt Erfurt herzustellen (Entwässerung, Borde, u.ä.)

2. Bereich ARH

Im Bereich Am Roten Hof/Zufahrt KGA Am Windenberg bis zum BW 191 ist die Verkehrsfläche öffentlich gewidmet und kann als Mischverkehrsfläche, auch infolge der tatsächlich gegebenen Breitenverhältnisse, ausgebildet werden. Wohn- und Gewerbegrundstücke (Landwirtschaft) werden über den ARH erschlossen und sichern die Erreichbarkeit für Feuerwehr und Rettungskräfte ab.

Der Ausbau erfolgt bis BW 191 und folgend im erweiterten Deckenschluss infolge ggf. weiterführenden Kanalbaus.

Weitere Beschreibung siehe Punkt 3 des Erläuterungsberichtes.

Fahrbahnbreite:

Der aktuell ca. 3 m breite Fahrweg kann infolge Topografie und Kataster nur geringfügig verbreitert und mit Ausweichstellen ausgebaut werden. Es wurde eine Aufweitung vor der Einmündung in die Geratalstraße vorgesehen.

Als Bemessungsfahrzeug ist der 2-Achser (Stadtwirtschaft) festzulegen, aktuell erfolgt die Entsorgung mit diesen Fahrzeugen. Eine regelmäßige Befahrung erfolgt durch Pkw. Die Realisierbarkeit einer Begegnung ist an ausgewählten Ausweichstellen zu planen.

Schwerlastverkehr:

- wird ausgeschlossen -

Regelgeschwindigkeit

Aufgrund der Topografie, der Breitenverhältnisse der Mischverkehrsfläche, der eingeschränkten Sichtweite durch Böschungen/Bewuchs auf andere Verkehrsteilnehmer sowie der nicht möglichen Begegnung von Kfz sind Geschwindigkeiten unter 30 km/h Pflicht und Schrittgeschwindigkeit angemessen. Bisher erfolgt keine Regelung durch VZ.

Sicherungseinrichtungen/Rückhaltesysteme:

Die Notwendigkeit war im Rahmen der Vorplanung zu prüfen und wurde in den Varianten A und B talseitig vollständig vorgesehen. In Variante C ist die Querneigung konsequent in Hangrichtung ausgerichtet, damit wird das Abkommensrisiko für Kfz wesentlich reduziert, auf eine Leitplanke kann dann verzichtet werden.

Belastungsklasse:

Die Belastungsklasse wird mit Bk 0,3 angesetzt. Die Empfehlung erfolgt durch den Planer nach RStO 12/24 / 3 / Tabelle 2: Mögliche Belastungsklassen für die typischen Entwurfssituationen nach RAST, die hier mit der typischen Entwurfssituation für den „Wohnweg“, Straßenkategorie ES V begründet wird.

Radverkehr, Fußgängerverkehr:

Radfahrer und Fußgänger können die Mischverkehrsfläche nutzen. Die oberhalb liegenden Wohngrundstücke (ARH 1-4) können über die geplante Gehweganlage aus Richtung ARH Nord entlang der GTS sowie den kurzen Gehwegabschnitt bis zur vorhandenen Treppenanlage in der ARH mit verbesserter Sicherheit für den Fußgänger erreicht werden. (siehe auch Punkt 3 des Erläuterungsberichtes)

ÖPNV - Haltestellen:

Die in der GTS vorhandenen Haltepunkte im Einmündungsbereich ARH Nord werden barrierefrei umgebaut und erhalten eine fußläufige Verbindung bis ARH (Süd) - Entfernung ca. 150 m. Auch ist dieser Haltepunkt für Besucher der Kleingartenanlagen nutzbar.

Grundstückszufahrten

Die Erreichbarkeit der Wohn- und Gewerbegrundstücke wird wie im Bestand gewährleistet.

4.2 Bisherige/zukünftige Straßennetzgestaltung

Die Bedeutung im Straßennetz bleibt unverändert.

4.3 Linienführung

4.3.1 Beschreibung des Trassenverlaufs

Zwangspunkte und Linienführung im Lageplan

Die vorhandene Straßenführung wird in weiten Teilen beibehalten, damit die Trassenführung einschließlich Nebenanlagen, wie Bankette, Gehweg und Geh-/Radweg möglichst im öffentlichen Straßengrundstück erfolgen kann.

Varianten A/B: Trassenanpassungen mit Verschiebung der Fahrbahn in Richtung West bzw. Ost um max. 1 m wurden im südlichen Teilabschnitt vorgenommen, um auch das Bankett im öffentlichen Grundstück einzuordnen und um Platz für die Wiederherstellung der Funktion des Straßengrabens am ICE-Brückenbauwerk zu gewährleisten.

Variante C: Zur Verbesserung der Linienführung mit dem Ziel die Parameter der RAL für eine EKL 3 zu erreichen wurden Trassenanpassungen mit Verschiebung der Fahrbahn in Richtung West bzw. Ost um bis zu 5 m vorgenommen. Die erfordert abschnittsweise Grunderwerb.

Mit der Zuordnung der Entwurfsklasse EKL 3 nach RAL / 4 / und M ERL / 5 / - Erläuterungen siehe Punkt 3.1 des Erläuterungsberichtes - wurden die Kurvenradien geprüft und in Tabelle 1 des Erläuterungsbericht die Zielwerte nach RAL und die Ergebniswerte der Varianten gegenübergestellt. Nicht alle Kriterien sind erfüllbar.

Varianten A/B:

Der Topografie und dem Grundstücksverlauf geschuldet wurden Radien ab $R \geq 175$ m für die Achskonstruktion verwendet; empfohlene Radien gemäß RAL / 4 / liegen bei $R = 300 - 600$ m. Mit der Maßgabe, die bisherige Geschwindigkeitsbegrenzung von 60 km/h beizubehalten, wird der Planungsansatz wie vom Planer in den Lageplanunterlagen dargestellt angenommen. Eine Abstufung in die EKL 4 wird trotz der teilweise nicht erfüllten Empfehlung der RAL / 4 / bzgl. Radienbildung vom Planer nicht empfohlen, da die Bedeutung der K 26 im Straßennetz der höhere Stellenwert zukommt.

Variante C:

Im Stationsbereich 1+667 bis 1+765 wurde der Radius auf $R=200$ m erhöht; liegt damit aber immer noch unter den RAL-Empfehlungen. Grund ist hier, dass eine weitere Annäherung an die Gera vermieden werden muss. Der Kurvenradius im Bereich ARH (0+567 bis 0+624) liegt 15% unter der RAL-Empfehlung und kann in Ausnahmefälle zugelassen werden. Begründung für den Lösungsansatz ist die Vermeidung von erheblichen Eingriffen in das angrenzende Gartengrundstück und die Vermeidung von Baumfällungen. Alle weiteren Lageelemente (Radien, Bogen- und Tangentenlängen, Klothoidenparameter) wurden optimiert und entsprechen im südlichen und mittleren Teilabschnitt weitestgehend den RAL-Vorgaben. Im nördlichen Abschnitt konnten jedoch nicht alle technischen Empfehlungen der RAL auf Grund topografischer Gegebenheiten, kurze Richtungswechsel im Trassenverlauf und Grundstücksanbindungen erfüllt werden. Hier könnten Verbesserungen im Zuge einer Begradigung der Fahrbahn im Stationsbereich 1+820 bis 2+020 erreicht werden. Voraussetzung wäre die Verfüllung des Mühlgrabens. Eine Darstellung enthält der Übersichtslageplan 3.4-4C als Variante C1. Zur Vermeidung überhöhter Geschwindigkeiten am Ortseingang Hochheim ist ein Fahrbahnteiler denkbar. Ein Planungsvorschlag kann in der Entwurfsplanung erarbeitet werden.

Linienführung im Höhenplan

Die Gradienten wurde geländenah geplant, um die Anpassung an den Bestand insbesondere in Knotenpunkten/Einmündungen sowie an Grundstückszufahrten zu gewährleisten.

Varianten A/B:

In ausgewählten Stationsbereichen wurde die Gradienten um bis zu 25 cm angehoben, um das Kriterium der empfohlenen Kuppenhalbmesser zumindest näherungsweise umzusetzen. Ein zweiter Punkt war die Einordnung von Bauwerken im Ersatzneubau (BW 108, 109 im südlichen Teilabschnitt) zur Gewährleistung einer ausreichenden Überdeckung. Die Einmündungen wurden dahingehend überprüft, ob eine Anhebung oder Absenkung der Gradienten Verbesserungen bringen. Bspw. trifft dies bei Station 0+544 auf die Einmündung ARH zu. Die Gradienten ARH konnte hierdurch im unmittelbaren Anschlussbereich an die GTS auf i.M. 3,5 % geplant werden, was insbesondere im Winter vorteilhaft ist und die Verkehrssicherheit verbessert.

Für die ausschließlich westlich der GTS befindlichen Grundstücke, die topografisch hangaufwärts liegen, wäre i.d.R. eine weitere Anhebung der Gradienten von Vorteil, würde sich aber nachteilig auf die östliche Seite auswirken und dort verstärkte Anpassungen an den Bestand erfordern.

Die Empfehlungen nach RAL / 4 / bzgl. Höchstlängsneigung (max. 6,5 %) kann mit der Gradientenführung entsprochen werden: Die Kriterien für empfohlene Kuppen-/Wannenhalbmesser und Tangentenlängen für die EKL 3 sind nicht erfüllt, da die Gradienten aus o.g. Gründen geländeangepasst geplant wurde.

Mit der Maßgabe, die bisherige Geschwindigkeitsbegrenzung von 60 km/h beizubehalten, wird der Planungsansatz vom Planer in Variante A/B umgesetzt. Eine Abstufung in die EKL 4 wird trotz der nicht erfüllten Empfehlung der RAL / 4 / vom Planer nicht umgesetzt, da die Bedeutung der K 26 im Straßennetz der höhere Stellenwert zukommt.

Varianten C:

In ausgewählten Stationsbereichen wurde die Gradienten bzgl. Längsneigungen leicht verändert und die Anzahl von Trassenschnittpunkten reduziert. Folge ist eine stärkere Abweichung vom Bestandsniveau (um bis zu 40 cm angehoben). Mit diesem geänderten Ansatz können die Kriterien zu den empfohlenen Kuppen-/Wannenhalbmesser und Tangentenlängen für die EKL 3 im südlichen und mittleren Abschnitt umgesetzt werden. Die Einmündungen wurden dahingehend überprüft, ob eine Anhebung oder Absenkung der Gradienten Nachteile für die Nebenstraßen bedingen - dies ist nicht der Fall.

In der nächsten Planungsphase sind die Grundstückszufahrten technisch detailliert bzgl. Höhenanpassung zu untersetzen. Nach bisherigem Planungsstand sollte dies machbar sein.

Die Empfehlungen nach RAL / 4 / bzgl. Höchstlängsneigung (max. 6,5 %) kann mit der Gradientenführung entsprochen werden: Die Kriterien für empfohlene Kuppen-/Wannenhalbmesser und Tangentenlängen für die EKL 3 sind im nördlichen Teilabschnitt nicht erfüllt, da die Gradienten hier stärkeren topografischen Zwängen unterliegt.

Hier können Verbesserungen im Zuge einer Begradigung der Fahrbahn im Stationsbereich 1+820 bis 2+020 erreicht werden. Die kurz aufeinander folgenden Kuppen- und Wannenelemente, die nicht den Empfehlungen der RAL für eine EKL 3 entsprechen - auch sind die Tangentenlängen nicht ausreichend - können optimiert werden. Die im Bereich befindlichen Zufahrten lfd. Nr. 23/24 können trotz Absenkung der Gradienten durch den dann vergrößerten Abstand zur Fahrbahn höhenmäßig gut angebunden werden. Voraussetzung wäre die Verfüllung des Mühlgrabens. Eine Darstellung zur Trassenführung enthält der Übersichtslageplan 3.4-4C als Variante C1. Zur Vermeidung überhöhter Geschwindigkeiten am Ortseingang Hochheim ist, wie oben erläutert, ein Fahrbahnteiler sinnvoll. Ein Planungsvorschlag kann in der Entwurfsplanung erarbeitet werden

Die Einhaltung der nach RAL empfohlenen Planungsparameter bzw. die Verbesserung der Bestandsverhältnisse führt insgesamt zu einer Erhöhung der Verkehrssicherheit. Eine Geschwindigkeitsbegrenzung wird aber weiterhin notwendig sein.

Räumliche Linienführung und Sichtweiten

Grundsätzlich werden diese mit Anpassung Achse und auch Gradienten, bezogen auf die bestehenden Fahrbahnverhältnisse, weitgehend beibehalten. Daher sind die in Bereichen gerader Strecken bzw. Kurven aktuell vorhandenen Sichtweiten entweder beibehalten oder infolge des technologisch erforderlichen Rückschnittes von vorhandenen Gehölzen bzw. Baumfällungen verbessert. Insbesondere im Abschnitt GTS - Nord zwischen Station 1+350 bis Ortseingang Hochheim bei etwa 2+100 wird eine Verbesserung der Sichtweiten und Sichtverhältnisse nach erforderlichem Rückschnitt erheblicher Bewuchsanteile die Folge sein. Verbesserte Lichtverhältnisse sowie geringere Laubbelastungen des Straßenraumes sind zu erwarten.

Es kann davon ausgegangen werden, dass infolge der verbesserten Oberflächenverhältnisse sowie gradueller Verbesserung der Sichtweiten eine Erhöhung der Verkehrssicherheit erzielt wird.

4.3.2 Querschnittsgestaltung

Unter Punkt 4.1 des Erläuterungsberichtes wurden die Auslegungsgrundlagen bereits erläutert. Zusammenfassend wurde für Variante A, B folgender Querschnitt umgesetzt:

- Fahrbahn B = 6,50 m Asphalt
- Bankett B = 1,00 m, i.d.R. beidseitig
- Gehweg B = 3,00 m (incl. Borde)
- Wartebereich Haltestellen: B = 3,50 m (soweit realisierbar)

und für Variante C auf Basis RAL:

- Fahrbahn B = 7,50 m Asphalt
- Bankett B = 1,50 m, i.d.R. einseitig
- Geh-/Radweg B = 2,50 m (incl. Borde)
- Wartebereich Haltestellen: B = 3,50 m (soweit realisierbar)

4.3.3 Fahrbahnbefestigung, Befestigung Nebenanlagen - Oberbauten

Grundlagen Oberbauten - GTS/ARH

Für die Varianten wurden einheitliche Oberbauten in den einzelnen Straßenabschnitten und Nutzungsflächen zu Grunde gelegt und finden in der Kostenschätzung Berücksichtigung.

Vom Planer wurden folgende Unterlagen zur Ermittlung der Oberbauten herangezogen:

1. Baugrundgutachten - „Gutachten über Baugrund und Gründung, Phase 1, Geotechnischer Untersuchungsbericht“ des Büros vgs InGeo GmbH vom 09.02.2024 / 1 /
2. Verkehrszählungen der SV Erfurt - Erfassungszeitraum: Di. 06.02.2024 (00:00 Uhr) bis Fr. 09.02.2024 (23:59 Uhr), Ort: Geratalstraße/Bischleber Straße / 2 /
3. RStO 12/24 - Richtlinien für die Standardisierung des Oberbaus von Verkehrsflächen, Kapitel 2.5 Belastungsklassen und Verkehrsbelastung / 3 /

Ermittlung der Stärke des frostsicheren Oberbaus:

- Die Frostempfindlichkeit der im Planumshorizont zu erwartenden Böden wird im Baugrundgutachten mit **F3** angegeben. Nach Tab. 6, RStO 12 ergeben sich die Ausgangswerte zur Bestimmung der Mindestdicke des frostsicheren Oberbaus zu:

- ⇒ Ausgangswert Mindestdicke Oberbau für Bk 100 bis 10 65 cm
- ⇒ Ausgangswert Mindestdicke Oberbau für Bk 3,2 bis 1,0 60 cm
- ⇒ Ausgangswert Mindestdicke Oberbau für Bk 0,3 50 cm

- Mehr-/Minderdicken infolge örtlicher Verhältnisse ergeben sich nach Tab. 7, RStO 12 und Baugrundgutachten / 2 / zu:

* Frosteinwirkung:	Zone II	+5 cm
* Kleinräumige Klimaunterschiede:	keine besonderen Klimaeinflüsse	±0 cm
* Wasserverhältnisse im Untergrund:	Grund- und Schichtenwasser dauernd oder zeitweise höher als 1,5 m unter Planum	±0 cm
* Lage der Gradienten:	Geländehöhe bis Damm ≤ 2,0 m	±0 cm
* Entwässerung der Fahrbahn/ Ausfuhrung der Randbereiche	Entwässerung der Fahrbahn über Mulden, Gräben bzw. Böschungen	±0 cm
Summe Mehr-/Minderdicken:		+5 cm

- Die Mindeststärke des frostsicheren Oberbaus ergibt sich damit zu:

* Bk 100 bis 10	70 cm
* Bk 3,2 bis 1,0	65 cm
* Bk 0,3	55 cm

Tragfähigkeit

Die vorhandene Tragfähigkeit der Böden im Planumshorizont ist für den grundhaften Straßenbau ungenügend. Es sind Steifemodule E_{sk} in den planumsrelevanten Schichten mit nur 6-12 MN/m² zu erwarten / 1 /. Zur Gewährleistung einer dauerhaften Mindesttragfähigkeit auf dem Planum von $E_{v2} \geq 45$ MPa wird auf einen Bodenaustausch von i.M. 50 cm Stärke orientiert. Wird die Bodenaustauschschicht mit F1/F2-Material ausgeführt, kann die Oberbaubemessung auf F2-Untergrund erfolgen und die o.g. Mindeststärken der frostsicheren Oberbauten reduzieren sich um 10 cm. Das setzt voraus, dass die Schichtstärke Bodenaustausch immer mindestens 30 cm beträgt. Unter dieser Vorgabe werden vom Planer die Oberbaustärken in der Vorplanung wie folgt vorgeschlagen:

* Bk 100 bis 10	60 cm
* Bk 3,2 bis 1,0	55 cm
* Bk 0,3	45 cm

Grund-/Schichtenwasser

Die Grundwasserstände lagen bei den Aufschlüssen (Herbst 2023 und Altaufschlüsse) i.d.R. bei 2,85 m unter OKG und tiefer, was bzgl. des Kriteriums Wasserverhältnisse im Untergrund: Grund- und Schichtenwasser dauernd oder zeitweise höher als 1,5 m unter Planum - zum o.g. Ansatz von ± 0 cm in der Tabelle Mehr-/Minderdicken führt.

Örtlich begrenzt auftretende, stark durchfeuchtete Bereiche wie bei RKS 3/99 (Schichtenwasser) sind nicht auszuschließen und müssen vor Ort durch geeignete Maßnahmen (z.B. zusätzlicher Bodenaustausch, Einbau Grobschlag, Einbau HGT u.ä.) beseitigt werden, um eine ausreichende, dauerhafte Tragfähigkeit sicherzustellen.

Versickerung

„Wenn in ausreichender Mächtigkeit vorhanden, dann stellen die bindigen Schichten (Schicht 2, 3,4, 6 und auch 8) einen Hangendstauer dar. Er wird i. allg. mit Durchlässigkeiten k_f kleiner 1×10^{-6} m/s als nur schwach durchlässig charakterisiert.

Für eine lokale, konzentrierte Versickerung im Sinne beispielsweise von Schachtversickerungen oder Versickerungsbecken sind diese Schichten nicht geeignet. Vorstellbar sind allerdings linien-/flächenhafte Versickerungsanlagen, z.B. als Mulden-/Rigolenversickerungen, welche Verdunstung, Versickerung und Rückhaltung kombinieren, aber aufgrund der geringen Durchlässigkeit mit entsprechend Überlaufmöglichkeiten ausgestattet werden müssen.“ / 1 /.

Bemessung Oberbau resultierend aus Beanspruchung durch Verkehr

Für die Ermittlung der Belastungsklasse für die Geratalstraße/Bischleber Straße wurde eine Verkehrszählung aus 02/2024 - siehe Unterlage 21.2 der Vorplanung - herangezogen. Nach RStO 12 wurde die dimensionierungsrelevante Beanspruchung B zur Bestimmung der Belastungsklasse in der Geratalstraße (GTS) über die Methode 1.1 (Bestimmung der bemessungsrelevanten Beanspruchung B bei variablen Faktoren) ermittelt. Die Grundlagen der Berechnung und das Ergebnis sind in der Unterlage 21.3 der Vorplanung enthalten. Die dimensionsrelevante Beanspruchung B (Äquivalente 10-t-Achsübergänge in Mio.) wurde mit 9,03 bestimmt. Unter der Annahme, dass keine jährliche Zunahme des Schwerverkehrs stattfindet, vermindert sich die dimensionsrelevante Beanspruchung B auf 7,79 (nicht in Unterlage 21.3 enthalten). Es ergibt sich für beide Betrachtungsfälle eine **Belastungsklasse Bk 3,2** für den Planungsbereich der **GTS**.

Belastungsklassen resultierend aus Nutzungsanspruch und Verkehrsart

Für Parkstellflächen, Gehwege und Geh-/Radwege sowie für die Mischverkehrsfläche Am Roten Hof (ARH) werden vom Planer die Belastungsklassen auf der Grundlage von Nutzungsanspruch und Verkehrsart nach / 3 / sowie unter wirtschaftlichen Aspekten bzgl. Wartungs-/Instandsetzungsminimierung wie folgt vorgeschlagen:

- **Gehwege, Geh-/Radwege**
 Parallel zu Straßen sollten Geh- und Radwegenanlagen in der **Belastungsklasse Bk 0,3** ausgeführt werden. Da Wartung- und Reinigungsfahrzeuge (Kehrmaschine, Winterdienst u.ä.) gelegentlich die Anlagen befahren und ein (widerrechtliches) Befahren durch andere Kfz aus der direkt angrenzenden Fahrbahn auch mit Bau von Hochbordanlagen nicht ausgeschlossen werden kann, ist ein Bk 0,3-Oberbau gegenüber einem Aufbau nach Tafel 6, RStO 12 - Bauweisen für Rad- und Gehwege auf F2- und F3- Untergrund/Unterbau vorzuziehen, insbesondere im Hinblick auf Schäden der Anlagen und deren Behebung (-> Instandsetzungen). Vom Planer wird daher die Bk 0,3 in der Vorplanung angesetzt. Ausnahme stellen lediglich die Wartebereiche der Bushaltestellen dar. Durch den Kasseler Sonderbord mit Bordanschlag ≥ 18 cm kann ein Befahren quasi ausgeschlossen werden und der Oberbau nach Tafel 6, RStO 12 zum Ansatz kommen.
- **Parkstellflächen**
 Der Oberbau für Parkstellflächen ist nach Bemessungsfahrzeug und Häufigkeit der Nutzung festzulegen. Für den optionalen Parkplatz bei Station 1+655 wird die **Belastungsklasse Bk 1,0** vorgeschlagen. Eine Orientierung geben die „Tabelle 5 - Abstellflächen und zugeordnete Belastungsklasse“ (Verkehrsart: „nicht ständig vom Schwerverkehr genutzte Flächen => Bk 1,0 bis 1,8) und die „Tabelle 4 - Verkehrsfläche in Neben- und Rastanlagen und zugeordnete Belastungsklasse“ (Verkehrsart: „PKW-Verkehr einschließlich geringem Schwerverkehrsanteil“ => Bk 0,3 bis 1,8) / 3 /.
- **Mischverkehrsfläche ARH**
 Der Mischverkehrsfläche kann nach RStO 12, Tabelle 2: „Mögliche Belastungsklassen nach den RAST“ / 3 / die typische Entwurfssituation: Wohnwege, Straßenkategorie: ES V die **Belastungsklasse Bk 0,3** zugeordnet werden. Hauptsächlich wird der Abschnitt von PKW befahren und dient der Erschließung/Erreichbarkeit von wenigen Wohngrundstücken sowie von zwei Kleingartenanlagen.

Belastungsklassen und konstruktive Oberbauten

Im Planungsbereich **GTS** sind je nach Variante folgende Verkehrsanlagen geplant:

- 1.1 Fahrbahn
- 1.2 Bushaltestellen auf der Fahrbahn
- 2.1 Gehwege, Geh-/Radwege
- 2.2 Gehweg im Bereich der Bushaltestelle
3. optionale Parkstellflächen (z.B. für Wartungs-/Instandhaltungsfahrzeuge des **Gewässerunterhaltungsverbandes Gera/Gramme**)

Auf der Grundlage der obigen Aussagen werden folgende Oberbauten vorgeschlagen:

1.1 Fahrbahn GTS (Geratalstraße/Bischleber Straße); RStO 12, Tafel 1, Zeile 1, Spalte Bk 3,2 und ZTV Asphalt-StB 07/13

4 cm	Asphaltbeton AC 11 DS; PmB 25/55-55
6 cm	Asphaltbinder AC 16 BS; 30/45
12 cm	Asphalttragschicht AC 32 TS; 50/70 (in Ausnahmefällen 30/45)
33 cm	Frostschuttschicht aus gebrochenem Material 0/45 mit $E_{v2} \geq 120$ MPa
55 cm	frostsicherer Oberbau
+ 50 cm	Bodenaustausch (Schotter 0/45) mit $E_{v2} \geq 45$ MPa (Planum)
105 cm	Gesamtstärke

Für den Bereich der Bushaltestellen innerorts wird auf Grund der höheren Belastung (Anfahren, Anhalten) eine Halbstarre Decke vorgeschlagen. Unter Anwendung des Merkblattes für die Herstellung von Halbstarren Deckschichten - M HD, Ausgabe 2022 wird folgender konstruktiver Oberbau empfohlen:

1.2 Bushaltestelle auf Fahrbahn GTS (Geratalstraße/Bischleber Straße) mit Halbstarrer Deckschicht nach M HD 22; Ausführung innerorts
RStO 12, Tafel 1, Zeile 1, Spalte Bk 3,2 und ZTV Asphalt-StB 07/13

5 cm	Halbstarre Decke ATG 11 DS; 50/70; MPK 26-28 Vol.-%; Mörtel nach M HD 22, Bild 1
7 cm	Asphaltbinder AC 16 BS; 30/45
10 cm	Asphalttragschicht AC 32 TS; 30/45
33 cm	Frostschuttschicht aus gebrochenem Material 0/45 mit $E_{v2} \geq 120$ MPa
55 cm	frostsicherer Oberbau
+ 50 cm	Bodenaustausch (Schotter 0/45) mit $E_{v2} \geq 45$ MPa (Planum)
105 cm	Gesamtstärke

Die Asphalttragschicht wird nach M HD 22 mit Straßenbaubitumen 30/45 empfohlen. Im Hinblick auf die Bauausführung sollte ein einheitliches Bindemittel in der Asphalttragschicht eingesetzt und in der weiteren Planung mit dem Sachgebiet Qualitätssicherung des AG abgestimmt werden (Aufwandsreduzierung).

Durch den Einsatz von F1/F2-Material als Bodenaustauschmaterial kann der frostsichere Oberbau um 10 cm auf o.g. 55 cm reduziert werden. Die Gesamtstärke/Aushubtiefe reduziert sich damit auf 105 cm. Die Reduzierung führt zur Abminderung der Frostschuttschicht auf 33 cm Stärke. Das FSS-Material muss aus überwiegend gebrochenem Material bestehen, um den geforderten Tragfähigkeitswert von mind. 120 MPa (bei $E_{v2} \geq 45$ MPa auf dem Planum) auf OK FSS zu erreichen (siehe Tabelle 15, RStO 12/24).

2.1 Gehwege, Geh-/Radwege GTS (Geratalstraße/Bischleber Straße);
RStO 12, Tafel 3, Zeile 1, Spalte Bk 0,3

8 cm	Betonrechteckpflaster 10x20x8 cm
4 cm	Bettung Brechsand-Splitt-Gemisch 0/5
15 cm	Schottertragschicht 0/32 mit $E_{v2} \geq 120$ MPa
20 cm	Frostschuttschicht aus gebrochenem Material 0/45 mit $E_{v2} \geq 100$ MPa
47 cm	frostsicherer Oberbau
+ 50 cm	Bodenaustausch (Schotter 0/45) mit $E_{v2} \geq 45$ MPa (Planum)
97 cm	Gesamtstärke

Durch den Einsatz von F1/F2-Material als Bodenaustauschmaterial kann der frostsichere Oberbau um 10 cm auf 45 cm reduziert werden. Die Reduzierung führt zur Abminderung der Frostschuttschicht auf 18 cm Stärke. Diese Schichtstärke ist nicht ausreichend, um auf OK FSS 100 MPa (bei $E_{v2} \geq 45$ MPa auf dem Planum) zu erreichen. Das FSS-Material muss mindestens in einer Stärke von 20 cm eingebaut werden und aus überwiegend gebrochenem Material bestehen (siehe Tabelle 15, RStO 12/24). Unter diesen Voraussetzungen beträgt die Oberbaustärke mind. 47 cm und die Gesamtstärke/Aushubtiefe reduziert sich auf 97 cm.

2.2 Gehwege Bereich Bushaltestellen GTS (Geratalstraße/Bischleber Straße);
RStO 12, Tafel 6, Zeile 2, Spalte Pflaster

8 cm	Betonrechteckpflaster 10x20x8 cm
4 cm	Bettung Brechsand-Splitt-Gemisch 0/5
20 cm	Schottertragschicht 0/32 mit $E_{v2} \geq 80$ MPa
32 cm	konstruktiver Oberbau
+ 50 cm	Bodenaustausch (Schotter 0/45) mit $E_{v2} \geq 45$ MPa (Planum)
82 cm	Gesamtstärke

Durch den Einsatz von F1/F2-Material als Bodenaustauschmaterial kann der Oberbau auf 30 cm reduziert werden. Die Reduzierung führt zur Abminderung der Frostschuttschicht auf 18 cm Stärke. Das FSS-Material muss mindestens in einer Stärke von 20 cm eingebaut werden. Unter diesen Voraussetzungen beträgt die Oberbaustärke mind. 32 cm und die Gesamtstärke/Aushubtiefe 82 cm.

**3. optionale Parkstellflächen (z.B. für Wartungs-/Instandhaltungsfahrzeuge des Gewässerunterhaltungsverbandes Gera/Gramme) GTS;
 RStO 12, Tafel 1, Zeile 1, Spalte Bk 1,0 und ZTV Asphalt-StB 07/13**

4 cm	Asphaltbeton AC 11 DN; 50/70
14 cm	Asphalttragschicht AC 32 TN; 70/100
47 cm	Frostschuttschicht 0/45 mit $E_{v2} \geq 120$ MPa
65 cm	frostsicherer Oberbau
+ 50 cm	Bodenaustausch (Schotter 0/45) mit $E_{v2} \geq 45$ MPa (Planum)
115 cm	Gesamtstärke

Bei Einsatz von F1/F2-Material als Bodenaustauschmaterial kann der frostsichere Oberbau um 10 cm auf 55 cm reduziert werden. Die Gesamtstärke/Aushubtiefe reduziert sich damit auf 105 cm. Die Reduzierung führt zur Abminderung der Frostschuttschicht auf 37 cm Stärke. Das FSS-Material kann dann aus überwiegend ungebrochenem Material bestehen, um den geforderten Tragfähigkeitswert von mind. 120 MPa auf OK FSS (bei $E_{v2} \geq 45$ MPa auf dem Planum) zu erreichen (siehe Tabelle 8, RStO 12).

Im Planungsbereich **ARH** ist eine Mischverkehrsfläche als Verkehrsanlagen geplant:

Mischverkehrsfläche

RStO 12, Tafel 1, Zeile 1, Spalte Bk 0,3 und ZTV Asphalt-StB 07/13

4 cm	Asphaltbeton AC 11 DN; 70/100
10 cm	Asphalttragschicht AC 32 TN; 70/100
41 cm	Frostschuttschicht 0/45 mit $E_{v2} \geq 100$ MPa
55 cm	frostsicherer Oberbau
+ 50 cm	Bodenaustausch (Schotter 0/45) mit $E_{v2} \geq 45$ MPa (Planum)
105 cm	Gesamtstärke

Bei Einsatz von F1/F2-Material als Bodenaustauschmaterial kann der frostsichere Oberbau um 10 cm auf 45 cm reduziert werden. Die Gesamtstärke/Aushubtiefe reduziert sich damit auf 95 cm. Die Reduzierung führt zur Abminderung der Frostschuttschicht auf 31 cm Stärke. Das FSS-Material kann dann aus überwiegend ungebrochenem Material bestehen, um den geforderten Tragfähigkeitswert von mind. 100 MPa auf OK FSS (bei $E_{v2} \geq 45$ MPa auf dem Planum) zu erreichen (siehe Tabelle 8, RStO 12).

Ertüchtigung Wasserweg WAW als „interne Baustraße“

Zur Realisierung der Bauleistungen in der Geratalstraße „Mitte“ (GTS-Mitte) - Stationsbereich 0+500 bis 1+350 - ist die Vollsperrung zwingend notwendig. Der als GTS-Mitte definierte Abschnitt kann über den östlich liegenden Wasserweg bauzeitlich umfahren werden.

Der Wasserweg ist als Wohnweg zu definieren. Er dient der Erschließung und Andienung vorhandener Wohngrundstücke und besteht aus einer 4 m breiten Asphaltfahrbahn und einem auf der bebauten Seite angrenzenden gepflasterten Gehweg (Breite ca. 1,30 m bis 1,45 m). Der befestigte Teil erstreckt sich nur entlang der vorhandenen Bebauung; Länge rd. 450 m. Danach ist der Wasserweg unbefestigt. Das öffentliche Grundstück gestattet keine Verbreiterung der Verkehrsanlage, sodass vor dem Hintergrund der Verkehrsstärke auf der GTS keine Umleitung des Gesamtverkehrsaufkommens über den WAW erfolgen kann. Der WAW soll jedoch den ÖPNV, die Müllentsorgung und die Andienung der Rettungsdienste (Feuerwehr, Krankenwagen) in der Bauzeit gewährleisten. Hierzu ist der unbefestigte Teil WAW in südliche Richtung auf rd. 200 m Länge (B=4 m) und parallel zum „Roter Hof Graben“ auf rd. 185 m (B=3 m) zu befestigen. Eine Aufweitung im Einmündungsbereich GTS (Nähe ARH) dient dem Abbiegen und Begegnen (Warten) von Kfz.

Die Befestigung des WAW wird mit Asphalttragdeckschicht (TDS) vorgeschlagen:

12 cm	Asphalttragdeckschicht AC 16 TD; 70/100
10 cm	Ausgleichs-/Sauberkeitsschicht aus Schottermaterial (z.B. 0/32)
22 cm	Gesamtstärke

Nach Bauende ist kostenseitig der Rückbau der TDS vorgesehen und der unbefestigte Weg Instand zu setzen. Eine Entscheidung zum Verbleib der TDS ist im Rahmen der Prüfung der Vorplanung bzw. im UVP-Verfahren zu treffen.

4.4 Knotenpunkte, Wegeanschlüsse und Zufahrten

Einmündung Am Roten Hof/Geratalstraße - Station 0+545:

Arbeitslösungen wurden mit dem AG im Zuge der Bearbeitung diskutiert. Die Einbindungslösung mit keilförmigem Fahrbahnteiler wird in Lage und Ausdehnung prinzipiell bestätigt und ist mit Schmalstrichmarkierung entsprechend üblicher Einmündungen auszubilden. Die Breite soll dabei das Ausweichen/Begegnen von Pkw/Pkw ermöglichen. Hierzu kann die vorgesehene Fußwegverbindung (siehe GTS Variante B) auf bis zu Mindestmaß 1,50 m zum Anschluss an die bestehende Treppe eingekürzt werden - die Planung weist eine Breite von 2,0 m aus. Die dargestellte Ausweichstelle am insgesamt lediglich 3,0 m breiten Fahrweg wird als sinnvoll eingeschätzt.

Die grundsätzliche Geometrie ist bestätigt, eine zweite, separate Zufahrt aus Richtung Erfurt ist nicht erforderlich. Der bauliche und kostenseitige Aufwand steht in keiner Relation zum Nutzen. LKW-Zufahrten müssen auch zukünftig aus Richtung Bischleben erfolgen, dabei können Anfahrten aus Erfurt für Feuerwehr/Rettungsfahrzeuge über den Wasserweg geführt werden.

Zur Hangsicherung, insbesondere auch für Geröll, sind partiell Einbauten, bspw. als L-Element, vorgesehen, um dauerhafte Verlegung der Fahrbahn mit Geröll und Hangschutt zu vermeiden.

Wegeverbindungen:

Parallel zum westlichen Fahrbahnrand und unter Nutzung des vorhandenen Grabengrundstückes kann eine Gehbahnverbindung von 2,50 m Breite (Variante A) bzw. Geh-/Radwegführung von 3,00 m Breite (Variante B) bis zur Einmündung Am Roten Hof/BW 108 vorgesehen werden. Damit wird eine sinnvolle und vor allem sichere Verbindung zwischen Bushaltestelle und ARH hergestellt, die Anwohnern und Nutzern der Kleingartenanlage zu Gute kommt und die ÖPNV-Nutzung fördert. Der vorhandene Graben der Straßenentwässerung kann bei talseitiger Querneigung der Straße und Mitführen vorhandener Drainage DN 250 aufgegeben werden. Damit ist die aktuelle Fläche für den Gehweg bzw. Geh-/Radweg verfügbar.

Zufahrten:

Grundsätzlich ist die Ortsverbindungsstraße als außerorts mit Tempo 60 km/h einzuordnen. Die vorhandenen Grundstücke sind überwiegend über den Hangweg, Scharbergweg und Am Elsterberg bezüglich Postadressen und Zufahrten erschlossen. Vorhandene Zufahrten an der Bischleber Straße bzw. Geratalstraße sind hinsichtlich vorliegender Genehmigungen (Sondernutzungserlaubnis) und damit erforderlicher Anschlusslösung einzeln abzuklären.

4.5 Böschungsgestaltung, Hangsicherung

Detaillierte Erläuterungen sind in den jeweiligen Varianten und Teilabschnitten situationsbezogen unter Punkt 3 des Erläuterungsberichtes beschrieben sowie in der Planunterlage GTS 14.4 die vorgeschlagenen Hangsicherungsmaßnahmen H1 bis H5 dargestellt.

4.6 Ingenieurbauwerke

Eine detaillierte Beschreibung aller im Planungsbereich betrachteten Ingenieurbauwerke erfolgt im Punkt 15 der Gesamtunterlage. Im Folgenden wird nur eine Übersicht gegeben:

Brückenbauwerke, Durchlässe:

Es sind nachfolgende Bauwerke bzgl. Instandsetzung oder Neubau zu betrachten:

- Unterlage 15.1 Geratalstraße (GTS): BW 108 (Roter Hofgraben)
- Unterlage 15.2 Geratalstraße (GTS): BW 109 (Grabenentwässerung)
- Unterlage 15.3 Am Roten Hof (ARH): BW 191 (Roter Hofgraben)
- Bachstelzenweg (BAS): BW 121 (in gesonderter Unterlage)

Bauwerk BW 108 soll zur Verbesserung der Ein-/Ausfahrt Roter Hof in der Lage und ggf. Baulänge im Ersatzneubau hergestellt werden (Entschärfen der Kehre); Ein Genehmigungstatbestand für „Verrohrung“ eines kurzen zusätzlichen Teilstückes des Roter-Hof-Grabens besteht vermutlich nicht.

Die Machbarkeit war im Rahmen der Vorplanung zu prüfen (Leitungsbestände etc.). Zeichnungen und Nachweise sind in Unterlage 15 enthalten.

Das Bauwerk 109 ist gemäß Erfordernis - Ableitung Wasser aus Straßengraben entlang Zum Kalkhügel (ZKH) und Geratalstraße (GTS) Süd und Außengebietswasserandrang zu erneuern. Das Grabenprofil, das insbesondere im Bereich ICE-Brücke stark eingeschränkt ist, muss bezüglich Leistungsvermögen ertüchtigt werden (Variante A) bzw. ist eine Verrohrung (Variante B) empfehlenswert.

Variante C erhält den Graben zwischen OT Bischleben und Bauwerk.

Zeichnungen und Nachweise sind in Unterlage 15 enthalten.

Tonnagebeschränkung der Bestandsbauwerke 108/109: Es ist von 45 t auszugehen, siehe Unterlagen 15.1, 15.2.

Bauwerk BW 191: Das in der Straße Am Roten Hof (ARH) mit Maulprofil vorhanden Bauwerk (Straßenstation 0+184) ist fast vollständig verschüttet. Bestandsunterlagen liegen nicht vor. Ein Ersatzneubau wurde konzipiert und ist in der Unterlage 15. der Gesamtdokumentation dargestellt und beschrieben.

Der Ersatzneubau für die Radbrücke BW 121 im Bereich zwischen Bachstelzenweg und KGA Krautland ist der gesonderten VP-Unterlage zu entnehmen.

Stützwand Mühlgraben - Unterlage 15.1 bis 15.5:

Zwischen Station 1+750 bis ca. 1+905 ist zur Hangsicherung eine Stützwand auf der Gewässerseite des Mühlgraben anzuordnen. Der Eingriff soll bezüglich vorhandenem Grün minimiert werden. Die machbare Flächenbereitstellung wird mit dem Gewässerunterhaltungsverband, Unterer Wasserbehörde, Unterer Naturschutzbehörde abzuklären sein.

Mit der Gewässerunterhaltung sind die Erfordernisse für eine Zugänglichkeit des Mühlgrabens für Pflege/Instandhaltung abzustimmen.

Die Variantenuntersuchung enthält der Punkt 15 der Gesamtunterlage die Einzelnachweise der Hangsicherungen je Variante.

Einen Sonderfall stellt die vorgeschlagene Einziehung des Mühlgrabens gemäß Punkt 3.2.5 dar.

4.7 Lärmschutzanlagen

- entfällt -

4.8 Öffentliche Verkehrsanlagen

Zum Planungsbereich gehören 6 Bushaltestellen des ÖPNV, die barrierefrei umzubauen sind:

- 2 Haltestellen „Am Roten Hof“ (für beide Fahrtrichtungen)
- 2 Haltestellen „Wasserweg“ (für beide Fahrtrichtungen)
- 2 Haltestellen „Am Elsterberg“ (für beide Fahrtrichtungen)

Die Planunterlage GTS 16.7 - Regelplan Bushaltestelle enthält den Planungsvorschlag zum Umbau der Haltestellen. Mit einer Länge des Sonderbordes von 18 m sind die Haltepunkte für Gelenkbusse ausgelegt und kann an allen o.g. Haltepunkten vorgesehen werden. Für eine bustypunabhängige Anfahrt wird der Bordanschlag mit +18 cm vorgeschlagen. Einschränkungen beim Einfahren in die Haltestellen und beim Ausfahren sind durch die Anordnung in geraden Streckenabschnitten und die Bordabsenkungen vor und nach dem Kasseler Busbord nicht gegeben. Als Ausstattungselemente sind Wetterschutz (möglichst mit Sitzgelegenheiten), Aushangfahrplan, Beleuchtung und Papierkorb vorgesehen. Eine elektronische Fahrgastinformation ist bisher nicht vorhanden, könnte aber mit der Komplexmaßnahme realisiert bzw. vorgerüstet werden.

Lediglich der Haltepunkt „Am Elsterberg“ in der OL Hochheim mit Fahrtrichtung Bischleben kann auf Grund der vorhandenen Bebauung nur geringfügig in der Breite des Wartebereiches verbessert werden (ca. +40 cm), in dem die Fahrbahnbreite auf 6,50 m reduziert wird. Trotzdem ist hier kein regelkonformer Ausbau bzgl. Trennung Gehweg und Wartebereich möglich und die Einordnung eines Wetterschutzes kann hier nicht gemäß o.g. Zeichnung GTS 16.7 erfolgen. Für den Wetterschutz wird ein Standort in ca. 10-12 m Entfernung (siehe Lageplanunterlagen Straßenbau) im aufgeweiteten Gehwegbereich nördlich der Straße Am Elsterberg vorgeschlagen. Er ist für eine Nutzung noch nah genug am Haltepunkt und lässt einen Blick auf die GTS noch zu, um den ankommenden Bus zu erkennen.

Durch den Umbau der Haltepunkte und die Schaffung von Wegeverbindungen (bspw. Am Roten Hof) zu nahen Zielen und das Angebot von Querungshilfen (Absenkung der Borde und Gestaltung bspw. als Rundbord mit +3 cm) wird die Erreichbarkeit und Nutzungsfreundlichkeit deutlich erhöht und damit die Attraktivität für den ÖPNV gesteigert.

Anpassungen an den Bestand sind auf der Westseite (Fahrtrichtung Bischleben) durch den Umbau nur in geringem Umfang erforderlich, da sich die Haltestellen gut in das hängige Gelände einfügen lassen. Die Haltepunkte auf der Ostseite mit fallenden Böschungen im Anschluss an die Fahrbahn sind mit einem erhöhten Aufwand für die Höhenanpassung und Hangbefestigung verbunden. Lösungsansatz sind bspw. L-Elemente an der Hinterkante der Wartebereiche.

Die in der OL Bischleben vorhandenen Haltestellen „Bischleben“ wurden bereits umgebaut und sind nicht Gegenstand der Planung.

Weitere Erläuterungen enthalten die Beschreibungen der Varianten unter Punkt 3 des Erläuterungsberichtes.

Die Forderungen und Hinweise des Zwischenaudit sind in Variante C eingearbeitet worden.

4.9 Baugrund/Erdarbeiten

Zum Planungsabschnitt liegt ein Baugrundgutachten „Gutachten über Baugrund und Gründung, Phase 1, Geotechnischer Untersuchungsbericht“ des Büros vgs InGeo GmbH vom 09.02.2024 / 1 / vor. Das Gutachten ist Bestandteil der Vorplanungsunterlage und im Punkt 20 der Gesamtunterlage beigefügt.

Die aus dem Gutachten resultierenden Erkenntnisse wurden für die Oberbauten und Bauwerke beachtet - siehe bspw. Punkt 4.3.3 Fahrbahnbefestigung, Befestigung Nebenanlagen - Oberbauten und Unterlage 15 - Ingenieurbauwerke.

Im Rahmen der Entwurfsplanung ist baugrundtechnische Untersetzung für Detailfragen - siehe z.B. Mühlgraben und Hangsicherung - erforderlich.

4.10 Entwässerung

Grundsätzlicher Ansatz der Oberflächenentwässerung der Geratalstraße einschließlich je nach Variante erforderlicher Nebenanlagen ist in Übereinstimmung mit den Forderungen des Wassergesetzes die breitflächige Ableitung über Bankett in Böschungsbereiche bzw. Mulden und folgend örtliche Versickerungen und damit Einleitung in den Grundwasserhorizont.

Der Straßenbereich selbst liegt außerhalb von Trinkwasserschutzzonen, die Grundwasserstände sind gemäß Baugrundgutachten ca. 2 bis 3 m unter GOK.

Ausgewiesene Ausuferungsbereiche des Vorfluters 1. Ordnung Gera in Hochwasserlastfällen erreichen partiell den Böschungsfuß der insgesamt über maximalem Hochwasserniveau angeordneten Straße und Böschungen.

Je nach Abschnitt und Variante werden bei in der Regel in Richtung Talseite geneigter Querneigung die Oberflächenentwässerung über breitflächige Versickerung vorgesehen.

Hinsichtlich der hangseitig zu erwartenden Außengebietswässer und anteiligen Schichtwasseraustritte sind vom Grundsatz ein straßenbegleitender Graben insbesondere im Abschnitt GTS - Süd sowie weitgehend hangseitige Mulden vorgesehen. In den Abschnitten notwendiger technischer Hangsicherungen werden Drainageleitungen hinter L-Elementen bzw. Hangsicherung mittels Gabionen oder Quader-Mauerwerk vorgesehen. In Abschnitten kann das Mitführen von Sickerkoffern bzw. Teilsickerrohren zur Planumsentwässerung erforderlich werden.

Im Bereich Geratalstraße GTS - Nord wird an etwa zwei Stellen jeweils in Abhängigkeit der gewählten Lösung mit der gezielten Ausleitung über Schleppleitungen zu rechnen sein.

Da sich in Teilbereichen durch unmittelbar an der öffentlichen Grundstücksgrenze befindliche Gebäude der Anlieger und infolge der Hangsituation sowohl technisch praktisch als auch rechtlich eine Einleitungssituation von Dachwässern privater Grundstücke in den für Mulden vorgesehenen öffentlichen Raum nicht wirtschaftlich sinnvoll vermeiden lassen wird, sind hier Nachweise für die Entwässerung bzw. Versickerungsleistung von Mulden bzw. Mulden-Rigolen-Systemen im Zusammenhang mit der Dokumentation der Abwasserentsorgung zu führen.

Auf die Errichtung eines separaten Straßenentwässerungskanal bzw. eines separaten Regenwasserkanals für die Übernahme von Oberflächenwässer der Hanggrundstücke soll aus insbesondere wirtschaftlichen und Nachhaltigkeitsgründen verzichtet werden.

Ein Anschluss der teils privaten Dachentwässerungen an den vorgesehenen Schmutzwasserkanal ist infolge der Überlastung des Schmutzwassernetzes auszuschließen, die partielle Einleitung in Mulde oder Graben sollte aus lokal-topographischen bzw. pragmatischen Gründen im Einzelfall gestattet sein.

Weitere Nachweise zu Leistungsfähigkeiten der Siedlungsentwässerung sind in der separaten Dokumentation der Abwasserentsorgung für den Erfurter Entwässerungsbetrieb enthalten.

Außengebietswässer

Außengebietswässer mit zugehörigen Gräben sind im Zuständigkeitsbereich der Stadt Erfurt, des Gewässerunterhaltungsverbandes.

Zur Ermittlung anfallender Außengebietswässer nördlich und nordwestlich der Baumaßnahme wurde ein hydrologisches Gutachten für den Gesamteinzugsbereich an das Fachbüro Thiele+Büttner von UWB beauftragt.

Das Gutachten liegt unter Unterlage 18. Wassertechnische Untersuchungen der Vorplanung bei.

Zum Erfordernis des Mühlgrabens aus wasserwirtschaftlicher Sicht erfolgt amtsinterne Untersuchung der Wasserbehörde und anschließende Mitteilung zu den Handlungsoptionen - siehe Pkt 3.2.5.

4.11 Straßenausstattung

Zur Straßenausstattung gehören die verkehrsrechtliche Beschilderung sowie Schutzeinrichtungen. Die Beschilderung wird erst Gegenstand der Entwurfsplanung/Genehmigungsplanung sein. Prinzipiell werden aber Geschwindigkeitsbeschränkungen (60 km/h), vorfahrtsregelnde Beschilderung und Fahrbahnmarkierungen vorzusehen sein.

Fahrzeugrückhaltesysteme wurden in den Punkten 2.4.3 und 3. gemäß Erfordernis vorgeschlagen. Die Darstellung im Lageplan entspricht einer ersten Orientierung und beinhaltet noch keine detaillierten Elemente wie Anfangs-/Endstücke, Übergangselemente usw. Leitpfosten werden zur Kennzeichen der Streckenführung ebenfalls erst in der Entwurfsplanung/Genehmigungsplanung eine konkrete Darstellung in den Planunterlagen erhalten.

Eine Straßenbeleuchtung ist außerhalb der Ortslagen nicht vorgesehen. Das rechtliche Erfordernis, z.B. bei Variante B mit durchgehender Geh-/Radweganlage, ist noch zu klären. Für Flora und Fauna ist eine Beleuchtung abzulehnen (Lichtverschmutzung). Der Kostenfaktor spielt zwar ebenfalls eine Rolle, wäre aber einer rechtlichen Notwendigkeit unterzuordnen.

5. Angaben zu den Umweltauswirkungen

5.1 Menschen einschließlich der menschlichen Gesundheit

5.1.1 Bestand

Die Maßnahme hat hinsichtlich der Auswirkung auf Mensch und menschliche Gesundheit nach Fertigstellung verbesserte Auswirkungen infolge der Reduzierung von Verkehrsrisiken, Reduzierung der Umweltbelastung hinsichtlich Abgasen und Lärm sowie der Verbesserung der Erreichbarkeit in Havarie- und Katastrophenfällen für Feuerwehr und Rettungsfahrzeuge.

Die aktuelle Situation weist Auswirkungen als Grundbelastung im Umfang der gemäß Verkehrszählung festgestellten Nutzungshäufigkeit der Ortsverbindungsstraße auf. Die mit der Realisierung der Maßnahme erzielbaren technischen und funktionalen Verbesserungen werden zu den vorgenannten Reduzierungen bestehender Umweltauswirkungen auf die menschliche Gesundheit führen.

5.1.2 Umweltauswirkungen

Auch hier gilt, dass der aktuell vorhandene Umfang hinsichtlich Qualität und Quantität der Umweltauswirkungen entweder beibehalten oder anteilig durch verbesserte technische Ausbildung reduziert wird. Die einzelnen Eingriffstatbestände hinsichtlich Flora und Fauna werden im Rahmen gesonderter Fachgutachten und des Landschaftspflegerischen Begleitplanes untersucht und ausgewiesen. Grundsätzlich werden bei Planung und Baudurchführung das Gebot der weitgehenden Vermeidung von Umweltauswirkungen berücksichtigt.

5.2 Naturhaushalt

Die Fachplanungen zu Eingriffstatbeständen und erforderlichen Ausgleichen werden in gesonderter Dokumentation zusammengefasst.

5.3 Landschaftsbild

Die aktuell am Fuß des talbegleitenden Hanges des Geratales vorhandene Ortsverbindungsstraße ist durch die starke, begleitende Begrünung weitgehend harmonisch in das Landschaftsbild eingepasst.

In Verbindung mit dem Ausbau und den technologisch erforderlichen Baumfällungen für die Herstellung der Anlagen wird insbesondere im Abschnitt GTS - Nord von Station 1+700 bis etwa 2+100 durch den notwendigen Rückschnitt sowie die umfangreichen Fällungen der vorhandenen Bäume und Sträucher ein erheblicher Eingriff in das Landschaftsbild entstehen. Durch die hier über mehrere Jahrzehnte teils aus Ruderalvegetation entstandene Eingrünung weist der Straße aktuell einen nahezu geschlossenen, alleeartigen Verlauf aus. Für das Zeitfenster nach Abschluss der Baumaßnahme bis etwa 10 bis 20 Jahre nach Realisierung der anteiligen, lokalen Ausgleichspflanzungen wird das Landschaftsbild entsprechend gegenüber dem heutigen Bestand gestört sein. Erst mit Verdichtung des Bewuchses, Erreichen der üblichen Baumhöhen der nachgepflanzten Bäume im Hangbereich kann die ähnliche Wiederherstellung der aktuellen Landschaftsbildverhältnisse erwartet werden.

Für die Abschnitte GTS - Süd und GTS - Mitte sind die Auswirkungen wesentlich geringer.

Einen Eingriff wird die in weiten Teilen infolge des aktuellen Regelwerkes erforderliche Anordnung passiver Fahrzeugrückhaltesysteme, Leitplanken haben. Anteilige Begrünung der Böschungen hinter den notwendigen Verkehrssicherungen können für das Straßenbild förderlich sein.

Bei den notwendigen Hangsicherungen sollten L-Elemente, bewehrte Erden bevorzugt werden.

Da im Abschnitt GTS-Nord für die technisch notwendige Variante C und deren talseitige Hangsicherungsmaßnahme Bewehrte Erde eine vollständige Fällung aller Bäume erforderlich ist, bietet sich die anschließende Verfüllung des Mühlgrabens im Abschnitt und die Bepflanzung des Streifens mit Starkbäumen und Strauchwerk als machbare Kompensation bei erheblichem Wirtschaftlichkeitsvorteil an.

5.4 Kulturgüter und sonstige Sachgüter

Die Aufgrabungen, der Ersatzneubau des Straßenkörpers werden im technischen Bestand erfolgen und lassen erwarten, dass bereits ehemalige Aufgrabungsbereiche des 19. Jahrhunderts wieder geöffnet werden. Damit sollten Betroffenheiten von archäologisch wertvollen Bereichen reduziert sein.

Im Zusammenhang mit der Einholung der Stellungnahmen Träger öffentlicher Belange wird das Landesamt für Denkmalpflege und Archäologie einbezogen und um entsprechenden Hinweis und Auflagen gebeten.

Wesentliche Einzeldenkmale sind aktuell nicht bekannt.

5.5 Artenschutz

Im Zusammenhang mit den Eingriffen parallel zum Gewässer 1. Ordnung Gera sowie dem Gewässer III. Ordnung Roter Hofgraben ist zu erwarten, dass Auflagen hinsichtlich der Erkundung von betroffenen Wassertieren sowie der aquatischen Kultur erfolgen werden. Darüber hinaus sind einzelne Leitamphibien, Vögel, Fledermäuse ggf. durch Baudurchführung und fertiggestellte Baumaßnahme betroffen.

Hierzu sind in Abstimmung mit den Fachämtern entsprechende Gutachten in Bearbeitung und werden im Rahmen der gesonderten Dokumentation ausgewertet und hinsichtlich Vermeidungsmaßnahmen in den weiterführenden Entwurf integriert.

5.6 Natura 2000-Gebiete

Die Betroffenheit entsprechender Gebiete wird aktuell untersucht und im Zusammenhang mit dem Genehmigungsverfahren bzw. der Prüfung auf Umweltverträglichkeit behandelt.

5.7 Weitere Schutzgebiete

Indirekt betroffen sind durch die Hauptbaumaßnahme GTS als externe Verbindungsstraße die vorhandenen Schutzgebiete der Bereiche „Steiger Willrodaer Forst - Werningslebener Land“ mit den Vogelschutzgebieten NATSV0031 und NATSB1503.

Im in dieser Dokumentation beinhaltenden Bereich sind entsprechende Schutzgebiete aktuell nicht bekannt.

6. Maßnahmen zur Vermeidung, Minderung und zum Ausgleich erheblicher Umweltauswirkungen nach den Fachgesetzen

6.1 Lärmschutzmaßnahmen

- entfällt -

6.2 Sonstige Immissionsschutzmaßnahmen

- entfällt -

6.3 Maßnahmen zum Gewässerschutz

Der Planungsbereich befindet sich nicht in einer Trinkwasserschutzzone. Maßnahmen nach RiStWag sind nicht erforderlich.

Im Planungsbereich bzw. angrenzend befinden sich Gewässer I. und II. Ordnung. Des Weiteren sind Außengebietswässer, Grundstücksentwässerungen und die Straßenentwässerung zu beachten und eine schadlose Ableitung zu gewährleisten.

Bautechnische Maßnahmen zum Bauen am Gewässer und zum Schutz des Grund- und Schichtenwassers sind umzusetzen.

6.3.1 Wasserrechtliche Grundlagen:

Betroffene Gewässer:

- Gera - Gewässer I. Ordnung; Zuständigkeit: UWB im Bereich Gewässerüberschwemmungsgebiet sonst Obere Wasserbehörde
- Mühlgraben - Gewässer II. Ordnung; Zuständigkeit: UWB
- Roter Hof-Graben - Gewässer II. Ordnung :Zuständigkeit UWB

Der Gewässerunterhaltungsverband Gera/Gramme (GUV) ist für den Betrieb des Gewässers II. Ordnung Mühlgraben einschließlich des Einlaufbauwerkes zuständig. Investitionen sind durch den Eigentümer Stadt Erfurt und hier UNA / UWB zu realisieren.

Im Zusammenhang mit dem Sonderfall Mühlgraben - siehe Pkt 3.2.5 - sind Wasserrechtliche Entscheidungen zu treffen. Die Funktion des Mühlgrabens zur Beschickung einer Mühle ist nicht mehr gegeben, eine vorhandene Staustufe wurde im Zusammenhang mit Errichtung ICE-Brücke rückgebaut. Aktuell erfolgt eine Einleitung in den Mühlgraben erst bei mehrjährigem Hochwasserereignis.

Das Bauwerk selbst besteht aus beidseitigen Betonwiderlagern mit aufgedübelten U-Profilen zur Aufnahme einer Dammbalkenplatte. Ein ca. 0,4 m hoher Spalt führt zur Unterströmung und kann im HW-Fall geschlossen werden.

Die Frage der potentiellen Verfüllung bzw. Erhaltenswürdigkeit des Mühlgrabens soll im Zusammenhang mit der Stellungnahme der UWB amtsintern nochmals geprüft werden.

In Hochwasserfällen erfolgt eine Entlastung durch Ableiten eines Teilvolumenstromes um 2 m³/s. Aktuell erfolgt die Beschickung über das teilgeöffnete, unterströmte Einlaufbauwerk.

Einlaufbauwerk Mühlgraben:

Funktion: Aus Sicht des GUV sowie der UNA muss die Funktion zur Hochwasserentlastung bis zur ändernden Feststellung durch Nachweisrechnung erhalten bleiben, damit wäre das Bauwerk zu erhalten und anzudienen. Eventuelle Sanierungen sind im gesonderten Vorhaben unter Auftraggeberschaft Stadt/UNA außerhalb dieser Maßnahme vorzunehmen.

Zu diesem Zweck wurde eine Aufstellfläche im Bereich ausgewiesen.

Anlagenbetrieb bei Erhalt: Für die Sicherstellung des Betriebes/Erreichbarkeit im HW-Fall muss außerhalb der Fahrgassen ein Aufstellraum für Servicefahrzeug und hier zumindest Lkw (3-Achser) vorgesehen werden. Weiterhin wird eine Zugangstreppe mit ggf. Ausbildung Weg auf Berme bis zum Bauwerk erforderlich, da bezüglich Straßenbau und Stützwandkonstruktion von der Anordnung durchgängiger Leitplanken und entsprechender Ausbildung des Zugangs auszugehen ist.

Vom GUV wird im Rahmen einer Stellungnahme das Erfordernis dieser Anlagen präzisiert.

6.4 Landschaftspflegerische Maßnahmen

- siehe gesonderte Dokumentation -

7. Leitungsbestand, Mitwirkungsbedarf, Umverlegungserfordernisse

Zur Klärung der Betroffenheit Dritter wurden von den wesentlichen Versorgungsunternehmen die Vorabstellungnahmen, Auskünfte zu Beständen und ggf. erkennbaren Mitwirkungen Dritter abgefragt. Eine Trägerbeteiligung erfolgt im Rahmen der Entwurfsplanung auf Basis der noch festzulegenden Vorzugslösung.

Besonders relevante Sachverhalte sind nachstehend zusammengestellt.

Bestände und Mitwirkungen:

- **Abwasser:** Integriert in die Stadtkarten und Vermessung sind die vorhandenen Bestände der vorwiegend im Mischsystem entwässernden Siedlungsgebiete der OT Bischleben und Hochheim mit den einzelnen Hauptsammlern koordinatengetreu eingetragen. Dabei sind Lage sowie Haltungsbezeichnungen einschließlich Angaben mit Bestandshöhen übernommen und im Koordinierten Lageplan dargestellt.
Der Neubau einer Schmutzwasserkanalisation ist als Mitwirkung integriert und in den Koordinierten Leitungsplänen sowie gesonderter Dokumentation enthalten.
- **Wasserversorgung:** Für den gesamten Planungsbereich wurden die Bestandsdaten der Trinkwasserleitung mit Hausanschlüssen und Versorgungstrassen zur Verfügung gestellt, so dass in Bereichen mit sehr dichter Trassenlage im öffentlichen Bauraum entsprechende Umverlegungserfordernisse bzw. Erschwernisse bei Trassenfindung erkannt werden können. Es besteht Mitwirkungsbedarf für 2 Leitungen DN 400 GGG als Ersatzneubauten der Hartwasserzubringer - siehe Koordinierte Leitungspläne sowie gesonderter Dokumentation.
- **Gasversorgung - Erdgas:** Ebenfalls enthalten sind die in Versorgungs- und Hausanschlussleitungen unterschiedenen Trassenführungen der Gasleitungen. Mitwirkungsbedarf besteht durch Neuverlegung einer Gashochdruckleitung DN 200 St PN4, Umverlegungen sind möglichst für die Niederdruckleitungen im Bereich Am Roten Hof (ARH) zu vermeiden.
- **Energieversorgung:** Weiterhin eingetragen wurden die vorhandenen Bestände der Energieversorgung im Planungsraum. Es liegt der Großteil der Trassen in den Nebenflächen bzw. Gehbahnen der Geratalstraße, des Wasserweges und Am Roten Hof sowie in der Bischleber Straße in Hochheim. Mitwirkungsbedarf besteht aktuell nicht, könnte im Wasserweg jedoch eintreten. Umverlegungen sind möglich.
- **Fernwärmeversorgung:** Fernwärmetrassen sind nicht vorhanden und nicht zu berücksichtigen.
- **Fernmeldeanlagen:** Trassen und Kabel der Deutschen Telekom Technik GmbH sind vorhanden und zu berücksichtigen. Mitwirkungsbedarf wurde noch nicht abgefragt, Umverlegungen sind möglich und im Vorfeld Bauausführung abzustimmen.

- **Breitbandversorgung:** Die SWE Digital der Stadtwerke Erfurt beabsichtigt ab 2025 im Quartier den Breitbandausbau. Entsprechende neue Bestände sind abhängig vom Ausbauezeitraum der Verkehrsflächen zu berücksichtigen.

Die vorhandenen Bestandsauskünfte wurden mit Stand November 2023 in die Lagepläne 5.4 und jeweilige Spartenpläne eingelesen. Im Zusammenhang mit der Entwurfsplanung erfolgt eine Aktualisierung.

8. Kosten

Für alle Varianten A, B und C wurde im Rahmen der Unterlage 13 die Kostenschätzung auf Basis von ermittelten Teilmengen und Einheitspreisen ähnlicher Vorhaben zusammengestellt. Zur Untergliederung sind jeweilige Baugruppen als Einzelbauwerke bezeichnet worden, da diese teilweise bei den Varianten baugleich verwendet werden können.

Die Kosten entsprechen dem Niveau 2025, wurden nicht auf die Baujahre 2027 ff. akkumuliert und enthalten noch nicht die sich aus der beschlossenen CO₂-Bepreisung ergebenden Aufschläge auf Energien bzw. die zu erwartenden Auswirkungen der allgemeinen Inflation.

Für die Kanäle sowie Durchlässe /Grabenverrohrungen wurden gemäß beigefügten Kostenermittlungen die spezifischen Aufwendungen je Meter aus Einbautiefe, Verbau, Nennweite, Verfüllung sowie Straßenoberbau einschließlich umgelegten Schachtbauwerken als Meterpauschale ermittelt.

Dieses Vorgehen wurde auch für die Hauptbaugruppen der Straßenkonstruktion gewählt. Die ermittelten Aufwände wurden dann nach Teilabschnitten, Stationierung und Varianten zusammengestellt, die zugehörigen Teilsummen ermittelt und in Unterlage 13 zusammengefasst.

9. Verfahren

Allgemeines :

Im Zusammenhang mit den Bauwerken, den zu erwartenden Schnittstellen, Mitwirkung der Versorger Trinkwasser, Abwasserentsorgung und Gasversorgung sowie ggfs. weiteren Mitwirkenden wie Telekom oder Breitbandanbietern und den sich hieraus ergebenden räumlichen Grenzen der Bauausführung werden zahlreiche Genehmigungstatbestände betroffen sein.

Wasserrechtliche Genehmigungen/Erlaubnisse:

Die UWB ist zuständig für den vollständigen Retentionsraum der „Gera“. Für HW100 / HW200 ist festzustellen, dass anteilige Bereiche, insbesondere „Wasserweg“ und „Bachstelzenweg“ im Überschwemmungsgebiet liegen und somit erforderliche Erlaubnisse bzw. Antrag auf Ausnahmegenehmigung für „Bauen im Überschwemmungsgebiet“ über die UWB zu regeln sind.

Fragen der Lage der Baustelleneinrichtung und eines Zwischenlagers sind in Zusammenhang mit der Bilanz/Genehmigung und eventueller Betroffenheit des Retentionsraumes zu prüfen.

Einen Sonderfall im Bereich GTS-Nord stellt die Fragestellung nach Einziehung/Aufgabe des Gewässers „Mühlgraben“ gemäß Pkt 3.2.5 dar. Hier ist im Kontext der wasserwirtschaftlichen Funktion für Oberflächenwasserableitung und Hochwasserfall in der Abwägung die denkbare Entwidmung zu prüfen. Eine Hochwassersimulationsrechnung für die Gera im Abschnitt kann die Frage nach Beibehalt/ Erfordernis des Mühlgrabens oder sogar entfallende Gefährdungslage für die Ortslage Hochheim beantworten helfen.

Umweltverträglichkeitsprüfung / Planfeststellungsverfahren:

Nach erster Einschätzung erscheint das Mittel der Umweltverträglichkeitsprüfung nach UVPG Thüringen geeignet für die Zusammenstellung der Betroffenheiten und den erforderlichen Abwägungsprozess. Weiterhin ist die Trennung der Verfahren für Geratalstraße (GTS) und Bachstelzenweg (BAS) zwar im Kontext miteinander jedoch mit getrennten Unterlagen für LBP der wahrscheinlich sinnvolle Weg.

Das Erfordernis bzw. die Möglichkeiten eines Planfeststellungsverfahrens sollte aktiv im Benehmen mit den beteiligten Ämtern geprüft werden.

LBP - Aufstellung / Zeitliche Staffelung: Auf Grund der notwendigen zeitlichen Staffelung der Baumaßnahmen und Bauabschnitte muss die Planung für das Bauvorhaben ebenfalls zeitlich gestaffelt erfolgen. Dementsprechend werden zwei landschaftspflegerische Begleitpläne (LBP) erstellt. Einer für den Bereich der Baustraßen Bachstelzenweg und einer für den Bau der Geratalstraße als Hauptbaumaßnahme.

Zeitpunkte Baumfällungen: Auf Grund der langen Bauzeit der Gesamtmaßnahme sind die Baumfällungen jeweils in den gesetzlich vorgegebenen Fällzeiträumen abschnittsweise durchzuführen. Grundsatz: So spät wie möglich.

Kontext ICE-Überwerfungsbauwerk:

Nach aktuellem Informationsstand soll in 2025 eine Grundsatzentscheidung bezüglich Errichtung eines Überwerfungsbauwerkes im Talraum der GTS durch die DBAG erfolgen.

Bei entsprechendem Entscheid und Realisierung in 2037 bis 2040 können Rückwirkungen auf Planung/spätere Nutzung insbesondere des Geradweges parallel Bachstelzenweg und im Krautland eintreten. Im Kontext mit den für diesen Ausbau dann auch erforderlichen Baustraßen- bzw. Ersatzneubauten des Geradweges im Zusammenhang mit der Bahnmaßnahme sollten im Planfeststellungsverfahren die Belange eines hochwassersicheren Ausbaus als gemeinsamer Radweg/Bedienweg der DBAG gefordert werden.

Damit soll das Ziel der Entflechtung des Erschließungsweges von Radweg/Bedienweg (dann hochwassersicher) erreicht werden.

Entsprechende Entscheidung zum Rückbau Baustraße wäre etwa in 2028 zu treffen.

Entsprechend Protokoll 27.5 soll: *„Die Maßnahme ist mit abgeschlossener Vorplanung als Gesamtanfrage mit Bitte um vollständige Stellungnahme der DBAG einzureichen. Hier erfolgt dann im Bündelungsverfahren die Abfrage aller betroffenen Abteilungen, so dass bezüglich der jeweiligen Belange Einzelstellungnahme ergeht“*. Damit kann die Koordinierung mit dem Großvorhaben des Bundes sichergestellt werden.

10. Zusammenfassung

Im Kontext einer erforderlichen grundhaften Rekonstruktion der etwa 2,2 km langen „Geratalstraße“ (GTS) zwischen den Ortsteilen Erfurt-Bischleben und Erfurt-Hochheim sowie initiiert durch das Erfordernis der Anbindung vorhandener Grundstücke im Bereich an das Entwässerungsnetz der Landeshauptstadt Erfurt entsprechend dem Generalentwässerungsplan als ABK-Maßnahme sowie dem absehbar ebenfalls notwendigen Ersatzneubau teils aus dem 19. Jahrhundert stammender Hauptzubringer der städtischen Wasserversorgung wird in dieser Dokumentation die integrierte Vorplanung für die Verkehrsflächen und zugehörigen Nebenanlagen im Ausbauabschnitt einschließlich der Anliegerstraße „Am Roten Hof“ (ARH) sowie der Einbindungen und internen Baustraße „Am Wasserweg“ (WAW) im Geratal behandelt.

Basierend auf Vermessung, Baugrundvorbericht sowie den Aufgabenstellungen der Fachämter, des Erfurter Entwässerungsbetriebes und der Stadtwerke Erfurt sind die erforderlichen Grundlagen zur integrierten Planung ermittelt worden und im Rahmen planungstechnischer Darstellung in drei Varianten zusammengestellt worden.

Der Ausbau der Geratalstraße ist aus Gründen der Machbarkeit, der Verkehrserfordernisse während der Baudurchführung sowie der Eignung von Vergabeabschnitten in drei Hauptteilabschnitte unterteilt und jeweils infolge der hier örtlich geltenden Einzelbedingungen untersucht worden.

Integriert in die Fachplanung sind in Unterlage 15 Ersatzneubauten für bestehende Brückenbauwerke BW 108, BW 109, BW 191 sowie eine zur Hangsicherung zukünftig erforderlich werdende Stützwandkonstruktion (Varianten A, B) bzw. eine Hangsicherung als Bewehrte Erde im Fall Variante C im Bereich des Abschnittes Geratalstraße Nord.

Für den Abschnitt GTS-Nord wird in Abschnitt 3.2.5 die Einziehung / Aufgabe des Gewässerabschnittes des Mühlgrabens zwischen Sperrbauwerk an der Gera und Einmündung des Elsterberggraben in der OL Hochheim also auf rund 400 m Länge vorgeschlagen und diskutiert. Die denkbaren Vor- und Nachteile einschließlich der wirtschaftlichen Ergebnisse sind in Untervariante C1 zu bewerten.

Im Ergebnis der technischen, ökologischen und wirtschaftlichen Betrachtungen wird auf Basis der untersuchten Varianten eine Kombination vorgeschlagen, die im Wesentlichen den Ausbau der Geratalstraße im Abschnitt GTS - Süd von Station 0+000 bis 0+500 nach **Variante C** mit Anordnung eines straßenbegleitenden südlichen Geh-/Radweges und ausgebautem bisherigen Straßengraben sowie in den Abschnitten GTS - Mitte: Station 0+500 bis 1+350 sowie GTS - Nord: Station 1+350 bis 2+250 den Ausbau nach Variante C als außerörtliche Verbindungsstraße mit beidseitiger Bankettausbildung, Mulden und Hangsicherungen ohne begleitenden Gehweg bzw. Geh-/Radweg vorsieht.

Für den Abschnitt GTS-Nord sollte die Möglichkeit der Einziehung des Mühlgrabens mit anschließender Auffüllung favorisiert werden, wenn dies die wasserwirtschaftlichen Belange zulassen. Damit wäre die Untervariante **Variante C1 - Integrierter Ansatz (mit Verfüllung Mühlgraben)** als Vorzugsvariante zu empfehlen.

Für die Varianten und Teilabschnitte sind in Unterlage 13 die wirtschaftlichen Aufwendungen zusammengestellt, eine Flächenbilanz sowie Baumbilanzen unterstützen die Variantenuntersuchung.

Für die Klärung aller umweltrelevanten Fachfragen werden im Rahmen einer separaten Dokumentation der Landschaftspflegerische Begleitplan sowie die weiteren Unterlagen für die Umweltverträglichkeitsprüfung separat zusammengestellt.

Mit Umsetzung der Hauptbaumaßnahme sowie der peripheren erforderlichen Teilobjekte, wie der externen Baustraße „Bachstelzenweg (BAS)“, wird für die Ortsteile Erfurt-Bischleben und südlich gelegene Bereiche der OT Möbisburg, Molsdorf, Waltersleben und Rhoda eine deutliche Verbesserung der Verkehrsverhältnisse, eine Reduzierung der Verkehrsrisiken und hinsichtlich der Ver- und Entsorgung der Anliegergrundstücke und bezüglich der Trinkwasserversorgung der Landeshauptstadt Erfurt eine nachhaltige Lösung geschaffen.

Aufgestellt:

Erfurt, im Juni 2025

Planungsbüro Poch+Zänker GmbH

QUELLENVERZEICHNIS

- / 1 / Baugrundgutachten - „Gutachten über Baugrund und Gründung, Phase 1, Geotechnischer Untersuchungsbericht“ des Büros vgs InGeo GmbH vom 09.02.2024; Planungsbereich Geratalstraße/Am Roten Hof/Bischleber Straße
- / 2 / Verkehrszählungen der SV Erfurt - Erfassungszeitraum: Di. 06.02.2024 (00:00 Uhr) bis Fr. 09.02.2024 (23:59 Uhr), Ort: Geratalstraße/Bischleber Straße
- / 3 / RStO 12/24 - Richtlinien für die Standardisierung des Oberbaus von Verkehrsflächen, Ausgabe 2012/Fassung 2024
- / 4 / RAL 12 - Richtlinien für die Anlage von Landstraßen, Ausgabe 2012
- / 5 / M ERL 23 - Merkblatt zur Anwendung der Entwurfsklassen der RAL an bestehenden Landstraßen, Ausgabe 2023
- / 6 / M HD 22 - Merkblatt für die Herstellung von Halbstarren Deckschichten, Ausgabe 2022
- / 7 / RLS 19 - Richtlinien für den Lärmschutz an Straßen, Ausgabe 2019
- / 8 / RPS 09 - Richtlinien für passiven Schutz an Straßen durch Fahrzeug-Rückhaltesysteme, Ausgabe 2009
- / 9 / H PA FRS 21 - Hinweise zur Planung und Ausschreibung von Fahrzeug-Rückhaltesystemen, Ausgabe 2021
- /10/ BASt - Einsatzempfehlungen für Fahrzeug-Rückhaltesysteme, Version: 06, Stand: 07/2020
- /11/ RAS 06 - Richtlinien für die Anlage von Stadtstraßen, Ausgabe 2006
- /12/ ERA 10 - Empfehlungen für Radverkehrsanlagen, Ausgabe 2010
- /13/ RIN - Richtlinien für integrierte Netzgestaltung, Ausgabe 2008/Fassung 2015
- /14/ ESAB 06 - Empfehlungen zum Schutz vor Unfällen mit Aufprall auf Bäume, Ausgabe 2006
- / 15 / Regelbauweisen zum barrierefreien Bauen/2022 - Grundlegende Anforderungen Querungsstellen Haltestellen, herausgegeben durch die Stadtverwaltung Erfurt
- / 16 / ASR A5.2 - Anforderungen an Arbeitsplätze und Verkehrswege auf Baustellen im Grenzbereich zum Straßenverkehr – Straßenbaustellen
- / 17 / RSA 21 - Richtlinien für die verkehrsrechtliche Sicherung von Arbeitsstellen an Straßen, Ausgabe 2021

ABBILDUNGSVERZEICHNIS

Abb.: 1:	Übersicht Planungsraum und Teilbereiche	4
Abb.: 2:	Auszug TH Starkregen (Geoportal Thüringen) - Bereich Einmündung ARH/GTS	33
Abb.: 3:	Auszug TH Starkregen (Geoportal Thüringen) - Bereich GTS Mitte	34
Abb.: 4:	Auszug TH Starkregen (Geoportal Thüringen) - Bereich GTS Nord	38
Abb.: 5:	Überschlägliche Bilanz erforderlicher Fällungen	41
Abb.: 6:	Flächenbilanz Bereich GTS-Süd	46
Abb.: 7:	Flächenbilanz Bereich GTS-Mitte	47
Abb.: 8:	Flächenbilanz Bereich GTS-Nord	49

ANLAGENVERZEICHNIS

Anlage / 1 / Einschätzung der Notwendigkeit von Fahrzeugrückhaltesystemen Variante A (2 Seiten)

Anlage / 2 / Einschätzung der Notwendigkeit von Fahrzeugrückhaltesystemen Variante C (2 Seiten)

Einschätzung der Notwendigkeit von Fahrzeugrückhaltesystemen Variante A - Fahrtrichtung Bischleben -> Hochheim rechts

Anlage / 1.1 /

Station von bis		Bereich	zulässige Geschwindigkeit	maßgeblicher Abstand	Gefahrenstellen/ Gefährdungsstufe	kritische Abstände (nach Bild 4 RPS) A AE		Abkommenswahrscheinlichkeit gegeben Begründung	Schutzein- richtung	Aufhaltestufe nach Bild 7 RPS	Wirkungs- bereich Wirkungsbe- reichsklasse	Anprallheftig- keitsstufe
in Stationierungsrichtung (Bischleben => Hochheim) rechts												
0+045	0+108	OD mit Gehweg	50 km/h	-	-	-	-	- -	nein	-	-	-
0+108	0+250	innerorts bis Ortseingangsschild; fallende Böschg. dH ≤ 1,0 m	50 km/h	-	-	-	-	- -	nein	-	-	-
0+250	0+440	außerorts bis ICE-Brücke; fallende Böschg. dH ≤ 1,0 m	60 km/h	-	-	-	-	- -	nein	-	-	-
0+440	0+448	Brückenpfeiler	60 km/h	≥ 2,50 m	3	4,50 m	-	nein -	ja	N2	W 5	A
0+448	0+517	außerorts bis BW 109; fallende Böschg. dH ≤ 1,20 m	60 km/h	-	-	-	-	- -	nein	-	-	-
0+517	0+525	BW 109	60 km/h	≥ 2,00 m	4	7,50 m	-	ja Nähe zum senkrechten Absturz (Auslaufbauwerk)	ja	N2	W 4	A
0+525	0+540	außerorts bis BW 108; fallende Böschg. dH ≤ 35 cm	60 km/h	-	-	-	-	- -	nein	-	-	-
0+540	0+550	BW 108	60 km/h	≥ 1,50 m	4	7,50 m	-	ja Nähe zum senkrechten Absturz (Auslaufbauwerk)	ja	N2	W 3	A
0+550	0+705	außerorts bis Bushalt ARH; fallende Böschg. dH ≤ 1,40 m	60 km/h	-	-	-	-	- -	nein	-	-	-
0+705	0+731	Bushaltestelle ARH	60 km/h	-	-	-	-	- -	nein	-	-	-
0+731	0+940	außerorts zw. Bushalt ARH und WaW; fallende Böschg. dH < 3,0 m; teilw. Neigung > 1:3	60 km/h	-	-	-	-	- -	nein	-	-	-
0+940	1+000	außerorts zw. Bushalt ARH und WaW; fallende Böschg. dH > 3,0 m; teilw. Neigung > 1:3	60 km/h	OK Bösch ≥ 1,0 m UK Bösch ≤ 9,0 m	4	9,00 m	-	nein auf Grund abfallender Böschg. > 3 m ist Gefährdungsstufe 4 gegeben; aber keine erhöhte Abkommenswahrscheinlichkeit	nein	-	-	-
1+000	1+060	außerorts zw. Bushalt ARH und WAW; fallende Böschg. dH > 3,0 m; Neigung > 1:3	60 km/h	OK Bösch ≥ 1,0 m UK Bösch ≤ 9,0 m	4	9,00 m	-	ja auf Grund abfallender Böschg. > 3 m ist Gefährdungsstufe 4 gegeben; erhöhte Abkommenswahrscheinlichkeit (R = 250 m < als RAL-Empfehlung)	ja	N2	W 1	B
1+000	1+297	außerorts zw. Bushalt ARH und WaW; fallende Böschg. dH < 3,0 m; teilw. Neigung > 1:3	60 km/h	-	-	-	-	- -	nein	-	-	-
1+297	1+356	Bushaltestelle WAW, fahrbahnbegleitender Gehweg	60 km/h	-	-	-	-	- -	nein	-	-	-
1+356	1+638	außerorts bis optionaler Parkplatz; fallende Böschg. dH > 3,0 m; Neigung > 1:3	60 km/h	-	4	-	-	nein -	nein	-	-	-
1+638	1+671	außerorts, optionaler Parkplatz	-	-	4	-	-	nein -	nein	-	-	-
1+671	1+751	außerorts, optionaler Parkplatz bis Bohrpfahlwand; fallende Böschg. dH > 3,0 m (max. dH 7,15 m); Neigung > 1:3	60 km/h	OK Bösch ≥ 3,0 m mind. 11 m bis UK Böschg. bzw. Sohle Mühlgraben	4	15,00 m	-	ja erhöhte Abkommenswahrscheinlichkeit (R = 200 m < als RAL-Empfehlung)	ja	N2	W 7	A
1+751	1+905	außerorts, mit Bohrpfahlwand; fallende Böschg. dH > 3,0 m (dH bis ca. 7,30 m); Neigung > 1:3; Abstand zu ICE-Strecke (Mauer/Wand) > 18,50 m	60 km/h	(Bohrpfahlwand)	Planungsinhalt IB Probst (Schutzeinrichtung erforderlich)							
1+905	2+090	außerorts bis Ortseingangsschild; fallende Böschg. dH > 3,0 m (dH bis ca. 6,00 m); Neigung > 1:3; Abstand zu ICE-Strecke (Mauer/Wand) > 13,00 m	60 km/h	OK Bösch ≥ 1,0 m mind. 6,50 m bis UK Böschg. bzw. Sohle Mühlgraben	4	13,00 m	-	teilw. ja erhöhte Abkommenswahrscheinlichkeit (Abschnitte mit R = 225 u. R = 250 m < als RAL-Empfehlung) bis 2+035	ja bis 2+035	N2	W 1	B
2+090	2+196	bis Bushalt Hochheim; fallende Böschg. dH > 3,0 m (dH < 3,25 m); Neigung > 1:3; Abstand zu ICE-Strecke (Mauer/Wand) > 13,40 m	50 km/h	-	-	-	-	nein -	nein	-	-	-
2+196	2+250	Haltestelle bis Planungsgrenze	50 km/h	-	-	-	-	nein -	nein	-	-	-

Einschätzung der Notwendigkeit von Fahrzeugrückhaltesystemen Variante A - Fahrtrichtung Bischleben -> Hochheim links

Anlage / 1.2 /

Station von bis	Bereich	zulässige Geschwindigkeit	maßgeblicher Abstand	Gefahrenstellen/ Gefährdungsstufe	kritische Abstände (nach Bild 4 RPS) A AE		Abkommenswahrscheinlichkeit gegeben Begründung	Schutzein- richtung	Aufhaltestufe nach Bild 7 RPS	Wirkungs- bereich Wirkungsbe- reichsklasse	Anprallheftig- keitsstufe
in Stationierungsrichtung (Bischleben => Hochheim) links											
0+045 0+090	OD mit Gehweg	50 km/h	-	-	-	-	- -	nein	-	-	-
0+090 0+265	innererorts bis Ortseingangs-schild; fallende Böschg Straßengraben. dH ≤ 1,0 m	50 km/h	-	-	-	-	- -	nein	-	-	-
0+265 0+430	außerorts bis ICE-Brücke; fallende Böschg Straßengraben. dH ≤ 1,0 m + aufsteigende Böschung Neigung > 1:3	60 km/h	-	4	-	-	nein -	nein	-	-	-
0+430 0+435	Brückenpfeiler; fallende Böschg Straßengraben. dH ≤ 1,0 m + aufsteigende Böschung Neigung > 1:3	60 km/h	≥ 4,25 m	3	4,50 m	-	nein -	ja	N2	W 8 (und besser)	A
0+435 0+509	außerorts bis BW 109; fallende Böschg Straßengraben. dH ≤ 1,0 m + aufsteigende Böschung Neigung > 1:3	60 km/h	-	4	-	-	- -	nein	-	-	-
0+509 0+510	BW 109	60 km/h	≥ 1,50 m	4	7,50 m	-	ja Nähe zum senkrechten Absturz (Auslaufbauwerk)	ja	N2	W 3	A
0+510 0+540	außerorts bis BW 108; fallende Böschg Straßengraben. dH ≤ 1,0 m + aufsteigende Böschung Neigung > 1:3	60 km/h	-	-	-	-	- -	nein	-	-	-
0+540 0+550	BW 108; Neubau FB-begeleitender Gehweg	60 km/h	-	-	-	-	- -	nein	-	-	-
0+550 0+650	außerorts bis Bushalt ARH; Neubau FB-begeleitender Gehweg	60 km/h	-	-	-	-	- -	nein	-	-	-
0+650 0+670	Bushaltestelle ARH	60 km/h	-	-	-	-	- -	nein	-	-	-
0+670 0+710	außerorts; Neubau FB-begeleitender Gehweg	60 km/h	-	-	-	-	- -	nein	-	-	-
0+710 0+740	Mauer Grundstückseinfriedung	60 km/h	≥ 2,50 m	3	4,50 m	-	- -	ja	N2	W 5	A
0+740 1+287	außerorts zw. Bushalt ARH und WAW; fallende Muldenböschg. dH < 0,5 m; Neigung > 1:3 + aufsteigende Böschung Neigung > 1:3	60 km/h	≥ 2,50 m	0+950 bis 0+984; 1+250 bis 1+282 <u>keine</u> Gefährdungs- stufe; sonst 4	4,50 m	-	erhöhte Abkommenswahrscheinlichkeit (R = 250/225 m < als RAL-Empfehlung) von 1+000 bis 1+087 und von 1+182 bis 1+301	ja 1+000 - 1+087 1+182 - 1+301	N2	W 5 W 6	A
0+740 1+287	(punktueller) Hindernisse wie Mauern (Einfriedungen, Hangsicherung)	60 km/h	3,50 m (1+097 - 1+110) 2,00 m (1+136 - 1+150)	3	4,50 m	-		Annahme: ja 1+097 - 1+110 1+136 - 1+150	N2	W 7 W 4	A
1+287 1+324	Bushaltestelle WAW, fahrbahnbegleitender Gehweg	60 km/h	-	-	-	-	- -	nein	-	-	-
1+324 1+657	außerorts; fallende Muldenböschg. dH < 0,5 m; Neigung > 1:3 + aufsteigende Böschung Neigung > 1:3	60 km/h	-	-	-	-	nein Kurvenradien entsprechen den Empfehlungen der RAL	nein	-	-	-
1+657 1+730	außerorts; fallende Muldenböschg. dH < 0,5 m; Neigung > 1:3 + aufsteigende Böschung Neigung > 1:3	60 km/h	Böschungsfuß bei ≥ 2,50 m	4	4,50 m	-	ja erhöhte Abkommenswahrscheinlichkeit (R = 200 m < als RAL-Empfehlung)	ja 1+700 - 1730	N2	W 5	A
1+730 2+090	außerorts bis Ortseingangsschild; Gabionen zur Hangsicherung	60 km/h	1,50 m	3	4,50 m	-	teilw. ja erhöhte Abkommenswahrscheinlichkeit (R < 300 m < als RAL-Empfehlung)	ja	N2	W 3	A
2+090 2+250	innerorts; teilweise mit Fahrbahnbegleitendem Gehweg; Bushalt Hochheim	50 km/h	-	-	-	-	nein -	nein	-	-	-

Einschätzung der Notwendigkeit von Fahrzeugrückhaltesystemen Variante C - Fahrtrichtung Bischleben -> Hochheim rechts

Anlage / 2.1 /

Station von bis	Bereich	zulässige Geschwindigkeit	maßgeblicher Abstand	Gefahrenstellen/ Gefährdungsstufe	kritische Abstände (nach Bild 4 RPS)		Abkommenswahrscheinlichkeit gegeben Begründung	Schutzein- richtung	Aufhaltestufe nach Bild 7 RPS	Wirkungs- bereich Wirkungsbe- reichsklasse	Anprallheftig- keitsstufe
In Stationierungsrichtung (Bischleben => Hochheim) rechts					A	AE					
0+045	0+108	OD mit Gehweg	50 km/h	-	-	-	-	-	-	-	-
0+108	0+217	innerorts bis Anfang Rad-/Gehweg; fallende Böschg. 1:1,5, dH ≤ 1,0 m	50 km/h	-	-	-	-	-	-	-	-
0+217	0+250	innerorts bis Ortseingangsschild; fallende Böschg. 1:1,5 dH ≤ 0,7 m	50 km/h	-	-	-	-	-	-	-	-
0+250	0+430	außerorts bis ICE-Brücke; fallende Böschg. 1:1,5 Bösch.-schulter im Abst. > 4,50m	60 km/h	≥ 4,50 m	-	4,50 m	-	nein	-	-	-
0+430	0+450	Brückenpfeiler	60 km/h	≥ 2,00 m	3	4,50 m	-	ja	N2	W 4	A
0+450	0+517	außerorts bis BW 109; fallende Böschg. 1:1,5 dH ≤ 1,20 m	60 km/h	≥ 4,50 m	-	4,50 m	-	nein	-	-	-
0+517	0+525	BW 109 (kreuzender Graben); dH bis Grabensohle ca. 2,35 m	60 km/h	≥ 2,00 m	4	8,00 m	-	ja	N2	W 4	A
0+525	0+540	außerorts bis BW 108; fallende Böschg. 1:1,5	60 km/h	≥ 4,50 m	-	4,50 m	-	nein	-	-	-
0+540	0+550	BW 108 (kreuzender Graben); dH bis Grabensohle ca. 2,30 m	60 km/h	≥ 2,00 m	4	7,95 m	-	ja	N2	W 4	A
0+550	0+684	außerorts bis Bushalt ARH; fallen-de Böschg. 1:1,5, dH ≤ 1,40 m; Maßnahmen: Gehölzfällungen, Grunderwerb, Zaun versetzen	60 km/h	1,50 m	-	6,60 m	-	nein	-	-	-
0+684	0+709	Bushaltestelle ARH, stadteinwärts; Gehölzfällungen, Grunderwerb	60 km/h	≥ 2,50 m	-	4,50 m	-	nein	-	-	-
0+709	0+875	außerorts zw. Bushalt ARH und WaW; fallende Böschg. 1:1,5, dH < 3,0 m	60 km/h	1,50 m	-	4,50 m	-	nein	-	-	-
0+875	1+000	außerorts zw. Bushalt ARH und WaW; fallende Böschg. 1:1,5; dH≤3m, Gehölzfällungen, Grunderwerb	60 km/h	1,50 m	-	≤ 9,00 m	-	nein	-	-	-
1+000	1+090	außerorts zw. Bushalt ARH und WaW; fallende Böschg. 1:1,5 und dH > 3,0 m bezogen auf bit. FBR, Gehölzfällungen, Grunderwerb	60 km/h	1,50 m	4	≤ 9,50 m	-	nein	-	-	-
1+090	1+290	außerorts zw. Bushalt ARH und WaW; fallende Böschg. 1:1,5, dH < 3,0 m	60 km/h	1,50 m	-	4,50 m	-	nein	-	-	-
1+290	1+325	Bushaltestelle WAW, fahrbahnbegleitender Gehweg; fallende Böschg. 1:1,5, dH < 3,0 m	60 km/h	≥ 2,50 m	-	4,50 m	-	nein	-	-	-
1+325	1+460	außerorts nördl. WAW; fallende Böschg. 1:1,5, dH < 3,0 m;	60 km/h	1,50 m	-	4,50 m	-	nein	-	-	-
1+460	1+638	außerorts bis optionaler Park-platz; fallende Böschg. 1:1,5 und dH > 3,0 m bezogen auf bit. FBR, Gehölzfällungen	60 km/h	1,50 m	4	15,20 m	-	nein	-	-	-
1+638	1+667	außerorts, optionaler Parkplatz	60 km/h	4,50 - 5,00 m	-	4,50 m	-	nein	-	-	-
1+667	1+765	außerorts, optionaler Parkplatz bis Hangsicherung; fallende Böschg. 1:1,5 und dH > 3,0 m (max. dH 7,15m) bezogen auf bit. FBR, Gehölzfällungen	60 km/h	1,50 m	4	14,50 m	-	ja	N2	W 3	A
1+765	1+960	außerorts, mit technischem Bauwerk; fallende Böschg. > 1:1,5; dH > 3,0 m (dH bis 7,30 m zu Sohle Mühlgraben); Abstand Bauwerk zu Lärmschutzwand ICE-Strecke >15,0 m	60 km/h	(Hangsicherung als technisches Bauwerk)	Planungsinhalt IB Probst (Schutzeinrichtung erforderlich)						
1+960	2+015	außerorts; fallende Böschg. 1:1,5 und dH > 3,0 m bezogen auf bit. FBR, Gehölzfällungen; Abstand zu ICE-Strecke (Lärmschutzwand) > 13,00 m	60 km/h	1,50 m	4	12,25 m	-	nein	-	-	-
2+015	2+090	außerorts bis Ortseingangsschild; fallende Böschg. 1:1,5 und dH > 3,0 m bis Mühlgrabensohle bezogen auf bit. FBR, Gehölzfällungen; Abstand zu ICE-Strecke (Lärmschutzwand) > 13,00 m	60 km/h	1,50 m	4	12,25 m	-	nein	-	-	-
2+090	2+125	innerorts bis Einmündung Elstergraben; fallende Böschg. 1:1,5, dH < 3,0m; Abstand zu ICE-Strecke (Lärmschutzwand) > 13,40 m	50 km/h	-	-	-	-	nein	-	-	-
2+125	2+158	innerorts bis Bushalt Hochheim; fallende Böschg. 1:1,5, dH < 3,0m; Abstand zu ICE-Strecke (Lärmschutzwand) > 13,40 m	50 km/h	-	-	-	-	nein	-	-	-
2+158	2+194	Haltestelle bis Planungsgrenze; fallende Böschg. 1:1,5; dH<3,0m; Abstand zu ICE-Strecke (Lärmschutzwand) > 10,70 m	50 km/h	-	-	-	-	nein	-	-	-

Einschätzung der Notwendigkeit von Fahrzeugrückhaltesystemen Variante C - Fahrtrichtung Bischleben -> Hochheim links

Anlage / 2.2 /

Station von bis	Bereich	zulässige Geschwindigkeit	maßgeblicher Abstand	Gefahrenstellen/ Gefährdungsstufe	kritische Abstände (nach Bild 4 RPS) A AE		Abkommenswahrscheinlichkeit gegeben Begründung	Schutzein- richtung	Aufhaltestufe nach Bild 7 RPS	Wirkungs- bereich Wirkungsbe- reichsklasse	Anprallheftig- keitsstufe
in Stationierungsrichtung (Bischleben => Hochheim) links											
0+045 0+090	OD mit Gehweg	50 km/h	-	-	-	-	-	-	-	-	-
0+090 0+225	innererorts bis ZKH; Geh-/Radweg B=3,00m; begleitende Pflastermulde/Graben; steigende Böschung 1:1,5; dH < 1,5m	50 km/h	-	-	-	-	-	-	-	-	-
0+225 0+265	innererorts bis Ortseingangs-schild; Straßengraben mit Böschg. 1:1,5. dH ≤ 1,0 m	50 km/h	-	-	-	-	-	-	-	-	-
0+265 0+420	außerorts bis ICE-Brücke; Grabenböschg. 1:1,5; Graben-tiefe ≤ 1,0 m; aufsteigende Böschung im Anschluss an Graben Neigung 1:1,5 und flacher	60 km/h	-	4	-	-	nein	-	nein	-	-
0+420 0+440	Brückenpfeiler; Verrohrung Straßengraben; aufsteigende Böschung Neigung > 1:3	60 km/h	≥ 3,75 m	3	4,50 m	-	-	-	ja	N2	W 7 A
0+440 0+505	außerorts bis BW 109; Straßengraben mit fallende Böschg. 1:1,5; dH ≤ 1,0 m; aufsteigende Böschung im Anschluss an Graben teilweise Neigung > 1:1,5 und flacher	60 km/h	-	4	-	-	nein	-	nein	-	-
0+505 0+510	BW 109	60 km/h	2,50 m	4	7,50 m	-	ja	Nähe zum senkrechten Absturz (Auslaufbauwerk)	ja	N2	W 5 A
0+510 0+531	außerorts bis BW 108; Straßengraben Tiefe bis 1,75m dH ≤ 1,8 m; L-Elemente im Anschluss an Graben	60 km/h	≥ 2,50 m	3	4,50 m	-	-	-	ja	N2	W 5 A
0+531 0+555	BW 108; Einmündung ARH, Neu-bau FB-begeleitender Gehweg	60 km/h	-	-	-	-	-	-	nein	-	-
0+555 0+680	außerorts bis Bushalt ARH; Neubau von FB abgesetzter Gehweg; abschnittsweise Zaun	60 km/h	4,75	-	-	-	nein	-	nein	-	-
0+680 0+709	Bushaltestelle ARH; Mauer als Einfriedung	60 km/h	2,5	3	-	-	-	-	nein	-	-
0+709 0+740	Mauer Grundstückseinfriedung	60 km/h	≥ 2,15 m	3	4,50 m	-	nein	-	ja	N2	W 4 A
0+740 0+985	außerorts zw. Bushalt ARH und Zufahrt "lfd. Nr. 7";aufsteigende Böschung i.d.R. 1:1,5 und flacher im Anschluss an Mulde	60 km/h	3,00 m	4	4,50 m	-	nein	-	nein	-	-
0+985 1+059	außerorts zw. Zuf. "lfd. Nr.7" und "lfd. Nr. 9"; Mulde dH<0,5 m; im Anschluss aufsteigende Böschg. Neigung < 1:3 bis Einfriedung (Zaun)	60 km/h	≥ 5,00 m	-	4,50 m	-	-	-	nein	-	-
1+059 1+175	außerorts zw. Zuf. "lfd. Nr.9" und "lfd. Nr. 13"; Mulde dH < 0,5 m; im Anschluss aufsteigende Böschg. Neigung < 1:1,5 bis Einfriedung (Zaun)	60 km/h	i.m. 4,50 m	4	4,50 m	-	nein	-	nein	-	-
1+175 1+340	außerorts zw. Zuf. "lfd. Nr.13" und Einmündung WAW Nord; Mulde dH < 0,5 m; teilw. im Anschluss aufsteigende Böschung Neigung > 1:3; Bushaltestelle WAW	60 km/h	4,50 m	-	4,50 m	-	nein	-	nein	-	-
1+340 1+580	außerorts; Mulde dH < 0,5 m; L-Elemente im Anschluss an Mulde	60 km/h	3,00 m	3	4,50 m	-	-	-	ja	N2	W 7 A
1+580 1+730	außerorts; Mulde dH < 0,5 m; aufsteigende Böschung Neigung 1:1,5	60 km/h	≥ 3,50 m	4	4,50 m	-	nein	erhöhte Abkommenswahrscheinlichkeit gegeben (R = 200 m < als RAL-Empfehlung), jedoch Rechtskurve in Fahrtrichtung	nein	-	-
1+730 1+886	außerorts; Mulde dH < 0,5 m; L-Elemente im Anschluss an Mulde	60 km/h	3,00 m	3	4,50 m	-	nein	-	nein	-	-
1+886 1+985	außerorts; Mulde dH < 0,5 m; aufsteigende Böschung Neigung 1:1,5	60 km/h	3,50 m	4	4,50 m	-	nein	-	nein	-	-
1+985 2+025	außerorts; Mulde dH < 0,5 m; L-Elemente im Anschluss an Mulde	60 km/h	≥ 2,00 m	3	4,50 m	-	nein	-	ja	N2	W 4 A
2+025 2+194	außerorts ; Mulde dH < 0,5 m; aufsteigende Böschung Neigung 1:1,5 innerorts ; teilweise mit fahrbahnbegleitendem Gehweg; Bushalt Hochheim					-	nein	-	nein	-	-

Variante C
GTS-Süd - St. 0+000 bis 0+500
TA: Zum Kalkhügel (ZKH) - Am Roten Hof (ARH)

Legende Grundstückszufahrten
(siehe auch Liste vorhandener privater Grundstückszufahrten mit Anmerkungen, Unterlage 10.3-1)

	öffentliches Flurstück
	Grundstückszufahrten
	lfd. Nummer Grundstückszufahrten (siehe auch Unterlage 10.3-1)

Kartellgrundlagen:

Standgrundkarte mit Katasterverangaben, ausgegeben: 11.07.2002

Art für Geoinformation, Bodenerkundung und Länderschätzung, Kartensite
Landeshauptstadt Erfurt, Stadtverwaltung, Wartburgstraße 3, 99092 Erfurt
Tel.: 0361 655-3490, Fax: 0361 655-8707, E-Mail: kartensite.geoinformation@erfurt.de

Vermessung: B+F Vermessung / ObVl Stephan Fleis

Magdeburger Allee 124, 99086 Erfurt

Tel.: 0361 134 77 50 E-Mail: info@vermessung-erfurt.de

Baugrund: **vgs InGeo GmbH**
Amstädter Straße 28, 99096 Erfurt
Tel.: (0361) 789 34 0, Fax: (0361) 789 34 56
E-Mail : vgs@vgs-ing.de

Legende Baugrundausschluss

	Rammkernsondierung (RKS)
	Handschurf (HS)
	Schwerk/Leichte Rammsondierung (DPH/DPL)
	Schurf (SCH)
	RKS mit schwerer Rammsondierung (DPH R)
	Schlitzzonsondierung (So)
	Deckenuntersuchung (D)

Legende Vermessung Fleischer

Linienarten:








	Flurgrenze		Mauer, freigelegte
	Flurstücksgrenze		Stützmauer
	Leitung gemessen		Zaun
	Verlauf unsicher		Holmgelände
	Entwässerungsrinne		Gleis
E	E-Freileitung		Befestigung
	K-Freileitung		Gravitationsgerade

Aufnahme:
Mai 2023/Januar 2024
Hohenberg, DHRN 2016
Lagebezug: ETRS89_UTM32

Auftrags-Nr.:
220401+1 F

Geotechnischer Bericht vom 09.02.2024		Punktarten:	
		Grenzpunkt	Doppelmas
		Grenzmarke	Holzmast
		Schachtdeckel, rund	Stahlblech
		Schachtdeckel, eckig	Stahlgitter
		Straßenablauf	Stahlring
		Durchlass/Auslauf	Fahnenmast
		Fallrohr	Laterne
		Hausanschluss	Ampel
		Unterflurhydrant	Schranke
		Wasserschieber	Schaltschranke
		Gasschieber	Poller
		Fernwärmeschieber	Mulleimer
		Brunnenrohr	Bank
		Grundwasseressstelle	Briefkasten
		Merktafel Abwasser	Postkasten
		Merktafel Trinkwasser	Hinweistafel
		Merktafel Gas	Verkehrsschild
		Merktafel Fernwärme	Laubbaum
			Nadelbaum

Planung

 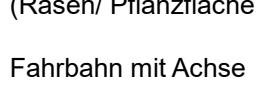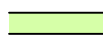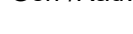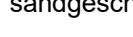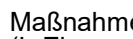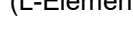	Straßenrabenflächen (Rasen/ Pflanzflächen)		Neigungsbrechpunkt mit Angabe von Ausrichtungswinkelssmerse, Längsneigung und Abstand zum nächsten Neigungsbrechpunkt
	Fahrbahn mit Achse		
	Bankett		
	Gehweg		Gradientenlochniepunkt Gradientenhochniepunkt
	Geh-/Radweg		Querneigung
	Mulde/Straßengraben		Planungshöhen (Konzept) L-Elemente
	Grabenboschung Flussboschung		
	Dammboschung Anpassung an Bestand		Planungshöhen (Konzept) Geratalstr./Bischleibener Str.
	Einschnittboschung Anpassung an Bestand		
	sandgeschlämmte Schotterdecke		Schotterterrassen
	Maßnahme zur Hangsicherung (L-Elemente, Fallaue)		Pflastermuldenrinne
	Maßnahme zur Hangsicherung (Gabiönen)		Maßnahme zur Hangsicherung (bewehrte Erde)
	Randbalken auf Bohrfahrgründung		Anpassungsbereich
	mittels Schutzeneinrichtung zu sicherer Bereich (Detektorplan in EP/GP)		Zufahrt mit Bordabsenkung
	Lichtmast		Ablauf mit Ablaufleitung

Baumfallungen und Ersatzpflanzungen nur informativ dargestellt (siehe hierzu Unterlage 9).

nachrichtlich dargestellte Verkehrszeichen


Die in den Planunterlagen abgebildeten Verkehrszeichen, Markierungen und sonstigen verkehrsregelenden Darstellungen sind nur informativ in den Planunterlagen enthalten. Sie stellen keine verkehrsrechtliche Genehmigung dar. Dies wird erst mit einem entsprechenden Markierungs- und Beschilderungsplan im Rahmen der nächsten Planungsphasen erfolgen.

Vorplanung

Planungsbüro:			Datum	Zeichen
 Planungsbüro Poch + Zanker GmbH Nonnenrain 3 99096 Erfurt		bearbeitet:	06/2025	Sd
		gezeichnet:	06/2025	Sd
		geprüft:	06/2025	gez. Dr. Poch

a	Ergänzung Detail Mittelmeer zur Geschwindigkeitstempfung, mit Querungshilfe für Radfahrer und Fußgänger	02.07.2025	Sd
Nr.	Art der Änderung	Datum	Zeichen

Auftraggeber:  Erfurt LANDESHAUPTSTADT THÜRINGEN Stadtverwaltung Tiefbau- und Verkehrsam Steinplatz 1 99085 Erfurt TEL.: 036 1/655-0		Unterlage: 3 - Übersichtslagepläne Blatt-Nr.: GTS 3.4-1Ca Ausfertigung:	
Maßnahmebezeichnung: 100132_BIS Am Roten Hof/Bischlebrener Straße_Kop		Unterlagenbezeichnung: U1P Verkehrsflächen GTS Süd - Var. C St. 0+045 bis 0+500	
TVA-Objekt-Nr.: 100132 aufgestellt und geprüft: Erfurt, den	Projekt-Nr.: 834/22	Maßstab: 1:500 bestätigt: Erfurt, den	
Tiefbau- und Verkehrsam Abteilung Bau,		prüfende Stelle / Fachabteilung / Fachamt	

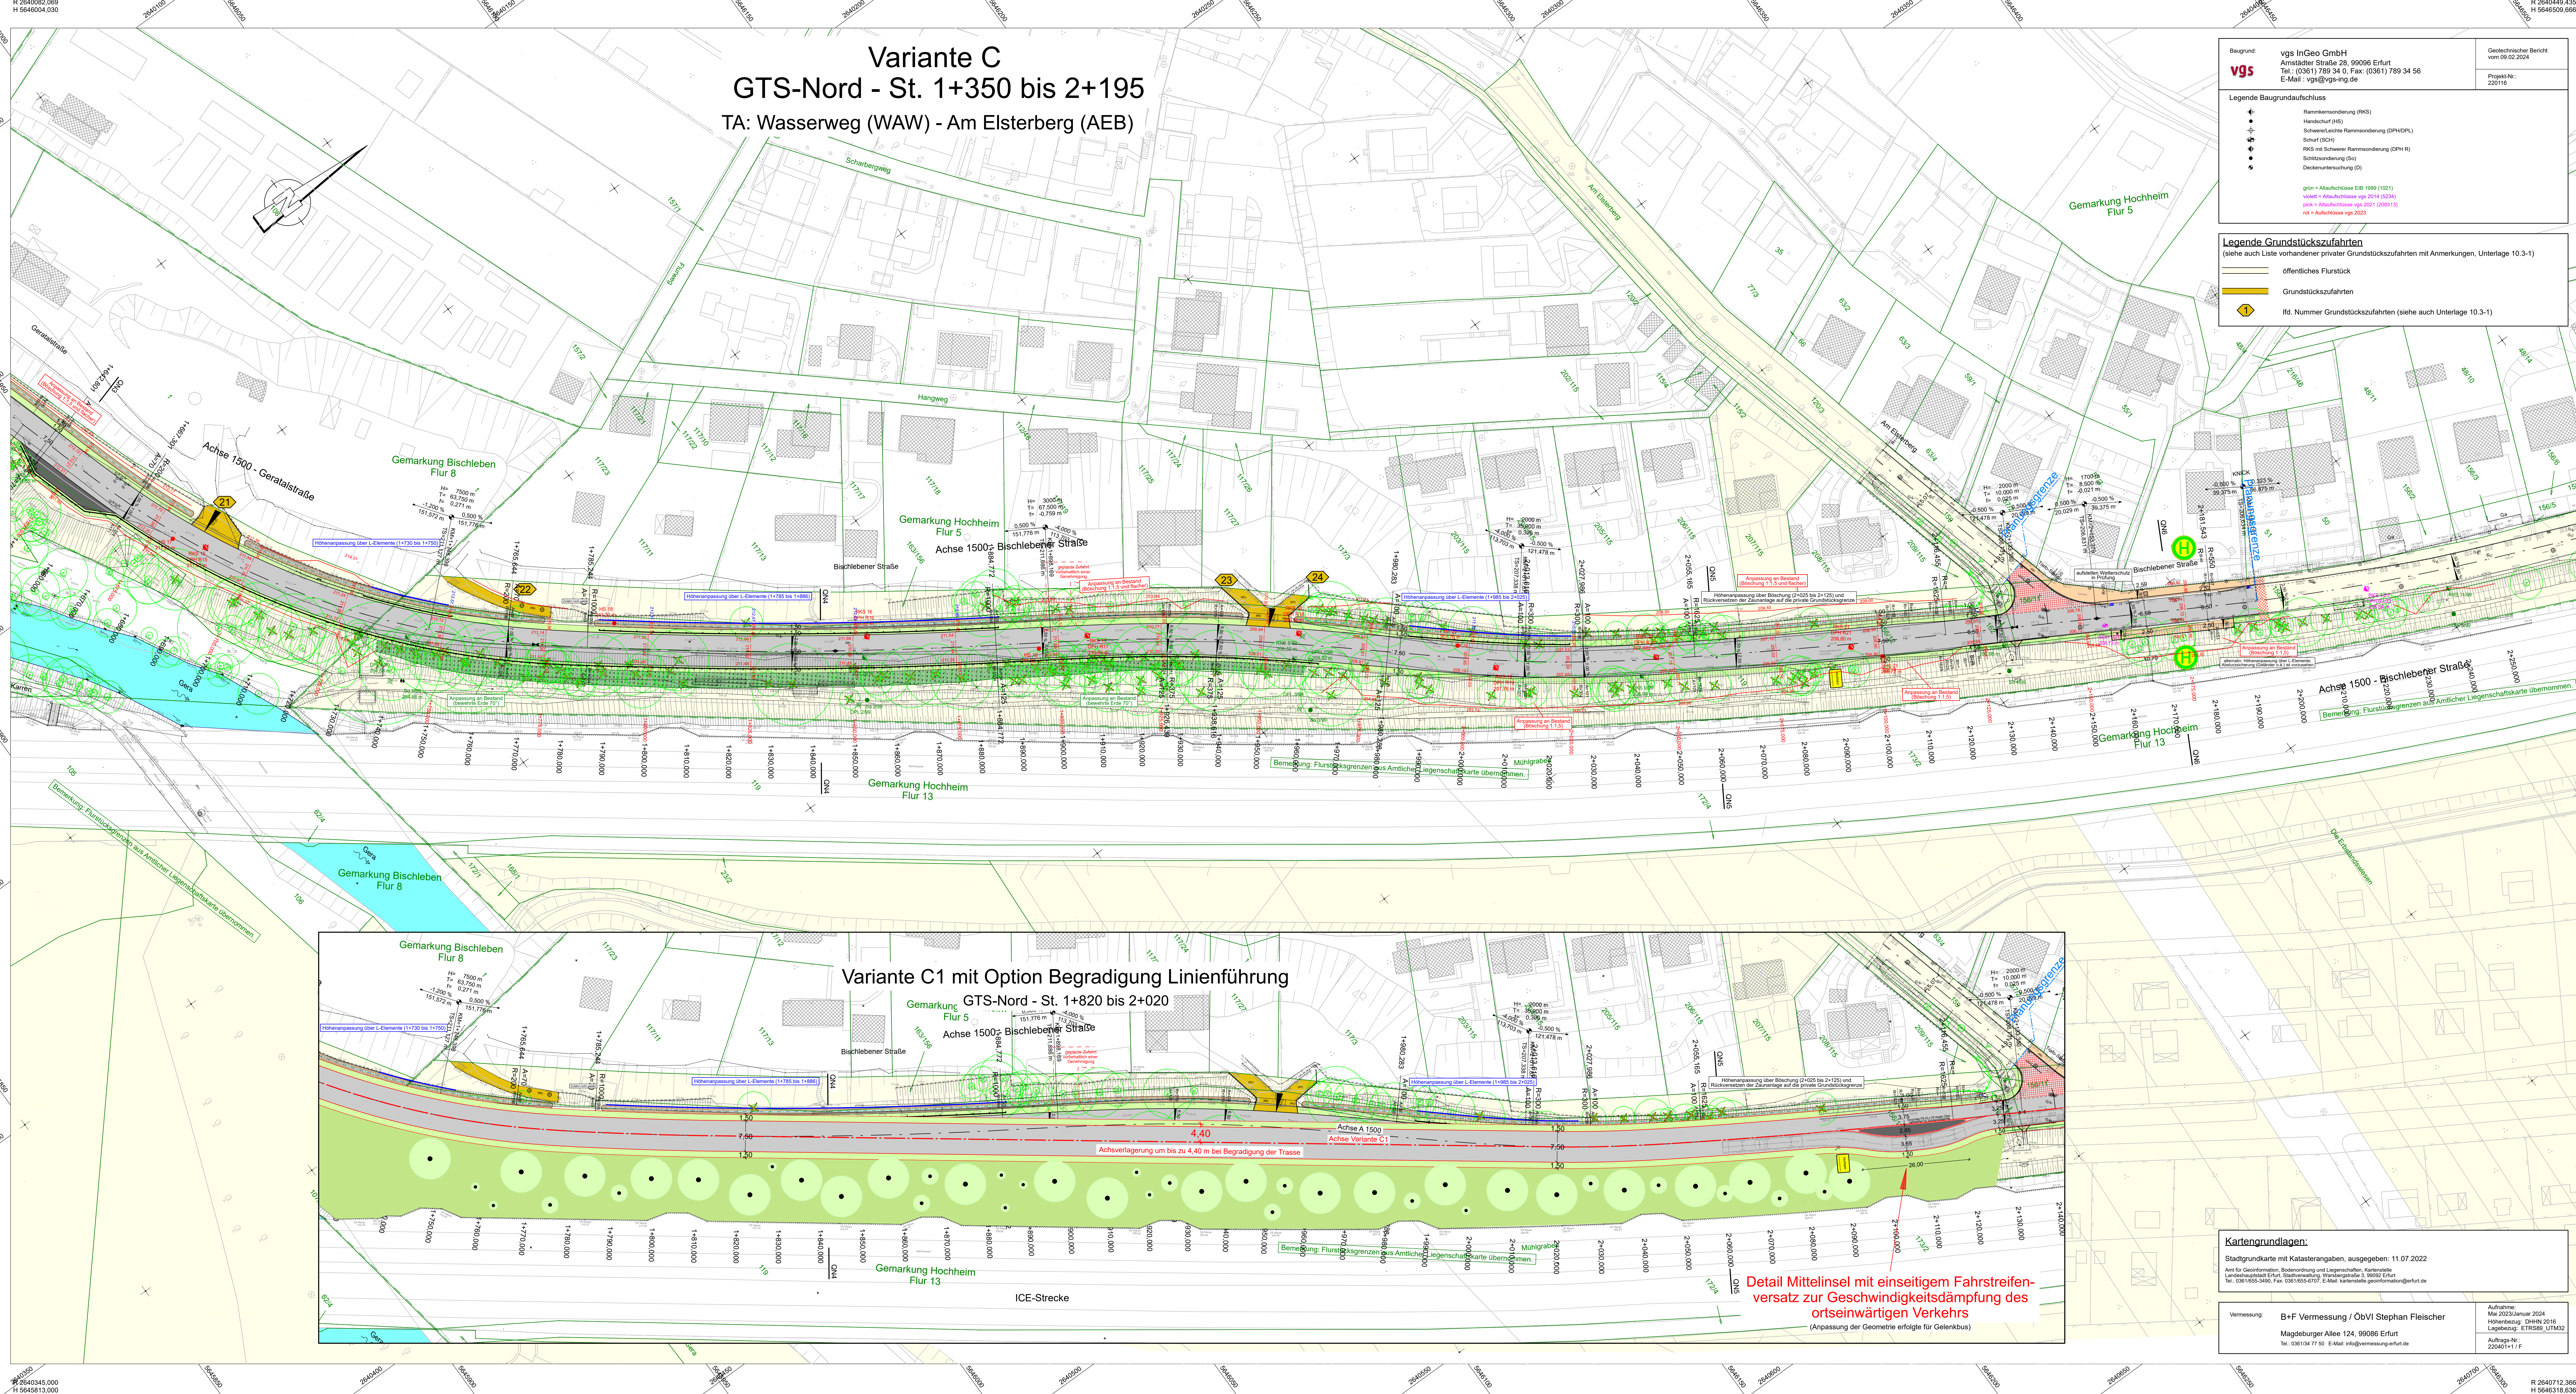

Variante C
GTS-Nord - St. 1+350 bis 2+195
TA: Wasserweg (WAW) - Am Elsterberg (AEB)

Baugrund
vgs
vgs InGeo GmbH
Amstädter Straße 28, 99096 Erfurt
Tel.: (0361) 789 34 0, Fax: (0361) 789 34 56
E-Mail: vgs@vgs-geo.de


Geotechnischer Bericht
vom 09.02.2024
Projekt-Nr.: 220116

Legende Baugrundaufschluss
Rammsondierung (RKS)
Handbohrung (HS)
Schwermetall-Rammsondierung (OPH/PL)
Schurf (SCH)
RKS mit Schwermetall-Rammsondierung (OPH/R)
Schürfschneidung (BS)
Dickenmessung (D)
grün = Aufschlüsse EIS 1999 (1021)
rot = Aufschlüsse vgs 2014 (0234)
pink = Aufschlüsse vgs 2021 (00319)
rot = Aufschlüsse vgs 2022

Legende Grundstückszufahrten
(siehe auch Liste vorhandener privater Grundstückszufahrten mit Anmerkungen, Unterlage 10.3-1)
öffentliches Flurstück
Grundstückszufahrt
lfd. Nummer Grundstückszufahrten (siehe auch Unterlage 10.3-1)

Planung
Straßennebenflächen (Rasen/Planzflächen)
Fahrbahn mit Achse
Bankett
Gehweg
Geh-/Radweg
Mulde/Straßengraben
Dammbochung Anpassung an Bestand
sandgeschlämte Schotterdecke
Maßnahme zur Hangsicherung (L-Elemente, Palisade)
Maßnahme zur Hangsicherung (Gälböden)
Randbalken auf Bohrpfahlgründung
mit Schutzeneinrichtung zu schräger Böschung (Befestigung in EIGP)
Lichtmast
Neigungsbrechpunkt mit Angabe von Ausrichtungshemmer, Längsneigung und Abstand zum nächsten Neigungsbrechpunkt
Gradientenbruchpunkt
Gradientenpunkt
Querneigung
Planungshöhen (Konzept) L-Elemente
Planungshöhen (Konzept) Gerüststr./Bischleber Str.
Schotterrasen
Pflastermüdenrinne
Maßnahme zur Hangsicherung (bewehrte Erde)
Anpassungsbereich
Zufahrt mit Bordabsenkung
Ablauf mit Ablaufleitung

Legende Vermessung Fleischer
Liniarten:
Flurgrenze
Flurstücksgrenze
Leitung gemessen
Verlauf unsicher
Entwässerungsrinne
E-Freileitung
Dachlinie
Hecke
Schraffurarten:
Mauer, freistehend
Stützmauer
Zaun
Holmgeländer
Gleis
Befestigungsgrenze
Baumkronendmesser
Gebüsch/Strauch
Punktarten:
Grenzpunkt
Grenzmarke
Schachtdeckel, rund
Schachtdeckel, eckig
Straßenablauf
Durchlass/Auslauf
Fährte
Hausanschluss
Unterflurhydrant
Oberflurhydrant
Wasserschleber
Gasschieber
Fernwärmeschleber
Brunnenrohr
Merktafel Abwasser
Merktafel Trinkwasser
Merktafel Gas
Merktafel Fernwärme
Bezeichnungen:
(B) Beton
(BB) Bituminöser Belag
(BP) Betonplatten
(KP) Kleinfeldplatten
(RG) Rasengittersteine
(S) Sand
(SD) Schotterdecke / Kies
FH= Fräshöhe
TH= Traufhöhe
D= Schachtdeckel
A= Einlauf
S= Auslauf
H= Baumhöhe
KR= Kronendurchmesser
W= Wohnhaus
SB= Schuppen
Sch= Schuppen
FRS= Fahrzeugrückhaltesystem
V= Verkehrszeichen
L= Laubbäume
N= Nadelbäume
G= Grasfläche

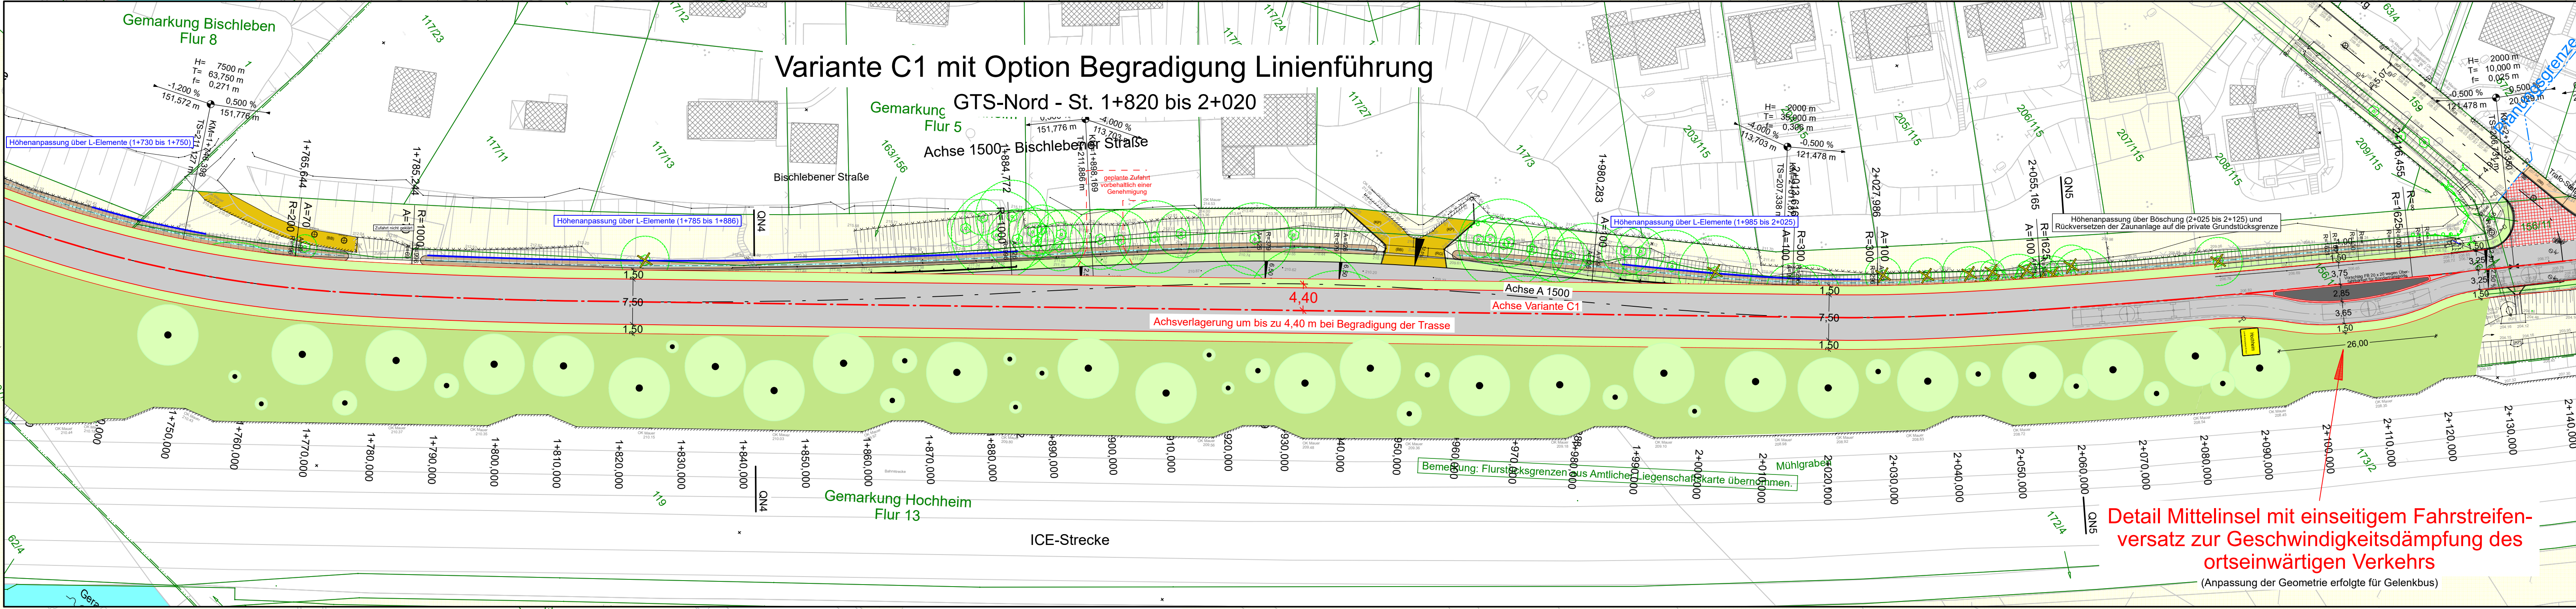

Variante C1 mit Option Begradigung Linienführung
GTS-Nord - St. 1+820 bis 2+020
Achse 1500: Bischleber Straße

Detail Mittelinsel mit einseitigem Fahrstreifenversatz zur Geschwindigkeitsdämpfung des ortseingewohnten Verkehrs
(Anpassung der Geometrie erfolgte für Gelenkbus)

Kartengrundlagen:
Stadtgrundkarte mit Katasterangaben, ausgegeben: 11.07.2022
Amt für Geoinformation, Bodenordnung und Liegenschaftskarte, Kartografie
Liedtkestraße 1, 99096 Erfurt
Tel.: 0361 655-3492, Fax: 0361 655-4707, E-Mail: kartografie@geoinformation-erfurt.de

Vermessung:
B+F Vermessung / ÖbVl Stephan Fleischer
Magdeburger Allee 124, 99086 Erfurt
Tel.: 0361 124 77 65, E-Mail: info@vermessung-erfurt.de

Aufnahme:
Mai 2023/Juni 2024
Höhenbezug: DHHN 2016
Lagebezug: ETRS89_UTM32
Auftrags-Nr.: 2206/11 F

nachrichtlich dargestellte Verkehrszeichen
Die in den Planunterlagen abgebildeten Verkehrszeichen, Markierungen und sonstigen verkehrsregulierenden Einrichtungen sind nur informativ in den Planunterlagen enthalten. Sie stellen keine verkehrsrechtliche Genehmigung dar. Dies wird erst mit einem entsprechenden Markierungs- und Beschilderungsplan im Rahmen der nächsten Planungsphasen erfolgen.

Planungsphase	Datum	Zeichen
	bearbeitet: 06.2025	Sd
	gezeichnet: 06.2025	Sd
	geprüft: 06.2025	gez. Dr. Poch

Nr.	Art der Änderung	Datum	Zeichen
4	Ergänzung Detail Mittelinsel zur Geschwindigkeitsdämpfung	02.07.2025	Sd

Auftraggeber:

Landschaftsplanung
Tiefbau- und Verkehrsamt
Steinplatz 1
99096 Erfurt
Tel.: 0361 6555-0

Unterlage:
3 - Übersichts- und Lagepläne
Bsp-Nr.: **GTS 3.4-4c**
Ausfertigung:

Maßnahmenbezeichnung:
100132, BIS Am Roten Hof/Bischleber Straße_Kop

Unterlagenbezeichnung:
UPL Verkehrsflächen GTS Nord - Var. C St. 1+655 bis 2+195

TVA-Objekt-Nr.: 100132
Projekt-Nr.: 834/22

bestätigt:
Erfurt, den

gründende Stelle / Fachabteilung / Fachamt:
Tiefbau- und Verkehrsamt
Abteilung Bau

Maßstab: 1:500

H2: Quadermauerwerk

[illegible][illegible]

Technical cross-section drawing of a railway track construction on a slope. The drawing shows a concrete retaining wall (Sickerkoffer) on the left, a gravel filter layer (Ausgleichsschicht) above it, and a drainage system (Sickerkoffer) at the base. The track bed (Schotterstreifen) is on the right, with a gravel layer (Mulle) above it. The track bed is supported by a concrete structure (Bankett). The drawing includes various dimensions and labels for materials and components.

Labels and dimensions:

- ca. 1.0 bis 2.0 m Anpassung Gelände
- ca. 3.0 bis 4.0 m
- 0.07
- 0.36
- 0.49 Mulle
- 0.47 Schotterstreifen
- 1.00 Bankett
- 0.50
- Fahrbahn
- Bezugspunkt=0.00
- Außenkante fahrbahn 0.00
- 12%
- 6%
- 4%
- 2.5%
- 4%
- 0.40 Hang
- ca. 30cm Ausgleichsschicht aus gebrochem Mineralgemisch der Körnung 0/56
- Sickerkoffer
- Abbruch/Auffüllung
- Verfüllmaterial in Lagen von ca. 30cm einbauen und verdichten
- Stahlgitterelemente mit Erosionsschutzmatte
- Oberboden
- Restvordagelände

Technical cross-section drawing of a road construction detail, showing the transition from a road shoulder (L-Element) to a road surface (Bankett) and a road edge (Fahrbahn).

Dimensions and Distances:

- Top horizontal dimensions:
 - ca. 1.0 bis 2.0 m (Anpassung Gelände)
 - ca. 3.0 bis 4.0 m (Total width)
- Horizontal segments from left to right:
 - 1.05 m (L-Element)
 - 0.07 m (Mulle)
 - 0.40 m (Mulle)
 - 1.00 m (Bankett)
- Vertical dimensions:
 - 0.47 m (Schotterstroffen)
 - 0.10 m (Height of L-Element)
 - 0.50 m (Height of Fahrbahn)
 - 0.17 m (Height of Hangdrainage)
 - 0.10 m (Height of Sickerkoffer)
 - 0.10 m (Height of 5cm Versatzblech)
 - 0.10 m (Height of 20cm Frosteschutzschicht)
- Angles:
 - 6.0° (Slope of L-Element)
 - 12° (Slope of Hangdrainage)
 - 6.5° (Slope of Bankett)
 - 2.5% (Slope of Fahrbahn)
 - 4% (Slope of Frosteschutzschicht)

Labels and Components:

- Bestandsgelände (Existing ground)
- Oberboden (Topsoil)
- L-Element (Road shoulder element)
- Abwurf / Auffüllung (Dump / Filling)
- Hangdrainage (Slope drainage)
- Sickerkoffer (Leakage collector)
- 5cm Versatzblech (5cm offset plate)
- Beton C 20/25 (Concrete C 20/25)
- 20cm Frosteschutzschicht (20cm frost protection layer)
- Mulle (Mulle)
- Schotterstroffen (Gravel strip)
- Bankett (Road surface)
- Fahrbahn (Road edge)
- Bezugspunkt=0.00 (Reference point = 0.00)
- Außenkante Fahrbahn ±0.00 (Outer edge of road ±0.00)

Auftraggeber: Tebeau- und Verkehrsamt Steinplatz 1 30001 Erfurt TEL.: 0361/655-0		Unterlage: 14. Straßenquerschnitte Blatt-Nr.: GTS 14.4	
Maßnahmebezeichnung: 100132_BIS_Am Roten Hof / Bischleberer Straße_Kop		Unterlagenbezeichnung: Hangsicberungs- maßnahmen H1 bis H5	
TVA-Objekt-Nr.: 100132	Projekt-Nr.: 834-200	Maßstab: 1:20	
aufgestellt und geprüft: Erfurt, den		bestatigt: Erfurt, den	
Tebeau- und Verkehrsamt Abteilung Bau		prüfende Stelle/ Fachabteilung / Fachamt	

Fahrbahn

Aufbau gem. Belastungsklasse 10 nach RStO 12

1. Zelle 1. Spalte Bt 10 und z17 Asphalt-SIB 07/13

4cm Asphaltbelte AC 11 DS, PmB 25/55-55

8cm Asphaltbeltebelte AC 11 DS, PmB 25/55-55

14cm Asphalttragsschicht AC 32 TS, 50/70 (in Ausnahmefällen 30/45

44cm Frostschutzschicht 0/45 mit $E_{22} \geq 120\text{MPa}$


70cm Frostschierter Oberfläche

+50cm Bodenaushaus (Schotter 0/45) mit $E_{22} \geq 45\text{MPa}$ (Planum)

120cm Gesteinskörner


Bei ungenügender Tragfähigkeit des Untergrundes:

- Geoloes als Trennmittel zum Untergrund ($\text{GRK } 3 \leq 0,095(\text{Ca}_{50}-50,3)$)
- (Trennfunktion und Gewährleistung Filterfäähigkeit)
- sind die Materialien Frostschutzschicht und Bodenaushaus nicht filterfähig gegenüber, ist eine weitere Lage Geoloes auf dem Material aufzubringen.

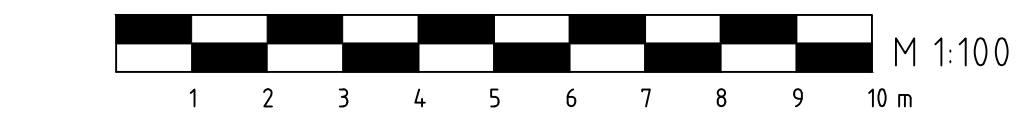


Regelquerschnitt Variante 1a

(Randbalken auf Bohrpfahlgründung)

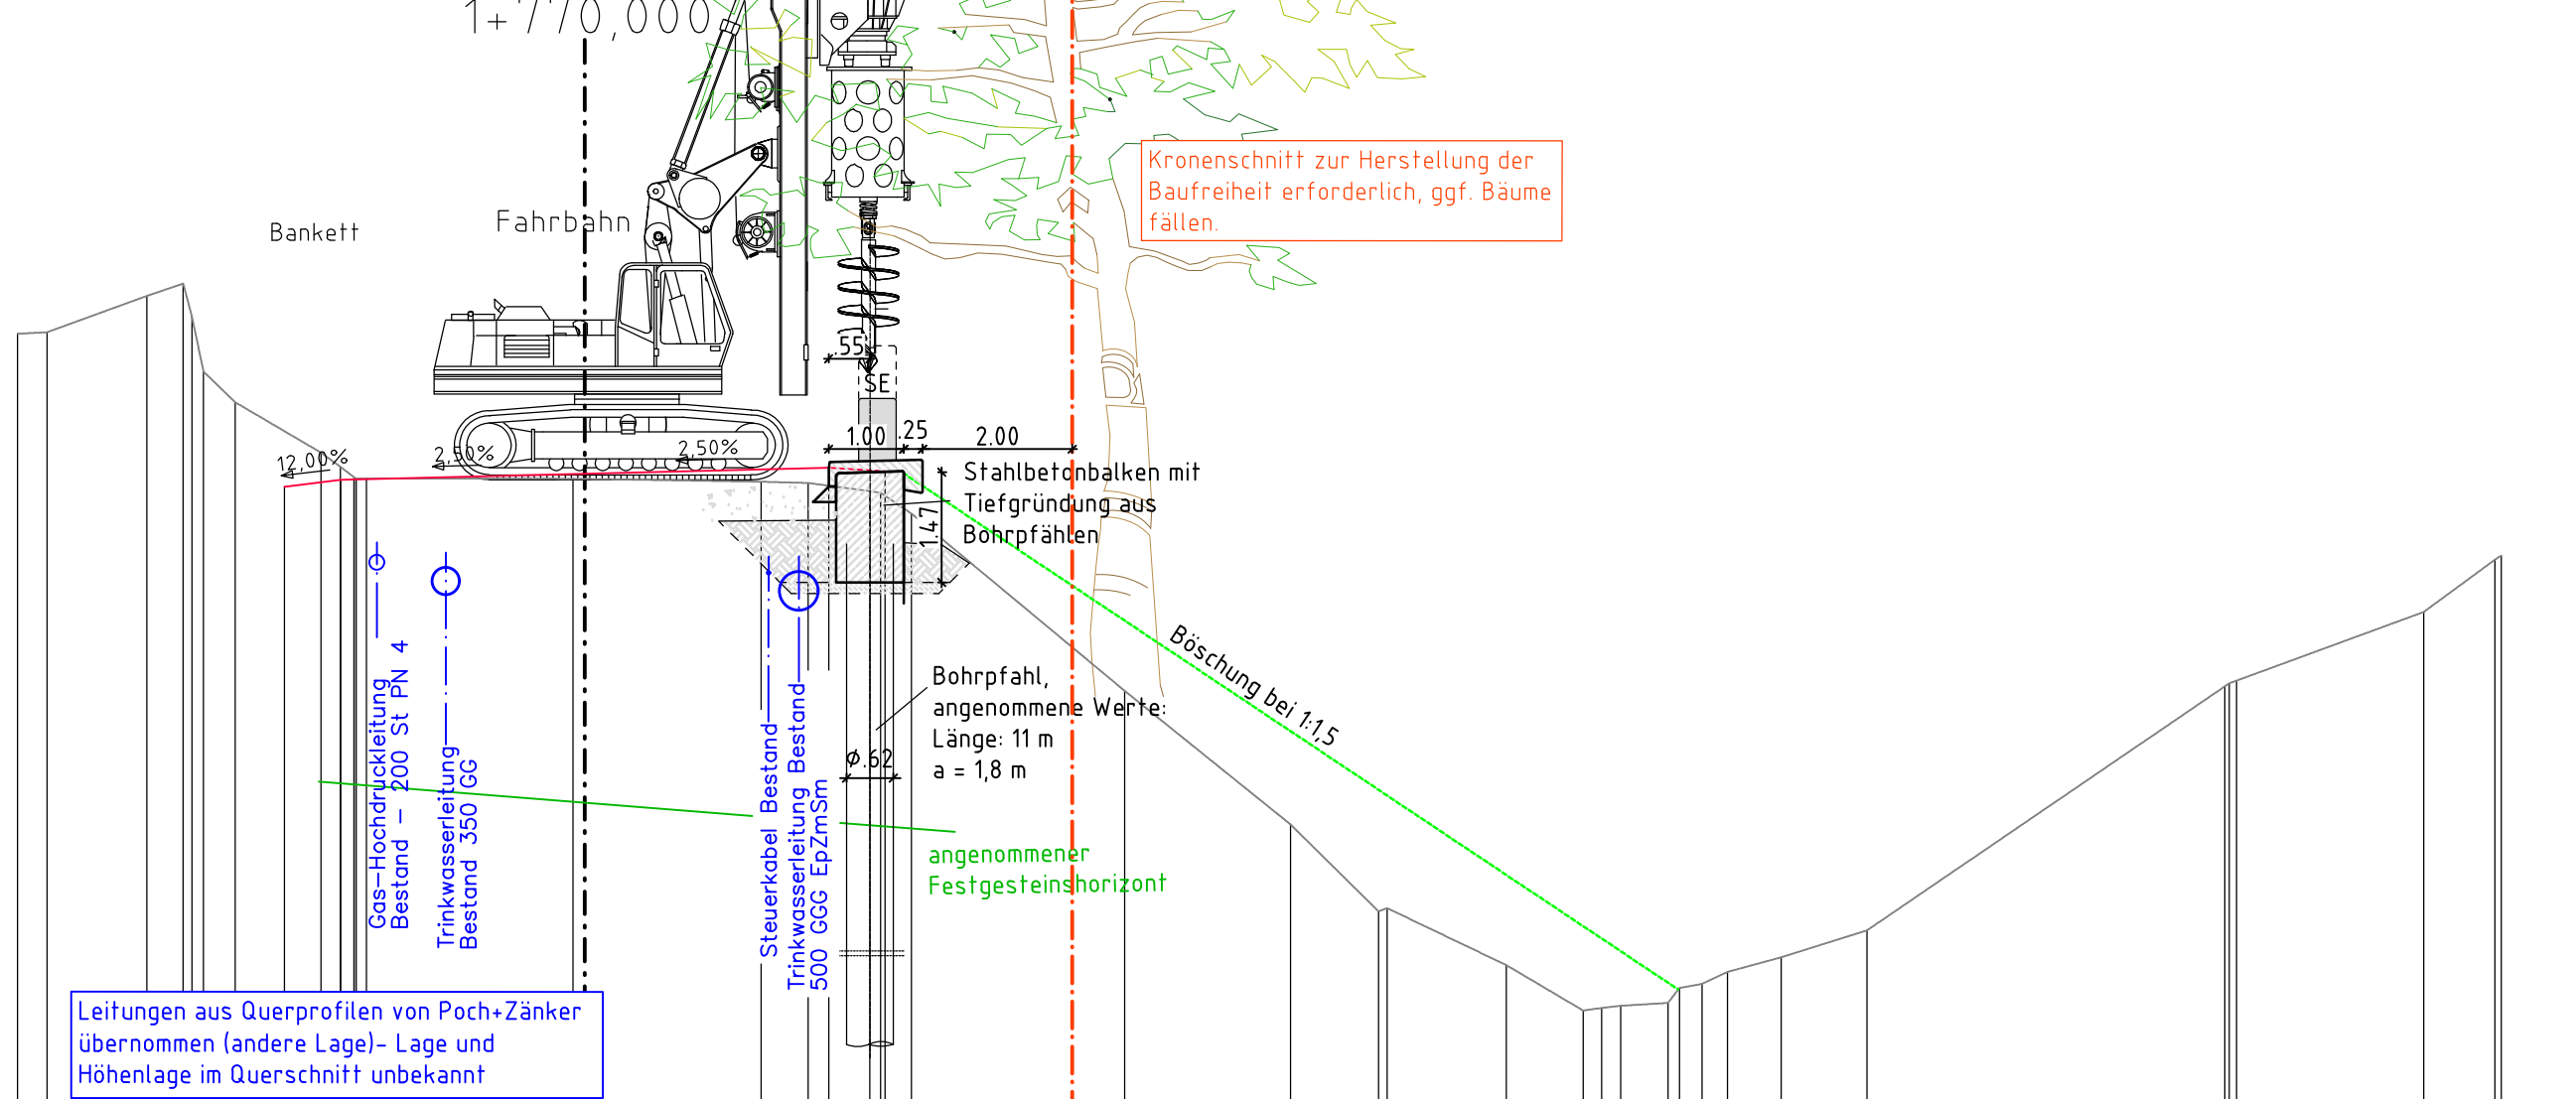[illegible]


Regelquerschnitt Variante 2a

(Pfahlbock auf Stabverpresspfählen)

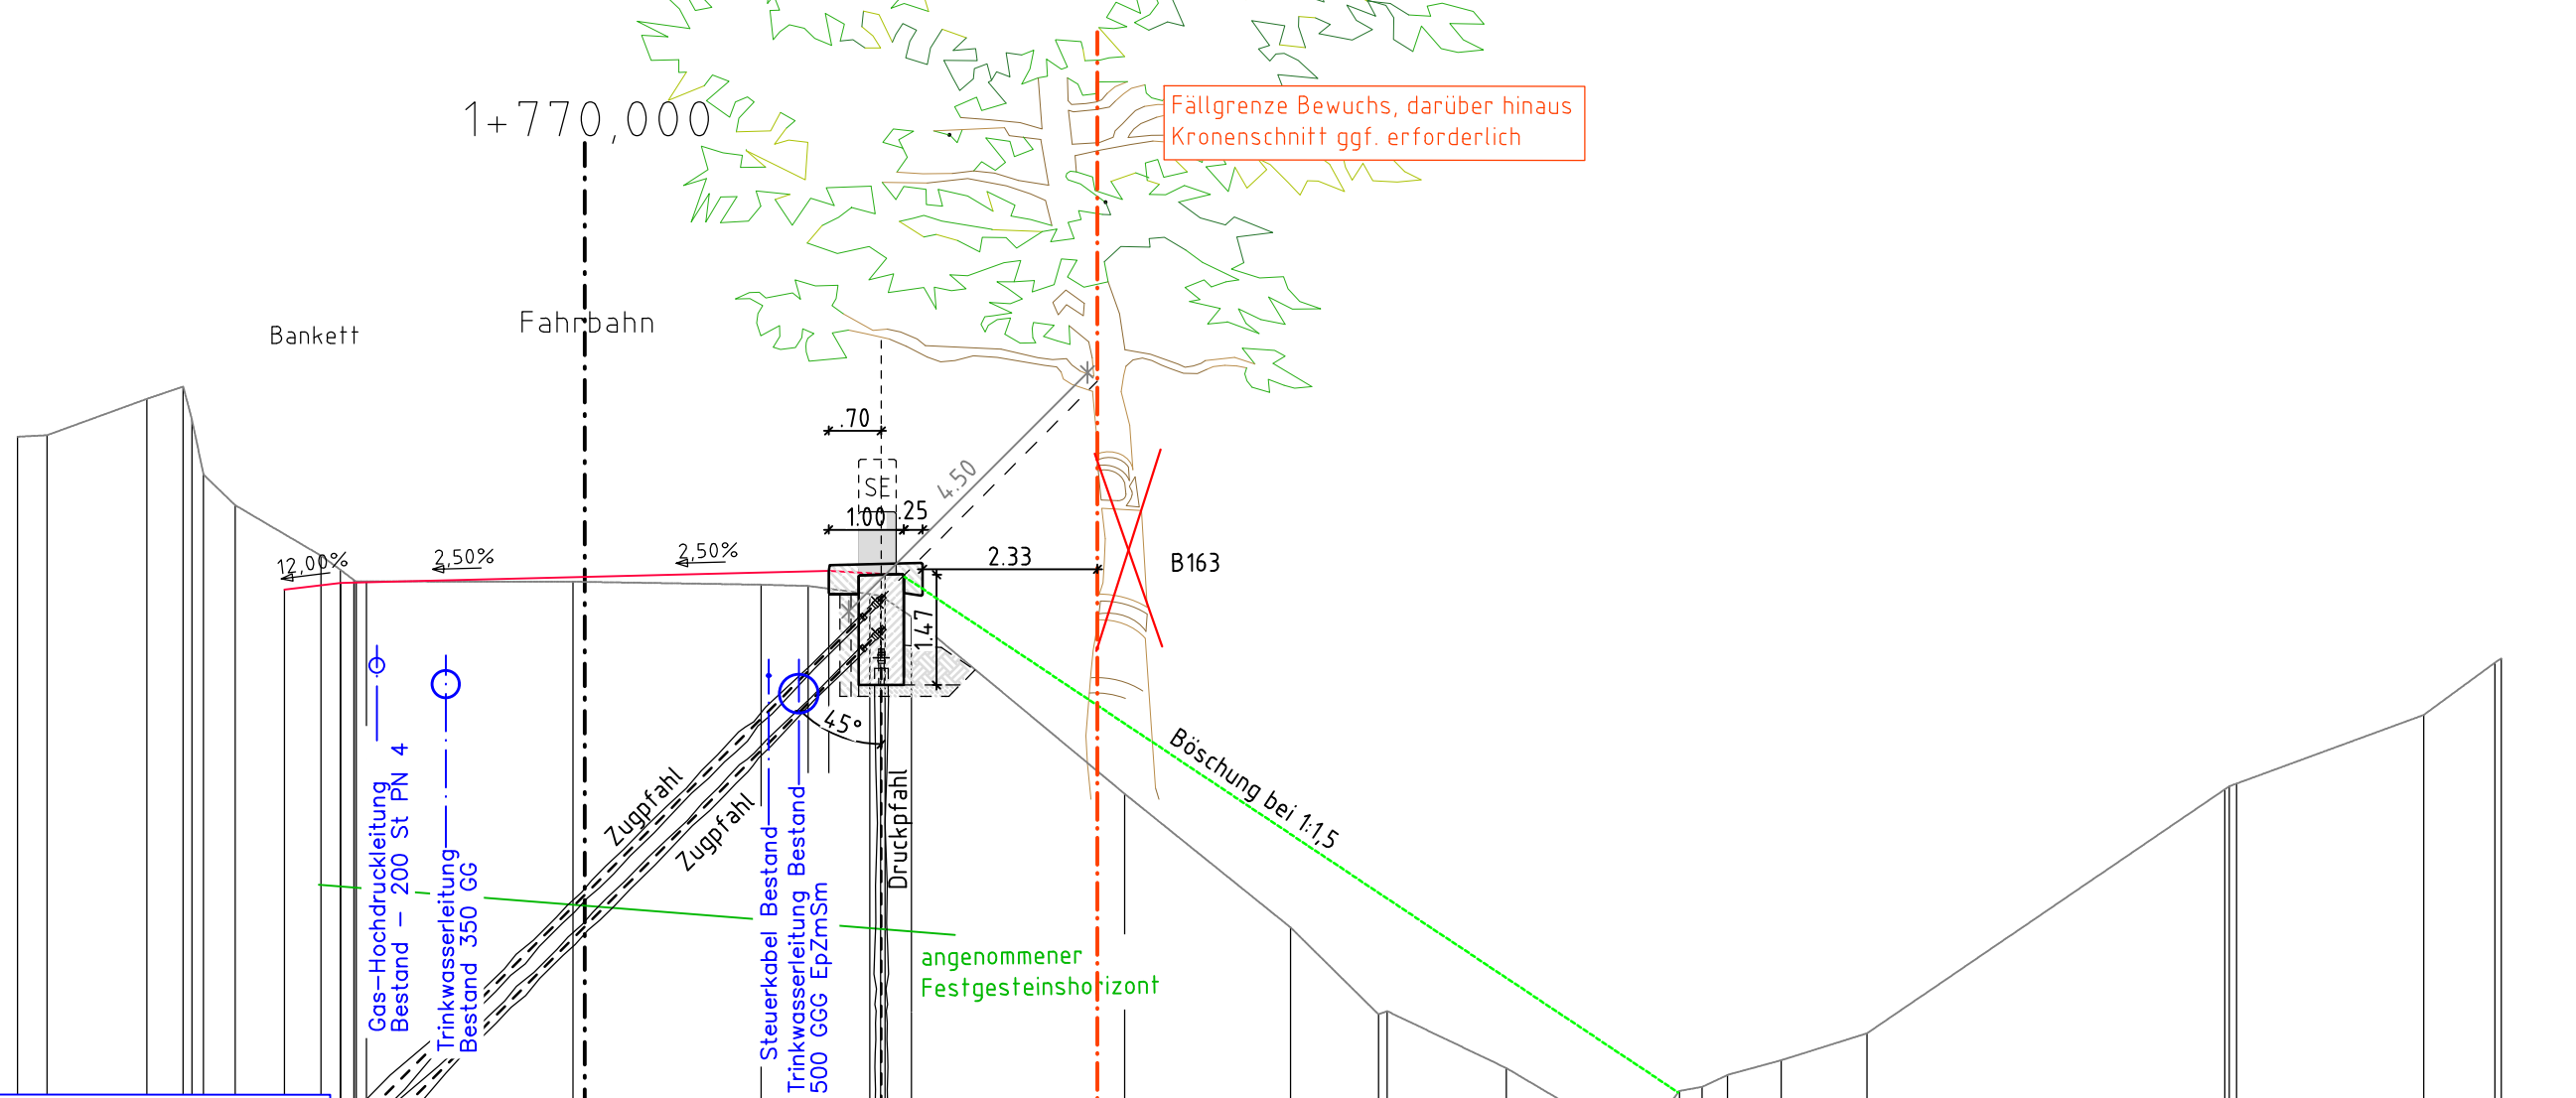[illegible]

Regelquerschnitt Variante 3a


(System bewehrte Erde)

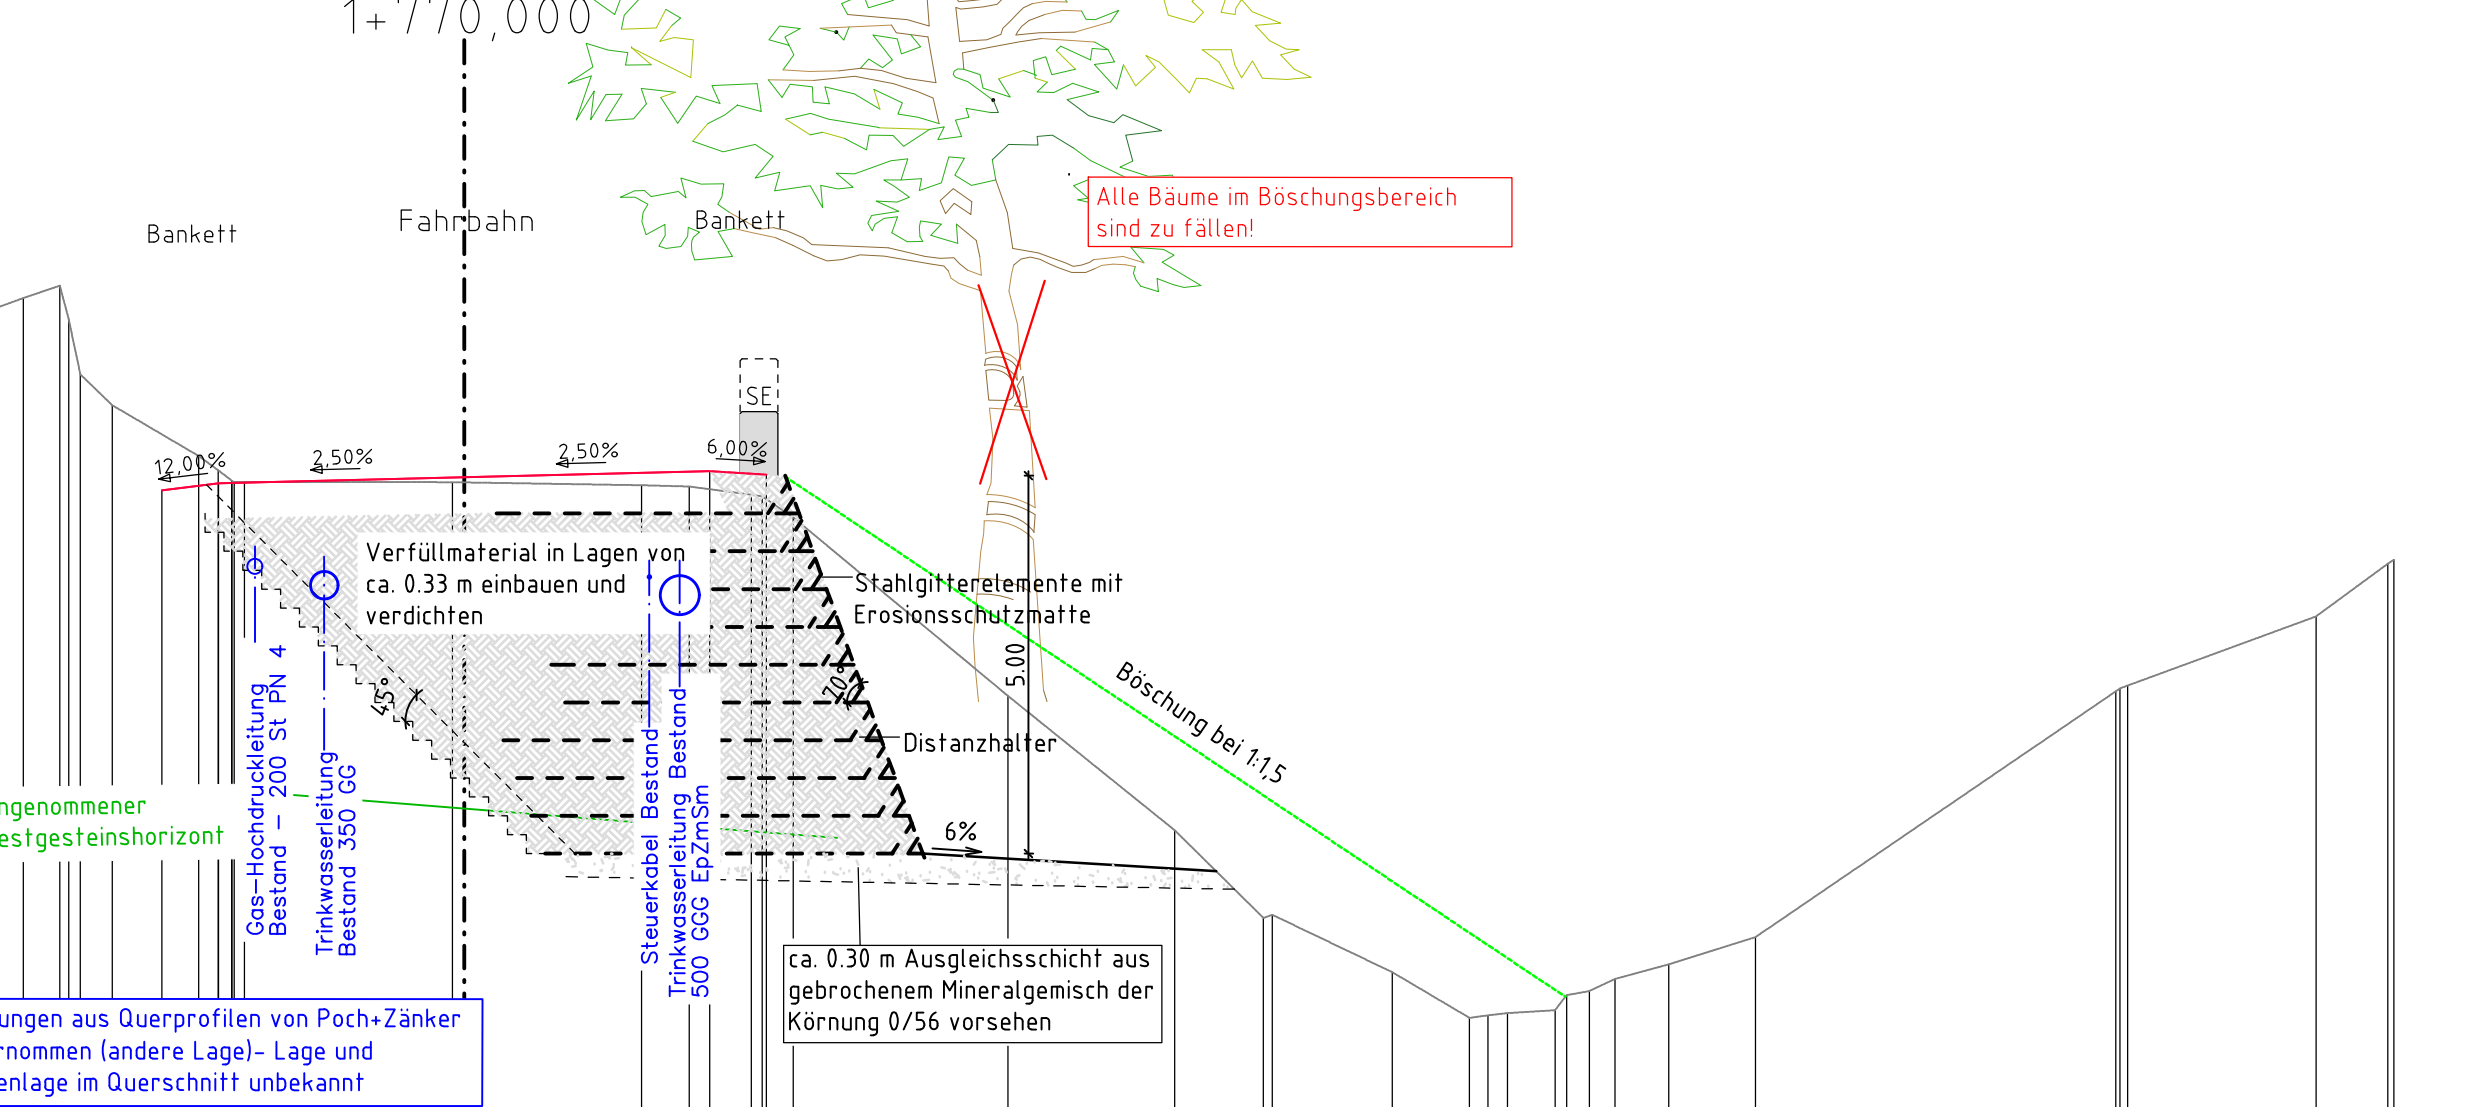

Oberfläche Bestand	7.514 13.065 7.163 13.085 5.831 13.770 5.348 13.934 5.071 14.069 4.866 14.165 4.696 14.255 4.549 14.339 4.424 14.417 4.311 14.489 4.209 14.556 4.118 14.618 4.038 14.675 3.968 14.728 3.908 14.776 3.858 14.820 3.817 14.860 3.784 14.896 3.758 14.929 3.739 15.000 3.726 15.067 3.719 15.130 3.717 15.188 3.720 15.242 3.727 15.292 3.739 15.338 3.756 15.380 3.778 15.418 3.804 15.452 3.834 15.482 3.868 15.508 3.906 15.530 3.948 15.548 3.994 15.562 4.044 15.572 4.098 15.578 4.156 15.580 4.218 15.578 4.284 15.572 4.354 15.562 4.428 15.548 4.506 15.530 4.588 15.508 4.674 15.482 4.764 15.452 4.858 15.418 4.956 15.380 5.058 15.338 5.164 15.292 5.274 15.242 5.388 15.188 5.506 15.130 5.628 15.067 5.754 15.000 5.884 14.929 6.018 14.860 6.156 14.796 6.298 14.728 6.444 14.675 6.594 14.618 6.748 14.556 6.906 14.489 7.068 14.417 7.234 14.339 7.404 14.255 7.578 14.165 7.756 14.069 7.938 13.934 8.124 13.770 8.314 13.505 8.508 13.163 8.706 12.745 8.908 12.251 9.114 11.691 9.324 11.065 9.538 10.385 9.756 9.651 9.978 8.864 10.204 8.022 10.434 7.135 10.668 6.201 10.906 5.229 11.148 4.219 11.394 3.181 11.644 2.106 11.898 999 12.156 0 12.418 -999 12.684 -2.106 12.954 -3.181 13.228 -4.219 13.506 -5.229 13.788 -6.201 14.074 -7.135 14.364 -8.022 14.658 -8.864 14.956 -9.651 15.258 -10.385 15.564 -11.065 15.874 -11.691 16.188 -12.251 16.506 -12.745 16.828 -13.163 17.154 -13.505 17.484 -13.770 17.818 -13.934 18.156 -14.069 18.498 -14.165 18.844 -14.255 19.194 -14.339 19.548 -14.417 19.906 -14.489 20.268 -14.556 20.634 -14.618 21.004 -14.675 21.378 -14.728 21.756 -14.776 22.138 -14.820 22.524 -14.860 22.914 -14.896 23.308 -14.929 23.706 -14.960 24.108 -15.000 24.514 -15.067 24.924 -15.130 25.338 -15.188 25.756 -15.242 26.178 -15.292 26.604 -15.338 27.034 -15.380 27.468 -15.418 27.906 -15.452 28.348 -15.482 28.794 -15.508 29.244 -15.530 29.698 -15.548 30.156 -15.562 30.618 -15.572 31.084 -15.578 31.554 -15.580 32.028 -15.578 32.506 -15.572 32.988 -15.562 33.474 -15.548 33.964 -15.530 34.458 -15.508 34.956 -15.482 35.458 -15.452 35.964 -15.418 36.474 -15.380 36.988 -15.338 37.506 -15.292 38.028 -15.242 38.554 -15.188 39.084 -15.130 39.618 -15.067 40.156 -15.000 40.698 -14.929 41.244 -14.860 41.794 -14.796 42.348 -14.728 42.906 -14.675 43.468 -14.618 44.034 -14.556 44.604 -14.489 45.178 -14.417 45.756 -14.339 46.338 -14.255 46.924 -14.165 47.514 -14.069 48.108 -13.934 48.706 -13.770 49.308 -13.505 49.914 -13.163 50.524 -12.745 51.138 -12.251 51.756 -11.691 52.378 -11.065 52.994 -10.385 53.614 -9.651 54.238 -8.864 54.866 -8.022 55.498 -7.135 56.134 -6.201 56.774 -5.229 57.418 -4.219 58.066 -3.181 58.718 -2.106 59.374 -999 60.034 999 60.698 2.106 61.366 3.181 62.038 4.219 62.714 5.229 63.394 6.201 64.078 7.135 64.766 8.022 65.458 8.864 66.154 9.651 66.854 10.385 67.558 11.065 68.266 11.691 68.978 12.251 69.694 12.745 70.414 13.163 71.138 13.505 71.866 13.770 72.598 13.934 73.334 14.069 74.074 14.165 74.818 14.255 75.566 14.339 76.318 14.417 77.074 14.489 77.834 14.556 78.598 14.618 79.366 14.675 80.138 14.728 80.914 14.776 81.694 14.820 82.478 14.860 83.266 14.896 84.058 14.929 84.854 14.960 85.654 15.000 86.458 15.067 87.266 15.130 88.078 15.188 88.894 15.242 89.714 15.292 90.538 15.338 91.366 15.380 92.198 15.418 93.034 15.452 93.874 15.482 94.718 15.508 95.566 15.530 96.418 15.548 97.274 15.562 98.134 15.572 99.000 15.578 99.874 15.580 100.756 15.578 101.646 15.572 102.544 15.562 103.450 15.548 104.364 15.530 105.286 15.508 106.216 15.482 107.154 15.452 108.100 15.418 109.054 15.380 110.016 15.338 110.986 15.292 111.964 15.242 112.950 15.188 113.944 15.130 114.946 15.067 115.956 15.000 116.974 14.929 117.998 14.860
---------------------------------	---

Regelquerschnitt Variante 4a

(Winkelstützwand)

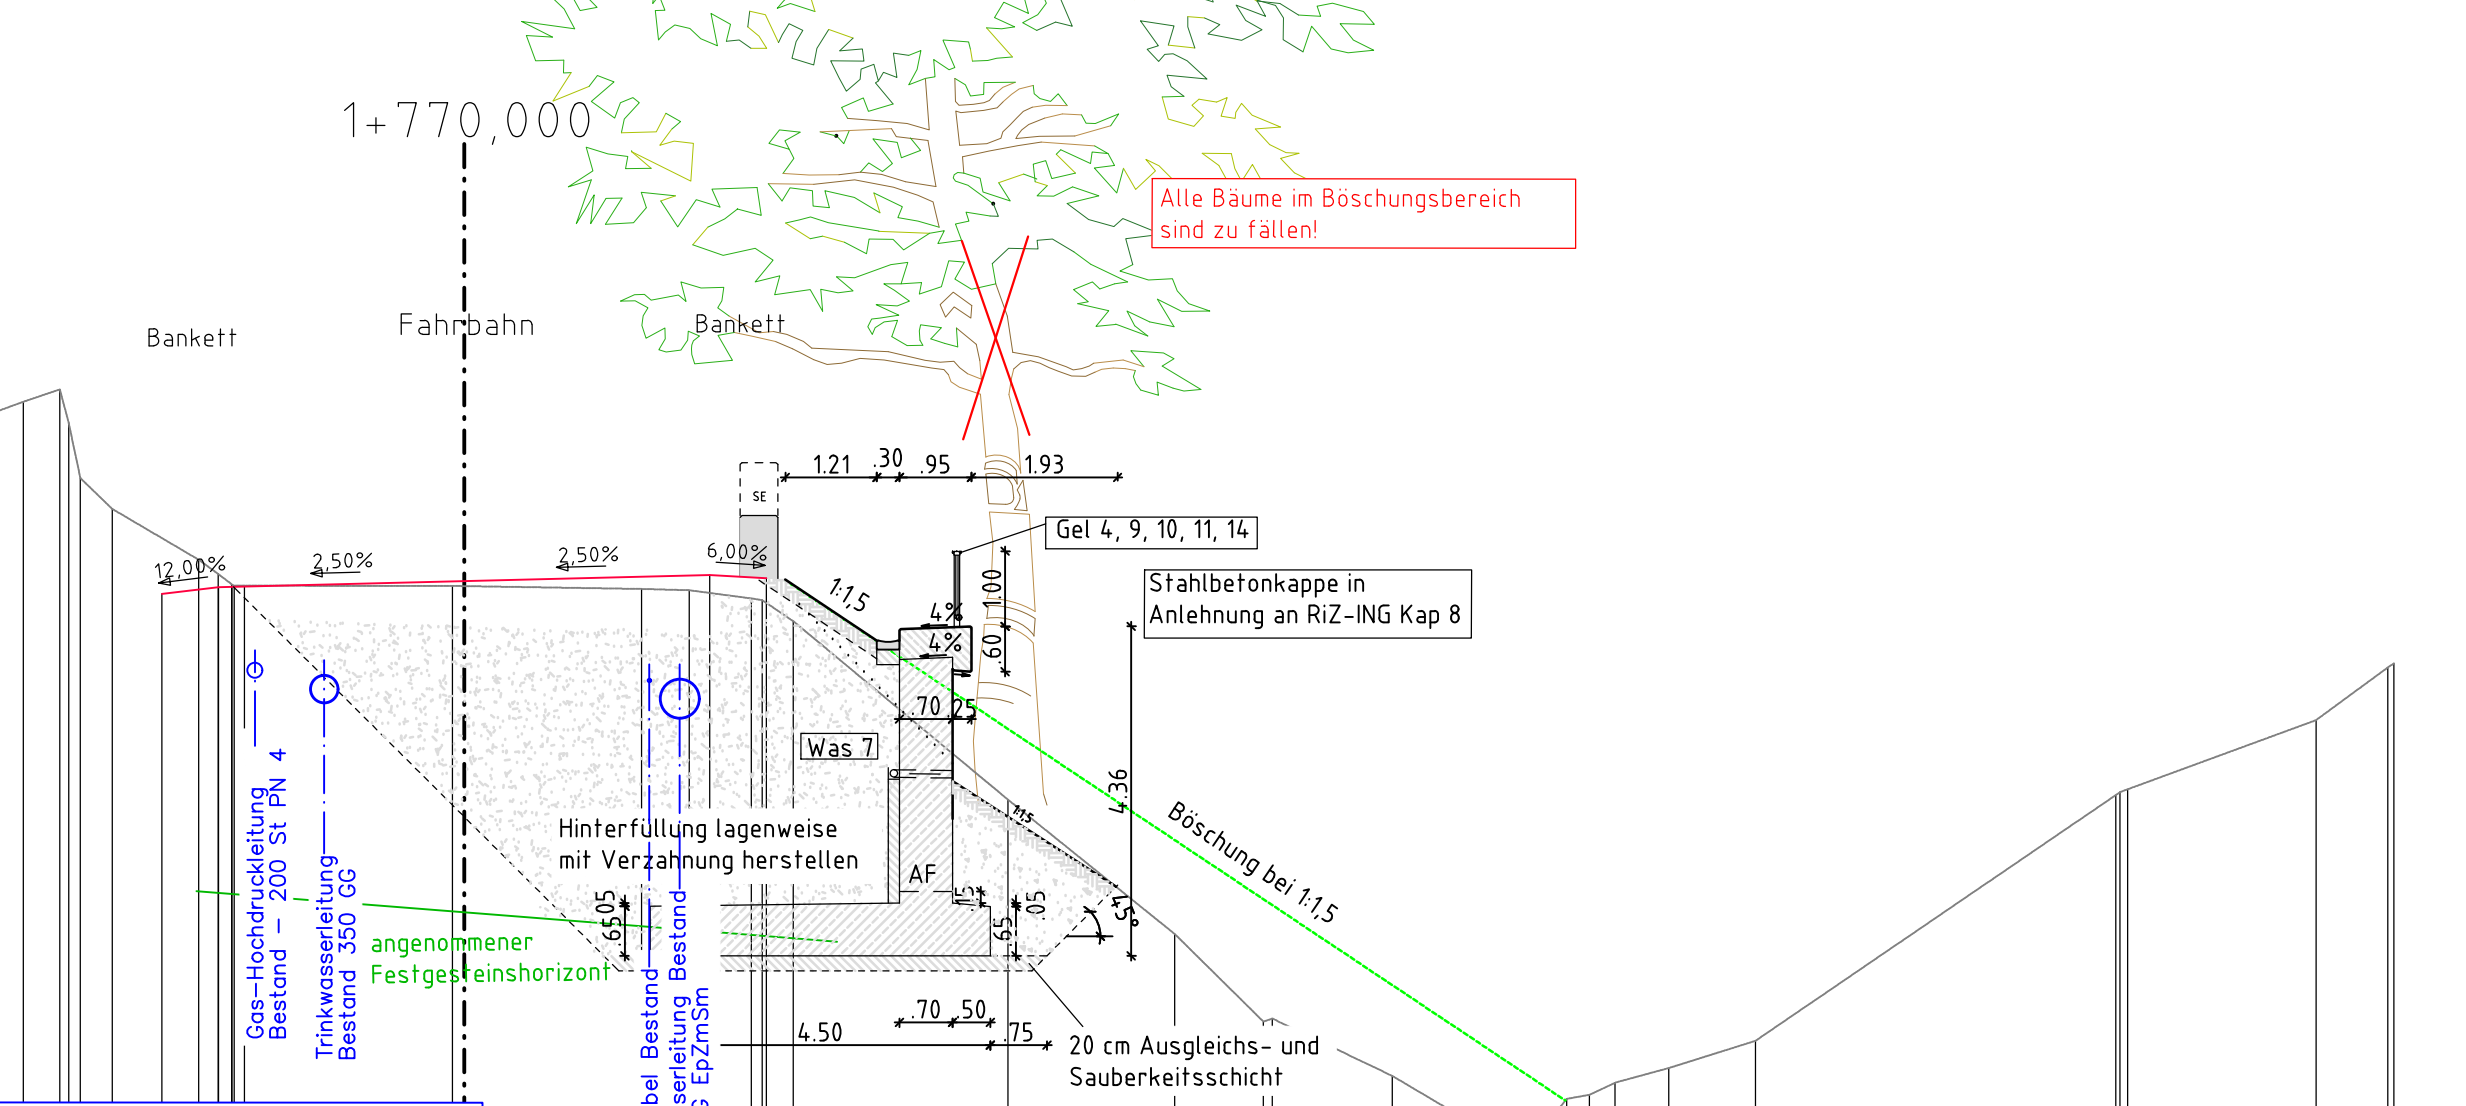
[illegible]

Vorplanung

Entwurfsbearbeitung:  Ingenieurbüro Probst Blumenstraße 70, Haus 3 99092 Erfurt Tel. 0361/2876932 Fax 0361/2876933		Koordinator:  Planungsbüro Poch + Zanker GmbH Nonnenrain 3 99096 Erfurt		Projekt-Nr. AN: 144/23																												
Geändert		<table><tr><td></td><td>Datum</td><td>Zeichen</td></tr><tr><td>a</td><td></td><td></td></tr><tr><td>b</td><td></td><td></td></tr><tr><td>c</td><td></td><td></td></tr><tr><td>d</td><td></td><td></td></tr></table>			Datum	Zeichen	a			b			c			d			<table><tr><td>Bearb.:</td><td>25.06.24</td><td>Krause</td></tr><tr><td>Gez.:</td><td>25.06.24</td><td>Krause</td></tr><tr><td>Gepr.:</td><td></td><td></td></tr><tr><td>Datum</td><td>Gez.</td><td>Geprüft</td></tr></table>		Bearb.:	25.06.24	Krause	Gez.:	25.06.24	Krause	Gepr.:			Datum	Gez.	Geprüft
	Datum	Zeichen																														
a																																
b																																
c																																
d																																
Bearb.:	25.06.24	Krause																														
Gez.:	25.06.24	Krause																														
Gepr.:																																
Datum	Gez.	Geprüft																														
Auftraggeber:		Stadtverwaltung Erfurt Tiefbau- und Verkehrsamt Steinplatz 1 99085 Erfurt Tel.: 0361 655 - 0		Unterlage: 15.4.15 Blatt-Nr.: 1																												
Straßenklasse und Nr.: K 26		Streckenbezeichnung: Bischleber Straße Gemarkung: Bischleben/Hochheim		TVA-Objekt: 100132																												
Bauwerk / Baumaßnahme 100132_BIS_Am Roten Hof / Stützwand		<table><tr><td></td><td>Datum</td><td>Zeichen</td></tr><tr><td>Bearb.:</td><td></td><td></td></tr><tr><td>Gez.:</td><td></td><td></td></tr><tr><td>Gepr.:</td><td></td><td></td></tr></table> Bauwerks-Nr.:			Datum	Zeichen	Bearb.:			Gez.:			Gepr.:			Bauwerksskizze Maßstab: 1:100																
	Datum	Zeichen																														
Bearb.:																																
Gez.:																																
Gepr.:																																
Pflanzanstellung: Schnitte: ohne Geh- /Radweg		Aufgestellt:		Genehmigt:																												
Gesehen:																																


Regelquerschnitt Variante 1c

(Pfahlbock auf Bohrpfählen)

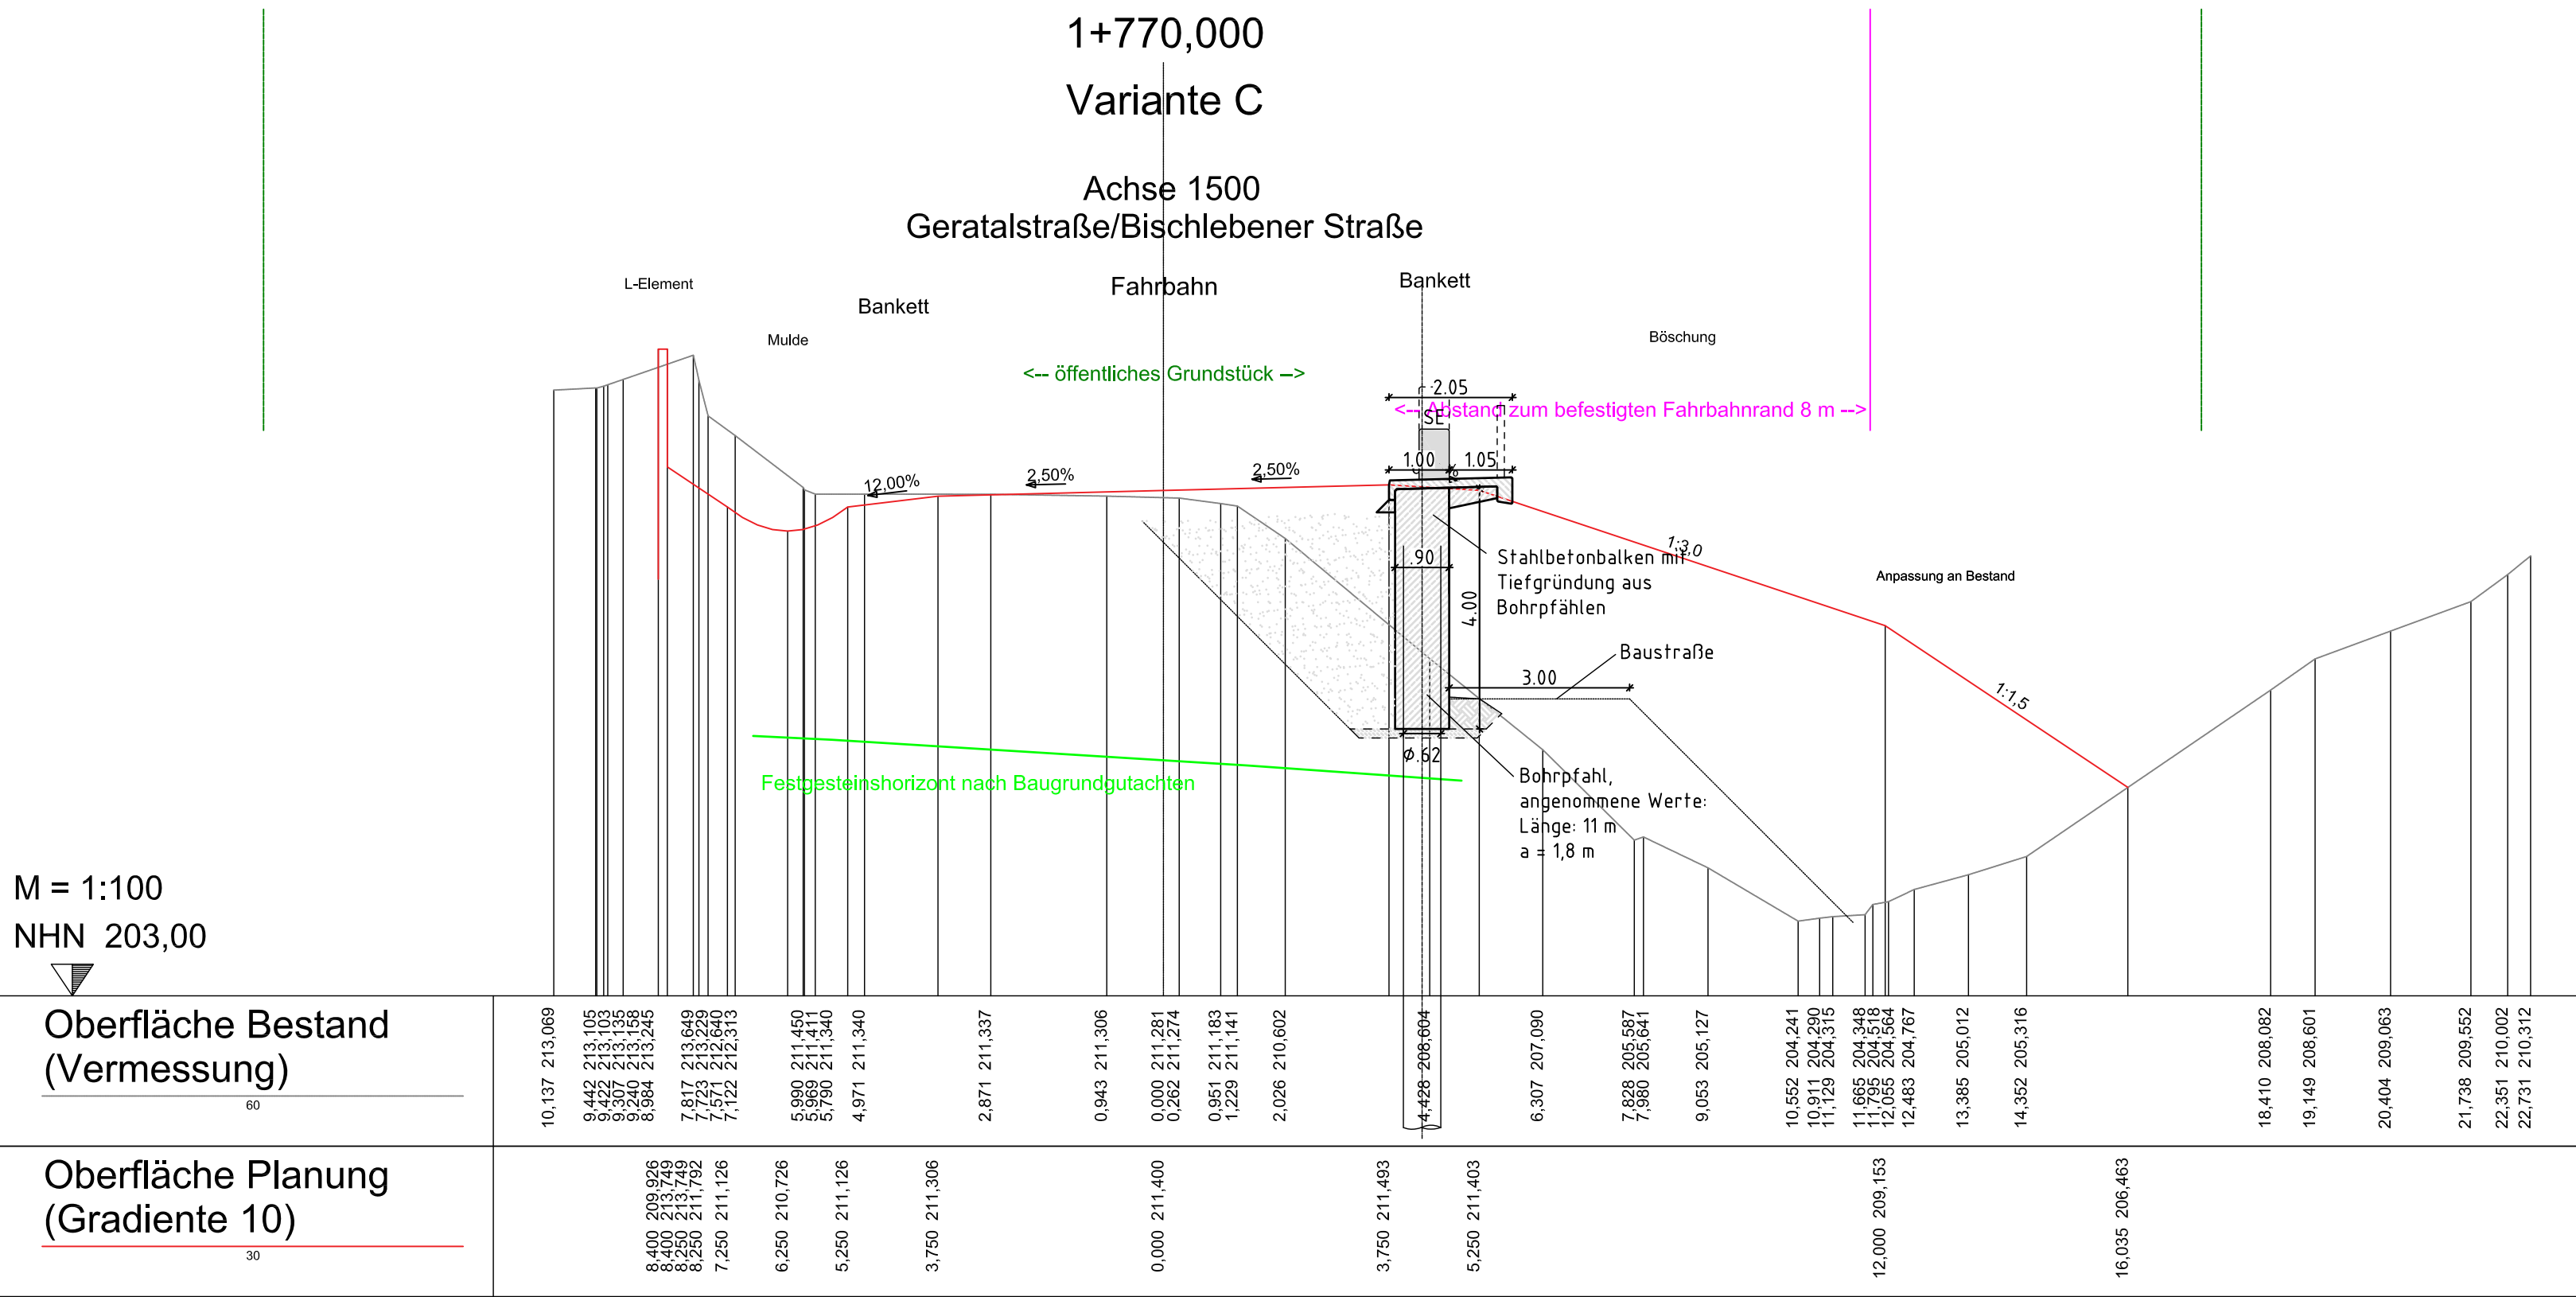


Regelquerschnitt Variante 2c

(System bewehrte Erde)

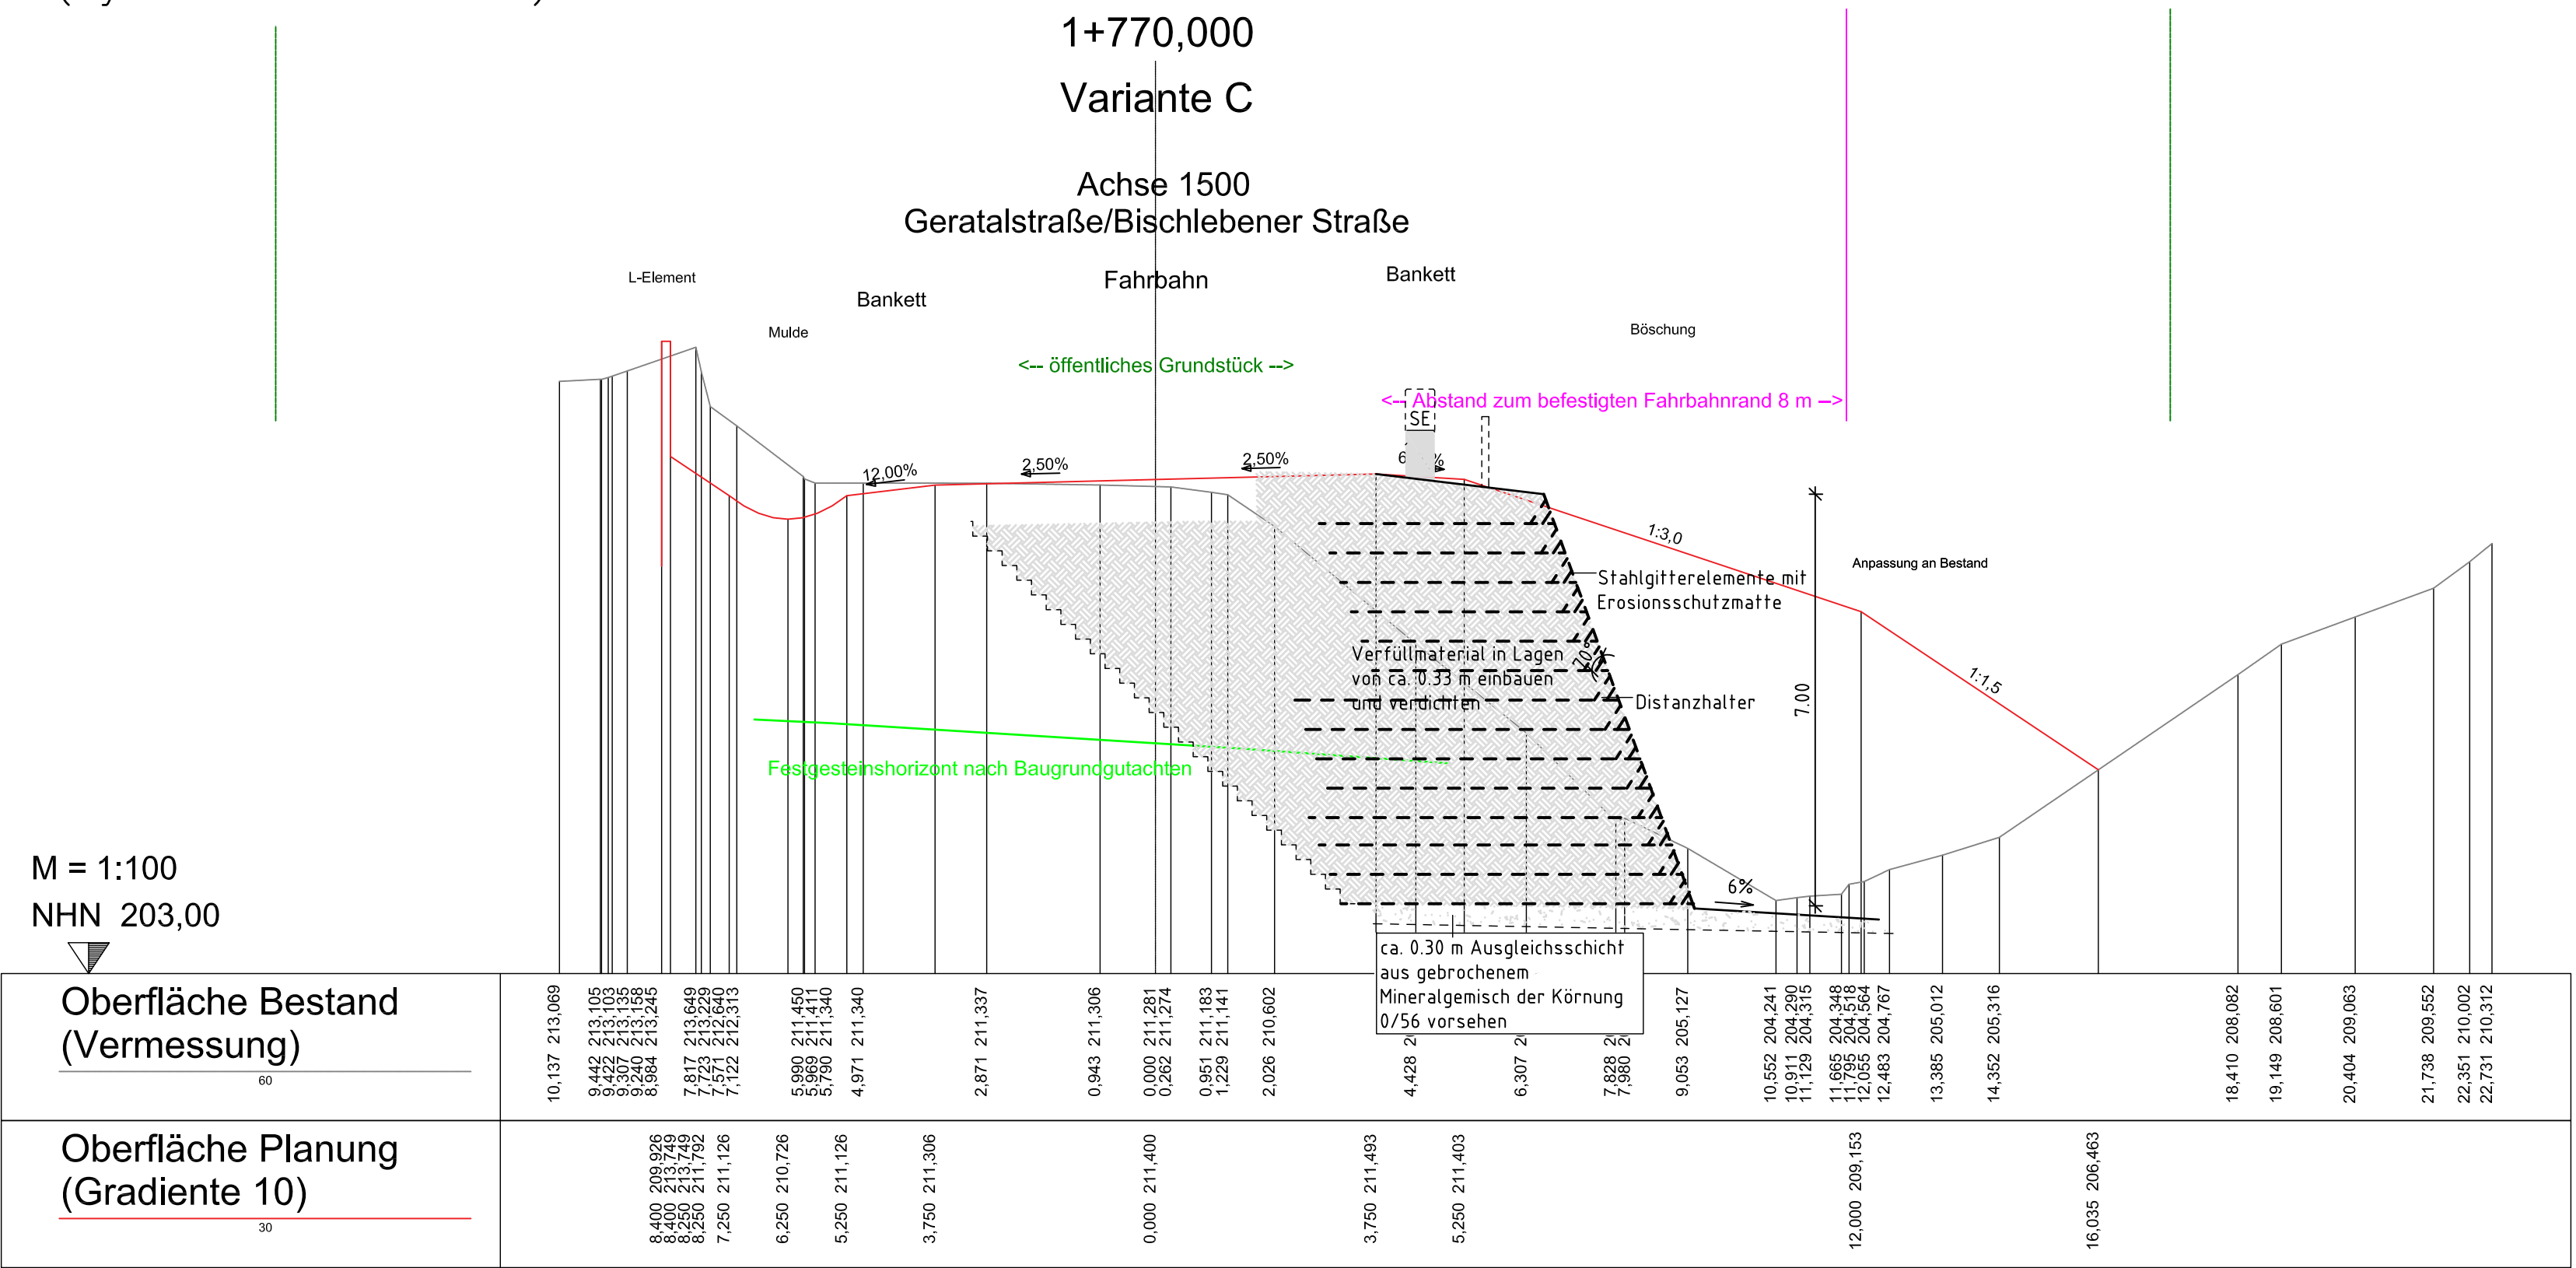


Regelquerschnitt Variante 3c

(Winkelstützwand)

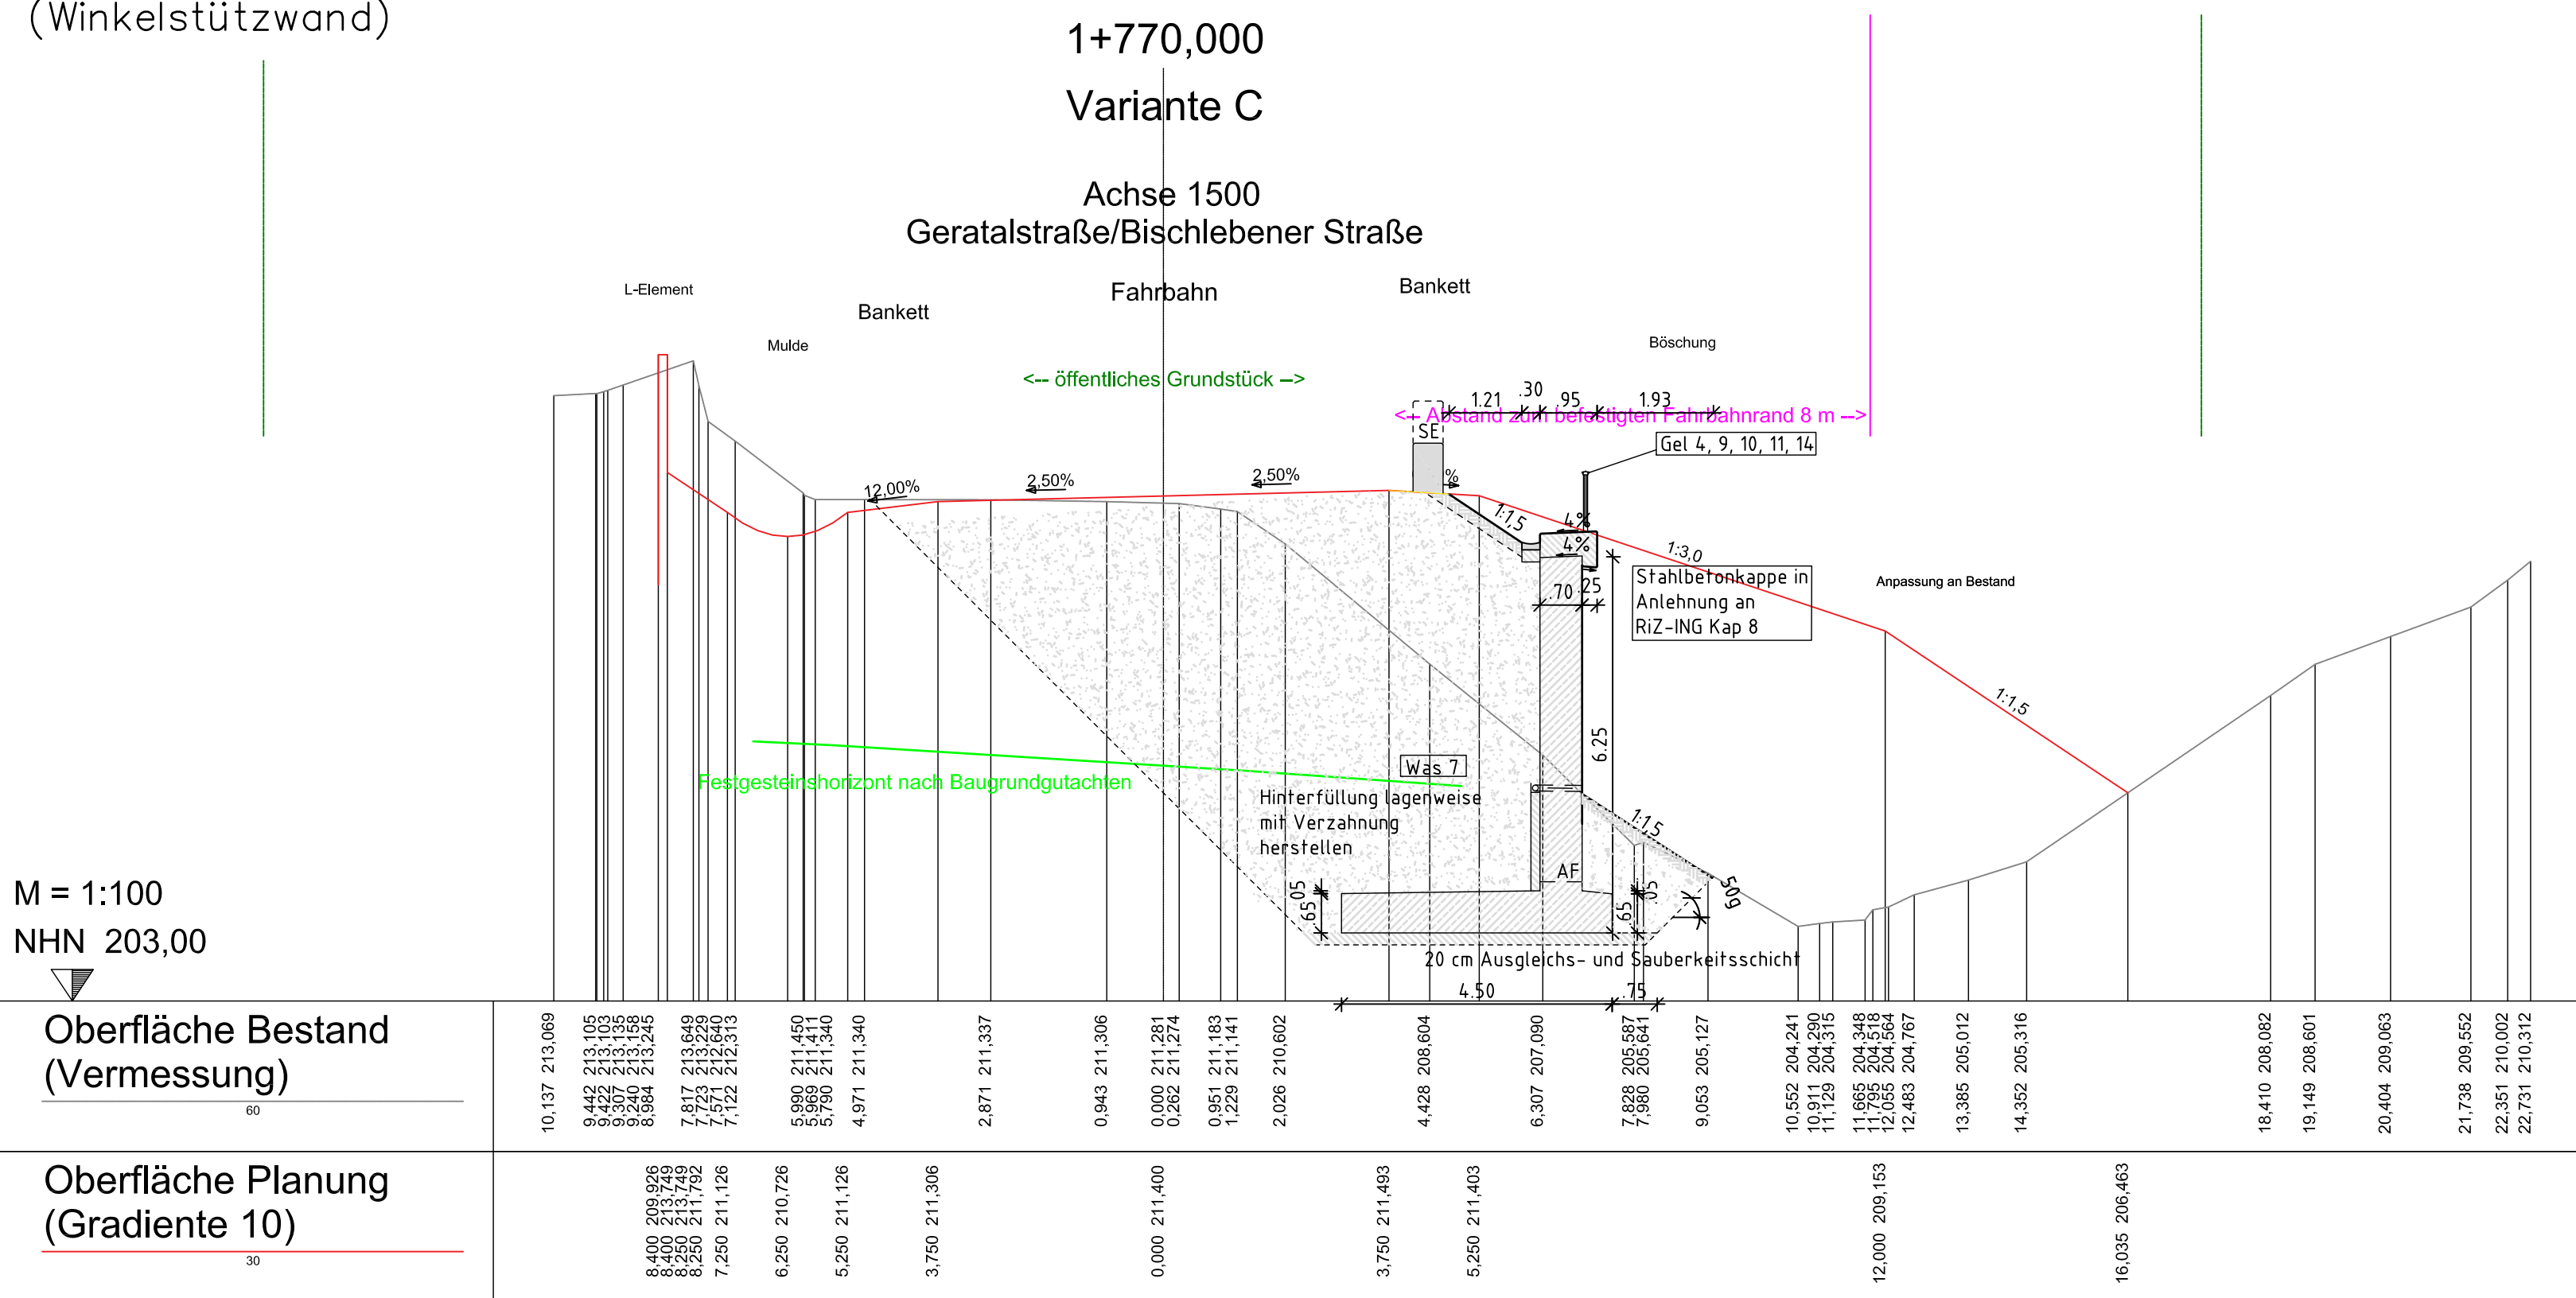

Regelquerschnitt Variante 4c

(Schwergewichtswand)

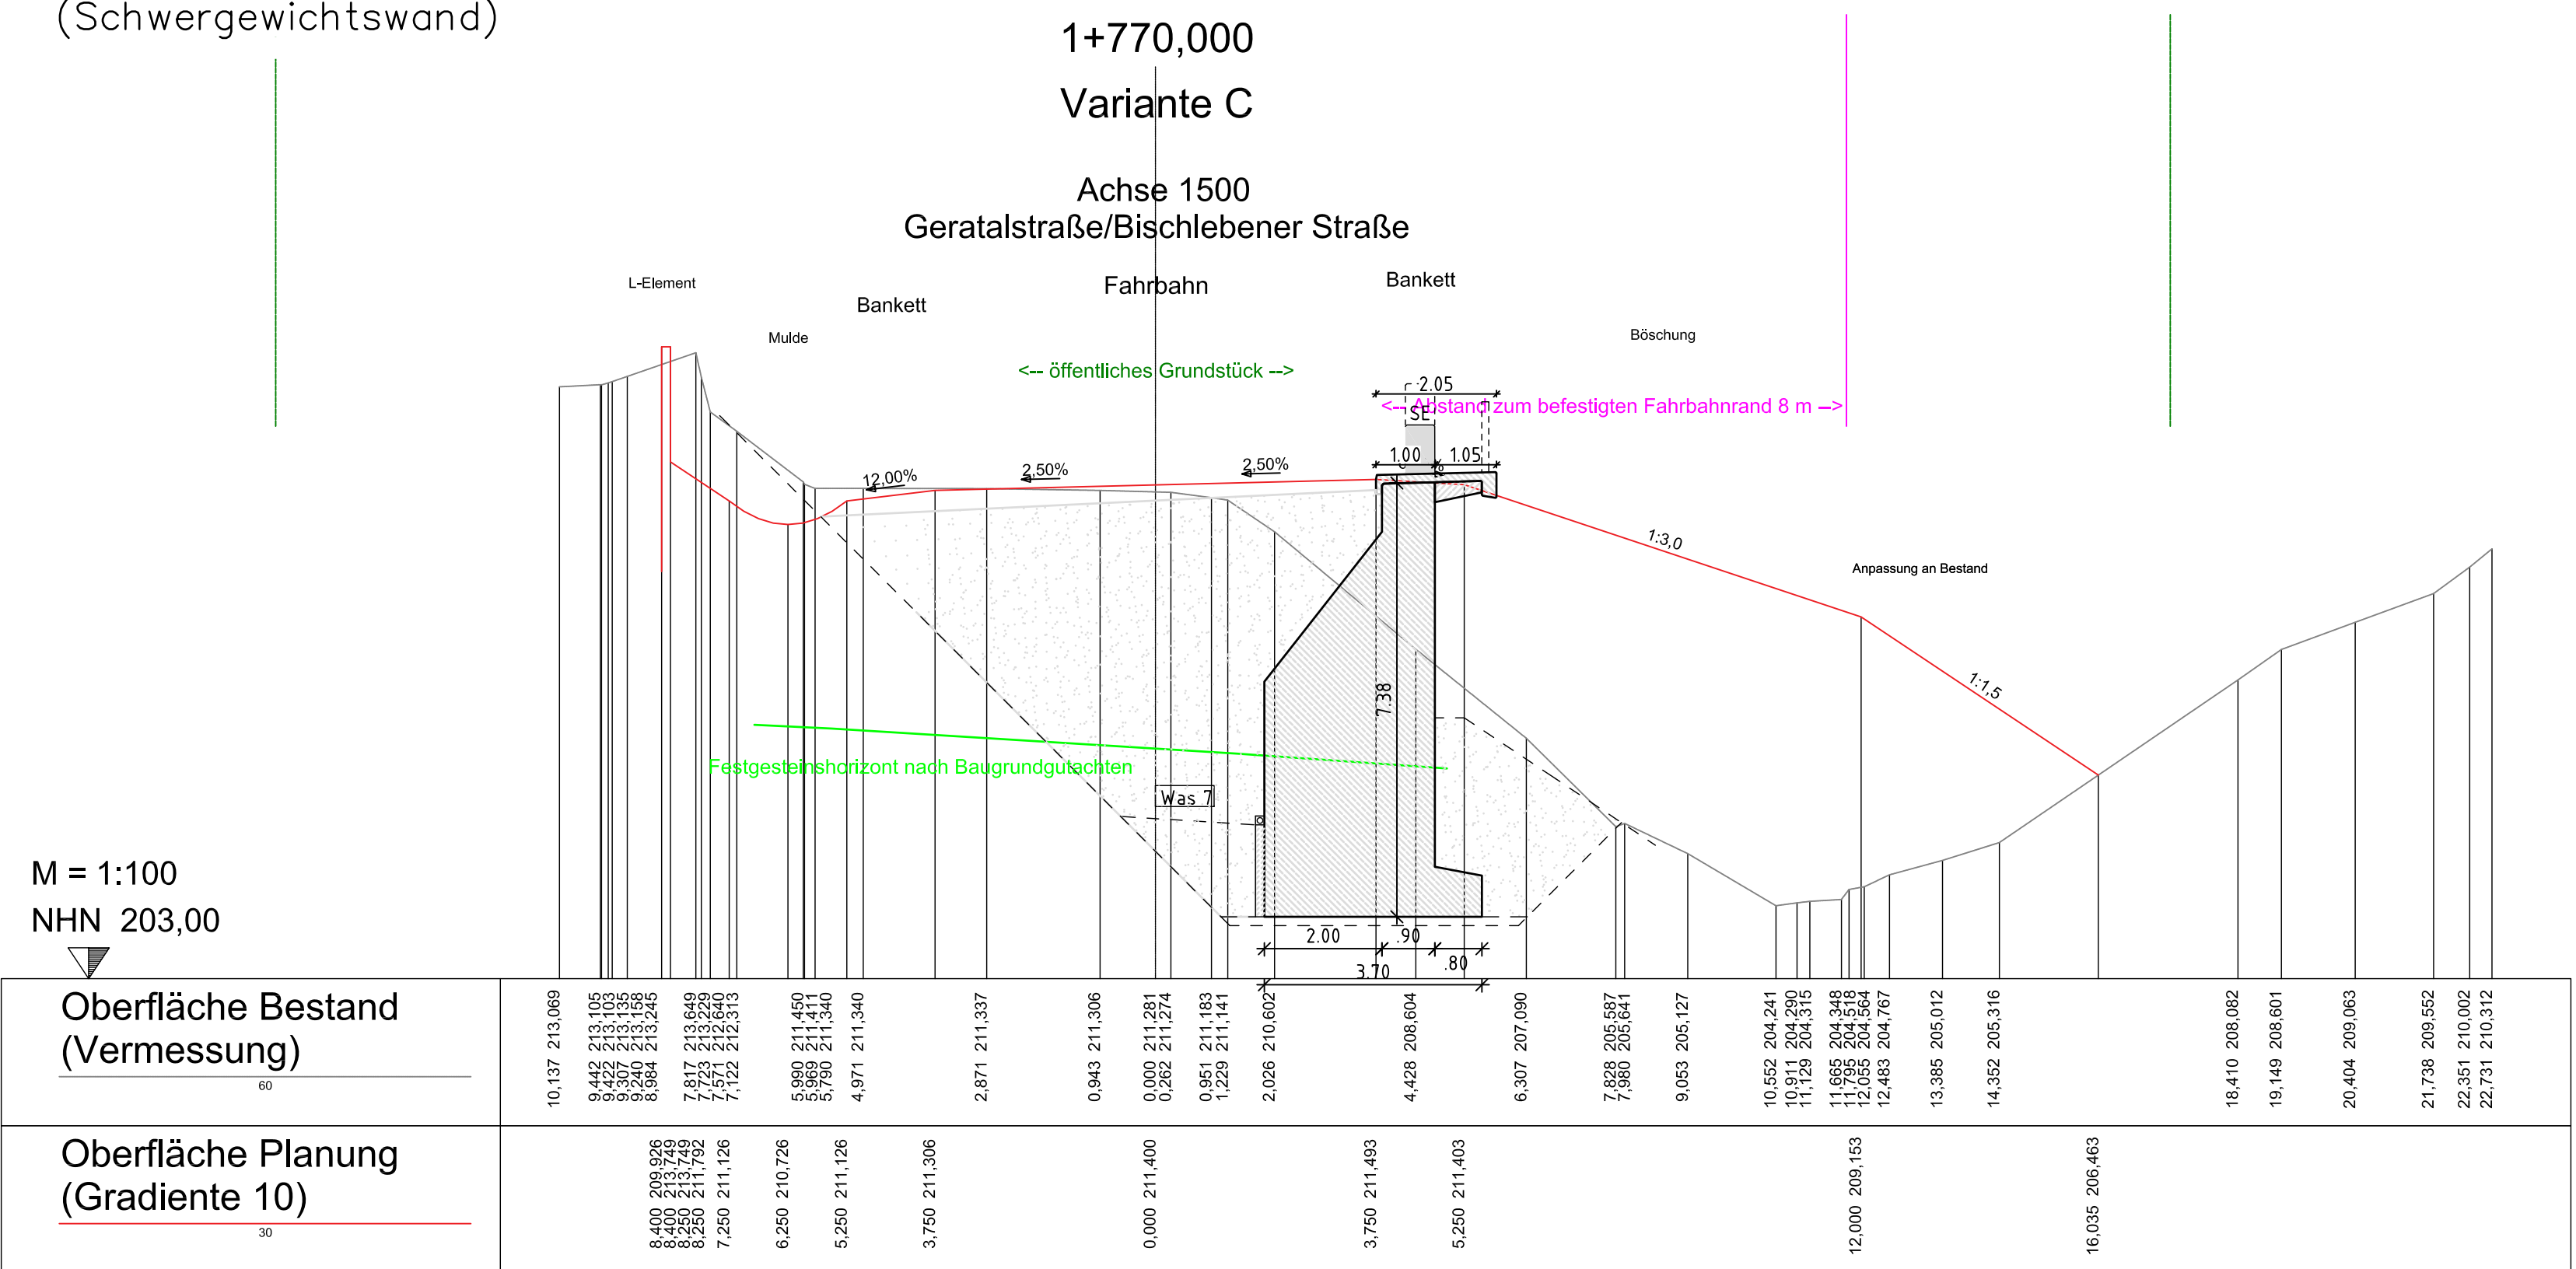

Anlage 8 DS 2938/25

Straßenplanung: Planungsbüro Poch+Zänker
Stand: 05/2025

Vermessung: öffentl. bestellter Vermessungsingenieur
Stephan Fleischer, Erfurt

Lagebezug: ETRS 89 / Zone 32

Höhenbezug: NNH

Vorplanung


Planungs/drov:		Datum	Zeichen
 Ingenieurbüro Probst Blumenstraße 70, Haus 3 99092 Erfurt Tel. 0361/21878312 Fax 0361/21876933	bearbeitet:	05/2025	Krause
	gezeichnet:	05/2025	Krause
	geprüft:		

Planungsbüro:  Planungsbüro Poch & Zänker GmbH Nonnenrain 3 99096 Erfurt		Datum	Zeichen
	bearbeitet:		
	gezeichnet:		
	geprüft:		


Nr.	Art der Änderung	Datum	Zeichen

Auftraggeber:  Erfurt LANDESHAUPTSTADT THÜRINGEN Stadtverwaltung		Unterlage: 15.4.5 Lagplan	
Telefon- und Verkehrsmittel Stützpunkt 1 99085 Erfurt		Blatt-Nr.:	
Maßstabsbezeichnung: 100132_BIS_Am Roten Hof / Bischleber Straße - Stützband		Unterlagenbezeichnung: Querschnitte Straßenvariante C	
TVA-Objekt-Nr.: 100132		Maßstab: 1:100	
aufgestellt und geprüft: Erfurt, den		bestältigt: Erfurt, den	
Telefon- und Verkehrsmittel Abteilung Bau		prüfende Stelle / Fachabteilung / Fachamt	


Längsschnitt A-A: 10 cm Freibord
M: 1:100

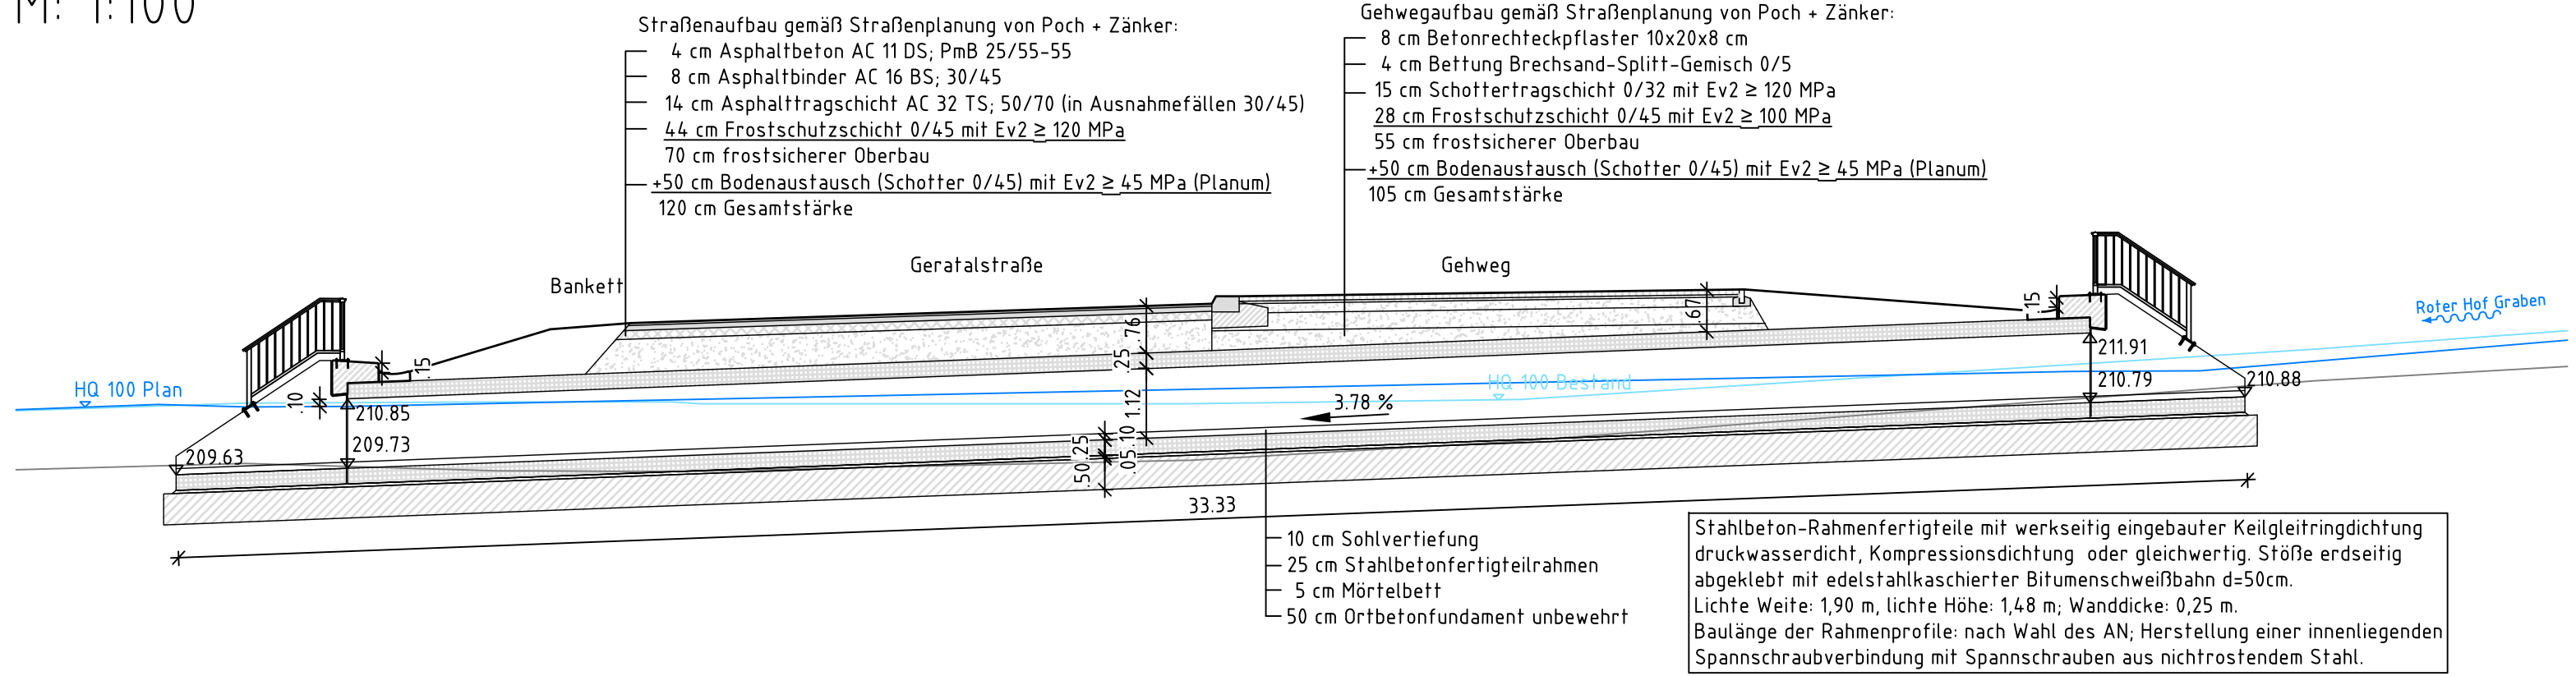


Längsschnitt A-A: 50 cm Freibord
M: 1:100

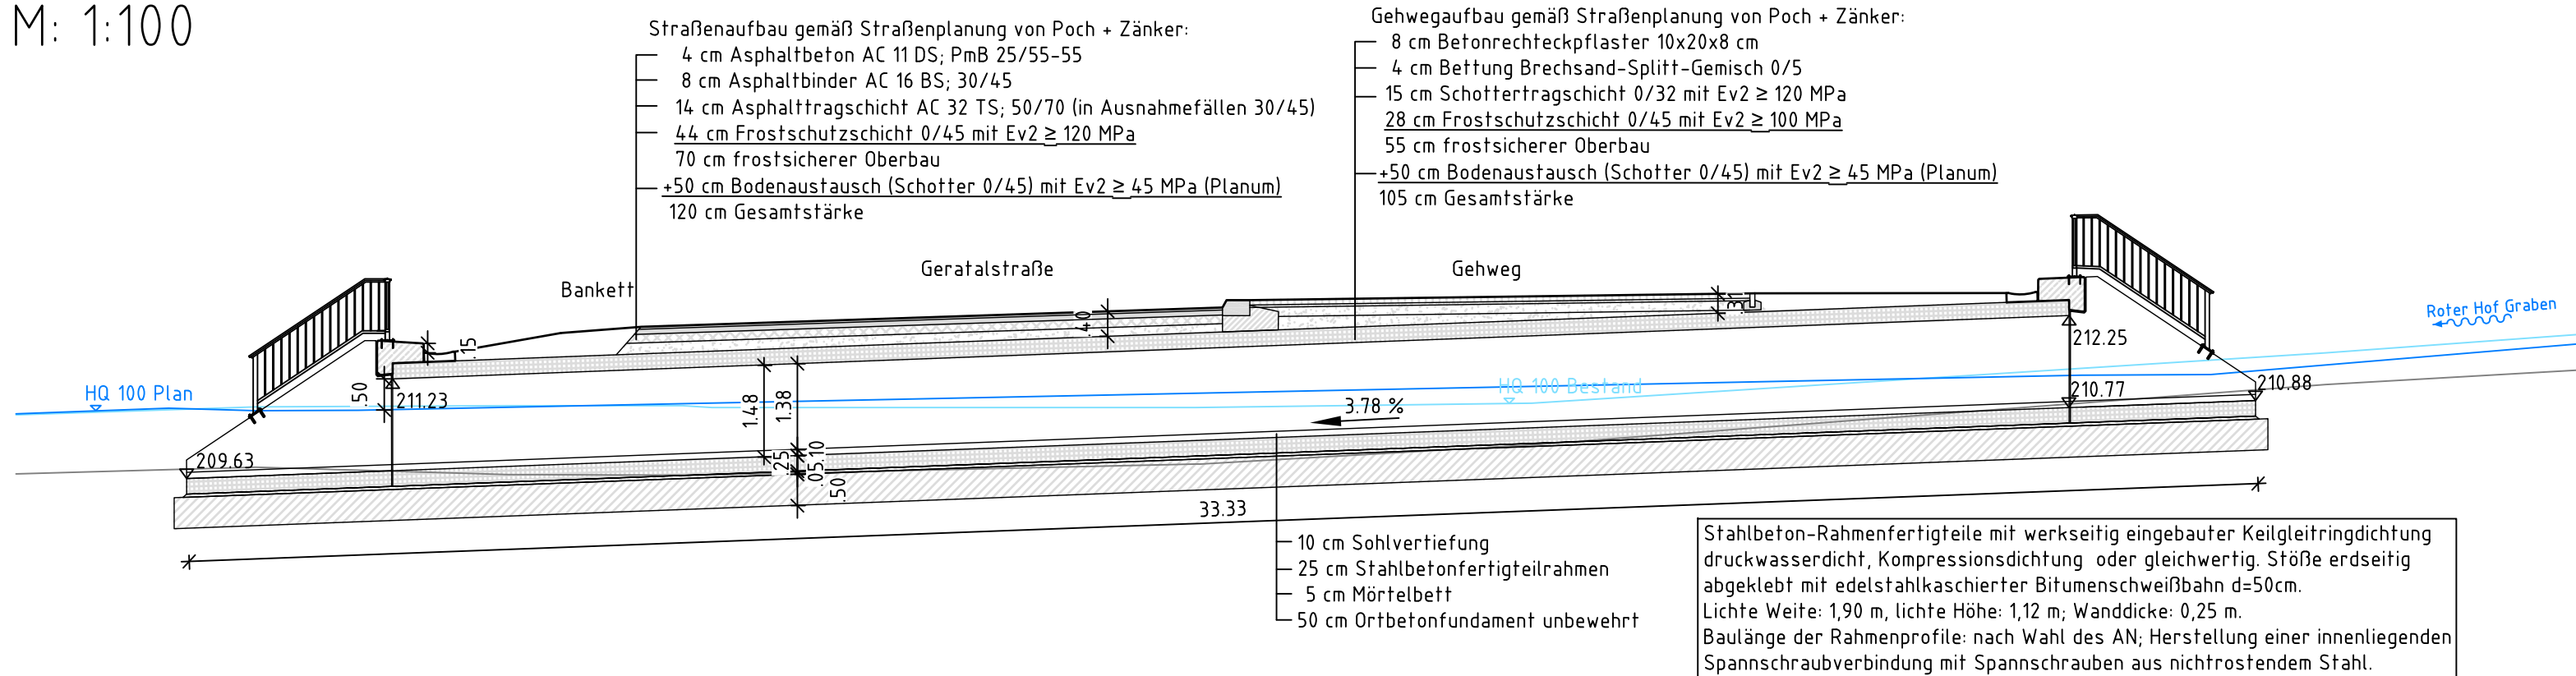


Draufsicht
M: 1:100

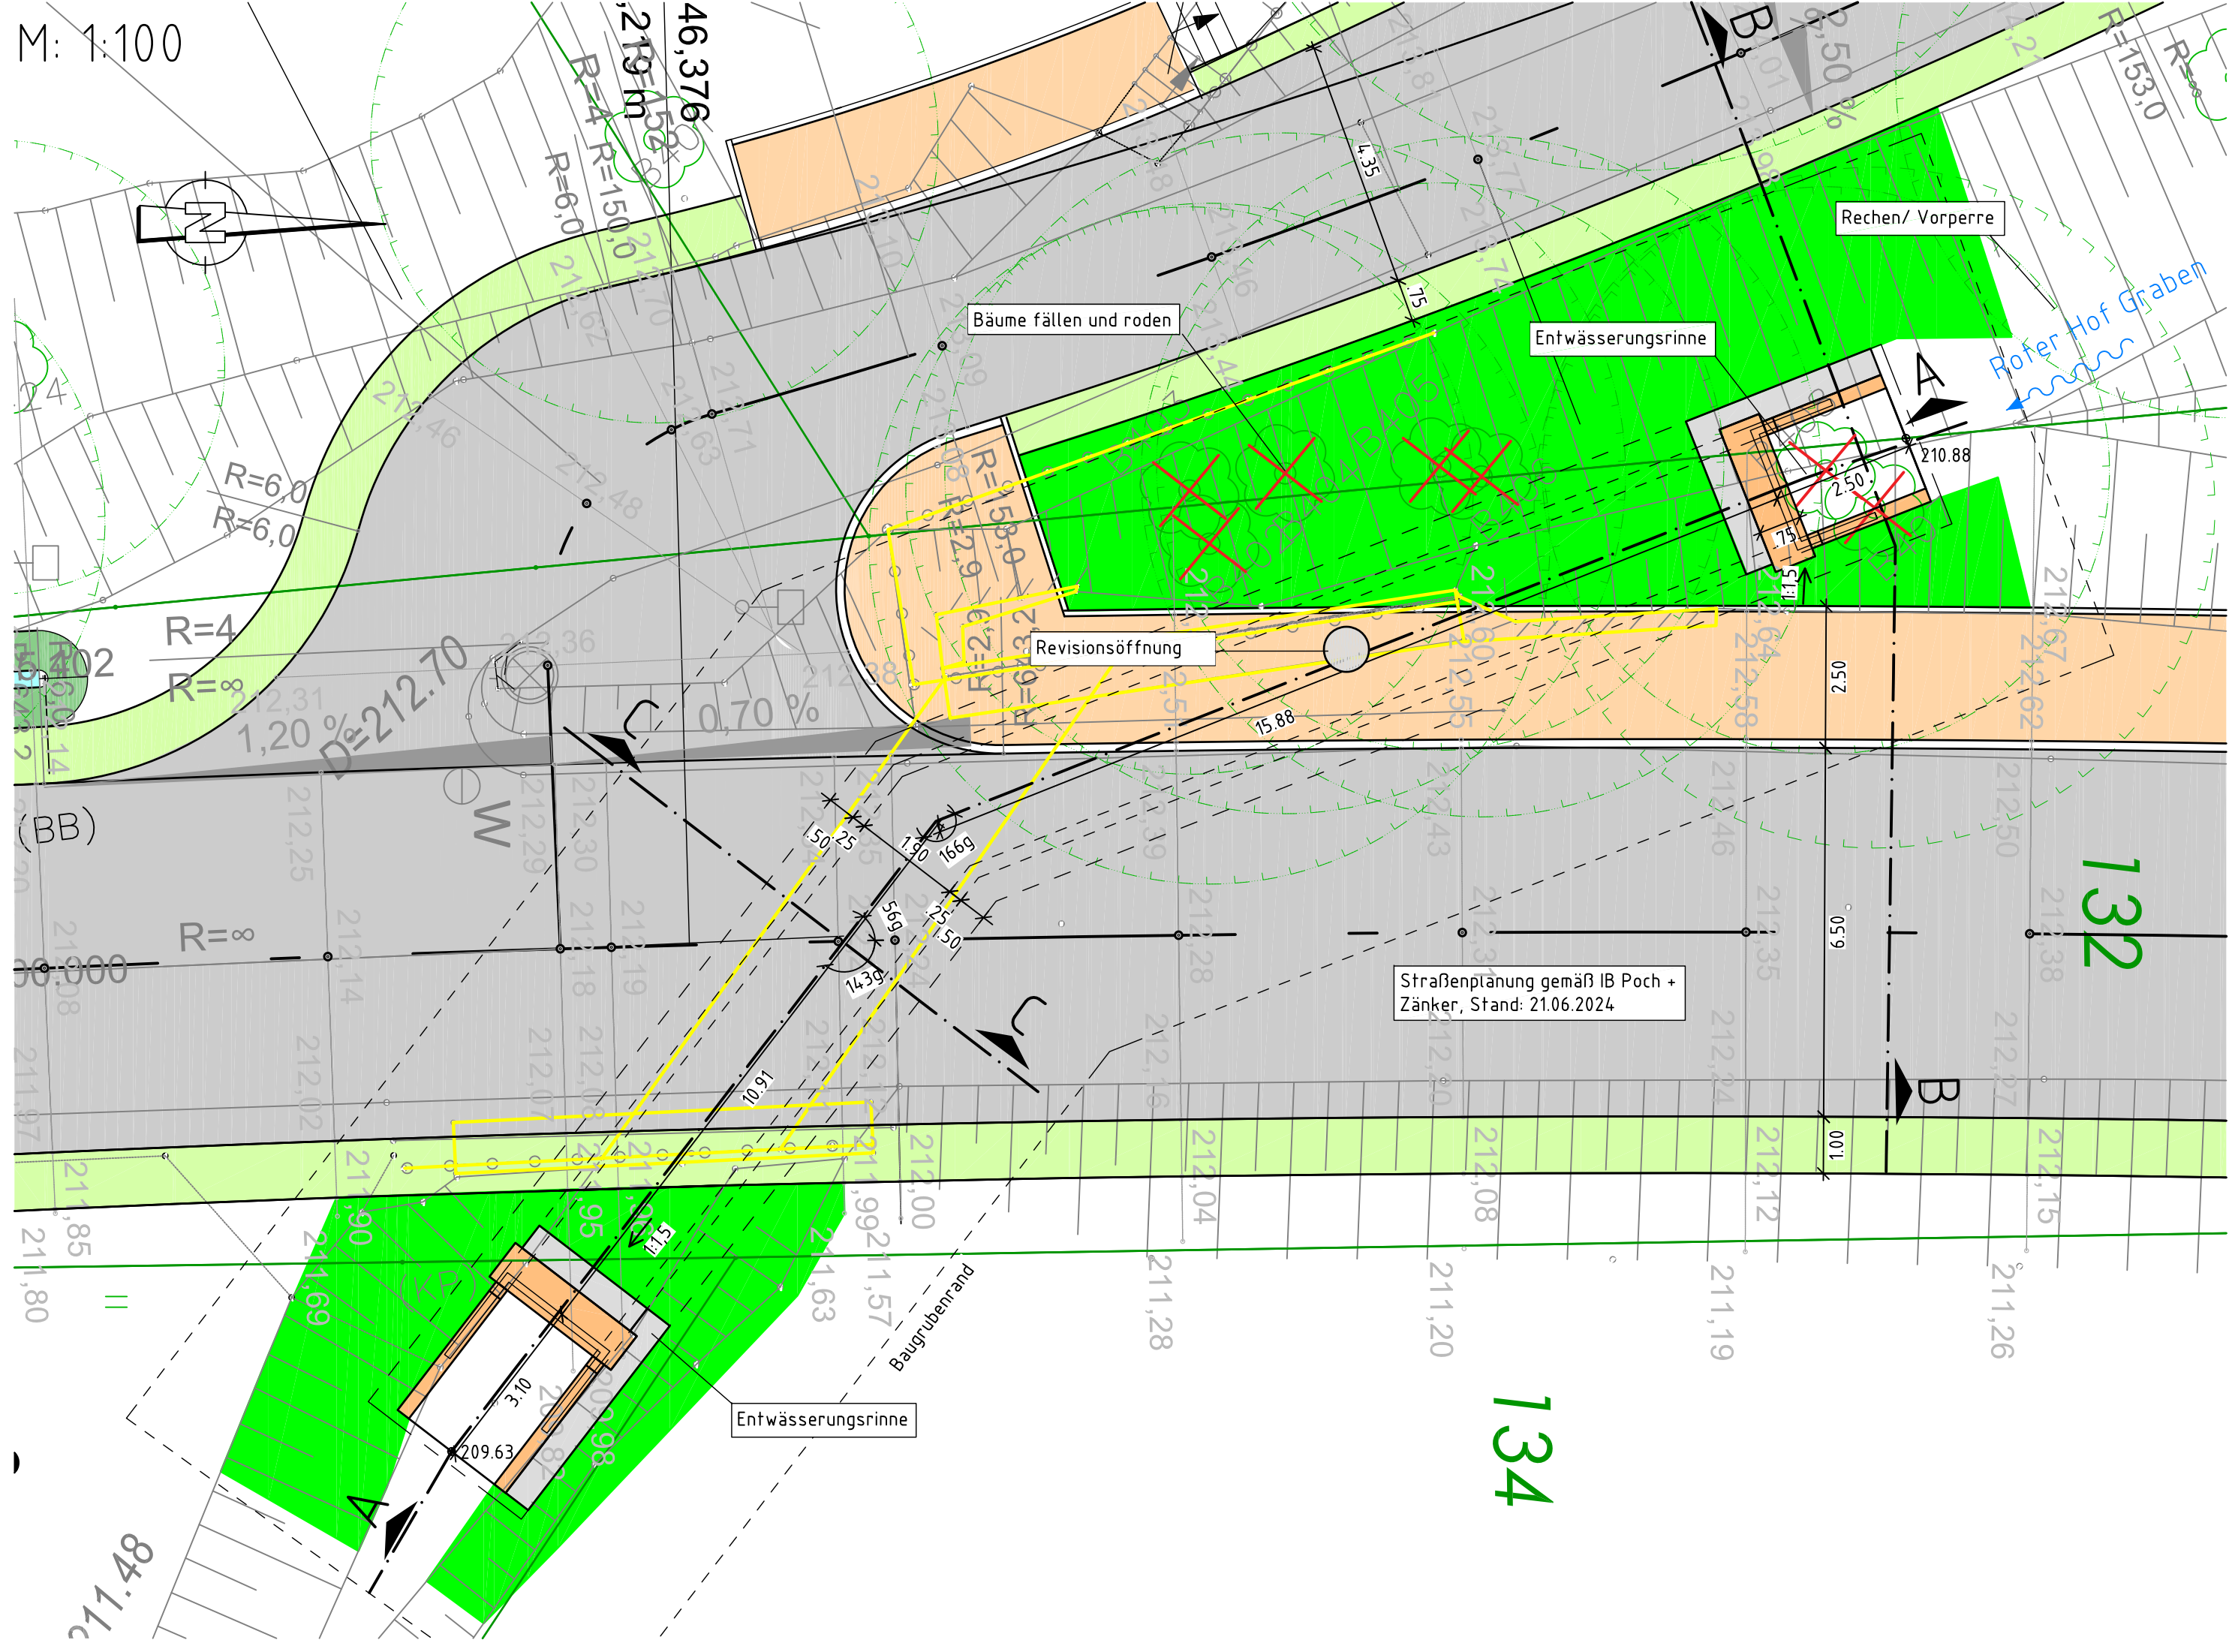


Querschnitt C-C: 10 cm Freibord

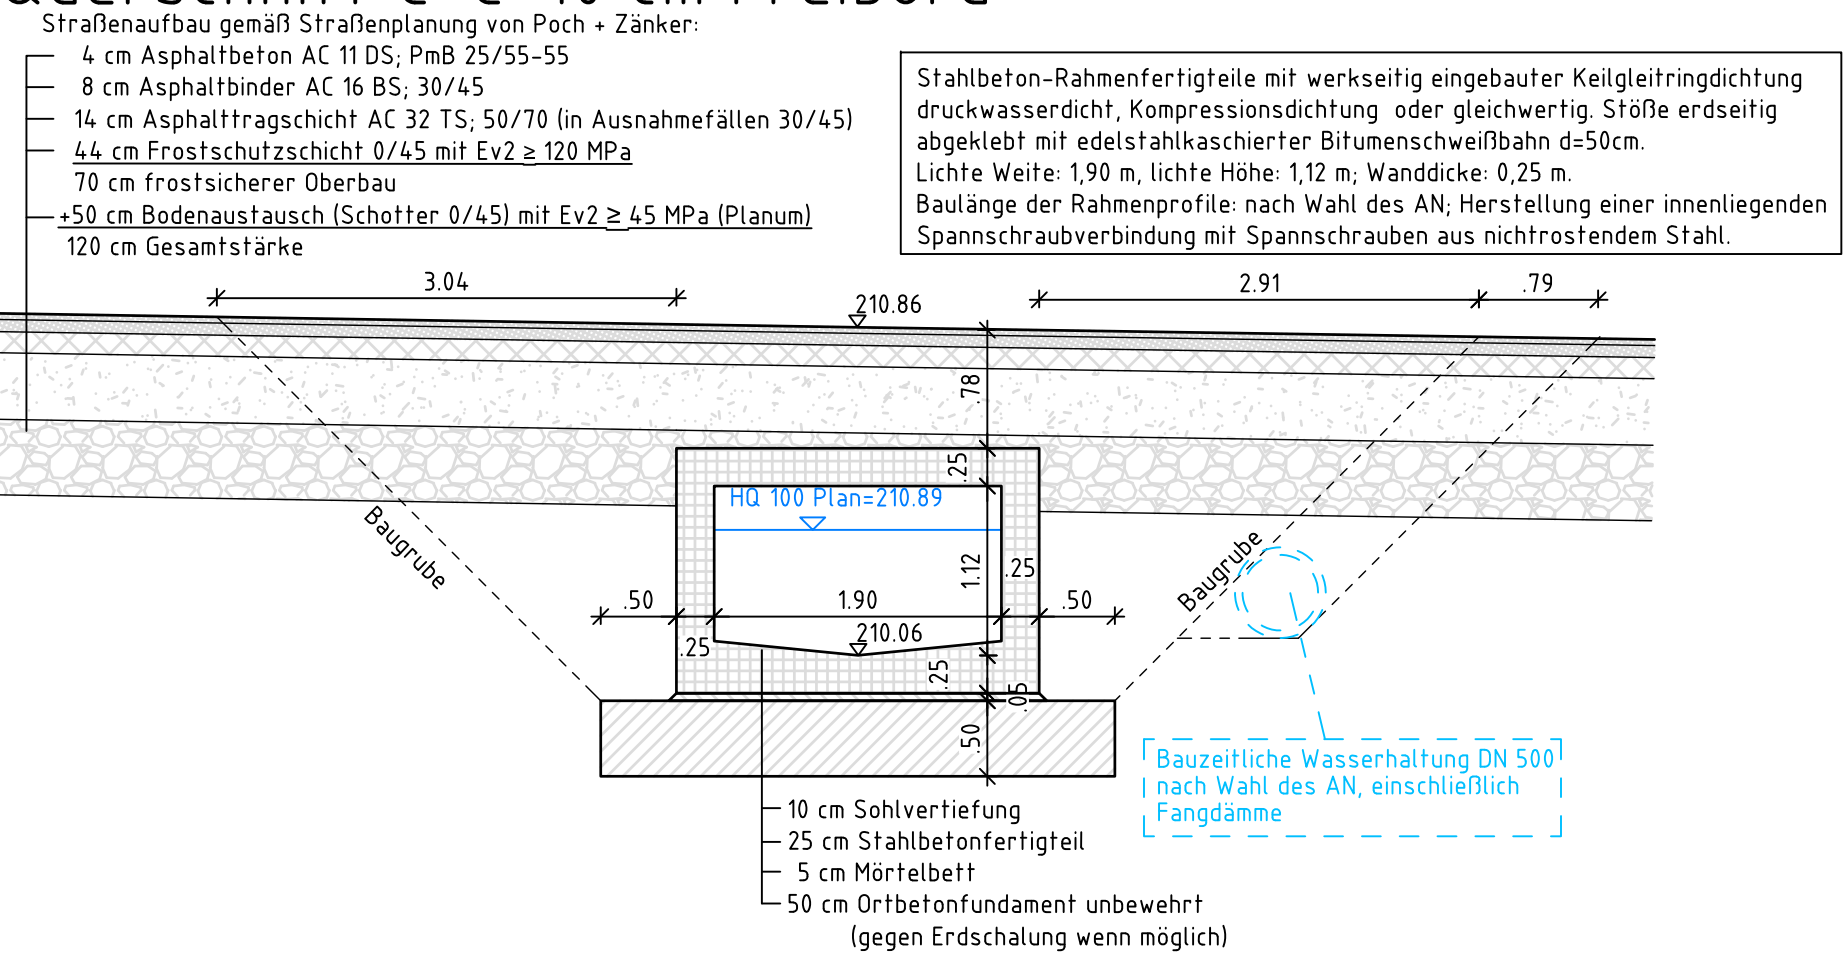


Querschnitt C-C: 50 cm Freibord

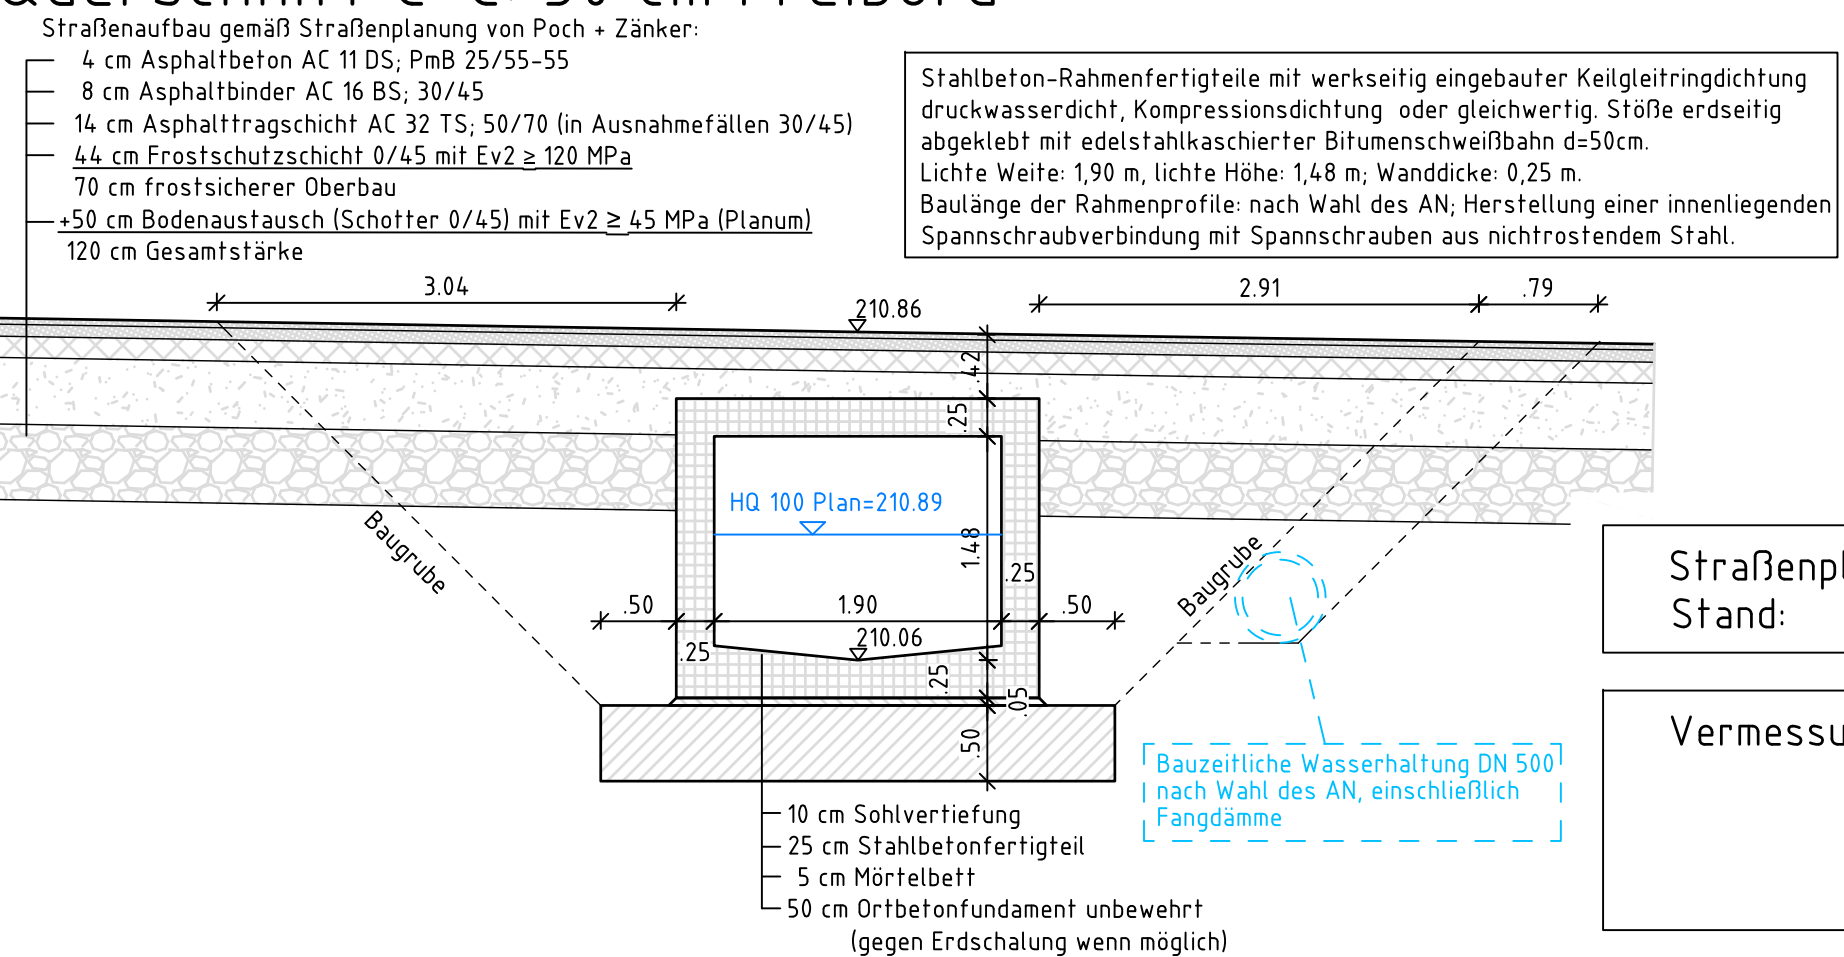

Querschnitt B-B

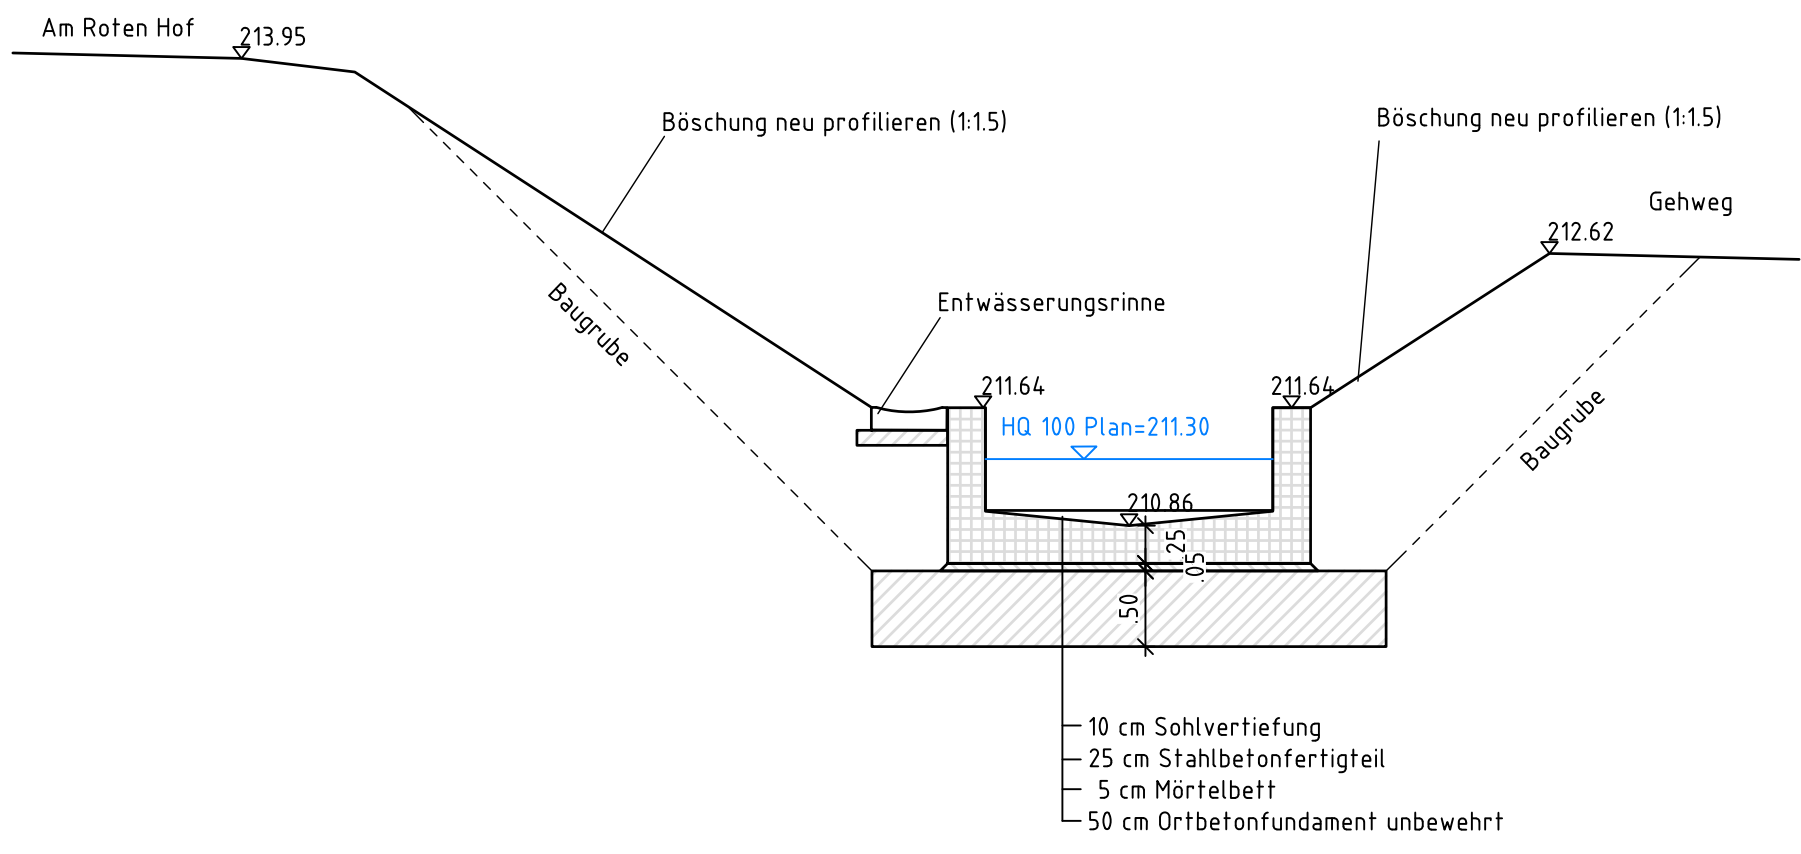

Variante Flügel Straßenparallel

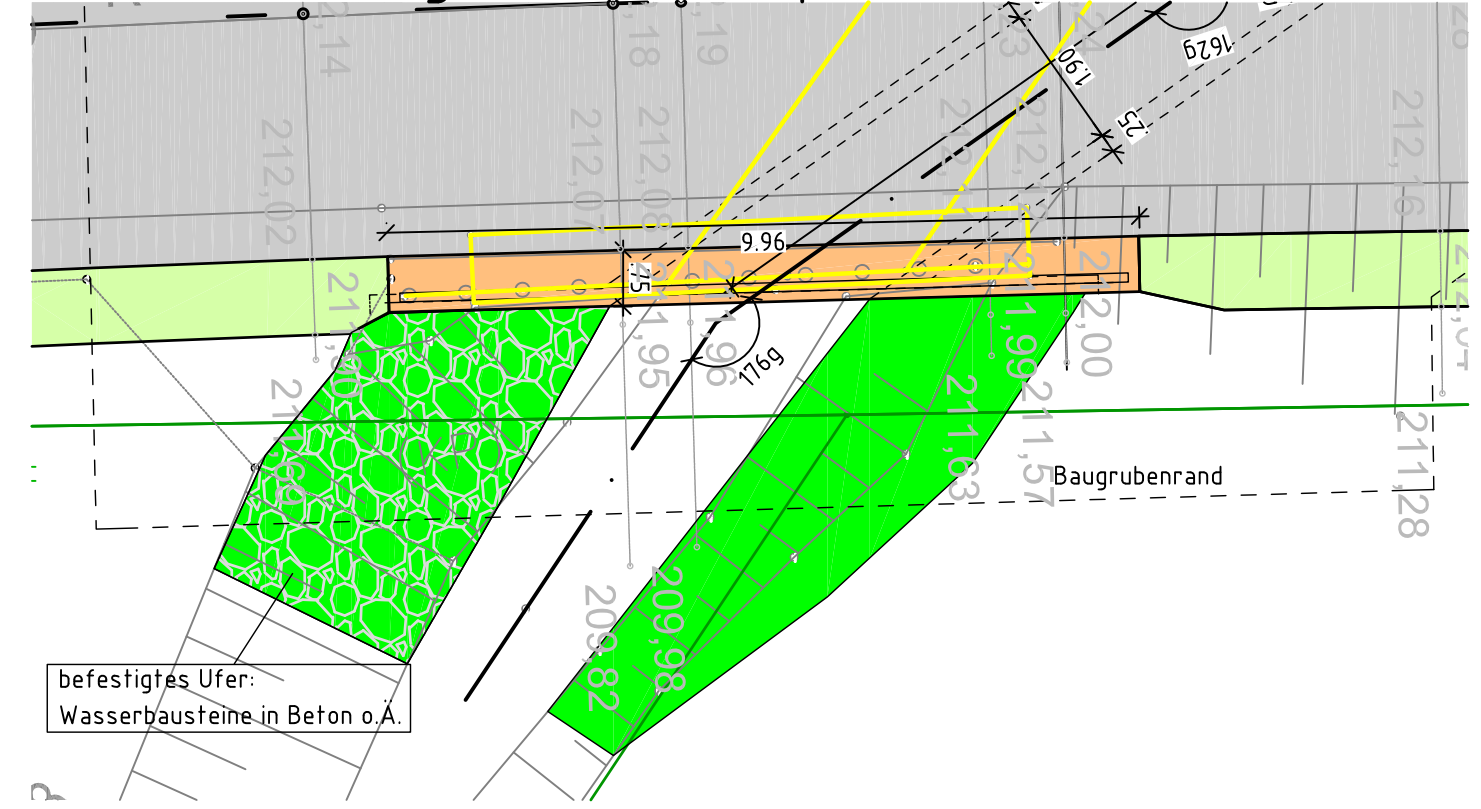


Anlage 9 DS 2938/25

Straßenplanung:	Planungsbüro Poch+Zänker
Stand:	21.06.2024
Vermessung:	öffentl. bestellter Vermessungsingenieur Stephan Fleischer, Erfurt

Vorplanung

Entwurfsbearbeitung:		Koordinator:		Projekt-Nr. AN: 144/23	
Ingenieurbüro Probst Blumenstraße 70, Haus 3 99092 Erfurt Tel. 0361/21878312 Fax 0361/21876933		Planungsbüro Poch + Zänker GmbH Nonnenrain 3 99096 Erfurt			
Geändert				Datum	Zeichen
a				Bearb.: 29.07.24	Krause
b				Gez.: 29.07.24	Krause
c				Gepr.:	
d				Datum	Gez.
					Geprüft
Auftraggeber:					
Erfurt LANDESHAUPTSTADT THÜRINGEN Stadtverwaltung Stadtverwaltung Erfurt Tiefbau- und Verkehrsamt Steinplatz 1 99085 Erfurt Tel.: 0361 655 - 0				Unterlage: 15.1.15	
Straßenklasse und Nr.: -				Blatt-Nr.: 1	
Streckenbezeichnung: Am Roten Hof				TVA-Objekt: 100132	
Gemarkung: Bischleben/Hochheim					
Bauwerk / Baumaßnahme				Datum	Zeichen
100132_BIS_Am Roten Hof / BW 108				Bearb.:	
				Gez.:	
				Gepr.:	
				Bauwerks-Nr.: BW 108	
Plandarstellung: Schnitte				Bauwerksplan	
				Maßstab: 1:100, 1:50	
Aufgestellt:				Geprüft:	
Gesehen:				Genehmigt:	

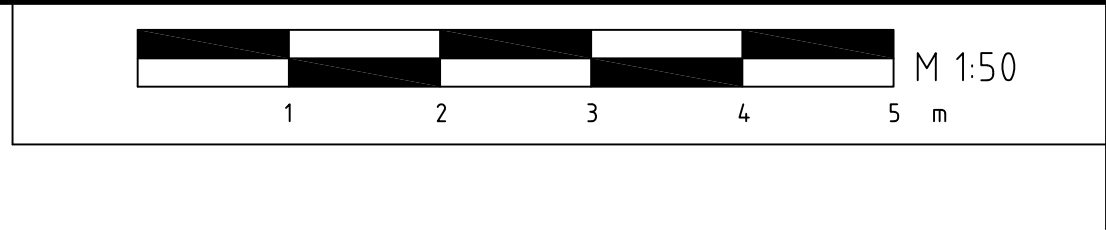

Straßenplanung: Planungsbüro Poch+Zänker Stand: 21.06.2024

Vermessung:	öffentl. bestellter Vermessungsingenieur Stephan Fleischer, Erfurt
Lagebezug:	ETRS 89 / Zone 32
Höhenbezug:	NHN

Vorplanung

Entwurfsbearbeitung:		Koordinator:	Projekt-Nr. AN: 144/23	
 Blumenstraße 70, Haus 3 99092 Erfurt Tel. 0361/21878312 Fax 0361/21876933		 Planungsbüro Poch + Zänker GmbH Nonnenrain 3 99096 Erfurt		
			Datum	Zeichen
			Bearb.: 30.08.24	Krause
			Gez.: 30.08.24	Krause
			Gepr.:	
Geändert			Datum	Gez.
a				
b				
c				
d				

 Ingenieurbüro Probst Blumenstraße 70, Haus 3 99092 Erfurt Tel. 0361/21878312 Fax 0361/21876933	 Planungsbüro Poch + Zänker GmbH Nonnenrain 3 99096 Erfurt		Datum	Zeichen
		Bearb.:	30.08.24	Krause
		Gez.:	30.08.24	Krause
		Gepr.:		
Geändert		Datum	Gez.	Geprüft
a				
b				
c				
d				

a				
b				
c				
d				

Auftraggeber:  Erfurt LANDESHAUPTSTADT THÜRINGEN Stadtverwaltung Stadtverwaltung Erfurt Tiefbau- und Verkehrsamt Steinplatz 1 99085 Erfurt Tel.: 0361 655 - 0	Unterlage: 15.2.15 Blatt-Nr.: 1 TVA-Objekt: 100132
Straßenklasse und Nr.: -	
Streckenbezeichnung: Am Roten Hof	
Gemarkung: Bischleben/Hochheim	

 Erfurt LANDESHAUPTSTADT THÜRINGEN Stadtverwaltung	Stadtverwaltung Erfurt Tiefbau- und Verkehrsamt Steinplatz 1 99085 Erfurt Tel.: 0361 655 - 0	Unterlage: 15.2.15 Blatt-Nr.: 1 TVA-Objekt: 100132
Straßenklasse und Nr.: -		
Streckenbezeichnung: Am Roten Hof		
Gemarkung: Bischleben/Hochheim		

Straßenklasse und Nr.: -		TVA-Objekt: 100132
Streckenbezeichnung: Am Roten Hof		
Gemarkung: Bischleben/Hochheim		

Streckenbezeichnung:	Am Roten Hof	TVA-Objekt: 100132
Gemarkung:	Bischleben/Hochheim	

Gemarkung:	Bischleben/Hochheim
------------	---------------------

Bauwerk / Baumaßnahme 100132_BIS_Am Roten Hof / BW 109		Datum	Zeichen
	Bearb.:		
	Gez.:		
	Gepr.:		
	Bauwerks-Nr.: BW 109		

100132_BIS_Am Roten Hof / BW 109	Bearb.:		
	Gez.:		
	Gepr.:		
	Bauwerks-Nr.: BW 109		

	Bauwerks-Nr.: BW 109
--	----------------------

Plandarstellung: Vorzugsvariante	Bauwerksplan
	Maßstab: 1:50

	Maßstab: 1:50
--	---------------

Aufgestellt:	Geprüft:
--------------	----------

Gesehen:	Genehmigt:
----------	------------

