


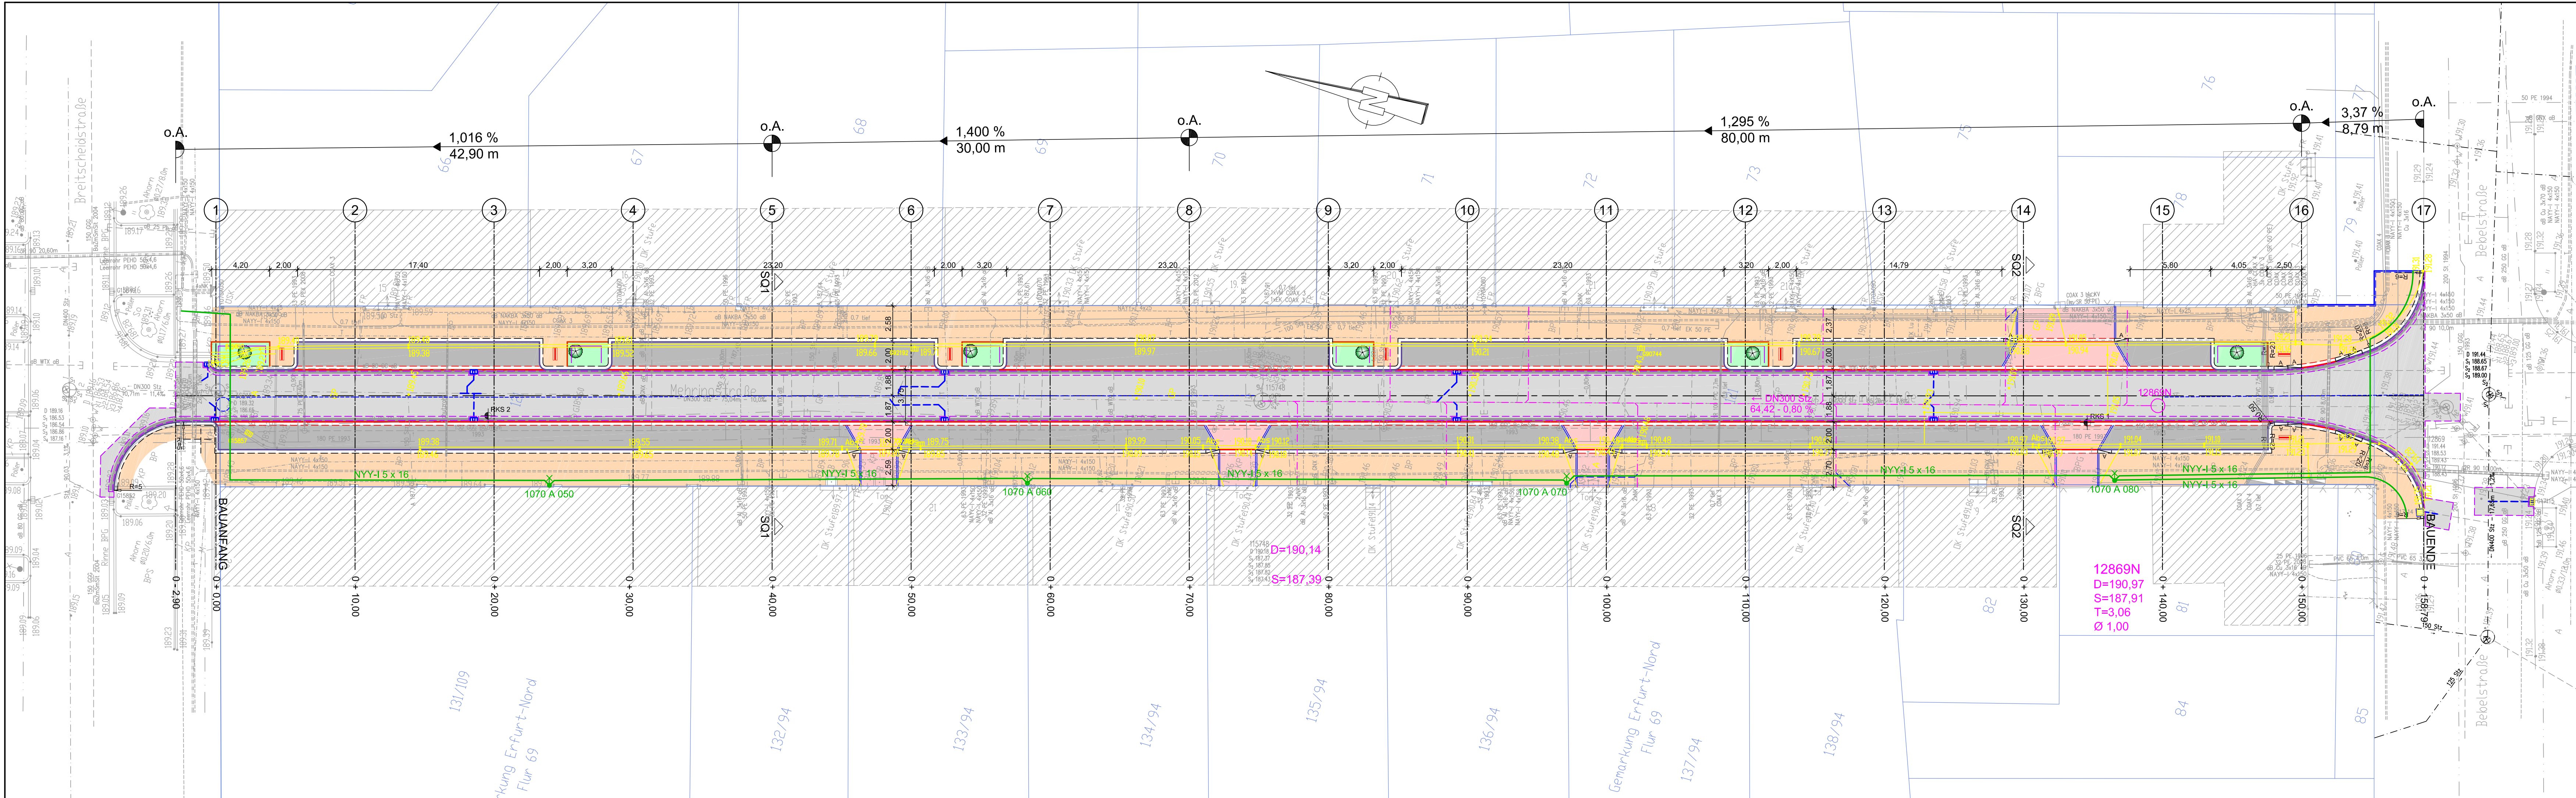

Zeichenerklärung

- Planung Straßenbau
- Hochbord (Granit)
 - Absenkstein (Granit)
 - Rundbord (Granit)
 - Tiefbord (Granit)
 - Pflaster - Läuferreihe
 - Dehnungsfuge
 - Fahrbahn (Asphalt)
 - Parkstellflächen Naturstein aus Bestand (Basalt)
 - Gehbahn Platten (Beton)
 - Rinne (Gussasphalt)
 - Zufahrt Naturstein, geschnitten (Granit)
 - Grünfläche

- Baum
- Stahleinfassung (VarioLiner)
- Rabattengeländer
- Straßenachse
- Koffersicker
- Sickerpackung
- Fahrradständer
- Abbruch
- Leuchte mit Nummerierung
- Schutzrohr Straßenbeleuchtung

Planung Kanalbau

- Mischwasserkanal mit Kontrollschacht
- Haltungsnummer, Durchmesser, Material, Haltungslänge, Gefälle, Fließrichtung
- Schachtbezeichnung
- Deckelhöhe
- Sohlhöhe
- Schachttiefe
- Schachtdurchmesser
- Regenwasserkanal

Bestand

- Kataster
- Mischwasserkanal
- Regenwasserleitung
- Trinkwasserleitung
- Gasleitung
- Fernmeldekabel (Telekom)
- Fernmeldekabel Schutzrohr (Telekom)
- Niederspannungskabel
- Lichtwellenleiterkabel
- Fernmeldekabel (Tele Columbus)
- Straßenbeleuchtungskabel

Höhenbezug m ü. NHN!
Lagebezug: PD83

KSD 0964/25

Anlage 2

ENTWURFSPLANUNG

Planungsbüro:		Datum	Zeichen
 Erfurter Str. 30 99189 Walschleben Tel. 03620160652 Fax 03620160770	bearbeitet:	02.07.2025	HBe
	gezeichnet:	02.07.2025	KSch
	geprüft:	02.07.2025	HBe

Nr.	Art der Änderung	Datum	Zeichen

Auftraggeber: Tiefbau- und Verkehrsamt Steinplatz 1 99085 Erfurt TEL.: 0361 / 655-0		Unterlage: 5.1
Blatt-Nr.: 1		Ausfertigung: 1
Maßnahmenbezeichnung: Ausbau Mehringstraße		Unterlagenbezeichnung: Lageplan
Projekt-Nr.: 100224	Projekt-Nr.-AN:	Maßstab: 1 : 200
aufgestellt und geprüft:		bestätigt:
Erfurt, den:		Erfurt, den:
Tiefbau- und Verkehrsamt Abteilung Bau		prüfende Stelle / Fachabteilung / Fachamt