


# Lageplan Baumkataster Baumfällungen, Großraumverpflanzungen

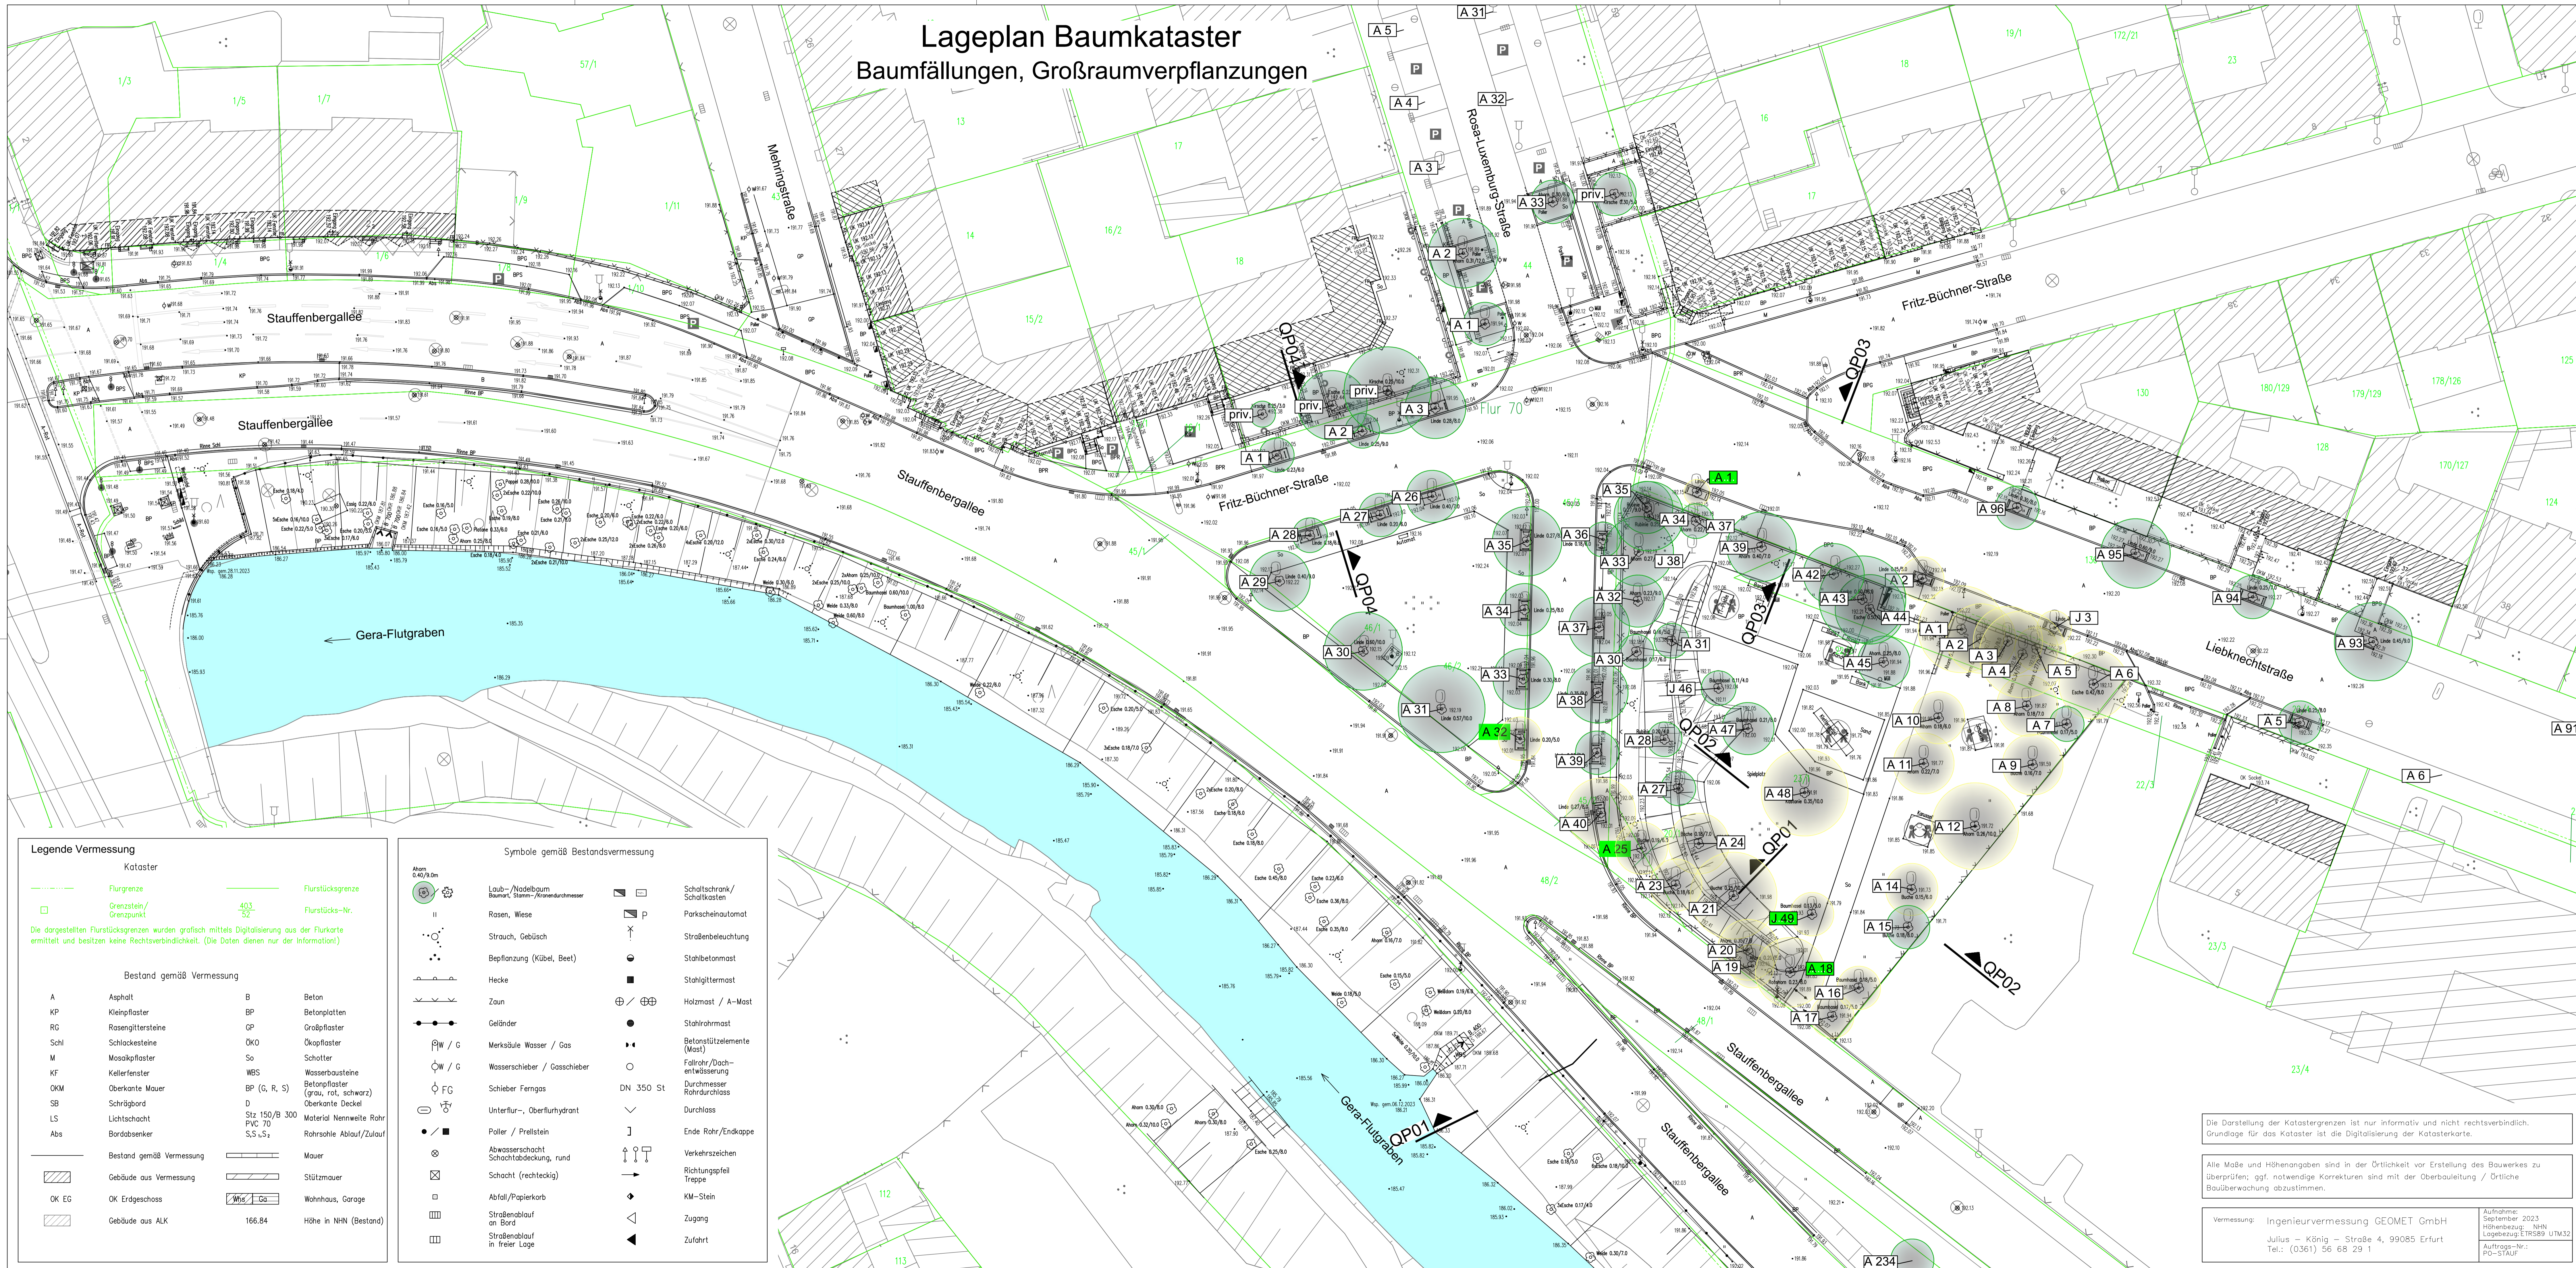

- Legende Planung**
- A 48 Baumfällung - mit Baumbezeichnung gemäß Baumkataster
  - A 48 Vorschlag Großraumverpflanzung (5 Stück), neue Standorte vorzugsweise außerhalb des Baufeldes (z. B. Mittelstreifen Staufenbergallee)
- Legende Bestand**
- A 27 Baum - mit Baumbezeichnung gemäß Baumkataster

## Vorplanung

Planungsbüro: Planungsbüro Poch + Zänker GmbH Nonnenrain 3 99096 Erfurt	bearbeitet: 11/2024 Ph	Datum 11/2024	Zeichen Zn
	gezeichnet: 11/2024		
	geprüft: 11/2024		Dr. Poch

Nr.	Art der Änderung	Datum	Zeichen

Auftraggeber:  
 Erfurt  
Landeshauptstadt  
Thüringen  
Erfurt  
Tiefbau- und Verkehrsamt  
Steinstraße 1  
99085 Erfurt  
TEL.: 0361/655-0

Umsatzsteuer: **9. Landschaftspflege- Maßnahmen**  
Blatt-Nr.: **9.1**

Maßnahmenbezeichnung:  
**100206 JOV Fritz-Büchner-Straße\_Kop  
Objektplanung Verkehrsanlagen und Freianlagen**

Unterlagenbezeichnung:  
**Lageplan Baumkataster  
Baumfällungen,  
Großraumverpflanzungen**

TVA-Objekt-Nr.:      Projekt-Nr.: 85523      Maßstab: 1:250

aufgestellt und geprüft:      best.:      Erfurt, den .....

Erfurt, den .....

Tiefbau- und Verkehrsamt  
Abteilung Bau

gründende Stelle/  
Fachzeichnung: Fachamt

Die Darstellung der Katastergrenzen ist nur informativ und nicht rechtsverbindlich. Grundlage für das Kataster ist die Digitalisierung der Katasterkarte.

Alle Maße und Höhenangaben sind in der Örtlichkeit vor Erstellung des Bauwerkes zu überprüfen; ggf. notwendige Korrekturen sind mit der Oberbauleitung / Örtliche Bauüberwachung abzustimmen.

Vermessung: Ingenieurvermessung GEOMET GmbH  
Julius – König – Straße 4, 99085 Erfurt  
Tel.: (0361) 56 68 29 1

Aufnahme: September 2023  
Höhenbezug: NNH  
Lagebezug: ETRS89 UTM32  
Auftrag-Nr.: PO-STAU

**Legende Vermessung**

Kataster	
	Flurgrenze
	Flurstücksgrenze
	Grenzstein/ Grenzpunkt
	403 52
	Flurstücks-Nr.

Die dargestellten Flurstücksgrenzen wurden grafisch mittels Digitalisierung aus der Flurkarte ermittelt und besitzen keine Rechtsverbindlichkeit. (Die Daten dienen nur der Information!)

Bestand gemäß Vermessung	
A	Asphalt
KP	Kleinfpflaster
RC	Rasengittersteine
Schl	Schlackesteine
M	Mosaikpflaster
KF	Kellerfenster
OKM	Oberkante Mauer
SB	Schrägbord
LS	Lichtschart
Abs	Bordabsenker
B	Beton
BP	Betonplatten
GP	Großpflaster
ÖKO	Ökopflaster
So	Schotter
WBS	Wasserbausteine
BP (C, R, S)	Betonpflaster (grau, rot, schwarz)
D	Oberkante Decke
Stz 150/B 300	Material Nonnenle Rohr
PVC 70	Schacht
S,S „S <sub>1</sub>	Rohrsohle Ablauf/Zulauf

**Symbole gemäß Bestandsvermessung**

	Laub-/Nadelbaum Baumart, Stamm-/Kronendurchmesser		Schaltschrank/ Schaltkasten
	Rasen, Wiese		Parksechsenautomat
	Strauch, Gebüsch		Straßenbeleuchtung
	Bepflanzung (Kübel, Beet)		Stahlbetonmast
	Hecke		Stahlgittermast
	Zaun		Holzmast / A-Mast
	Geländer		Stahlgittermast
	Merksäule Wasser / Gas		Betonstützelemente (Mast)
	Wasserschieber / Gasschieber		Fallrohr/Dach- entwässerung
	Schieber Ferngas		Durchmesser Rohrdurchlass
	Unterflur-, Oberflurhydrant		Durchlass
	Pavler / Prellstein		Ende Rohr/Endkappe
	Abwasserschacht Schachtabdeckung, rund		Verkehrszeichen
	Schacht (rechteckig)		Richtungspfeil Treppe
	Abfall/Papierkorb		KM-Stein
	Straßenablauf in freier Lage		Zugang
	Straßenablauf in freier Lage		Zufahrt