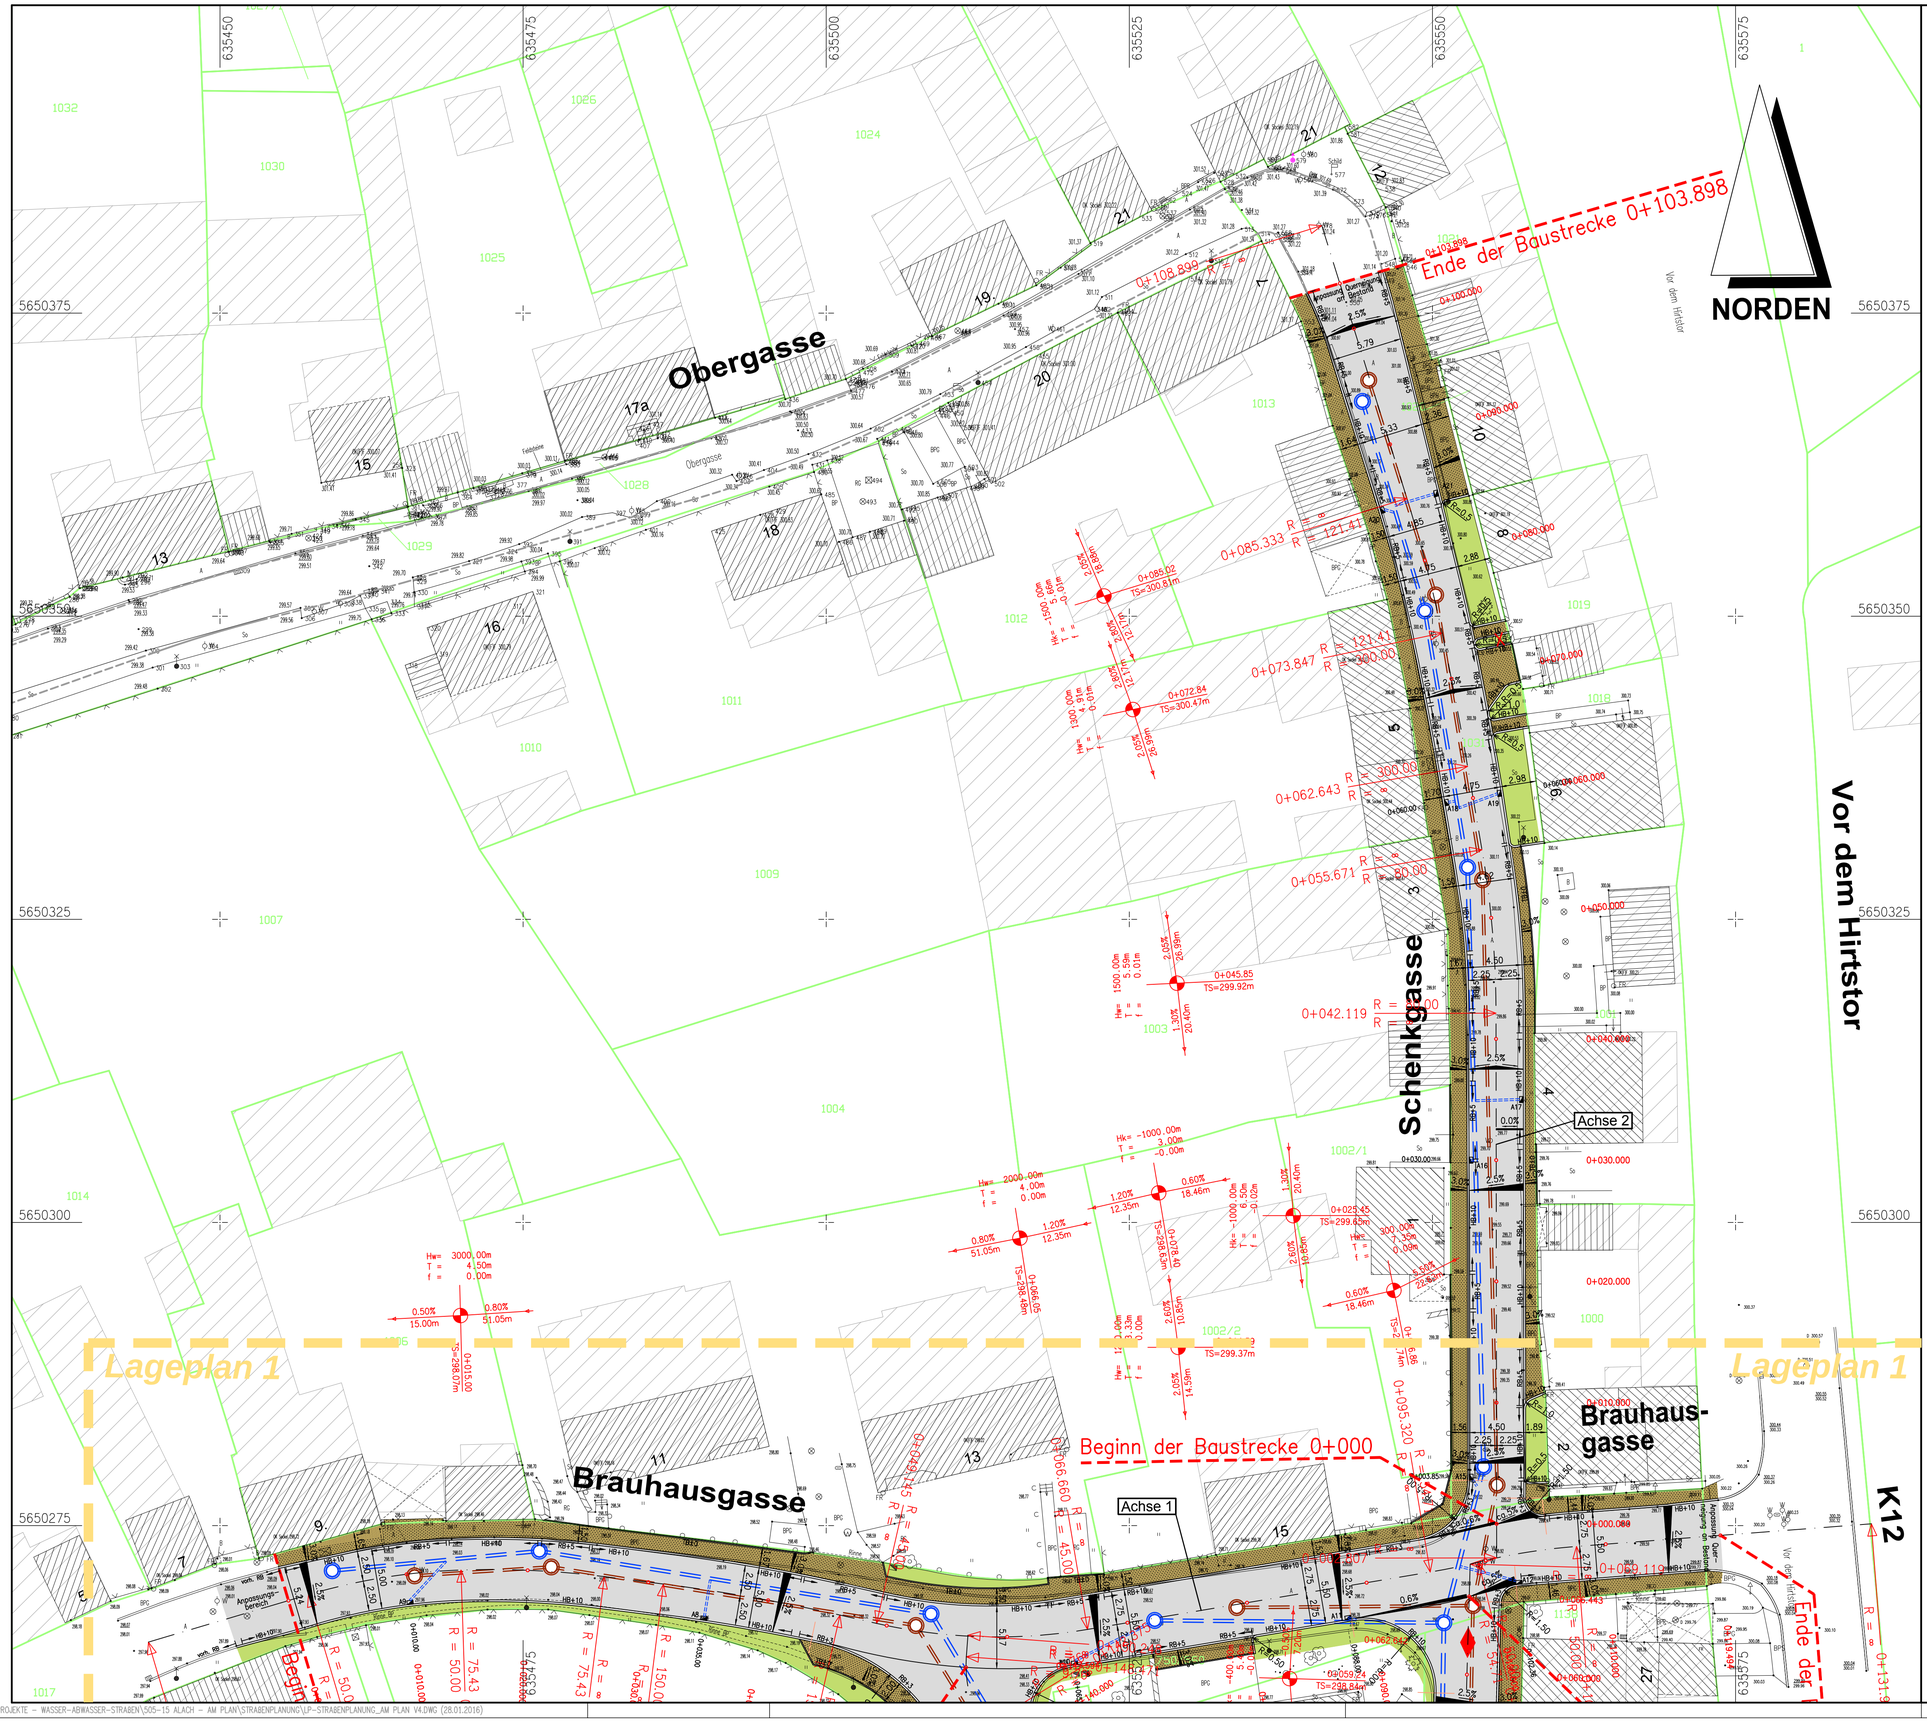

Zeichenerklärung

- Fahrbahn - Asphalt
- Gehbahn - (Betonrechteckpflaster, Farbe: grau)
- Grünfläche
- **Neigungsbrechpunkt** mit Angabe des Gefälles (-) bzw. Steigung (+) in Prozent, Länge der Gefälle- bzw. Steigungsstrecke, Halbmesser, Tangentenlänge, Bogenstich, Höhe Tangentenschnittpunkt, Kilometrierung
- **Tiefpunkt, Hochpunkt**
- **Fahrbahnquerneigung 2.5%**
- **gepl. Straßenablauf, vorh. Straßenablauf** mit Stationierung und Anschlussleitung DN 150 Stz
- 0+040.000 **Stationierung der Achse**
- —3 **Nummer des Querprofils**
- HB+10 **Hochbord mit 10 cm Anschlag**
- RB+5 **Rundbord mit 5 cm Anschlag**
- TB±0 **Tiefbord**
- **Katastergrenzen**
- **geplante Bordanlagen Obergasse**

ENTWURFSPLANUNG

Ingenieurbüro John & Stolze GmbH Beratende Ingenieure Brühlerwallstraße 9, 99084 Erfurt Tel: 0361 / 779232-0 Fax: 0361 / 779232-5 Internet: www.john-stolze.de E-Mail: ib@john-stolze.de		Datum	Zeichen
	bearbeitet:	Jan. 2016	Sto.
	gezeichnet.:	Jan. 2016	Re.
	geprüft:	Jan. 2016	

Nr:	Art der Änderung	Datum	Zeichen

Erfurt
LANDESHAUPTSTADT THÜRINGEN
Stadtverwaltung
Tiefbau- und Verkehrsamt
Steinplatz 1
99085 Erfurt TEL.: 0361/655-0

Unterlage:

Blatt-Nr.: 2

Maßnahmebezeichnung:
Ortsentwässerung Alach
Kanalbau Am Plan / Schenkgasse
Teilobjekt: Straßenbau

Unterlagenbezeichnung:
Lageplan 2

TVA-Objekt-Nr.: 66-1053-93 | Projekt-Nr.: 505-15 | Maßstab: 1 : 250

aufgestellt und geprüft:
Erfurt, den .....
Tiefbau- und Verkehrsamt
Abteilung Bau

bestätigt:
Erfurt, den .....
Vorabzug
prüfende Stelle / Fachabteilung / Fachamt