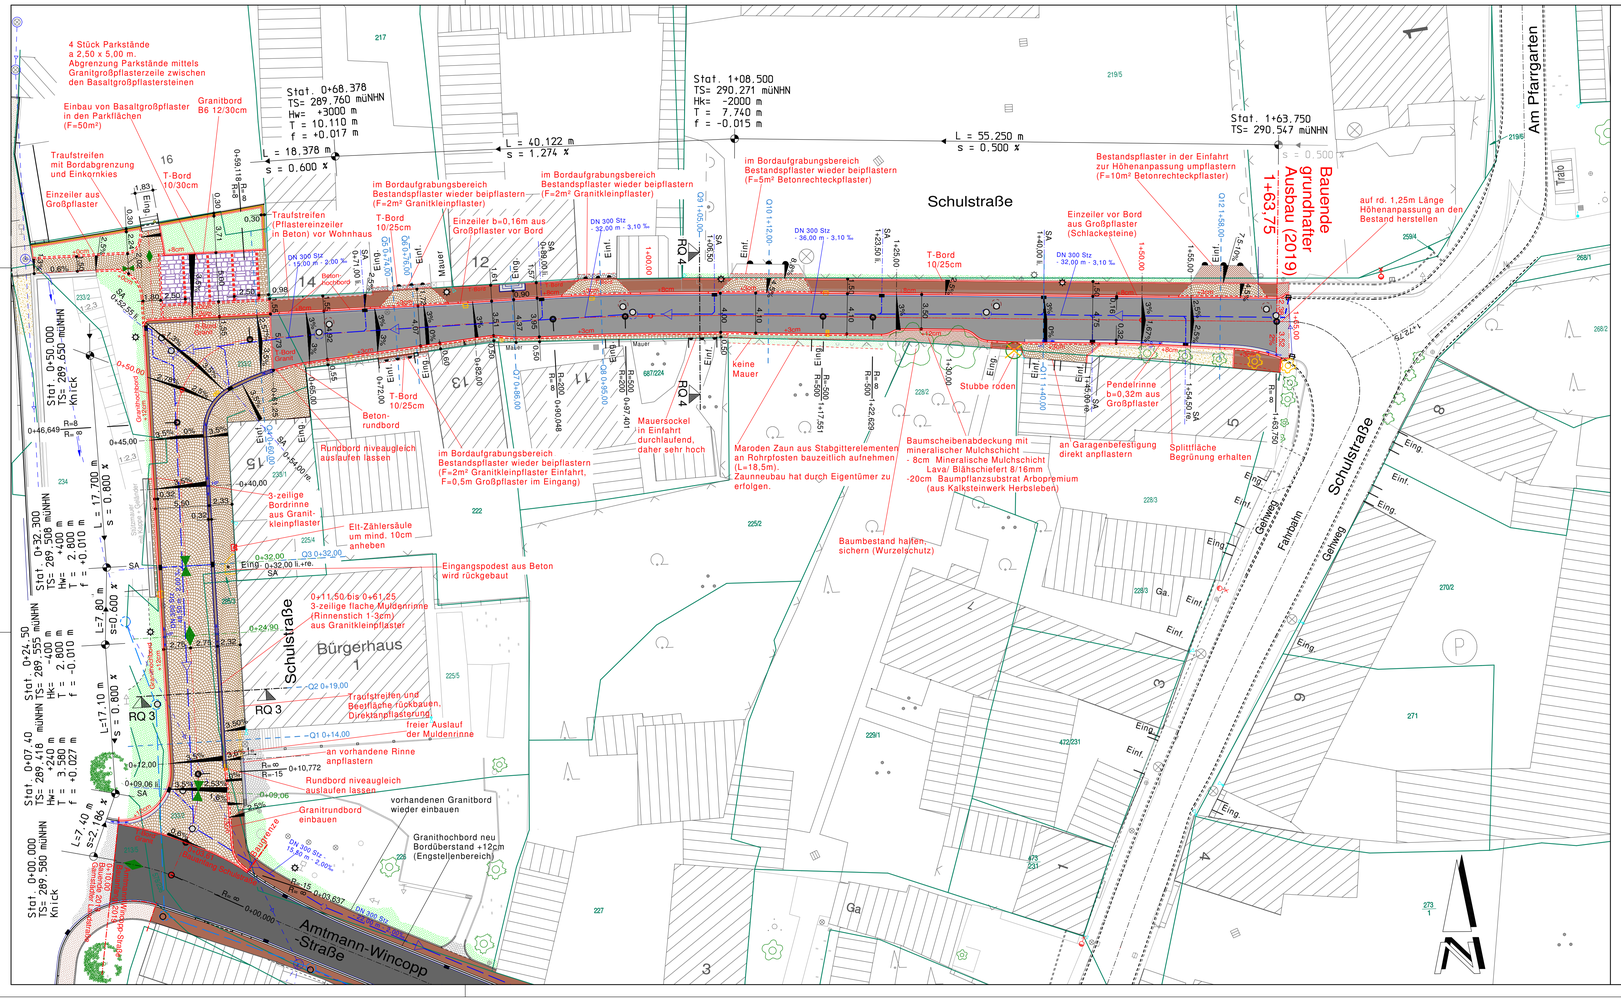

Legende

Planung Schulstraßenabschnitt Nord
Ausführungszeitraum 2019

- Fahrbahn - Asphaltoberbau Bk 0,3 in Schulstraße / Höhenanpassungsbereich Fahrbahn
- Fahrbahn - Asphaltoberbau Bk 3,2 im Anschlussbereich Amtmann-Wincopp-Straße
- Mischverkehrsflächen vor Bürgerhaus (Dorfplatzbereich) aus Granitkleinpflaster 9/11 in Bögen
- Gehwegfläche - Betonrechteckpflaster 10x20x8cm grau / Höhenanpassungsbereich Gehweg
- Einfahrtsbereiche - Granitkleinpflaster 9/11 in Bögen
- 3-zeilige Rinne aus Granitkleinpflastersteinen 10x10x10cm Ausführung als Muldenrinne / Bordrinne
- Rinne aus Großpflastersteinen Größe ca. 16x17x17cm (Schlackesteine vom Lager AG)
- Grünflächen - Rasen
- Traufstreifen - Einkornkies
- Parkfläche - Großpflastersteine Basalt
- Anpflasterungsstreifen Granitkleinpflaster 10x10x10cm in Reihe
- Baumscheibenbereich - Mineralische Mulchschicht
- Nebenanlagen - Splittandecung
- Bankettstreifen (5cm Steinerdeandeckung/ Rasenansaat) Höhenanpassungsbereich

Straßenablauf mit Aufsatz 30/50cm
- Pultaufsatz in Bordrinne bzw.
- Muldenaufsatz in Muldenrinne

Anschluss Straßenablauf mit Stationierung und Lage bezogen auf Achse

Regenwassersammler Planung
Regenwassersammler Bestand
Verrohrung Siechensgraben

3,5% Fahrbahnquerneigung

Tiefpunkt - Wanne
Hochpunkt - Kuppe

Betonhochbord H 15/30cm
Betonrundbord R 15/22cm
Betontiefbord T 10/25cm

Bordrinne / Pendelrinne mit Ablauf
Muldenrinne mit Ablauf

Bestand:
- Flurstücksgrenze
- Tor / Tür
- vorh. Straßenabläufe erhalten
- vorh. Straßenabläufe rückbauen
- vorh. Leuchte erhalten
- RR Regenfallrohr
- Schaltschrank / Zählersäule
- Einbauten Trinkwasser
- Einbauten Gas

bereits erfolgter Straßenbau:
- Bordabsenker
- Betonhochbord H 15/30cm
- Betonrundbord R 15/22cm
- Betontiefbord T 10/25cm
- Fahrbahnkante alt
- Großbaum sichern / halten
- Konifere (Thuja) halten
- Konifere (Thuja) roden

Liegenschaftskataster mit Stand 09.10.2015
Die Angaben beruhen auf digitalen Katasteruntelagen der Stadt Erfurt. (Genehmigungsvermerk 62/01/1300/2015 des Amtes für Geoinformation und Bodenordnung der Stadt Erfurt).
Die dargestellten Katastergrenzen tragen keinen rechtsverbindlichen Charakter.

Ausführungsplanung

Lagebezugssystem: ETRS89/ UTM32
Höhenbezug: DHHN92

Planungsbüro:
INGENIEURBÜRO PROWA
Beratende Ingenieure
Büro Erfurt:
Hochheimer Straße 47, 99094 Erfurt
Tel.: (0361) 6701-0 Fax: (0361) 6701-210 E-Mail: info@prowa-erfurt.de

	Datum	Zeichen
bearbeitet:	06/2018	Willeke
gezeichnet:	06/2018	CAD
geprüft:	06/2018	

Nr.	Art der Änderung	Datum	Zeichen

Auftraggeber:
Erfurt LANDESHAUPTSTADT THÜRINGEN
Stadtverwaltung
Tiefbau- und Verkehrsamt
Steinplatz 1
99085 Erfurt TEL.: 0361/655-0

Unterlage: 5.1
Blatt-Nr.: 2

Maßnahmebezeichnung:
Erfurt / OT Ermstedt
Komplexobjekt Amtmann-Wincopp-Straße/Schulstraße Nord
LT 08 - Straßenbau

Unterlagenbezeichnung:
Lageplan Schulstraße Nord

TVA-Objekt-Nr.: 66-1051 80 | Projekt-Nr.: 130 16 086 40 | Maßstab: 1 : 250

aufgestellt, geprüft und zur Bauausführung freigegeben:
Erfurt, den: .....
Tiefbau- und Verkehrsamt
Abteilung Bau

bestätigt:
Erfurt, den: .....
prüfende Stelle / Fachabteilung / Fachamt