


Zeichenerklärung	
	neue Befestigung
	Gehweg
	Radweg
	Rückbau
	bestehende Radverkehrsanlagen
	Richtung Radverkehr (Bestand)
	Richtung Radverkehr (geplant)
	Bordoberkantung

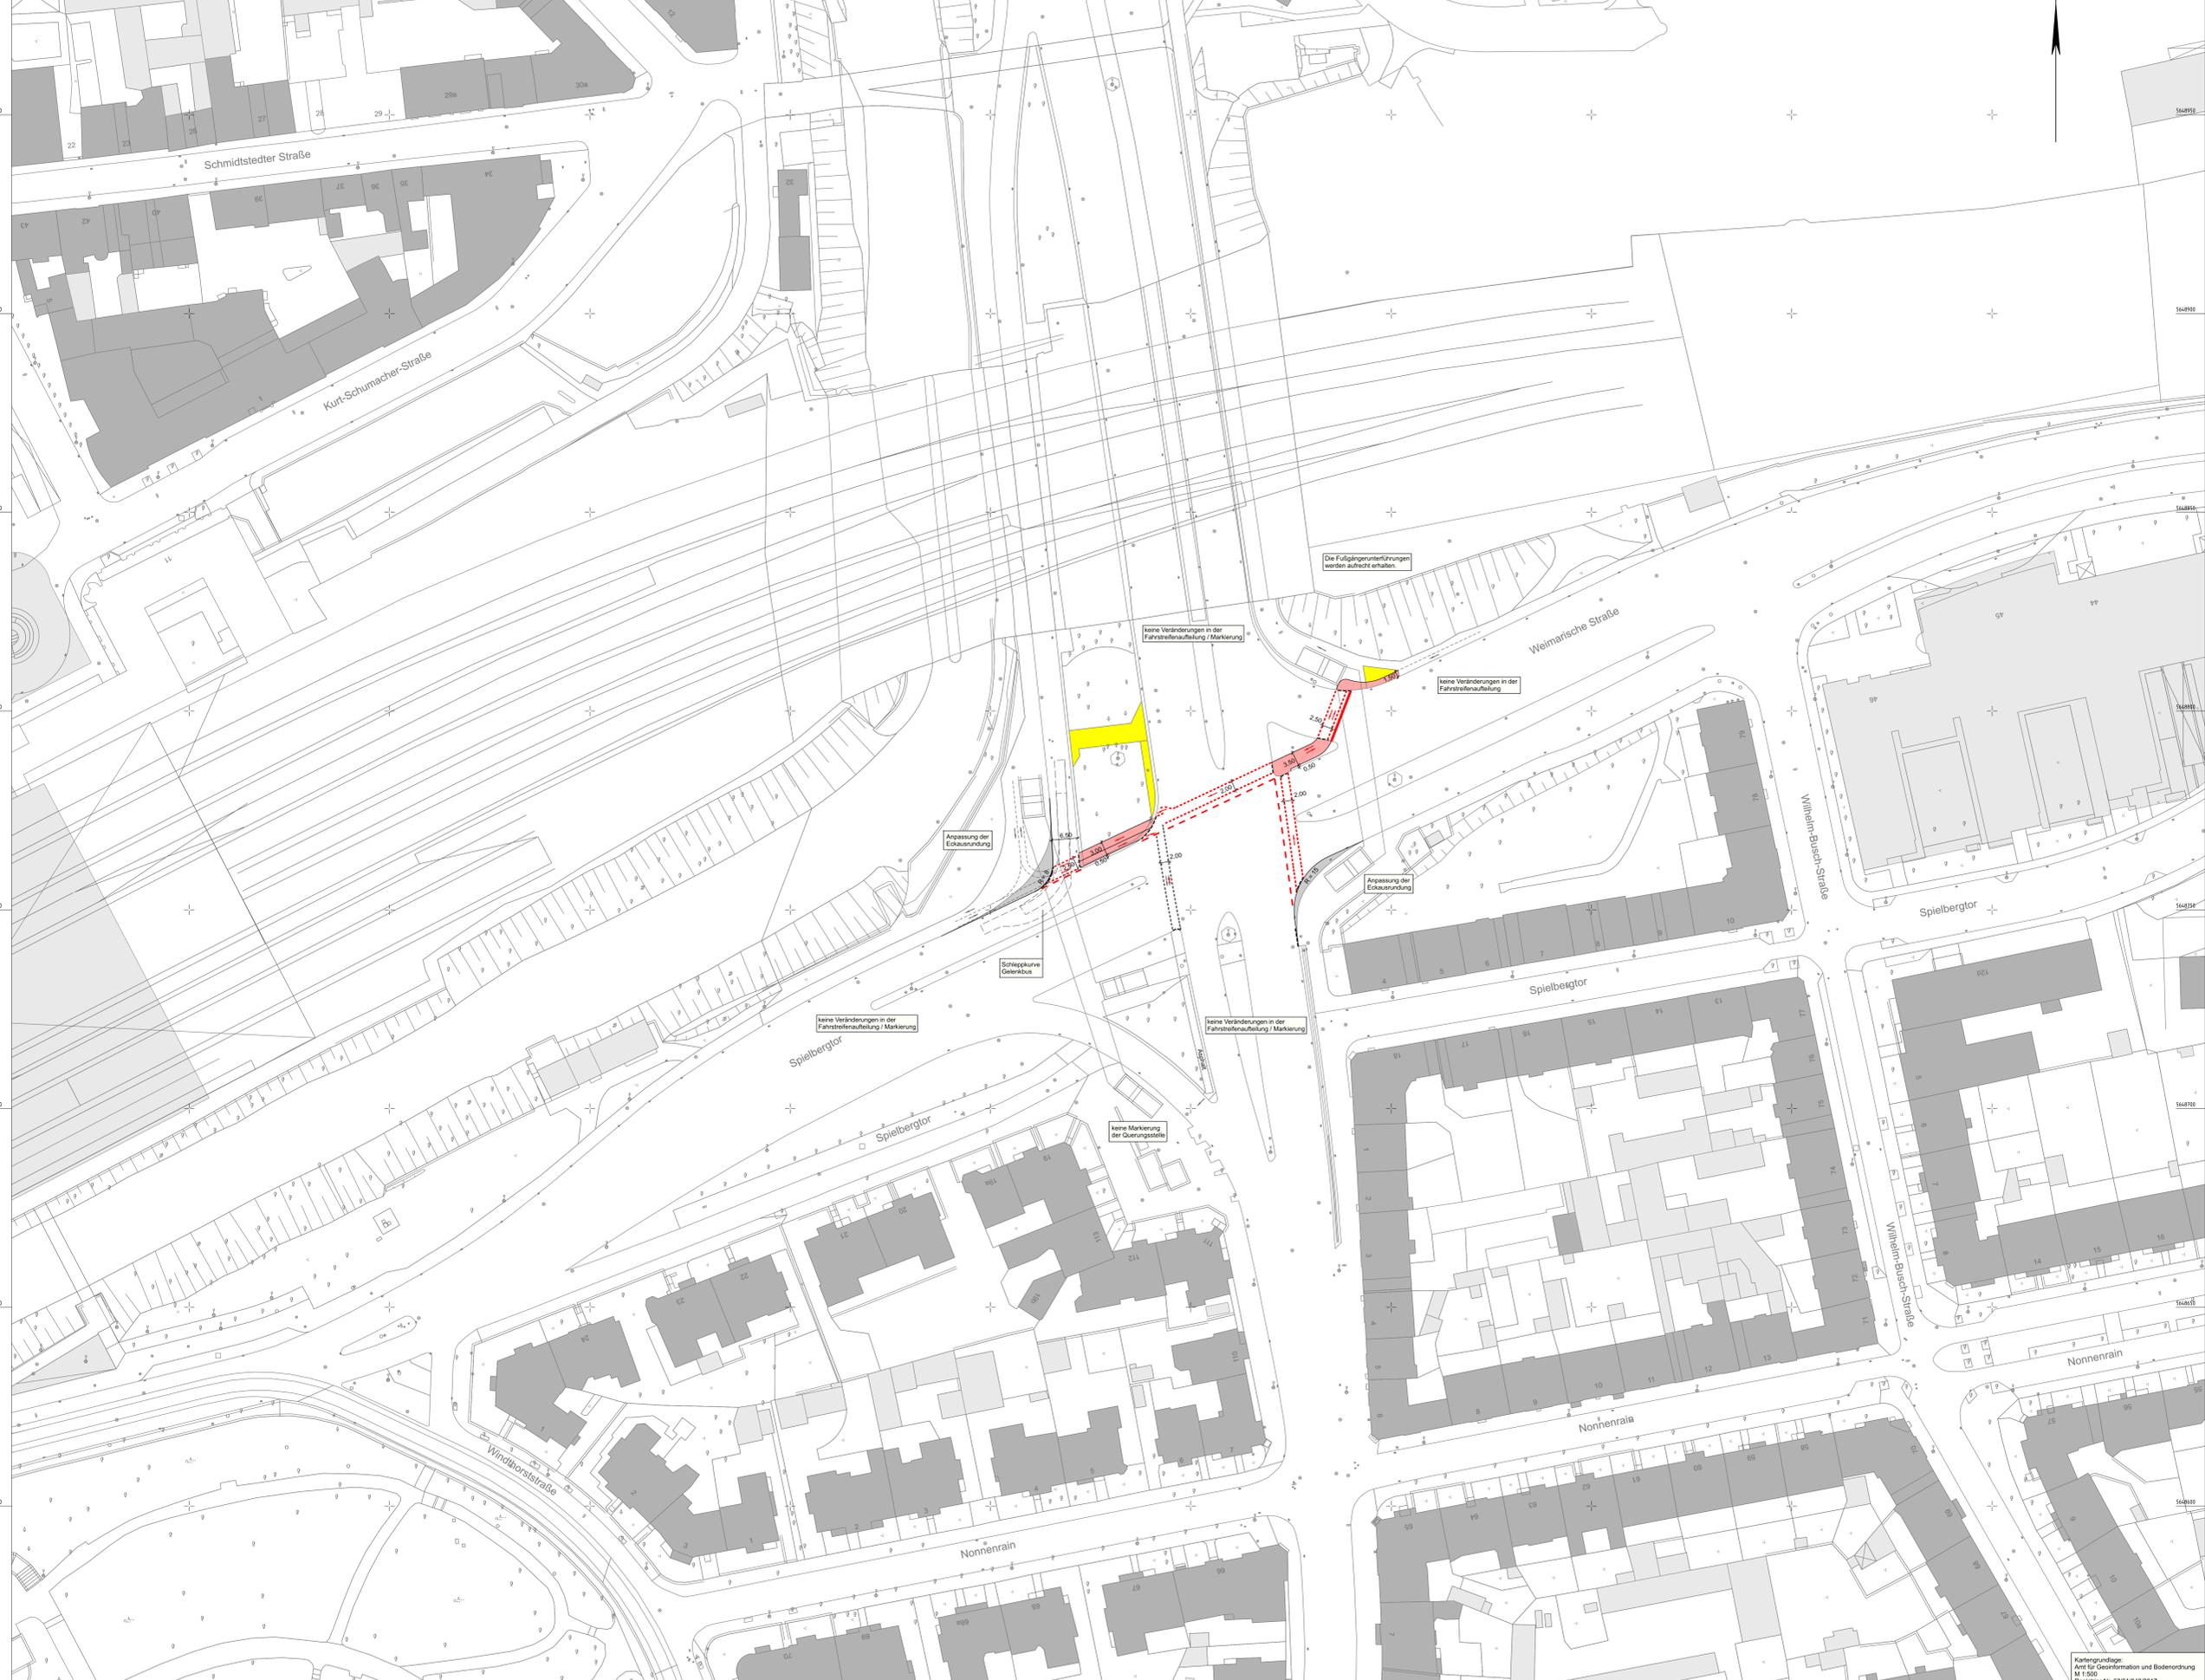

kein Markierungsplan
Markierung und Lichtsignalanlagen nur nachrichtlich
enthalten

KONZEPTSTUDIE

Entwicklungsphase	Datum	Zeichen
	05/2019	Rau
INVER Ingenieurbüro für Verkehrsanlagen GmbH Bismarck-Weg 2a • 38100 Lüneburg • Tel. 051 92238-0 18054 Erfurt • Telefax 051 92238-113	gezeichnet: 05/2019	Schm
	geprüft: 05/2019	RG

Nr.	Art der Änderung	Datum	Zeichen

 Amt für Stadtentwicklung und Stadtplanung Lohsestraße 24 99084 Erfurt TEL. 0361 18555-0		Umriss: 3 Blatt-Nr.: 1
Maßstab: 1 : 500 Untergabenzeichnung: Lageplan Variante 1 Ost-West		TVA-Objekt-Nr.: aufgestellt und geprüft: Erfurt, den
Projekt-Nr.: bestigt: Erfurt, den		Maßstab: 1 : 500