



Projekt:
Neubau Mensa GS22
 Riethstraße 28, 99089 Erfurt

Weitere Änderungen und Anpassungen im Rahmen der baulichen Umsetzung können nicht ausgeschlossen werden!

Alle Höhenangaben (Flur, Stz, BWA, Unterdecken, Wandnischen, WZ) in OK Fertigfußboden gemessen.
 In Rohbauzeilen sind die Höhenangaben für **Zug- und Festzug** in OK Rohdecke gemessen (Rohbauflughöhe).
 Durchdringungen in Wänden mit Einbauelementen sind entsprechend zu schneiden.
 Die Übernahmemaße der Architekturbüro mit den Plänen der am Bau beteiligten Fachplaner und der ausführenden Firmen, einschließlich deren Vorklärung, sind vom Unternehmer eigenverantwortlich der Ausführung zu übergeben.
 Diese Zeichnung ist Eigentum des Entwurfsverfassers und darf ohne dessen Genehmigung weder vervielfältigt oder versendet werden, noch dürfen Mittelungen, auch in Druck, an dritte Personen gemacht werden. (j) vom 18.06.1991 + §18 vom 07.06.1993 (Umsatzgesetz)

Alle Maße sind vom Auftragnehmer verantwortlich zu prüfen !

Bauwerksübersicht

Gebäudebezeichnung
 V = Vorbau / Windfang
 K = Küchegebäude
 M = Mensagebäude
 X = alle Gebäudeteile Neubau
 B = Bestand

Bauherr: **Stadtverwaltung Erfurt**
 Amt für Grundstücks- und Gebäudeverwaltung
 Löberwallgraben 19, 99096 Erfurt
 Telefon 0361 / 655 3600

Planverfasser: **Erfurt&Partner**
 Architekten- und Ingenieurgruppe
 Alfred-Hess-Straße 40 in 99094 Erfurt
 Telefon 0361/22 878-0
 www.erfurt-partner.de

Planinhalt:
 Visualisierung Entwurf

3	V	X	0	01	
Leistungphase	Darstellung	Bauzeit	Ebene	Id. Nummer	Index
gefertigt:	Erstellungsdatum:			Planformat:	
Ze.	08.11.2019			[Original] 297 x 420	

Maßstab: unmaßstäbl.

Ebene:

Achse/Abschnitt:




Projekt:
Neubau Mensa GS22
 Riethstraße 28, 99089 Erfurt

Weitere Änderungen und Anpassungen im Rahmen der baulichen Umsetzung können nicht ausgeschlossen werden!

Alle Höhenangaben (Fläche, SZ, BSW, Unterwieschen, Wasserzeichen, WZ) in OK Fertigungsboden gemessen.
 In Rohbauzeilen sind die Höhenangaben für Zellen und Fassaden in OK Rohbauzeilen gemessen (Rohbauoberflächen).
 Durchdringungen in Wänden sind Einbauelementen gemessen und entsprechend zu schneiden.
 Die Übernahmehöhe der Architekturböden mit den Plänen der am Bau beteiligten Fachplaner und der ausführenden Firmen.
 einschließlich dieser Vereinbarung, sind von Unternehmen eigenverantwortlich der Ausführung zu übergeben.
 Diese Zeichnung ist Eigentum des Entwurfsbüros und darf ohne dessen Genehmigung weder vervielfältigt oder verwendet werden, noch dürfen Mitteilungen, auch in Teilen, an dritte Personen gemacht werden. (© vom 18.06.1951 - §18 vom 07.06.1959 Urheberrecht)


Alle Maße sind vom Auftragnehmer verantwortlich zu prüfen !

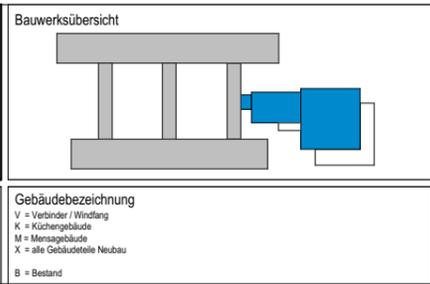

Bauherr: **Stadtverwaltung Erfurt**
 Amt für Grundstücks- und Gebäudeverwaltung
 Löberwallgraben 19, 99096 Erfurt
 Telefon 0361 / 655 3600

Planverfasser: **Erfurt&Partner**
 Architekten- und Ingenieurgruppe
 Alfred-Hess-Straße 40 in 99094 Erfurt
 Telefon 0361/22 878-0
 www.erfurt-partner.de

Planinhalt:		Lageplan maps echter Baumbestand		Maßstab: 1:500	
				Ebene:	
				Achse/Abschnitt:	
3	LP	X	0	01	
Leistungphase	Darstellung	Bauzeit	Ebene	Id. Nummer	Index
gefertigt:	Erstellungsdatum:		Planformat:		
Ze.	08.11.2019		[Original] 297 x 420		

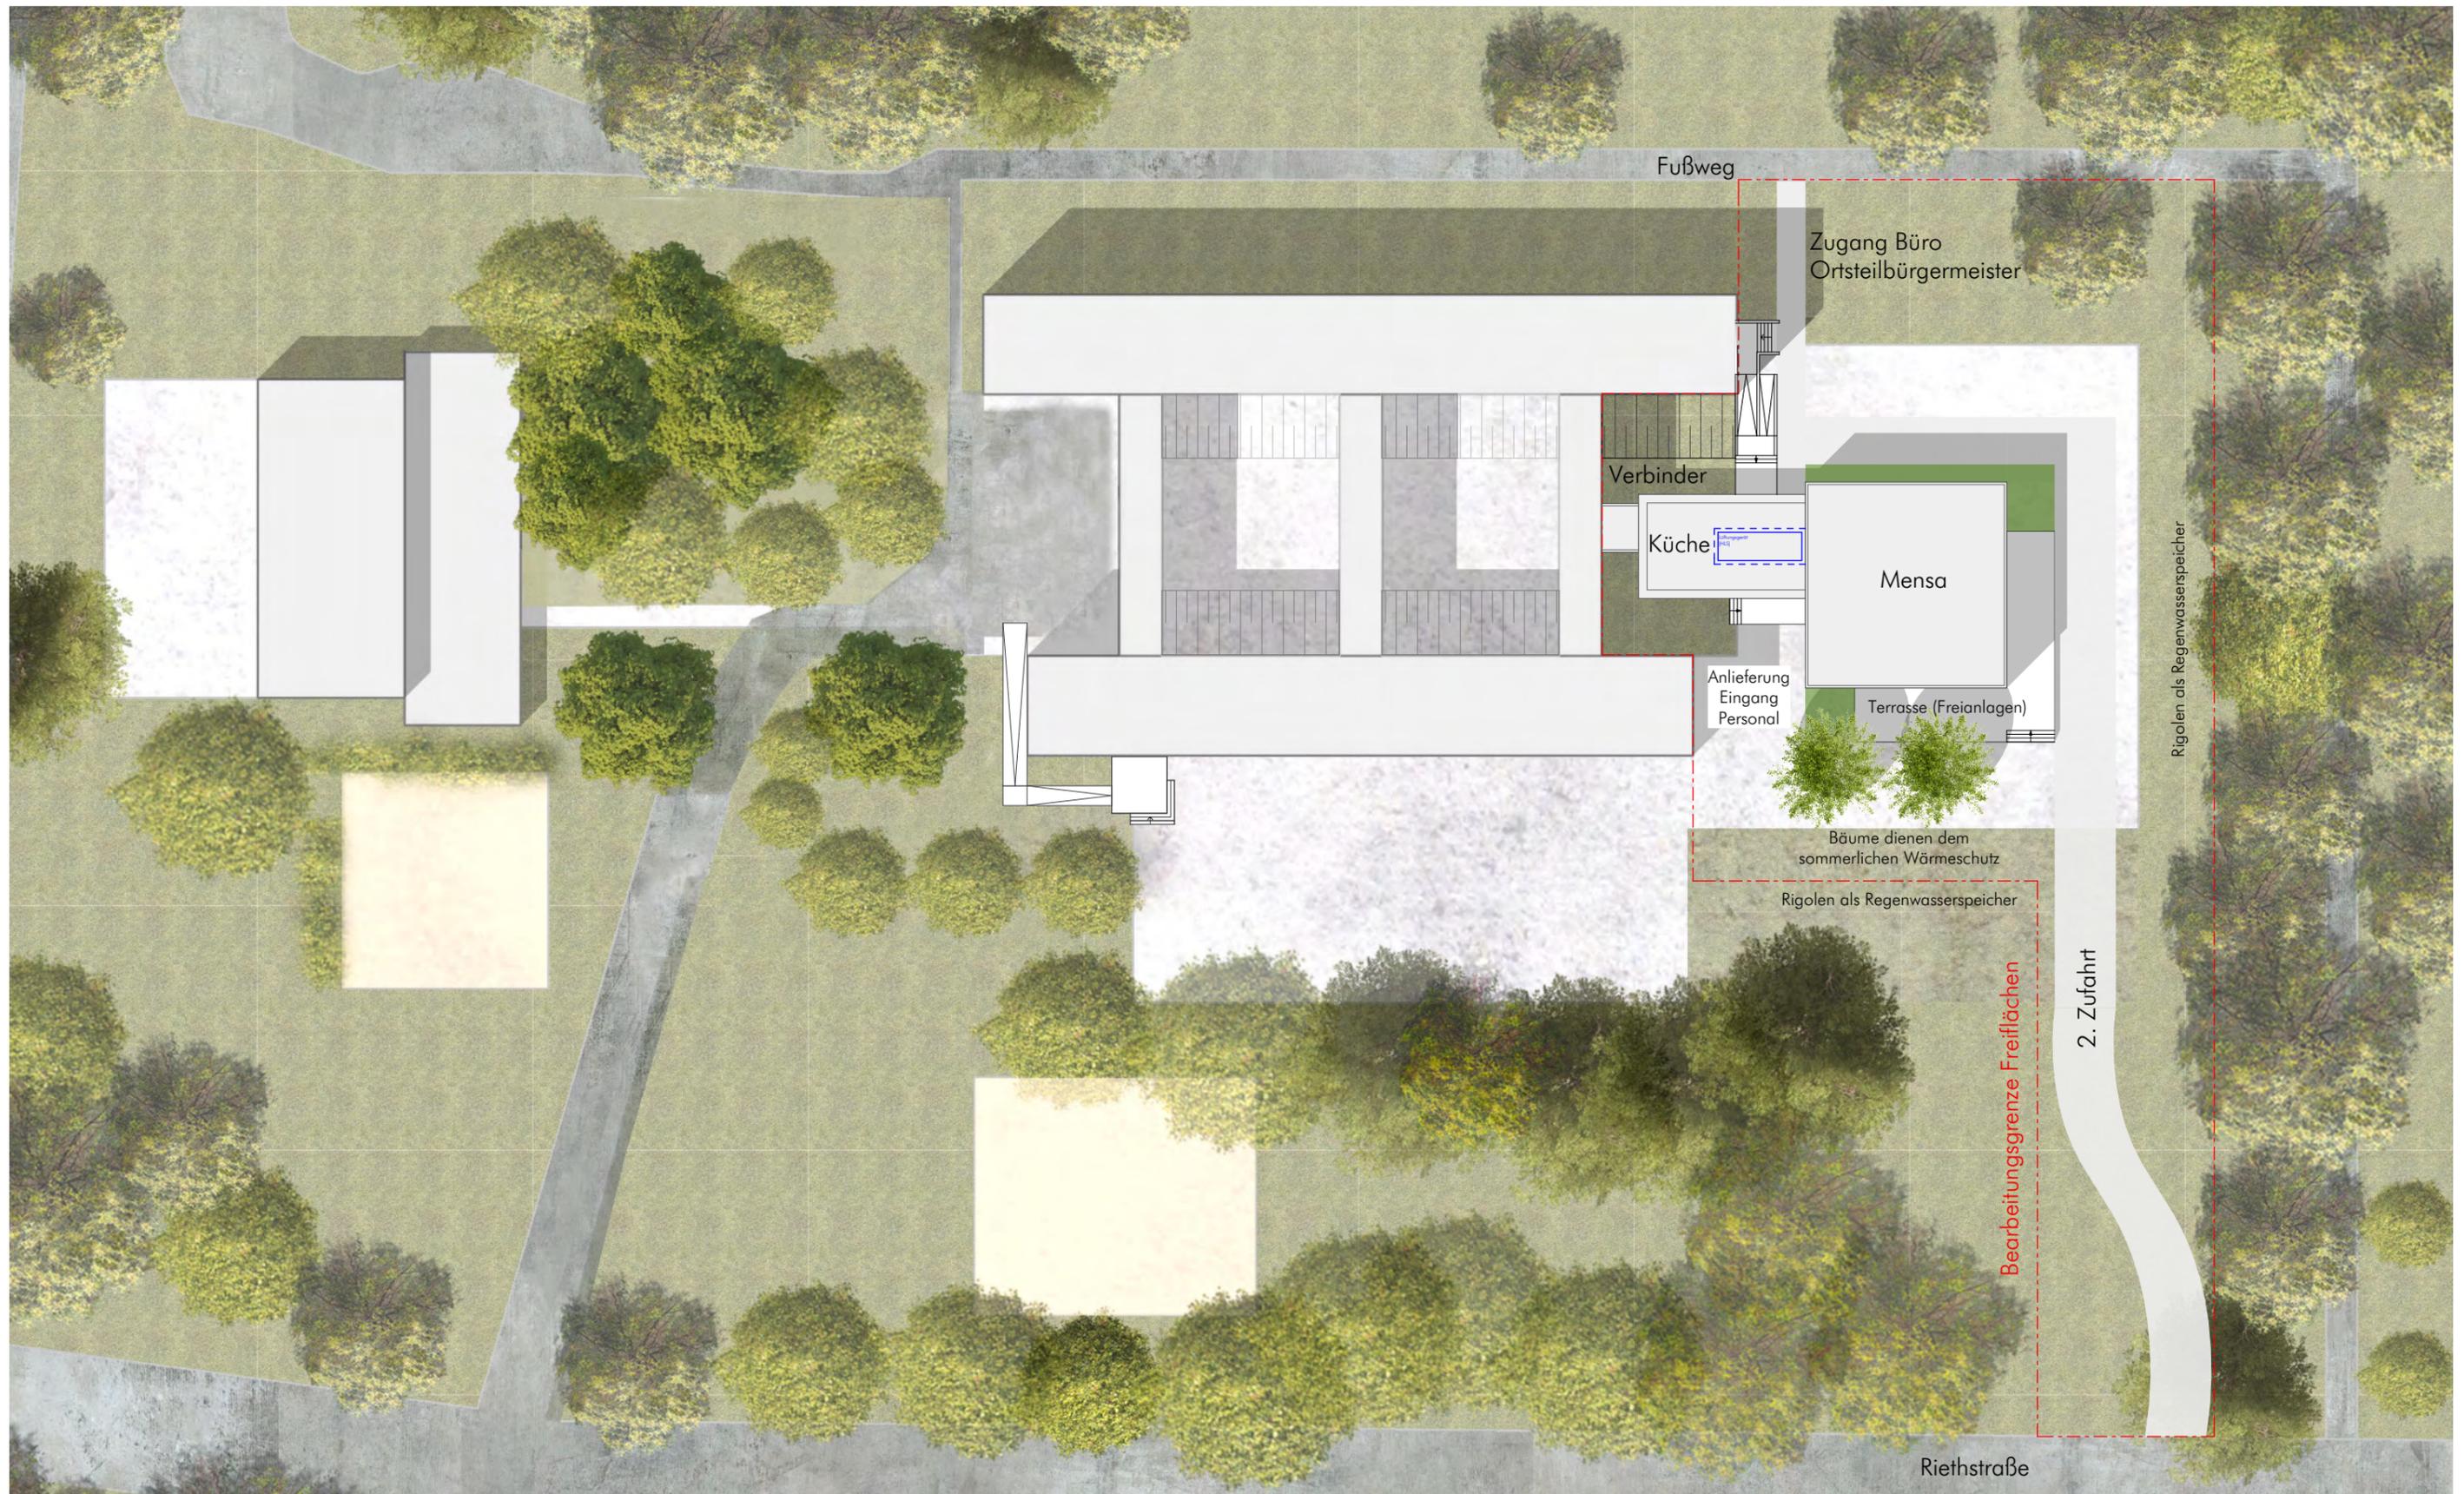

Projekt:
Neubau Mensa GS22
 Riethstraße 28, 99089 Erfurt

Weitere Änderungen und Anpassungen im Rahmen der baulichen Umsetzung können nicht ausgeschlossen werden!

Alle Höhenangaben (Fläche, SZ, BWA, Umrisslinien, Wandhöhen, WD) in 0,1m Fertigtollboden gemessen.
 In Rohbauplänen sind die Höhenangaben für **Zugang und Fassade** als OK (Rohdecke gemessen (Rohbauöffnungen)).
 Durchdringungen in Wänden mit Bauteilübergang sind entsprechend zu schichten.
 Die Überzeichnung der Architekturglieder mit den Plänen der am Bau beteiligten Fachplaner und der ausführenden Firmen, einschließlich deren Verkleidung, sind vom Unternehmer eigenverantwortlich der Ausführung zu übergeben.
 Diese Zeichnung ist Eigentum des Entwurfsverfassers und darf ohne dessen Genehmigung weder vervielfältigt oder verwendet werden, noch dürfen Mitteilungen, auch in Details, an dritte Personen gemacht werden. (1 vom 18.06.1951 + 1/18 vom 07.06.1959 Umbesetzt)

Alle Maße sind vom Auftragnehmer verantwortlich zu prüfen !

Bauwerksübersicht


Gebäudebezeichnung
 V = Verbinder / Windfang
 K = Küchegebäude
 M = Mensagebäude
 X = alle Gebäudeteile Neubau
 B = Bestand

Bauherr: **Stadtverwaltung Erfurt**
 Amt für Grundstücks- und Gebäudeverwaltung
 Löberwallgraben 19, 99096 Erfurt
 Telefon 0361 / 655 3600

Planverfasser: **Erfurt&Partner**
 Architekten- und Ingenieurgruppe
 Alfred-Hess-Straße 40 in 99094 Erfurt
 Telefon 0361/22 878-0
 www.erfurt-partner.de

Planinhalt: Lageplan ps		Maßstab: 1:500	
Ebene:		Achse/Abschnitt:	
3	LP	X	0
gefertigt:	Erstellungsdatum:	Planformat:	
Ze.	08.11.2019	[Original] 297 x 420	



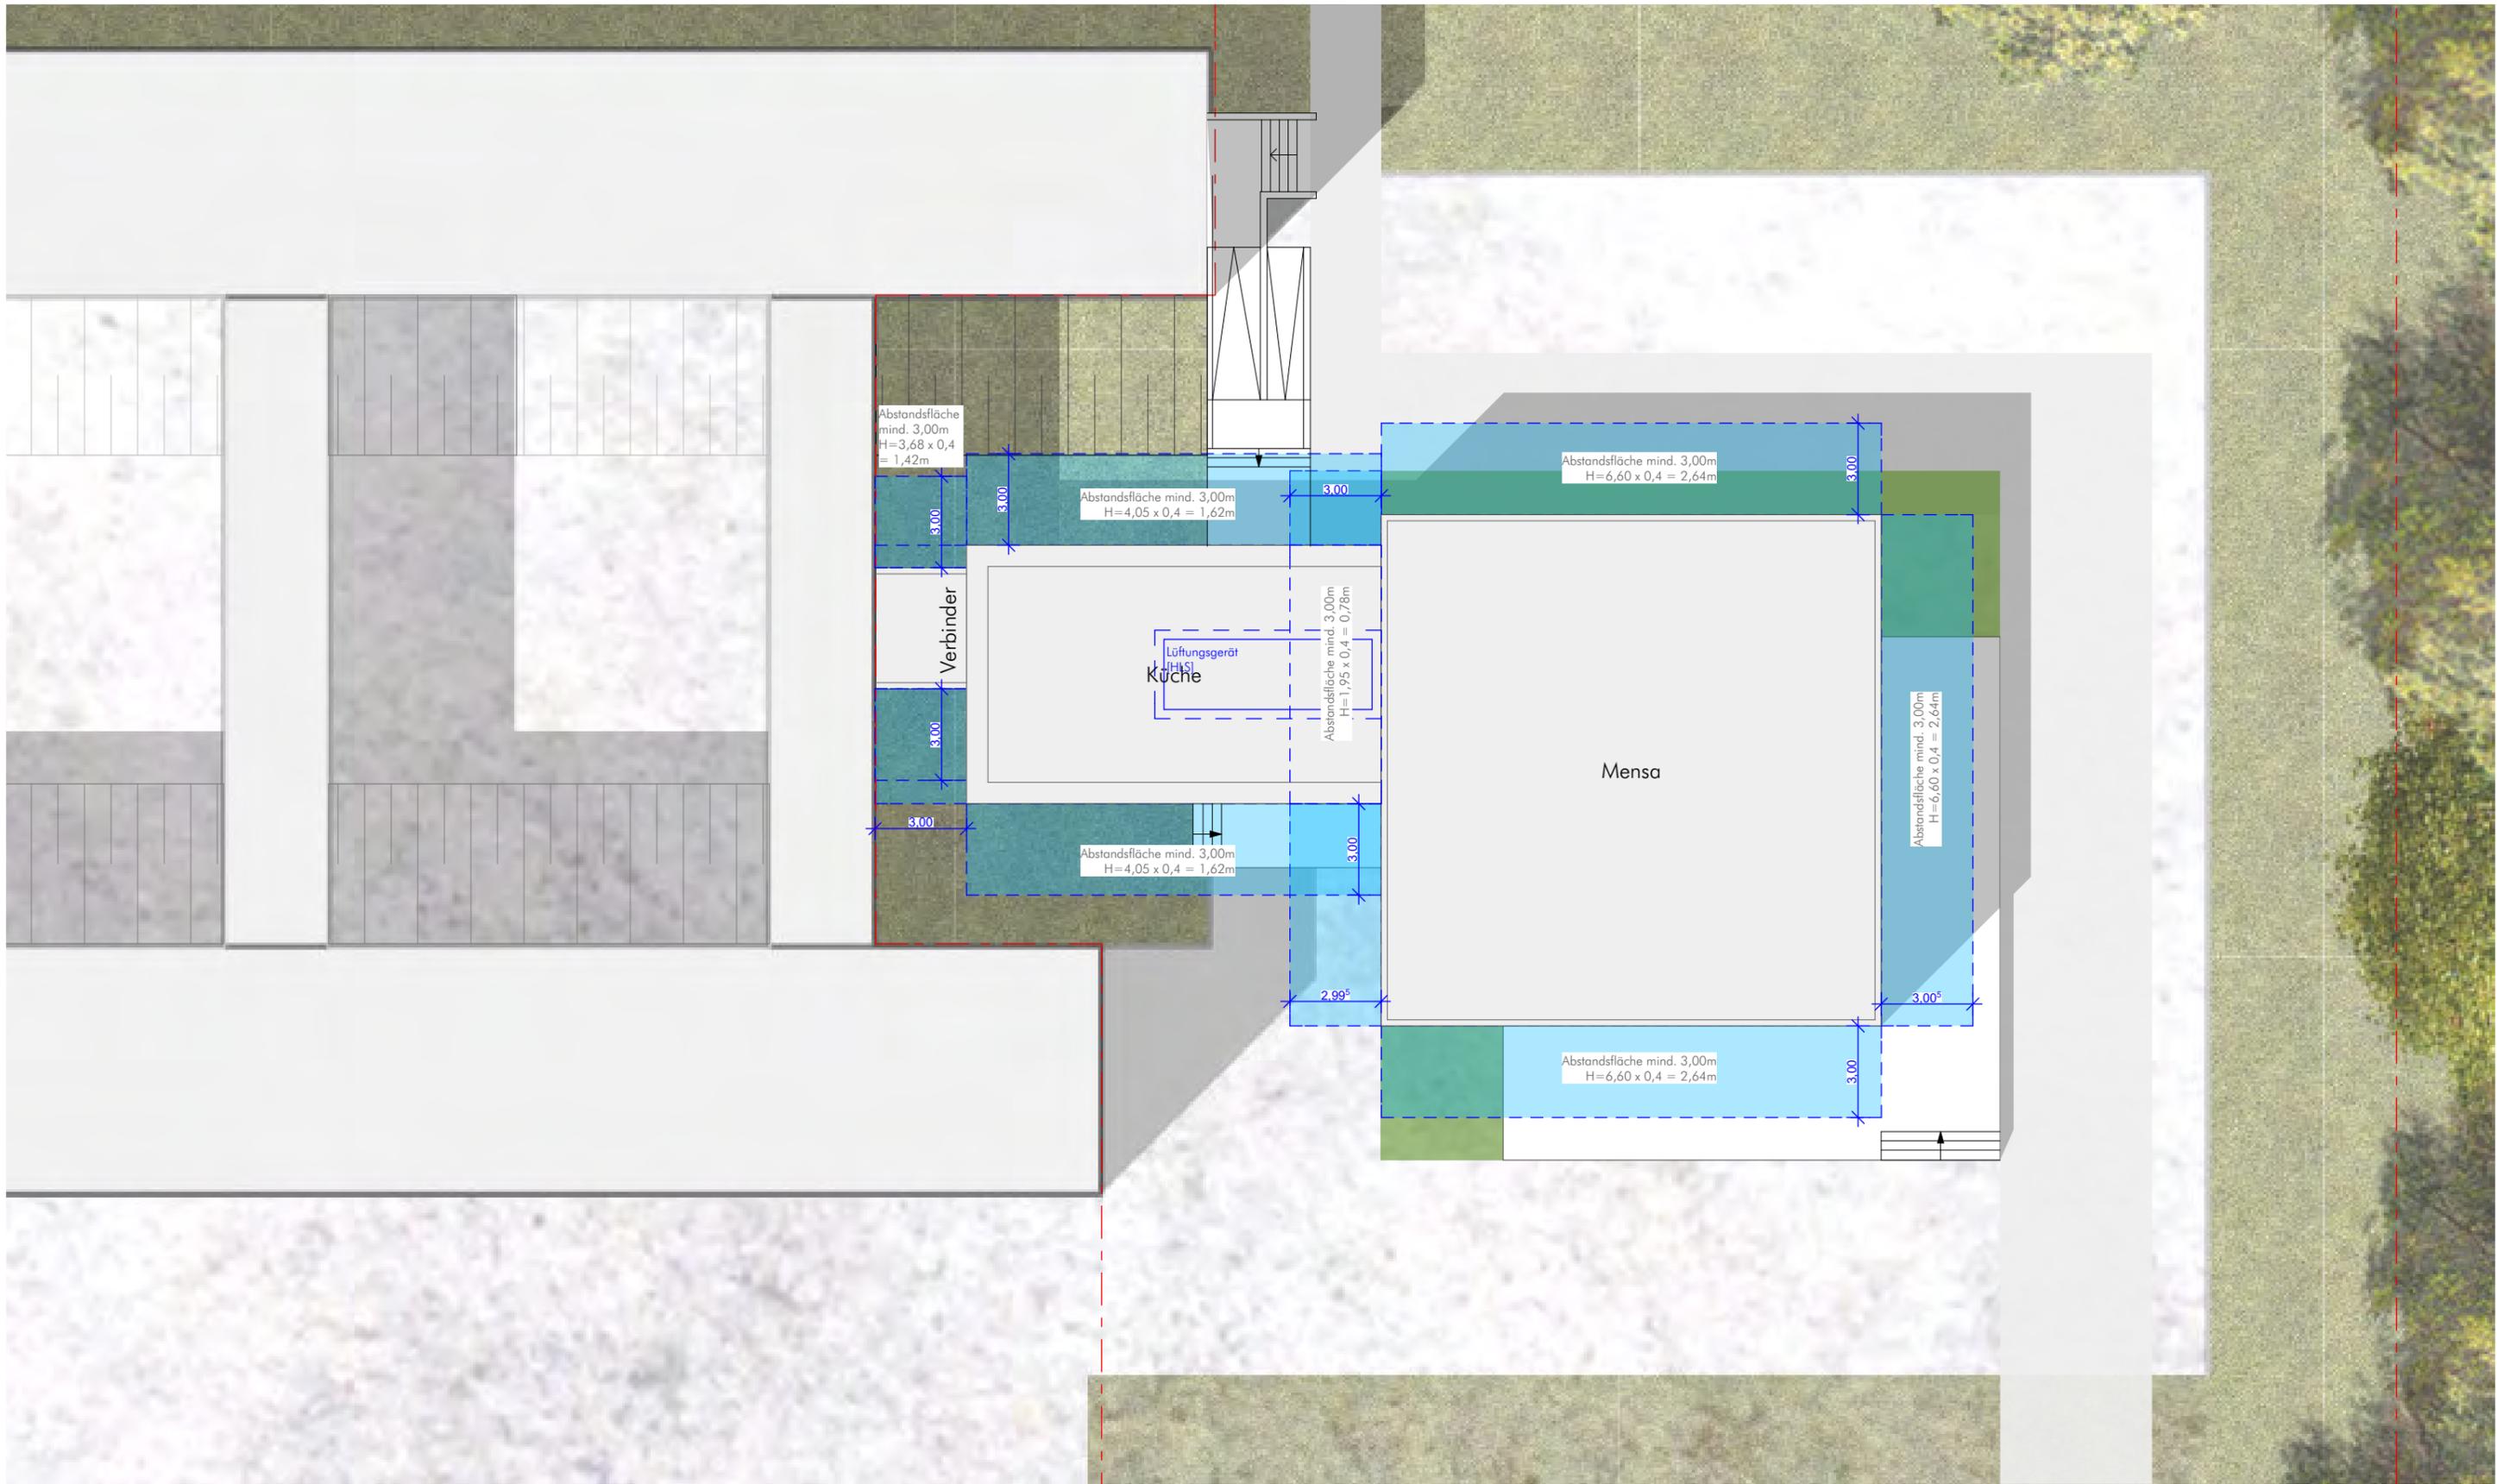


Projekt:
Neubau Mensa GS22
 Riethstraße 28, 99089 Erfurt

Weitere Änderungen und Anpassungen im Rahmen der baulichen Umsetzung können nicht ausgeschlossen werden!

Alle Höhenangaben (Flure, Stz, BNL, Unterdecken, Wandnischen, WD) ab OH Fertiglufthöhe gemessen.
 In Rohbauzeilen sind die Höhenangaben für **Zimm und Fassad** ab OH Rohdecke gemessen (Rohbauflughöhe).
 Durchdringungen in Wänden und Deckenoberflächen sind entsprechend zu schneiden.
 Die Überzeichnung der Architekturpläne mit den Plänen der am Bau beteiligten Fachplaner und der ausführenden Firmen, einschließlich deren Veredelung, sind von Unternehmen eigenverantwortlich der Ausführung zu übergeben.
 Diese Zeichnung ist Eigentum des Entwurfsverfassers und darf ohne dessen Genehmigung weder vervielfältigt oder versendet werden, noch dürfen Mitteilungen, auch in Details, an dritte Personen gemacht werden. (© vom 18.06.1951 - §18 vom 07.06.1959 Urheberrecht)

Alle Maße sind vom Auftragnehmer verantwortlich zu prüfen !

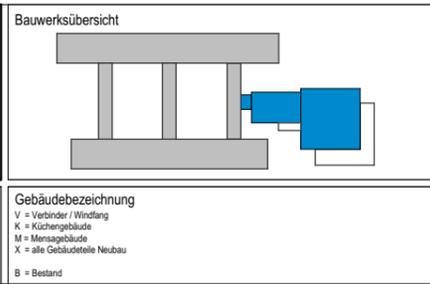

Bauherr: **Stadtverwaltung Erfurt**
 Amt für Grundstücks- und Gebäudeverwaltung
 Löberwallgraben 19, 99096 Erfurt
 Telefon 0361 / 655 3600

Planverfasser: **Erfurt&Partner**
 Architekten- und Ingenieurgruppe
 Alfred-Hess-Straße 40 in 99094 Erfurt
 Telefon 0361/22 878-0
 www.erfurt-partner.de

Planinhalt:
 Lageplan Abstandsflächen

Maßstab: 1:200

Ebene:

Achse/Abschnitt:


3	LP	X	0	01	
gefertigt:	Erstellungsdatum:			fd Nummer:	Index:
Ze.	08.11.2019	17.10.2019		[Original]	297 x 420



Projekt:
Neubau Mensa GS22
Riethstraße 28, 99089 Erfurt

Alle Höhenangaben (Fläche, Stz, BWH, Umwehrungen, Wandhöhen, WD) in OH Fertighalbboden gemessen.
In Rohbauangaben sind die Höhenangaben für **Zugmaße** und **Festmaße** in OH Rohdecke gemessen (Rohbauhöhenmaß).
Detailliertes in Wänden mit Einbauelementen sind einbaufähig zu verstehen.
Die Übernahmung der Architektenpläne mit den Plänen der am Bau beteiligten Fachplaner und der ausführenden Firmen,
entsprechend dieser Vereinbarung, sind von Unternehmen eigenverantwortlich für Richtigkeit zu übergeben.
Diese Zeichnung ist Eigentum des Entwurfsverfassers und darf ohne dessen Genehmigung weder vervielfältigt oder versendet werden, noch dürfen Mitteilungen,
auch in Druck, an Dritte Personen gemacht werden. (© vom 18.06.1951 - § 18 vom 07.06.1950 Urheberrecht)


Alle Maße sind vom Auftragnehmer verantwortlich zu prüfen!

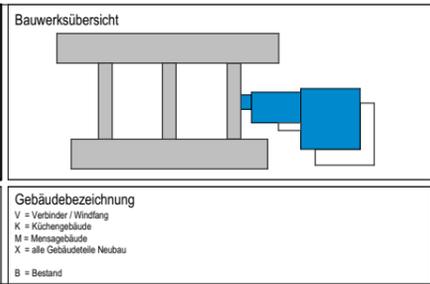


Bauherr: **Stadtverwaltung Erfurt**
Amt für Grundstücks- und Gebäudeverwaltung
Löberwallgraben 19, 99096 Erfurt
Telefon 0361 / 655 3600

Planverfasser: **Erfurt&Partner**
Architekten- und Ingenieurgruppe
Alfred-Hess-Straße 40 in 99094 Erfurt
Telefon 0361/22 878-0
www.erfurt-partner.de

Planinhalt: EG 100 GR		Maßstab: 1 : 100	
Ebene:		Achse/Abschnitt:	
3	GR	X	0
Leistungphase	Darstellung	Bauzeit	Ebene
gefertigt	Erstellungsdatum:	17.10.2019	Planformat:
Ze.	08.11.2019	17.10.2019	[Original] 297 x 420

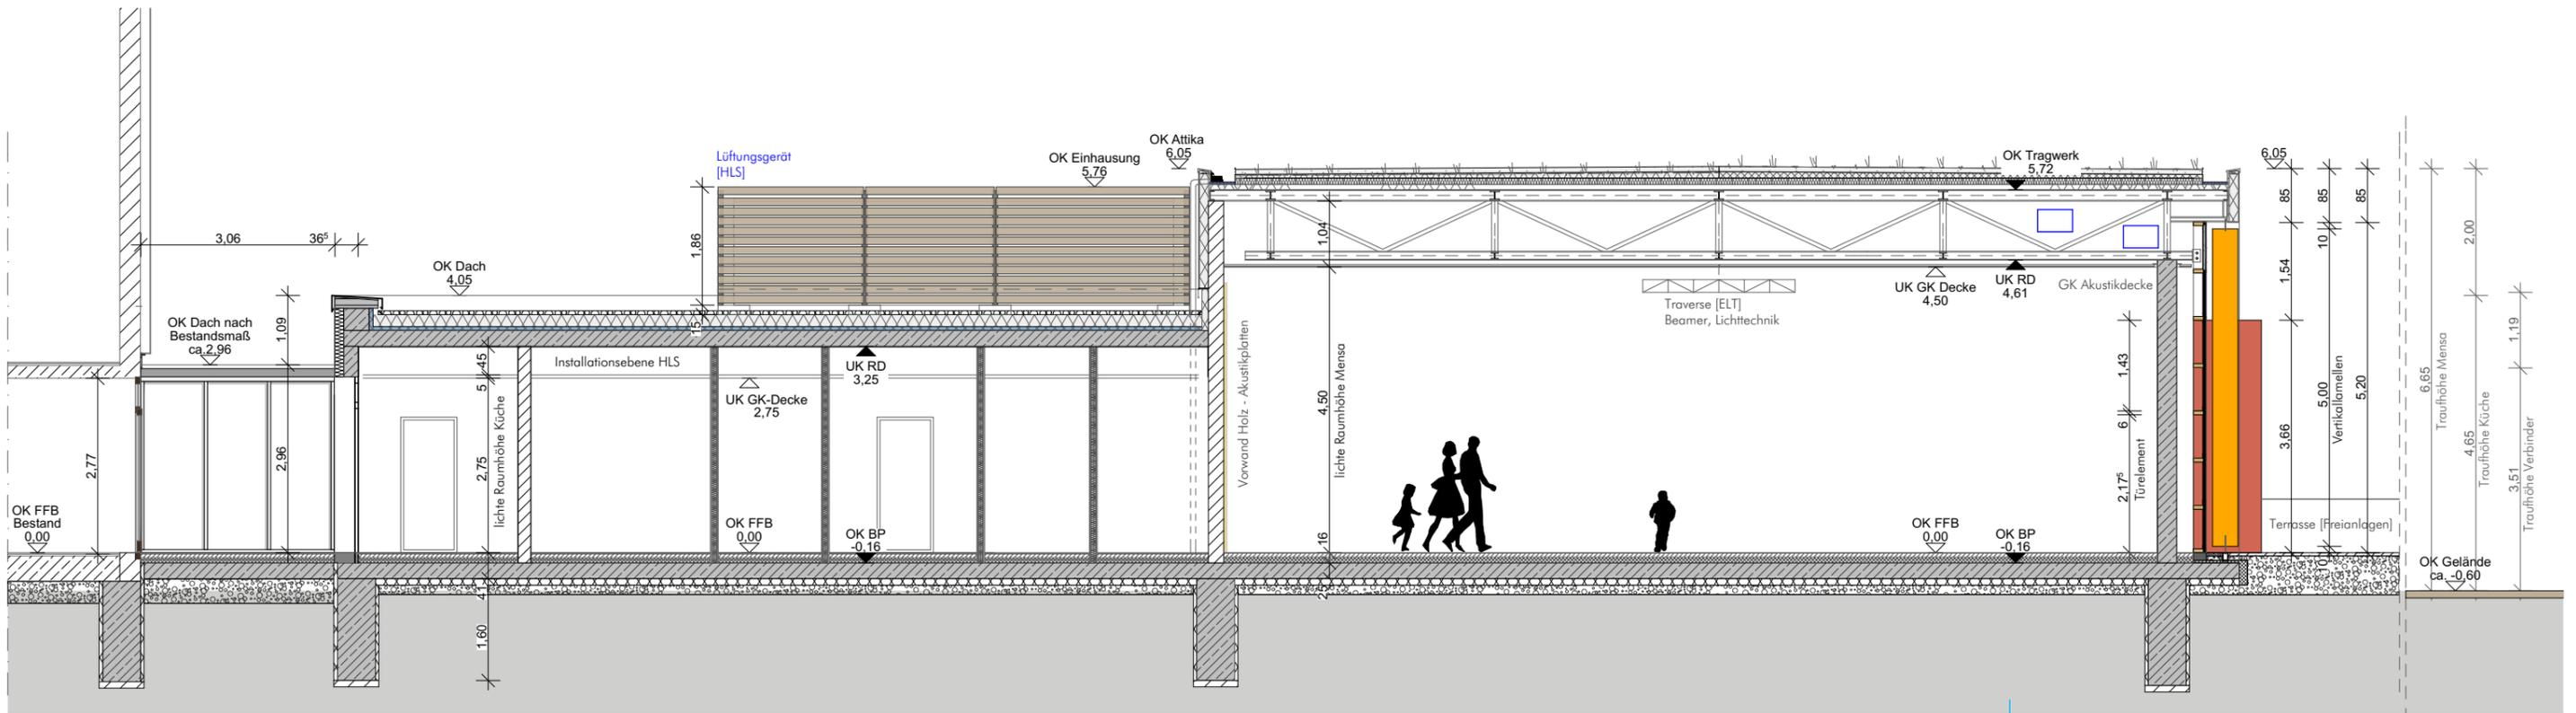


Schnitt A-A

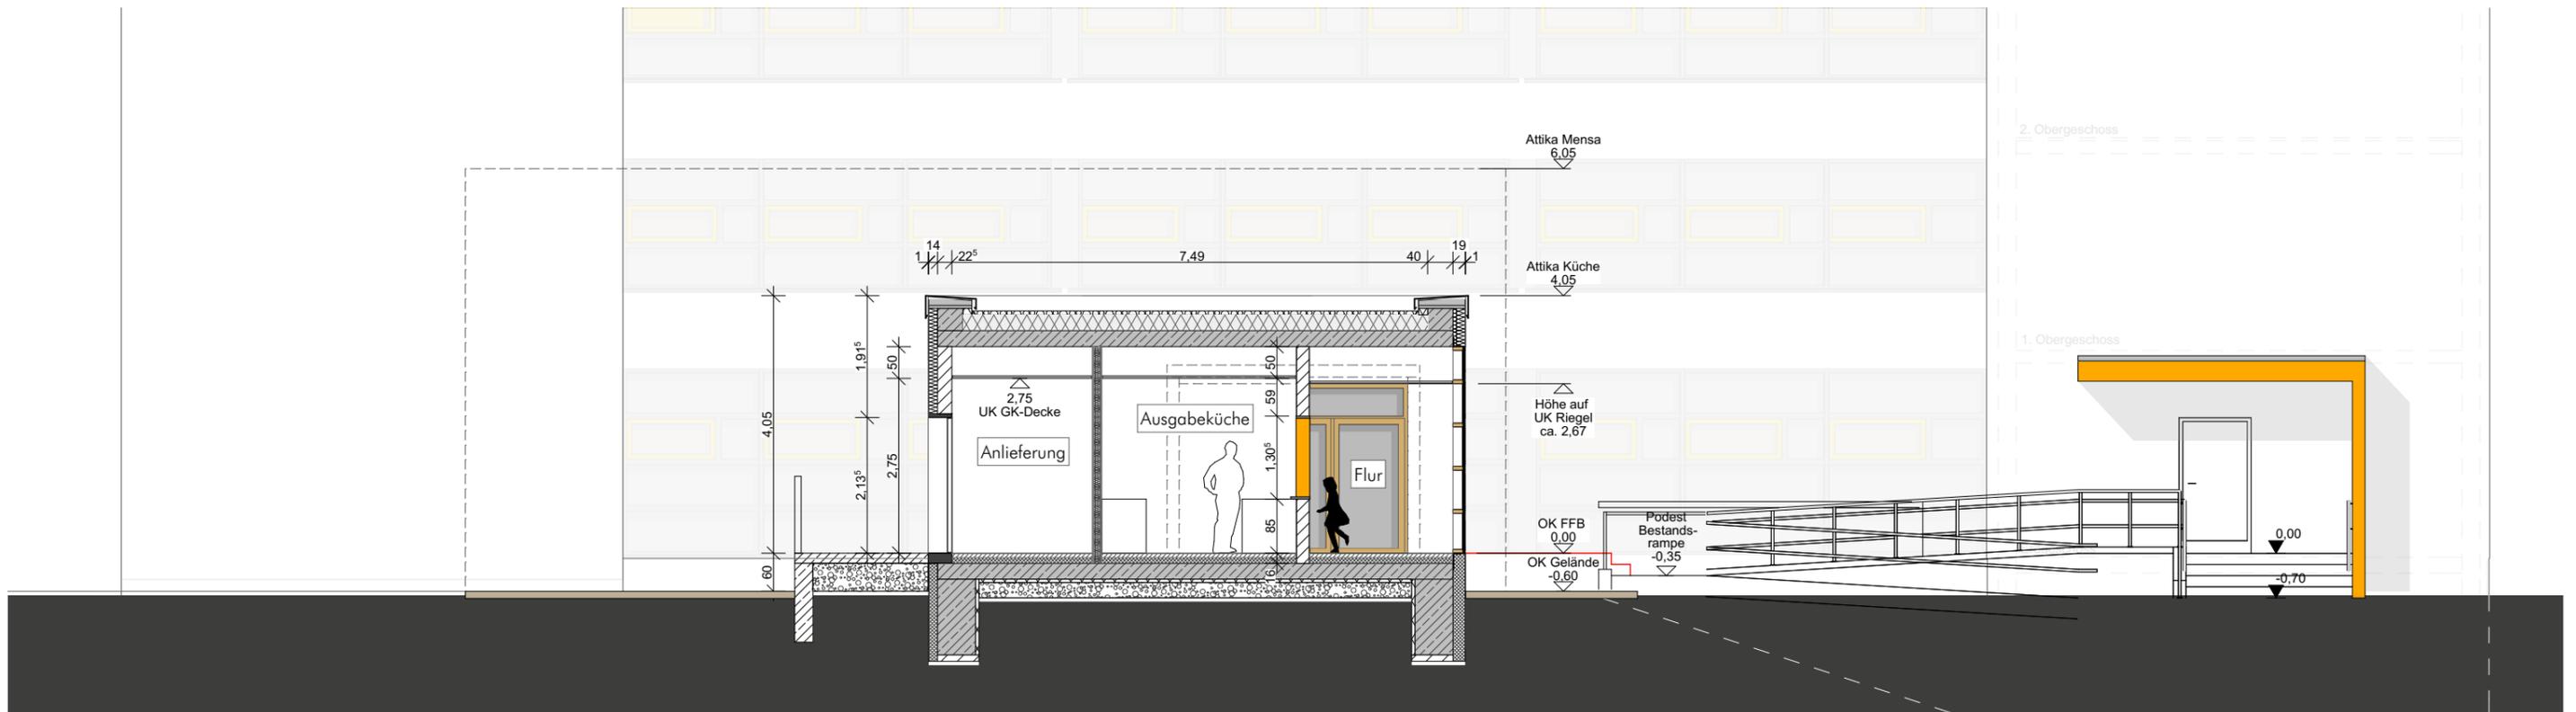

Schnitt B-B

Projekt: Neubau Mensa GS22 Riethstraße 28, 99089 Erfurt		Bauwerksübersicht 		Bauherr: Stadtverwaltung Erfurt Amt für Grundstücks- und Gebäudeverwaltung Löberwallgraben 19, 99096 Erfurt Telefon 0361 / 655 3600		Planinhalt: Schnitt A-A, Schnitt B-B		Maßstab: 1 : 100 Ebene: Achse/Abschnitt:																					
<small>Alle Höhenangaben (Fliesen, GZ, BHK, Umkleekabinen, Wandnischen, WC) ab OK Fertigfußboden gemessen. In Rohbauzeichnungen sind die Höhenangaben für Zellen und Räume ab OK Rohdecke gemessen (Rohbauhöhenmaß). Durchdringungen in Wänden mit Einbauelementen sind einseitig ab zu verstehen. Die Übernahmehöhe der Architekturbüro mit dem Planer der am Bau beteiligten Fachplaner und der ausführenden Firmen, einschließlich dieser Vereinbarung, sind vom Unternehmer eigenverantwortlich der Ausführung zu übergeben. Diese Zeichnung ist Eigentum des Entwurfsverfassers und darf ohne dessen Genehmigung weder vervielfältigt oder versendet werden, noch dürfen Mitteilungen, auch in Textform, an Dritte Personen gemacht werden. (© vom 19.06.1991 - © 18 vom 07.06.1999 Umbereinigtes)</small> Alle Maße sind vom Auftragnehmer verantwortlich zu prüfen !		Gebäudebezeichnung V = Verbinder / Wandraufgang K = Küchengebäude M = Mensagebäude X = alle Gebäudeteile Neubau B = Bestand		Annahme absolute Höhe 0,00 = 183,30 m		Planverfasser: Erfurt&Partner Architekten- und Ingenieurgruppe Alfred-Hess-Straße 40 in 99094 Erfurt Telefon 0361/22 878-0 www.erfurt-partner.de		<table border="1"> <tr> <td>3</td> <td>S</td> <td>X</td> <td>0</td> <td>01</td> </tr> <tr> <td>Leistungphase</td> <td>Darstellung</td> <td>Bauzeit</td> <td>Ebene</td> <td>Id. Nummer</td> </tr> <tr> <td>gefertigt:</td> <td>Erstellungsdatum:</td> <td></td> <td></td> <td>Planformat:</td> </tr> <tr> <td>Ze.</td> <td>08.11.2019</td> <td>17.10.2019</td> <td></td> <td>[Original] 297 x 420</td> </tr> </table>		3	S	X	0	01	Leistungphase	Darstellung	Bauzeit	Ebene	Id. Nummer	gefertigt:	Erstellungsdatum:			Planformat:	Ze.	08.11.2019	17.10.2019		[Original] 297 x 420
3	S	X	0	01																									
Leistungphase	Darstellung	Bauzeit	Ebene	Id. Nummer																									
gefertigt:	Erstellungsdatum:			Planformat:																									
Ze.	08.11.2019	17.10.2019		[Original] 297 x 420																									

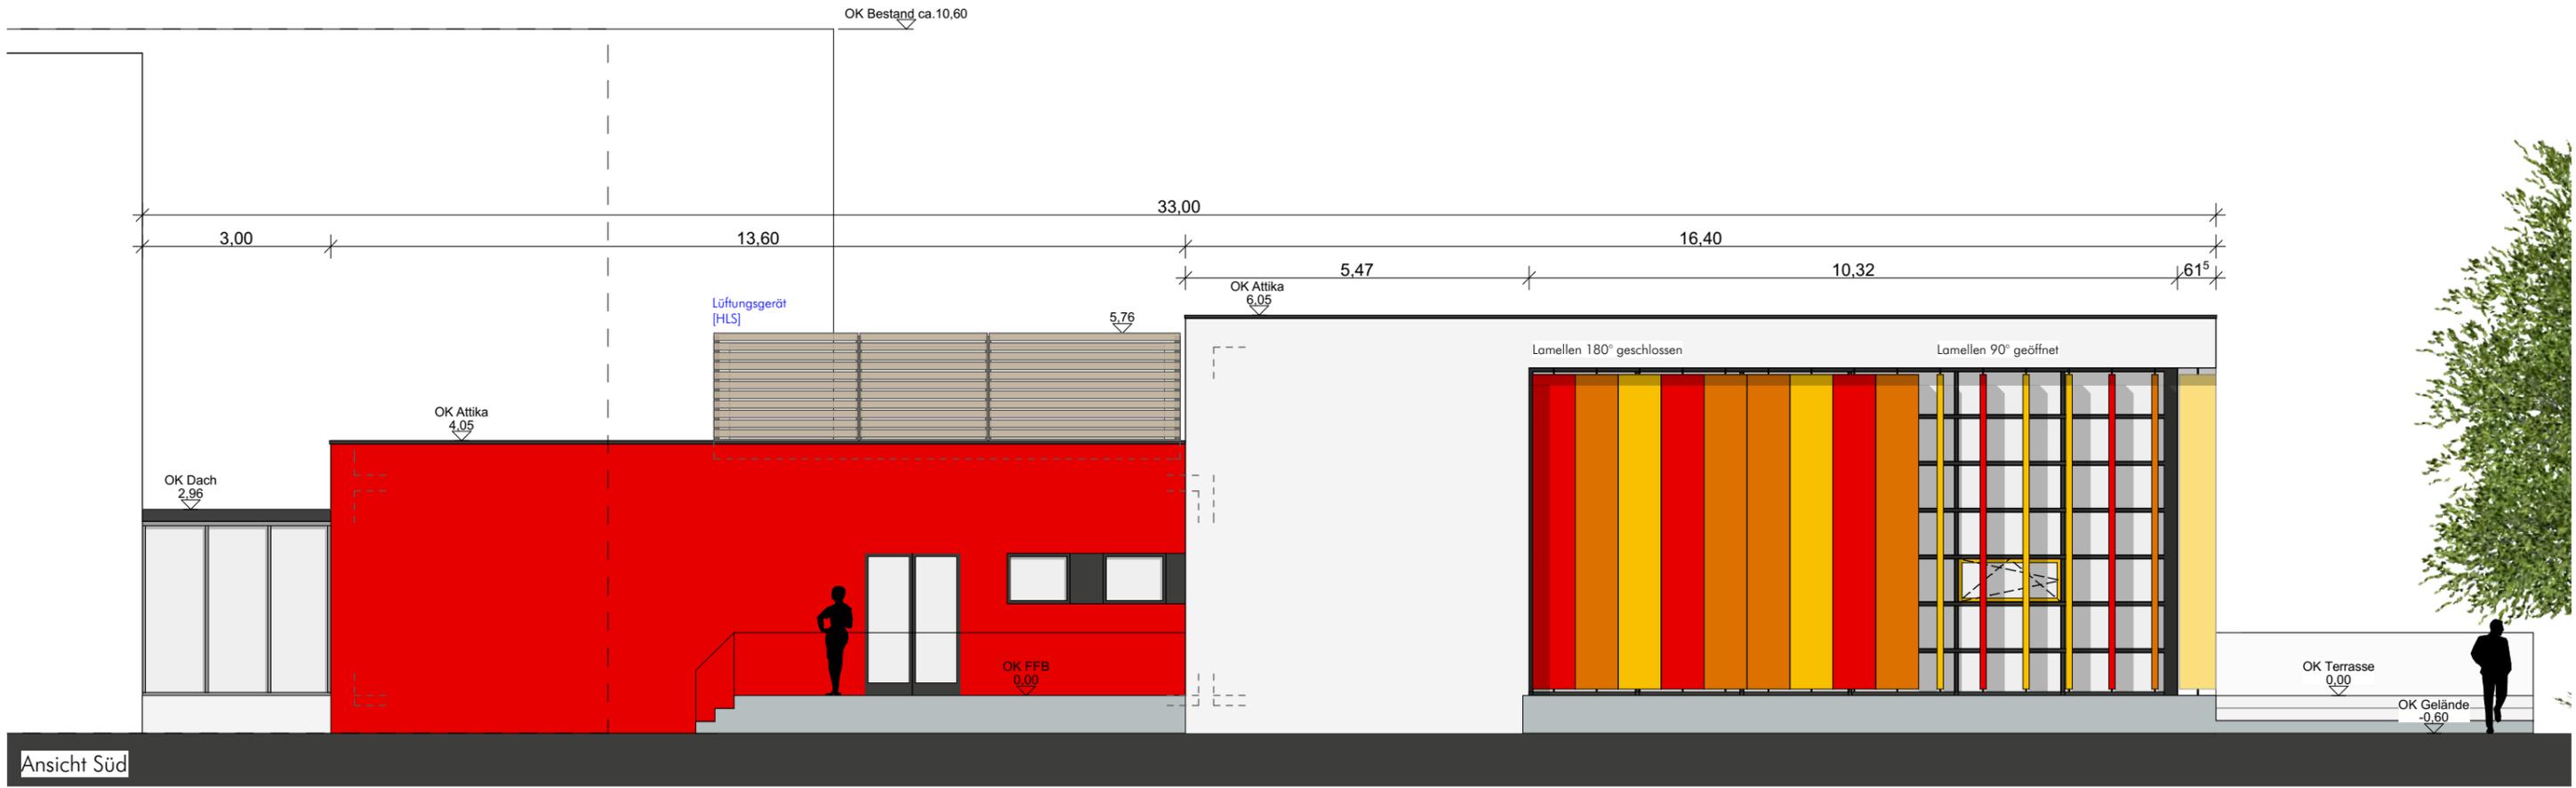

Ansicht Süd




Ansicht Ost

Projekt:
Neubau Mensa GS22
 Riethstraße 28, 99089 Erfurt

Weitere Änderungen und Anpassungen im Rahmen der baulichen Umsetzung können nicht ausgeschlossen werden!

Alle Höhenangaben (Türen, StZ, BWH, Unterdecken, Wandansichten, WD) in OK Fertigfußboden gemessen. In Reihenaufstellungen sind die Höhenangaben für Zellen und Fassaden ab OK Rohdecke gemessen (Rohbauhöhenmaß). Durchdringungen in Wänden mit Bauteilübergangsbereichen sind entsprechend zu schließen. Die Überarbeitung der Architekturanlagen mit den Plänen der am Bau beteiligten Fachplaner und der ausführenden Firmen, einschließlich deren Verantwortung, sind vom Unternehmer eigenverantwortlich für Ausführung zu übernehmen. Diese Zeichnung ist Eigentum des Entwurfsverfassers und darf ohne dessen Genehmigung weder vervielfältigt oder versendet werden, noch dürfen Mitteilungen, auch in Textform, an dritte Personen gemacht werden. (G) vom 18.06.1951 + (I) vom 07.06.1959 (Umschlagtext)

Alle Maße sind vom Auftragnehmer verantwortlich zu prüfen!

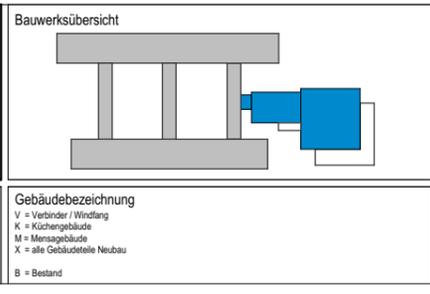

Bauherr: **Stadtverwaltung Erfurt**
 Amt für Grundstücks- und Gebäudeverwaltung
 Löberwallgraben 19, 99096 Erfurt
 Telefon 0361 / 655 3600

Planverfasser: **Erfurt&Partner**
 Architekten- und Ingenieurgruppe
 Alfred-Hess-Straße 40 in 99094 Erfurt
 Telefon 0361/22 878-0
 www.erfurt-partner.de

Planinhalt:
 Ansicht Süd - Ansicht Ost

Maßstab: 1 : 100


Ebene:

Achse/Abschnitt:

3	A	X	0	01	
Leistungsphase	Darstellung	Bauzeit	Ebene	Id. Nummer	Index
gefertigt:	Erstellungsdatum:		Planformat:		
Ze.	08.11.2019		[Original] 297 x 420		



Ansicht Nord

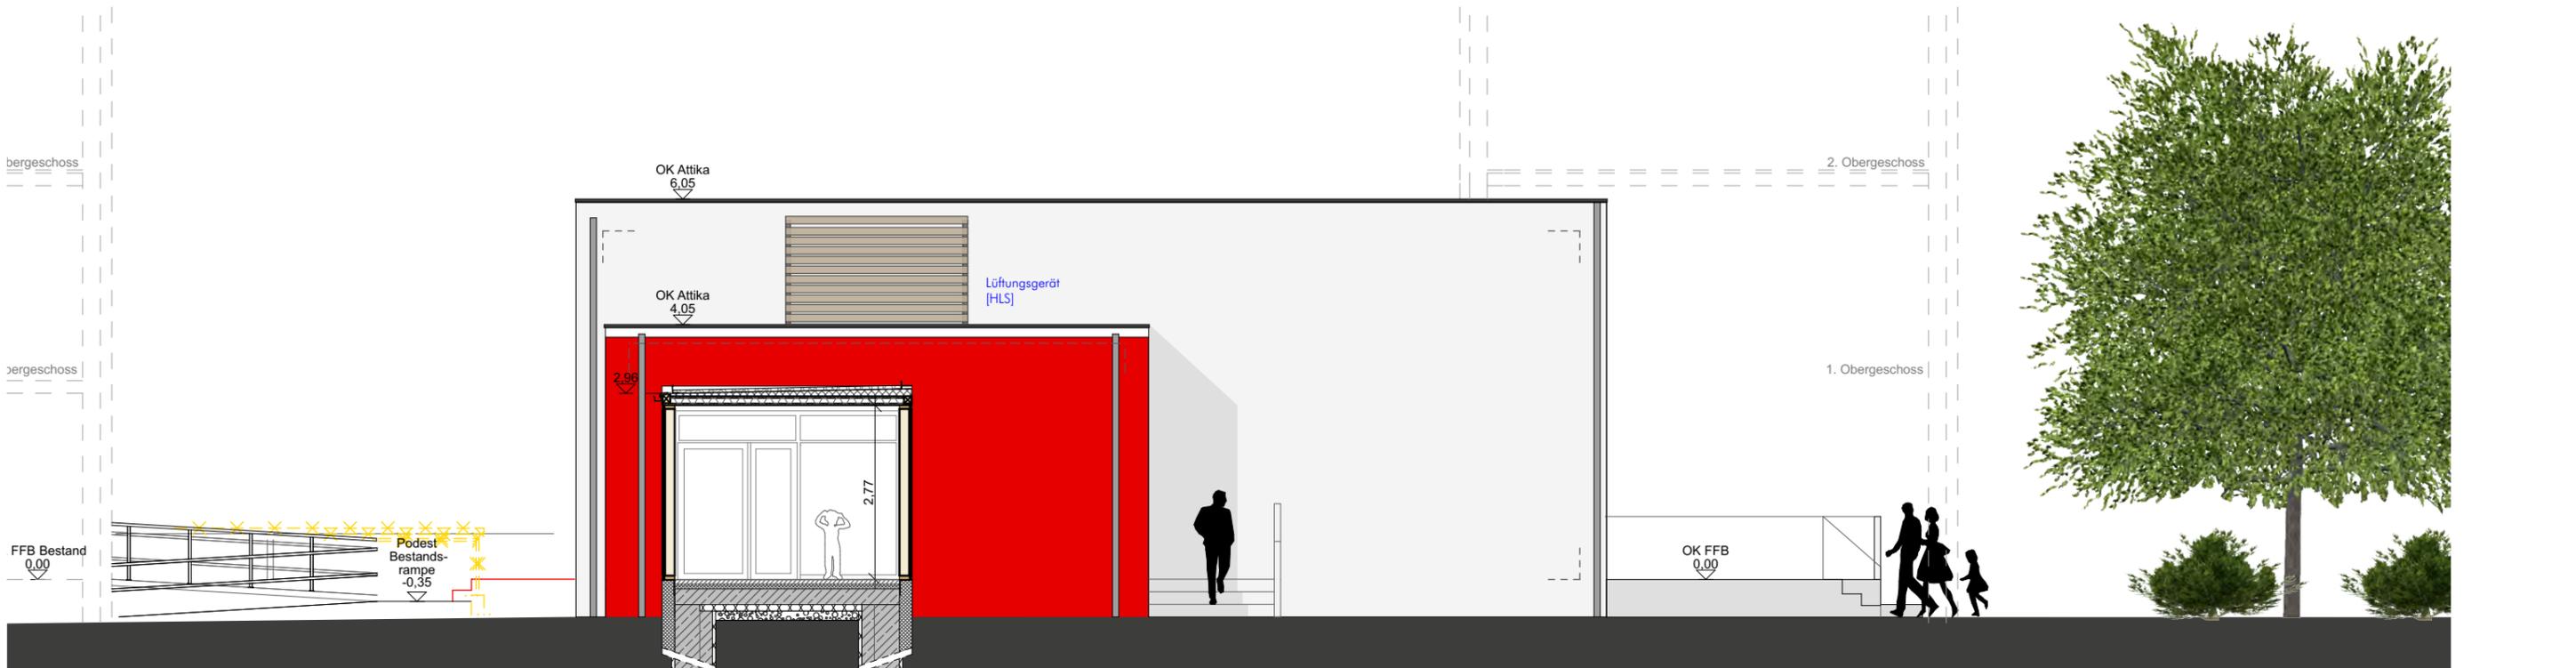


Ansicht West

Projekt:
Neubau Mensa GS22
 Riethstraße 28, 99089 Erfurt

Alle Höhenangaben (Fliese, GZ, BWH, Unterboden, Wandzwischen, WD) ab OK Fertigfußboden gemessen.
 In Rohbauzeilen sind die Höhenangaben für Zellen und Fassaden ab OK Rohdecke gemessen (Rohbauhöhenmaß).
 Durchdringungen in Wänden mit Bauteilübergängen sind einseitig zu schneiden.
 Die Überdimensionierung der Architekturgroße mit dem Planen der am Bau beteiligten Fachplaner und der ausführenden Firmen,
 einschließlich dieser Vereinbarung, sind vom Unternehmer eigenverantwortlich der Ausführung zu übergeben.
 Diese Zeichnung ist Eigentum des Entwurfsverfassers und darf ohne dessen Genehmigung weder vervielfältigt oder versenkt werden, noch dürfen Mitteilungen,
 auch in Druck, an dritte Personen gemacht werden. (© vom 18.06.1951 - §18 vom 07.06.1950 Urheberrecht)

Alle Maße sind vom Auftragnehmer verantwortlich zu prüfen !

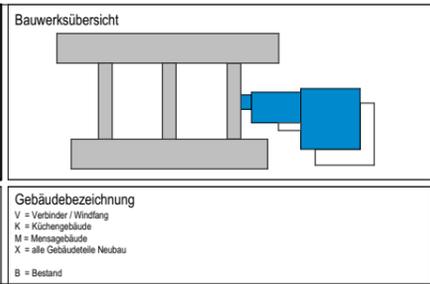

Bauherr:
Stadtverwaltung Erfurt
 Amt für Grundstücks- und Gebäudeverwaltung
 Löberwallgraben 19, 99096 Erfurt
 Telefon 0361 / 655 3600

Planverfasser:
Erfurt&Partner
 Architekten- und Ingenieurgruppe
 Alfred-Hess-Straße 40 in 99094 Erfurt
 Telefon 0361/22 878-0
 www.erfurt-partner.de

Planinhalt:		Ansicht Nord - Ansicht West		Maßstab: 1 : 100	
				Ebene:	
				Achse/Abschnitt:	
3	A	X	0	02	
Leistungphase	Darstellung	Bauzeit	Ebene:	Id. Nummer	Index:
gefertigt:	Erstellungsdatum:			Planformat:	
Ze.	08.11.2019			[Original] 297 x 420	