



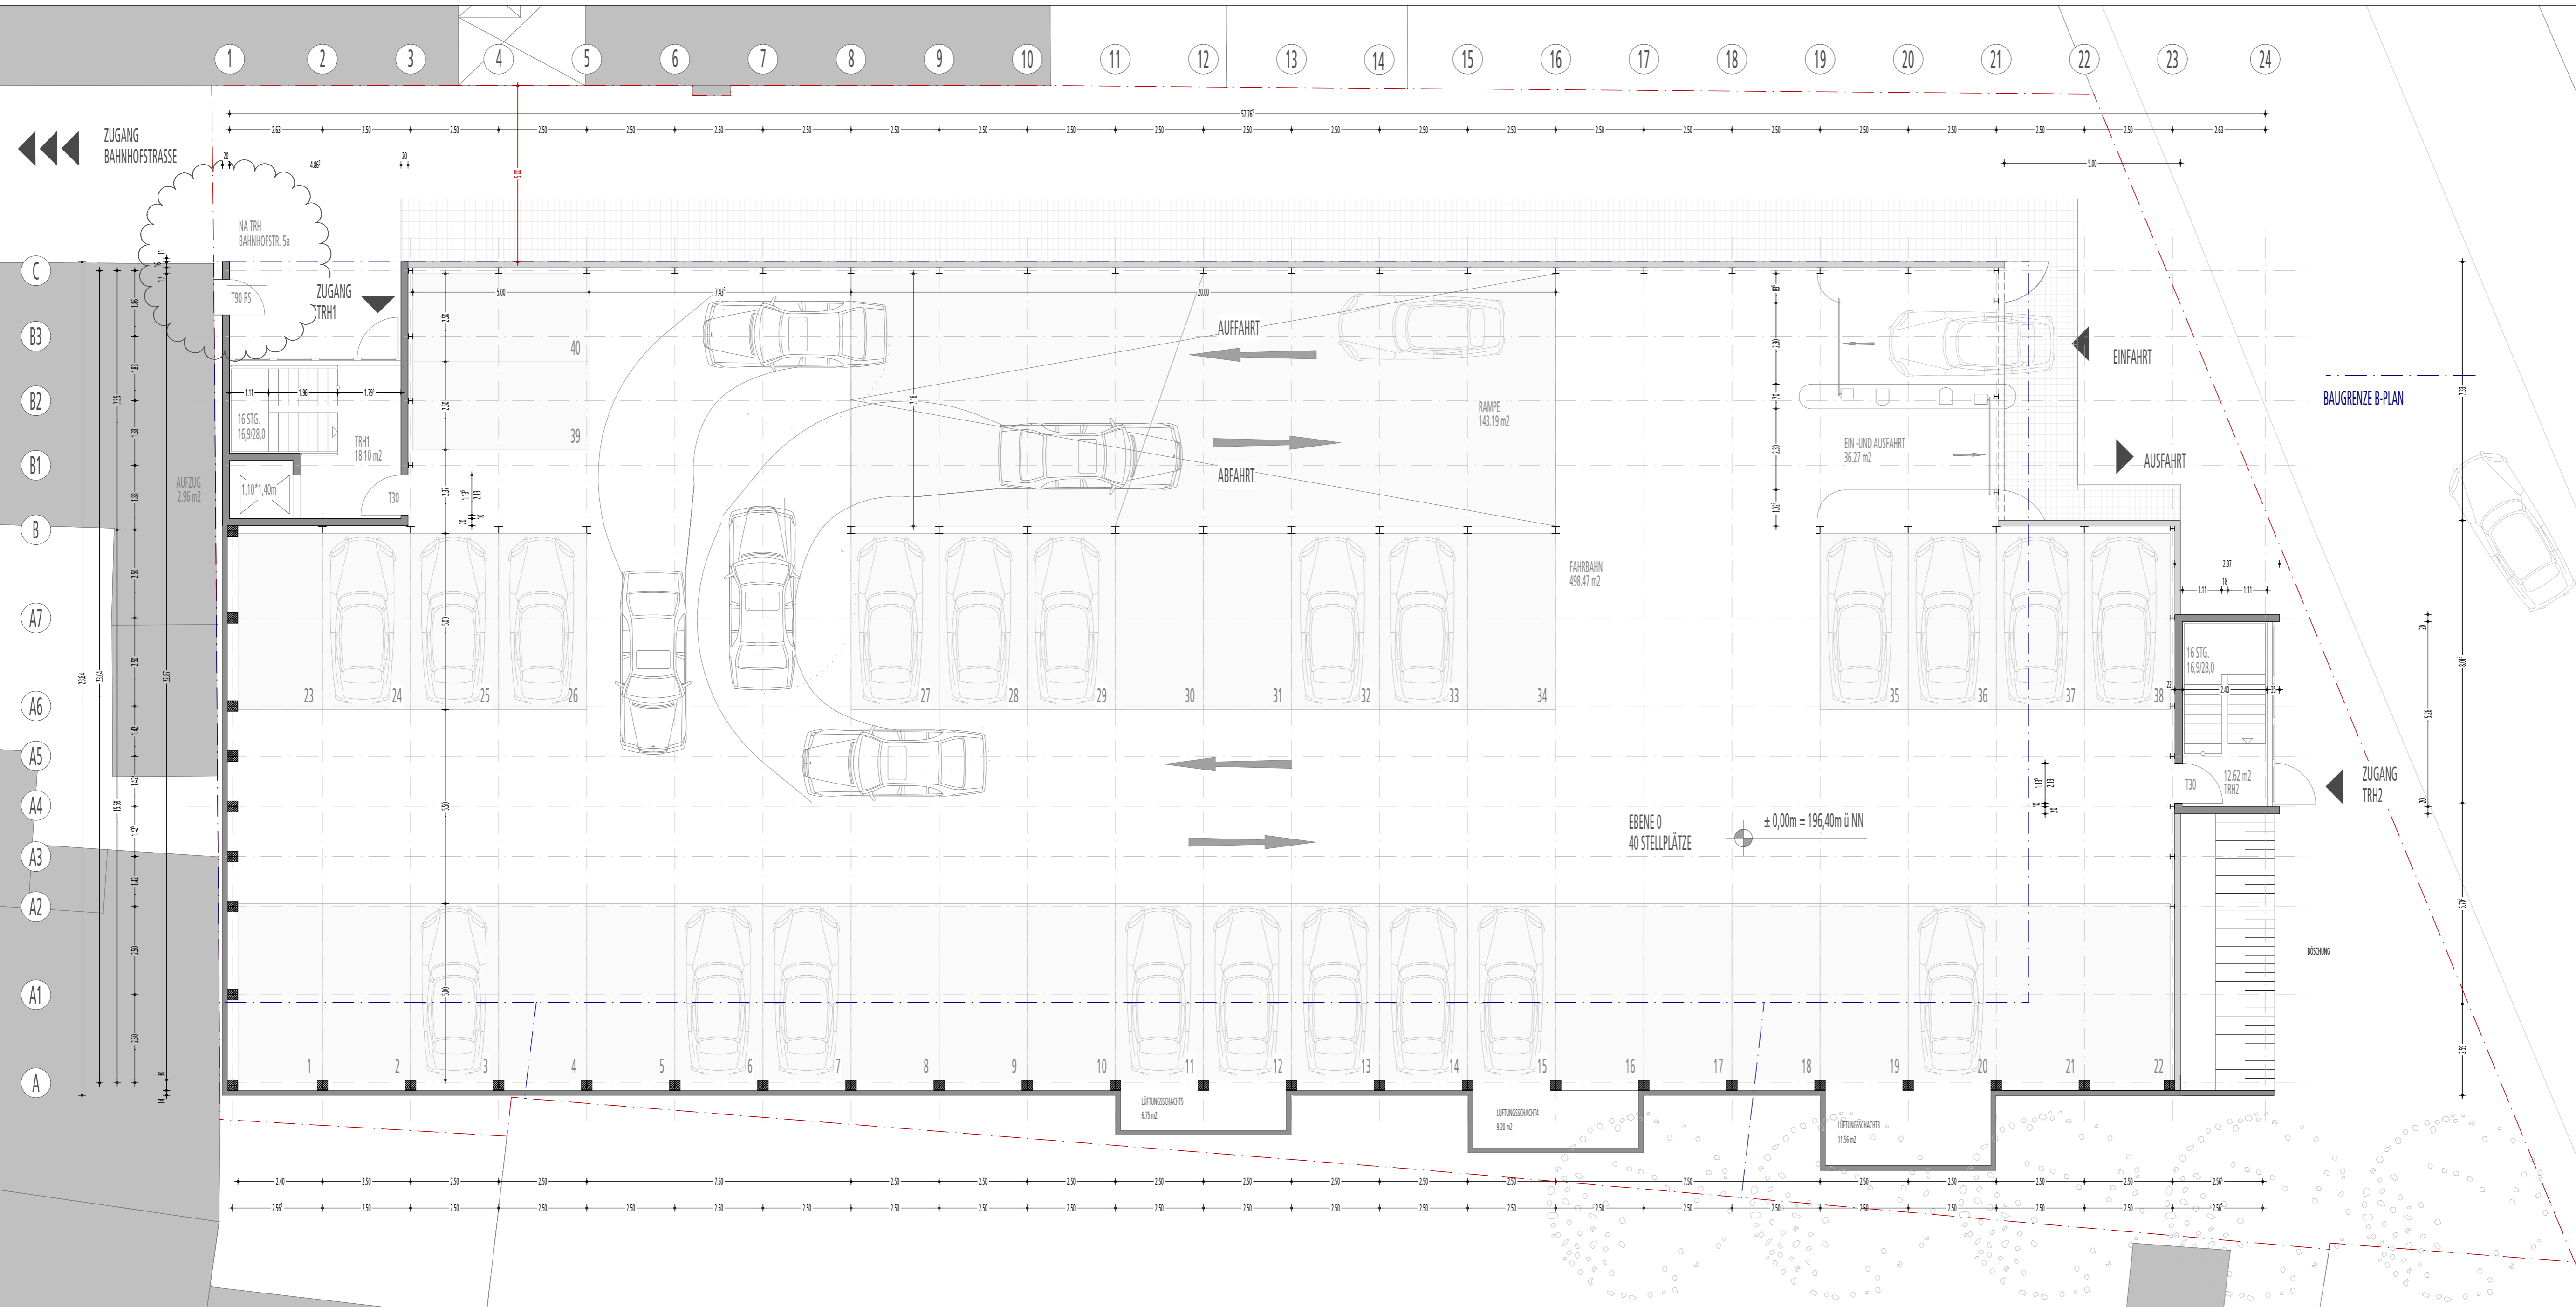


GEMEINDE	ERFURT	
GEMARKUNG	ERFURT-SÜD	
FLUR	130	
FLURSTÜCK	315	
GRUNDSTÜCKSFÄCHE		
GRUNDFLÄCHE		
GRUNDFLÄCHENZAHL		
GESCHOSSFLÄCHE		
GESCHOSSFLÄCHENZAHL		
BAUMASSE		
BAUMMASSENZAHL		
STÄDTEBAULICHE KENNDATEN		
FLURFLURSTÜCK		SEHE NACHES NACHBARBEITUNG
FLURFLURSTÜCK		SEHE NACHES NACHBARBEITUNG
FLURFLURSTÜCK		SEHE NACHES NACHBARBEITUNG
FLURFLURSTÜCK		UNTERSCHRIFT
NACHBARSCHAFTSLISTE		
ALLE MASSE UND ANGABEN SIND VOR ORT VERANTWORTLICH ZU PRÜFEN. UNSTIMMIGKEITEN SIND DER BAULEITUNG SOFORT ZU MELDEN. ANGABEN ZU TÜR- UND BRÜSTUNGSHÖHEN BEZIEHEN SICH AUF OK FFB 0.00= 196,40m ÜNN		
plandatum 24.08.2009	unterschrift bauherr	unterschrift architekt
projekt		
bauherr		
architekt		
phase	GENEHMIGUNGSPLANUNG	
planinhalt	LAGEPLAN	plan nr. GP 001
		masstab 1:1000

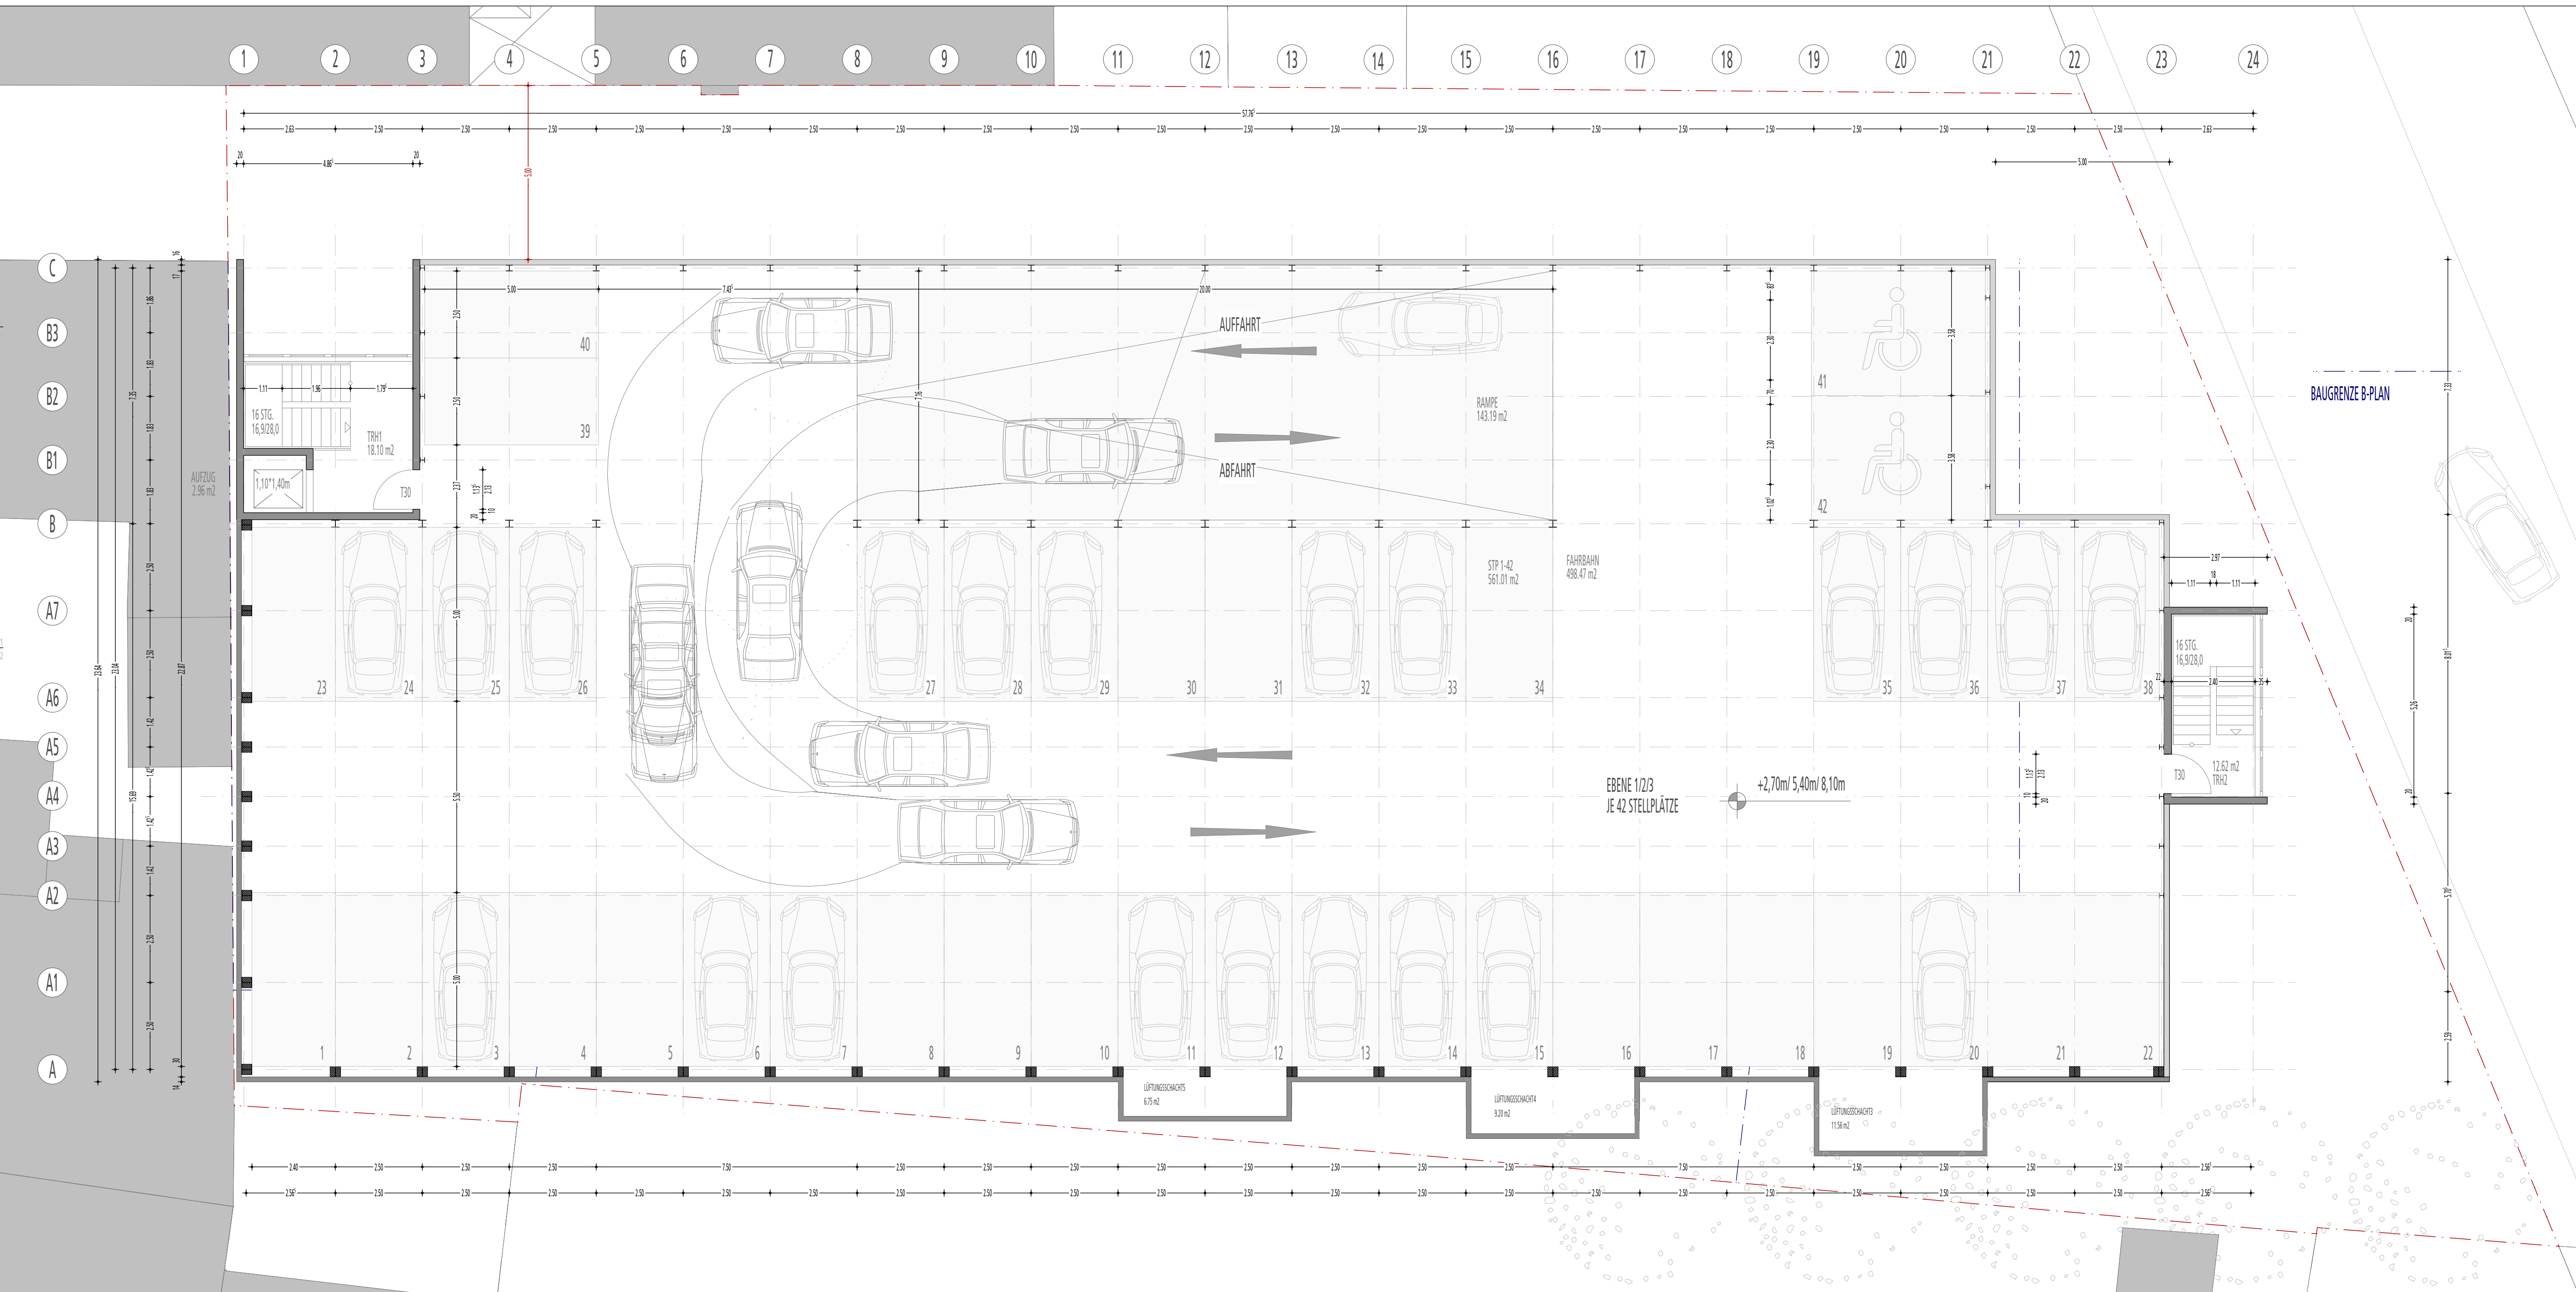


<p>GEMEINDE: ERFURT GEMARKUNG: ERFURT SÜD FLUR: 130 FLURSTÜCK: 35 GRUNDSTÜCKSFÄCHE: 1,10 * 1,40 m GRUNDFLÄCHE: 16,9/28,0 GESCHOSSFÄCHE: 18,10 m² GESCHOSSFÄCHENZAHL: 1 BAUMASSE: T30 BAUMASSEZAHL: 1</p>		<p>ERFURT ERFURT SÜD 130 35</p>
<p>STATISTISCHE KENNZEICHEN</p>		
FLURFLURSTÜCK		SEE NACHES NACHBARTEILUNG
FLURFLURSTÜCK		SEE NACHES NACHBARTEILUNG
FLURFLURSTÜCK		SEE NACHES NACHBARTEILUNG
FLURFLURSTÜCK		UNTERSCHRIFT
<p>NACHBARSCHAFTSLISTE</p>		
<p>ALLE MASSE UND ANGABEN SIND VOR ORT VERANTWÖRTLICH ZU PRÜFEN. UNSTIMMIGKEITEN SIND DER BAULEITUNG SOFORT ZU MELDEN. ANGABEN ZU TÜR- UND BRÜSTUNGSHÖHEN BEZIEHEN SICH AUF OK FFB 0,00 = 196,40m üNN</p>		
plandatum	04.03.2010	unterschrift baubew
projekt	07-003_NPB, NEUBAU PARKHAUS BAHNHOFSTRASSE / REGLERMAUER BAHNHOFSTRASSE 3, ERFURT	
baubew		
architekt		
phase	GENEHMIGUNGSPLANUNG	
planimahl	EBENE 0	plan nr.: GP 003 maßstab: 1:100




BAUGRENZE B-PLAN

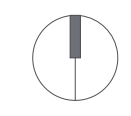

GEMEINDE ERBURT		ERBURT SÜD	
FLUR 130		35	
GRUNDSTÜCKSFÄCHE 16,9/28,0			
GRUNDSTÜCKSFÄCHE 18,10 m²			
GRUNDSTÜCKSFÄCHE 1,10*1,40m			
GRUNDSTÜCKSFÄCHE 12,62 m²			
GRUNDSTÜCKSFÄCHE 18,10 m²			
GRUNDSTÜCKSFÄCHE 2,96 m²			
STÄDTBAULICHE KENNDA TEN			
FLURFLURSTÜCK		SEE NACHES NACHBARSTELLUNG	
FLURFLURSTÜCK		SEE NACHES NACHBARSTELLUNG	
FLURFLURSTÜCK		SEE NACHES NACHBARSTELLUNG	
FLURFLURSTÜCK		UNTERSCHRIFT	
NACHBARSTÄLLE			
ALLE MASSE UND ANGABEN SIND VOR ORT VERANTWÖRTLICH ZU PRÜFEN. UNSTIMMIGKEITEN SIND DER BAULEITUNG SÖFORT ZU MELDEN. ANGABEN ZU TÜR- UND BRÜSTUNGSHÖHEN BEZIEHEN SICH AUF OK FFB 0.00= 196,40m ÜNN			
plandatum	04.03.2010	unterschrift bauehr	unterschrift architekt
projekt	07-003_NPB, NEUBAU PARKHAUS BAHNHOFSTRASSE / REGLERMAUER BAHNHOFSTRASSE 5, ERBURT		
bauehr	[REDACTED]		
architekt	[REDACTED]		
phase	GENEHMIGUNGSPLANUNG		
plankat	EBENE 1/2/3		plan nr. EP/04 maßstab 1:100

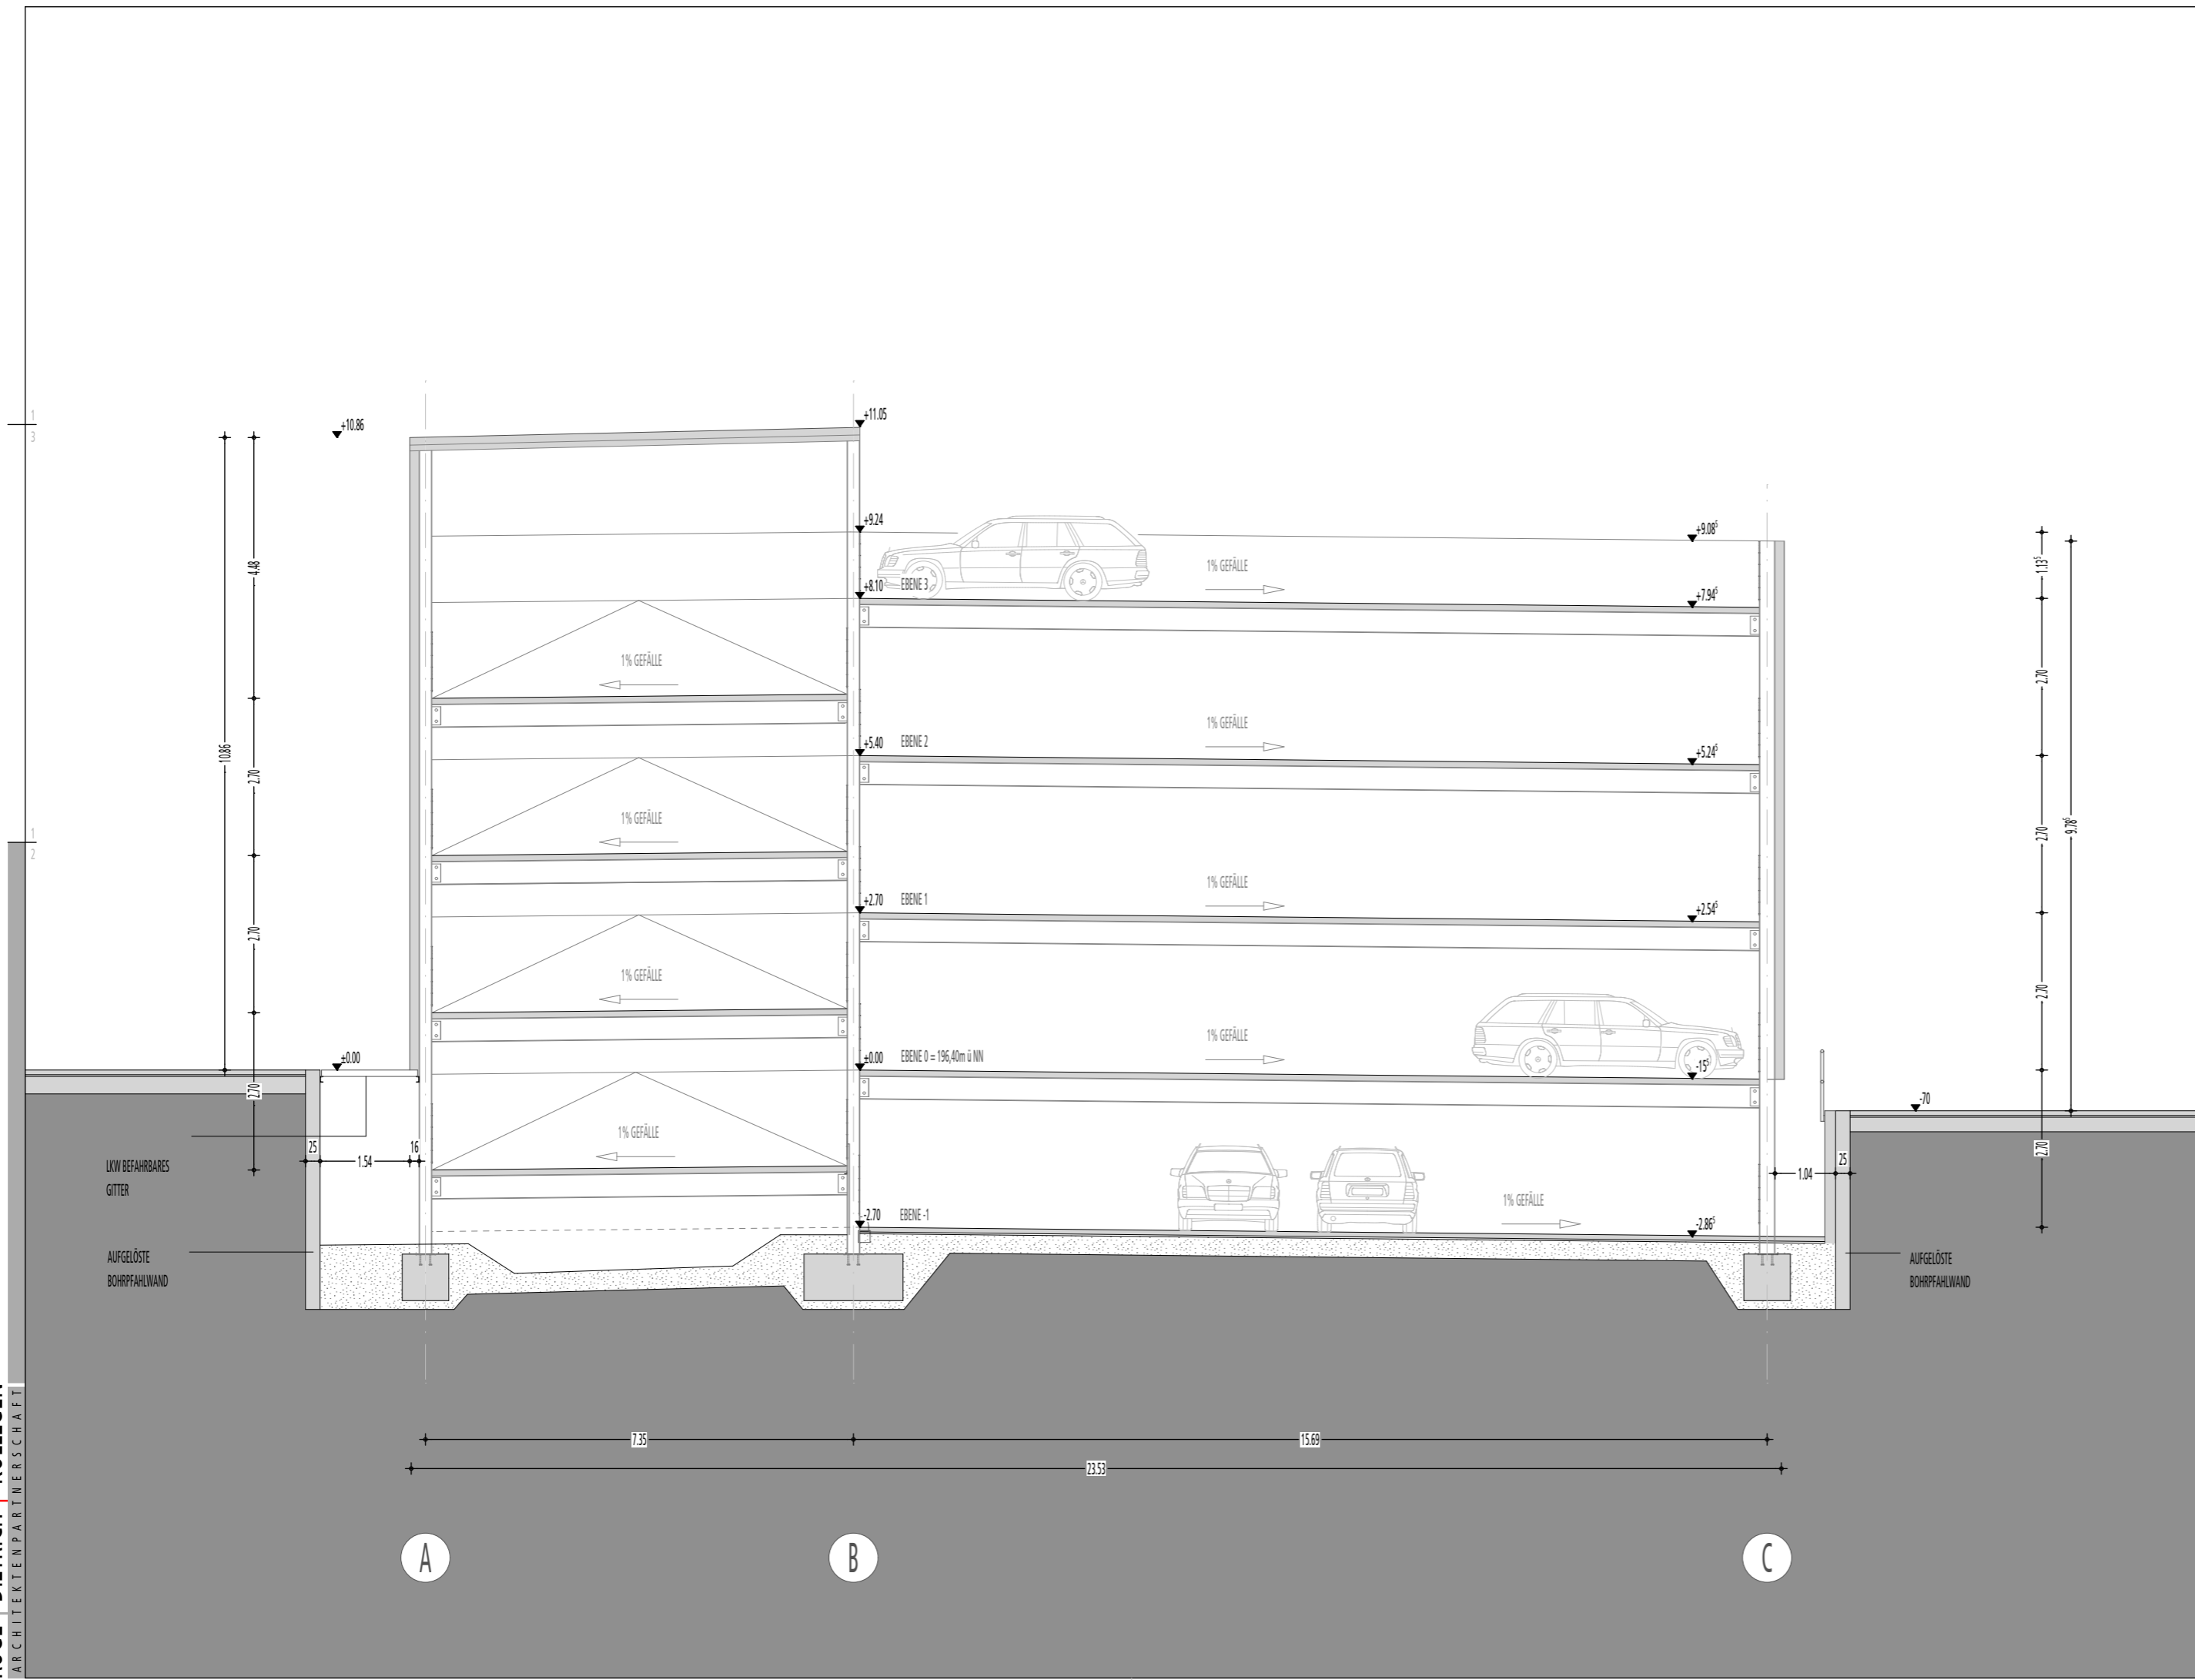

GEMEINDE	ERFURT	
GEMARKUNG	ERFURT-SÜD	
FLUR	130	
FLURSTÜCK	3/5	
GRUNDSTÜCKSFÄCHE		
GRUNDFLÄCHE		
GRUNDFLÄCHENZAHL		
GESCHOSSFLÄCHENZAHL		
BAUMASSE		
BAUMASSEZAHL		
STÄDTTECHNISCHE KENNDA TEN		
FLURFLURSTÜCK		SEHE NACHMIS NACHBARBETEILUNG
FLURFLURSTÜCK		SEHE NACHMIS NACHBARBETEILUNG
FLURFLURSTÜCK		SEHE NACHMIS NACHBARBETEILUNG
FLURFLURSTÜCK		UNTERSCHRIFT
NACHBARSCHAFTSLISTE		
ALLE MASSE UND ANGABEN SIND VOR ORT VERANTWORTLICH ZU PRÜFEN. UNSTIMMIGKEITEN SIND DER BAULEITUNG SOFORT ZU MELDEN. ANGABEN ZU TÜR- UND BRÜSTUNGSHÖHEN BEZIEHEN SICH AUF OK FFB 0.00= 196,40m üNN		
plandatum	24.08.2009	unterschrift bauherr
		unterschrift architekt
projekt	07-003 NPB, NEUBAU PARKHAUS BAHNHOFSTRASSE / REGLERMAUER BAHNHOFSTRASSE 5, ERFURT	
bauherr		
architekt		
phase	GENEHMIGUNGSPLANUNG	
planinhalt	SCHNITT	plan nr. GP 006
		masstab 1:100

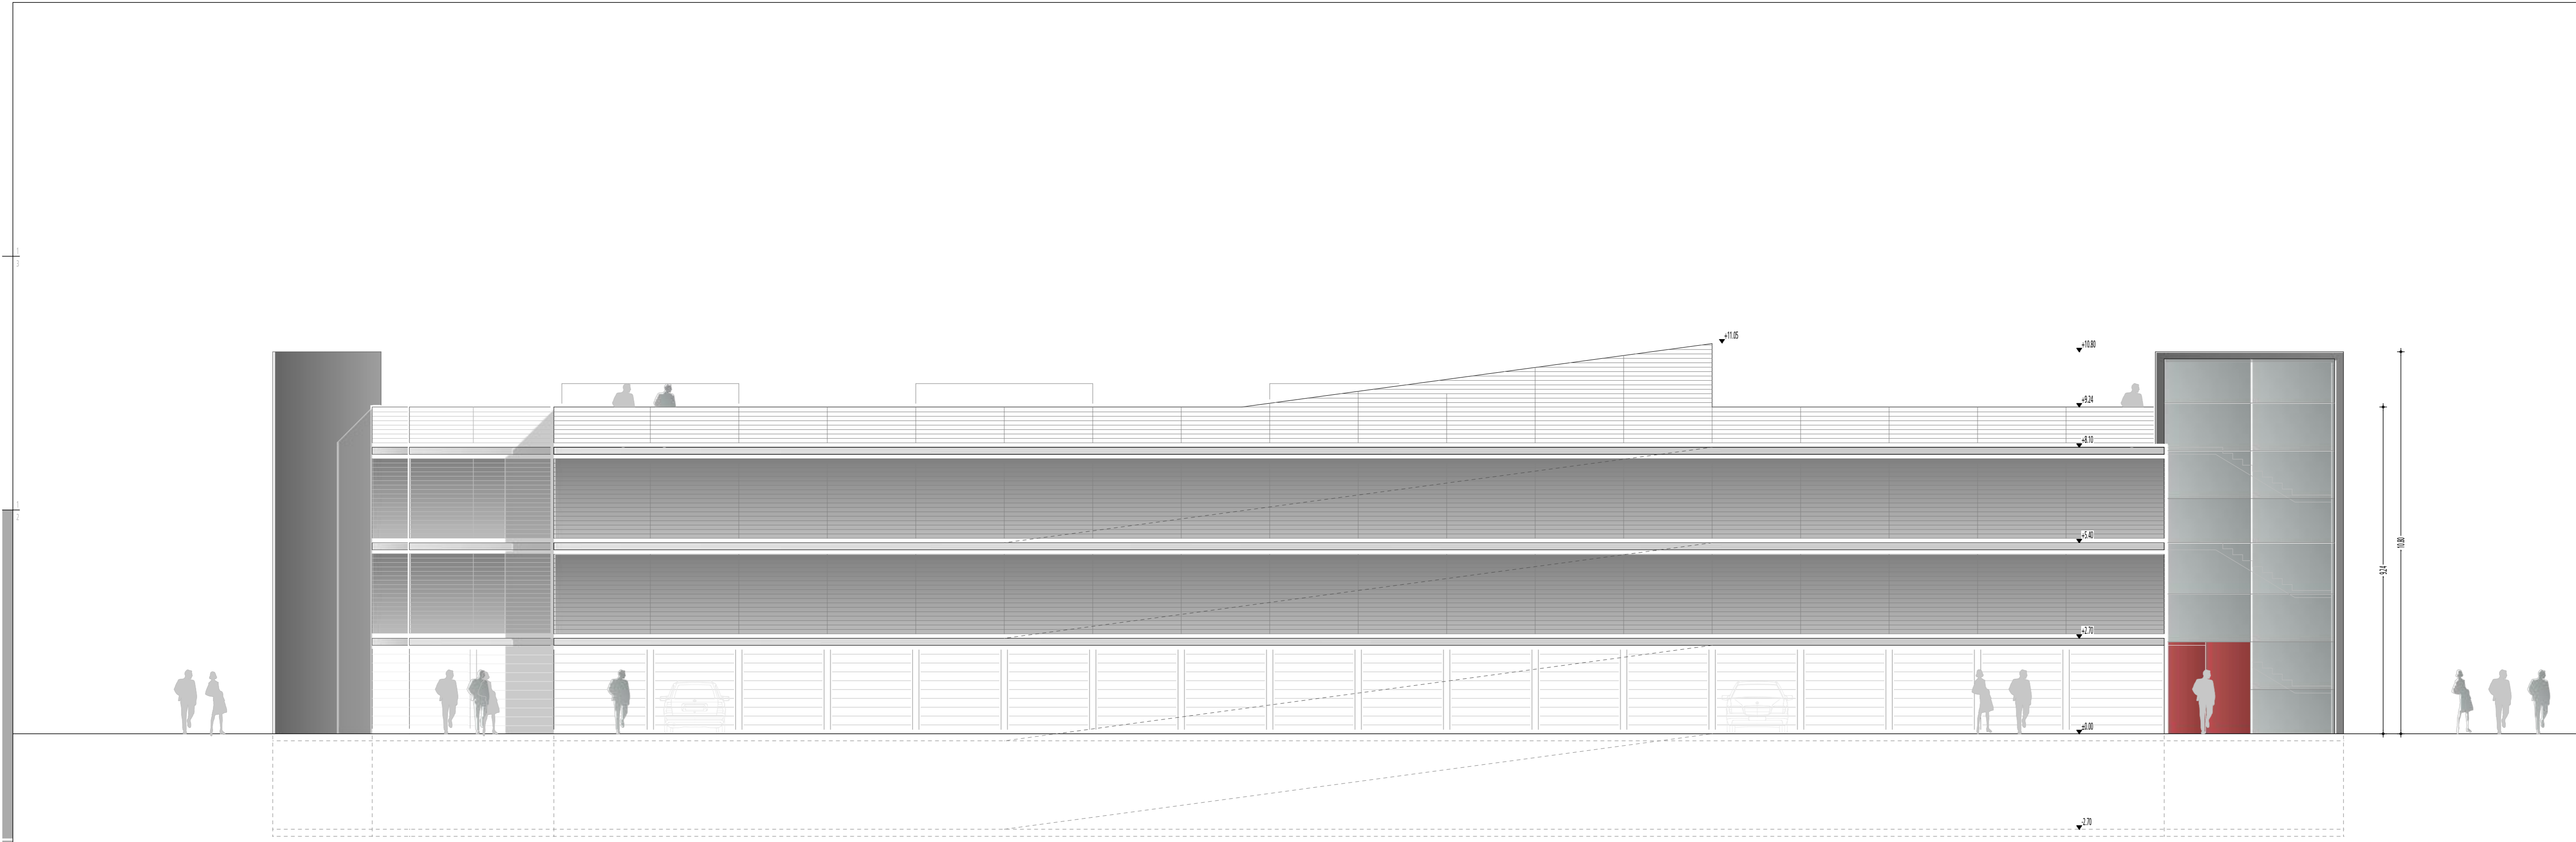

GEMEINDE	ERFURT	
GEMARKUNG	ERFURT-SÜD	
FLUR	130	
FLURSTÜCK	35	
GRUNDSTÜCKSFÄCHE		
GRUNDPLÄCHENZAHL		
GESCHOSSFÄCHENZAHL		
BALTMASSE		
BALTMASSEZAHL		

STÄDTTECHNISCHE KENNDATEN		
FLURFLURSTÜCK		SEHE NACHRES NACHABBEUTELUNG
FLURFLURSTÜCK		SEHE NACHRES NACHABBEUTELUNG
FLURFLURSTÜCK		SEHE NACHRES NACHABBEUTELUNG
FLURFLURSTÜCK		UNTERSCHRIFT

NACHBARSHAFTSLISTE

ALLE MASSE UND ANGABEN SIND VOR ORT VERANTWORTLICH ZU PRÜFEN. UNSTIMMIGKEITEN SIND DER BAULEITUNG SOFORT ZU MELDEN. ANGABEN ZU TÜR- UND BRÜSTUNGSHÖHEN BEZIEHEN SICH AUF OK FFB 0.00= 196,40m ÜNN

plandatum 24.08.2009	unterschrift bauph	unterschrift architekt
----------------------	--------------------	------------------------


projekt **07-003_NPB, NEUBAU PARKHAUS BAHNHOFSTRASSE / REGLERMAUER**
BAHNHOFSTRASSE 3, ERFURT

bauph [redacted]

architekt [redacted]

phase **GENEHMIGUNGSPLANUNG**

planimittel ANSICHT NORD	plan nr. GP 007	messtab 1:100
---------------------------------	-----------------	---------------

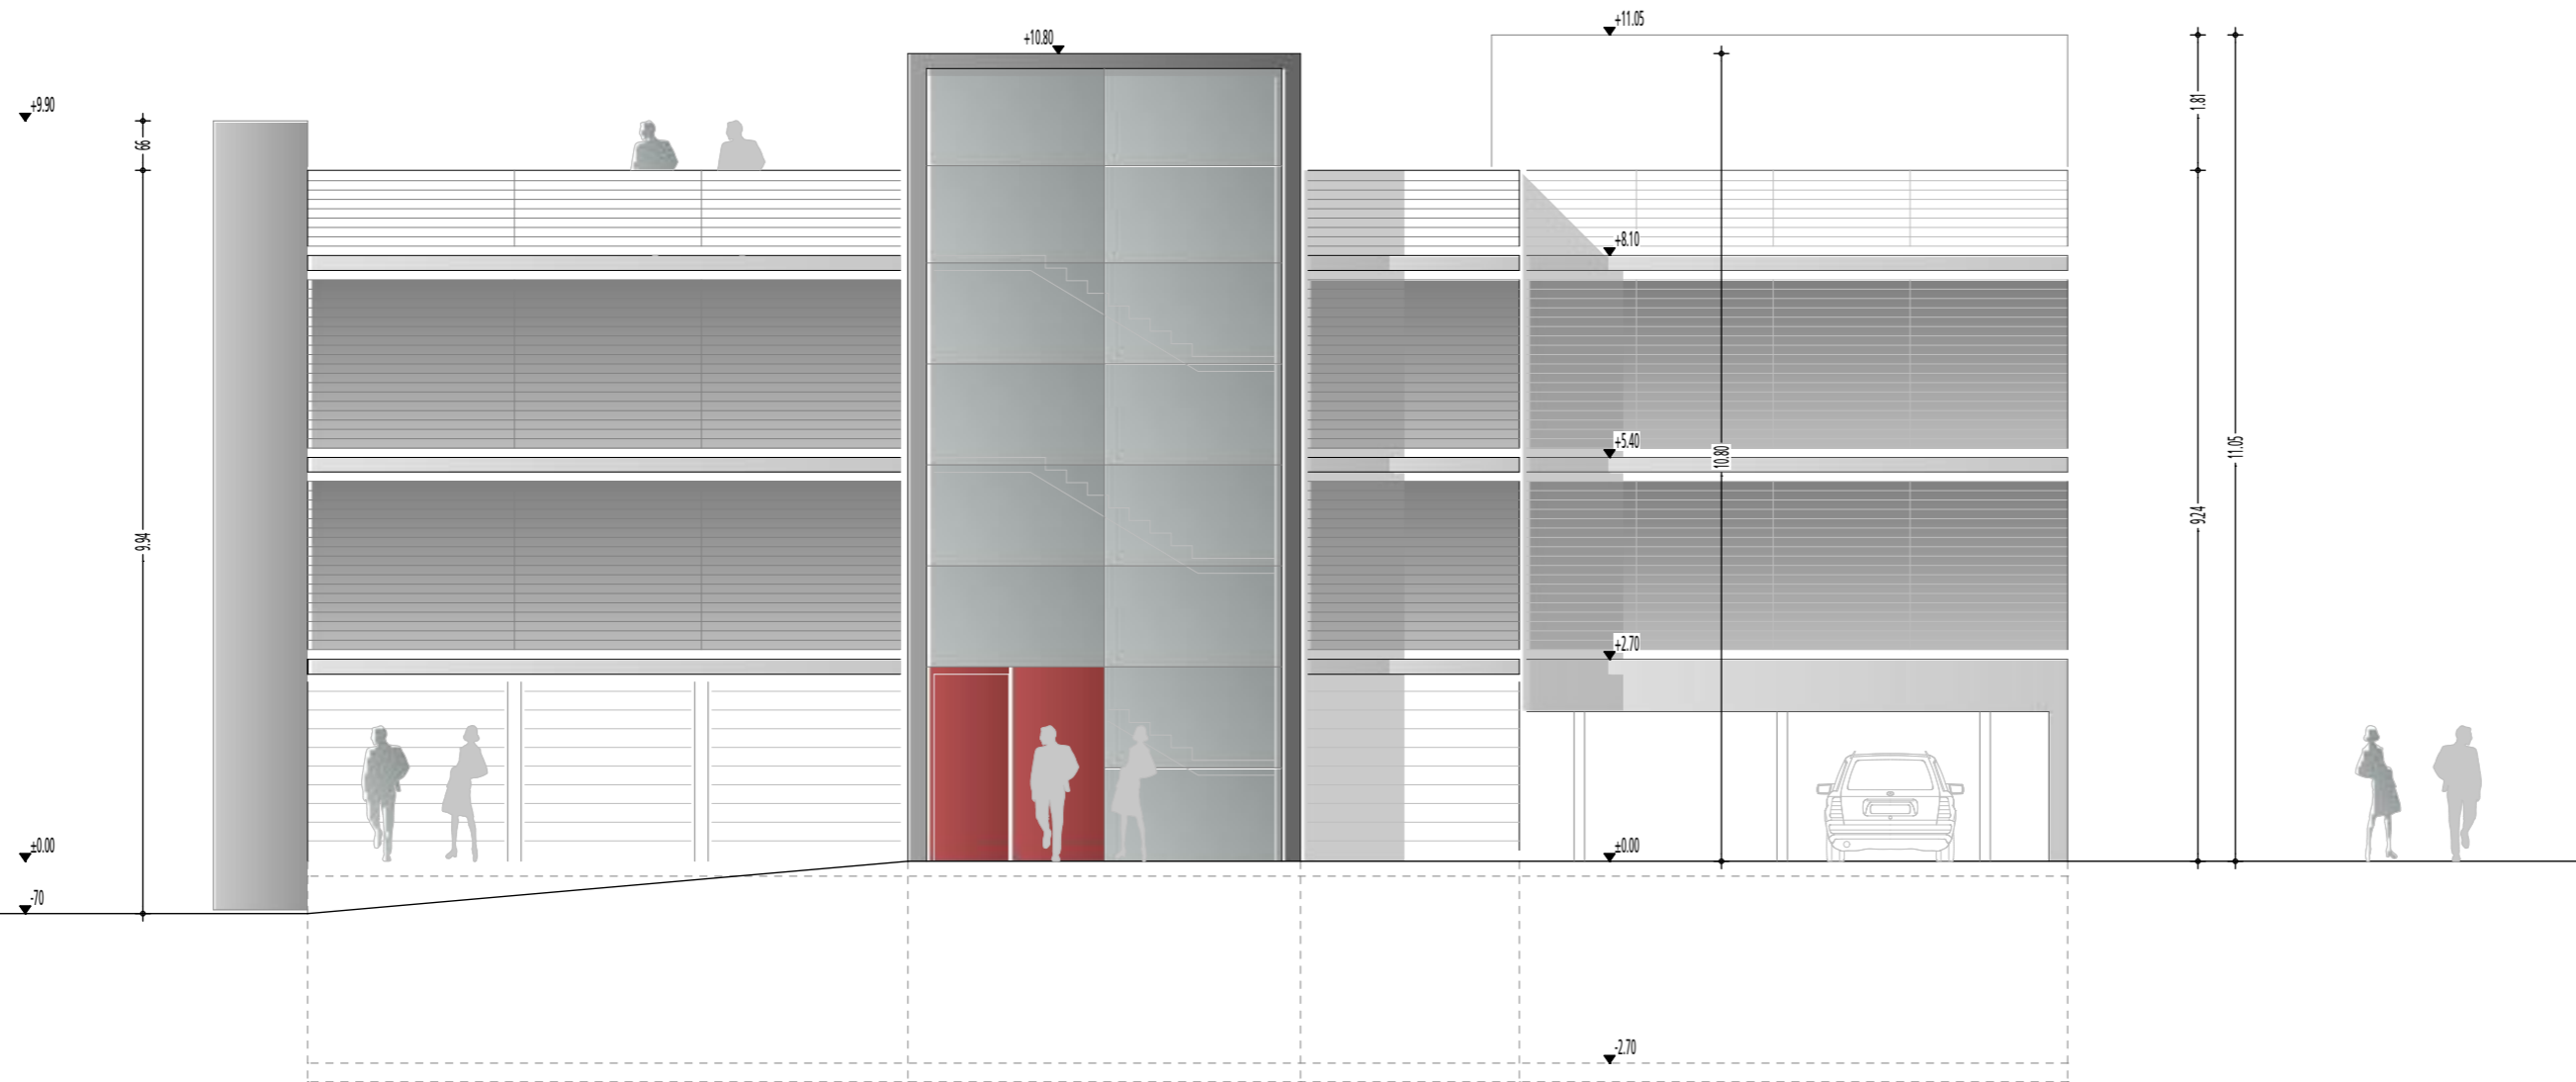

GEMEINDE	ERFURT	
GEMARKUNG	ERFURT-SÜD	
FLUR	130	
FLURSTÜCK	3/5	
GRUNDSTÜCKSFLÄCHE		
GRUNDFLÄCHE		
GRUNDFLÄCHENZAHL		
GESCHOSSFLÄCHE		
GESCHOSSFLÄCHENZAHL		
BAUMASSE		
BAUMASSEENZAHL		

STÄDTEBAULICHE KENNDATEN		
FLUR/FLURSTÜCK		SEHE NACHWIES NACHBARBETEILUNG
FLUR/FLURSTÜCK		SEHE NACHWIES NACHBARBETEILUNG
FLUR/FLURSTÜCK		SEHE NACHWIES NACHBARBETEILUNG
FLUR/FLURSTÜCK		UNTERSCHRIFT

NACHBARSCHAFTSLISTE

ALLE MASSE UND ANGABEN SIND VOR ORT VERANTWORTLICH ZU PRÜFEN. UNSTIMMIGKEITEN SIND DER BAULEITUNG SOFORT ZU MELDEN. ANGABEN ZU TÜR- UND BRÜSTUNGSHÖHEN BEZIEHEN SICH AUF OK FFB 0.00= 196,40m ÜNN


plandatum 24.08.2009	unterschrift bauherr	unterschrift architekt
----------------------	----------------------	------------------------

projekt 07-003_NPB, NEUBAU PARKHAUS BAHNHOFSTRASSE / REGLERMAUER
BAHNHOFSTRASSE 5, ERFURT

bauherr	
architekt	

phase GENEHMIGUNGSPLANUNG

planinhalt	ANSICHT OST	plan nr. GR.006
		massstab 1 : 100

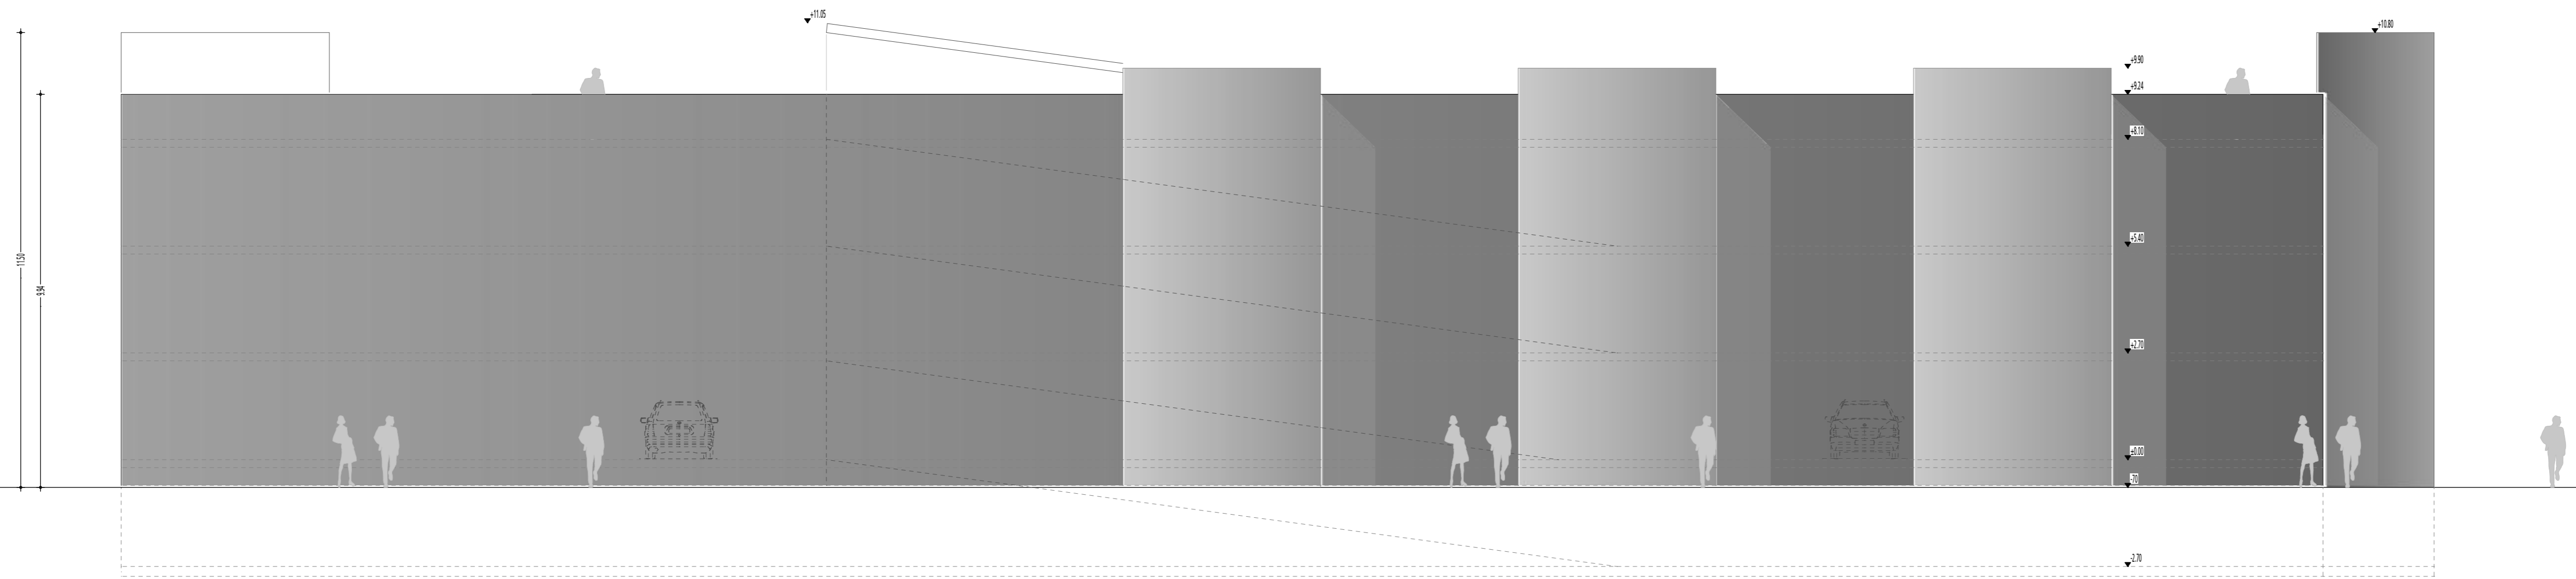

GEWENDE	ERFÜHRT
GENÄHUNG	ERFÜHRT-SÜD
FLOOR	130
FLOORSTÜCK	3/5
GRUNDSTÜCKSFÄCHE	
GRUNDFLÄCHE	
GESCHLOSSFÄCHENZAHL	
GESCHLOSSFÄCHE	
BAUMASSE	
BAUMASSEZAHL	

STÄDTBAULICHE KENNDA TEN	
FLOORFLURSTÜCK	SEEH NACHES NACHBARBEITUNG
FLOORFLURSTÜCK	SEEH NACHES NACHBARBEITUNG
FLOORFLURSTÜCK	SEEH NACHES NACHBARBEITUNG
FLOORFLURSTÜCK	UNTERSCHRIFT

NACHBARSHAFTLICHE
ALLE MASSE UND ANGABEN SIND VOR VERANTWÖRLICH ZU PRÜFEN. UNSTIMMIGKEITEN SIND DER BAULEITUNG SOFORT ZU MELDEN. ANGABEN ZU TÜR- UND BRÜSTUNGSHÖHEN BEZIEHEN SICH AUF OK.FFB 0.00= 196,40m üNN

plandatum 24.08.2009	unterschrift bauehr	unterschrift architekt
----------------------	---------------------	------------------------

projekt	07-003_NPB, NEUBAU PARKHAUS BAHNHOFSTRASSE / REGLERMAUER BAHNHOFSTRASSE 5, ERFÜHRT
bauehr	
architekt	

phase **GENEHMIGUNGSPLANUNG**

planimahl	ANSICHT SÜD	plan nr. GP-008
		massstab 1:100