


Anlage 2 zu DS 1439/15

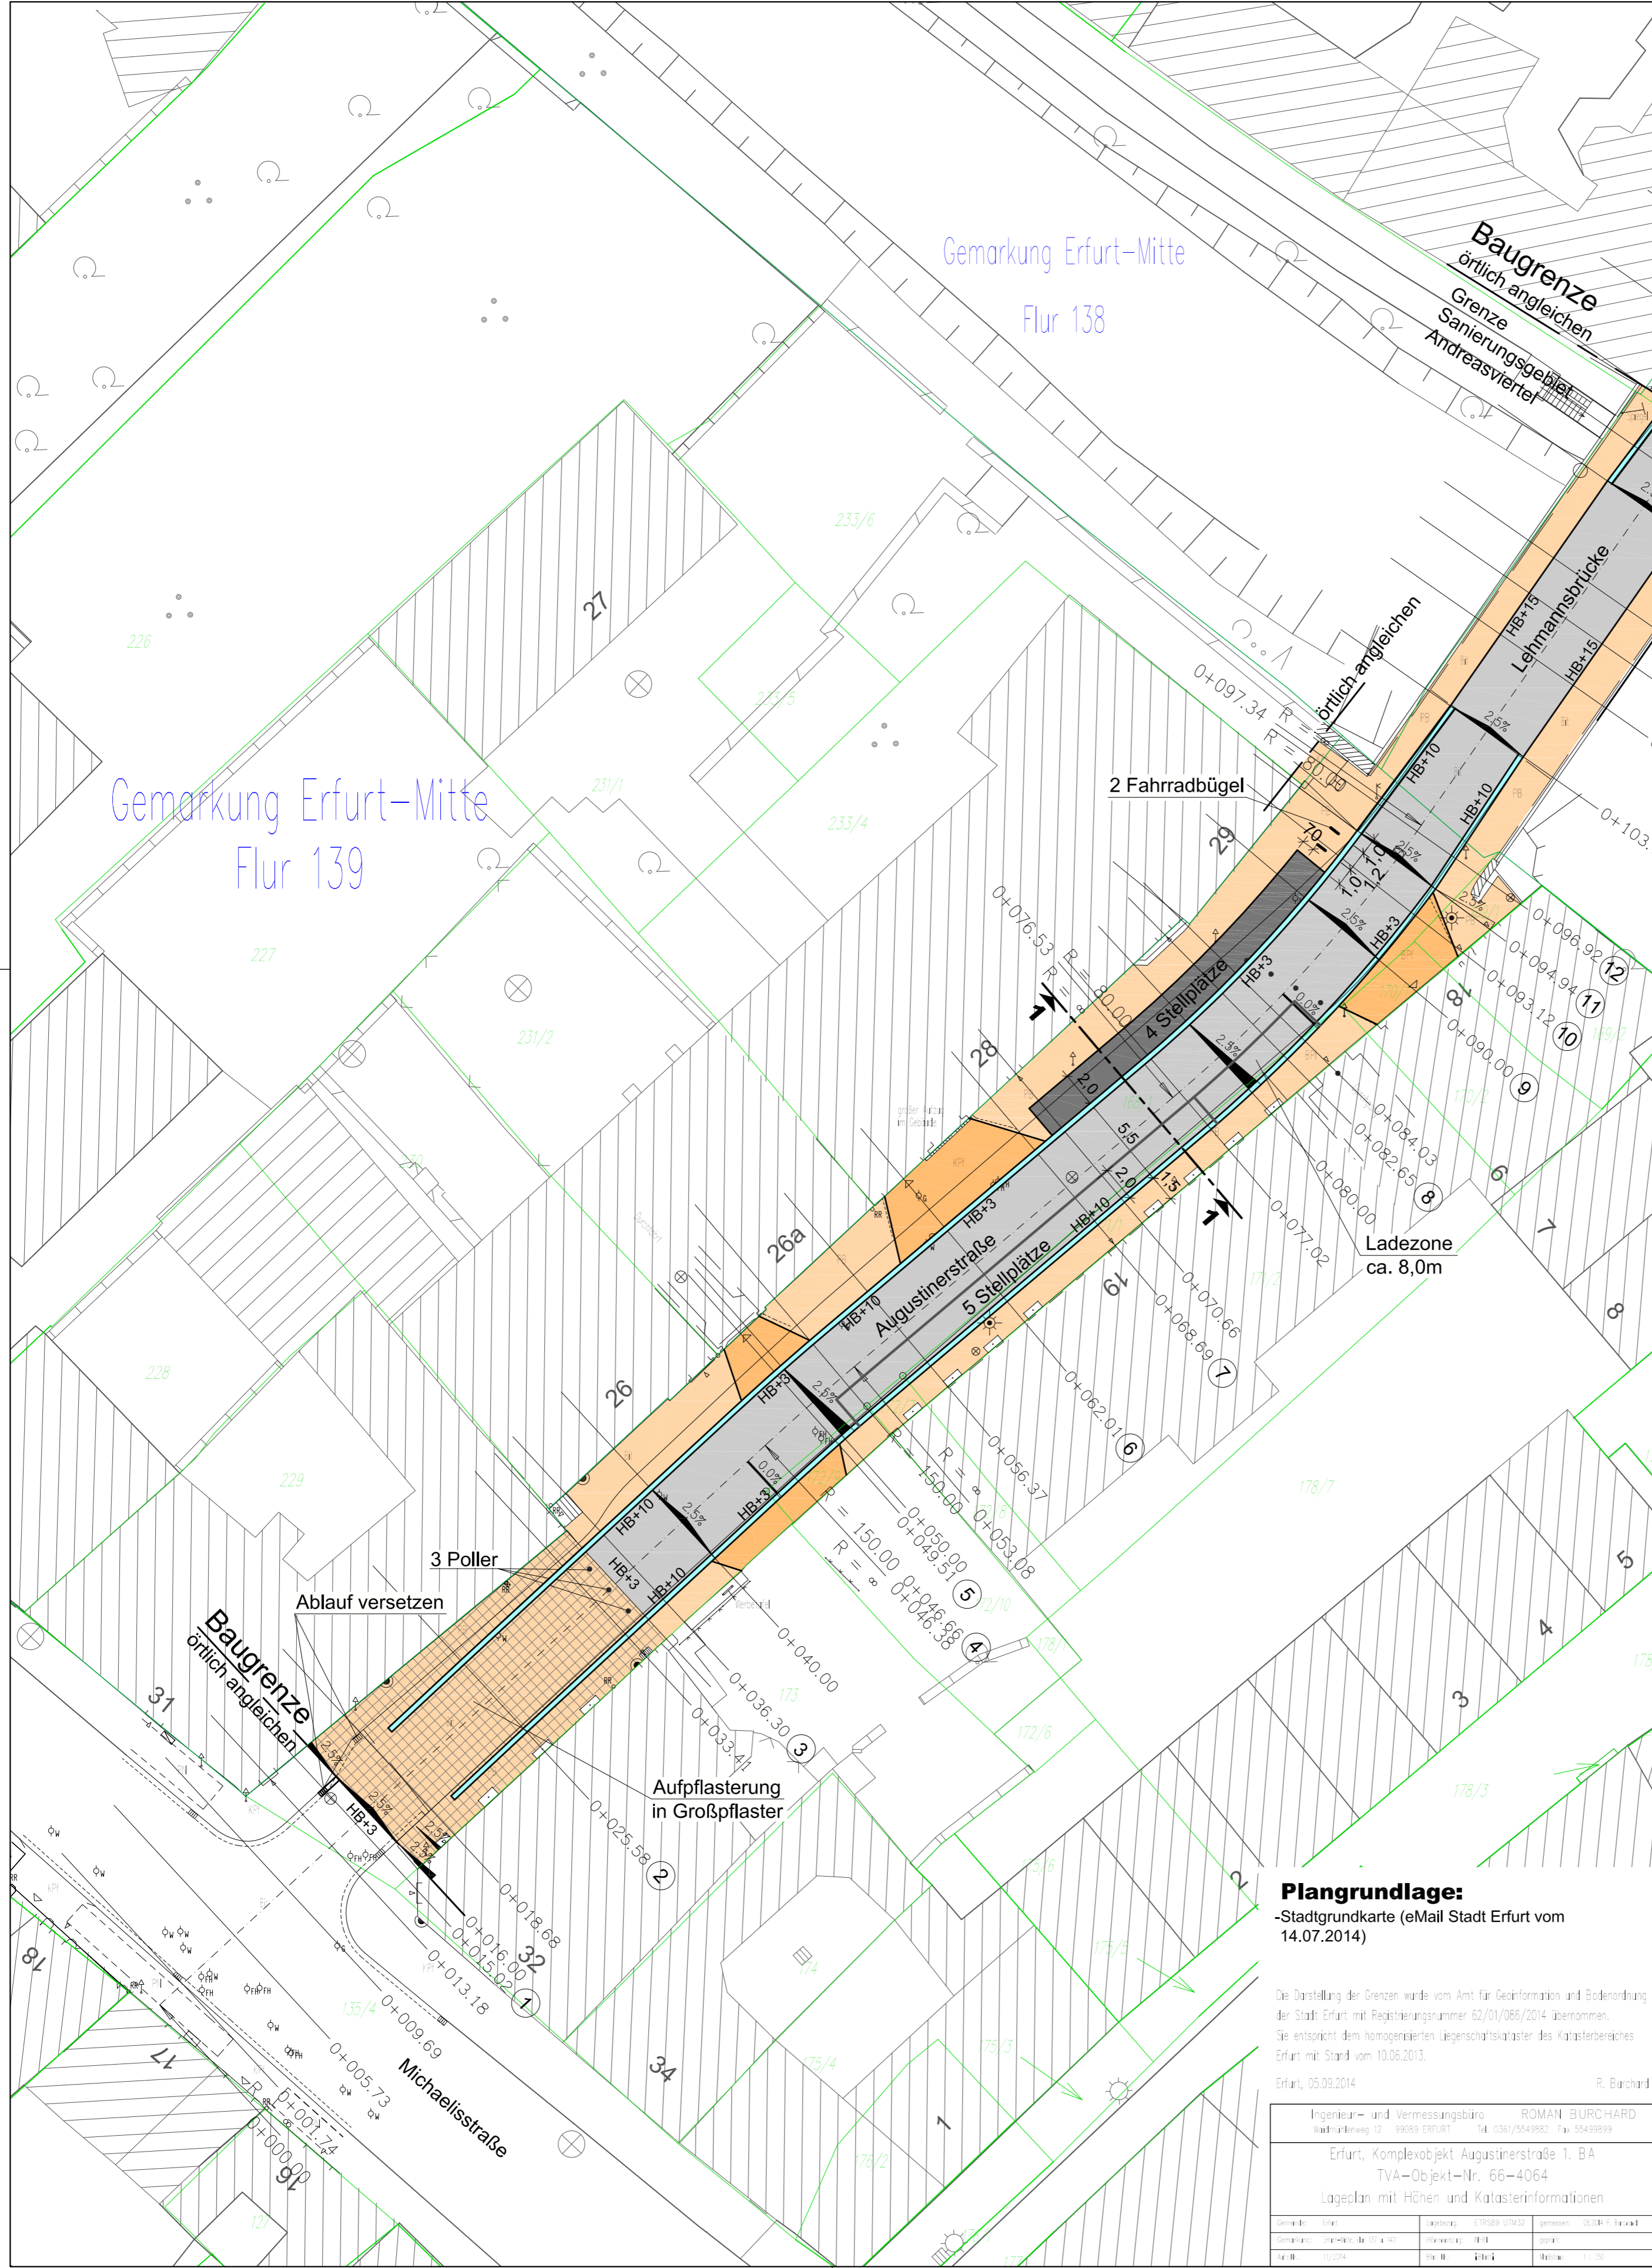

Gemarkung Erfurt-Mitte
Flur 139

Gemarkung Erfurt-Mitte
Flur 138

Zeichenerklärung

- Planung**
- Fahrbahn
 - Stellplätze
 - Gehweg
 - Einfahrten
 - Aufpflasterung
 - Rinne
 - Gradientenhochpunkt
 - Gradiententiefpunkt
 - Querneigung

ENTWURFS- UND GENEHMIGUNGSPLANUNG

Planungsbüro: PLANUNGSBÜRO GROBE Ingenieurgesellschaft mbH	Datum	Zeichen
	bearbeitet 29.07.15	Welsch
	gezeichnet 29.07.15	Bock
	geprüft 29.07.15	

Nr.	Art der Änderung	Datum	Zeichen

Auftraggeber: Erfurt LANDESHAUPTSTADT THÜRINGEN Stadtverwaltung	Tiefbau- und Verkehrsamt Steinplatz 1 99085 Erfurt FON: 0361/6553141 FAX: 0361/6553179	Unterlage: 5.1 Blatt Nr.: 1
------------------------------------------------------------------------------------	---	----------------------------------------------

Maßnahmenbezeichnung: Erfurt, Augustinerstraße TO: Straßenbau	Unterlagenbezeichnung: LAGEPLAN
-----------------------------------------------------------------------------	-------------------------------------------

TVA-Objekt-Nr.: 66-4064	Projekt-Nr.	Maßstab: 1 : 250
aufgestellt und geprüft: Erfurt, den:	bestätigt: Erfurt, den:	prüfende Stelle / Fachabteilung / Fachamt

Plangrundlage:

-Stadtgrundkarte (eMail Stadt Erfurt vom 14.07.2014)

Die Darstellung der Grenzen wurde vom Amt für Geoinformation und Bodenordnung der Stadt Erfurt mit Registrierungsnummer 62/01/086/2014 übernommen. Sie entspricht dem homogenisierten Legenschaftskataster des Katasterbezirkes Erfurt mit Stand vom 10.06.2013.
Erfurt, 05.09.2014 R. Burchard

Ingenieur- und Vermessungsbüro ROMAN BURCHARD Waldstraße 12 99089 ERFURT Tel. 0361/5549882 Fax 5549889	
Erfurt, Komplexobjekt Augustinerstraße 1. BA TVA-Objekt-Nr. 66-4064 Lageplan mit Höhen und Katasterinformationen	
Gezeichnet: R. Burchard	Geprüft: R. Burchard
Gezeichnet: R. Burchard	Geprüft: R. Burchard
Gezeichnet: R. Burchard	Geprüft: R. Burchard