



Perspektive von Südost




A-01 Ansicht Ost



Perspektive von Nordost




A-05 Querschnitt Passage Nord

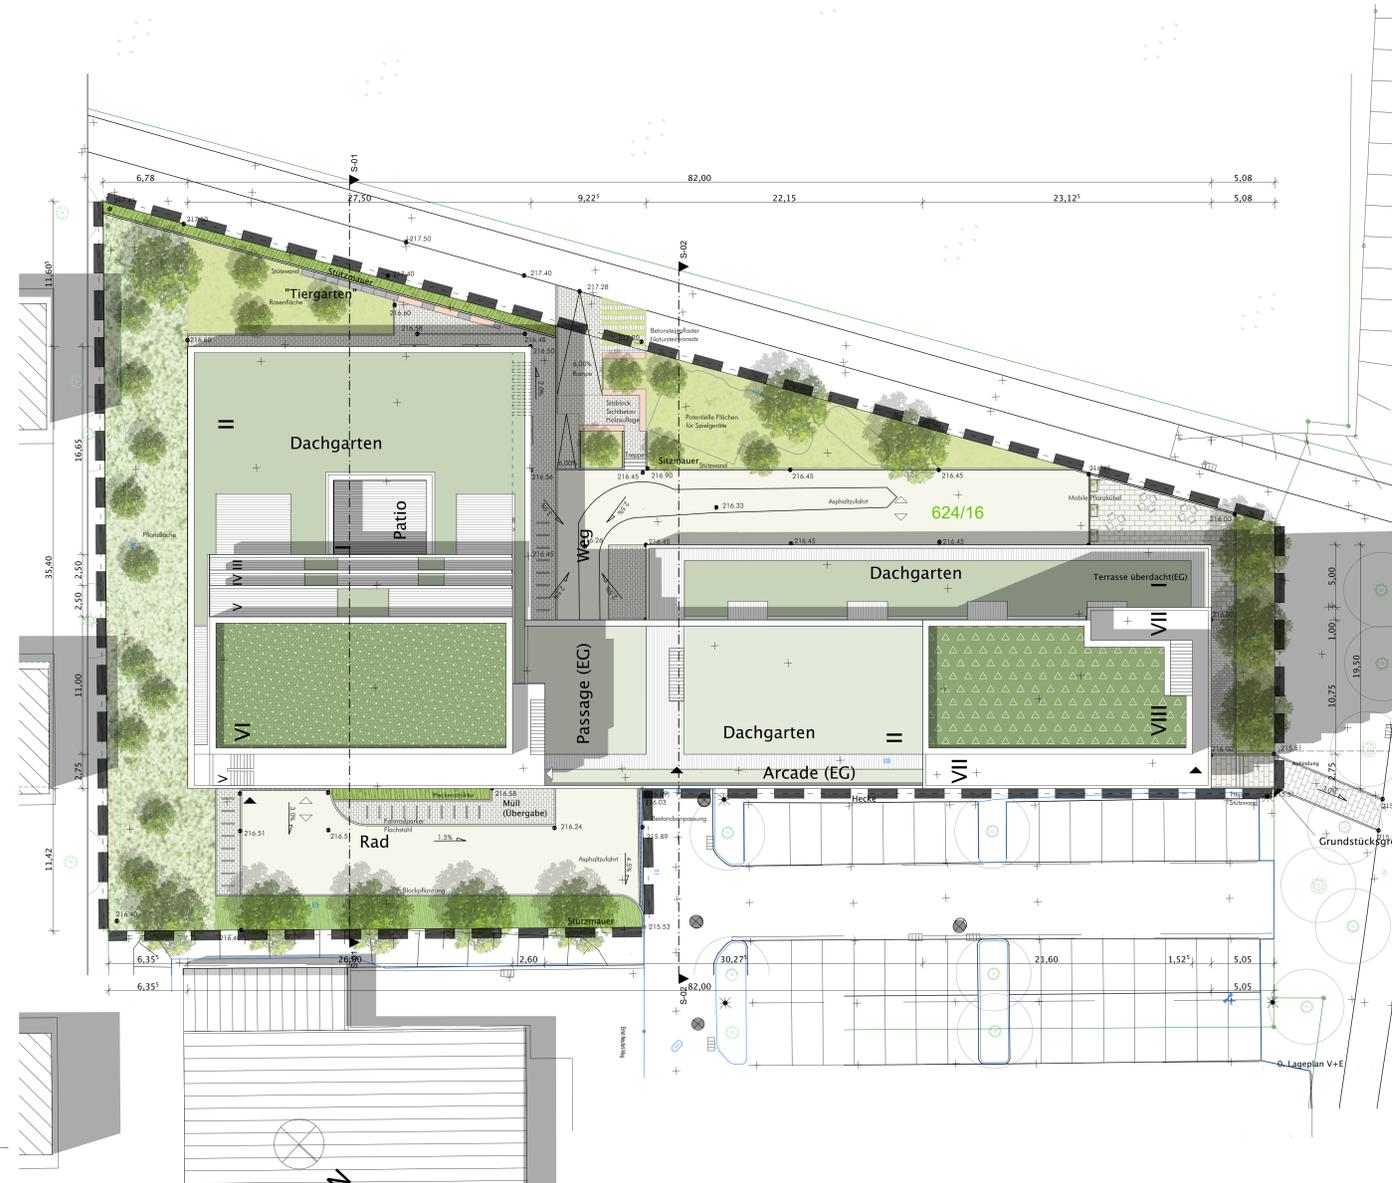


Fassadenausschnitt Osten 1:50

Materialanmutung o.M.

Fassadenausschnitt Norden

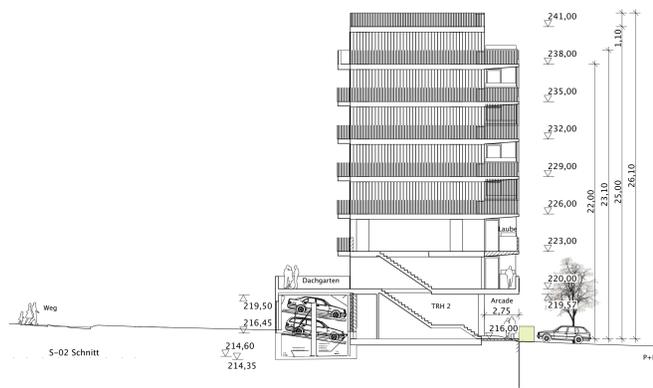


S-02 Schnitt

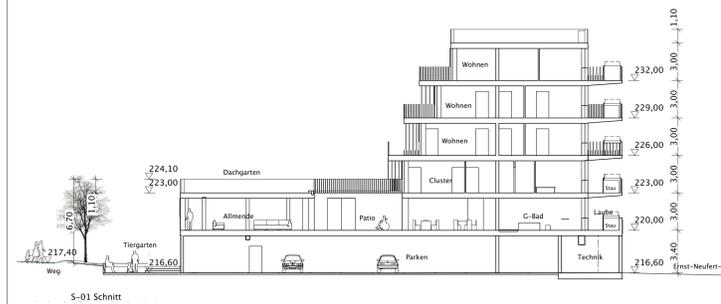

S-01 Schnitt



A-04 Ansicht Nord R

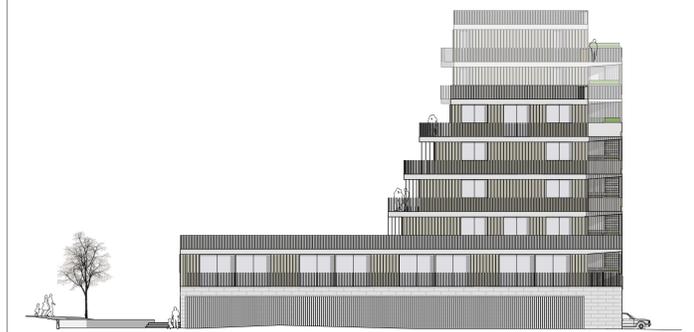

A-03 Ansicht Süd RL



A-02 Ansicht West

- Geltungsbereich
- Asphalt
- Pflaster
- Pflaster Großformat
- Sitzelemente
- Sitzelemente mit Auflage
- Fahrradanhängerbügel
- Intensivdachbegrünung
- Extensivdachbegrünung
- Rasenflächen
- Pflanzflächen
- Blockpflanzung/Heckenpflanzung
- Baum Planung
- Flurstücksgrenze
- 624/16 Flurstücksnummer
- ▲ Haupteingang bzw. Ein- und Ausgang Fluchtreppe/Haus
- △ Eingänge
- ▲ 17,41 Höhenkote Planung
- ▲ (17,41) Höhenkote Bestand
- VI Zahl der Vollgeschosse

Achtung: dargestellte Geländehöhen sind derzeitige Bestandshöhen
 Plangrundlage: Übersichtsplan Messpunkt Bau- und Ingenieurvermessung, Höhenbezug DHHN02 v. 26.05.2019
 Übersicht, genormt: M 1:1500



Die Übereinstimmung des textlichen und zeichnerischen Inhalts dieses Vorhaben- und Erschließungsplans mit dem Willen der Landeshauptstadt Erfurt sowie die Einhaltung des gesetzlich vorgeschriebenen Verfahrens zur Aufstellung des vorhabenbezogenen Bebauungsplans werden bekräftigt.

Ausfertigung
 Erfurt, den
 Landeshauptstadt Erfurt
 A. Bausewein
 Oberbürgermeister

Vorhaben- und Erschließungsplan KRV725	
„Vorhaben Riegel & Reiter auf dem Ringelberg“	
Lageplan, Ansichten, Schnitte	
Teil 1 von 1	
Maßstab: 1 : 200	Datum: 21.09.2021
Nachdruck oder Vervielfältigung verboten	