


Kriechkeller bzw. keine Nutzfläche

Kriechkeller bzw. keine Nutzfläche

Kriechkeller bzw. keine Nutzfläche

Kriechkeller bzw. keine Nutzfläche

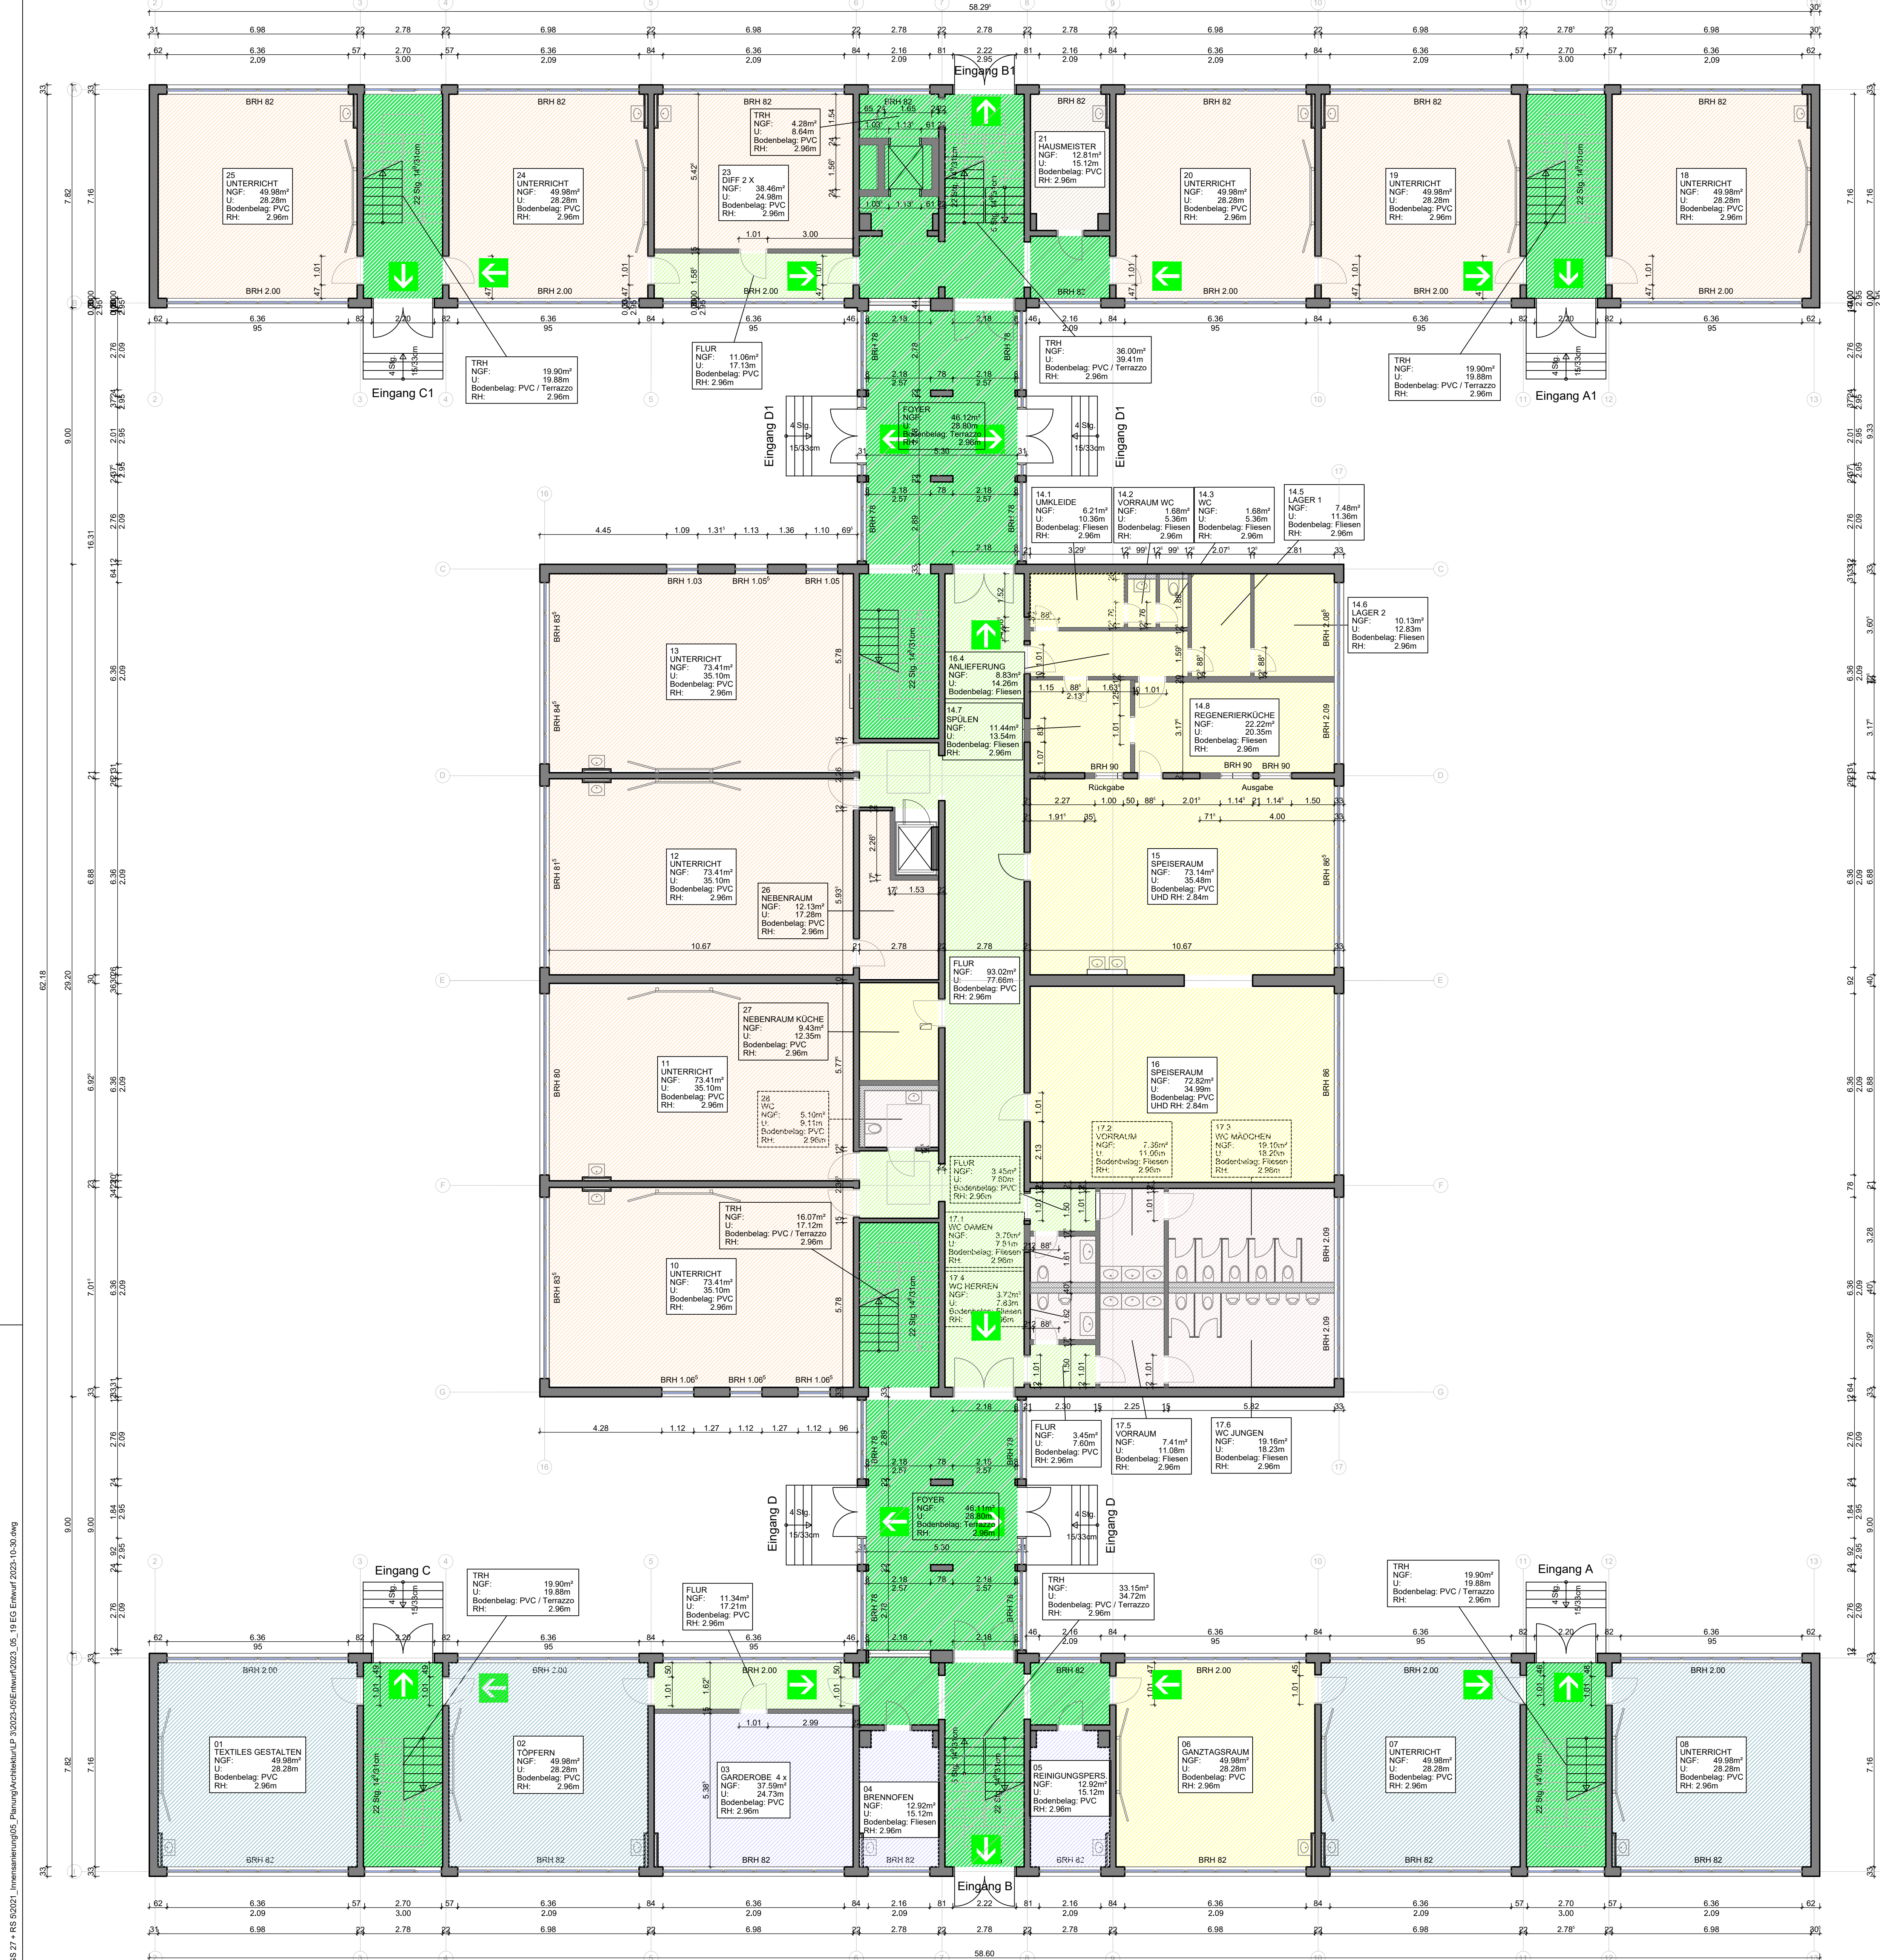

F:\32401\OBJEKTE\Berliner Straße 1-1a_FOZ 5 + GS 27 + RS 92021_Innenanplanung\05_Planung\Architektur\LP 3\2023-09-05\Entwurf\2023-10-30.dwg

		Stadtverwaltung Erfurt AMT FÜR GEBÄUDEMANGEMENT Löberwallgraben 19+20, 99096 Erfurt	Maßstab: 1:100 Datum: 30.10.2023 Blattgröße: 694 x 781 Blatt-Nr.: 2
Bearbeiter: N. Becker	Doppelstandort: Gemeinschaftsschule 10 und Förderzentrum 5	Vorhaben, Bezeichnung: Innensanierung, Brandschutz und Freifachgestaltung Berliner Straße 1/1a 99091 Erfurt	
Zeichner: J. Jauernig	Abt. Hochbau	Grundriss Erdgeschoss Entwurfsplanung	




F:\2024\01_Objekte\Berliner Straße 1+1a_FOZ 5 + GS 27 + RS 9021_Innenanfertigung\05_Planung\Architektur\LP 3\2023-05-Entwurf\2023_05_19_1.LOG Entwurf_2023-10-30.dwg

 Stadtverwaltung Erfurt AMT FÜR GEBÄUDEMANAGEMENT Löberwallgraben 19+20, 99096 Erfurt		Maßstab: 1:100 Datum: 30.10.2023 Blattgröße: 694 x 781 Blatt-Nr.: 3
Bearbeiter: N. Becker	Doppelstandort: Gemeinschaftsschule 10 und Förderzentrum 5 Innensanierung, Brandschutz und Freifachgestaltung Berliner Straße 1/1a 99091 Erfurt	Vorhaben, Bezeichnung: Innensanierung, Brandschutz und Freifachgestaltung Berliner Straße 1/1a 99091 Erfurt
Zeichner: J. Jauernig	Grundriss 1. Obergeschoss Entwurfsplanung	



F:\2030401_OBJEKTE\Berliner Straße 1-1a_FOZ 5 + GB 27 + RS 92021_Innenanplanung\05_Planung\Architektur\LP 3\2022-09-09\entwurf\2023_05_19_2.OG Entwurf.dwg

 Stadtverwaltung Erfurt AMT FÜR GEBÄUDEMANAGEMENT Löberwallgraben 19+20, 99096 Erfurt		Maßstab: 1:100 Datum: 30.10.2023 Blattgröße: 694 x 781 Blatt-Nr.: 4
Bearbeiter: N. Becker Zeichner: J. Jauernig Abt. Hochbau	Vorhaben, Bezeichnung: Doppelstandort Gemeinschaftsschule 10 und Förderzentrum 5 Innensanierung, Brandschutz und Freifachgestaltung Berliner Straße 1/1a 99091 Erfurt	Grundriss 2. Obergeschoss Entwurfsplanung

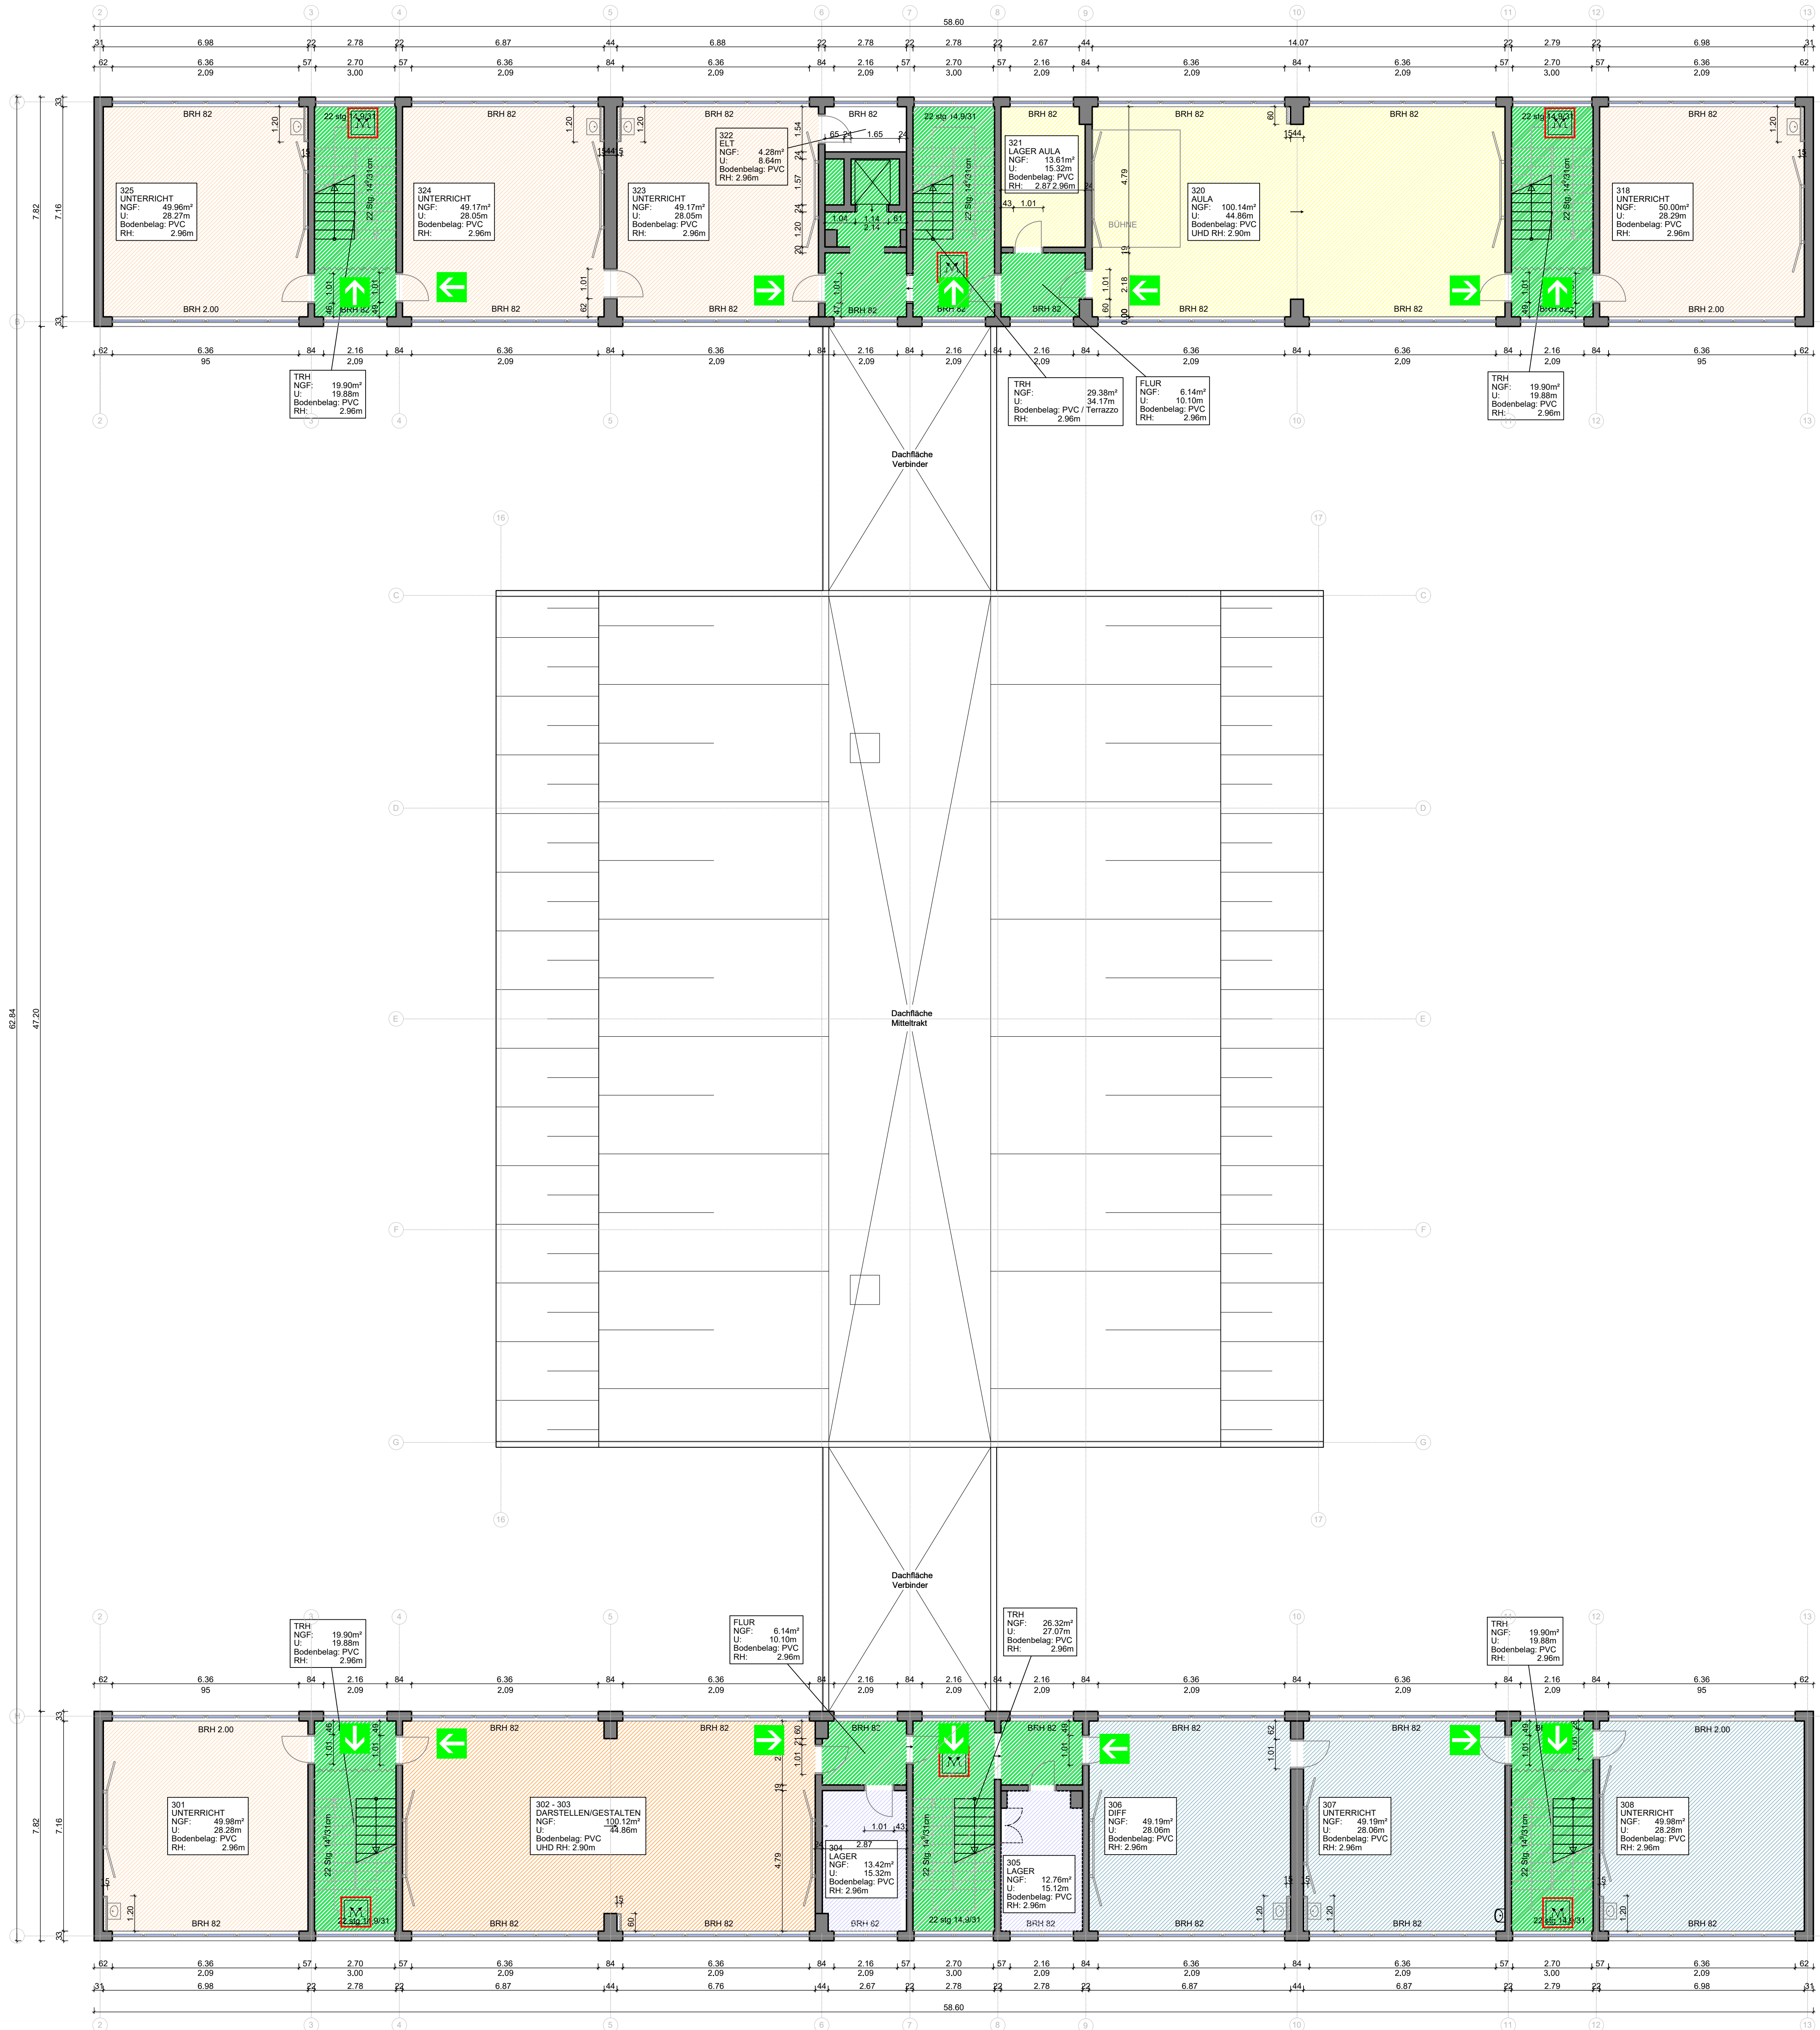

F:\320401_OBJEKTE\Berliner Straße 1-1a_FOZ 5 + GB 27 + RS 92021_Innenanlenkung\05_Planung\Architektur\LP_3\2022-05\Entwurf\2023_05_19_3.OG Entwurf_2023-10-30.dwg

 Stadtverwaltung Erfurt AMT FÜR GEBÄUDEMANAGEMENT <small>UNTERSCHWARTUNG THÜRINGER</small>		Maßstab: 1:100 Datum: 30.10.2023 Blattgröße: 694 x 781
Bearbeiter: N. Becker	Vorhaben, Bezeichnung: Doppelstandort Gemeinschaftsschule 10 und Förderzentrum 5	Zeichner: J. Jauernig <small>Abt. Hochbau</small>
Zeichner: J. Jauernig	Innensanierung, Brandschutz und Freifachgestaltung Berliner Straße 1/1a 99091 Erfurt	
Grundriss 3. Obergeschoss Entwurfsplanung		Blatt-Nr.: 5