


Beschluss zur Drucksache Nr. 2844/23 der weiterführende Sitzung des Ausschusses für Stadtentwicklung, Bau, Umwelt, Klimaschutz und Verkehr vom 16.04.2024

Straßenbau Nordhäuser Straße – Deckensanierung Nordhäuser Straße im Bereich zwischen Einmündung Erhard-Etzlaub-Straße und Thüringenpark (Einmündung Moskauer Straße).

Genaue Fassung:

Die vorliegende Planung für das Vorhaben Deckensanierung Nordhäuser Straße (Anlagen 1-14) wird im Sinne des § 10 Abs.3 ThürGemHV beschlossen und bildet damit die Grundlage für die weiteren Planungsphasen sowie für die Ausschreibung der Bauleistungen.

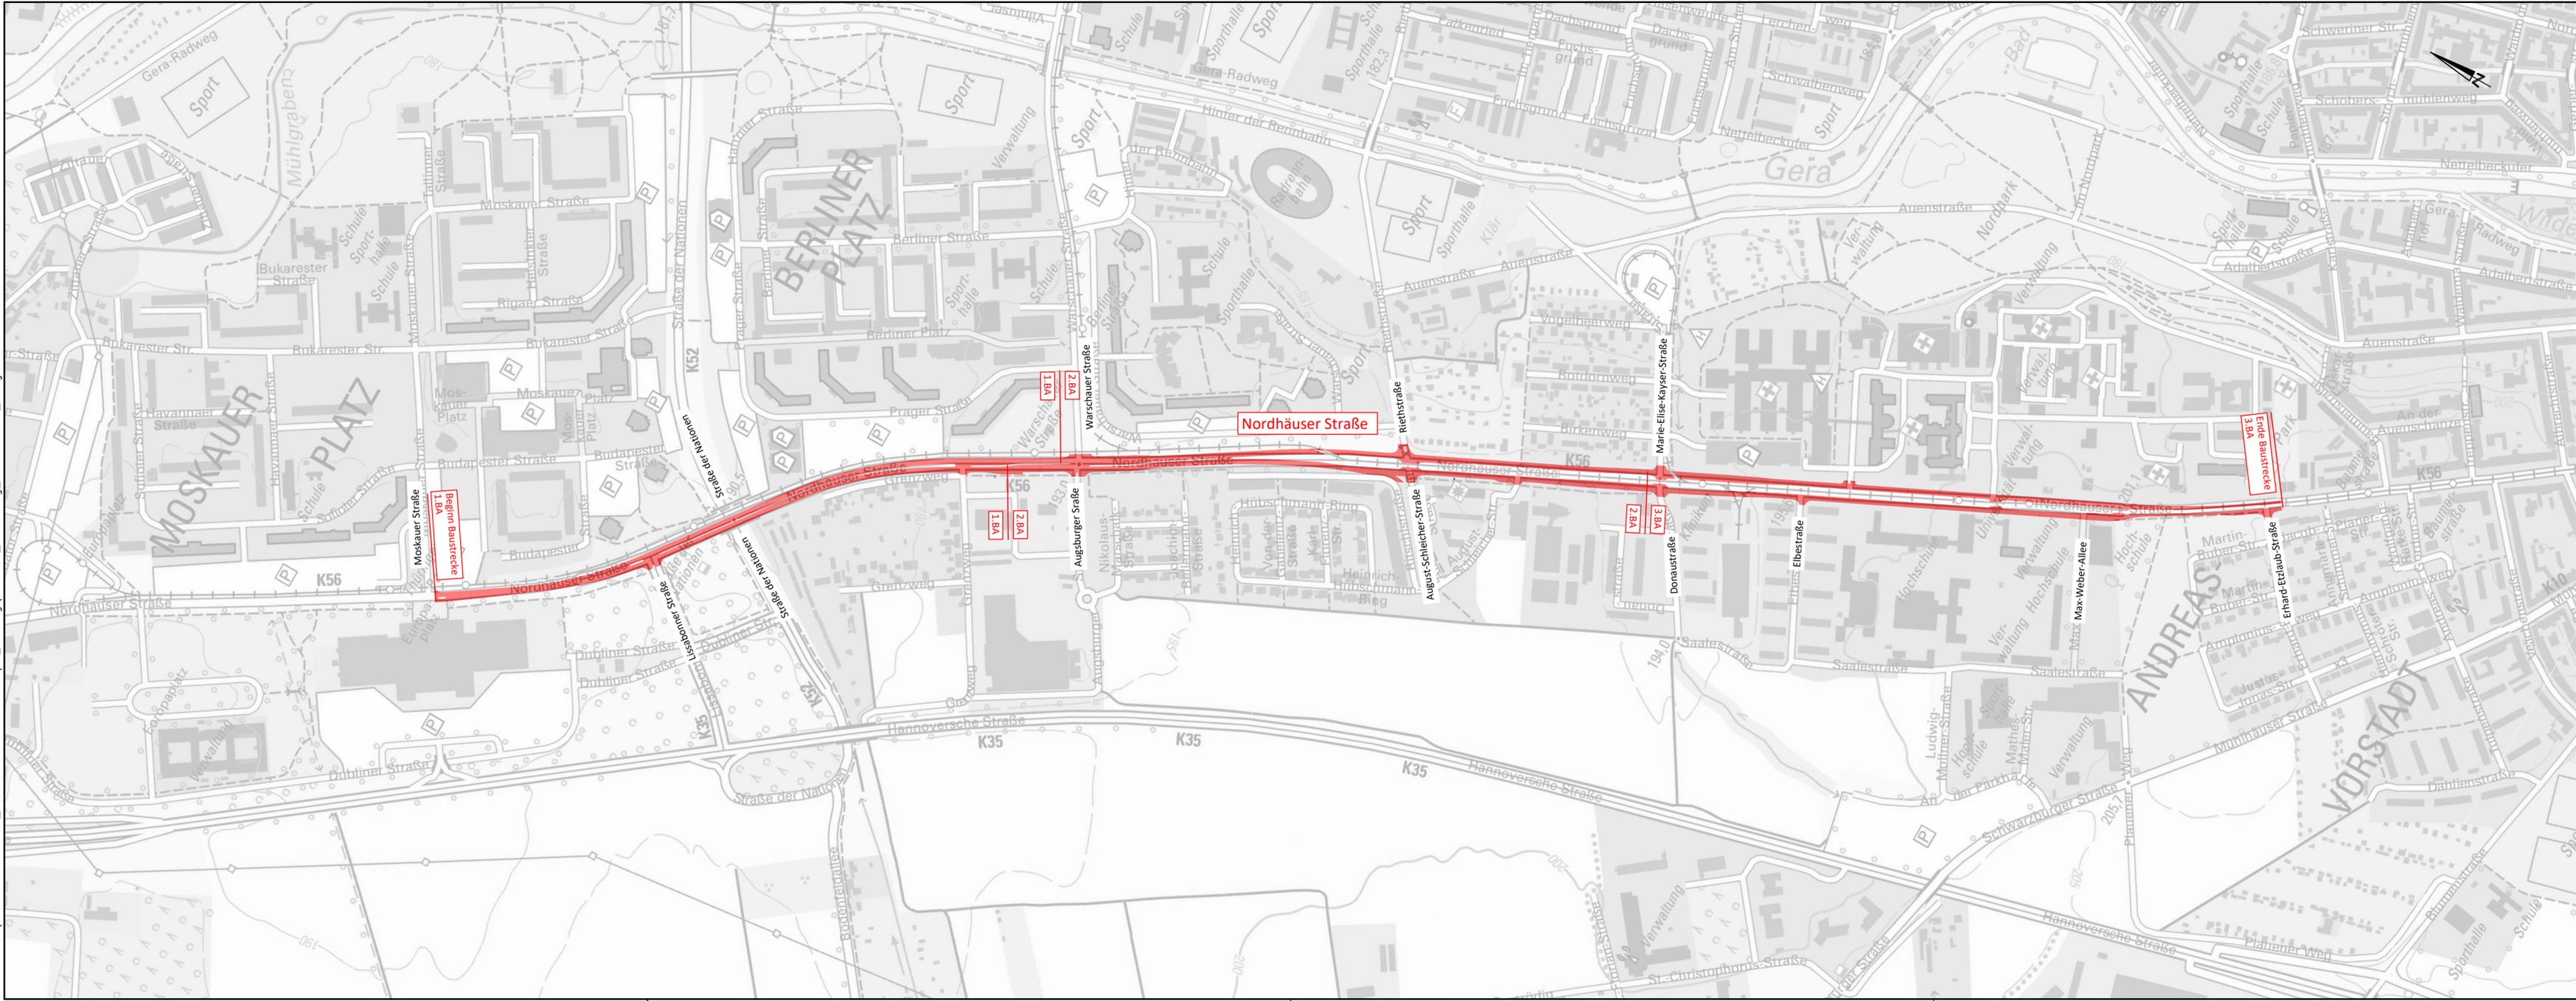

## FÖRDERMITTELANMELDUNG

Planungsbüro: WSLplan Beratende Ingenieure Anger 61 99084 Erfurt		Datum	Zeichen
		bearbeitet: 02/2024	Les
		gezeichnet: 02/2024	Gü
		geprüft:	
Tel.:(0361)218 33 678 Fax:(0361)218 33 679 E-Mail: info@wslplan.de			


Nr.	Art der Änderung	Datum	Zeichen

Auftraggeber: Erfurt LANDESHAUPTSTADT THÜRINGEN Stadtverwaltung Tiefbau- und Verkehrsamt Steinplatz 1 99085 Erfurt TEL.: 0361/655-0	Unterlage: 3  Blatt-Nr.: 1
--	----------------------------------

Maßnahmebezeichnung: Landeshauptstadt Erfurt Deckensanierung Nordhäuser Straße von Erhard-Etzlaub-Straße bis Thüringen Park LT 08 - Straßenbau	Unterlagenbezeichnung: Übersichtslageplan
---	--

TVA-Objekt-Nr.: -	Projekt-Nr.: 2-004-014-23-58	Maßstab: 1 : 5.000
-------------------	------------------------------	--------------------

aufgestellt und geprüft: Erfurt, den: .....	bestätigt: Erfurt, den: .....
Tiefbau- und Verkehrsamt Abteilung Bau	prüfende Stelle / Fachabteilung / Fachamt

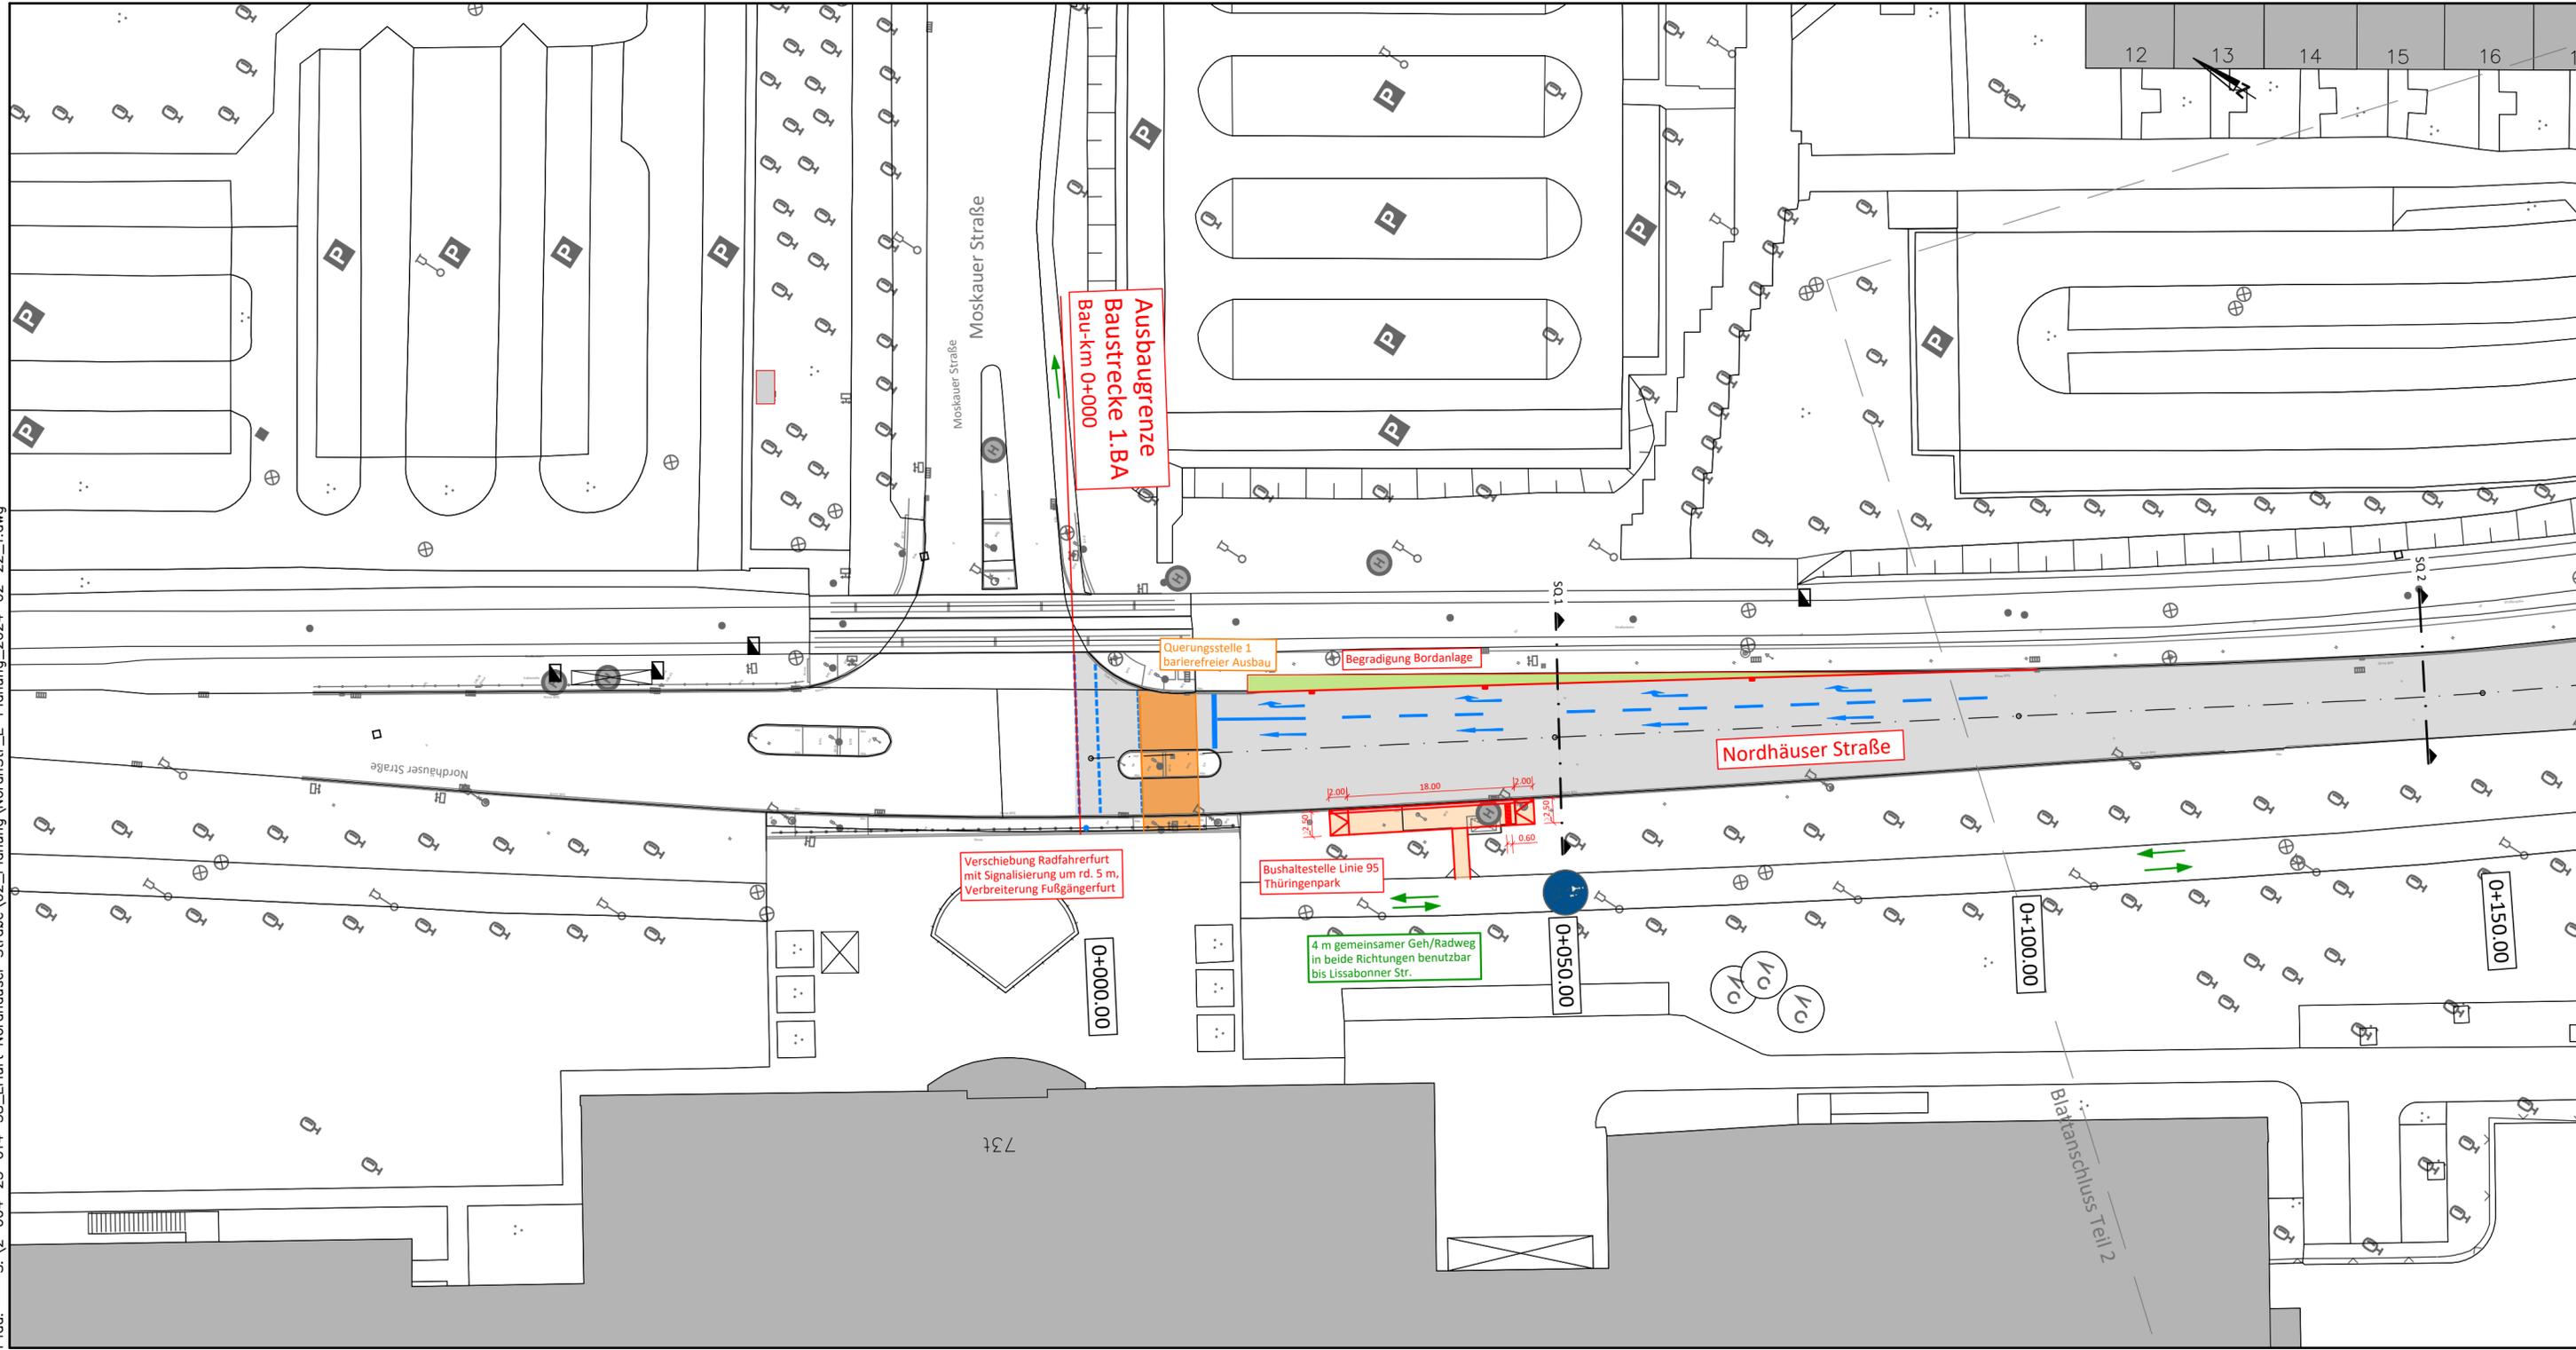

Liegenschaftskataster mit Stand 20.10.2023.  
 Kartengrundlage: Amt für Geoinformation und Bodenordnung und Liegenschaften der Stadt Erfurt  
 Register-Nr. 62/01/420/2023  
 Die dargestellten Katastergrenzen tragen keinen rechtsverbindlichen Charakter.

## FÖRDERMITTELANMELDUNG

Planungsbüro: <b>WSLplan</b> Beratende Ingenieure Anger 61 99084 Erfurt Tel.:(0361) 218 33 678 Fax:(0361) 218 33 679 E-Mail: info@wslplan.de		Datum Zeichen
bearbeitet:		02/2024 Les
gezeichnet:		02/2024 GÜ
geprüft:		

Nr.	Art der Änderung	Datum	Zeichen


Auftraggeber: Erfurt LANDESHAUPTSTADT THÜRINGEN Stadtverwaltung Tiefbau- und Verkehrsamt Steinplatz 1 99085 Erfurt TEL.: 0361/655-0	Unterlage: 5.1  Blatt-Nr.: 1
--	------------------------------------

Maßnahmebezeichnung: <b>Landeshauptstadt Erfurt</b> Deckensanierung Nordhäuser Straße von Erhard-Etzlaub-Straße bis Thüringen Park LT 08 - Straßenbau	Unterlagenbezeichnung: Lageplan
--	------------------------------------

TVA-Objekt-Nr.: -	Projekt-Nr.: 2-004-014-23-58	Maßstab: 1 : 500
-------------------	------------------------------	------------------

aufgestellt und geprüft: Erfurt, den: .....	bestätigt: Erfurt, den: .....
Tiefbau- und Verkehrsamt Abteilung Bau	prüfende Stelle / Fachabteilung / Fachamt

Pfad: S:\2-004-23-014-58\_Erfurt\_Nordhäuser\_Straße\02\_Planung\_NordhStr\_E-Planung\_NordhStr\_2024-02-22\_1.dwg

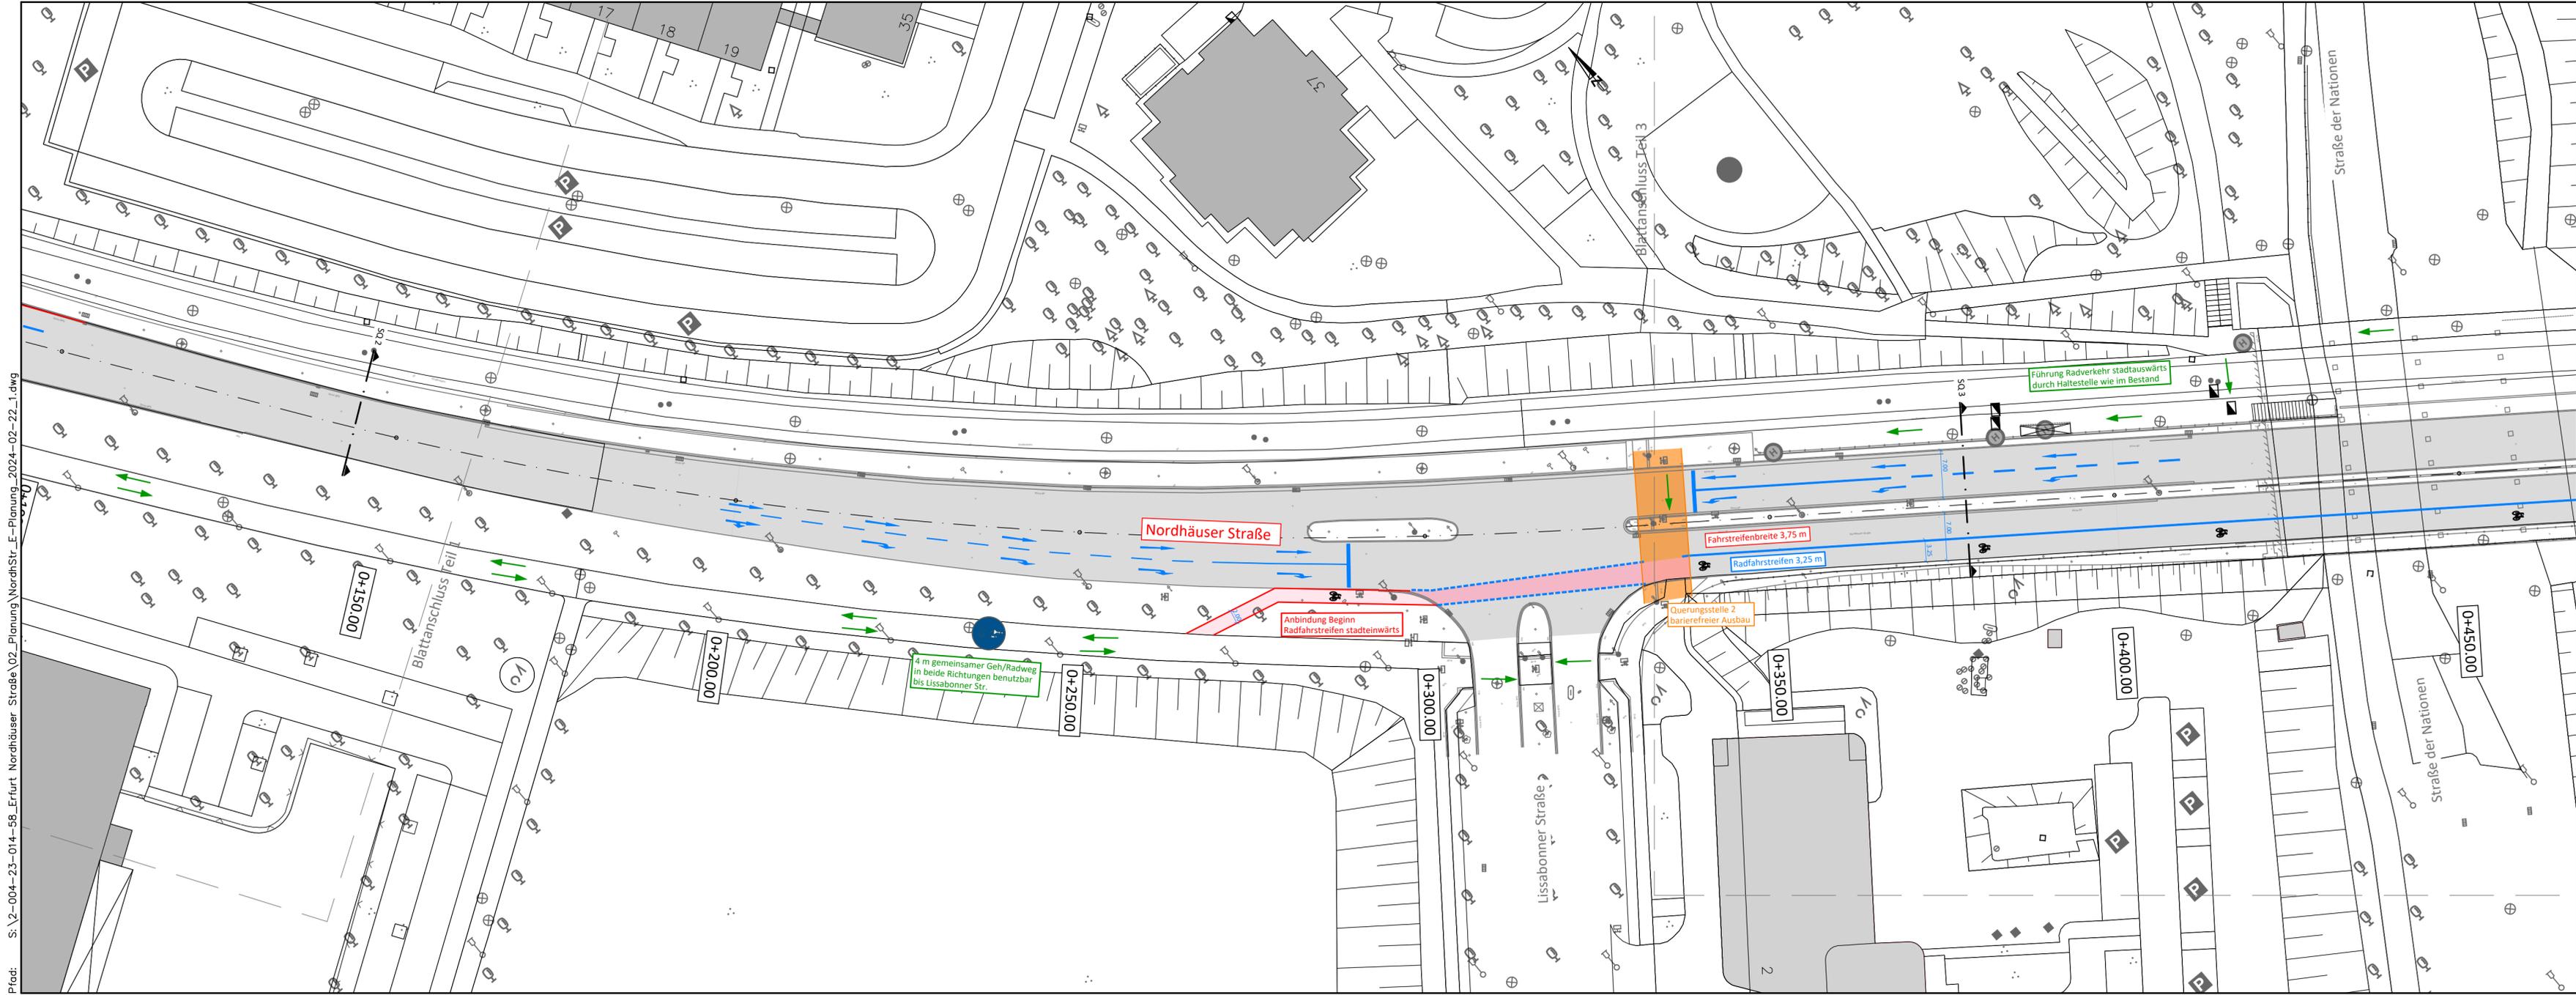

Liegenschaftskataster mit Stand 20.10.2023.  
 Kartengrundlage: Amt für Geoinformation und Bodenordnung und Liegenschaften der Stadt Erfurt  
 Register-Nr. 62/01/420/2023  
 Die dargestellten Katastergrenzen tragen keinen rechtsverbindlichen Charakter.

## FÖRDERMITTELANMELDUNG

Planungsbüro: WSLplan Beratende Ingenieure Anger 61 99084 Erfurt		Datum	Zeichen
bearbeitet:		02/2024	Les
gezeichnet:		02/2024	Gü
geprüft:			
Tel.:(0361) 218 33 678 Fax:(0361) 218 33 679 E-Mail: info@wslplan.de			

Nr.	Art der Änderung	Datum	Zeichen

Auftraggeber: <b>Erfurt</b> LANDESHAUPTSTADT THÜRINGEN Stadtverwaltung Tiefbau- und Verkehrsamt Steinplatz 1 99085 Erfurt TEL.: 0361/655-0	Unterlage: 5.1  Blatt-Nr.: 2
--	------------------------------------


Maßnahmebezeichnung:  
**Landeshauptstadt Erfurt**  
 Deckensanierung Nordhäuser Straße von Erhard-Etzlaub-Straße bis Thüringen Park  
 LT 08 - Straßenbau

Unterlagenbezeichnung:  
 Lageplan

TVA-Objekt-Nr.: -      Projekt-Nr.: 2-004-014-23-58      Maßstab: 1 : 500

aufgestellt und geprüft: Erfurt, den: .....	bestätigt: Erfurt, den: .....
Tiefbau- und Verkehrsamt Abteilung Bau	prüfende Stelle / Fachabteilung / Fachamt

Pfad: S:\2-004-23-014-58\_Erfurt\_Nordhäuser\_Straße\02\_Planung\_NordhStr\_E-Planung\_2024-02-22\_1.dwg

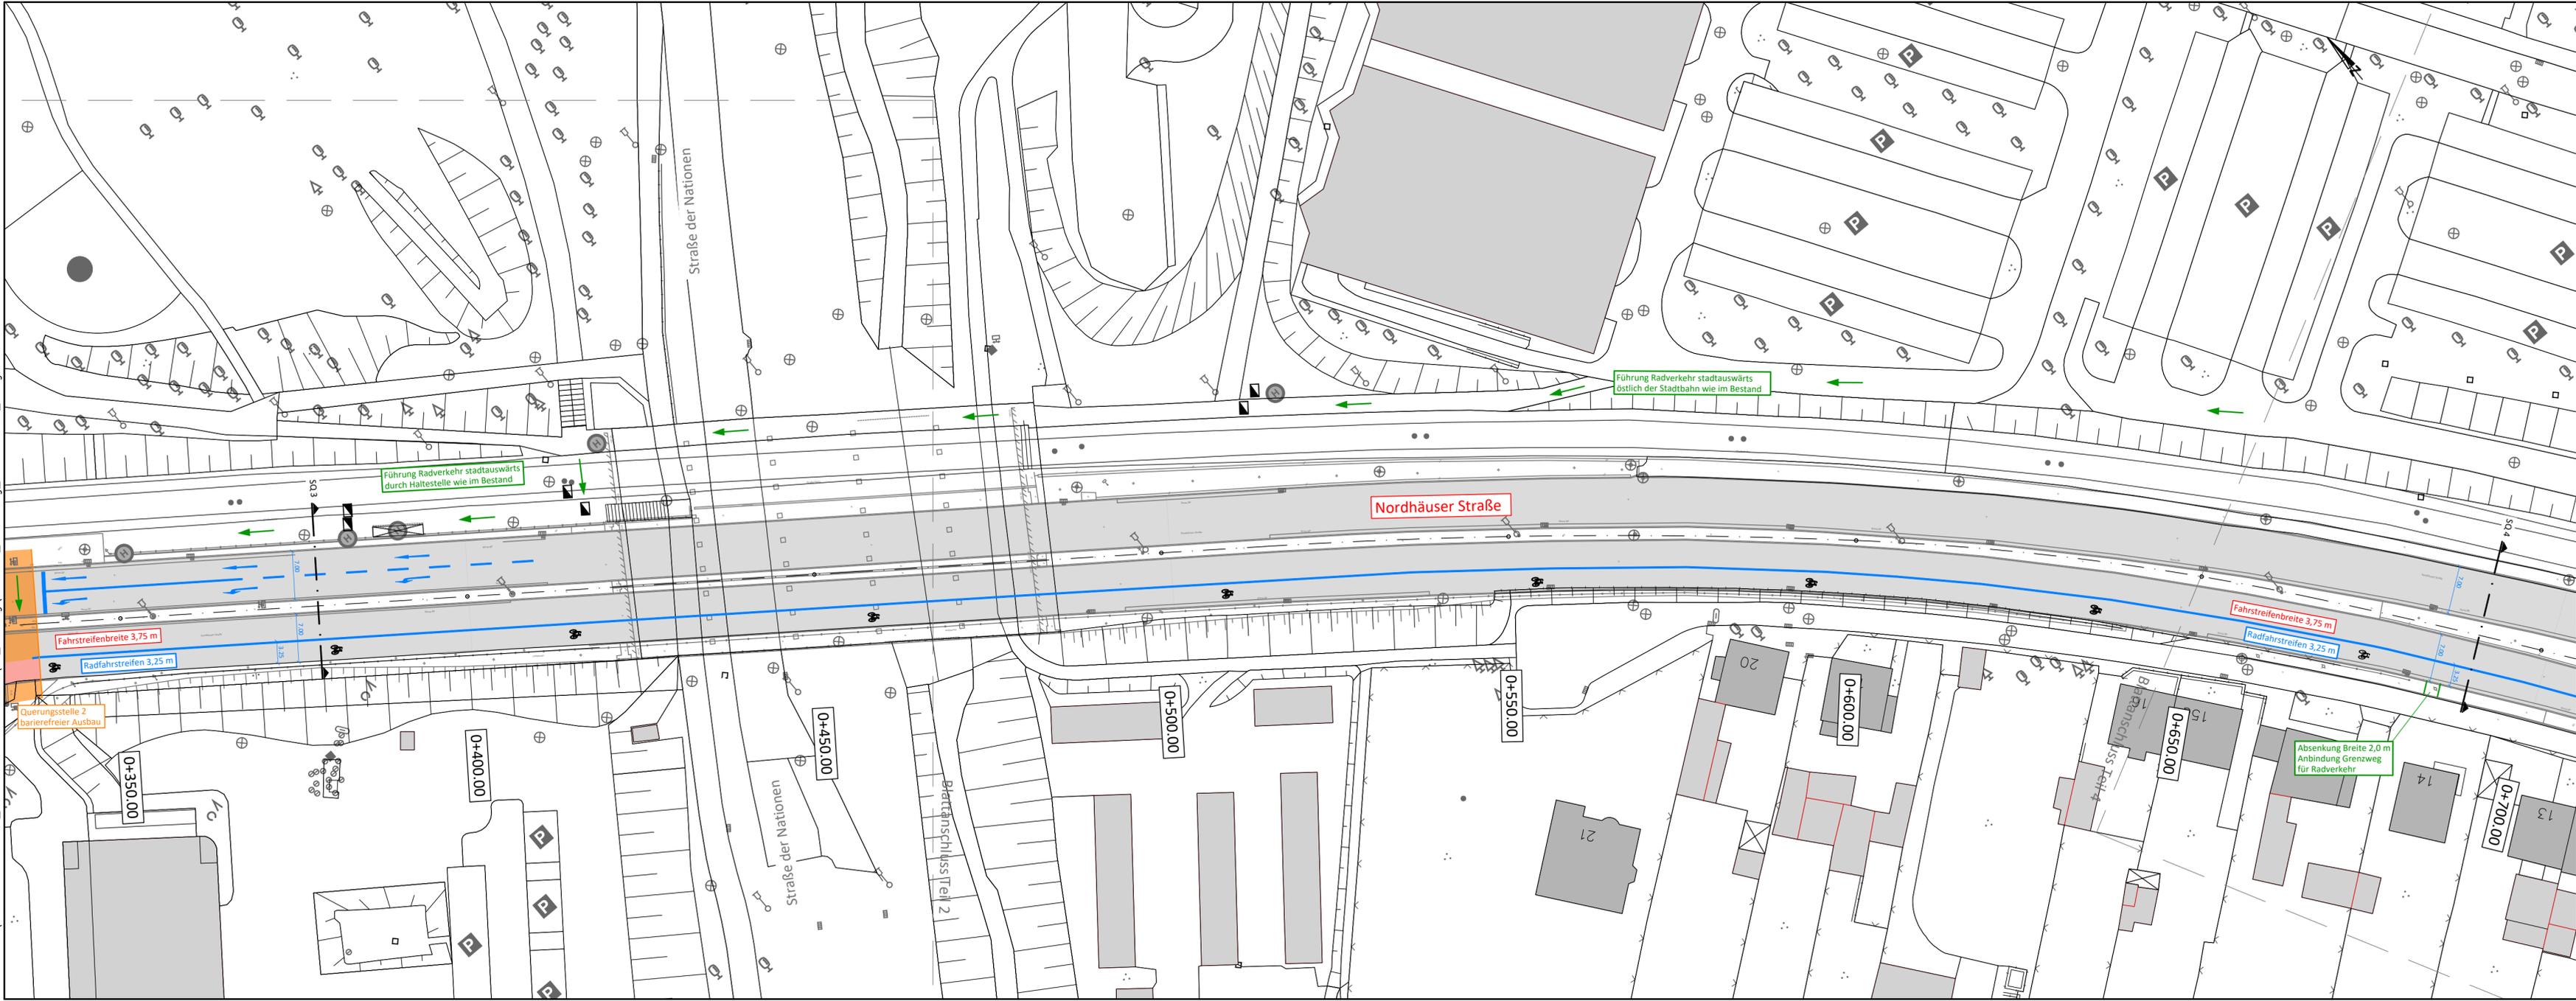

Liegenschaftskataster mit Stand 20.10.2023.  
 Kartengrundlage: Amt für Geoinformation und Bodenordnung und Liegenschaften der Stadt Erfurt  
 Register-Nr. 62/01/420/2023  
 Die dargestellten Katastergrenzen tragen keinen rechtsverbindlichen Charakter.

Blatt 1	Blatt 2	Blatt 3	Blatt 4	Blatt 5	Blatt 6	Blatt 7	Blatt 8	Blatt 9
---------	---------	---------	---------	---------	---------	---------	---------	---------

## FÖRDERMITTELANMELDUNG

Planungsbüro: WSLplan Beratende Ingenieure Anger 61 99084 Erfurt Tel.:(0361)218 33 678 Fax:(0361)218 33 679 E-Mail: info@wslplan.de		Datum	Zeichen
bearbeitet:	01/2024	Les	
gezeichnet:	01/2024	Gü	
geprüft:			

Nr.	Art der Änderung	Datum	Zeichen


Auftraggeber: <b>Erfurt</b> LANDESHAUPTSTADT THÜRINGEN Stadtverwaltung Tiefbau- und Verkehrsamt Steinplatz 1 99085 Erfurt TEL.: 0361/655-0	Unterlage: 5.1  Blatt-Nr.: 3
---	------------------------------------

Maßnahmebezeichnung: <b>Landeshauptstadt Erfurt</b> Deckensanierung Nordhäuser Straße von Erhard-Etzlaub-Straße bis Thüringen Park LT 08 - Straßenbau	Unterlagenbezeichnung: Lageplan
--	------------------------------------

TVA-Objekt-Nr.: -	Projekt-Nr.: 2-004-014-23-58	Maßstab: 1 : 500
-------------------	------------------------------	------------------

aufgestellt und geprüft: Erfurt, den: .....	bestätigt: Erfurt, den: .....
Tiefbau- und Verkehrsamt Abteilung Bau	prüfende Stelle / Fachabteilung / Fachamt

Pfad: S:\2-004-23-014-58-Erfurt\_Nordhäuser\_Straße\02\_Planung\_NordhStr\_E-Planung\_2024-02-22\_1.dwg

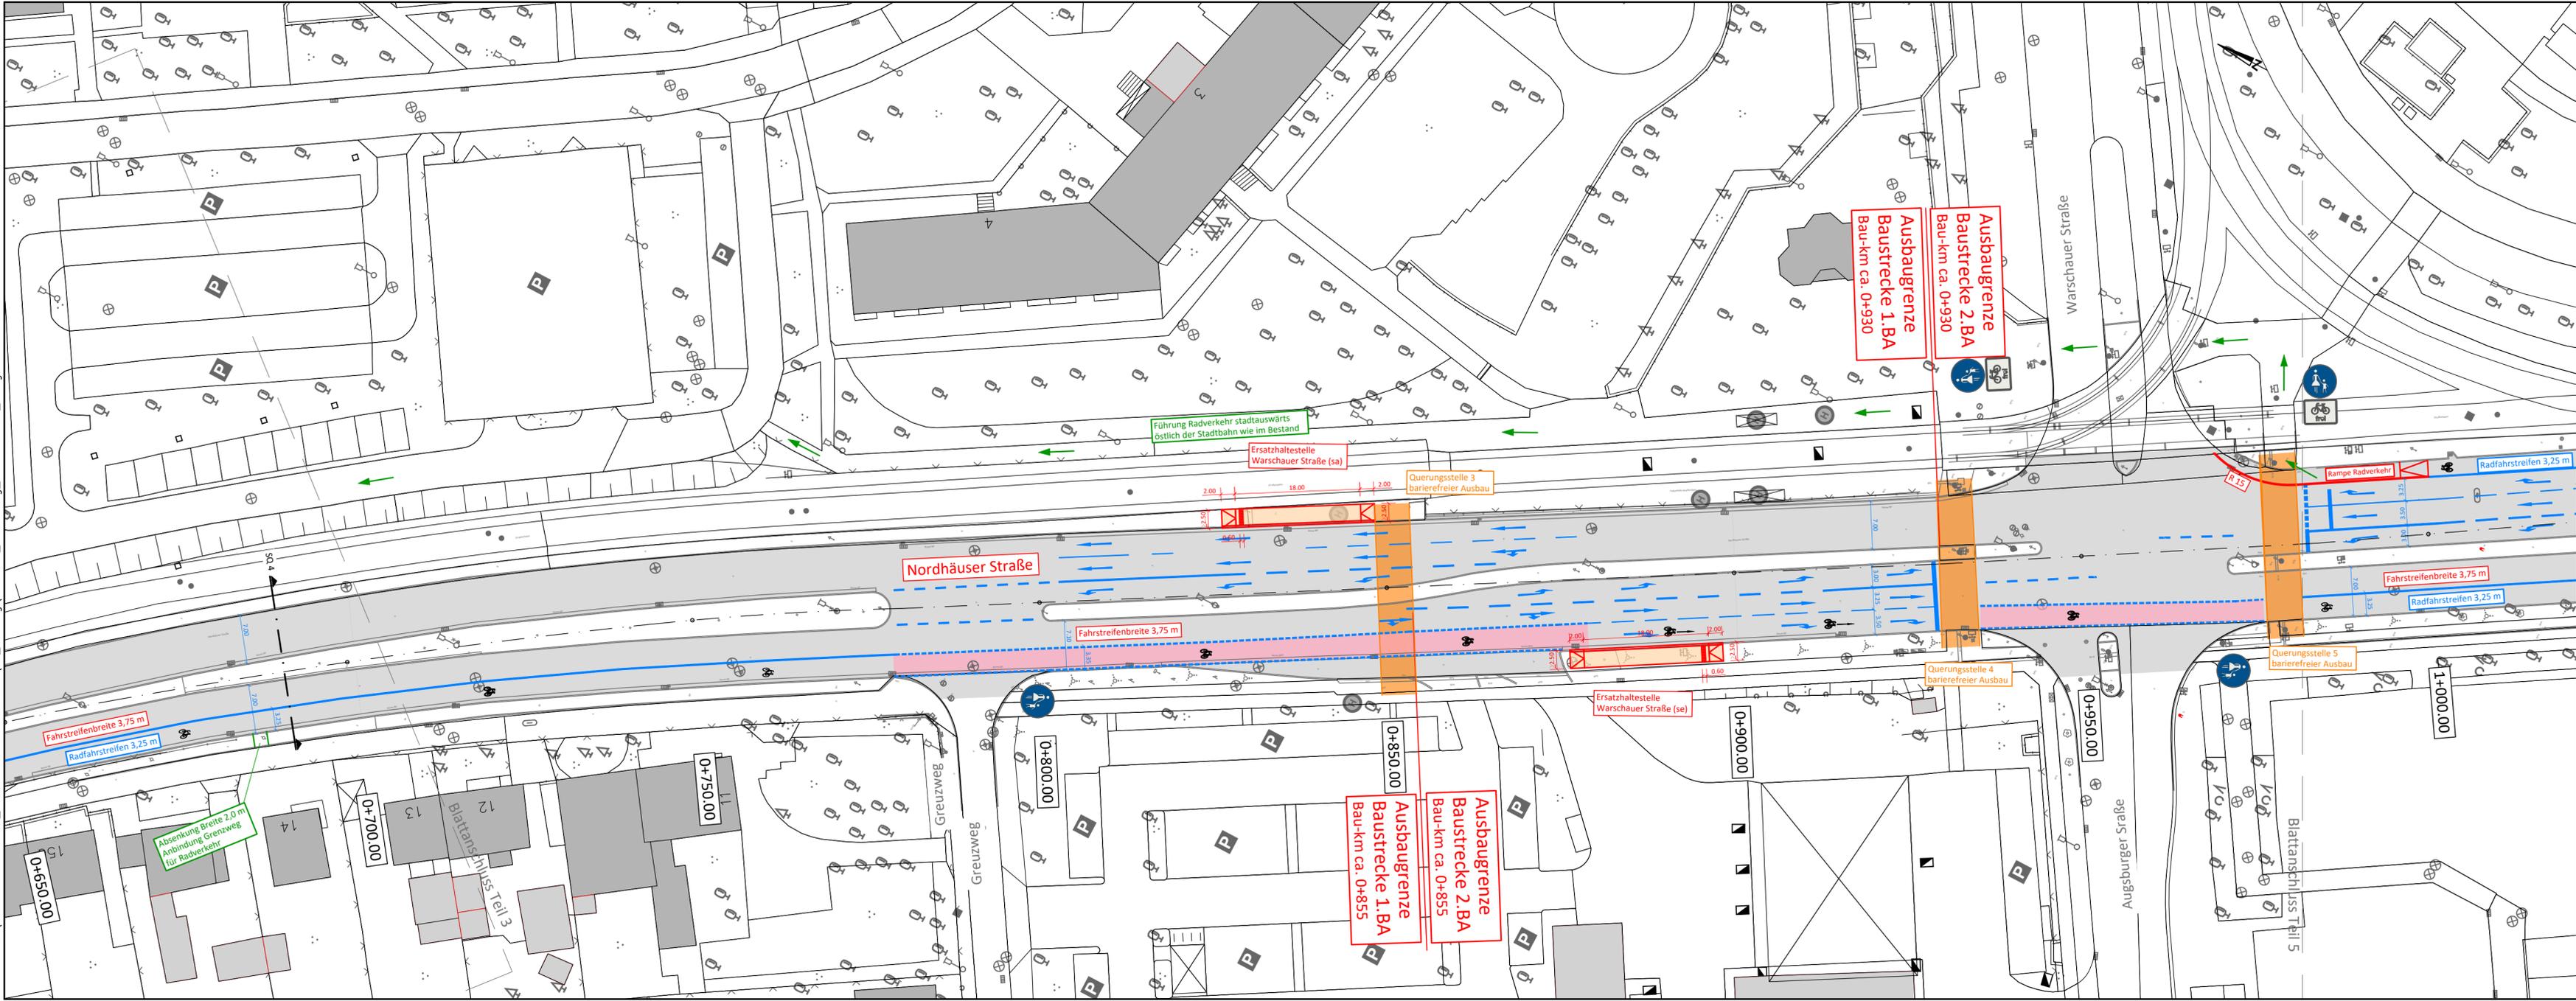

Liegenschaftskataster mit Stand 20.10.2023.  
 Kartengrundlage: Amt für Geoinformation und Bodenordnung und Liegenschaften der Stadt Erfurt  
 Register-Nr. 62/01/420/2023  
 Die dargestellten Katastergrenzen tragen keinen rechtsverbindlichen Charakter.

Blatt 1 Blatt 2 Blatt 3 **Blatt 4** Blatt 5 Blatt 6 Blatt 7 Blatt 8 Blatt 9

### FÖRDERMITTELANMELDUNG


Planungsbüro: WSLplan Beratende Ingenieure Anger 61 99084 Erfurt	Wasserwirtschafts- Straßen- und Landschafts- planung	Datum bearbeitet: 02/2024 gezeichnet: 02/2024 geprüft:	Zeichen Les Gü
--	---	---	----------------------

Nr.	Art der Änderung	Datum	Zeichen

Auftraggeber: <b>Erfurt</b> LANDESHAUPTSTADT THÜRINGEN Stadtverwaltung Tiefbau- und Verkehrsamt Steinplatz 1 99085 Erfurt TEL.: 0361/655-0	Unterlage: 5.1 Blatt-Nr.: 4
--	--------------------------------

Maßnahmebezeichnung: <b>Landeshauptstadt Erfurt</b> Deckensanierung Nordhäuser Straße von Erhard-Etzlaub-Straße bis Thüringen Park LT 08 - Straßenbau	Unterlagenbezeichnung: Lageplan
TVA-Objekt-Nr.: -	Projekt-Nr.: 2-004-014-23-58
Maßstab: 1 : 500	

aufgestellt und geprüft: Erfurt, den: .....	bestätigt: Erfurt, den: .....
Tiefbau- und Verkehrsamt Abteilung Bau	prüfende Stelle / Fachabteilung / Fachamt

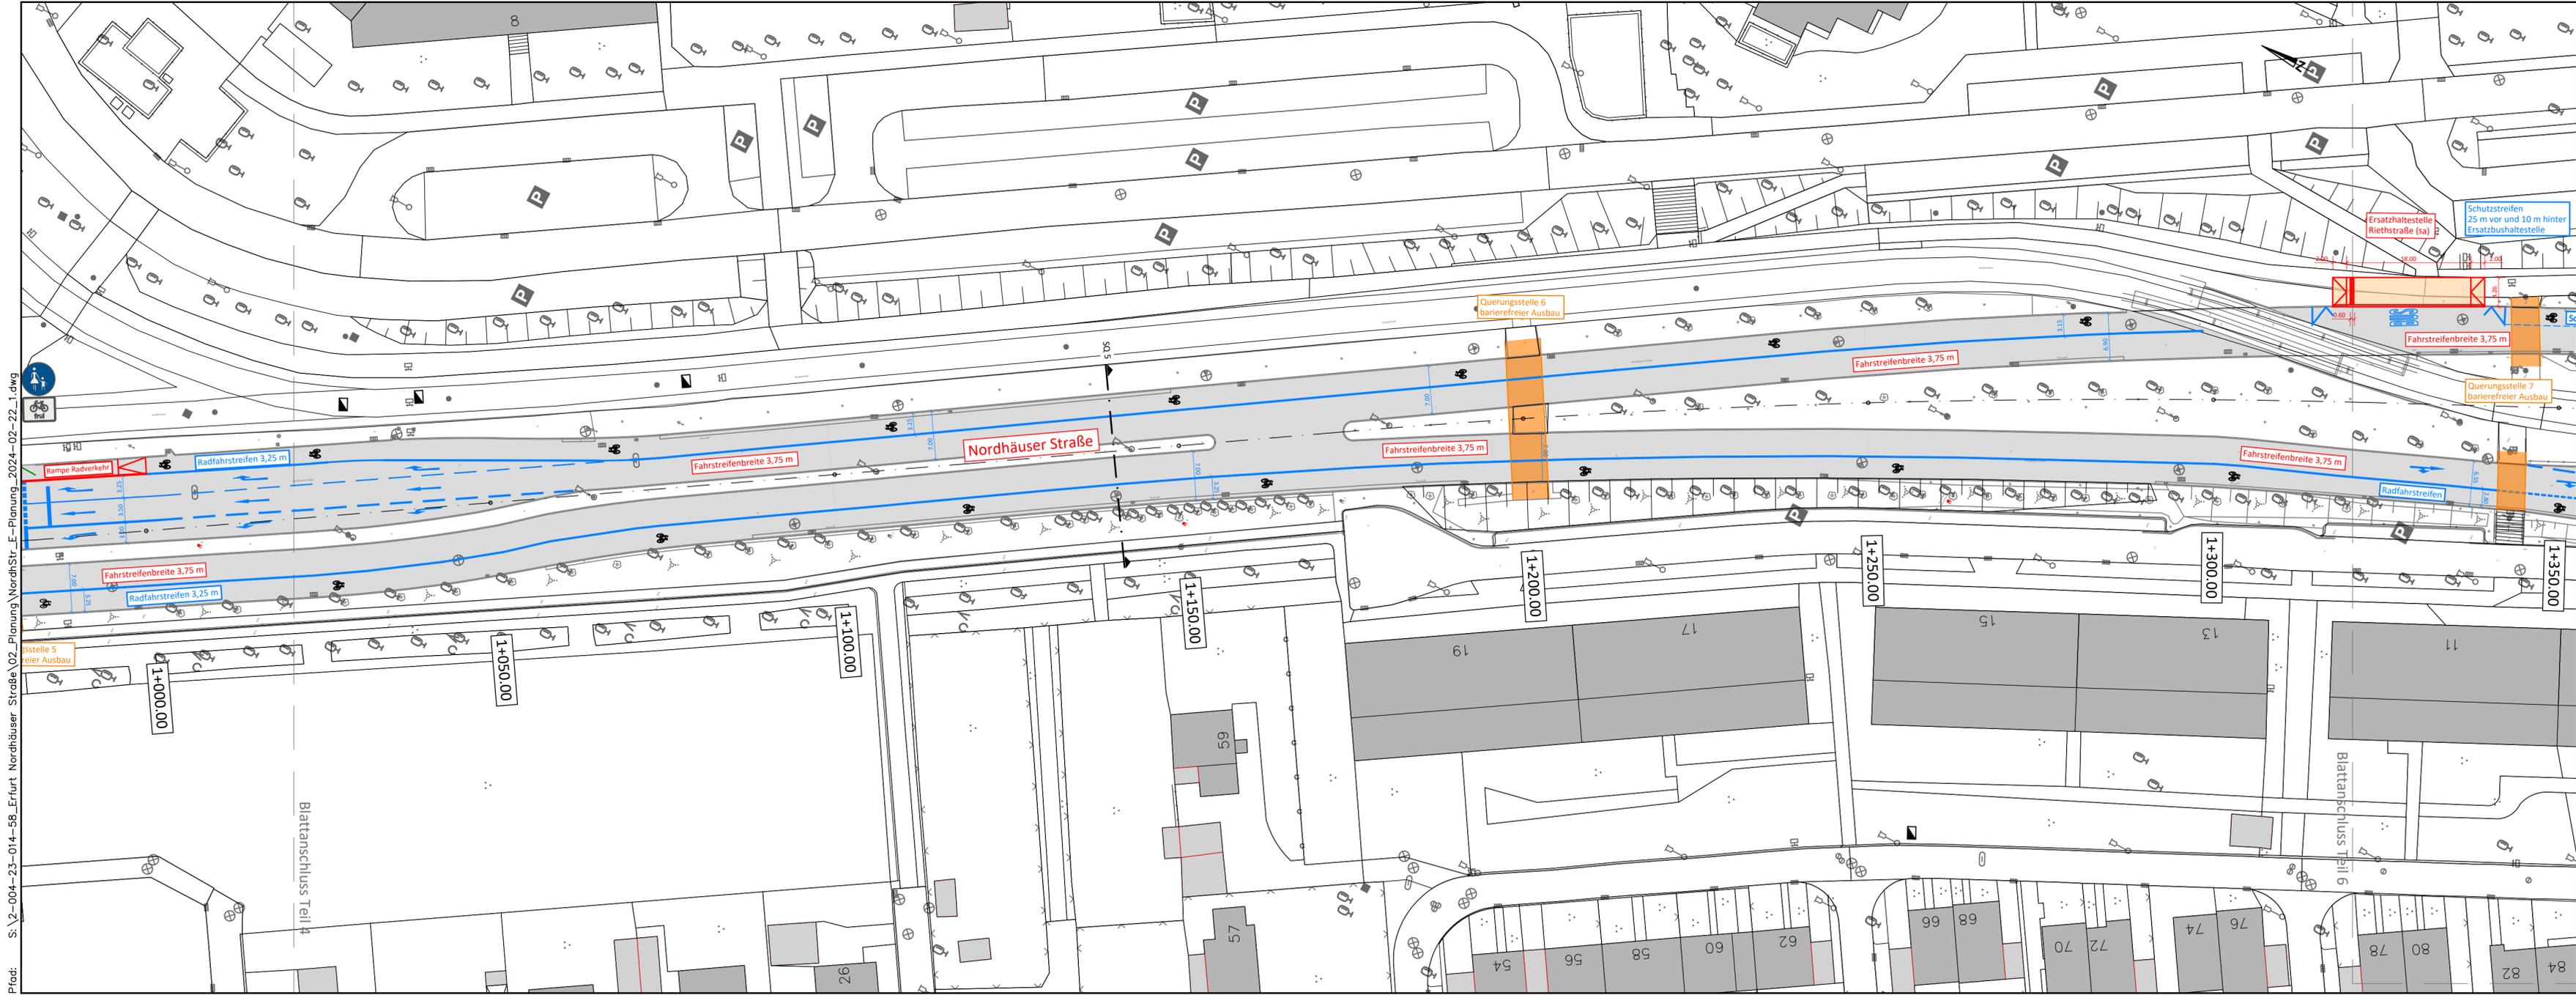

Pfad: S:\2-004-23-014-58\_Erfurt\_Nordhäuser\_Straße\02\_Planung\_NordhStr\_E-Planung\_2024-02-22\_1.dwg  
 Blatt 5

Liegenschaftskataster mit Stand 20.10.2023.  
 Kartgrundlage: Amt für Geoinformation und Bodenordnung und Liegenschaften der Stadt Erfurt  
 Register-Nr. 62/01/420/2023  
 Die dargestellten Katastergrenzen tragen keinen rechtsverbindlichen Charakter.

Blatt 1 Blatt 2 Blatt 3 Blatt 4 **Blatt 5** Blatt 6 Blatt 7 Blatt 8 Blatt 9

## FÖRDERMITTELANMELDUNG

Planungsbüro: WSLplan Beratende Ingenieure Anger 61 99084 Erfurt Tel.: (0361) 218 33 678 Fax: (0361) 218 33 679 E-Mail: info@wslplan.de		Datum 02/2024	Zeichen Les
		bearbeitet: 02/2024	gezeichnet: Gü
		gezeichnet: 02/2024	geprüft:

Nr.	Art der Änderung	Datum	Zeichen


Auftraggeber:  Tiefbau- und Verkehrsamt Steinplatz 1 99085 Erfurt TEL.: 0361/655-0	Unterlage: 5.1  Blatt-Nr.: 5
---	------------------------------------

Maßnahmebezeichnung: <b>Landeshauptstadt Erfurt</b> Decksanierung Nordhäuser Straße von Erhard-Etzlaub-Straße bis Thüringen Park LT 08 - Straßenbau	Unterlagenbezeichnung: Lageplan
--	------------------------------------

TVA-Objekt-Nr.: -	Projekt-Nr.: 2-004-014-23-58
-------------------	------------------------------

aufgestellt und geprüft: Erfurt, den: .....	bestätigt: Erfurt, den: .....
--	----------------------------------

Tiefbau- und Verkehrsamt Abteilung Bau	prüfende Stelle / Fachabteilung / Fachamt
---	--

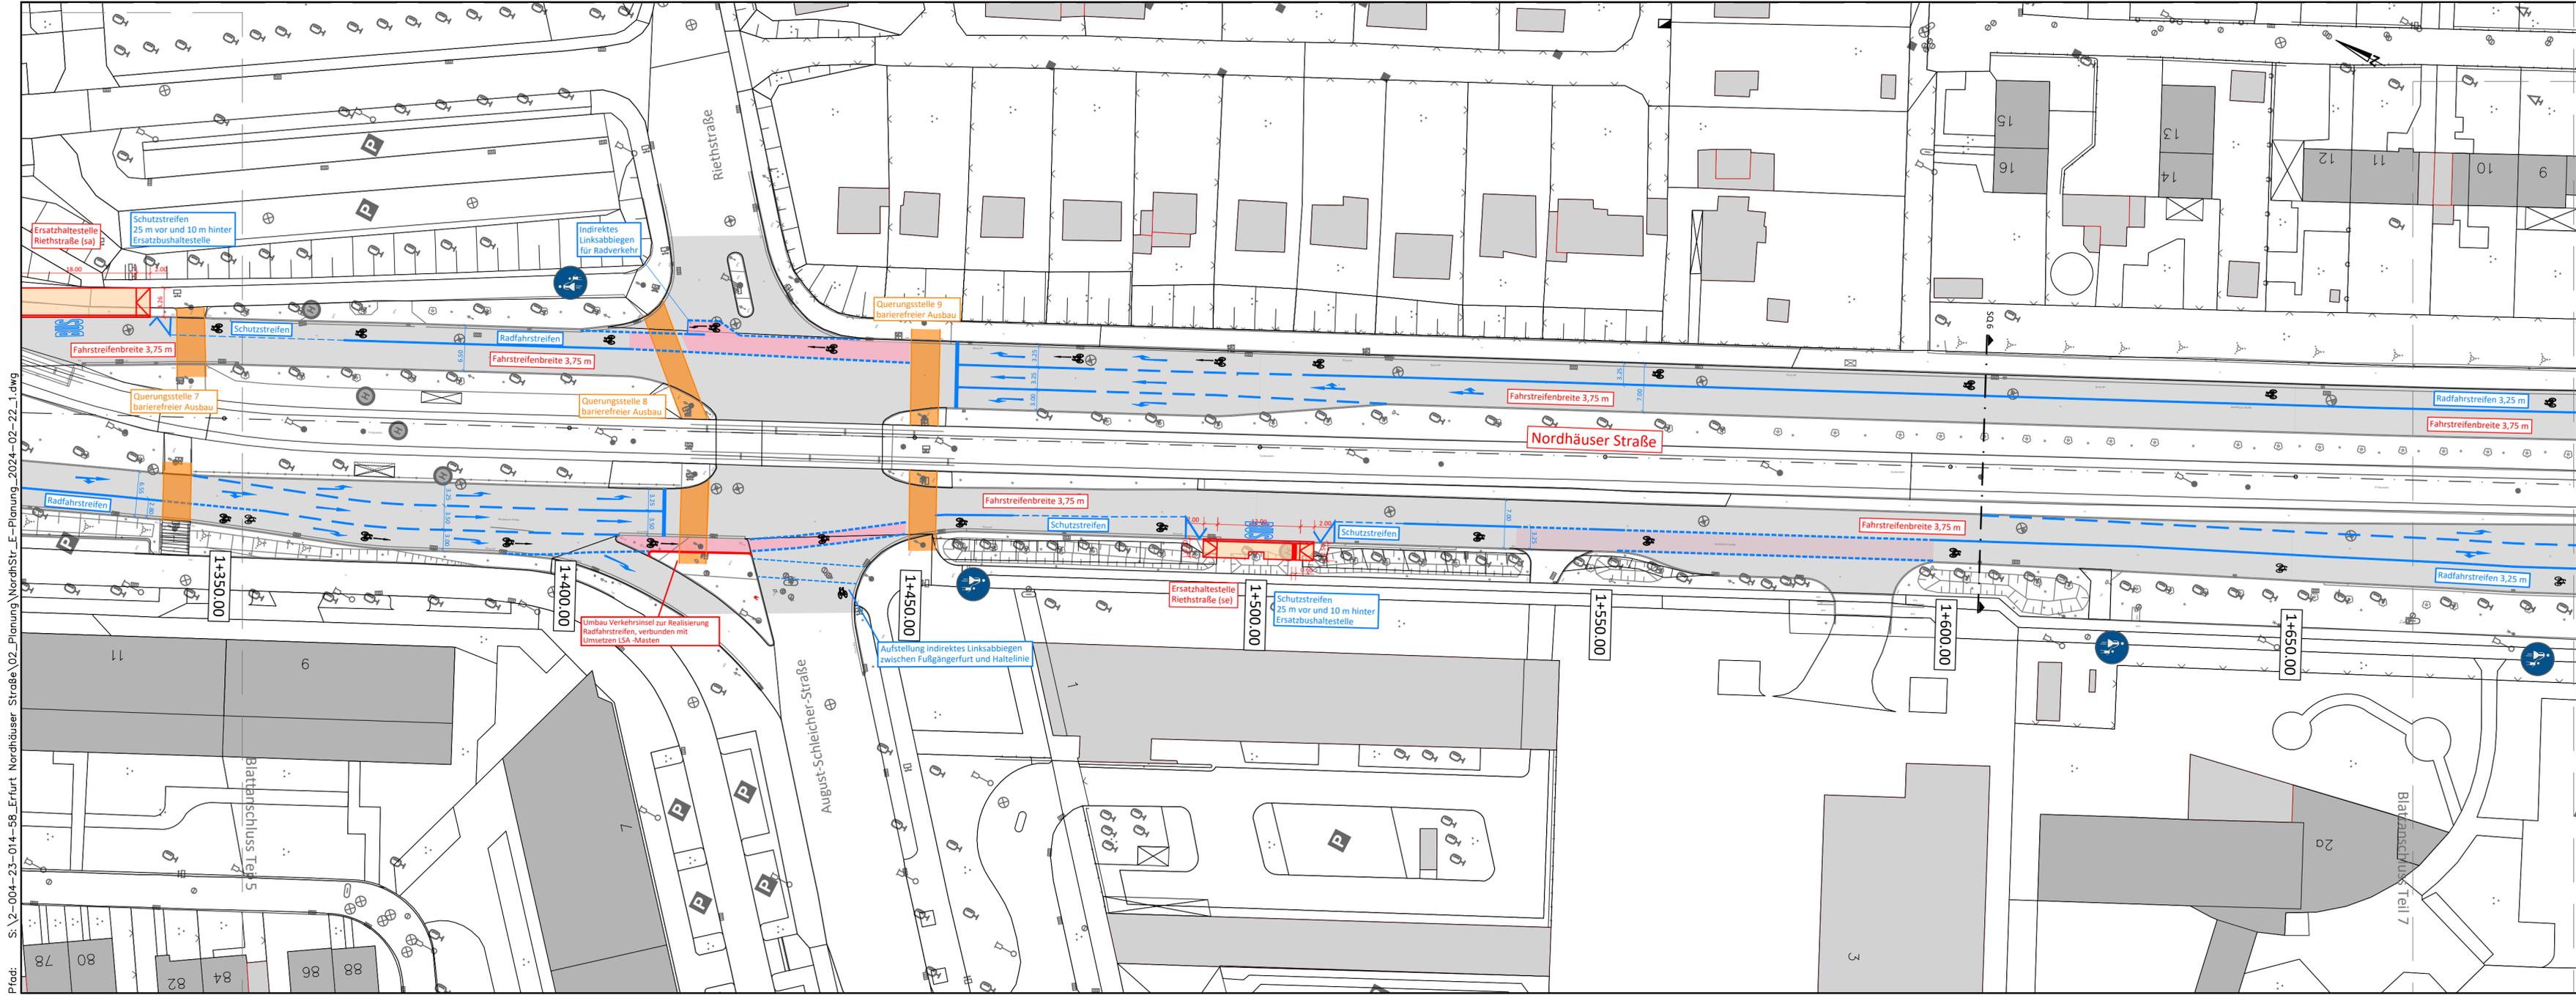

Pfad: S:\2-004-23-014-58-Erfurt\_Nordhäuser\_Straße\02\_Planung\_NordhStr\_E-Planung\_2024-02-22\_1.dwg

Liegenschaftskataster mit Stand 20.10.2023.  
 Kartengrundlage: Amt für Geoinformation und Bodenordnung und Liegenschaften der Stadt Erfurt  
 Register-Nr. 62/01/420/2023  
 Die dargestellten Katastergrenzen tragen keinen rechtsverbindlichen Charakter.

Blatt 1	Blatt 2	Blatt 3	Blatt 4	Blatt 5	Blatt 6	Blatt 7	Blatt 8	Blatt 9
---------	---------	---------	---------	---------	---------	---------	---------	---------

## FÖRDERMITTELANMELDUNG

Planungsbüro: <b>WSLplan</b> Beratende Ingenieure Anger 61 99084 Erfurt Tel.: (0361) 218 33 678 Fax: (0361) 218 33 679 E-Mail: info@wslplan.de		Datum bearbeitet: 02/2024 gezeichnet: 02/2024 geprüft:	Zeichen Les Gü
---	--	---	----------------------


Nr.	Art der Änderung	Datum	Zeichen

Auftraggeber:  <b>Erfurt</b> LANDESHAUPTSTADT THÜRINGEN Stadtverwaltung Tiefbau- und Verkehrsamt Steinplatz 1 99085 Erfurt TEL.: 0361/655-0	Unterlage: 5.1 Blatt-Nr.: 6
---	--------------------------------

Maßnahmebezeichnung: <b>Landeshauptstadt Erfurt</b> Decksanierung Nordhäuser Straße von Erhard-Etzlaub-Straße bis Thüringen Park LT 08 - Straßenbau	Unterlagenbezeichnung: Lageplan
--	------------------------------------

TVA-Objekt-Nr.: -	Projekt-Nr.: 2-004-014-23-58	Maßstab: 1 : 500
-------------------	------------------------------	------------------

aufgestellt und geprüft: Erfurt, den: .....	bestätigt: Erfurt, den: .....
Tiefbau- und Verkehrsamt Abteilung Bau	prüfende Stelle / Fachabteilung / Fachamt

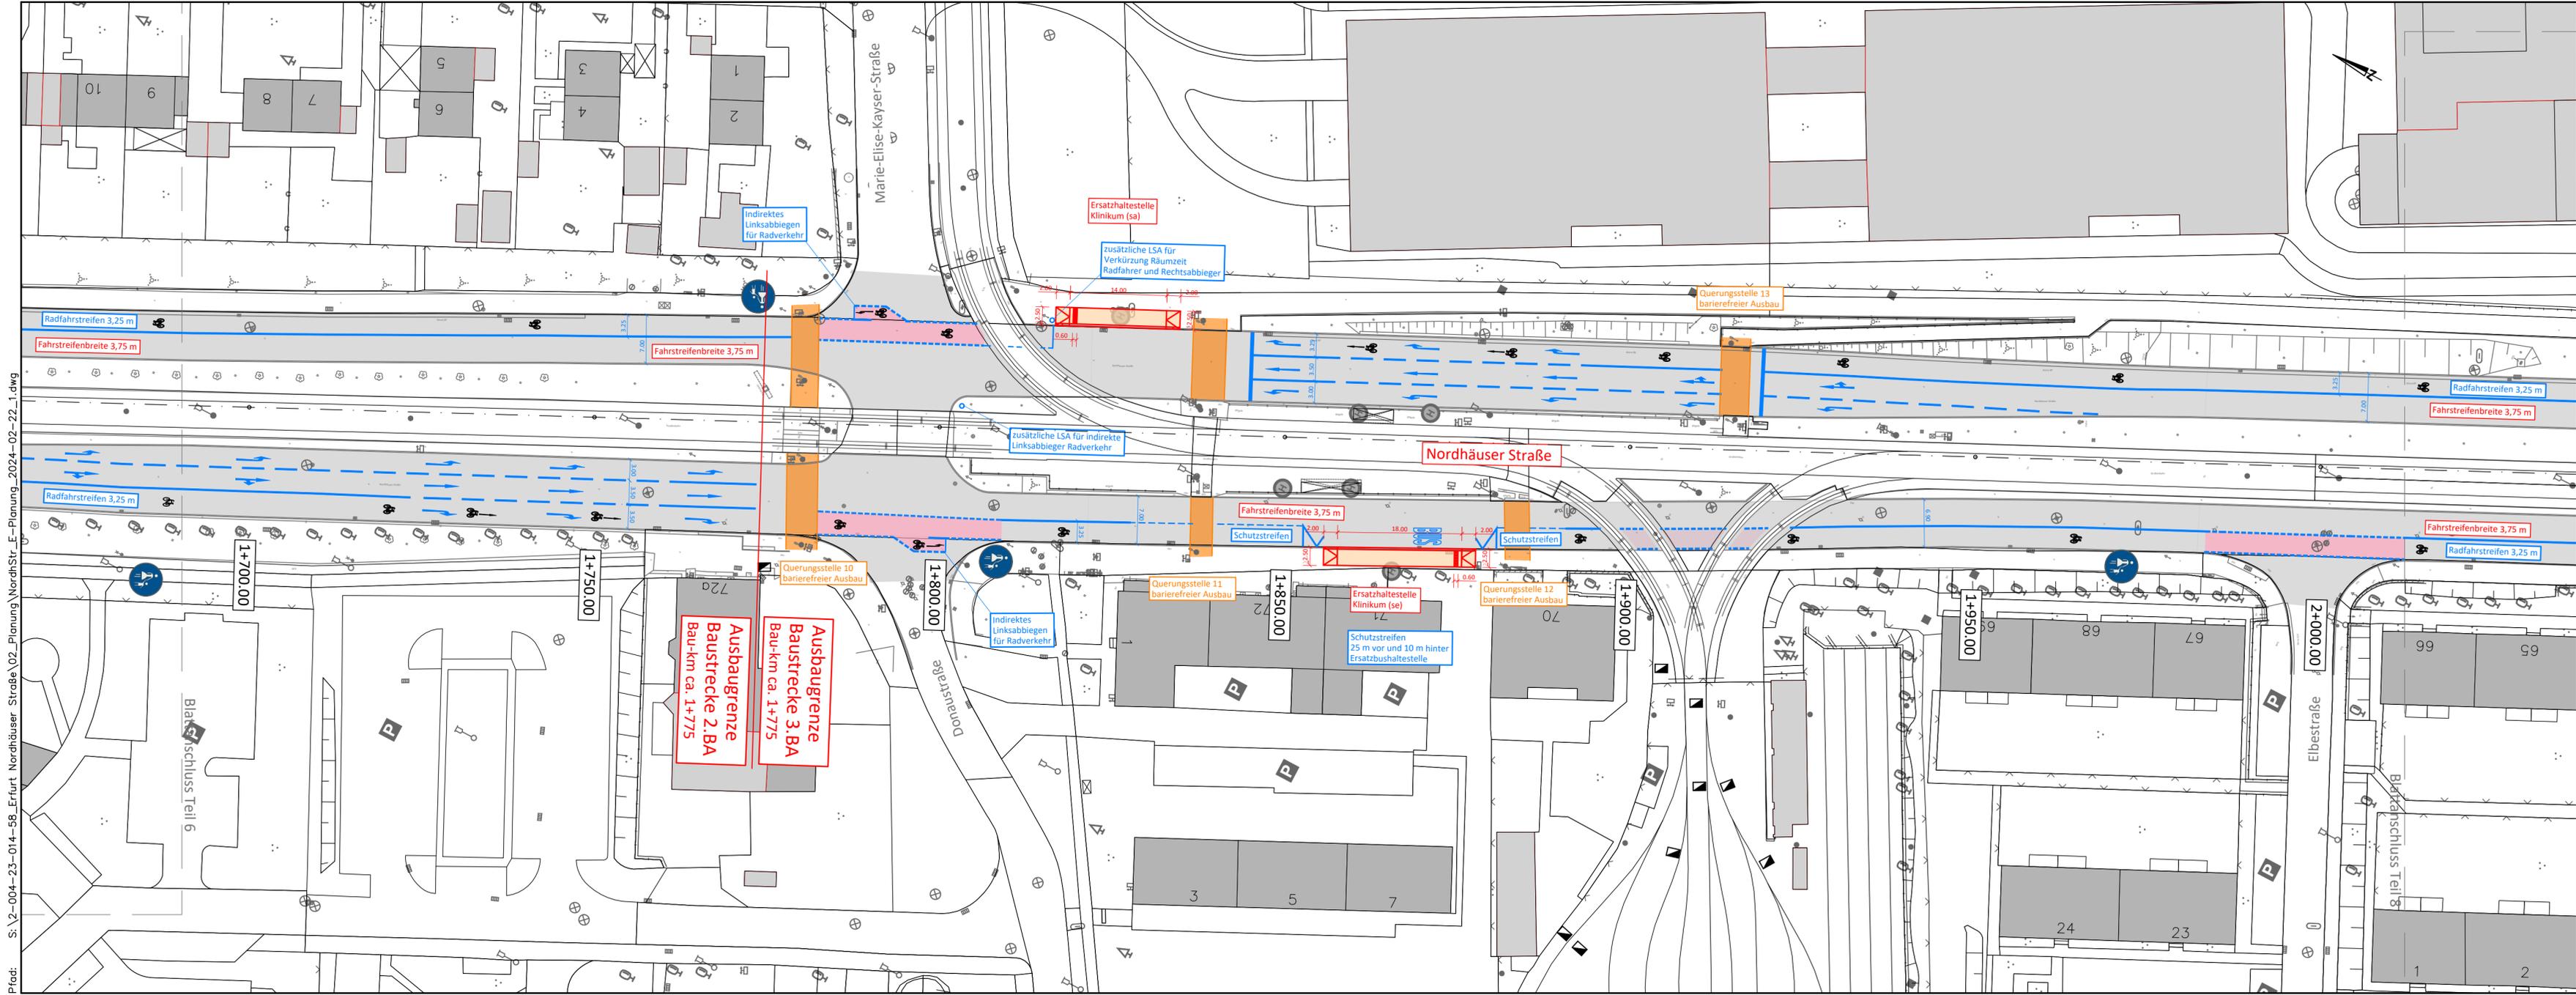

Pfad: S:\2-004-23-014-58\_Erfurt\_Nordhäuser\_Straße\02\_Planung\_NordhStr\_E-Planung\_2024-02-22\_1.dwg

Liegenschaftskataster mit Stand 20.10.2023.  
 Kartengrundlage: Amt für Geoinformation und Bodenordnung und Liegenschaften der Stadt Erfurt  
 Register-Nr. 62/01/420/2023  
 Die dargestellten Katastergrenzen tragen keinen rechtsverbindlichen Charakter.

Blatt 1	Blatt 2	Blatt 3	Blatt 4	Blatt 5	Blatt 6	Blatt 7	Blatt 8	Blatt 9
---------	---------	---------	---------	---------	---------	---------	---------	---------

## FÖRDERMITTELANMELDUNG

Planungsbüro: <b>WSLplan</b> Beratende Ingenieure Anger 61 99084 Erfurt Tel.: (0361) 218 33 678 Fax: (0361) 218 33 679 E-Mail: info@wslplan.de		Datum	Zeichen	
		bearbeitet:	02/2024	Les
		gezeichnet:	02/2024	Gü
		geprüft:		

Nr.	Art der Änderung	Datum	Zeichen


Auftraggeber:  <b>Erfurt</b> LANDESHAUPTSTADT THÜRINGEN Stadtverwaltung Tiefbau- und Verkehrsamt Steinplatz 1 99085 Erfurt TEL.: 0361/655-0	Unterlage: 5.1  Blatt-Nr.: 7
---	------------------------------------

Maßnahmebezeichnung: <b>Landeshauptstadt Erfurt</b> Deckensanierung Nordhäuser Straße von Erhard-Etzlaub-Straße bis Thüringen Park LT 08 - Straßenbau	Unterlagenbezeichnung: Lageplan
--	------------------------------------

TVA-Objekt-Nr.: -	Projekt-Nr.: 2-004-014-23-58	Maßstab: 1 : 500
-------------------	------------------------------	------------------

aufgestellt und geprüft: Erfurt, den: .....	bestätigt: Erfurt, den: .....
Tiefbau- und Verkehrsamt Abteilung Bau	prüfende Stelle / Fachabteilung / Fachamt

Pfad: S:\2-004-23-014-58\_Erfurt\_Nordhäuser\_Straße\02\_Planung\_NordhStr\_E-Planung\_2024-02-22\_1.dwg

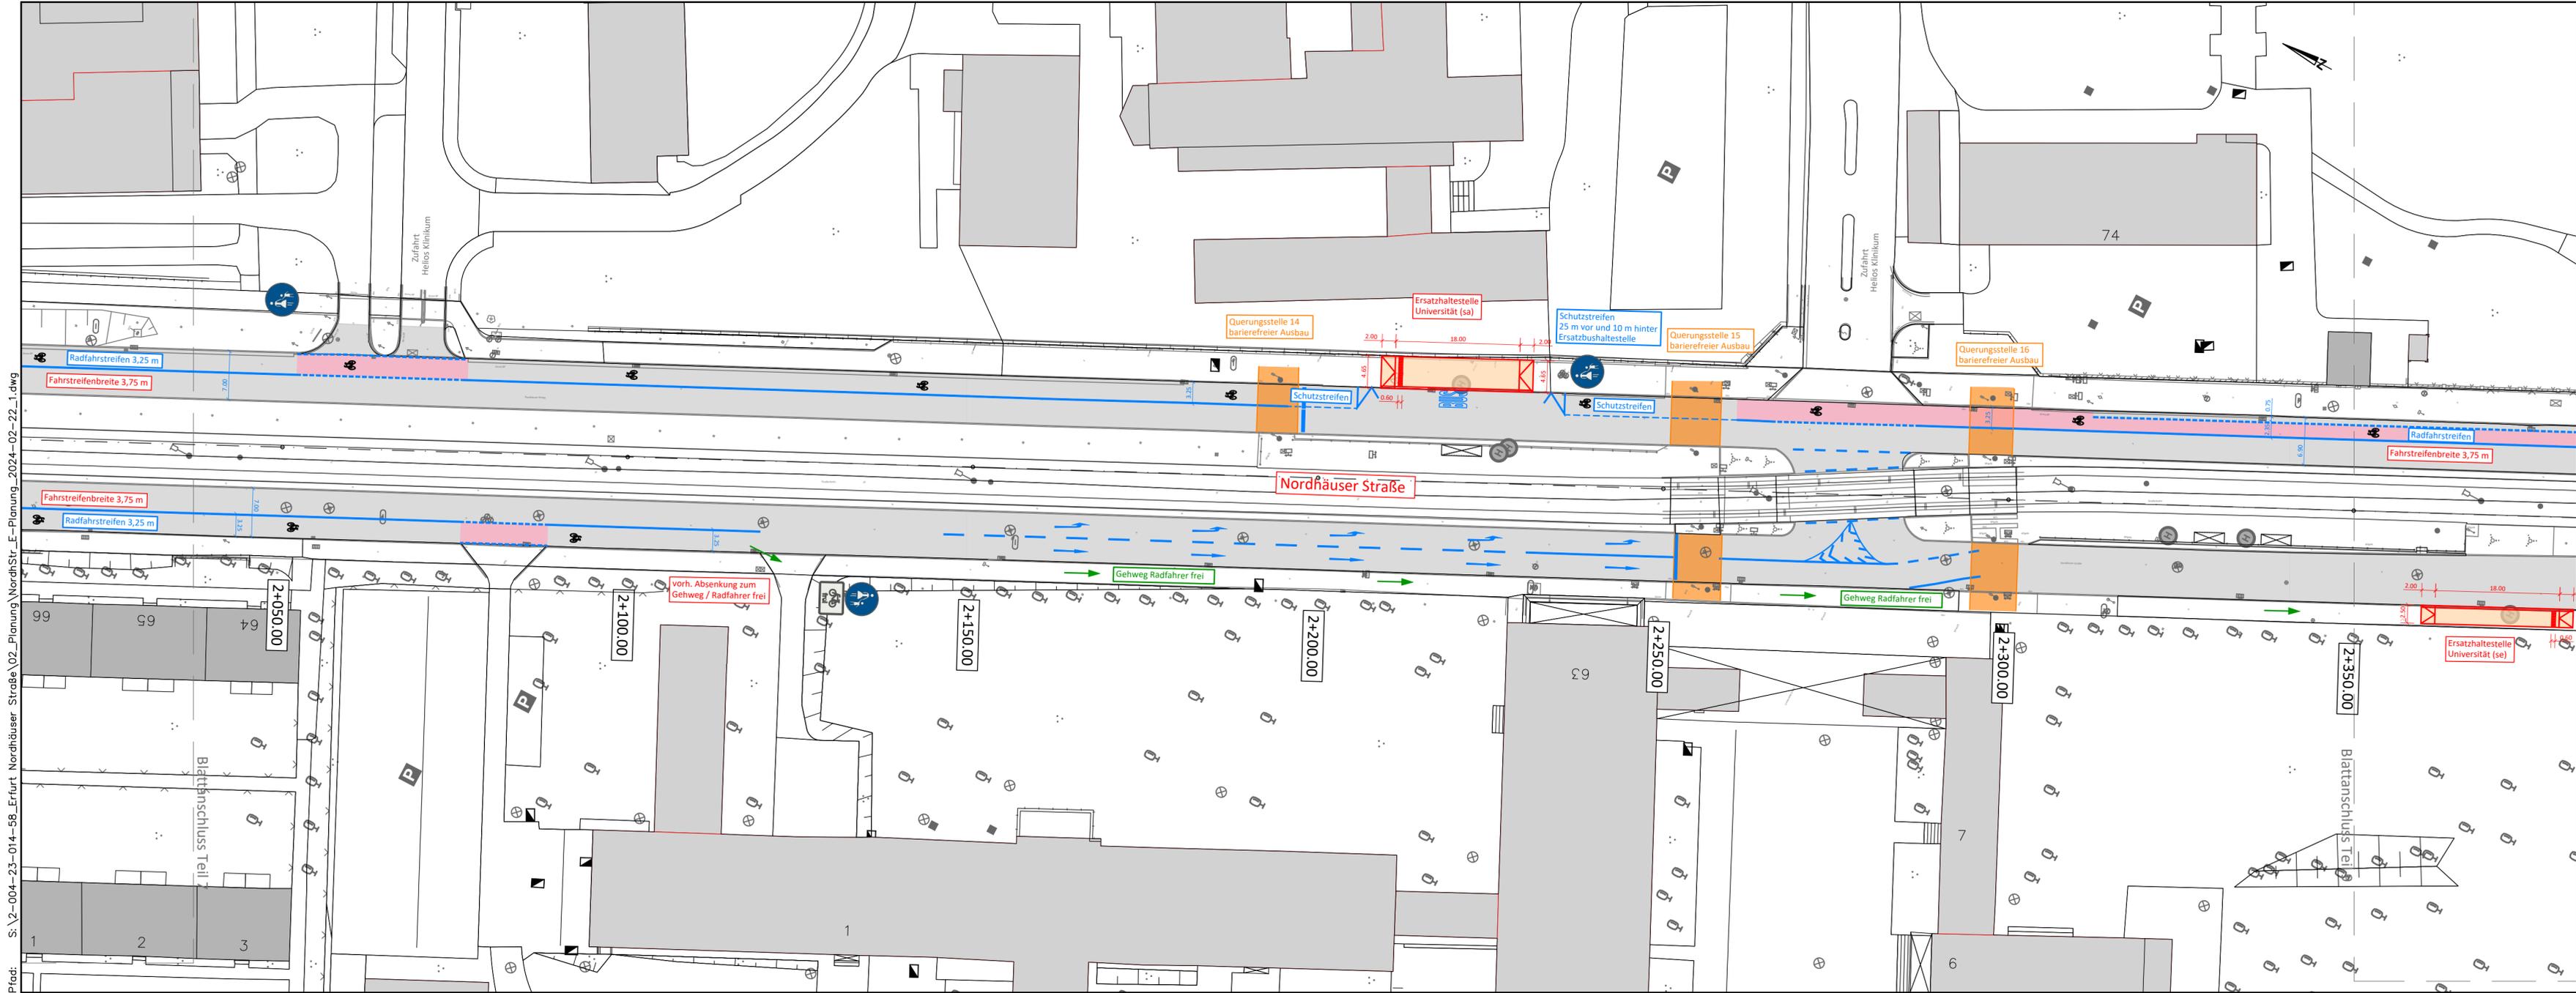

Liegenschaftskataster mit Stand 20.10.2023.  
 Kartengrundlage: Amt für Geoinformation und Bodenordnung und Liegenschaften der Stadt Erfurt  
 Registrier-Nr. 62/01/420/2023  
 Die dargestellten Katastergrenzen tragen keinen rechtsverbindlichen Charakter.

Blatt 1	Blatt 2	Blatt 3	Blatt 4	Blatt 5	Blatt 6	Blatt 7	Blatt 8	Blatt 9
---------	---------	---------	---------	---------	---------	---------	---------	---------

## FÖRDERMITTELANMELDUNG

Planungsbüro: WSLplan Beratende Ingenieure Anger 61 99084 Erfurt		Datum	Zeichen
bearbeitet:		02/2024	Les
gezeichnet:		02/2024	Gü
geprüft:			
Tel.: (0361) 218 33 678 Fax: (0361) 218 33 679 E-Mail: info@wslplan.de			

Nr.	Art der Änderung	Datum	Zeichen

Auftraggeber: <b>Erfurt</b> LANDESHAUPTSTADT THÜRINGEN Stadtverwaltung Tiefbau- und Verkehrsamt Steinplatz 1 99085 Erfurt TEL.: 0361/655-0	Unterlage: 5.1 Blatt-Nr.: 8
--	--------------------------------


Maßnahmebezeichnung: <b>Landeshauptstadt Erfurt</b> Deckensanierung Nordhäuser Straße von Erhard-Etzlaub-Straße bis Thüringen Park LT 08 - Straßenbau	Unterlagenbezeichnung: Lageplan
TVA-Objekt-Nr.: -	Projekt-Nr.: 2-004-014-23-58
Maßstab: 1 : 500	

aufgestellt und geprüft: Erfurt, den: .....	bestätigt: Erfurt, den: .....
Tiefbau- und Verkehrsamt Abteilung Bau	prüfende Stelle / Fachabteilung / Fachamt






Schnitt 5

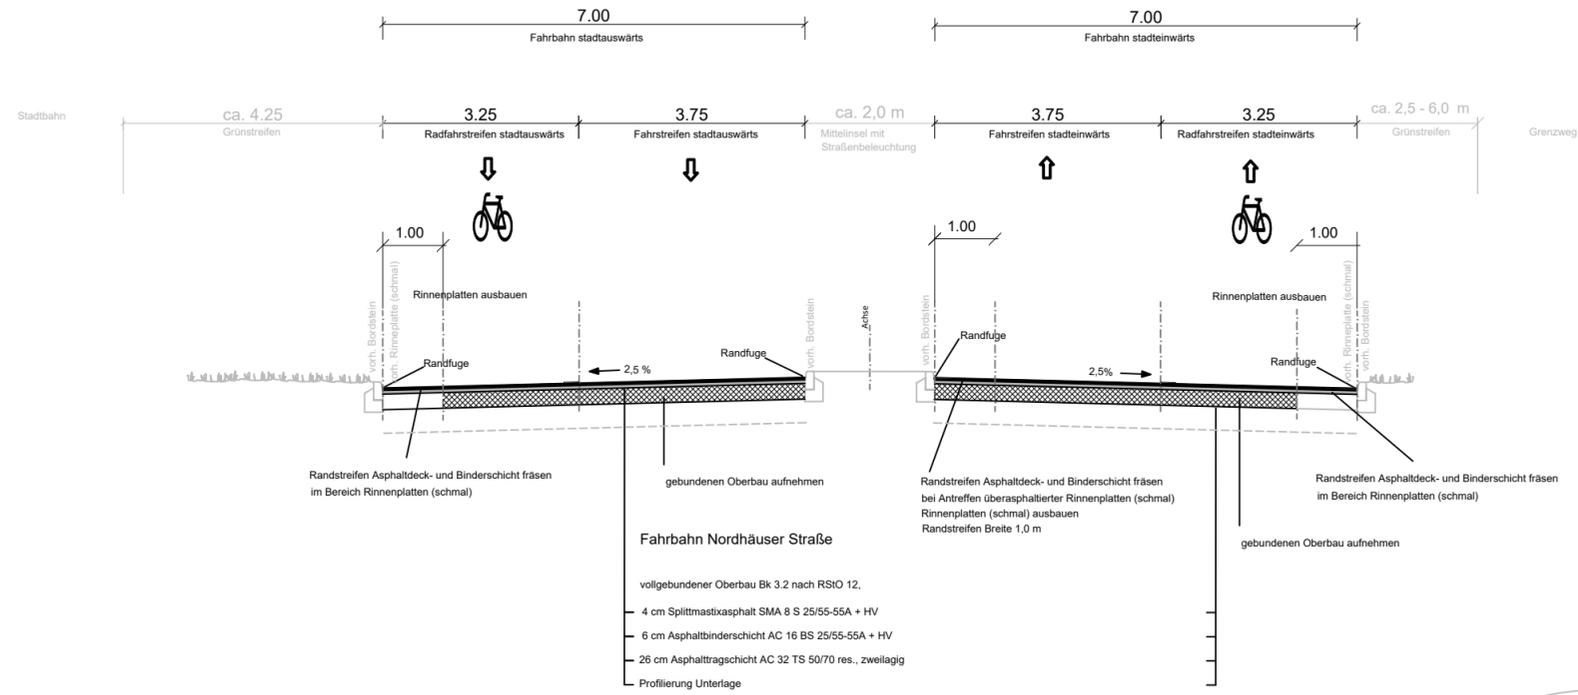

Schnitt 6

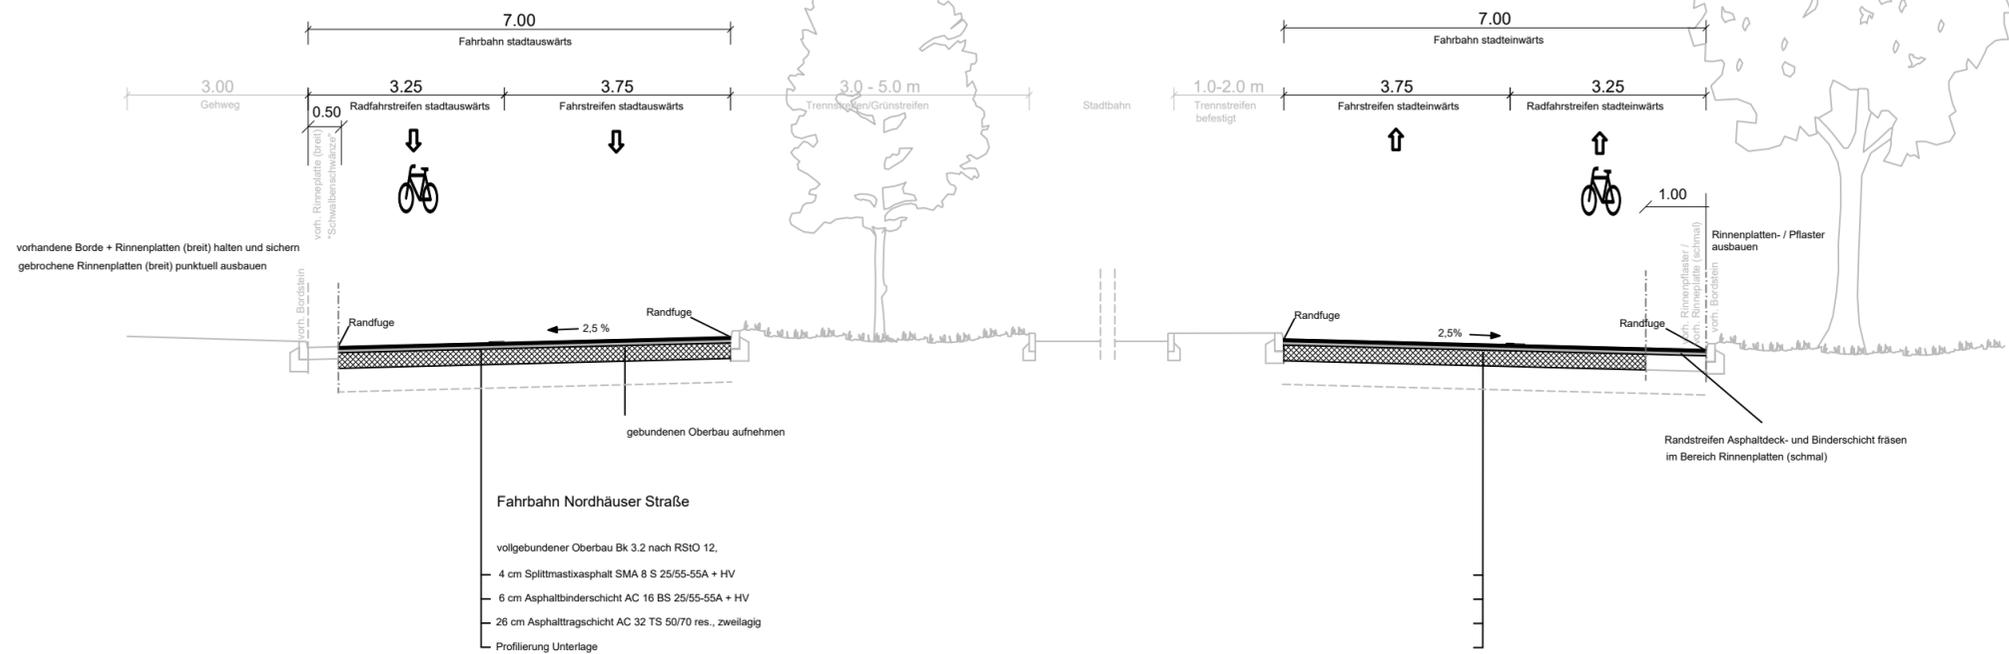

## FÖRDERMITTELANMELDUNG

Planungsbüro: <b>WSLplan</b> Beratende Ingenieure Anger 61 99084 Erfurt		Datum	Zeichen	
		bearbeitet:	02/2024	Les
		gezeichnet:	02/2024	Gü
		geprüft:		
Tel.: (0361) 218 33 678 Fax: (0361) 218 33 679 E-Mail: info@wslplan.de				


Nr.	Art der Änderung	Datum	Zeichen

Auftraggeber:  <b>Erfurt</b> LANDESHAUPTSTADT THÜRINGEN Stadtverwaltung Tiefbau- und Verkehrsamt Steinplatz 1 99085 Erfurt TEL.: 0361/655-0	Unterlage: 14  Blatt-Nr.: 2
---	-----------------------------------

Maßnahmebezeichnung: <b>Landeshauptstadt Erfurt</b> Deckensanierung Nordhäuser Straße von Erhard-Etzlaub-Straße bis Thüringen Park LT 08 - Straßenbau	Unterlagenbezeichnung: Straßenquerschnitte Bauabschnitt 2
--	---

TVA-Objekt-Nr.: -	Projekt-Nr.: 2-004-014-23-58	Maßstab: 1 : 100
-------------------	------------------------------	------------------

aufgestellt und geprüft: Erfurt, den: .....	bestätigt: Erfurt, den: .....
Tiefbau- und Verkehrsamt Abteilung Bau	prüfende Stelle / Fachabteilung / Fachamt

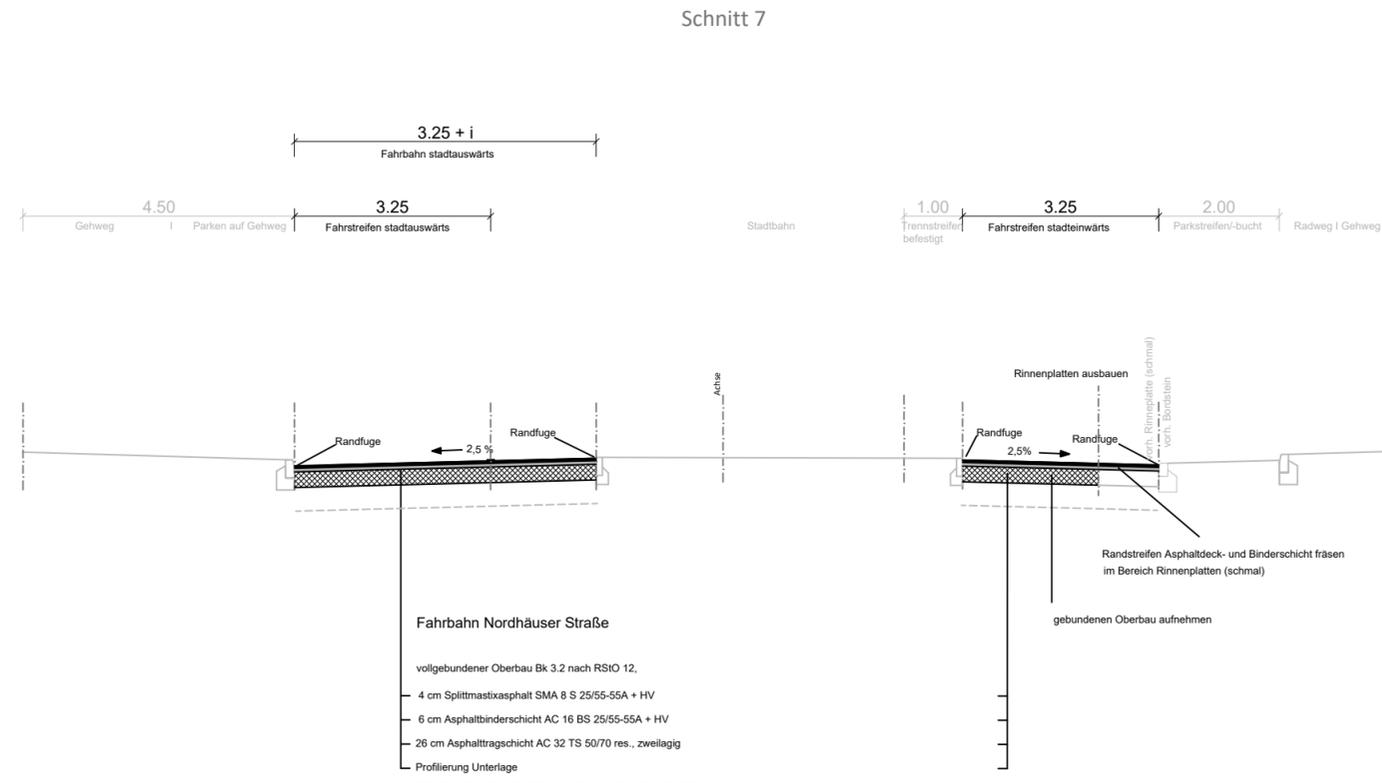

## FÖRDERMITTELANMELDUNG

Planungsbüro: <b>WSLplan</b> Beratende Ingenieure Anger 61 99084 Erfurt		Datum 02/2024	Zeichen Les
		gezeichnet: 02/2024	Gü
		geprüft:	
Tel.:(0361) 218 33 678 Fax:(0361) 218 33 679 E-Mail: info@wslplan.de			

Nr.	Art der Änderung	Datum	Zeichen

Auftraggeber:  <b>Erfurt</b> LANDESHAUPTSTADT THÜRINGEN Stadtverwaltung Tiefbau- und Verkehrsamt Steinplatz 1 99085 Erfurt TEL.: 0361/655-0	Unterlage: 14  Blatt-Nr.: 3
--	-----------------------------------

Maßnahmebezeichnung: <b>Landeshauptstadt Erfurt</b> Deckensanierung Nordhäuser Straße von Erhard-Etzlaub-Straße bis Thüringen Park LT 08 - Straßenbau	Unterlagenbezeichnung: Straßenquerschnitte Bauabschnitt 3
TVA-Objekt-Nr.: -	Projekt-Nr.: 2-004-014-23-58

aufgestellt und geprüft: Erfurt, den: .....	bestätigt: Erfurt, den: .....
Tiefbau- und Verkehrsamt Abteilung Bau	prüfende Stelle / Fachabteilung / Fachamt


**Beschluss zur Drucksache Nr. 0331/24 der weiterführende Sitzung des Ausschusses für  
Stadtentwicklung, Bau, Umwelt, Klimaschutz und Verkehr vom 16.04.2024**

**Sanierung GS 22 Riethschule, Erfurt-Rieth, Neugestaltung der Freianlagen**

Genaue Fassung:

Die Vorentwurfsplanung für das Investitionsvorhaben „Sanierung GS 22 Riethschule, Erfurt-Rieth, Neugestaltung der Freianlagen“ (Anlage 2 – Vorzugsvariante Lageplan Freifläche) wird im Sinne des §10 Abs. 2 ThürGemHV beschlossen und bildet die Grundlage für die weiteren Planungen.

# Freianlagen RIETHSCHULE Erfurt

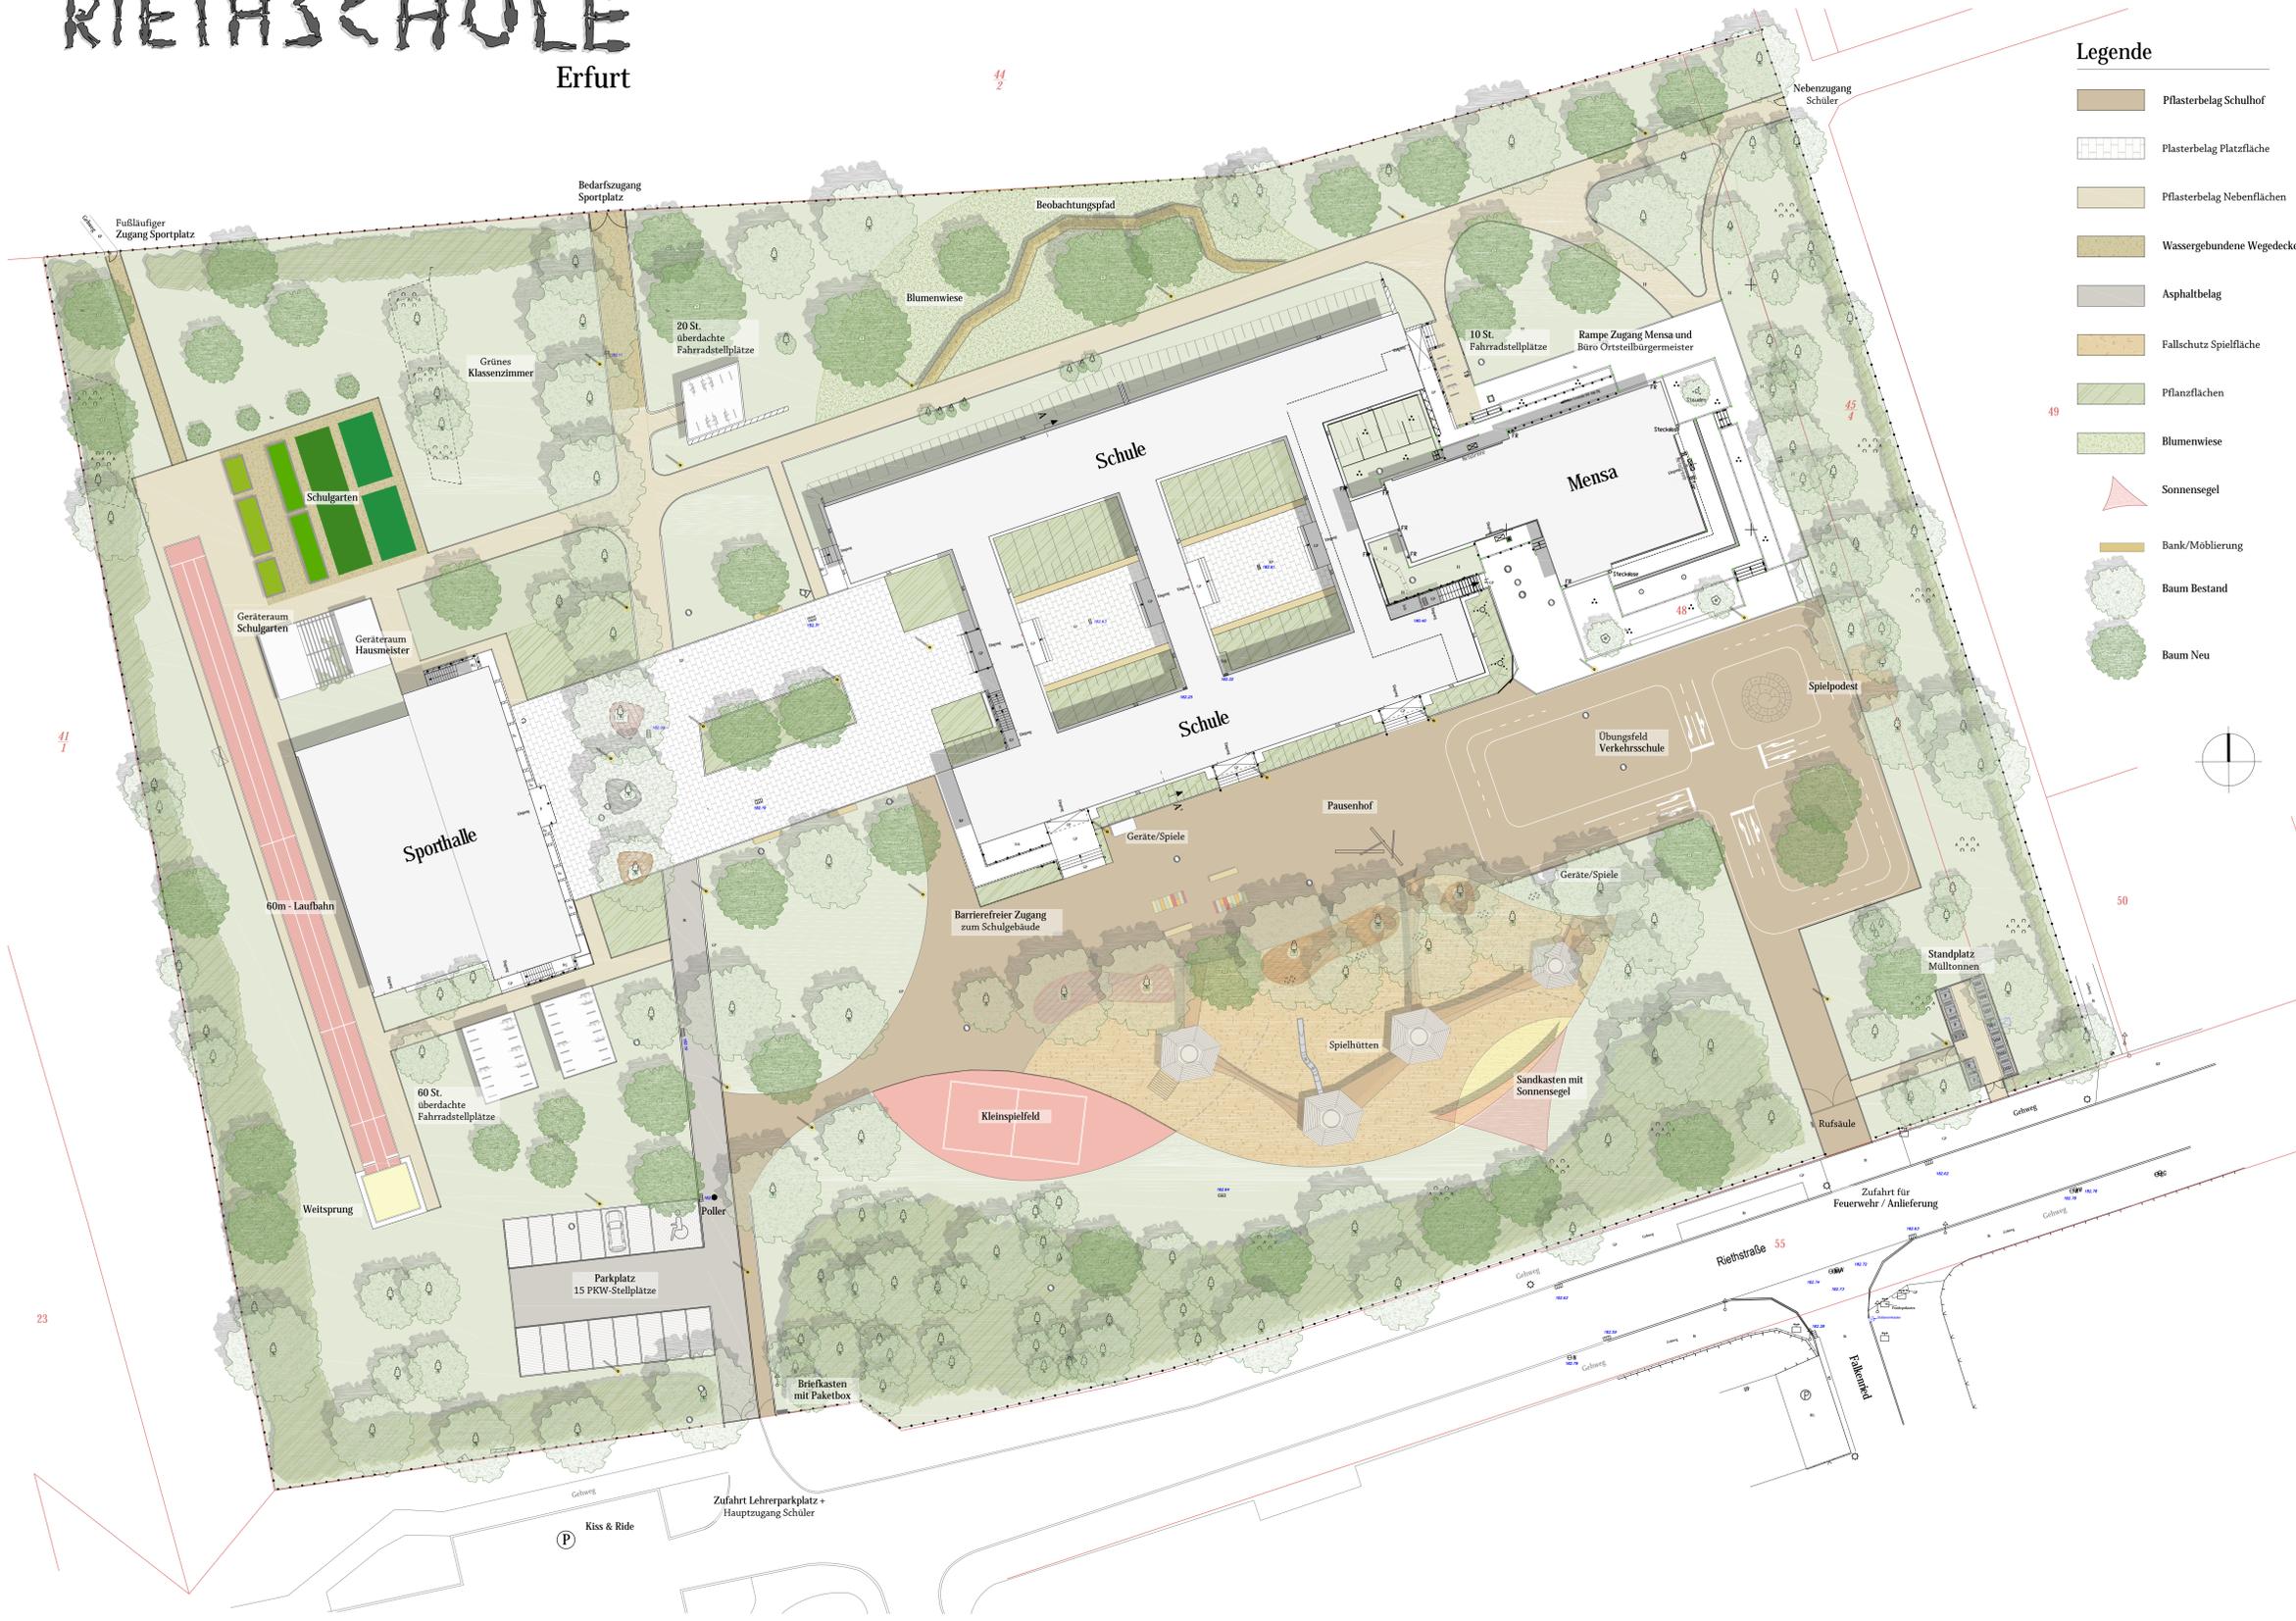


- ### Legende
- Pflasterbelag Schulhof
  - Pflasterbelag Platzfläche
  - Pflasterbelag Nebenflächen
  - Wassergebundene Wegedecke
  - Asphaltbelag
  - Fallschutz Spielfläche
  - Pflanzflächen
  - Blumenwiese
  - Sonnensegel
  - Bank/Möblierung
  - Baum Bestand
  - Baum Neu



Ansicht Spielfläche - Blick Richtung Riethstraße M 1:200

Schnitt A-A' M 1:200

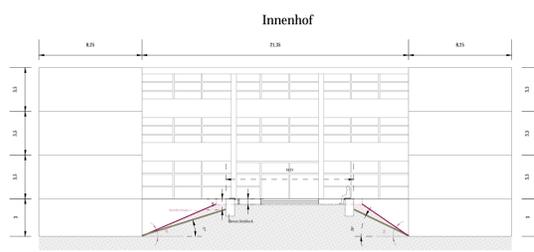

1:30  
Planungsbüro Rau  
Landschaftsarchitektur

INDEX	ÄNDERUNG	DATUM
BAUVORHABEN	Grundschule 22 - Riethschule Riethstraße 28 99089 Erfurt	PROJEKT 497/23 DATUM 20.02.2024
BAUHERR	Landeshauptstadt Erfurt Garten- und Friedhofsamit Heinrichstraße 78 99092 Erfurt	GEZEICHNET
VERFASSER	Planungsbüro Rau Landschaftsarchitektur Schillerstraße 9a 99423 Weimar Tel. 03643-4573490 depesche@rau-weimar.de	GEZ. NK, VN, BR GEZEICHNET
BEZEICHNUNG	Vorentwurf Außenanlagen	PLAN NR. 02-01 MAßSTAB 1:250

VORENTWURFSPLANUNG

Beschluss zur Drucksache Nr. 0490/24 der weiterführende Sitzung des Ausschusses für  
Stadtentwicklung, Bau, Umwelt, Klimaschutz und Verkehr vom 16.04.2024

Stellungnahme zur Anhörung §22 NABEG zur 380-kV-Leitung Wolframshausen - Vieselbach

Genaue Fassung:

Die Stellungnahme der Landeshauptstadt Erfurt im Anhörungsverfahren nach § 22 Netzausbaubeschleunigungsgesetz Übertragungsnetz zur Planfeststellung der 380-kV-Leitung Wolframshausen – Vieselbach gemäß Anlage 1 wird beschlossen.

# Der Oberbürgermeister

Landeshauptstadt Erfurt . Der Oberbürgermeister . 99111 Erfurt

Bundesnetzagentur  
Referat 806  
Postfach 8001  
53105 Bonn

## Vorhaben 44 Abschnitt Süd Stellungnahme im Anhörungsverfahren

Journal-Nr.:

Sehr geehrte Damen und Herren,

Erfurt,

im Rahmen der Anhörung gemäß § 22 Abs. 3 Netzausbaubeschleunigungsgesetz Übertragungsnetz (NABEG) und § 18 Abs. 1 des Gesetzes über die Umweltverträglichkeitsprüfung (UVPG) zur Planfeststellung der 380-kV-Leitung Wolkramshausen – Vieselbach gibt die Landeshauptstadt Erfurt die nachfolgende Stellungnahme ab.

### A) Festlegungen für Konfliktschwerpunkte

Aufgrund der Novellierung des NABEG im Jahr 2022 haben Sie im Untersuchungsrahmen keine Alternativenprüfung für den Bereich zwischen Kerspleben und Töttleben festgelegt. Eine tiefgründige Auseinandersetzung mit den Vor- und Nachteilen alternativer Trassenverläufe in diesem Bereich hat daher nicht stattgefunden. Aus diesem Grund möchte ich aus den wiederholt in Bundesfachplanungs- und Planfeststellungsverfahren abgegebenen Stellungnahmen der Stadt bezüglich der Trassierung zwischen Kerspleben und Töttleben zitieren:

„Für das anschließende Planfeststellungsverfahren sollte durch Ihre Behörde bestimmt werden, dass die Trassierung mit einer realistischen Visualisierung darzustellen ist, um die zu erwartenden Auswirkungen der notwendigen kleinräumigen Trassenverschwenkungen auf die Mastgeometrie abzubilden und somit eine realistische Folgenabschätzung zu ermöglichen. Im Ergebnis ist die dann zu bestimmende Feintrassierung insbesondere im Hinblick auf die optisch bedrängende Wirkung für die Ortslage Töttleben zu optimieren.“

Diese Forderung möchte ich hier noch einmal wiederholen und insbesondere ihre Bedeutung für die Abschätzung der Folgewirkungen des geplanten Trassenverlaufes auf die Ortslage Töttleben betonen.

Seite 1 von 3

## **B) Untere Naturschutzbehörde**

Die untere Naturschutzbehörde der Stadt Erfurt stimmt den vorgelegten Planfeststellungsunterlagen mit folgenden Forderungen bzw. Hinweisen zu:

1. Der Baubeginn und das Bauende
  - a) des Neubaus des neuen Trassenabschnitts,
  - b) des Rückbaus des bestehenden Trassenabschnitts und
  - c) der Umsetzung der Kompensationsmaßnahme A/E9 (Aufforstung bei Töttelstädt)ist der unteren Naturschutzbehörde rechtzeitig im Vorfeld schriftlich anzuzeigen.
2. Die Maßnahme zum Feldhamsterschutz VAR10a (Feinkartierung zur Vorerkundung) wurde nur in der Trasse des Rückbaus an den Masten 1 und 23-29 vorgesehen. Wir bitten um Überprüfung, ob gemäß den Aussagen zur Habitatbewertung der Karten 6.2 – 6.4 (Plananlage 6) mit Bereichen der Bewertung „hoch“ (geeignete Böden, aber außerhalb der Feldhamsterschwerpunktgebiete), auch an neuen Maststandorten die Feinkartierungen im Vorfeld durchzuführen sind. Da in den genannten Unterlagen die Maststandorte nicht dargestellt wurden, sondern nur die Trassenkorridore, ist eine Prüfung unsererseits nicht möglich.
3. Für die Kompensationsmaßnahme A/E9 (Aufforstung bei Töttelstädt) ist nach erfolgter Fertigstellungs- und Entwicklungspflege von insgesamt sechs Jahren die untere Naturschutzbehörde Erfurt und das Garten- und Friedhofsamt der Stadt Erfurt an der Effizienzkontrolle durch die zuständige obere Naturschutzbehörde bzw. den Vorhabenträger zu beteiligen.

## **C) Öffentliche Straßen in Straßenbaulast der Stadt Erfurt**

Für die Bauausführung erforderliche verkehrsregelnde Maßnahmen sind unter Vorlage von ortsbezogenen und anwendbaren Verkehrszeichenplänen mindestens sechs Wochen vor geplantem Beginn der Maßnahme durch das bauausführende Unternehmen bei der unteren Straßenverkehrsbehörde zu beantragen. Es wird auf die Anwendung der RSA 21 hingewiesen.

Insoweit sowohl im Rahmen des Trassenneubaus als auch beim Rückbau der Bestandsleitung bauliche Eingriffe an öffentlichen Straßen in der Straßenbaulast der Stadt Erfurt erforderlich werden, bedürfen diese der Zustimmung der Stadt als zuständigem Straßenbaulastträger. Hierzu erforderliche Sondernutzungsgenehmigungen sind beim Sachgebiet Sondernutzung / Koordination des Tiefbau- und Verkehrsamtes einzuholen. Darüber hinaus ist die Inanspruchnahme öffentlicher Straßen im Rahmen des Baustellenverkehrs rechtzeitig im Vorfeld auch mit unserem Sachgebiet Straßenaufsicht/-unterhaltung abzustimmen. Alle in diesem Zusammenhang vom Vorhaben verursachten Kosten sind dabei durch die 50Hertz Transmission GmbH zu übernehmen.

Ein Abschluss von straßenrechtlichen Gestattungsverträgen für künftige dauerhafte Inanspruchnahmen des öffentlichen Straßenraumes (siehe § 23 ThürStrG) ist für das Vorhaben nicht relevant, da die neue Trassenführung laut der vorliegenden Planunterlagen keine Überspannung von öffentlichen Straßen in der Straßenbaulast der Stadt Erfurt vorsieht.

## **D) Land- und forstwirtschaftliche Wege und Flächen im Eigentum der Stadt Erfurt**

- Sofern Tragmasten in Flächen für Ausgleichs- und Ersatzmaßnahmen positioniert werden sollen, sind diese Flächen entsprechend auszugleichen. Die bloße Überspannung von A+E-Flächen ist unschädlich.

- Die für die Bauausführung beanspruchten landwirtschaftlichen Acker- und Grünlandflächen sind mindestens drei Monate vor Baubeginn durch das bauausführende Unternehmen im Garten- und Friedhofsamt, Frau Knabe, anzuzeigen.
- Werden bei der Errichtung der Masten landwirtschaftliche Drainagen zerstört, müssen diese zwingend wieder fachgerecht hergestellt werden. Die zu erwartenden Bewirtschaftungseinschränkungen und der damit verbundene Ernteausfall ist direkt durch den Vorhabenträger mit den Bewirtschaftern auszugleichen.
- Vor Baubeginn ist mit dem Garten- und Friedhofsamt, Frau Zimmer, ein Nutzungsvertrag über die entsprechenden landwirtschaftlichen Wege, die in Anspruch genommen werden, zu schließen.
- Von den Bauarbeiten ist die Kleingartenanlage „119 Kerspleben (1)“ betroffen. Das Garten- und Friedhofsamt, Frau Pfeffer, ist mindestens drei Monate im Voraus über den geplanten Baubeginn, zu informieren.

Mit freundlichen Grüßen

A. Bausewein