


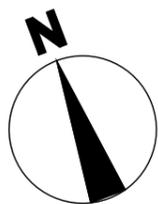

Legende


- allgemeiner Unterrichtsbereich
- fachspezifischer Unterrichtsbereich
- Gemeinschaftsbereich
- Verwaltungsbereich
- Sanitärbereich
- Verkehrsfläche
- Technikfläche



Erfurt LANDESHAUPTSTADT THÜRINGEN


Stadtverwaltung Erfurt
AMT FÜR GEBÄUDEMANAGEMENT

Bearbeiter: Sel	Vorhaben, Bezeichnung: Generalsanierung Ausweichschulstandort Südost	Maßstab: 1:200
Zeichner: Jau	Hermann-Brill-Straße 129, 99099 Erfurt	Datum: 14.05.2025
Abt. Hochbau	Grundriss Kellergeschoß Vorplanung - Raumkonzept	Blattgröße: 420 x 297
		Blatt-Nr.: 1

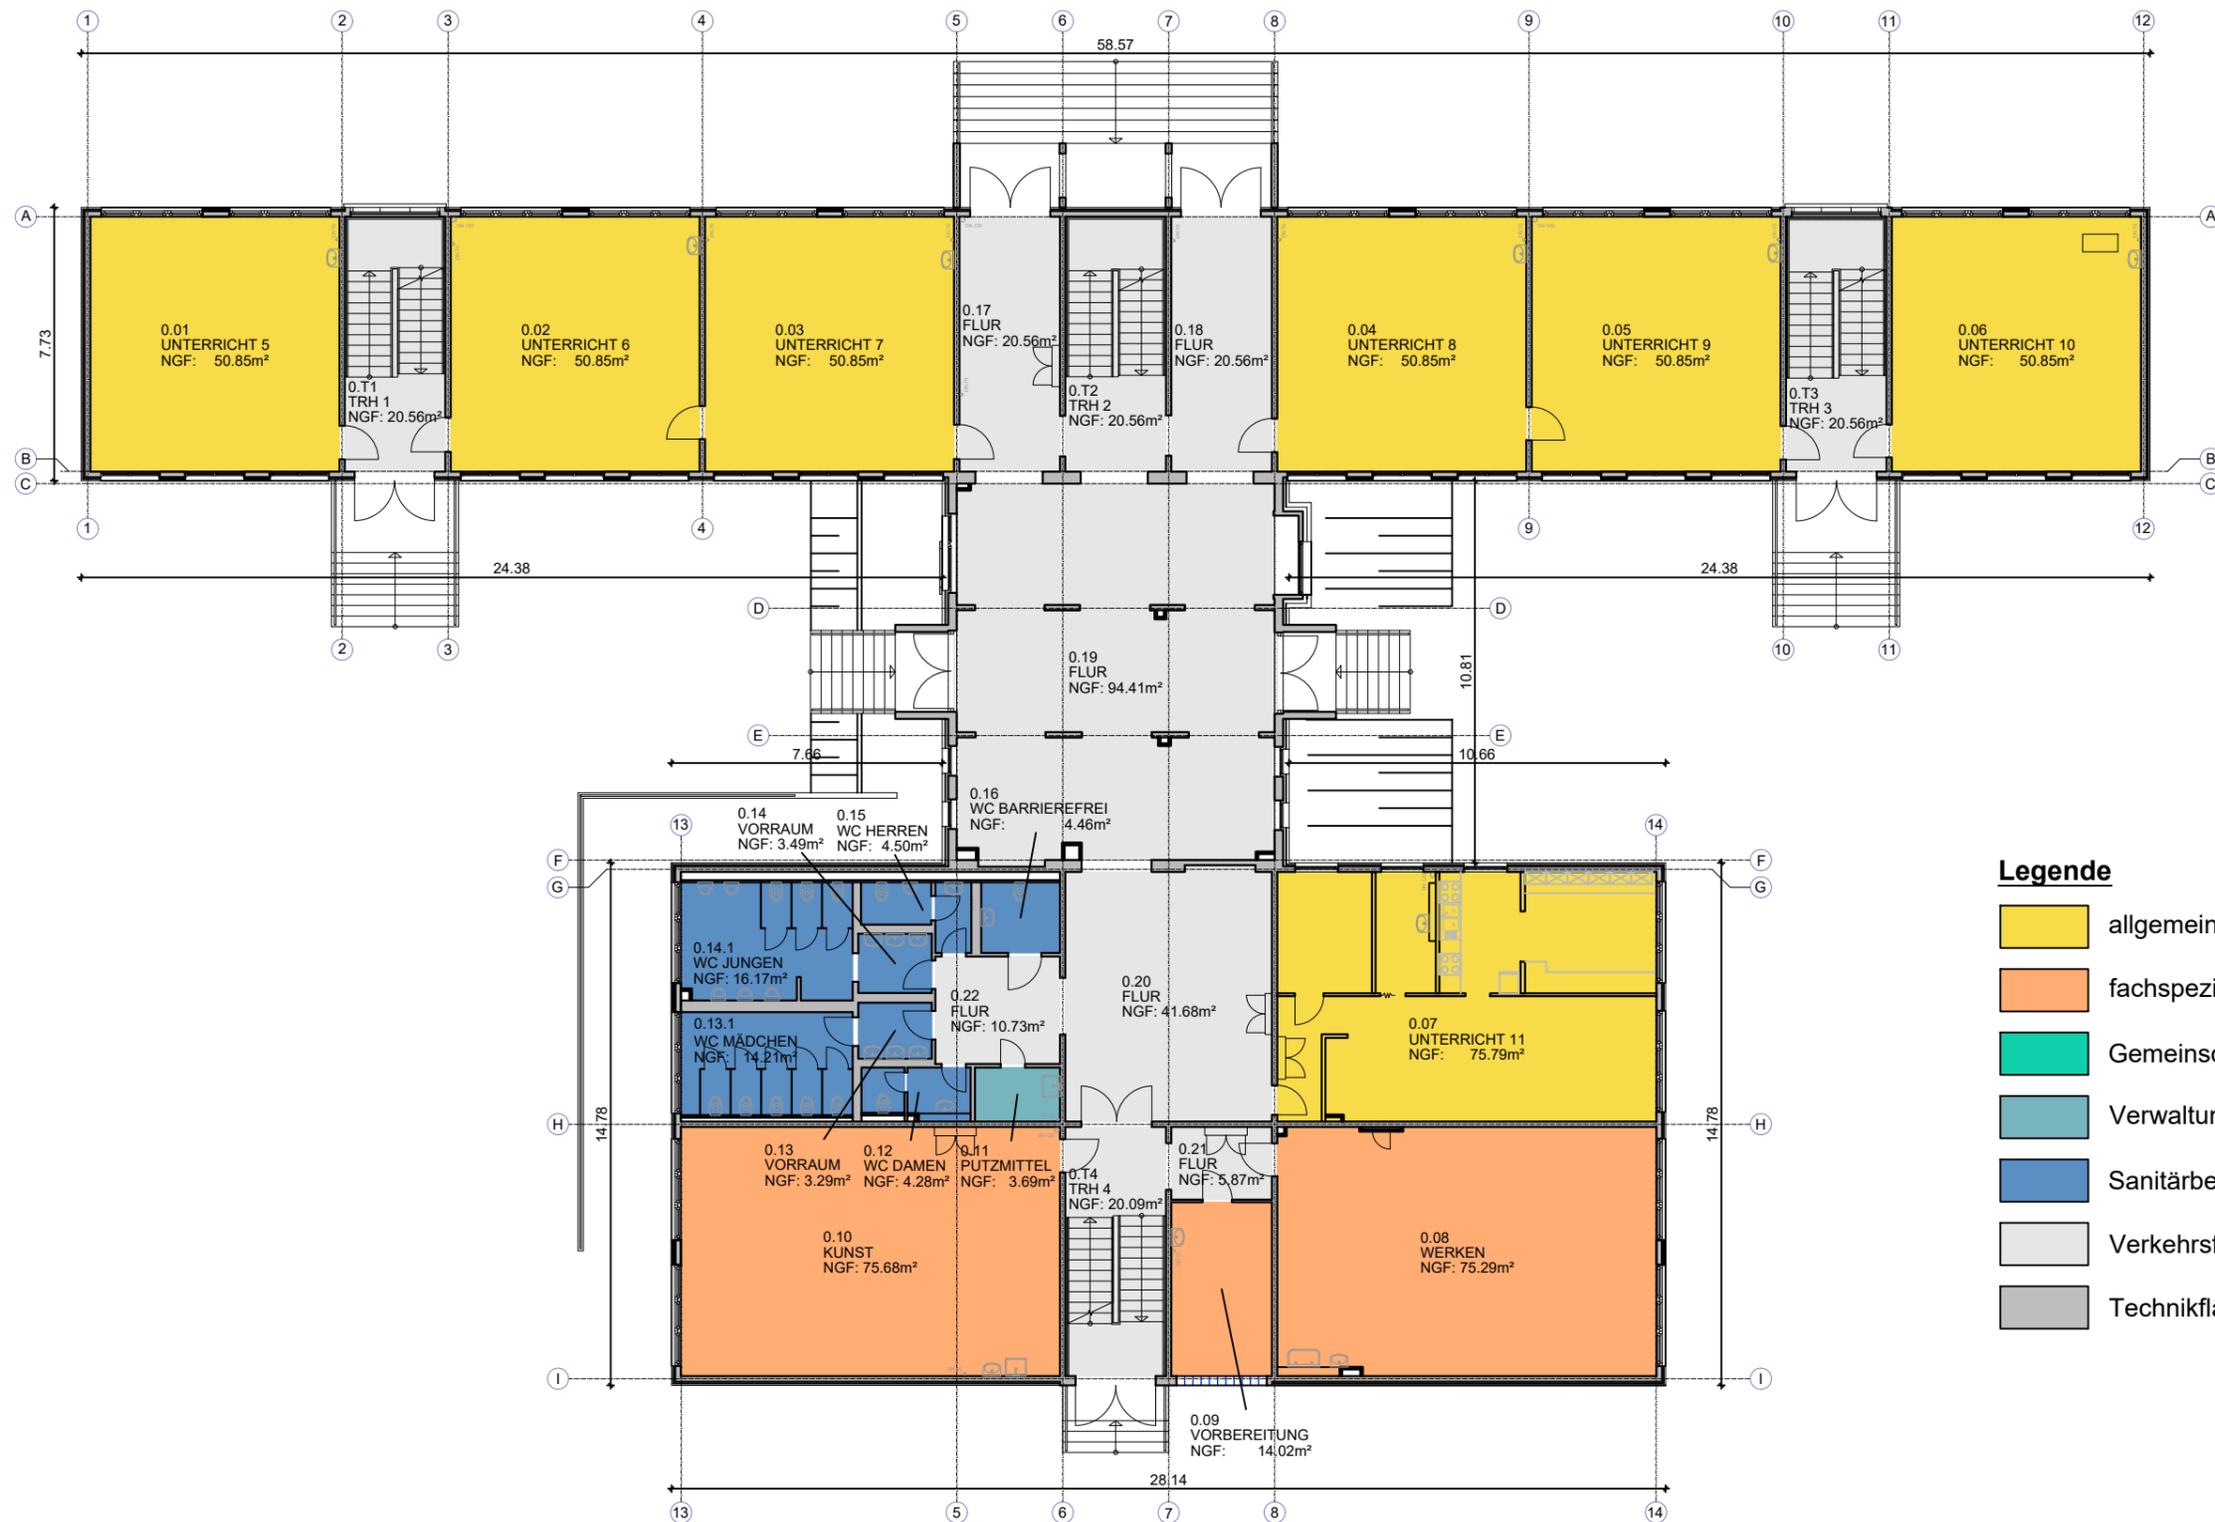


Legende

- allgemeiner Unterrichtsbereich
- fachspezifischer Unterrichtsbereich
- Gemeinschaftsbereich
- Verwaltungsbereich
- Sanitärbereich
- Verkehrsfläche
- Technikfläche

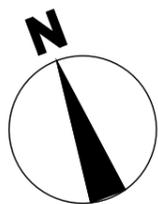


	<p>Stadtverwaltung Erfurt AMT FÜR GEBÄUDEMANAGEMENT Löberwallgraben 19/20, 99096 Erfurt</p>	
	Bearbeiter: Sel Zeichner: Jau Abt. Hochbau	Vorhaben, Bezeichnung: Generalsanierung Ausweichschulstandort Südost Hermann-Brill-Straße 129, 99099 Erfurt
Grundriss Erdgeschoss Vorplanung - Raumkonzept		

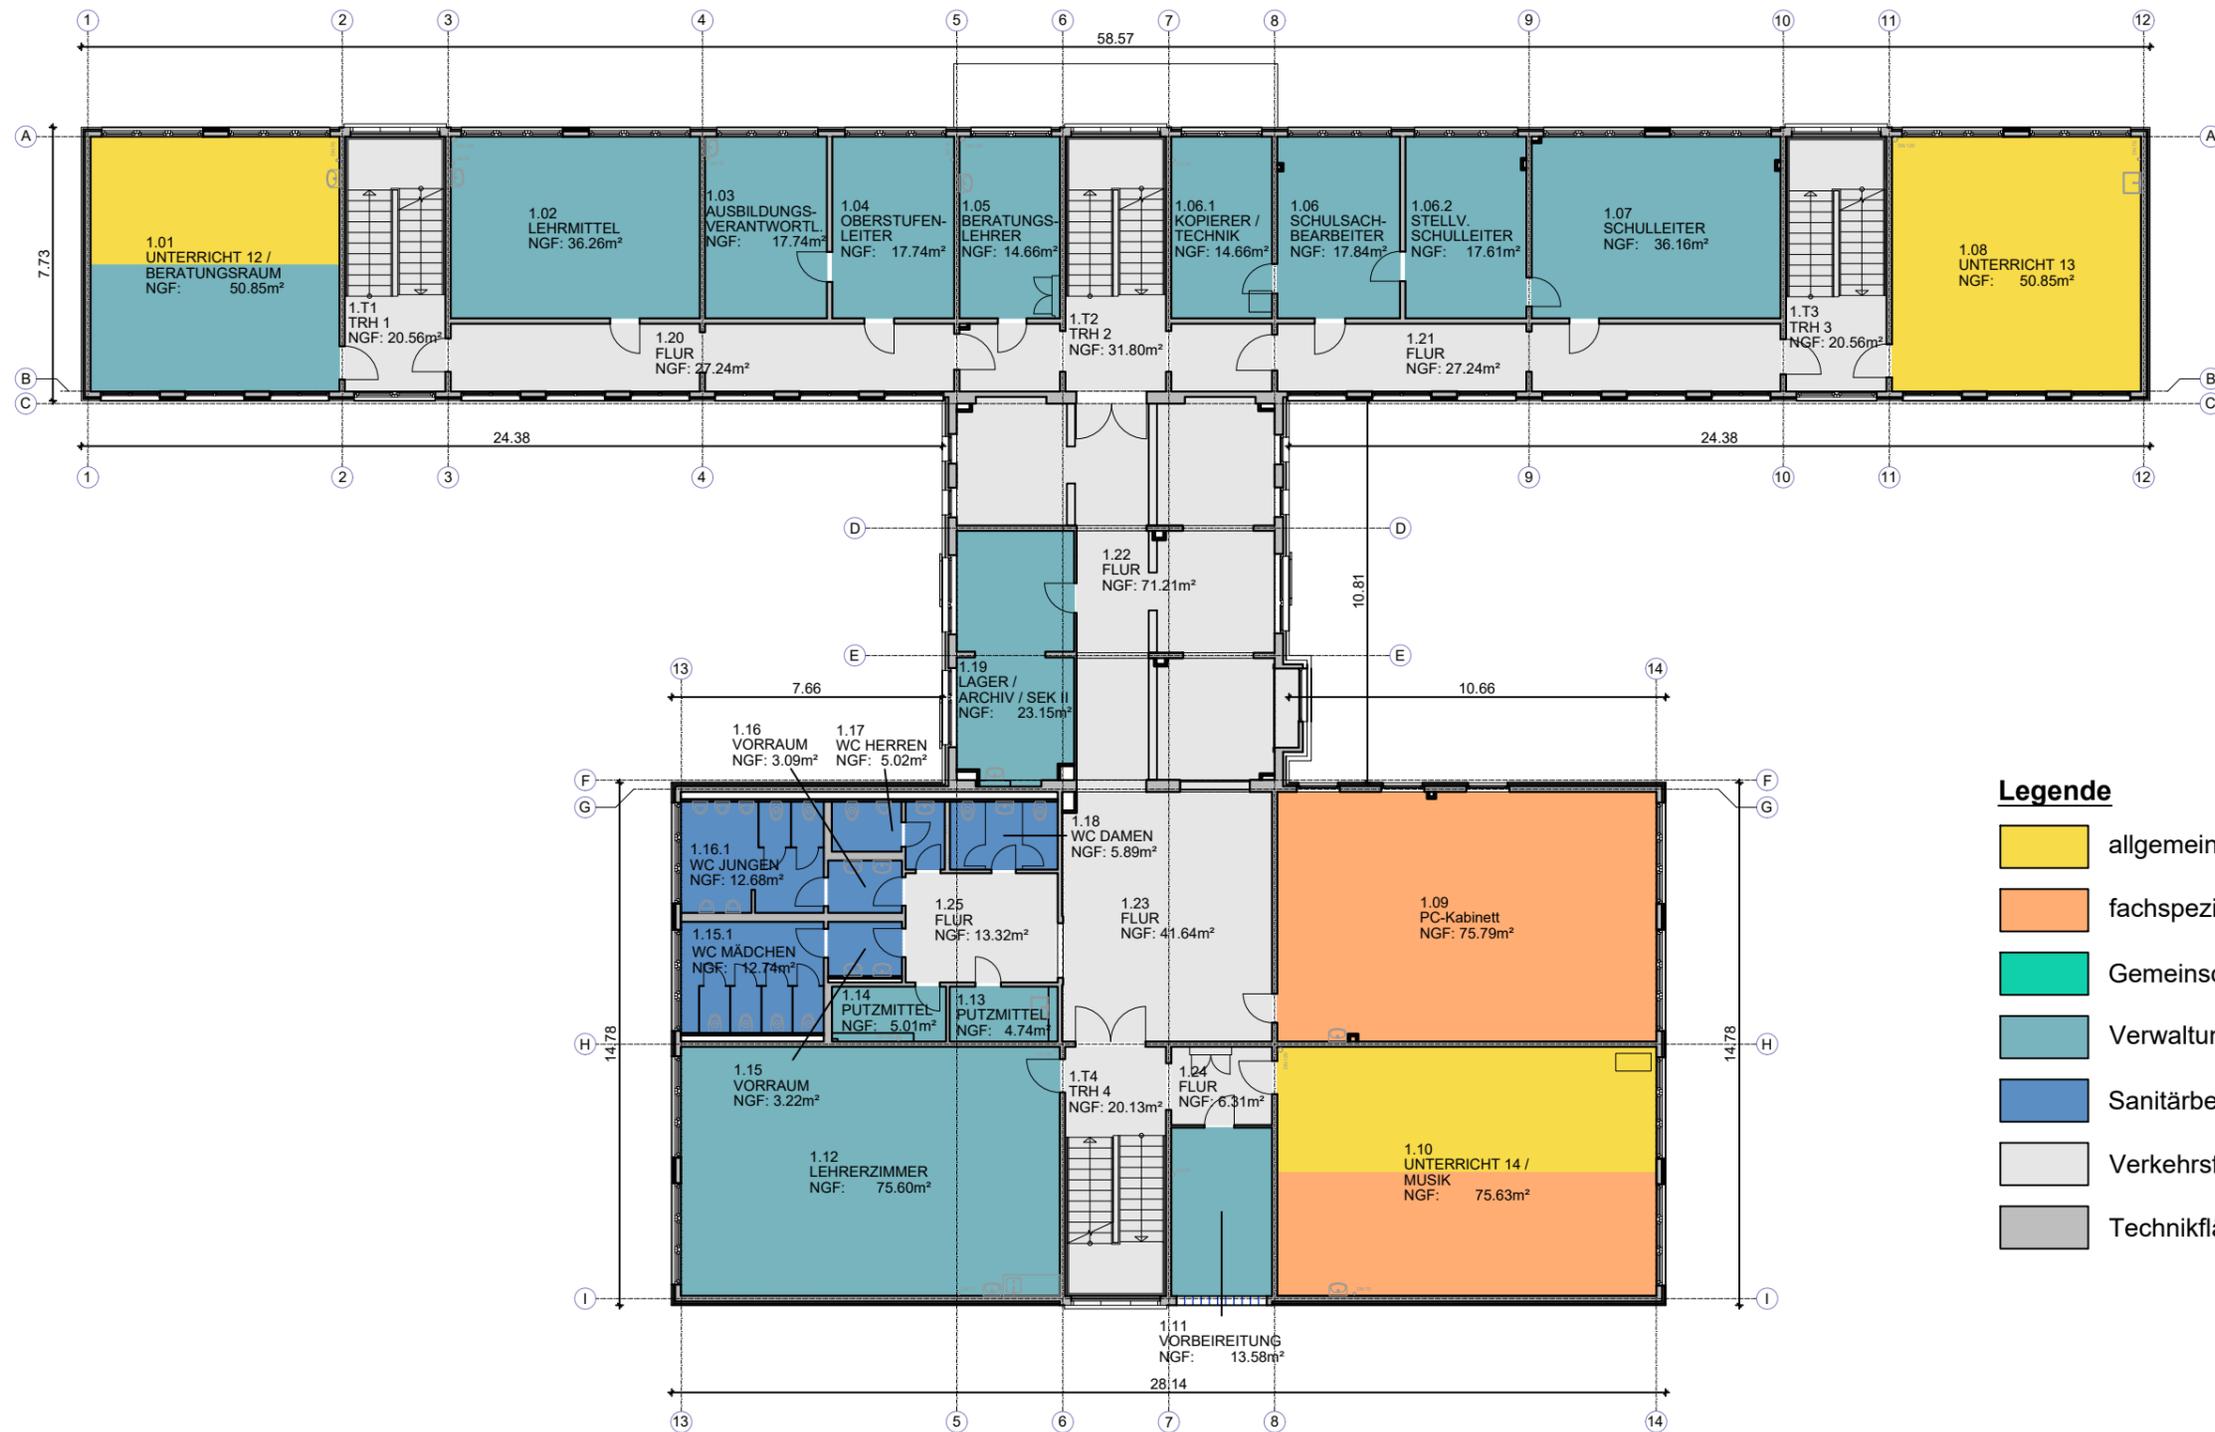


Legende

- allgemeiner Unterrichtsbereich
- fachspezifischer Unterrichtsbereich
- Gemeinschaftsbereich
- Verwaltungsbereich
- Sanitärbereich
- Verkehrsfläche
- Technikfläche

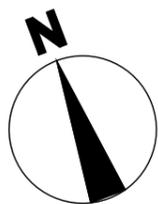


			Stadtverwaltung Erfurt AMT FÜR GEBÄUDEMANAGEMENT Löberwallgraben 19/20, 99096 Erfurt	
	Bearbeiter:	Sel	Vorhaben, Bezeichnung: Generalsanierung Ausweichschulstandort Südost	Maßstab: 1:200 Datum: 14.05.2025
Zeichner:	Jau	Hermann-Brill-Straße 129, 99099 Erfurt	Blattgröße: 420 x 297	
Abt. Hochbau	Grundriss 1. Obergeschoss Vorplanung - Raumkonzept		Blatt-Nr.: 3	

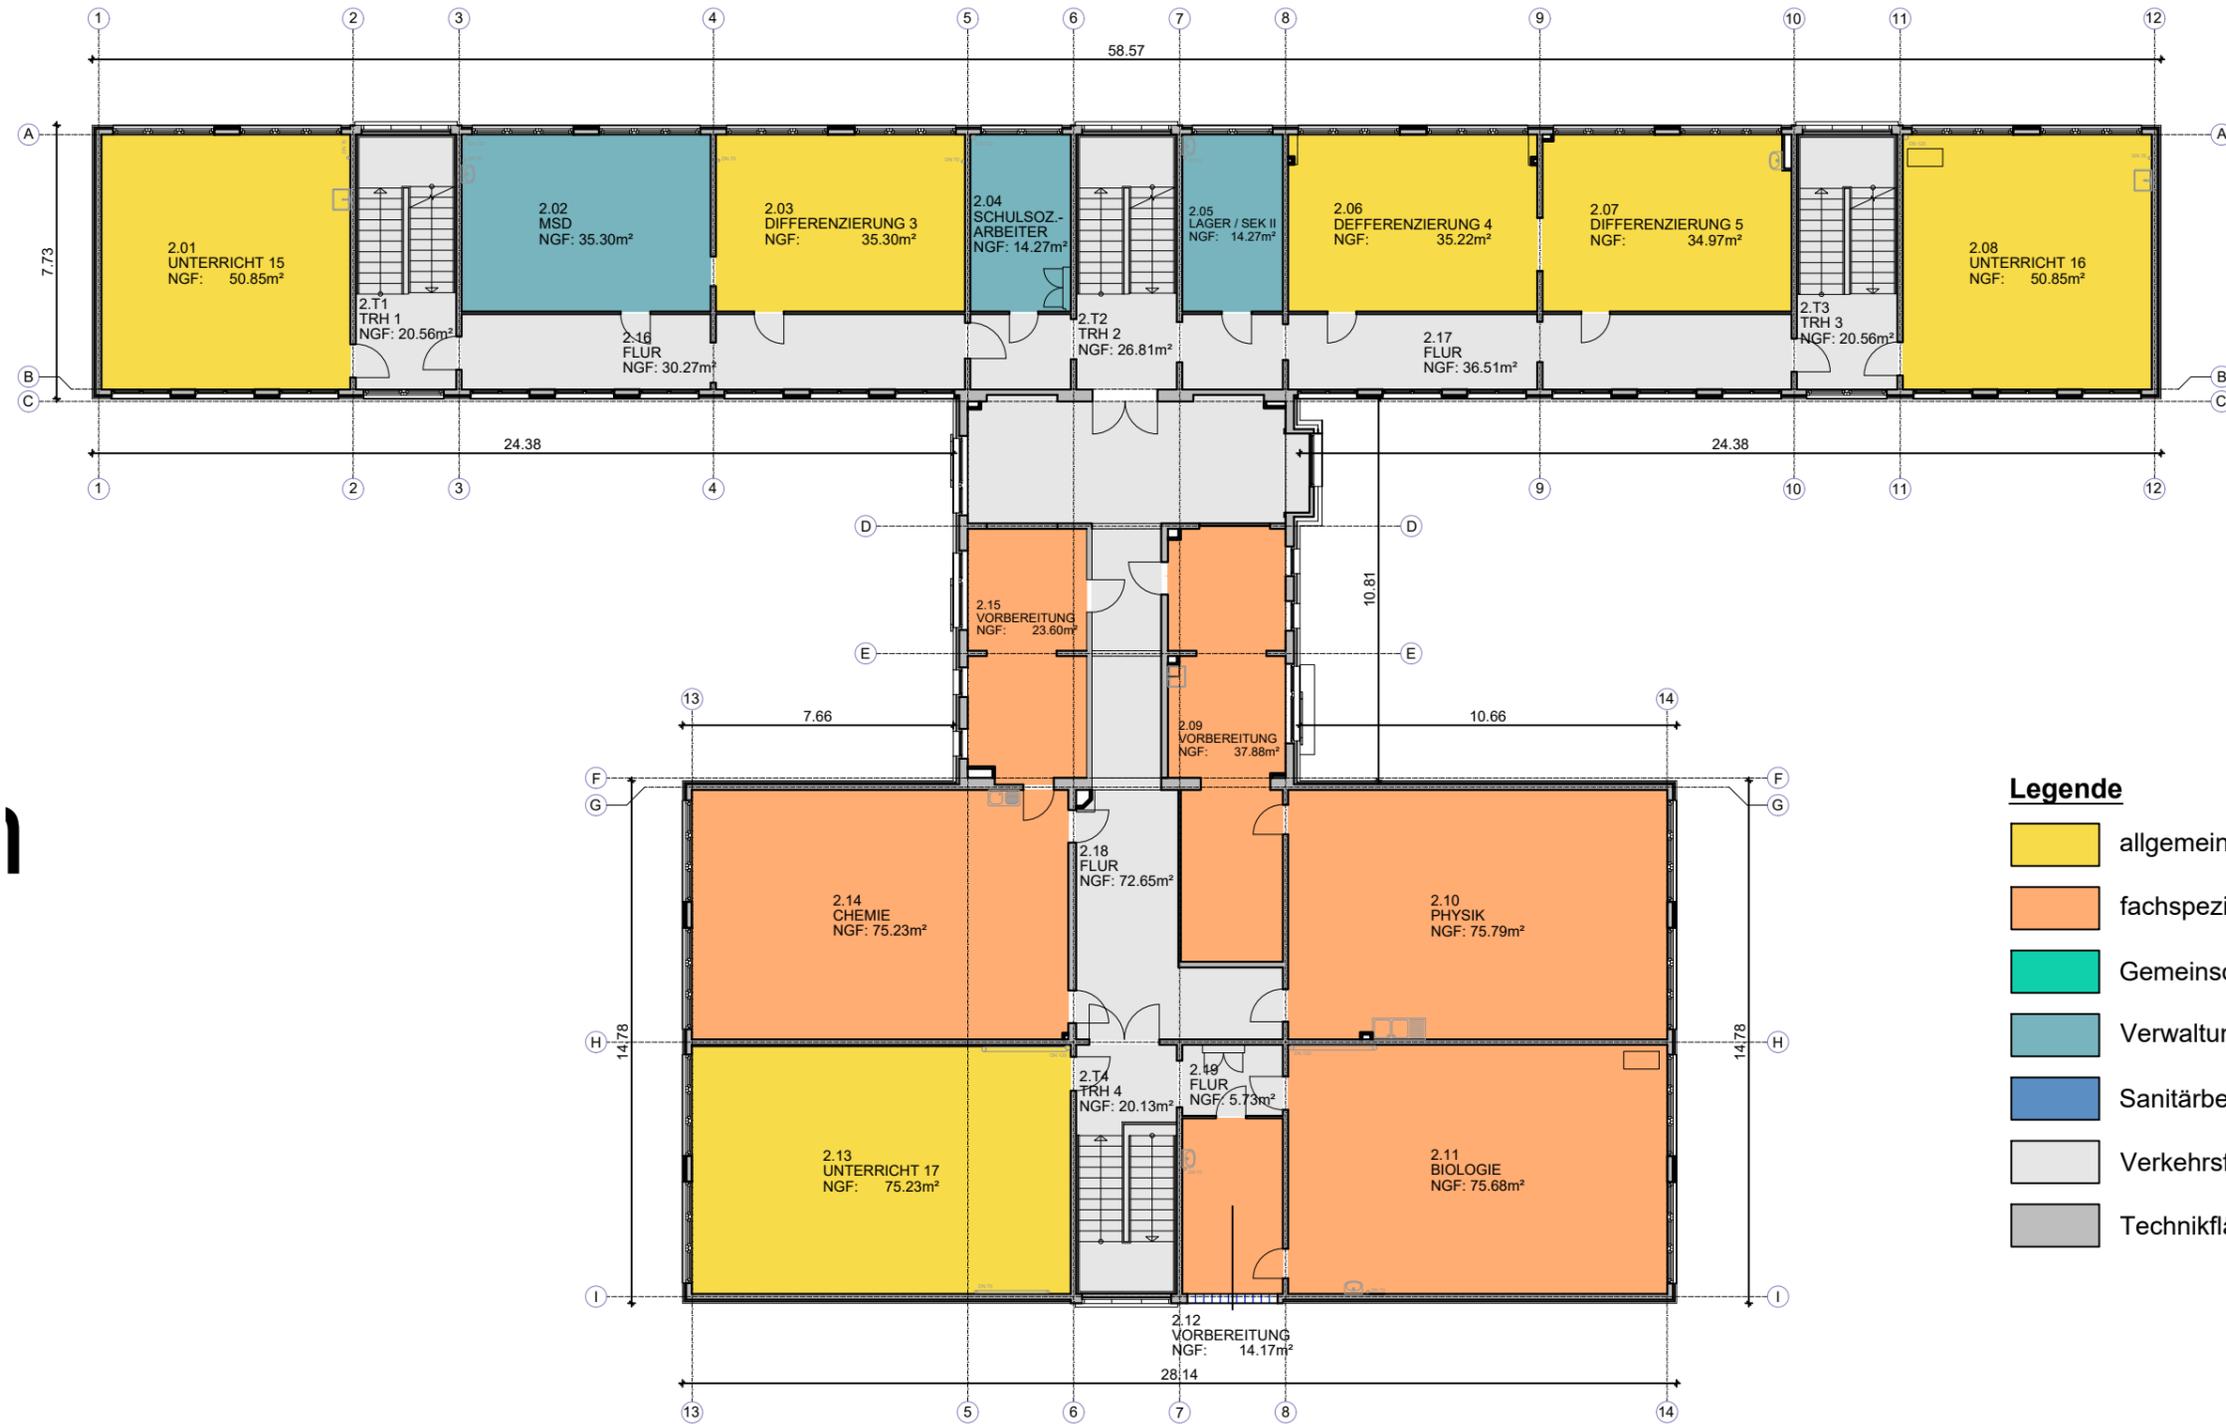


Legende

- allgemeiner Unterrichtsbereich
- fachspezifischer Unterrichtsbereich
- Gemeinschaftsbereich
- Verwaltungsbereich
- Sanitärbereich
- Verkehrsfläche
- Technikfläche

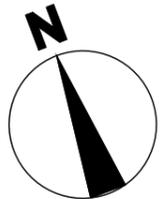


	<p>Stadtverwaltung Erfurt AMT FÜR GEBÄUDEMANAGEMENT Löberwallgraben 19/20, 99096 Erfurt</p>	
	Bearbeiter: Sel Zeichner: Jau Abt. Hochbau	Vorhaben, Bezeichnung: Generalsanierung Ausweichschulstandort Südost Hermann-Brill-Straße 129, 99099 Erfurt
Grundriss 2. Obergeschoss Vorplanung - Raumkonzept		

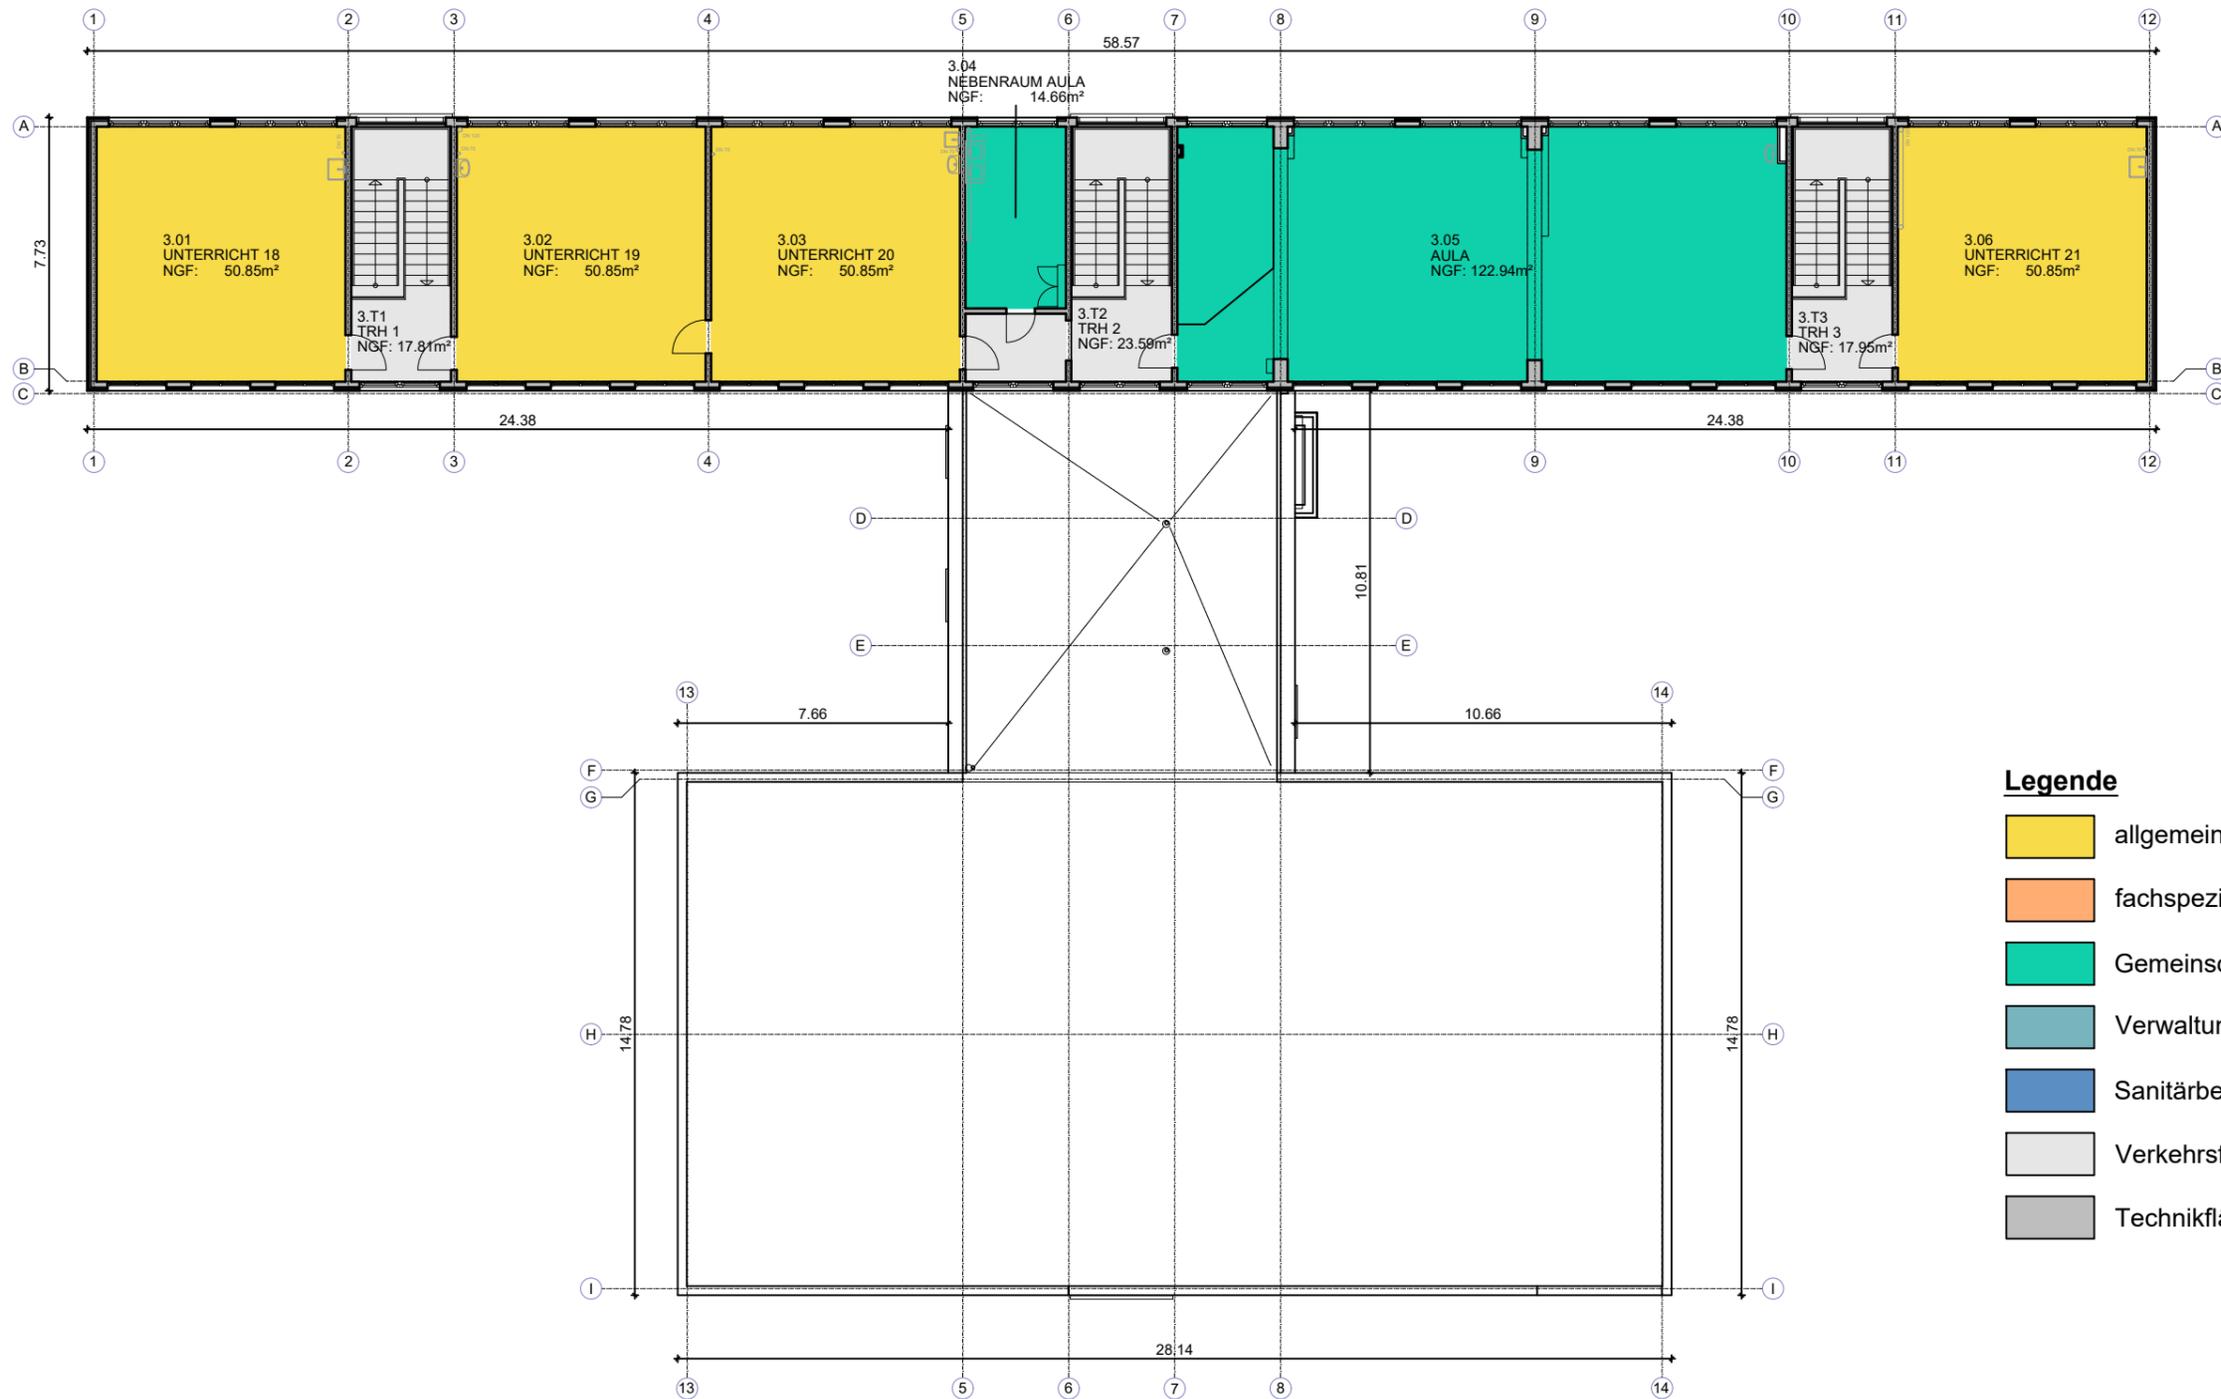

Legende

- allgemeiner Unterrichtsbereich
- fachspezifischer Unterrichtsbereich
- Gemeinschaftsbereich
- Verwaltungsbereich
- Sanitärbereich
- Verkehrsfläche
- Technikfläche

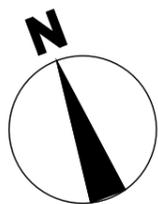

	Stadtverwaltung Erfurt AMT FÜR GEBÄUDEMANAGEMENT Löberwallgraben 19/20, 99096 Erfurt		
	Bearbeiter: Sel	Vorhaben, Bezeichnung: Generalsanierung Ausweichschulstandort Südost	Maßstab: 1:200
	Zeichner: Jau	Hermann-Brill-Straße 129, 99099 Erfurt	Datum: 14.05.2025 Blattgröße: 420 x 297
	Abt. Hochbau	Grundriss 3. Obergeschoss Vorplanung - Raumkonzept	Blatt-Nr.: 5