
Anlage 3

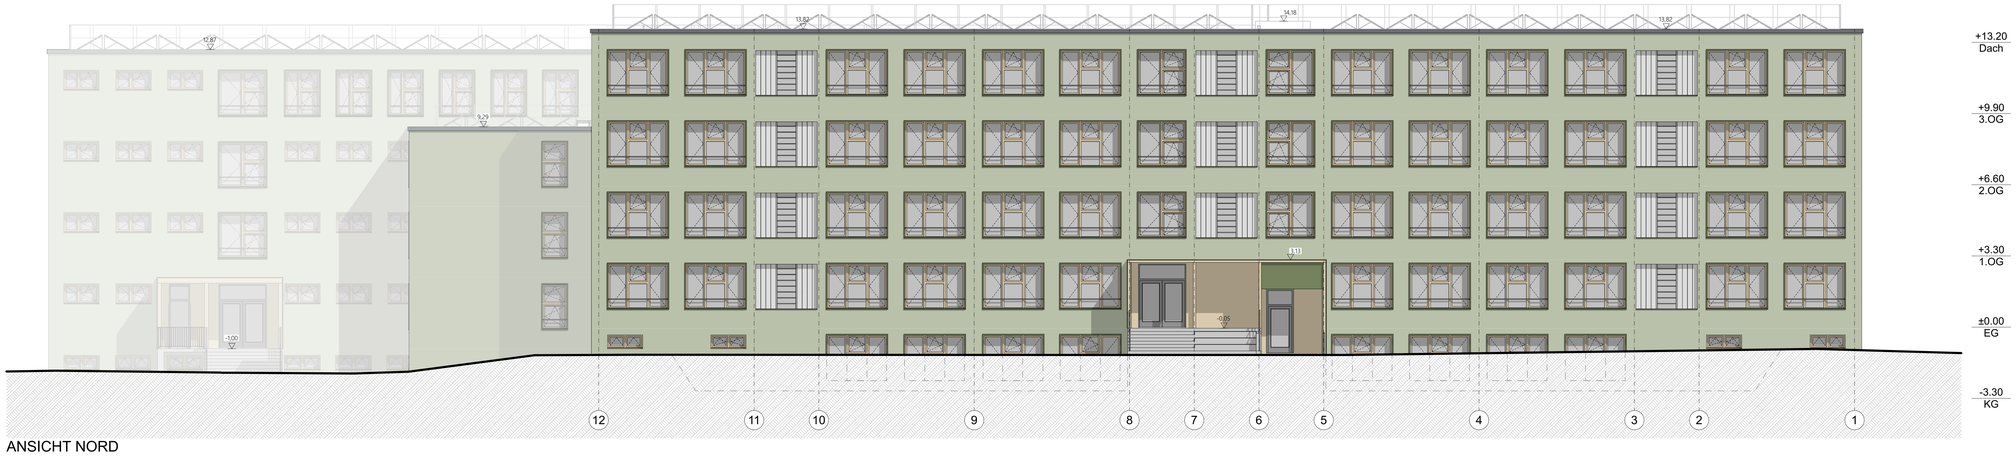

ANSICHT NORD



ANSICHT WEST

± 0,00 = 251,26 ü. NHN

ENDZUSTAND

Projektnummer
25013_GSA

Projekt:
AWS 2 / 3

Plannummer
25013_GB-3-AN-03_A_

Planinhalt:
Ansicht Nord, Ansicht West

Datum: 17.07.2026

Maßstab: 1:100 1.189 x 841 (A0)

Änderung

Grundstück:
Hermann-Brill-Straße 129-131, 99099 Erfurt

Flurstück, Gemarkung, Flur
472/7, Melchendorf

Bauherr:
Stadt Erfurt Löberwallgraben 19 99096 Erfurt

Freigabe Bauherr:

Fachplaner:

HKL Ingenieurgesellschaft mbH
Alte Chaussee 75
99097 Erfurt
Tel.: +49 361 657 350 0
E-Mail: info@hkl-ingenieure.de

erstellt:

PSL Landschaftsarchitekten
Ziegenrücker, Dorbas, PartGmbB
Ziegengasse 10, 99084 Erfurt


Email: kontakt@psl-erfurt.de
Tel.: +49 361 264 69-0

erstellt:

Planung:

ADOBE
ARCHITEKTEN + INGENIEURE
ADOBE Architekten + Ingenieure GmbH
Elisabethstraße 10, 99096 Erfurt
[T] 0361 - 77519620 [M] post@adobe.eco

gezeichnet geprüft

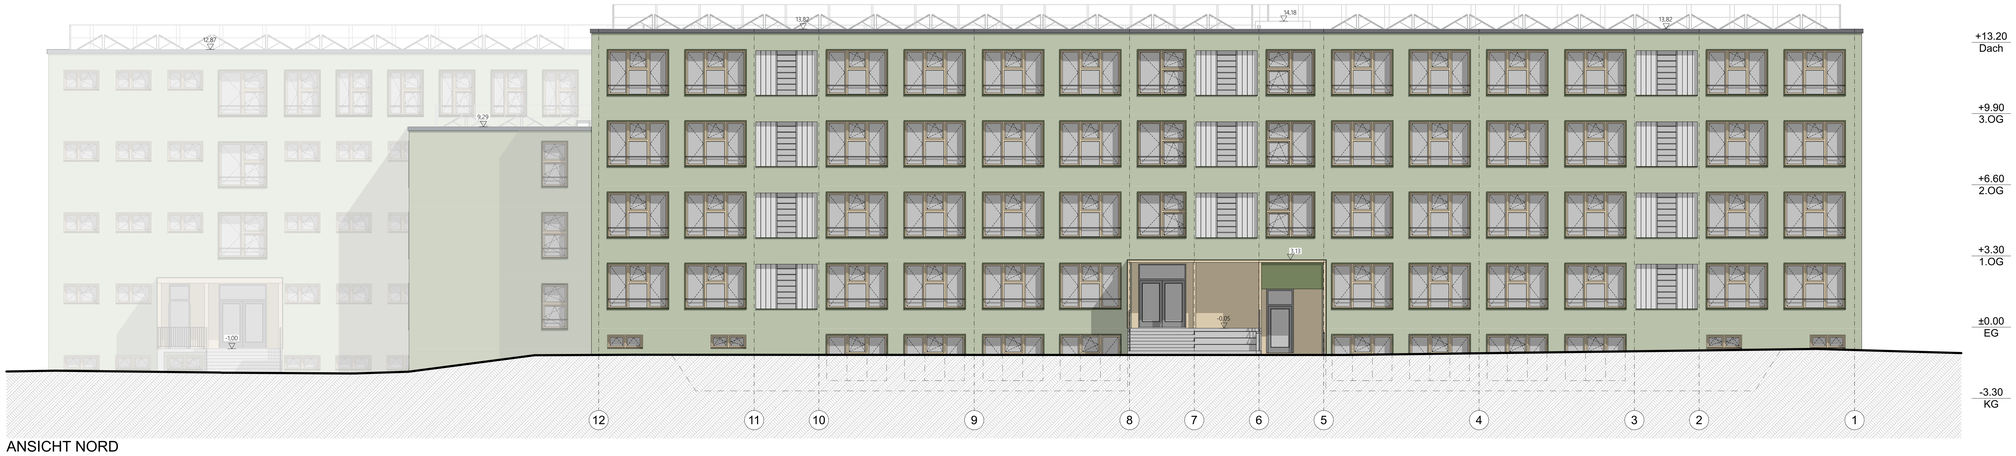

ANSICHT NORD



ANSICHT WEST

± 0,00 = 251,26 ü. NHN

ENDZUSTAND

Projektnummer
25013_GSA

Projekt:
AWS 2 / 3

Plannummer
25013_GB-3-AN-03_A_

Planinhalt:
Ansicht Nord, Ansicht West

Datum: 17.07.2026

Maßstab: 1:100 1.189 x 841 (A0)

Änderung

Grundstück:
Hermann-Brill-Straße 129-131, 99099 Erfurt

Flurstück, Gemarkung, Flur
472/7, Melchendorf

Bauherr:
Stadt Erfurt Löberwallgraben 19 99096 Erfurt

Freigabe Bauherr:

Fachplaner:

HKL Ingenieurgesellschaft mbH
Alte Chaussee 75
99097 Erfurt
Tel.: +49 361 657 350 0
E-Mail: info@hkl-ingenieure.de

erstellt:

PSL Landschaftsarchitekten
Ziegenrücker, Dorbas, PartGmbB
Ziegengasse 10, 99084 Erfurt

Email: kontakt@psl-erfurt.de
Tel.: +49 361 264 69-0

erstellt:

Planung:

ADOBE
ARCHITEKTEN + INGENIEURE
ADOBE Architekten + Ingenieure GmbH
Elisabethstraße 10, 99096 Erfurt
[T] 0361 - 77519620 [M] post@adobe.eco

gezeichnet geprüft



ANSICHT NORD-S129



ANSICHT SÜD-S129

±0,00 = +#### (####)

Projektnummer: 25013_GSA

ENDZUSTAND

Plannummer:

25013_GB-3-AN-05_A_

Planinhalt:

Ansicht Süd-AWS2, Ansicht Nord-AWS2

Datum: 17.07.2026

Maßstab: 841 x 594 (A1)

Index/Tektur:

Änderung

Projekt:

#Projektname

Grundstück:

Hermann-Brill-Straße 129-131, 99099 Erfurt

Flurstück / Gemarkung

472/7 / Melchendorf

Bauherr:

Stadt Erfurt Löberwallgraben 19 99096 Erfurt

Freigabe Bauherr:

Fachplaner:

erstellt:

Planung:

ADOBE ARCHITEKTEN + INGENIEURE

ADOBE Architekten + Ingenieure GmbH
Elisabethstraße 10, 99096 Erfurt

[T] 0361 - 77519620 [M] post@adobe.eco

gezeichnet geprüft



ANSICHT SÜD-S131



ANSICHT NORD-S131

±0,00 = +#### (####)

Projektnummer: 25013_GSA

ENDZUSTAND

Plannummer:

25013_GB-3-AN-06_A_

Planinhalt:

Ansicht Süd-AWS3, Ansicht Nord-AWS3

Datum: 17.07.2026

Maßstab: 841 x 594 (A1)

Index/Tektur:

Änderung

Projekt:

#Projektname

Grundstück:

Hermann-Brill-Straße 129-131, 99099 Erfurt

Flurstück / Gemarkung

472/7 / Melchendorf

Bauherr:

Stadt Erfurt Löberwallgraben 19 99096 Erfurt

Freigabe Bauherr:

Fachplaner:

erstellt:


Planung:


ADOBE ARCHITEKTEN + INGENIEURE


ADOBE Architekten + Ingenieure GmbH
Elisabethstraße 10, 99096 Erfurt


[T] 0361 - 77519620 [M] post@adobe.eco


gezeichnet geprüft

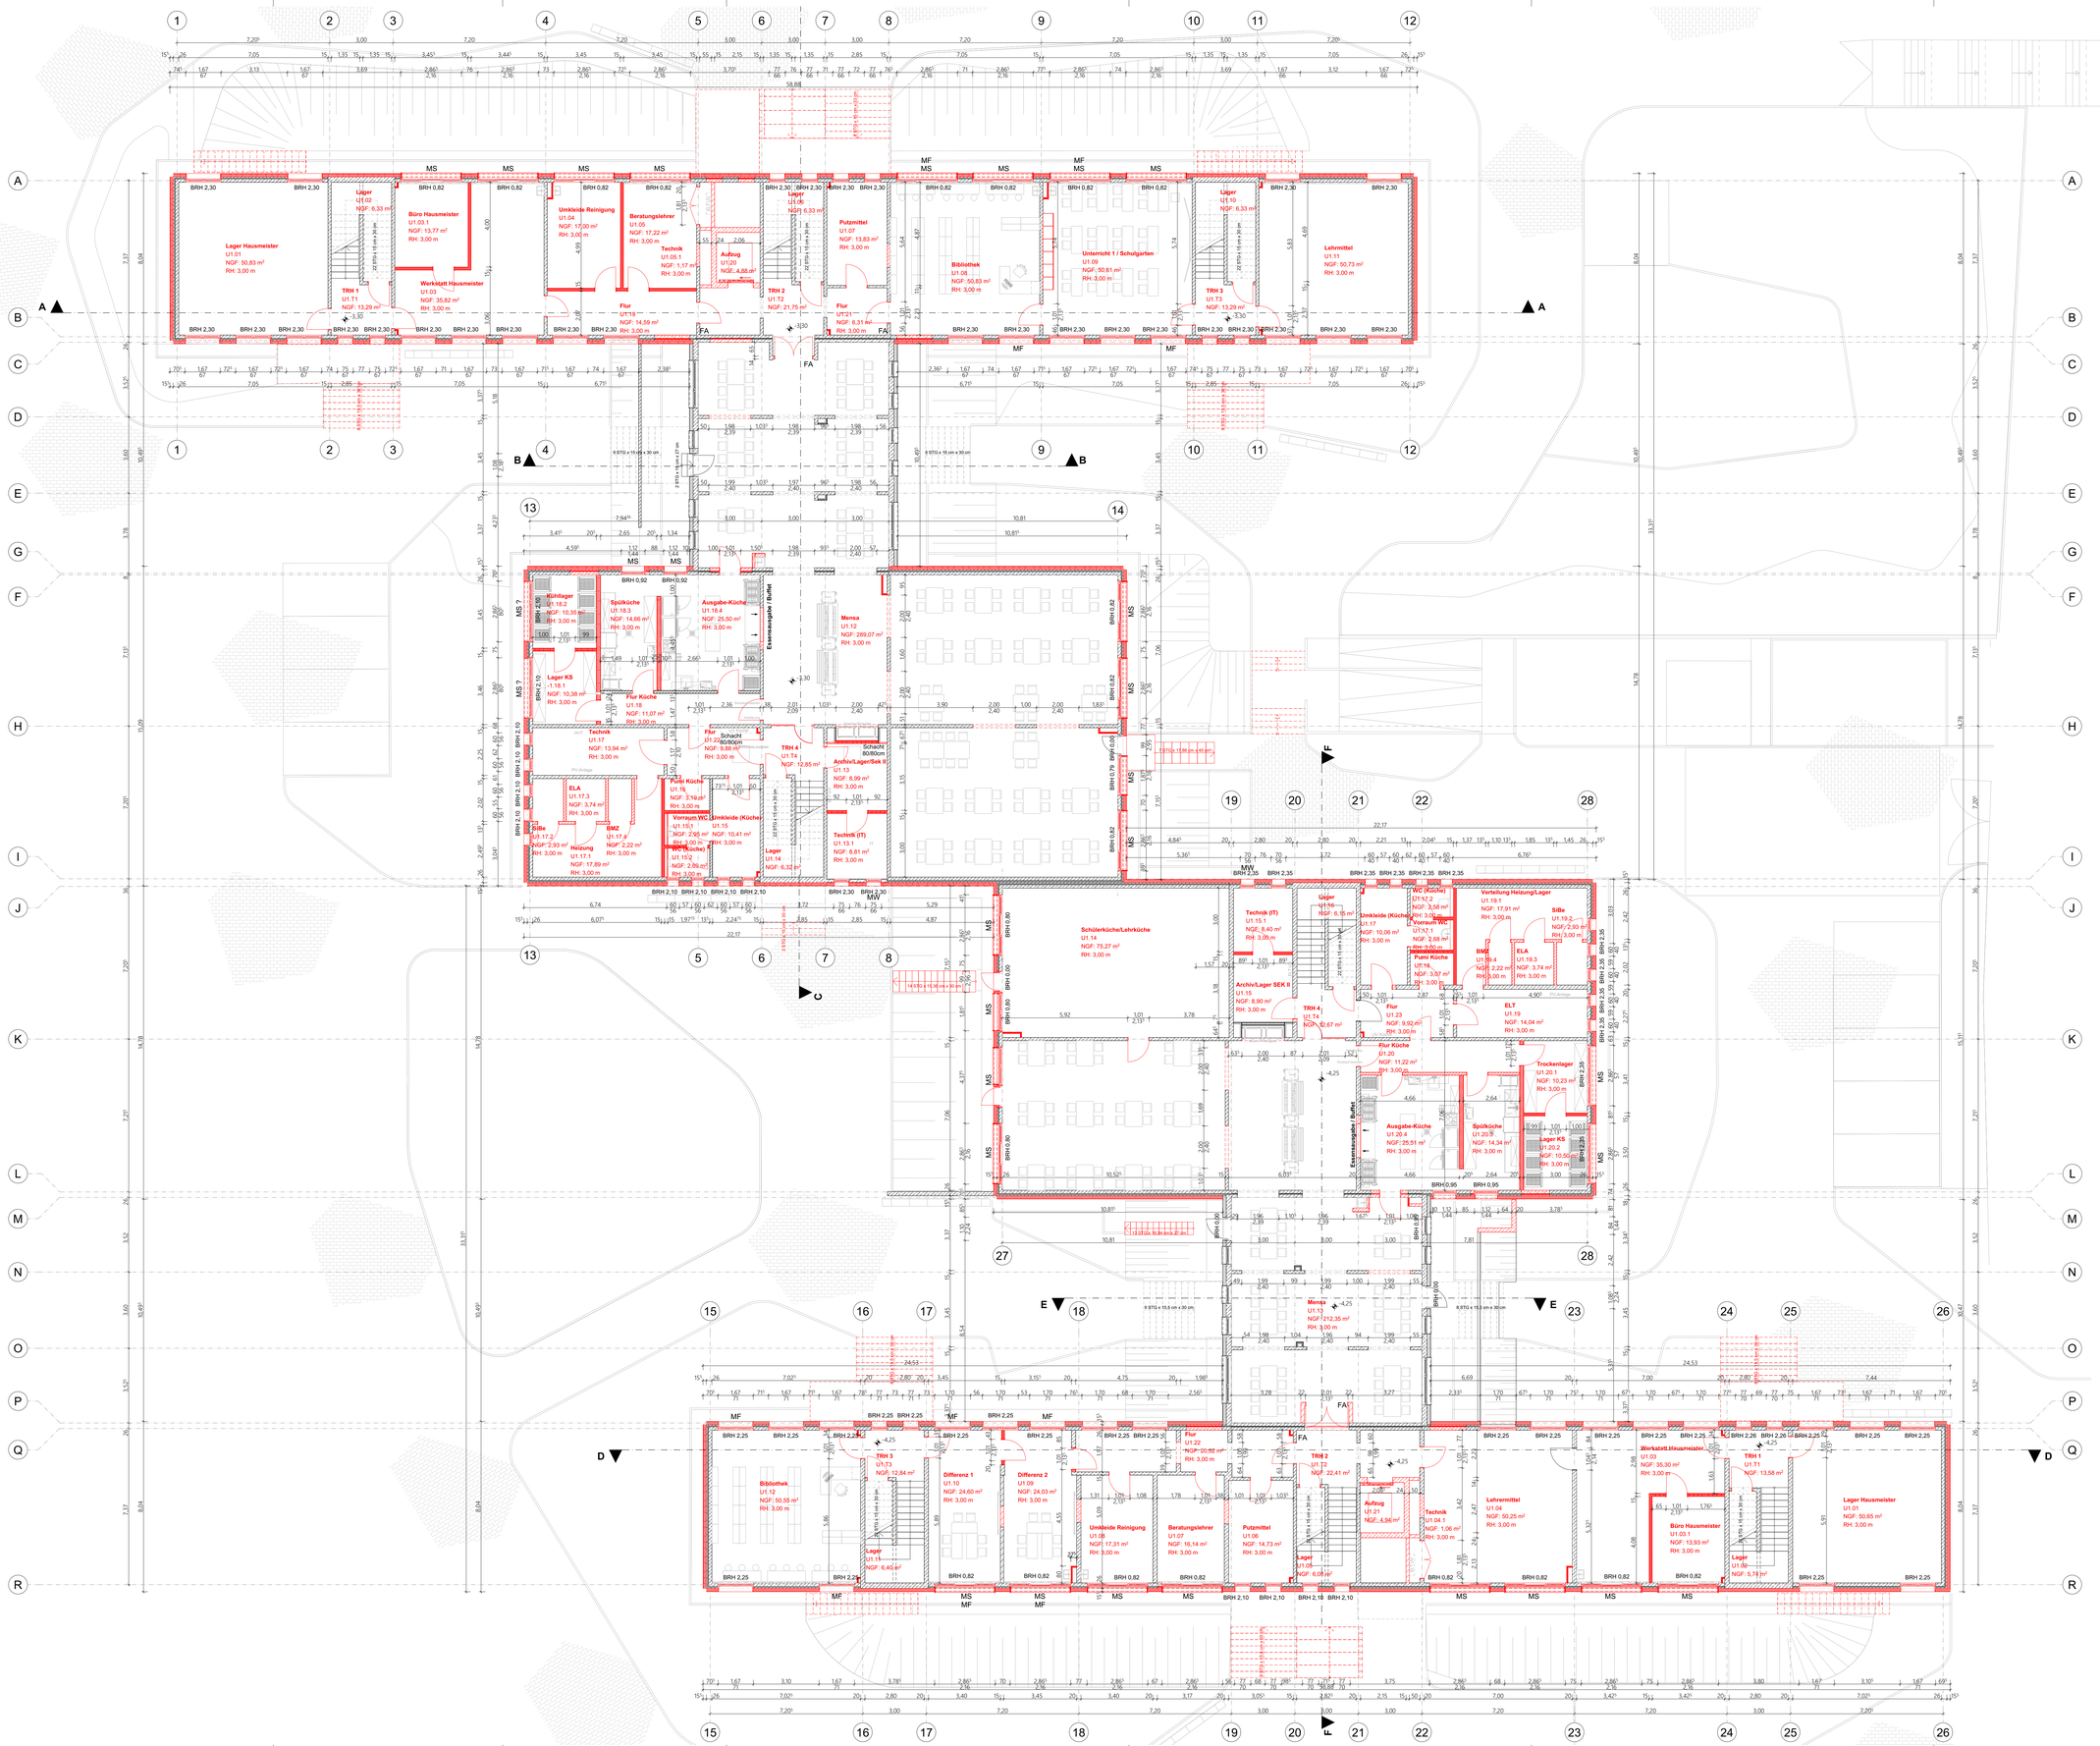
Lager Hausmeister
U1.01
NGF: 50,83 m²
RH: 3,00 m
Büro Hausmeister
U1.03.1
NGF: 13,77 m²
RH: 3,00 m
Werkstatt Hausmeister
U1.03
NGF: 35,82 m²
RH: 3,00 m
Lager
U1.02
NGF: 6,33 m²
TRH 1
U1.11
NGF: 13,29 m²
Umkleide Reinigung
U1.04
NGF: 17,00 m²
RH: 3,00 m
Beratungslehrer
U1.05
NGF: 17,22 m²
RH: 3,00 m
Technik
U1.05.1
NGF: 1,17 m²
RH: 3,00 m
Flur
U1.10
NGF: 14,59 m²
RH: 3,00 m
Aufzug
U1.20
NGF: 4,88 m²
Lager
U1.06
NGF: 6,33 m²
TRH 2
U1.12
NGF: 21,75 m²
Putzmittel
U1.07
NGF: 13,83 m²
RH: 3,00 m
Flur
U1.11
NGF: 6,31 m²
RH: 3,00 m
Bibliothek
U1.08
NGF: 50,83 m²
RH: 3,00 m
Unterricht 1 / Schulgarten
U1.09
NGF: 50,61 m²
RH: 3,00 m
Lager
U1.10
NGF: 6,33 m²
TRH 3
U1.13
NGF: 13,29 m²
Lehrmittel
U1.11
NGF: 50,73 m²
RH: 3,00 m
Mensa
U1.12
NGF: 289,07 m²
RH: 3,00 m
Ausgabe-Küche
U1.18.4
NGF: 25,50 m²
RH: 3,00 m
Essensausgabe / Buffet
Spülküche
U1.18.3
NGF: 14,66 m²
RH: 3,00 m
Kühllager
U1.18.2
NGF: 10,35 m²
RH: 3,00 m
Lager KS
U1.18.1
NGF: 10,38 m²
RH: 3,00 m
Flur Küche
U1.18
NGF: 11,07 m²
RH: 3,00 m
Technik
U1.17
NGF: 13,94 m²
RH: 3,00 m
ELA
U1.17.3
NGF: 3,74 m²
RH: 3,00 m
SiBe
U1.17.2
NGF: 2,93 m²
RH: 3,00 m
Heizung
U1.17.1
NGF: 17,99 m²
RH: 3,00 m
BMZ
U1.17.4
NGF: 2,22 m²
RH: 3,00 m
Flur
U1.16
NGF: 9,88 m²
RH: 3,00 m
Schacht
80/80cm
TRH 4
U1.14
NGF: 12,85 m²
Archiv/Lager/Sek II
U1.13
NGF: 8,99 m²
RH: 3,00 m
Pumi Küche
U1.16
NGF: 3,19 m²
RH: 3,00 m
Vorraum WC
U1.15
NGF: 2,95 m²
RH: 3,00 m
Umkleide (Küche)
U1.17
NGF: 10,41 m²
RH: 3,00 m
WC (Küche)
U1.15.2
NGF: 2,26 m²
RH: 3,00 m
Lager
U1.14
NGF: 6,32 m²
Technik (IT)
U1.13.1
NGF: 8,81 m²
RH: 3,00 m
Schülerküche/Lehrküche
U1.14
NGF: 75,27 m²
RH: 3,00 m
Technik (IT)
U1.15.1
NGF: 8,40 m²
RH: 3,00 m
Archiv/Lager SEK II
U1.15
NGF: 8,90 m²
RH: 3,00 m
Lager
U1.06
NGF: 6,33 m²
Umkleide (Küche)
U1.17
NGF: 10,06 m²
RH: 3,00 m
WC (Küche)
U1.17.2
NGF: 3,56 m²
RH: 3,00 m
Vorraum WC
U1.17.1
NGF: 2,68 m²
RH: 3,00 m
Pumi Küche
U1.16
NGF: 3,07 m²
RH: 3,00 m
BMZ
U1.19.4
NGF: 2,22 m²
RH: 3,00 m
Verteilung Heizung/Lager
U1.19.1
NGF: 17,91 m²
RH: 3,00 m
SiBe
U1.19.2
NGF: 2,93 m²
RH: 3,00 m
ELA
U1.19.3
NGF: 3,74 m²
RH: 3,00 m
Flur
U1.23
NGF: 9,92 m²
RH: 3,00 m
TRH 4
U1.14
NGF: 12,67 m²
ELT
U1.19
NGF: 14,04 m²
RH: 3,00 m
Flur Küche
U1.20
NGF: 11,22 m²
RH: 3,00 m
Trockenlager
U1.20.1
NGF: 10,23 m²
RH: 3,00 m
Lager KS
U1.20.2
NGF: 10,50 m²
RH: 3,00 m
Ausgabe-Küche
U1.20.4
NGF: 25,51 m²
RH: 3,00 m
Spülküche
U1.20.3
NGF: 14,34 m²
RH: 3,00 m
Essensausgabe / Buffet
Mensa
U1.13
NGF: 212,35 m²
RH: 3,00 m
Bibliothek
U1.12
NGF: 50,55 m²
RH: 3,00 m
Differenz 1
U1.10
NGF: 24,60 m²
RH: 3,00 m
Differenz 2
U1.09
NGF: 24,03 m²
RH: 3,00 m
Umkleide Reinigung
U1.08
NGF: 17,31 m²
RH: 3,00 m
Beratungslehrer
U1.07
NGF: 16,14 m²
RH: 3,00 m
Putzmittel
U1.06
NGF: 14,73 m²
RH: 3,00 m
Lager
U1.11
NGF: 6,40 m²
TRH 3
U1.13
NGF: 12,84 m²
Flur
U1.22
NGF: 20,52 m²
RH: 3,00 m
TRH 2
U1.12
NGF: 22,41 m²
Aufzug
U1.21
NGF: 4,96 m²
Technik
U1.04.1
NGF: 1,06 m²
RH: 3,00 m
Lehrmittel
U1.04
NGF: 50,25 m²
RH: 3,00 m
Werkstatt Hausmeister
U1.03
NGF: 35,30 m²
RH: 3,00 m
Büro Hausmeister
U1.03.1
NGF: 13,93 m²
RH: 3,00 m
TRH 1
U1.11
NGF: 13,58 m²
Lager Hausmeister
U1.01
NGF: 50,65 m²
RH: 3,00 m
Lager
U1.06
NGF: 5,74 m²
Lager
U1.05
NGF: 6,05 m²
Lager
U1.02
NGF: 6,33 m²
Lager
U1.10
NGF: 6,33 m²
Lager
U1.06
NGF: 6,35 m²
Lager
U1.02
NGF: 6,33 m²
Lager
U1.10
NGF: 6,33 m²
Lager
U1.06
NGF: 6,33

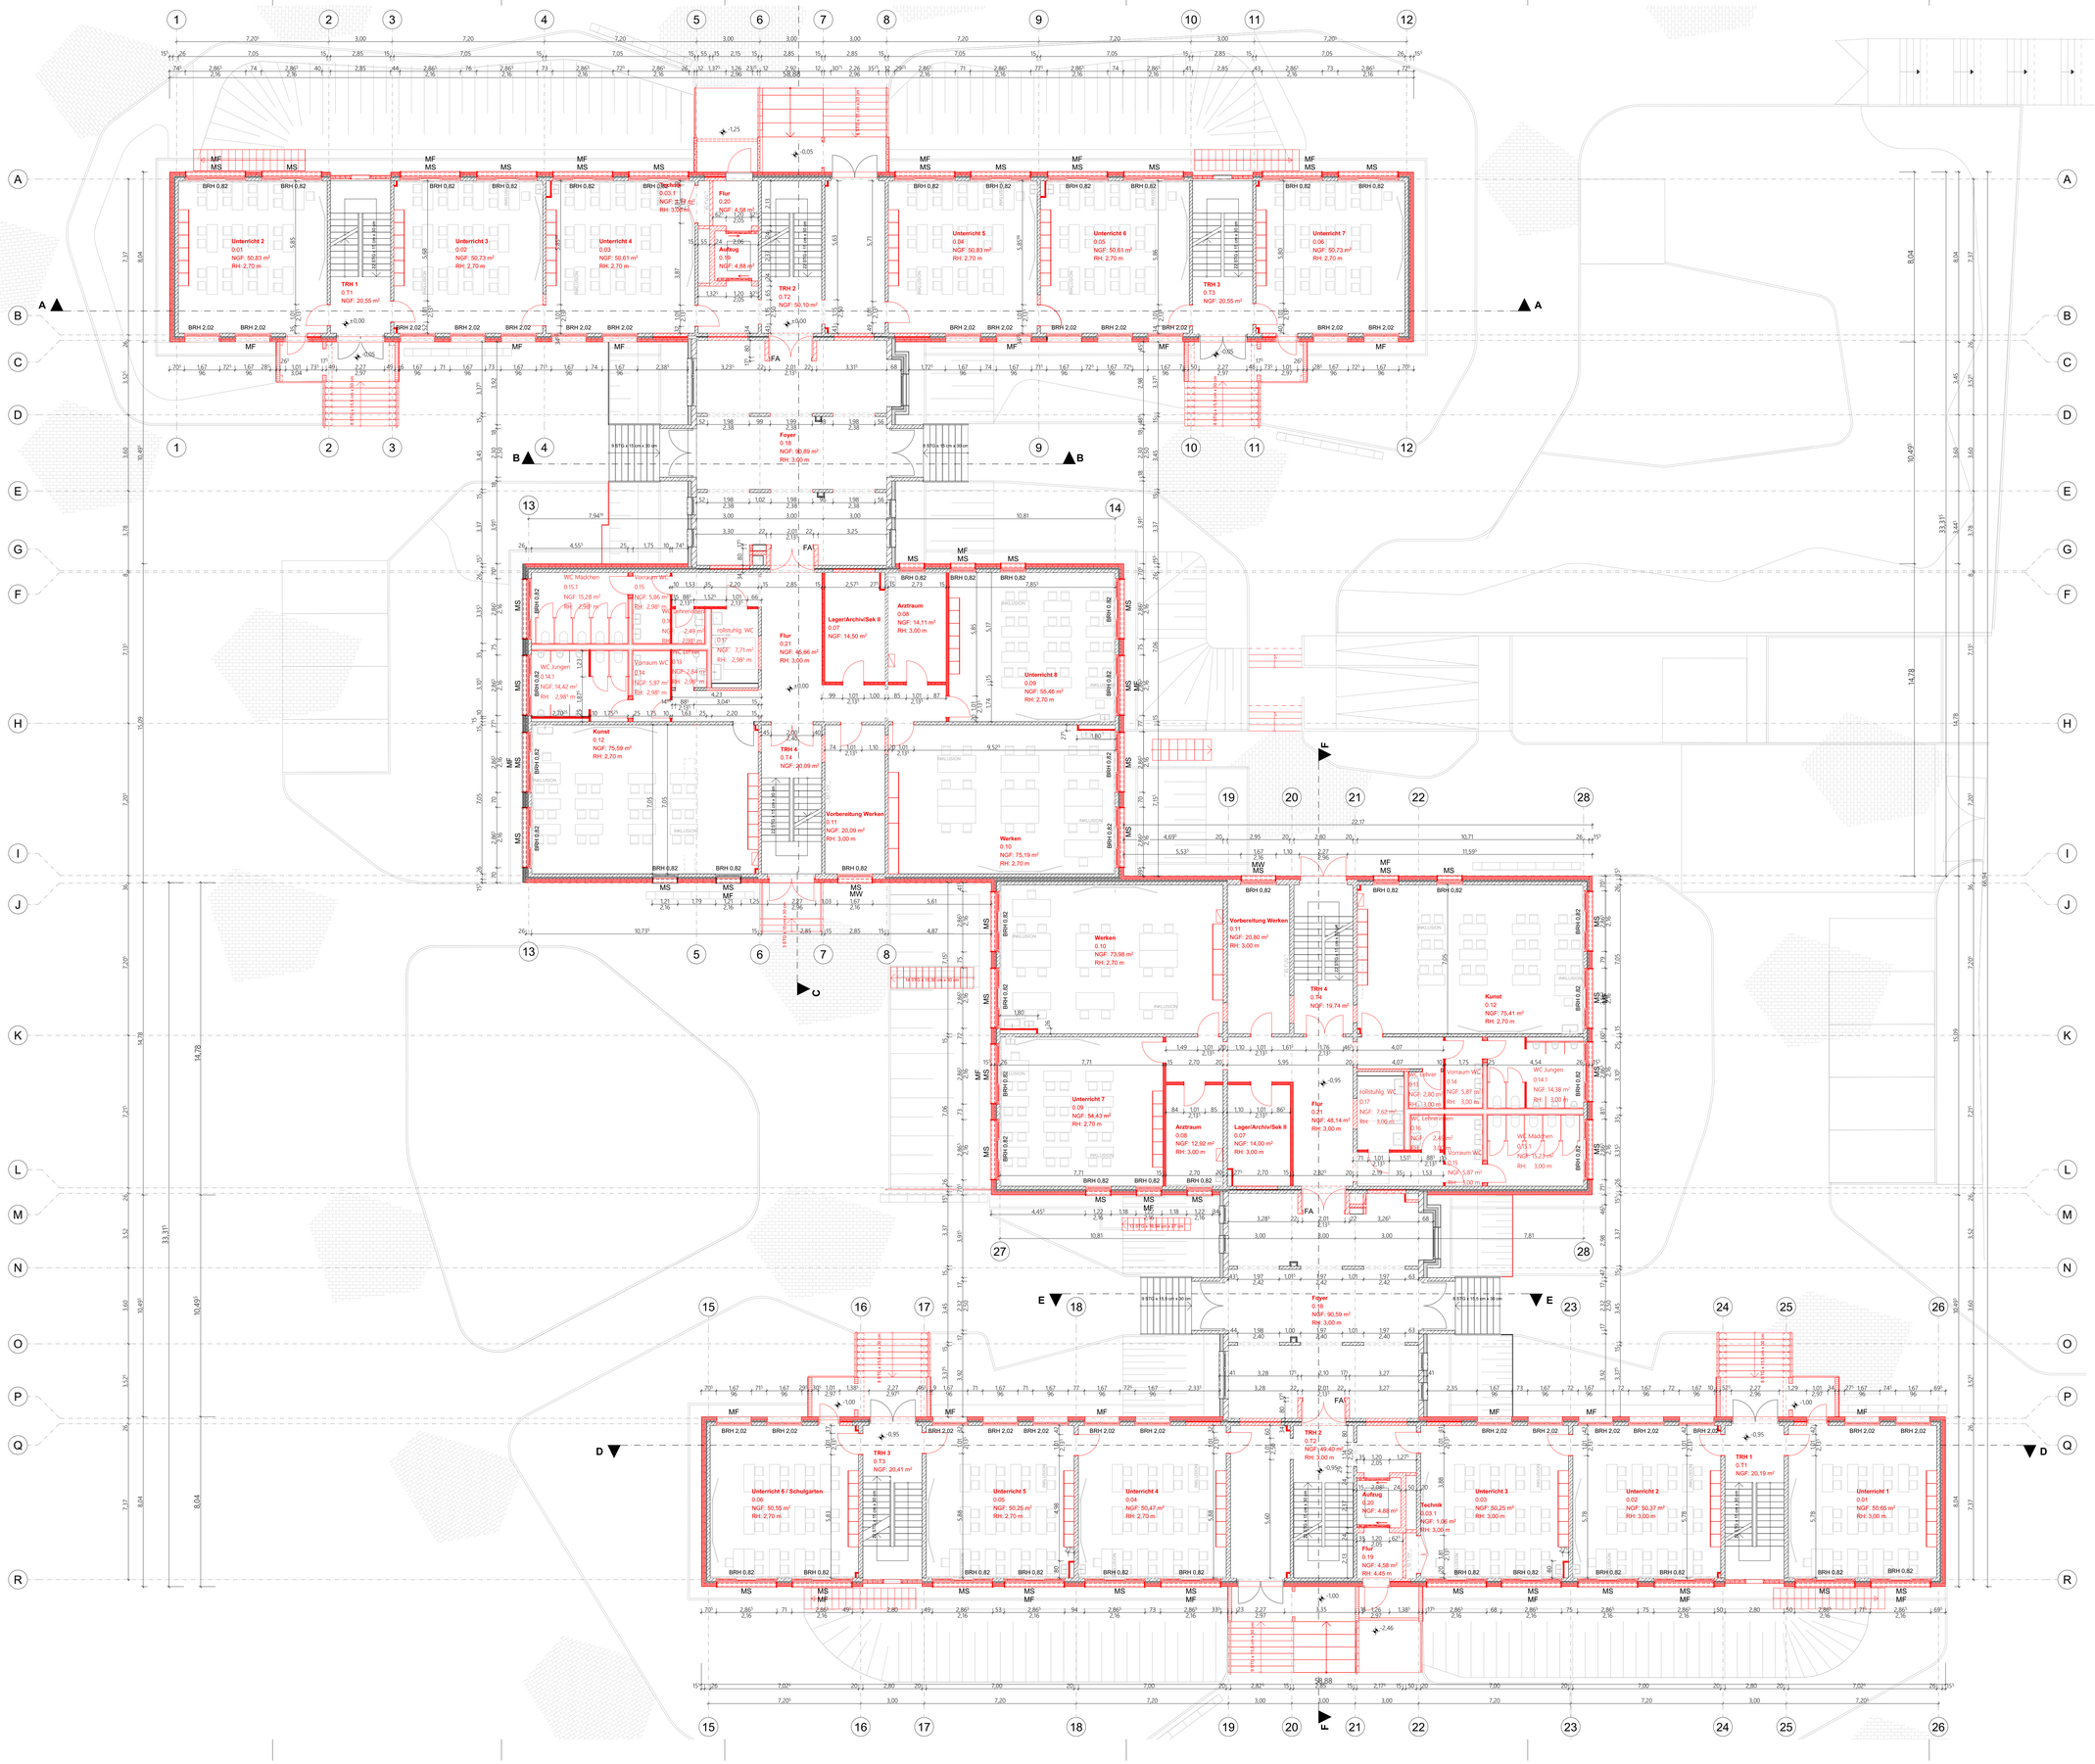
Unterricht 2
0.01
NGF: 50,83 m²
RH: 2,70 m
Unterricht 3
0.02
NGF: 50,73 m²
RH: 2,70 m
Unterricht 4
0.03
NGF: 50,61 m²
RH: 2,70 m
Unterricht 5
0.04
NGF: 50,83 m²
RH: 2,70 m
Unterricht 6
0.05
NGF: 50,81 m²
RH: 2,70 m
Unterricht 7
0.06
NGF: 50,73 m²
RH: 2,70 m
TRH 1
0.T1
NGF: 20,55 m²
TRH 2
0.T2
NGF: 50,10 m²
TRH 3
0.T3
NGF: 20,55 m²
Flur
0.20
NGF: 4,58 m²
RH: 3,00 m
Aufzug
0.19
NGF: 4,88 m²
Foyer
0.18
NGF: 92,89 m²
RH: 3,00 m
WC Mädchen
0.15.1
NGF: 15,28 m²
RH: 2,98 m
Vorraum WC
0.15
NGF: 5,86 m²
RH: 2,98 m
WC Lehrerinnen
0.15.2
NGF: 2,49 m²
RH: 2,98 m
rollstuhlg. WC
0.17
NGF: 7,71 m²
RH: 2,98 m
WC Jungen
0.14.1
NGF: 14,42 m²
RH: 2,98 m
Vorraum WC
0.14
NGF: 5,87 m²
RH: 2,98 m
WC Lehrer
0.13.1
NGF: 2,84 m²
RH: 2,98 m
Kunst
0.12
NGF: 75,59 m²
RH: 2,70 m
Lager/Archiv/Sek II
0.07
NGF: 14,50 m²
Flur
0.21
NGF: 45,66 m²
RH: 3,00 m
Aufzug
0.22
NGF: 4,88 m²
Aufstellg. WC
0.17
NGF: 7,62 m²
RH: 3,00 m
Lager/Archiv/Sek II
0.07
NGF: 14,00 m²
RH: 3,00 m
Aufzug
0.20
NGF: 4,88 m²
Flur
0.21
NGF: 48,14 m²
RH: 3,00 m
Foyer
0.18
NGF: 90,59 m²
RH: 3,00 m
Aufzug
0.20
NGF: 4,88 m²
Flur
0.19
NGF: 4,58 m²
RH: 4,45 m
Aufstellg. WC
0.17
NGF: 7,62 m²
RH: 3,00 m
Vorraum WC
0.14
NGF: 5,87 m²
RH: 3,00 m
WC Lehrerinnen
0.13
NGF: 2,84 m²
RH: 3,00 m
WC Jungen
0.14.1
NGF: 14,38 m²
RH: 3,00 m
WC Lehrerinnen
0.15
NGF: 2,49 m²
RH: 3,00 m
Vorraum WC
0.15
NGF: 5,87 m²
RH: 3,00 m
WC Mädchen
0.15.1
NGF: 15,2 m²
RH: 3,00 m
Vorraum WC
0.15
NGF: 5,87

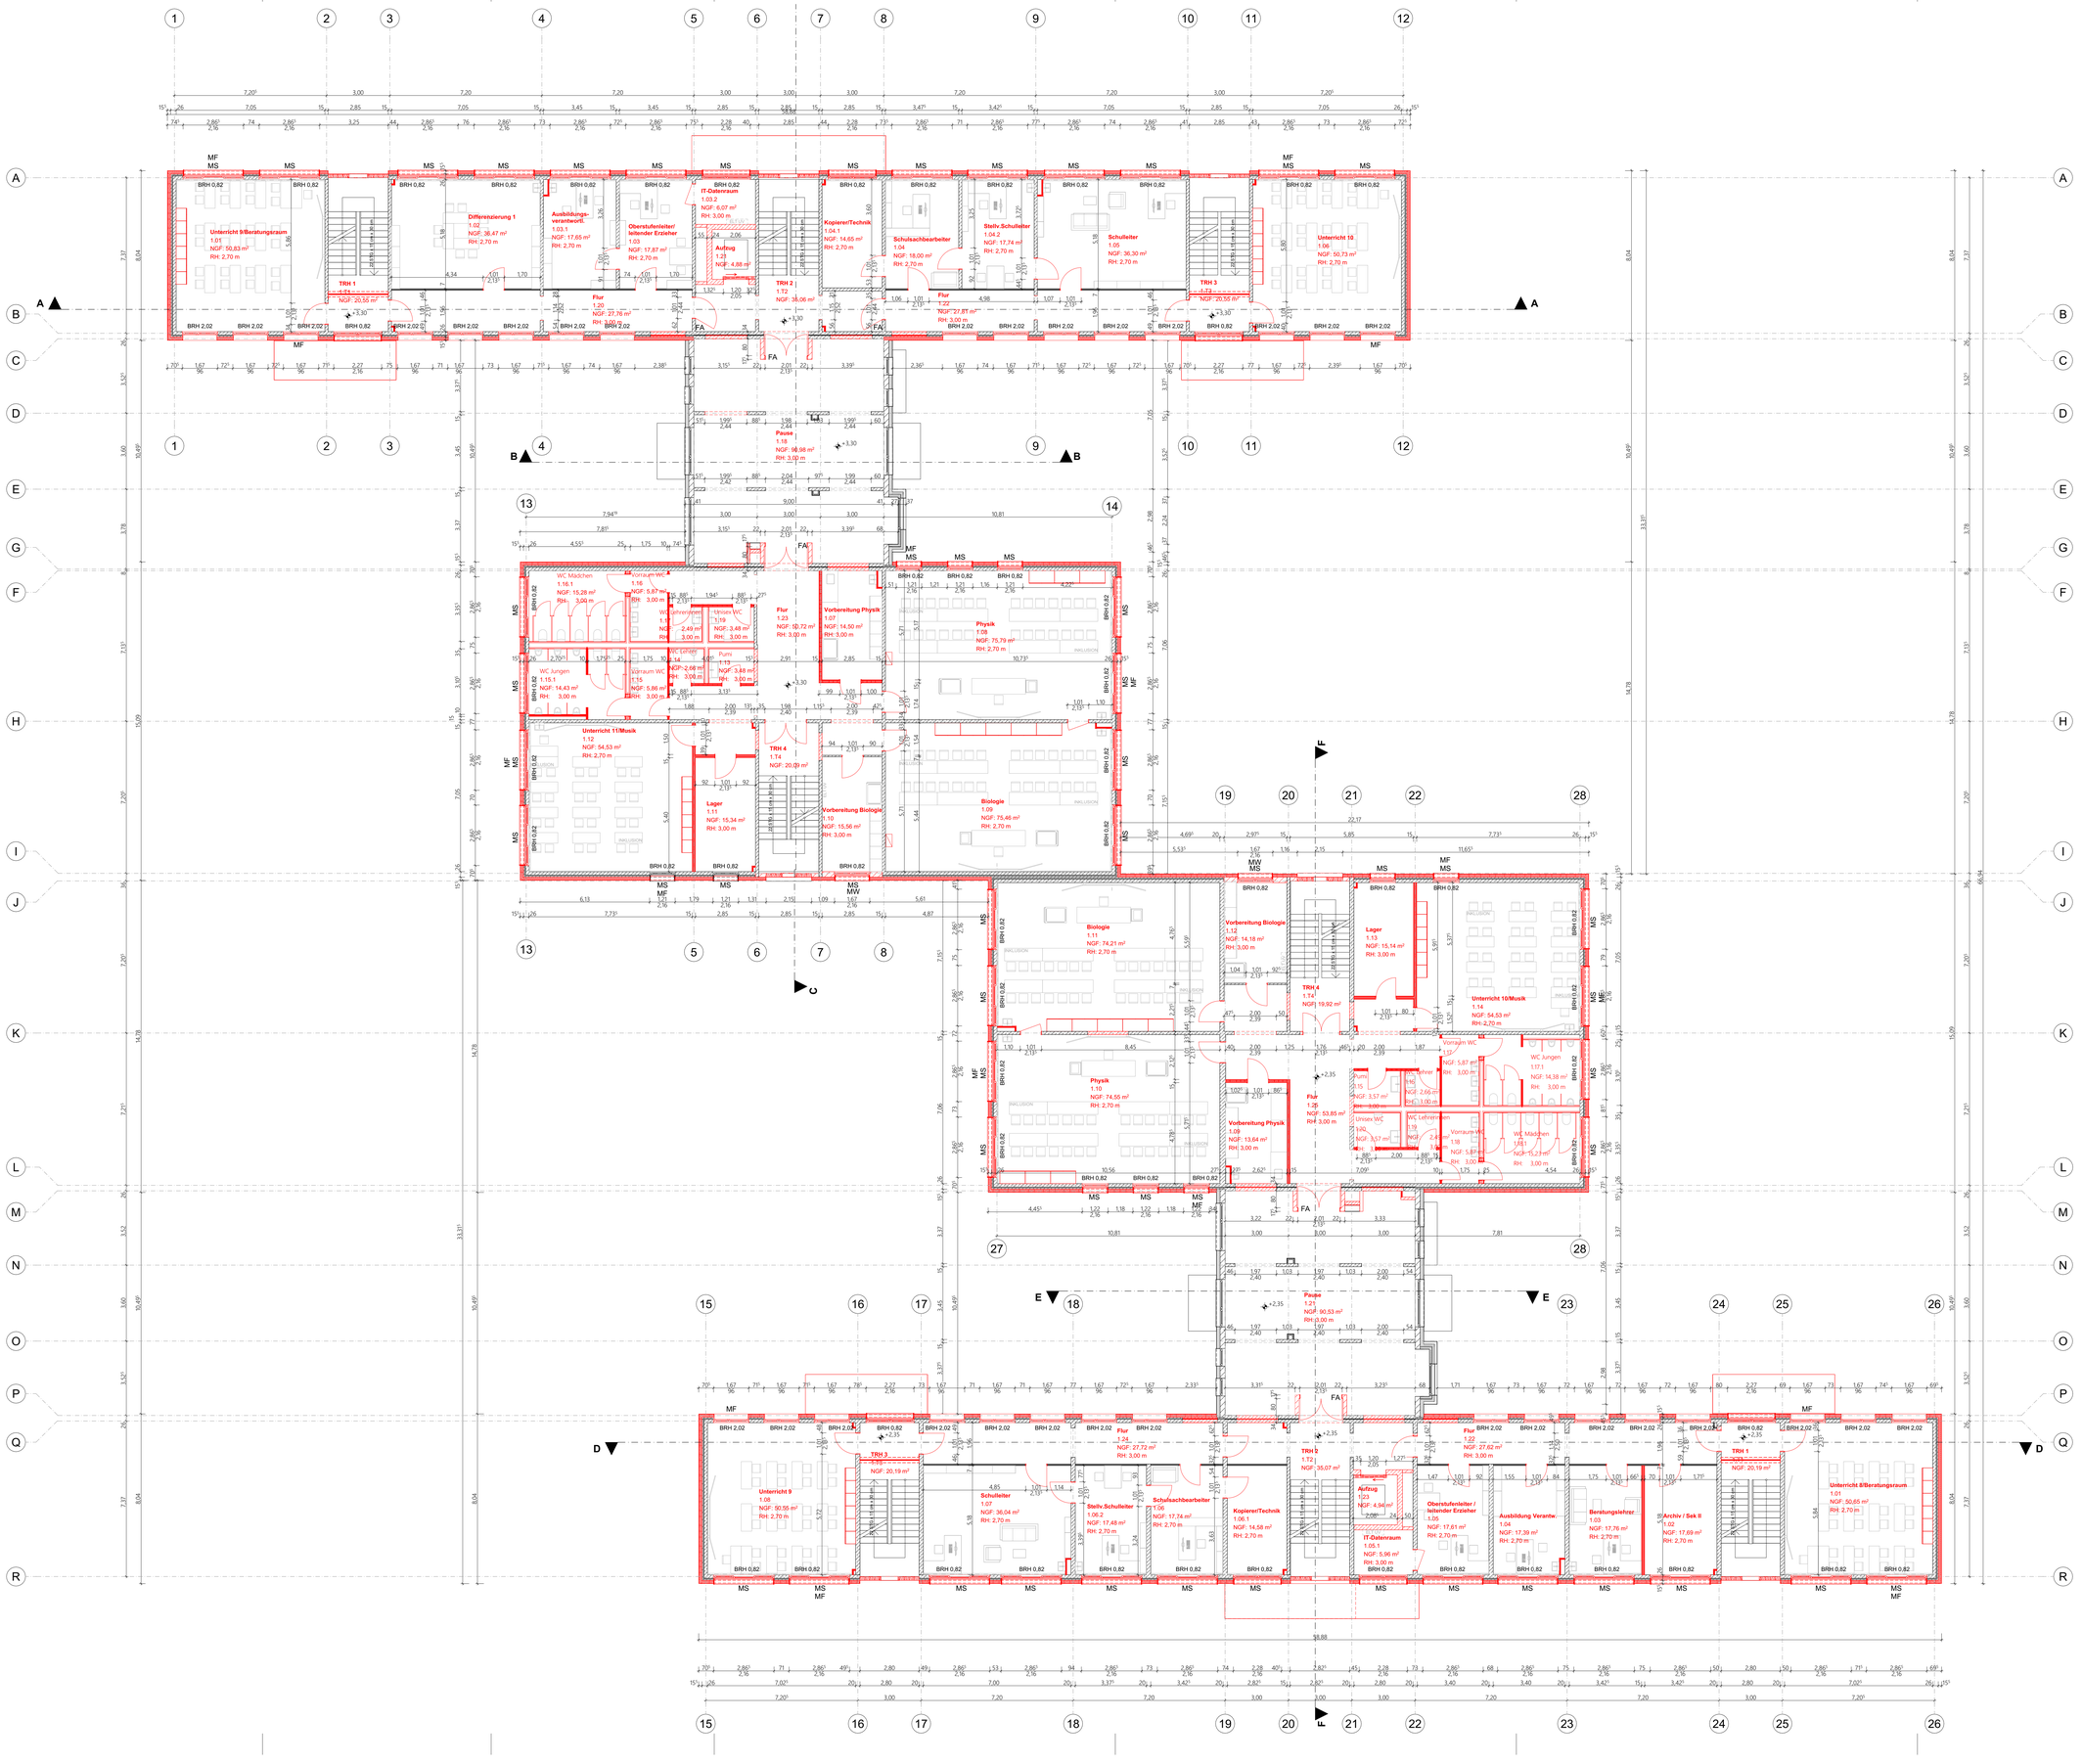
Unterricht 9/Beratungsraum 1.01 NGF: 50,83 m² RH: 2,70 m
Differenzierung 1 1.02 NGF: 38,47 m² RH: 2,70 m
Ausbildungsverantwortl. 1.03.1 NGF: 17,65 m² RH: 2,70 m
Oberstufenlehrer/leitender Erzieher 1.03 NGF: 17,87 m² RH: 2,70 m
IT-Datenraum 1.03.2 NGF: 6,07 m² RH: 3,00 m
Aufzug 1.25 NGF: 4,88 m²
Koplerer/Technik 1.04.1 NGF: 14,65 m² RH: 2,70 m
Schulsachbearbeiter 1.04 NGF: 18,00 m² RH: 2,70 m
Stellv.Schulleiter 1.04.2 NGF: 17,74 m² RH: 2,70 m
Schulleiter 1.05 NGF: 36,30 m² RH: 2,70 m
Unterricht 10 1.06 NGF: 50,73 m² RH: 2,70 m
TRH 1 1.73 NGF: 20,55 m²
TRH 2 1.72 NGF: 34,06 m²
TRH 3 1.73 NGF: 20,55 m²
Flur 1.20 NGF: 27,76 m² RH: 3,00 m
Flur 1.22 NGF:27,87 m² RH: 3,00 m
Pause 1.18 NGF: 98,98 m² RH: 3,00 m
WC Mädchen 1.16.1 NGF: 15,28 m² RH: 3,00 m
Vorraum WC 1.16 NGF: 5,87 m² RH: 3,00 m
WC Lehrerinnen 1.17 NGF: 2,49 m² RH: 3,00 m
Unisex WC 1.19 NGF: 3,48 m² RH: 3,00 m
WC Gäste 1.13 NGF: 3,88 m² RH: 3,00 m
Putz 1.14 NGF: 2,66 m² RH: 3,00 m
WC Jungen 1.15.1 NGF: 14,43 m² RH: 3,00 m
Vorraum WC 1.15 NGF: 5,86 m² RH: 3,00 m
Flur 1.23 NGF: 52,72 m² RH: 3,00 m
Vorbereitung Physik 1.07 NGF: 14,50 m² RH: 3,00 m
Physik 1.08 NGF: 75,79 m² RH: 2,70 m
Unterricht 11/Musik 1.12 NGF: 54,53 m² RH: 2,70 m
Lager 1.11 NGF: 15,34 m² RH: 3,00 m
TRH 4 1.74 NGF: 20,09 m²
Vorbereitung Biologie 1.10 NGF: 15,56 m² RH: 3,00 m
Biologie 1.09 NGF: 75,46 m² RH: 2,70 m
Biologie 1.11 NGF: 74,21 m² RH: 2,70 m
Vorbereitung Biologie 1.12 NGF: 14,18 m² RH: 3,00 m
Lager 1.13 NGF: 15,14 m² RH: 3,00 m
TRH 4 1.74 NGF| 19,92 m²
Unterricht 10/Musik 1.14 NGF: 54,53 m² RH: 2,70 m
Physik 1.10 NGF: 74,55 m² RH: 2,70 m
Vorbereitung Physik 1.09 NGF: 13,64 m² RH: 3,00 m
Flur 1.20 NGF: 53,85 m² RH: 3,00 m
Pause 1.21 NGF: 90,53 m² RH: 3,00 m
Unterricht 9 1.08 NGF: 50,55 m² RH: 2,70 m
Schulleiter 1.07 NGF: 36,04 m² RH: 2,70 m
Stellv.Schulleiter 1.06.2 NGF: 17,48 m² RH: 2,70 m
Schulsachbearbeiter T.06 NGF: 17,74 m² RH: 2,70 m
Koplerer/Technik 1.06.1 NGF: 14,58 m² RH: 2,70 m
Aufzug 1.23 NGF: 4,94 m²
IT-Datenraum 1.05.1 NGF: 5,96 m² RH: 3,00 m
Oberstufenlehrer / leitender Erzieher 1.05 NGF: 17,61 m² RH: 2,70 m
Ausbildung Verantw. 1.04 NGF: 17,39 m² RH: 2,70 m
Beratungslehrer 1.03 NGF: 17,76 m² RH: 2,70 m
Archiv / Sek II 1.02 NGF: 17,69 m² RH: 2,70 m
Unterricht 8/Beratungsraum 1.01 NGF: 50,65 m² RH: 2,70 m
TRH 1 NGF: 20,19 m²
TRH 3 NGF: 20,19 m²
Vorraum WC 1.17 NGF: 5,87 m² RH: 3,00 m
WC Jungen 1.17.1 NGF: 14,38 m² RH: 3,00 m
WC Lehrerinnen 1.18 NGF: 2,49 m² RH: 3,00 m
Unisex WC 1.20 NGF: 3,57 m² RH: 3,00 m
Vorraum WC 1.18 NGF: 5,87 m² RH: 3,00 m
WC Mädchen 1.16.1 NGF: 15,2 m² RH: 3,00 m
Übersichtsplan
S129 AWS 2
S131 AWS 3
N
± 0,00 = 251,26 ü. NHN
NEUBAU
Projektnummer: 25013_GSA
Projekt: AWS 2 / 3
Plannummer: 25013 _GB-3 -GR-03_A_
Planinhalt: Grundriss 1.OG
Datum: 17.07.2026
Maßstab: 1:1000, 1:100 1.189 x 841 (A0)
Änderung
Grundstück: Hermann-Brill-Straße 129-131, 99099 Erfurt
Flurstück, Gemarkung, Flur: 472/7, Melchendorf
Bauherr: Stadt Erfurt Löberwallgraben 19 99096 Erfurt
Freigabe Bauherr:
Fachplaner:
HKL Ingenieurgesellschaft mbH Alte Chaussee 75 99097 Erfurt
Tel.: +49 361 657 350 0
E-Mail: info@hkl-ingenieure.de
erstellt:
PSL Landschaftsarchitekten Ziegenrücker. Dorfas. PartGmbB Ziegengasse 10, 99084 Erfurt
Email: kontakt@psl-erfurt.de
Tel.: +49 361 264 69-0
erstellt:
Planung:
ADOBE ARCHITEKTEN + INGENIEURE
ADOBE Architekten + Ingenieure GmbH Elisabethstraße 10, 99096 Erfurt
[T] 0361 - 77519620 [M] post@adobe.eco
gezeichnet geprüft

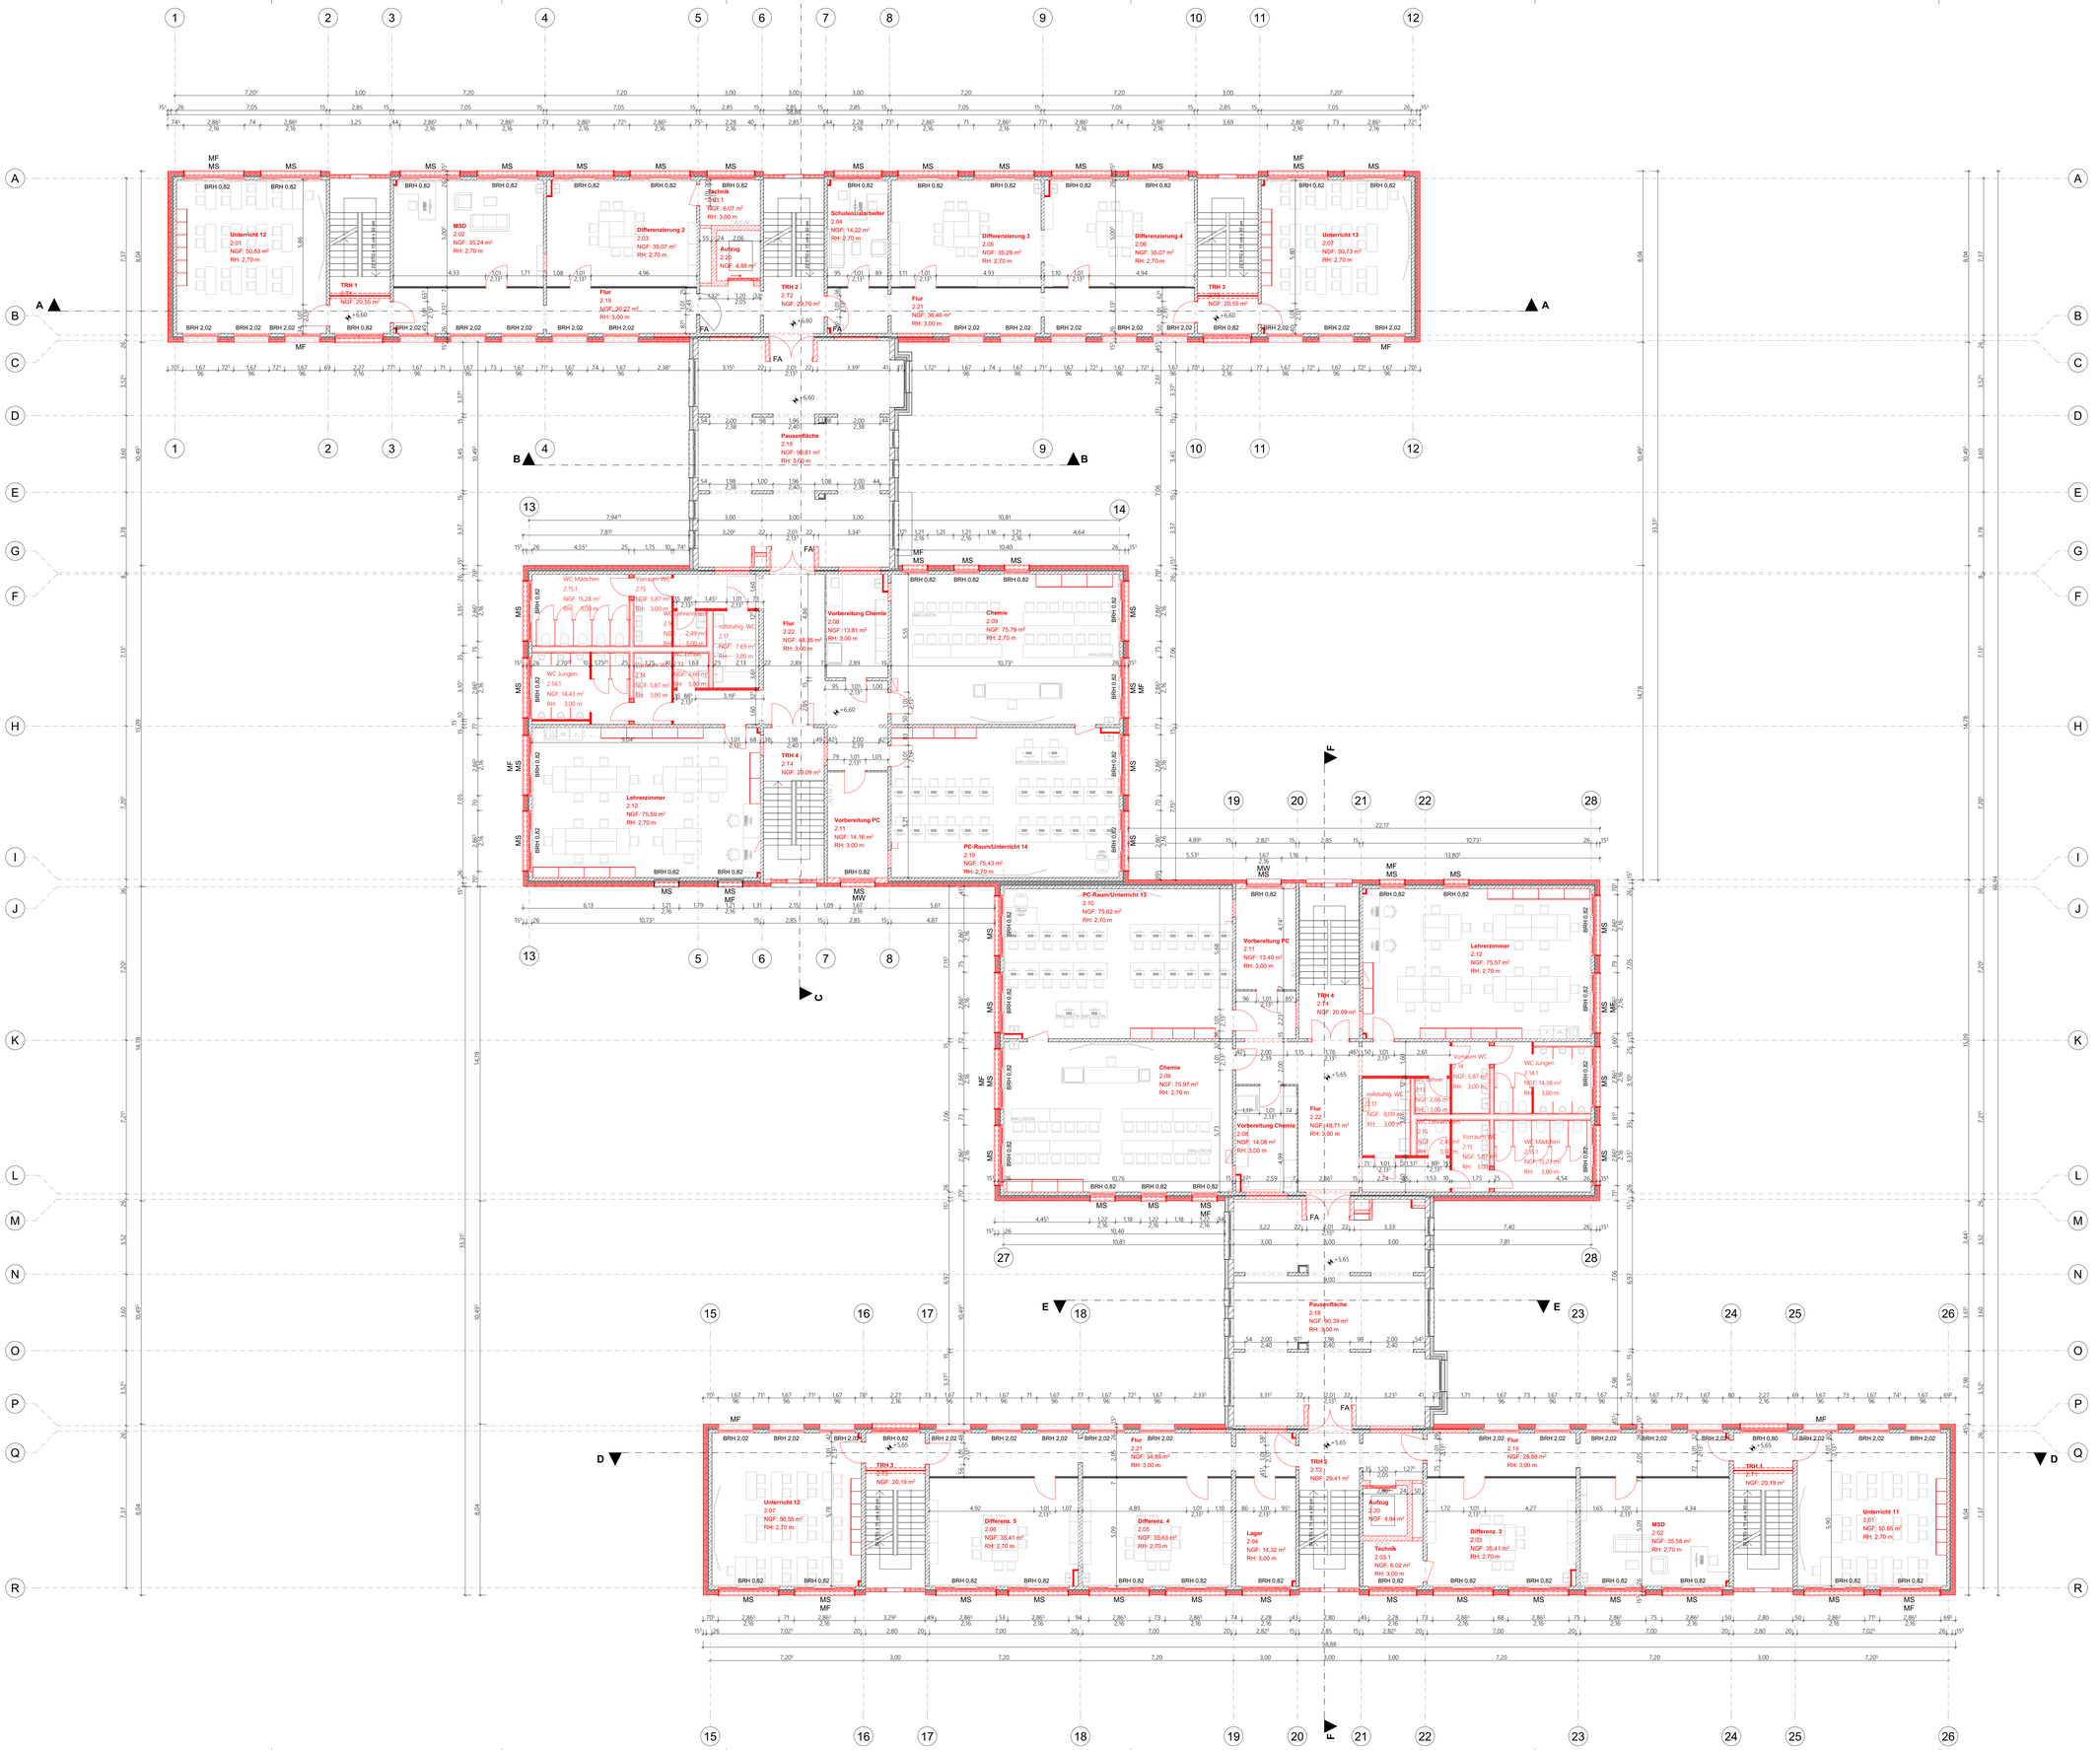

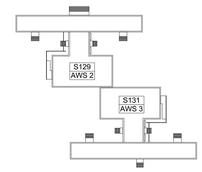

Übersichtsplan

N

± 0,00 = 251,26 ü. NHN

NEUBAU

Projektnummer:
25013_GSA

Projekt:
AWS 2 / 3

Plannummer:
25013 _GB-3-GR-04_A_

Planinhalt:
Grundriss 2.OG

Datum: 17.07.2026

Maßstab:1:1000, 1:100 1.189 x 841 (A0)

Änderung:

Grundstück:
Herrmann-Brill-Straße 129-131, 99099 Erfurt

Flurstück, Gemarkung, Flur:
472/7, Melchendorf

Bauherr:
Stadt Erfurt Löberwallgraben 19 99096 Erfurt

Freigabe Bauherrn:


Fachplaner:


HKL Ingenieurgesellschaft mbH
Alte Chaussee 75
99097 Erfurt
Tel.: +49 361 657 350 0
E-Mail: info@hkl-ingenieure.de
erstellt:

PSL Landschaftsarchitekten
Ziegenrücker Dorias, PartGmbB
Ziegengasse 10, 99084 Erfurt
Email: kontakt@psl-erfurt.de
Tel.: +49 361 264 69-0
erstellt:

Planung:
ADOBE Architekten + Ingenieure GmbH
Elisabethstraße 10, 99096 Erfurt
[T] 0361 - 7751920 [M] post@adobe.eco

gezeichnet geprüft

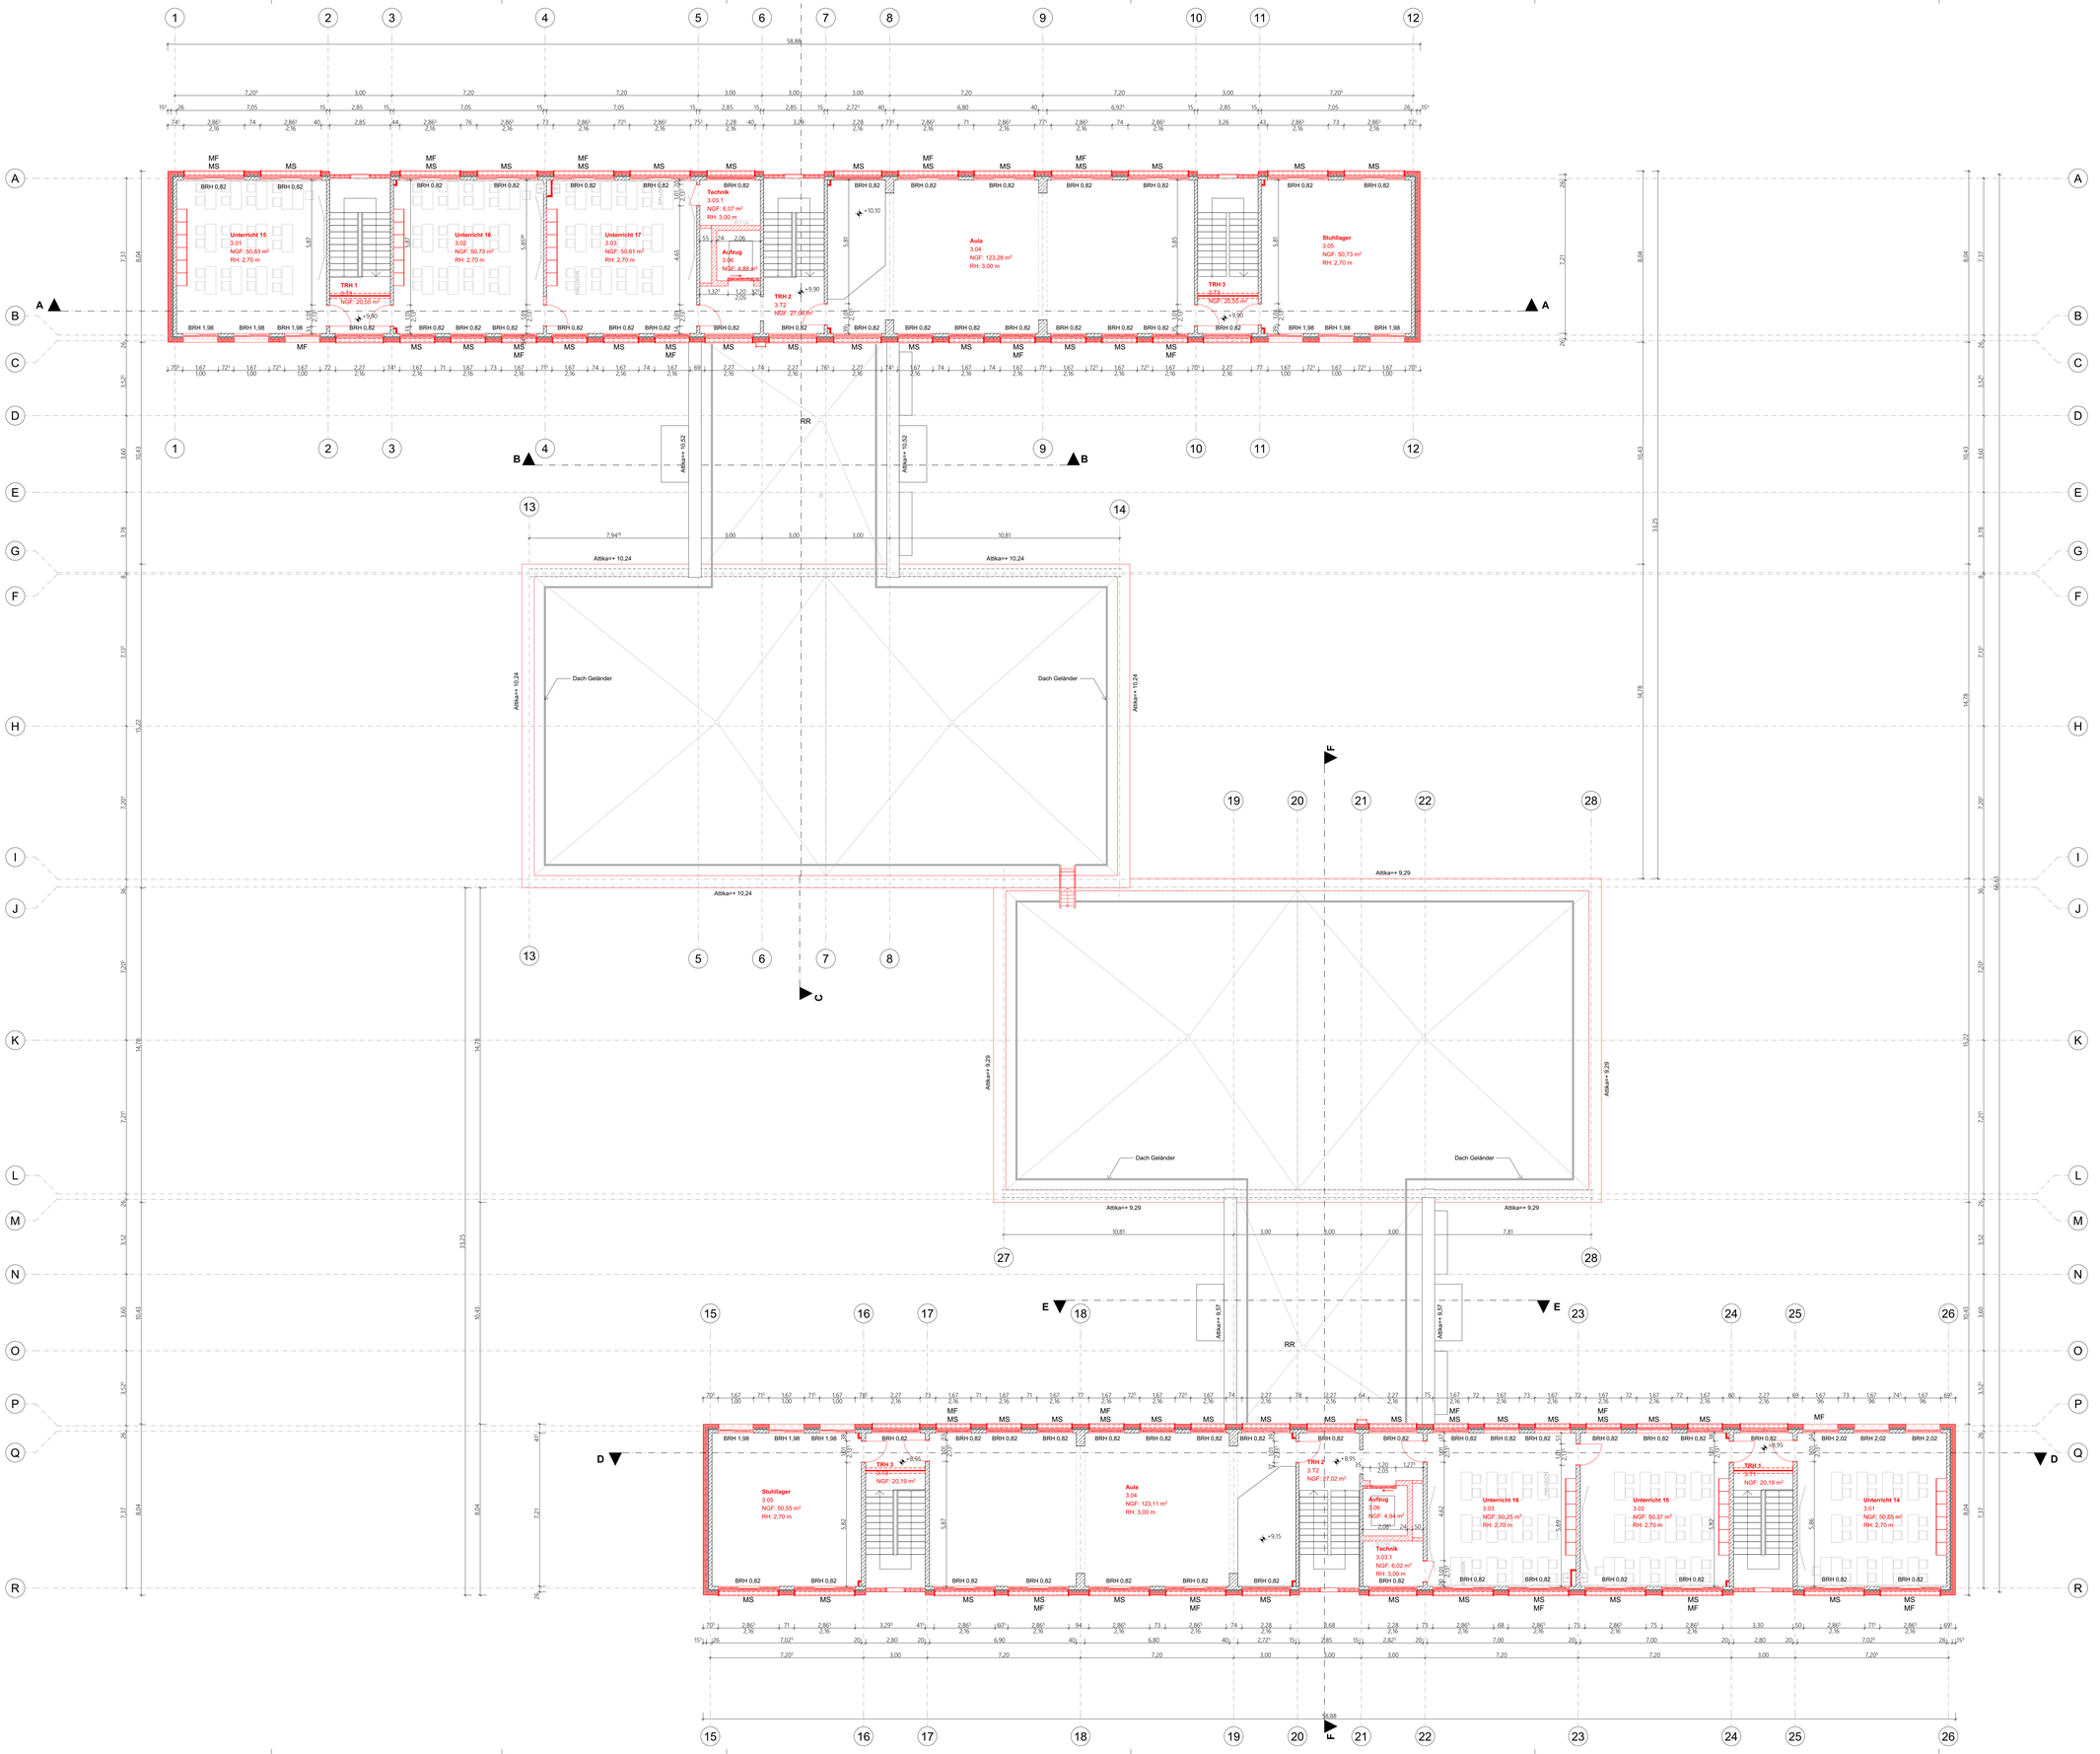

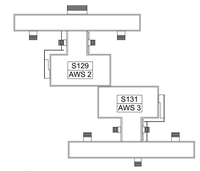

Übersichtsplan

N

± 0,00 = 251,26 ü. NHN

NEUBAU

Projektnummer:
25013_GSA

Projekt:
AWS 2 / 3

Plannummer:
25013 _GB-3 -GR-05_A_

Planinhalt:
Grundriss 3.OG

Datum: 17.07.2026

Maßstab: 1:1000, 1:100 1.189 x 841 (A0)

Änderung:

Grundstück:
Hermann-Brill-Straße 129-131, 99099 Erfurt

Flurstück, Gemarkung, Flur
472/7, Melchendorf

Bauherr:
Stadt Erfurt Löberwallgraben 19 99096 Erfurt

Freigabe Bauherrn:

Fachplaner:

HKL Ingenieurgesellschaft mbH
Alte Chaussee 75
99097 Erfurt

Tel.: +49 361 657 350 0
E-Mail: info@hkl-ingenieure.de

erstellt:

PSL Landschaftsarchitekten
Ziegenrücker, Dorlas, PartGmbB
Ziegengasse 10, 99084 Erfurt

Email: kontakt@psl-erfurt.de
Tel.: +49 361 264 69-0


erstellt:


Planung:

ADOBE Architekten + Ingenieure GmbH
Elisabethstraße 10, 99096 Erfurt

[T] 0361 - 77519620 [M] post@adobe.eco

gezeichnet geprüft

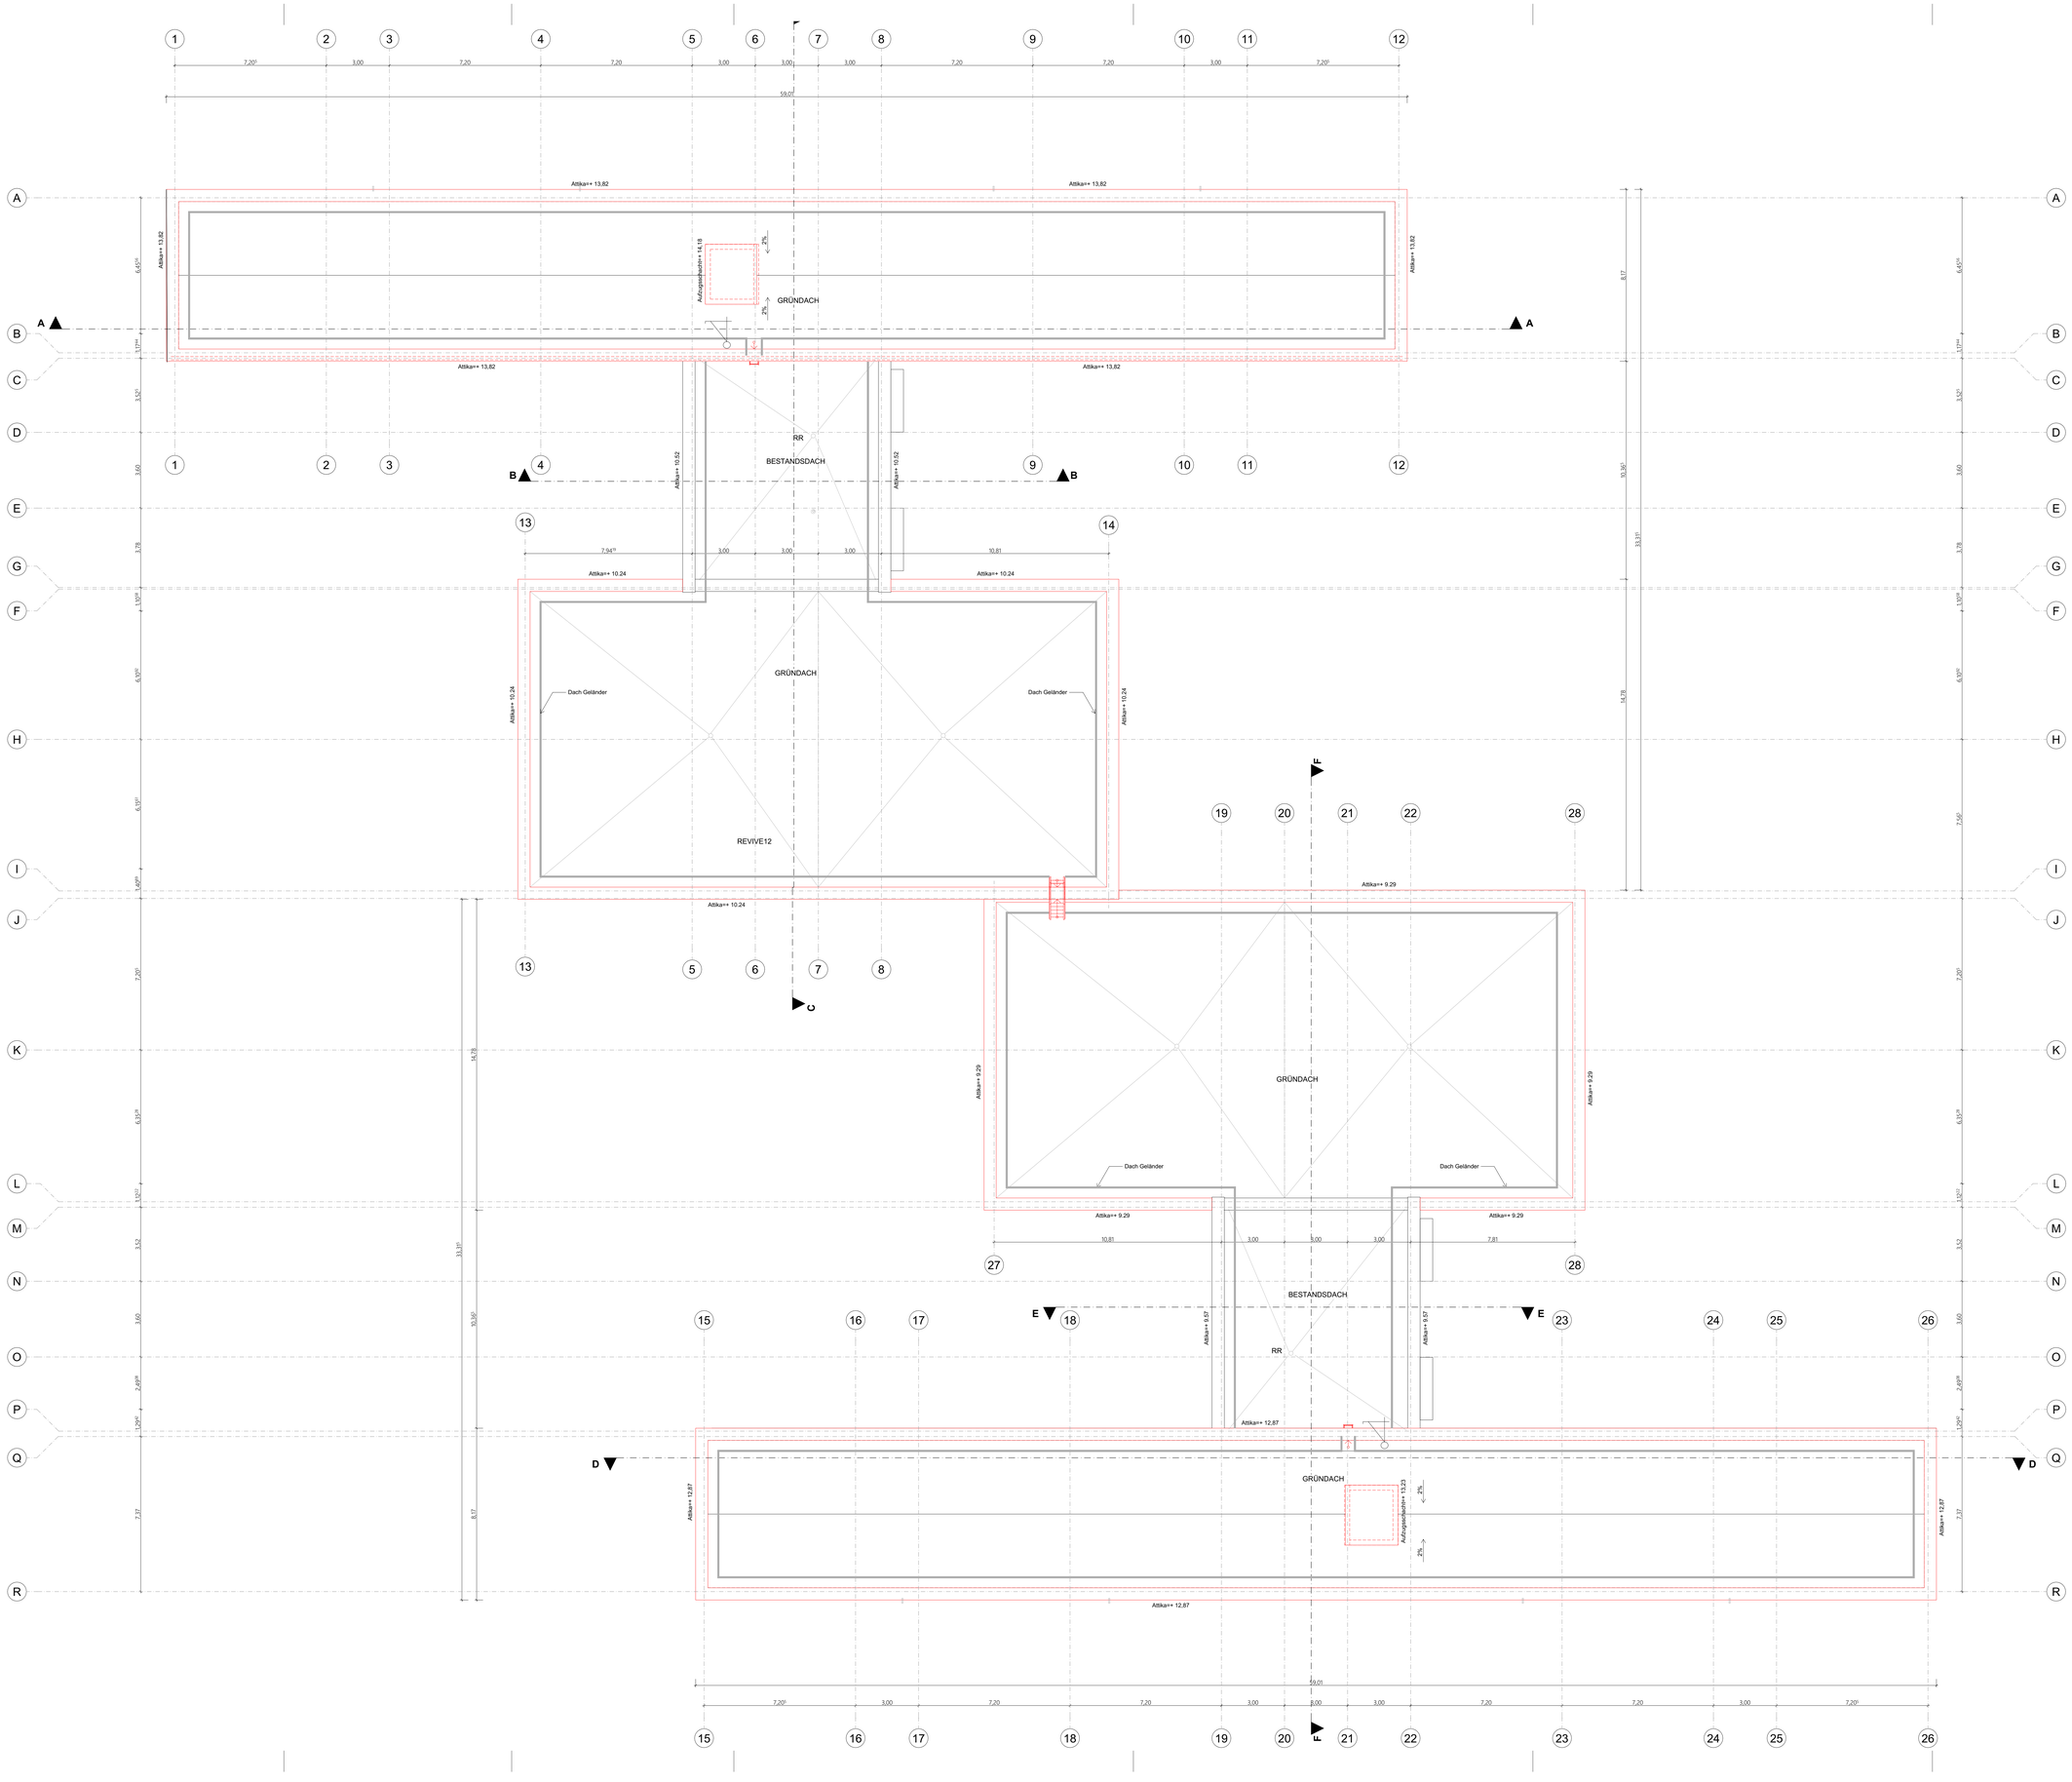

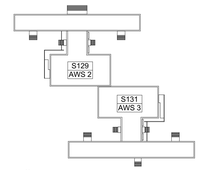

Übersichtsplan

N

± 0,00 = 251,26 ü. NHN

NEUBAU

Projektnummer:
25013_GSA

Projekt:
AWS 2 / 3

Plannummer:
25013 _GB-3 -GR-06_A_

Planinhalt:
Dachaufsicht

Datum: 17.07.2026

Maßstab:1:1000, 1:100 1.189 x 841 (A0)

Änderung:

Grundstück:
Hermann-Brill-Straße 129-131, 99099 Erfurt

Flurstück, Gemarkung, Flur:
472/7, Melchendorf

Bauherr:
Stadt Erfurt Löberwallgraben 19 99096 Erfurt

Freigabe Bauherr:

Fachplaner:

HKL Ingenieurgesellschaft mbH
Alte Chaussee 75
99097 Erfurt

Tel.: +49 361 657 350 0
E-Mail: info@hkl-ingenieure.de

erstellt:

PSL Landschaftsarchitekten
Ziegenrücker, Dorfas, PartGmbB
Ziegengasse 10, 99084 Erfurt

Email: kontakt@psl-erfurt.de
Tel.: +49 361 264 69-0

erstellt:


Planung:

ADOBE
ARCHITEKTEN + INGENIEURE


ADOBE Architekten + Ingenieure GmbH
Elisabethstraße 10, 99096 Erfurt

[T] 0361 - 77519620 [M] post@adobe.eco


gezeichnet geprüft

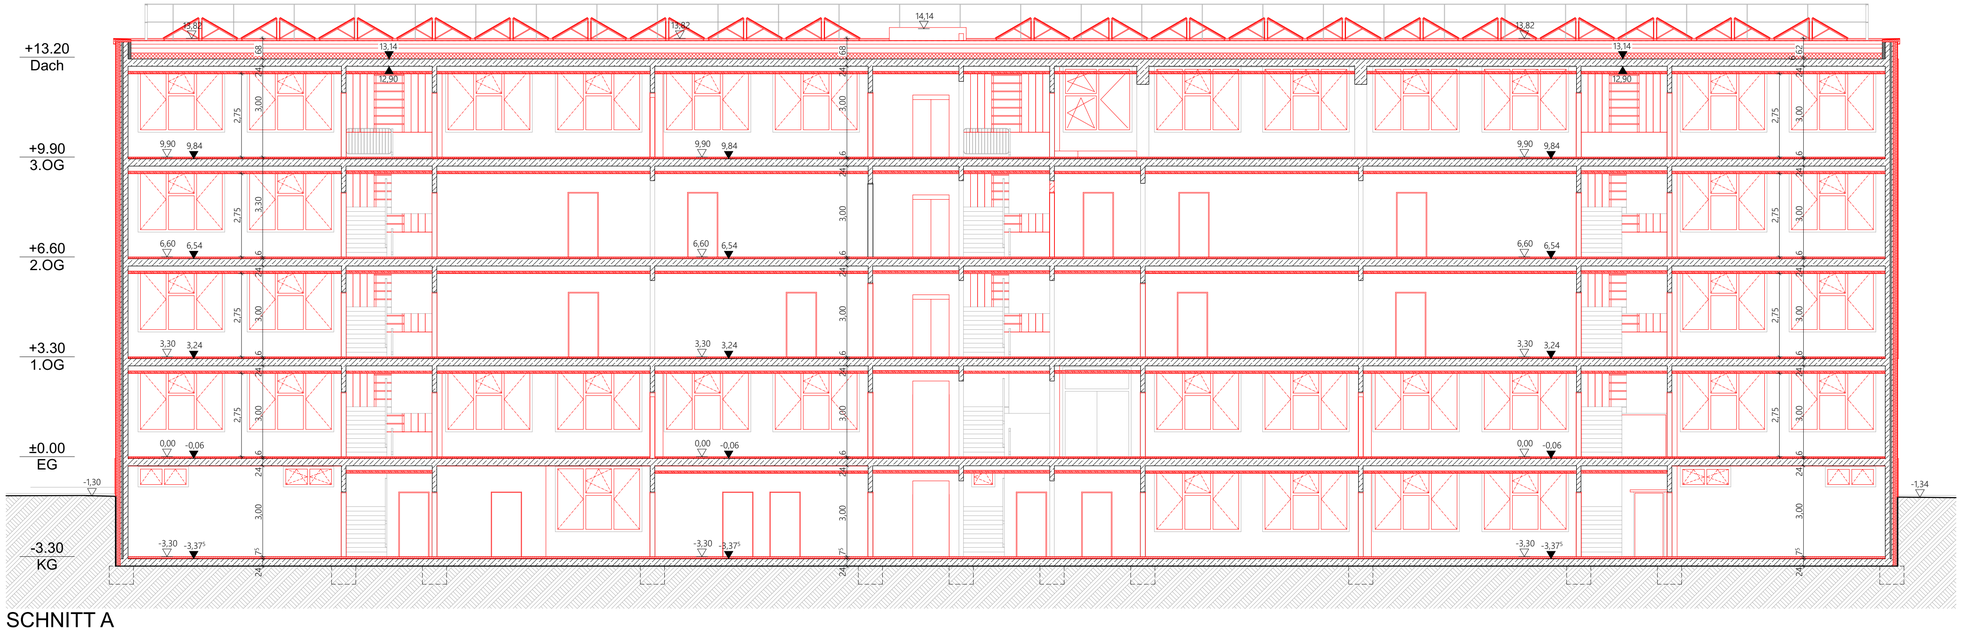

SCHNITT A

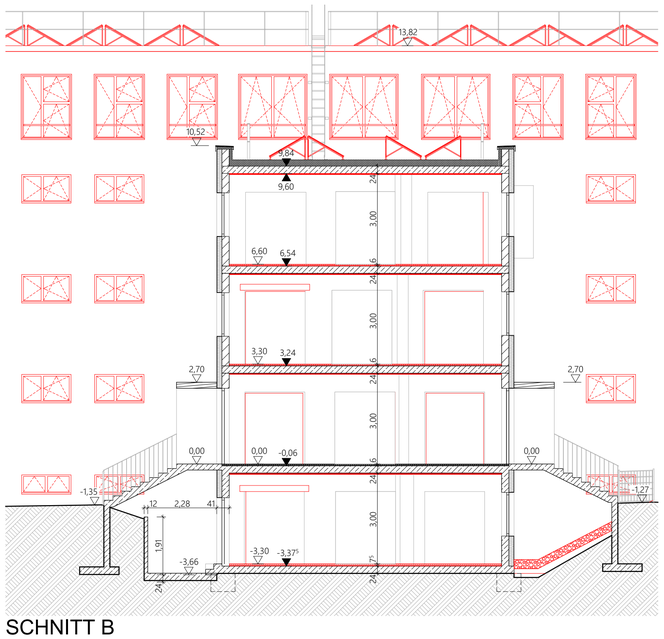

SCHNITT B

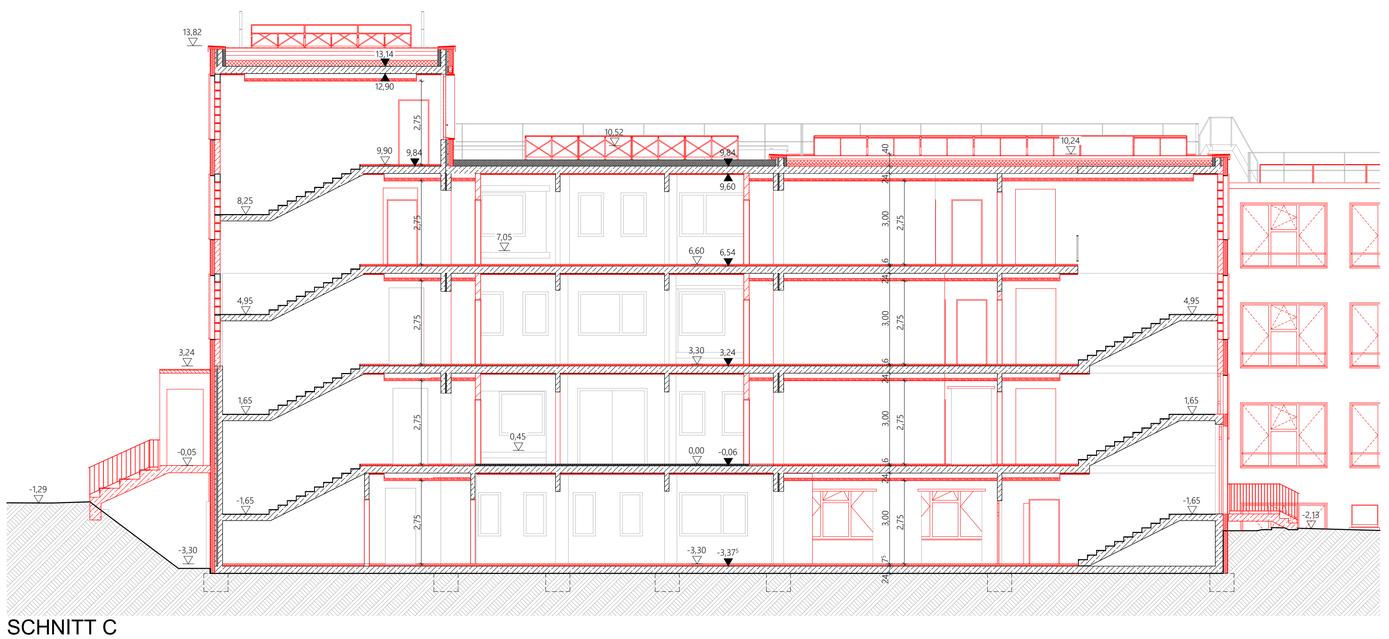

SCHNITT C

NEUBAU

Projektnummer:
25013_GSA

Projekt:
AWS 2 / 3

Plannummer:
25013 _GB-3 -SN-01_A_

Planinhalt:
Schnitte AWS 2

Datum: 17.07.2026

Maßstab: 1:100 841 x 594 (A1)

Änderung

Grundstück:
Hermann-Brill-Straße 129-131, 99099 Erfurt

Flurstück, Gemarkung, Flur
472/7, Melchendorf

Bauherr:
Stadt Erfurt Löberwallgraben 19 99096 Erfurt

Freigabe Bauherr:

Fachplaner:

HKL Ingenieurgesellschaft mbH
Alte Chaussee 75
99097 Erfurt

Tel.: +49 361 657 350 0
E-Mail: info@hkl-ingenieure.de

erstellt:

PSL Landschaftsarchitekten
Ziegenrücker. Dorfas. PartGmbB
Ziegengasse 10, 99084 Erfurt

Email: kontakt@psl-erfurt.de
Tel.: +49 361 264 69-0


erstellt:

Planung:


ADOBE Architekten + Ingenieure GmbH
Elisabethstraße 10, 99096 Erfurt

[T] 0361 - 77519620 [M] post@adobe.eco


gezeichnet ## geprüft ##

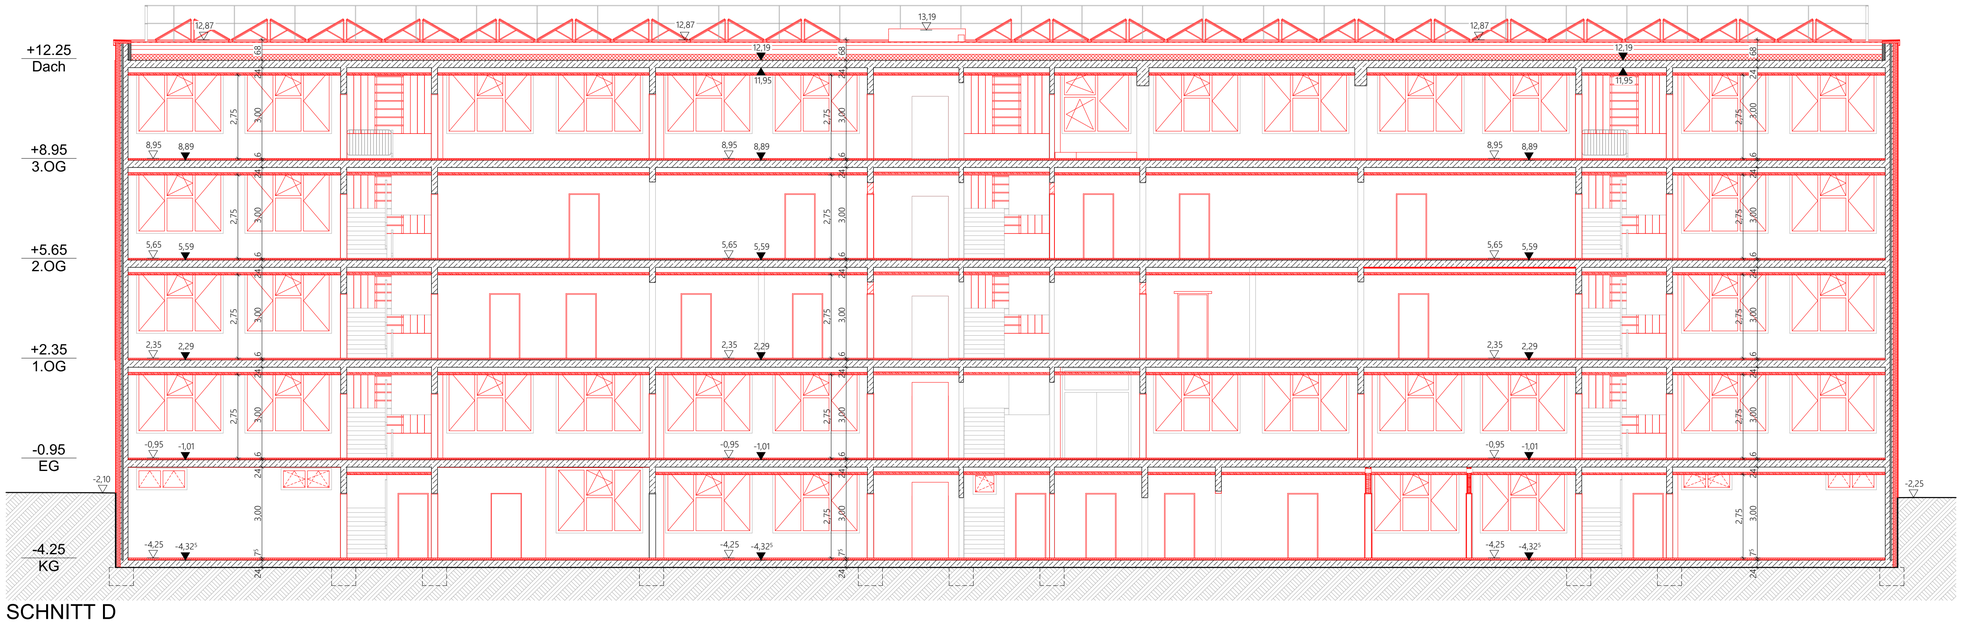

SCHNITT D

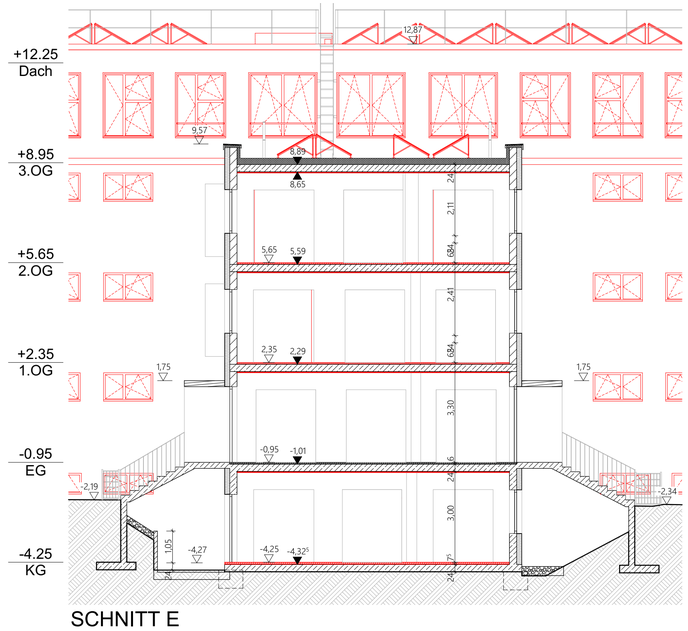

SCHNITT E

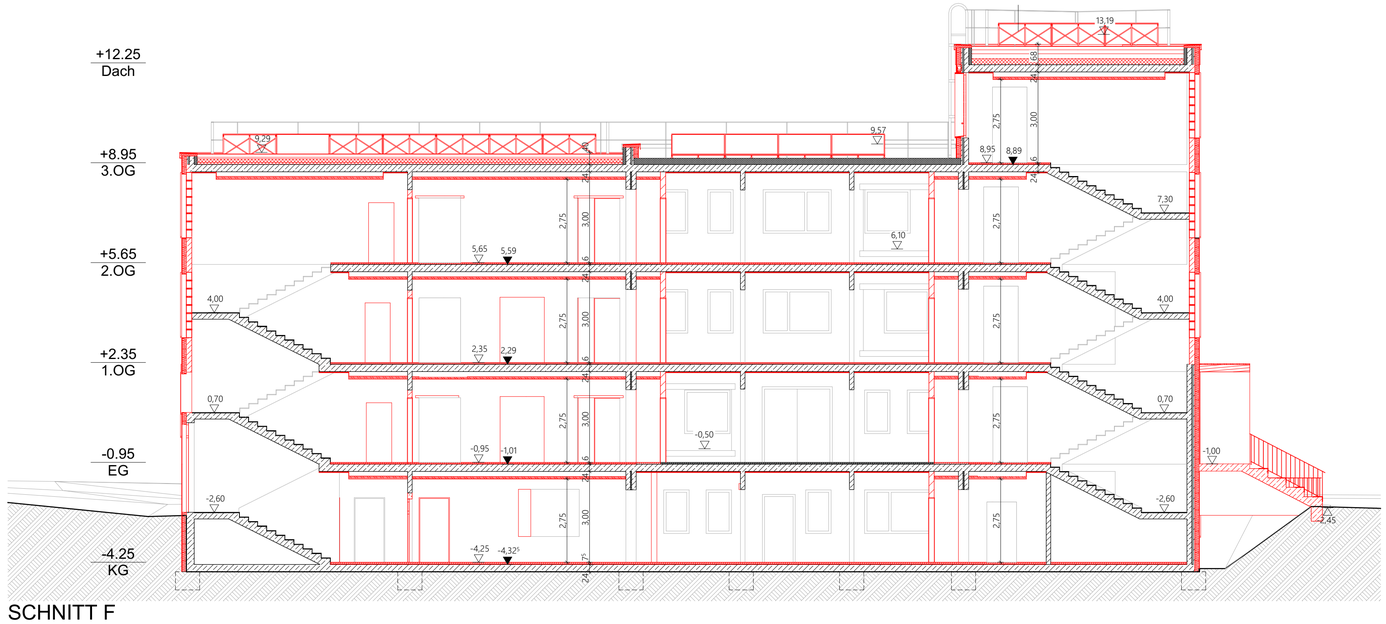

SCHNITT F

NEUBAU

Projektnummer:
25013_GSA

Projekt:
AWS 2 / 3

Plannummer:
25013 _GB-3 -SN-02_A_

Planinhalt:
Schnitte AWS 3

Datum: 17.07.2026

Maßstab: 1:100 841 x 594 (A1)

Änderung

Grundstück:
Hermann-Brill-Straße 129-131, 99099 Erfurt

Flurstück, Gemarkung, Flur
472/7, Melchendorf

Bauherr:
Stadt Erfurt Löberwallgraben 19 99096 Erfurt

Freigabe Bauherr:

Fachplaner:

HKL Ingenieurgesellschaft mbH
Alte Chaussee 75
99097 Erfurt

Tel.: +49 361 657 350 0
E-Mail: info@hkl-ingenieure.de

erstellt:

PSL Landschaftsarchitekten
Ziegenrücker. Dorfas. PartGmbB
Ziegengasse 10, 99084 Erfurt

Email: kontakt@psl-erfurt.de
Tel.: +49 361 264 69-0

erstellt:

Planung:

ADOBE Architekten + Ingenieure GmbH
Elisabethstraße 10, 99096 Erfurt

[T] 0361 - 77519620 [M] post@adobe.eco

gezeichnet ## geprüft ##