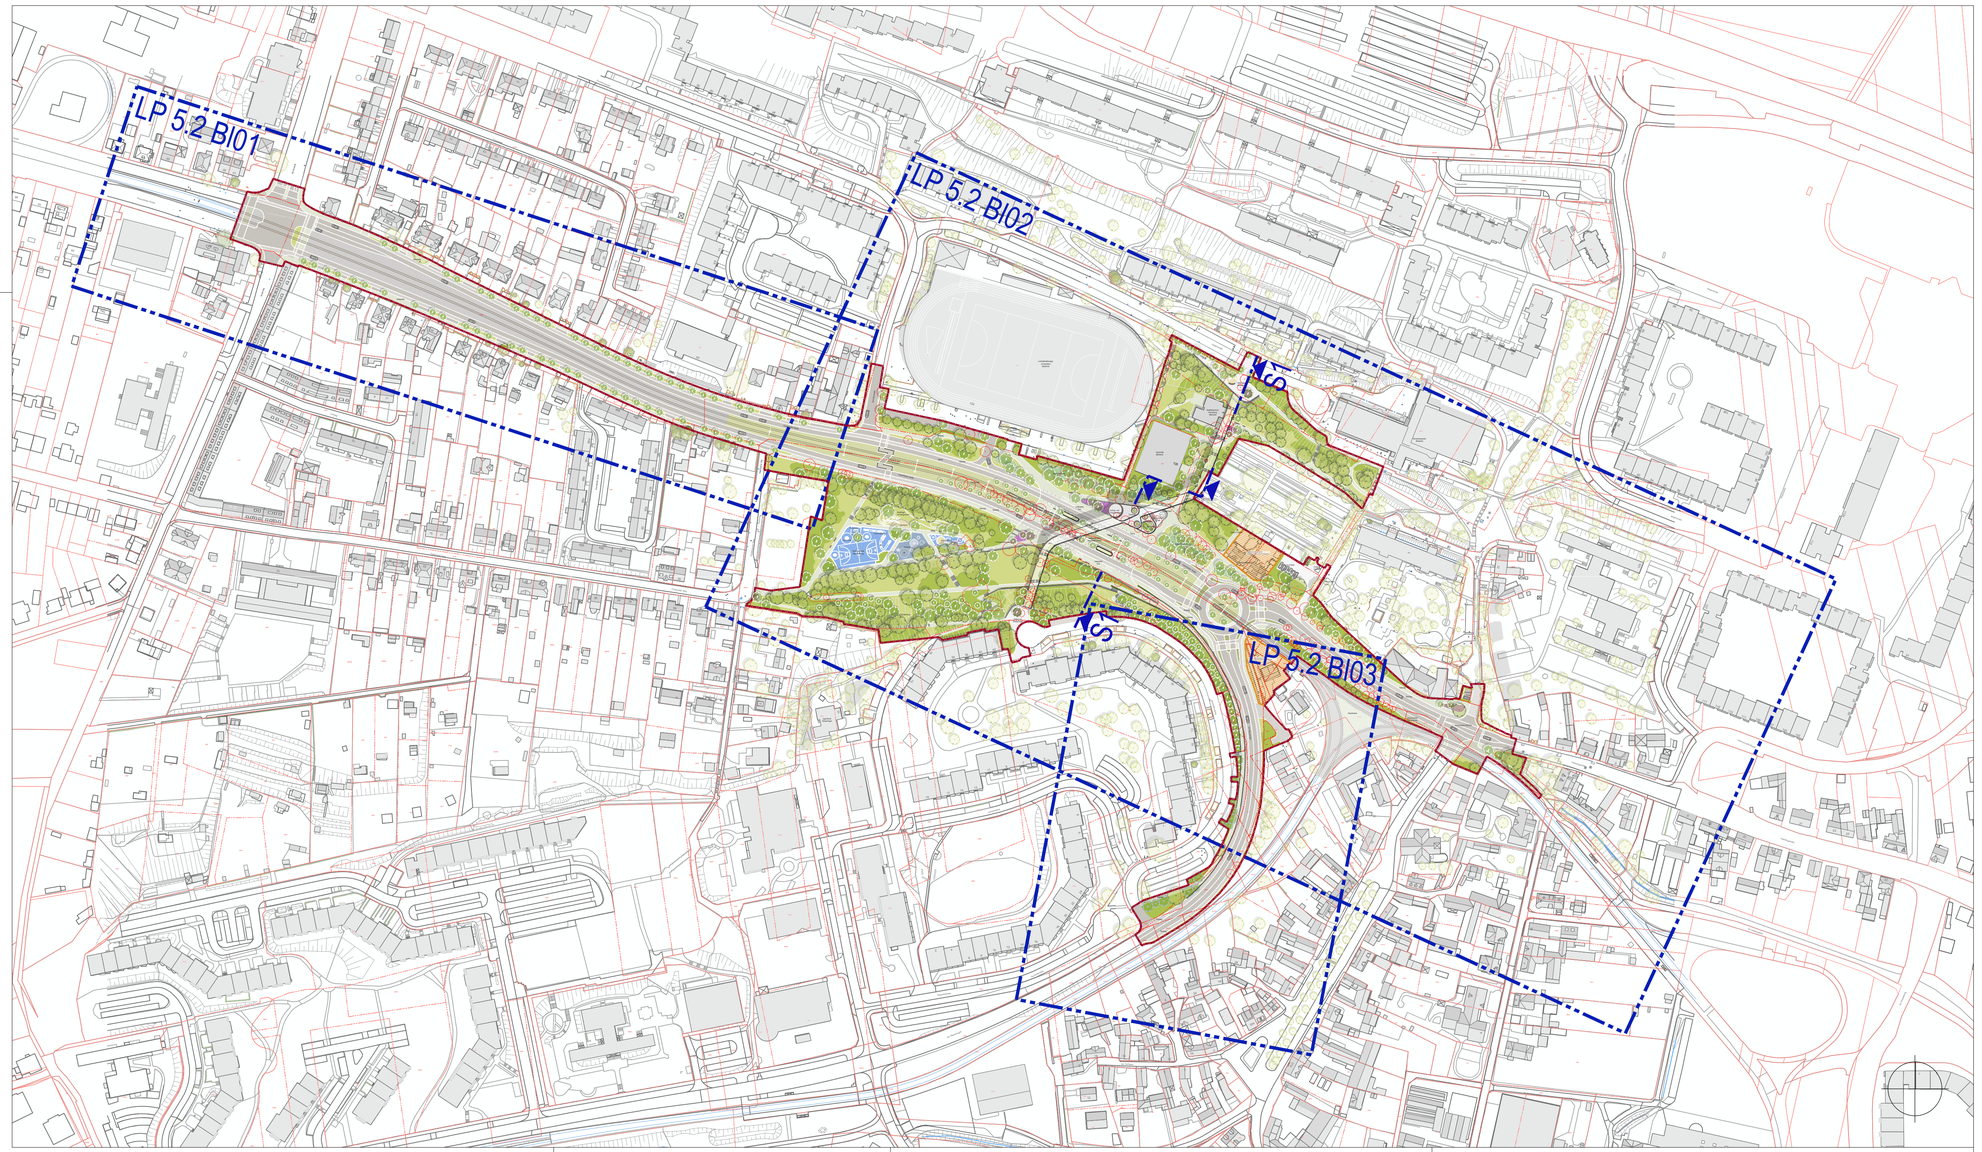


Allgemein
Bearbeitungsgrenze

Vorplanung

Generalplaner

ARGE iproplan | Plan drei
Neue Mitte Erfurt Südost
Bernhardstraße 68, 09126 Chemnitz

	Datum	Name
bearbeitet	31.08.2026	SK
gezeichnet	31.08.2026	SK
geprüft	31.08.2026	SD

Fachplaner: Freianlagen

Plan drei Landschaftsarchitektur GmbH
Hochheimer Straße 58
99094 Erfurt
Tel.: 0361 / 6011970
Fax: 0361 / 6011977
info@plan-drei.de
www.plan-drei.de

	Datum	Name
bearbeitet	31.08.2026	SK
gezeichnet	31.08.2026	SK
geprüft	31.08.2026	SD

Geändert	Datum	Gez.	Geprüft
a			
b			
c			
d			

Auftraggeber:

Erfurt
LANDESHAUPTSTADT THÜRINGEN
Stadtverwaltung

Dez. Bau, Verkehr und Umwelt
Fischmarkt 1
99084 Erfurt

Unterlage: 3.2

Blatt-Nr.: 1

Bauwerk / Baumaßnahme

Modellvorhaben Erfurt
Neue Mitte Südost

Lagebezug:
ETRS89_UTM 32
Höhenbezug:
DE_DHHN2016_NH
Bauwerks-Nr.: --

Plandarstellung:

Übersichtslageplan
Freianlagen

Maßstab: 1:2000

aufgestellt Stadtverwaltung Erfurt

Erfurt, den.....

☐ statisch konstr. geprüft
☐ gesehen
Prüfingenieur

....., den.....

☐ geprüft
☐ gesehen
EVAG

Erfurt, den.....

☐ geprüft
☐ gesehen
Technische Aufsichtsbehörde

Erfurt, den.....

P:\Projekte\24_17_WB_Dialog_Neue Mitte SO_Erfurt\03 LPH1-4\01 CAD\01 Lageplan\MSO_LPH2_LP.dwg