

Regenrückhaltebecken Halle 8


V~130m³

Schnitt A-A - Bau

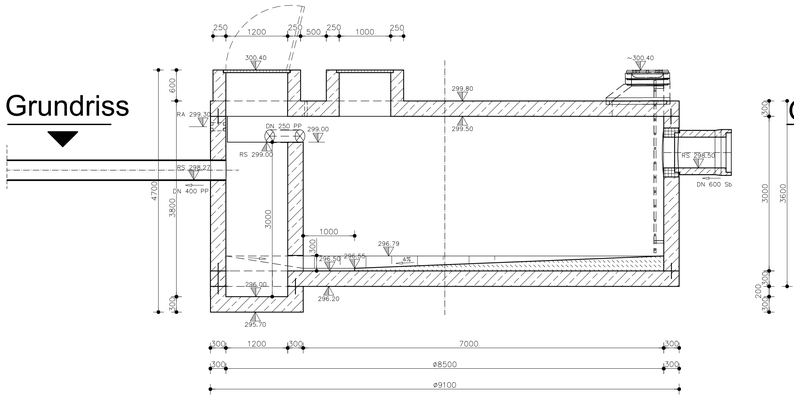


Schnitt B-B - Bau

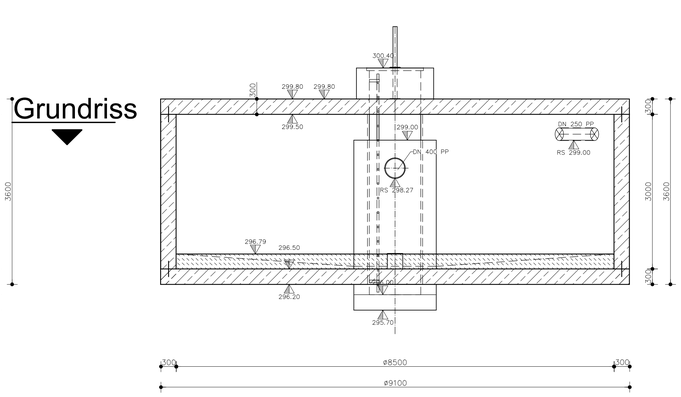


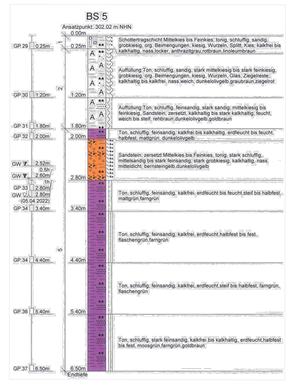


Isometrie Bauwerk (o. M.)

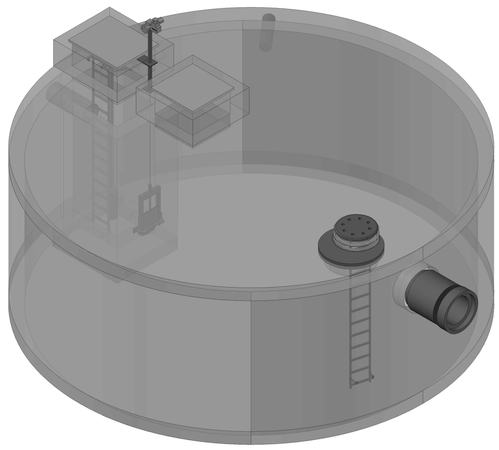


Schnitt A-A

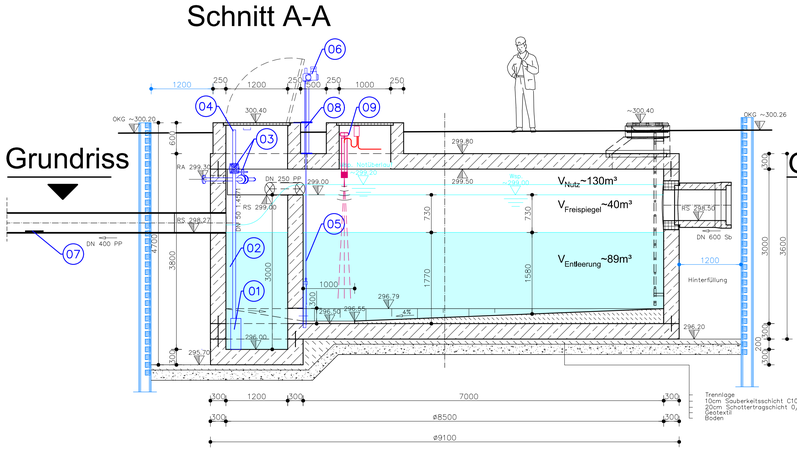


Schnitt B-B

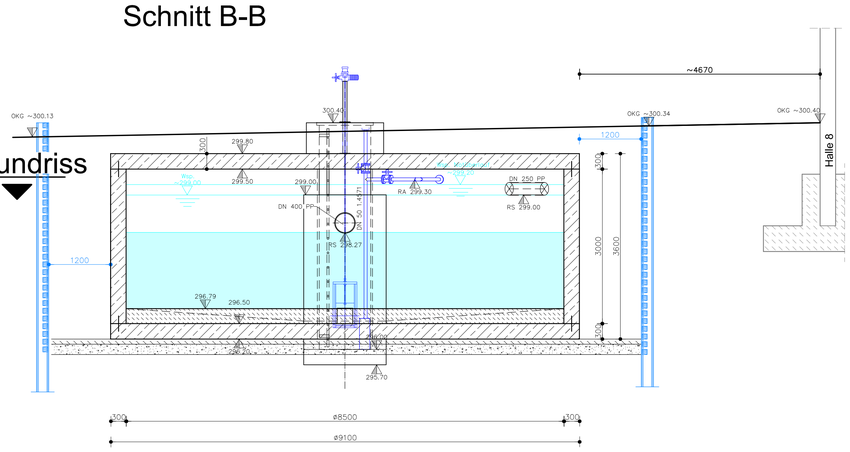

Grundriss

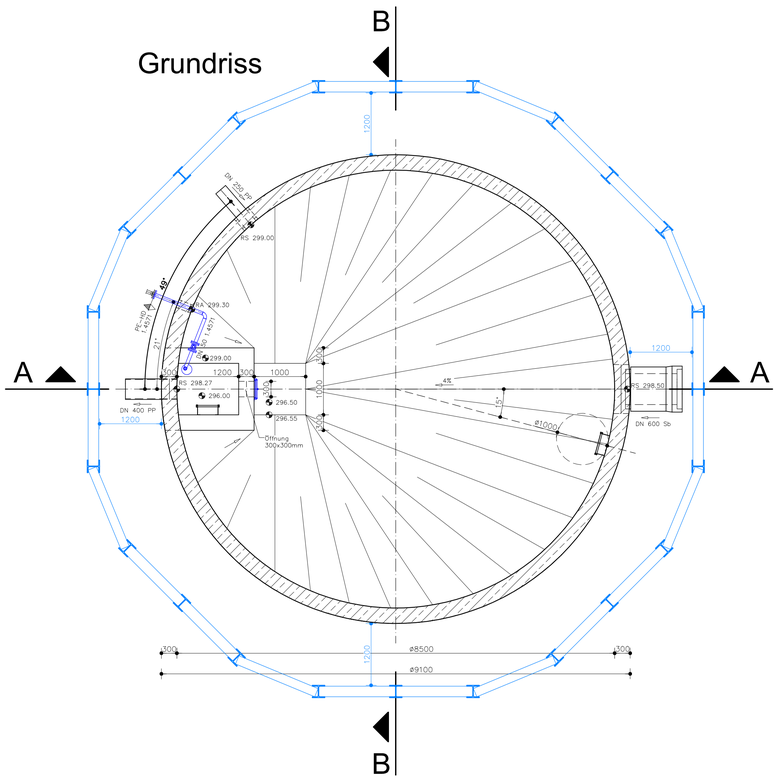

Draufsicht

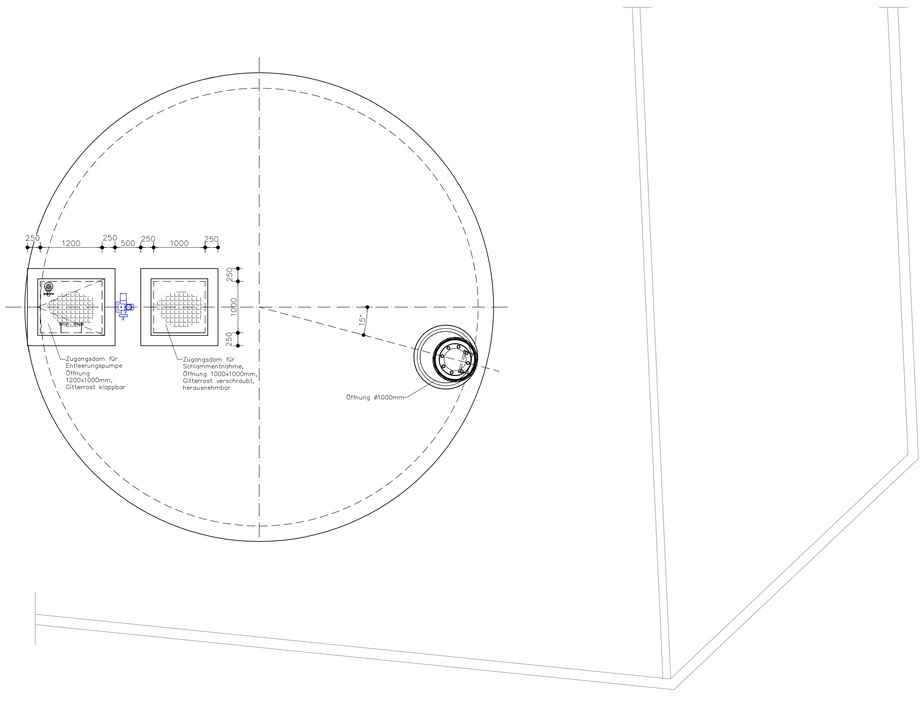

LEGENDE

POS	BEZEICHNUNG – BESCHREIBUNG	ANZAHL
19		
18		
17		
16		
15		
14		
13		
12		
11		
10		
09	Füllstandsmessung Radarsonde	1
08	Konsole mit Fußblech für Elektroantrieb 1.4301	1
07	Abflussmessung für teilgefüllte Querschnitte (NIVUS)	1
06	Drosselschieber mit Elektroantrieb und Regelfunktion, Automatik	1
05	Drossel–/Plattenschieber DN 300 VA, zum Vordübeln	1
04	Schlauchanschluss 2" VA mit Schraubdeckel	1
03	Kugelhahn/Geradsitzventil DN 50 VA, 1–Stück VA	2
02	Steigleitung DN 50 1.4571, Presskupplung	1
01	Entleerungspumpe VA, Q~15m³/h, H~40mWS	1

Alle Wand– und Sohlenstärken sind entsprechend den statischen Erfordernissen auszubilden. Statische Nachweise in der Ausführungsplanung. Änderung der konstruktiven Ausbildung nach Statik / Ausrüstung vorbehalten.

Alle Maße und Höhenangaben sind in der Örtlichkeit vor Erstellung des Bauwerkes zu überprüfen; ggf. notwendige Korrekturen sind mit der Oberbauleitung / Örtliche Bauüberwachung abzustimmen.

Entwurfsplanung

Planungsbüro:		Datum	Zeichen
Planungsbüro Poch + Zänker GmbH Nonnenrain 3 99096 Erfurt	bearbeitet:	07/2026	Ph
	gezeichnet.:	07/2026	Zn
	geprüft:	07/2026	Dr. Poch

Nr:	Art der Änderung	Datum	Zeichen

Auftraggeber:
Erfurt
LANDESHAUPTSTADT THÜRINGEN
Stadtverwaltung
Tiefbau- und Verkehrsamt
Steinplatz 1
99085 Erfurt
TEL.: 0361/655-0

Unterlage: **15. Ingenieurbauwerke**

Blatt-Nr.: **15.1**

Maßnahmebezeichnung:
100388_BIN_Außenwasserregulierung Bindersleben_Kop

Unterlagenbezeichnung:
RRB Halle 8
Grundriss und Schnitte

TVA-Objekt-Nr.: 100388 | Projekt-Nr.: 865/24 | Maßstab: 1:50

aufgestellt, geprüft und zur Bauausführung freigegeben:
Erfurt, den .....
Tiefbau- und Verkehrsamt
Abteilung Bau

bestätigt:
Erfurt, den .....
prüfende Stelle / Fachabteilung / Fachamt

AutoCAD P:\865 TVA – SBH, Verkehrsflächen Halle 8\CAD\4 EP\865_EP_RRB.dwg 21.07.2026