
05.08.2026 15:16:25 C:\Users\WINKLERM\Documents\RVT 2025\24143600_NMSO_Erfurt_ZM2025_ARC_Winkler.Maik.rvt

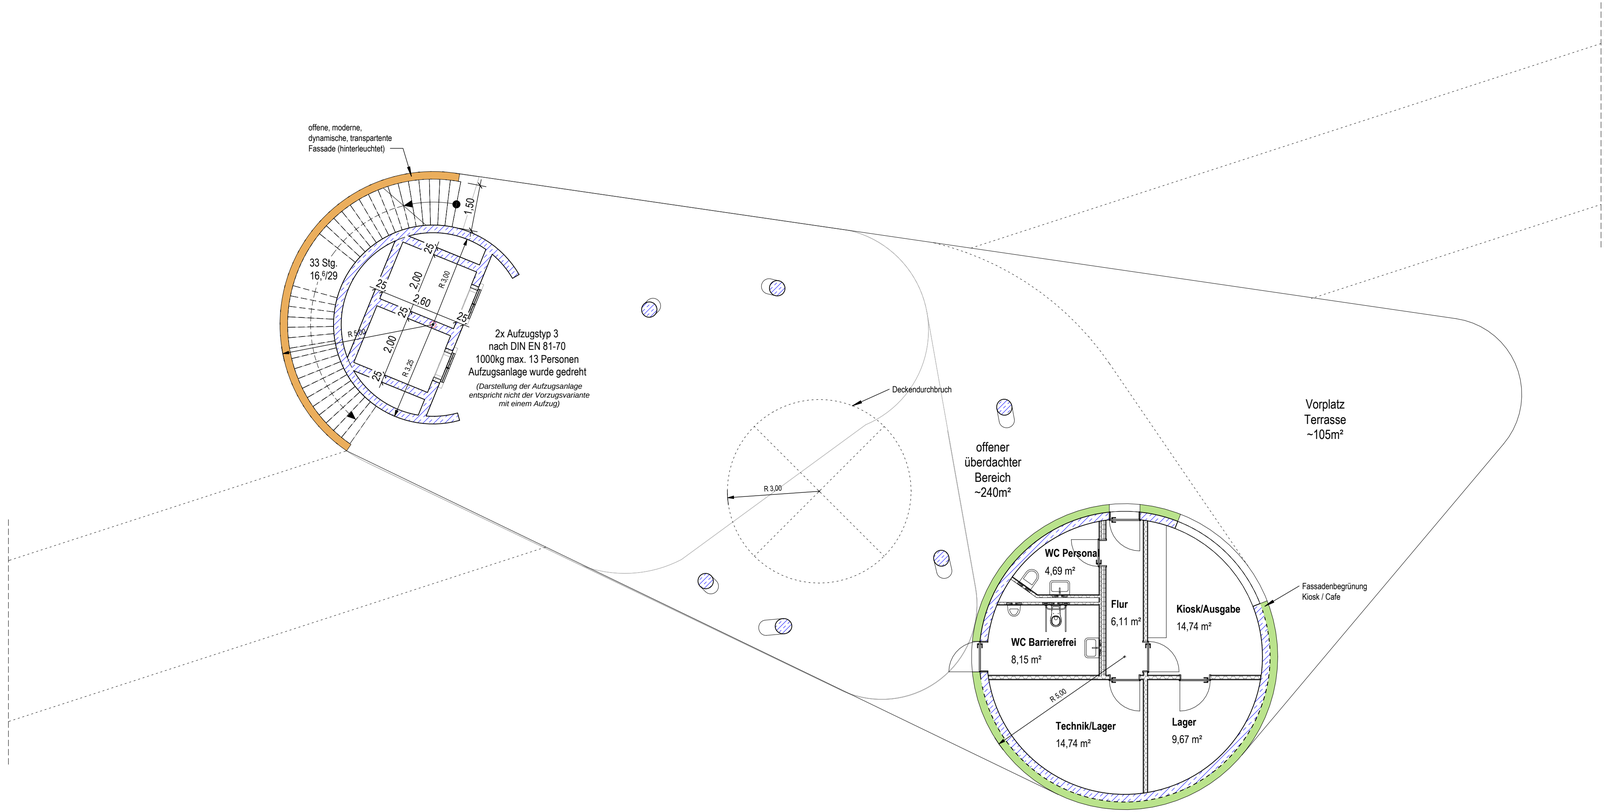

Vorplanung

Generalplaner

ARGE iproplan | Plan drei

Neue Mitte Erfurt Südost

Bernhardstraße 68, 09126 Chemnitz

	Datum	Name
bearbeitet		
gezeichnet		
geprüft		

Fachplaner:

iproplan® Planungsgesellschaft mbH
Beratende Ingenieure und Architekten

Bernhardstraße 68
09126 Chemnitz

Tel: +49 371 5265 0
Fax: +49 371 5265 556

info@iproplan.de / www.iproplan.de

	Datum	Name
bearbeitet	31.08.2026	Winkler
gezeichnet	31.08.2026	Winkler
geprüft		Müller

Geändert	Datum	Gez.	Geprüft

Auftraggeber:

Erfurt
LANDESHAUPTSTADT
THÜRINGEN
Stadtverwaltung

Dez. Bau, Verkehr und Umwelt
Fischmarkt 1
99084 Erfurt

Unterlage: 15.2.2

Blatt-Nr.: 03

Bauwerk / Baumaßnahme

Modellvorhaben Erfurt
Neue Mitte Südost

Lagebezug:
ETRS89_UTM 32

Höhenbezug:
DE_DHHN2016_NHN

Bauwerks-Nr.:

Plandarstellung:
Erdgeschoss
Grundriss Erdgeschoss

Maßstab: 1 : 100

aufgestellt Stadtverwaltung Erfurt

Erfurt, den.....

☐ statisch konstr. geprüft
☐ gesehen
Prüfingenieur

....., den.....

☐ geprüft
☐ gesehen
EVAG

Erfurt, den.....

☐ geprüft
☐ gesehen
Technische Aufsichtsbehörde

Erfurt, den.....