


# Übersichtslageplan

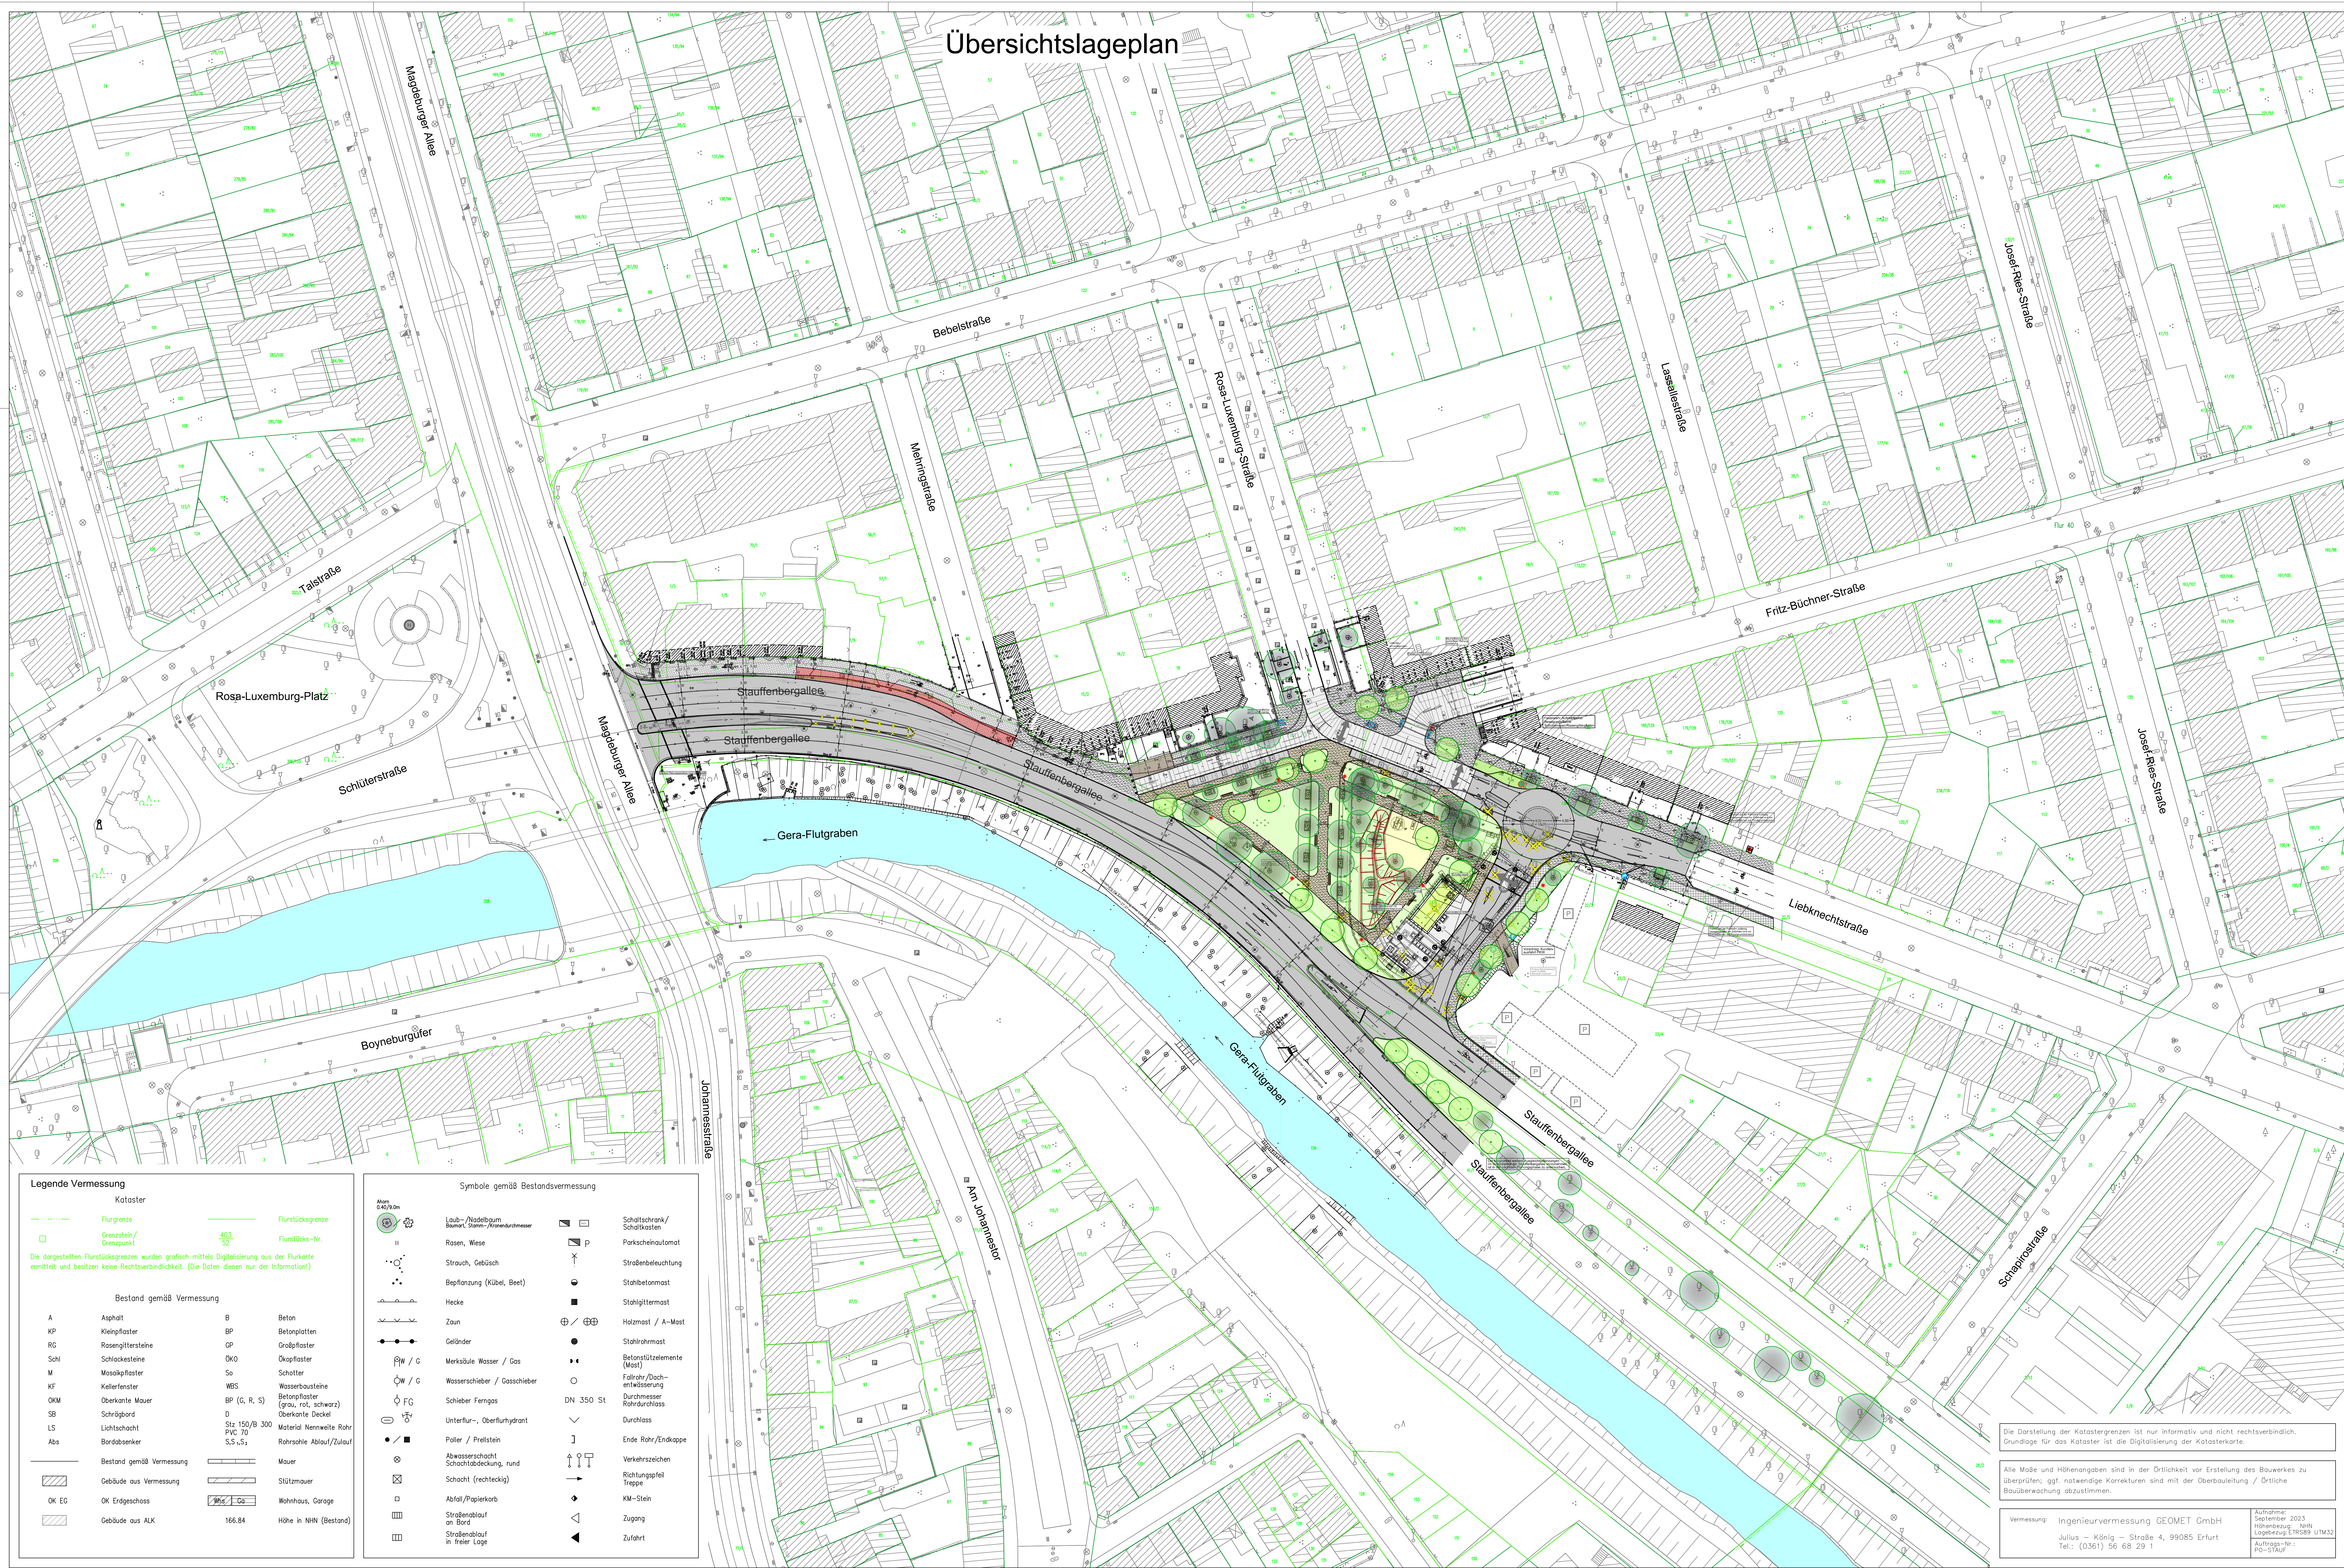

- ### Legende
- Fahrbahn - Asphalt
  - Pkw-Steifplätze - Pflasteroberfläche, vorzugsweise Natursteinpflaster
  - Bestandsmaterial im Großsteinformat, verlegt in Reihen, versackungsfähig
  - Mischverkehrsfläche/Fahrbahnbereich - Natursteinpflaster im Großsteinformat, verlegt in Reihen
  - Mischverkehrsfläche/Gehwegbereich - Natursteinpflaster im Kleinststeinformat, verlegt in der Phase
  - Auflagerung in der Fahrbahn (überfahrbar)
  - Mischverkehrsfläche/Gehwegbereich für private Zufahrten - Natursteinpflaster im Kleinststeinformat, verlegt in Segmentbögen
  - Mischverkehrsfläche/Gehwegbereich - Pflastersteinband mit Pflastersteinen 300x300 mit Büschelformen verlegt im Diagonalverband
  - Fuß-Radwege innerhalb der neuen Platzfläche - Pflasteroberfläche (Material noch nicht bestimm)
  - Grünfläche allgemein
  - offene Baumscheibe
  - Spielfläche - Sandspielbereich
  - Erhaltung Erdwall
  - Betriebsfläche RRB - Pflasteroberfläche aus Betonwerksteinpflaster
  - Traffische Betriebsfläche RRB - Schottermassen
  - Fassadenbegrenzung
  - Dachbegrenzung
  - Anschlusflächen Richtung Talknoten: Rüdweg - Betonwerksteinpflaster, Rechteckformat, Farbe rot
  - Anschlusflächen Richtung Talknoten: Gehweg - Betonwerksteinpflaster, Rechteckformat, Farbe grau
  - Stadtbeleuchtung innerhalb neuer Freiflächenanlage
  - Sitzbank
  - Baumpflanzung (inklusive Großbaumpflanzung)
  - Baumfällung (ohne Differenzierung)
  - Fahrbahnquerung Fußgänger/Radfahrer
  - Pöller
- Planung RUB  
Hochbau (mit Dach- und Fassadenbegrenzung) und  
Behälterbau (mit Unesco-Behälterbau)

Dargestellte Markierung und Beschilderung nur informativ!  
Kein Vorrang auf den zu erstellenden Markierungs- und  
Beschilderungsplan.

## Vorplanung

Planungsbeginn:	Datum	Zeichen
11/2024	11/2024	Ph
gezeichnet:	11/2024	Zn
geprüft:	11/2024	Dr. Poch

Nr.:	Art der Änderung	Datum	Zeichen

**Auftraggeber:** **Erfurt**  
 Stadtverwaltung  
 Hochbauamt  
 99085 Erfurt  
 Telefon: 0361 655 610

**Umfang:** 3. **Übersichtslageplan**  
 Blatt-Nr.: 3

**Maßstab:** 1:500

**Planungsgegenstand:** 10206 „Jov-Fritz-Büchner-Straße Kop Objektplanung Verkehrsanlagen und Freianlagen“

**TVL-Objekt-Nr.:** 85523  
**Projekt-Nr.:** 85523  
**Auftrag-Nr.:** PO-STRAUF

**Vermessung:** Ingenieurvermessung GEOMET GmbH  
 Julius - König - Straße 4, 99085 Erfurt  
 Tel.: (0361) 56 68 29 1

**Aufnahme:** September 2023  
**Höhebezug:** BHN  
**Lotenbezug:** STABP UTM32

**Titelblatt und Verkleinerung:** Aufstellung und geprüft, Erfurt, den ...

**Übersichtslageplan**  
 Fachzeichnung / Fachamt

### Legende Vermessung

Kataster	
Flurgrenze	Flurstücksgrenze
Grenzstein/ Grenzpunkt	Flurstücks-Nr.
Die dargestellten Flurstücksgrenzen wurden grafisch mittels Digitalisierung aus der Flurkarte ermittelt und besitzen keine Rechtsverbindlichkeit. (Die Dots dienen nur der Information!)	
Bestand gemäß Vermessung	
A Asphalt	B Beton
KP Kleinpflaster	BP Betonpflaster
RC Rosengittersteine	GP Großpflaster
Schl Schlicksteine	DKO Okapflaster
M Mosaikpflaster	So Schotter
KF Kellerfenster	WBS Wasserbusteine
OKM Oberkante Mauer	BP (G, R, S) Betonpflaster (grau, rot, schwarz)
LS Schrägband	D Oberkante Deckel
SB Lichtschart	Stz 150/B 300 Material Nennweite Rohr
Abs Bordsteinkante	PNC 20 Material Nennweite Rohr
	S.S., S <sub>2</sub> Material Nennweite Rohr
	Mauer
	Stützmauer
	Wohnhaus, Garage
	Höhe in MNN (Bestand)

### Symbole gemäß Bestandsvermessung

Laub-/Nadelbaum	Schattschrank / Schattkasten
Baumkronen-/Kronenschwerm	Parkschneidemaschine
Rosen, Wiese	Strassenbeleuchtung
Strauch, Gebüsch	Stahlbetonmast
Bepflanzung (Kübel, Beet)	Stahlgerüstmast
Hecke	Holzast / A-Mast
Zaun	Stahlrohrmast
Geländer	Betonstützelemente (Mast)
Merkkäule Wasser / Gas	Falldrill/Dachentwässerung
Wasserschleier / Gasschleier	Durchmesser Rohr/Leitung
Schieber Ferraglas	DN 350 St
Unterflur-, Oberflurhydrant	Durchlass
Pöller / Prellstein	Ende Rohr/Endkappe
Abwasserrohr	Verkehrsschild
Schichtabdeckung, rund	Richtungspfeil
Schicht (rechteckig)	KM-Stein
Abfall/Papierkorb	Zugang
Straßenablauf an Bord	Zufahrt
Straßenablauf in freier Lage	

Die Darstellung der Katastergrenzen ist nur informativ und nicht rechtsverbindlich. Grundlage für das Kataster ist die Digitalisierung der Katasterkarte.

Alle Maße und Höhenangaben sind in der Drücklichkeit vor Erstellung des Bauwerkes zu überprüfen; ggf. notwendige Korrekturen sind mit der Oberbauleitung / Ortsliche Bauüberwachung abzustimmen.

Vermessung: Ingenieurvermessung GEOMET GmbH  
 Julius - König - Straße 4, 99085 Erfurt  
 Tel.: (0361) 56 68 29 1

Aufnahme: September 2023  
 Höhebezug: BHN  
 Lotenbezug: STABP UTM32

Auftrag-Nr.: PO-STRAUF