


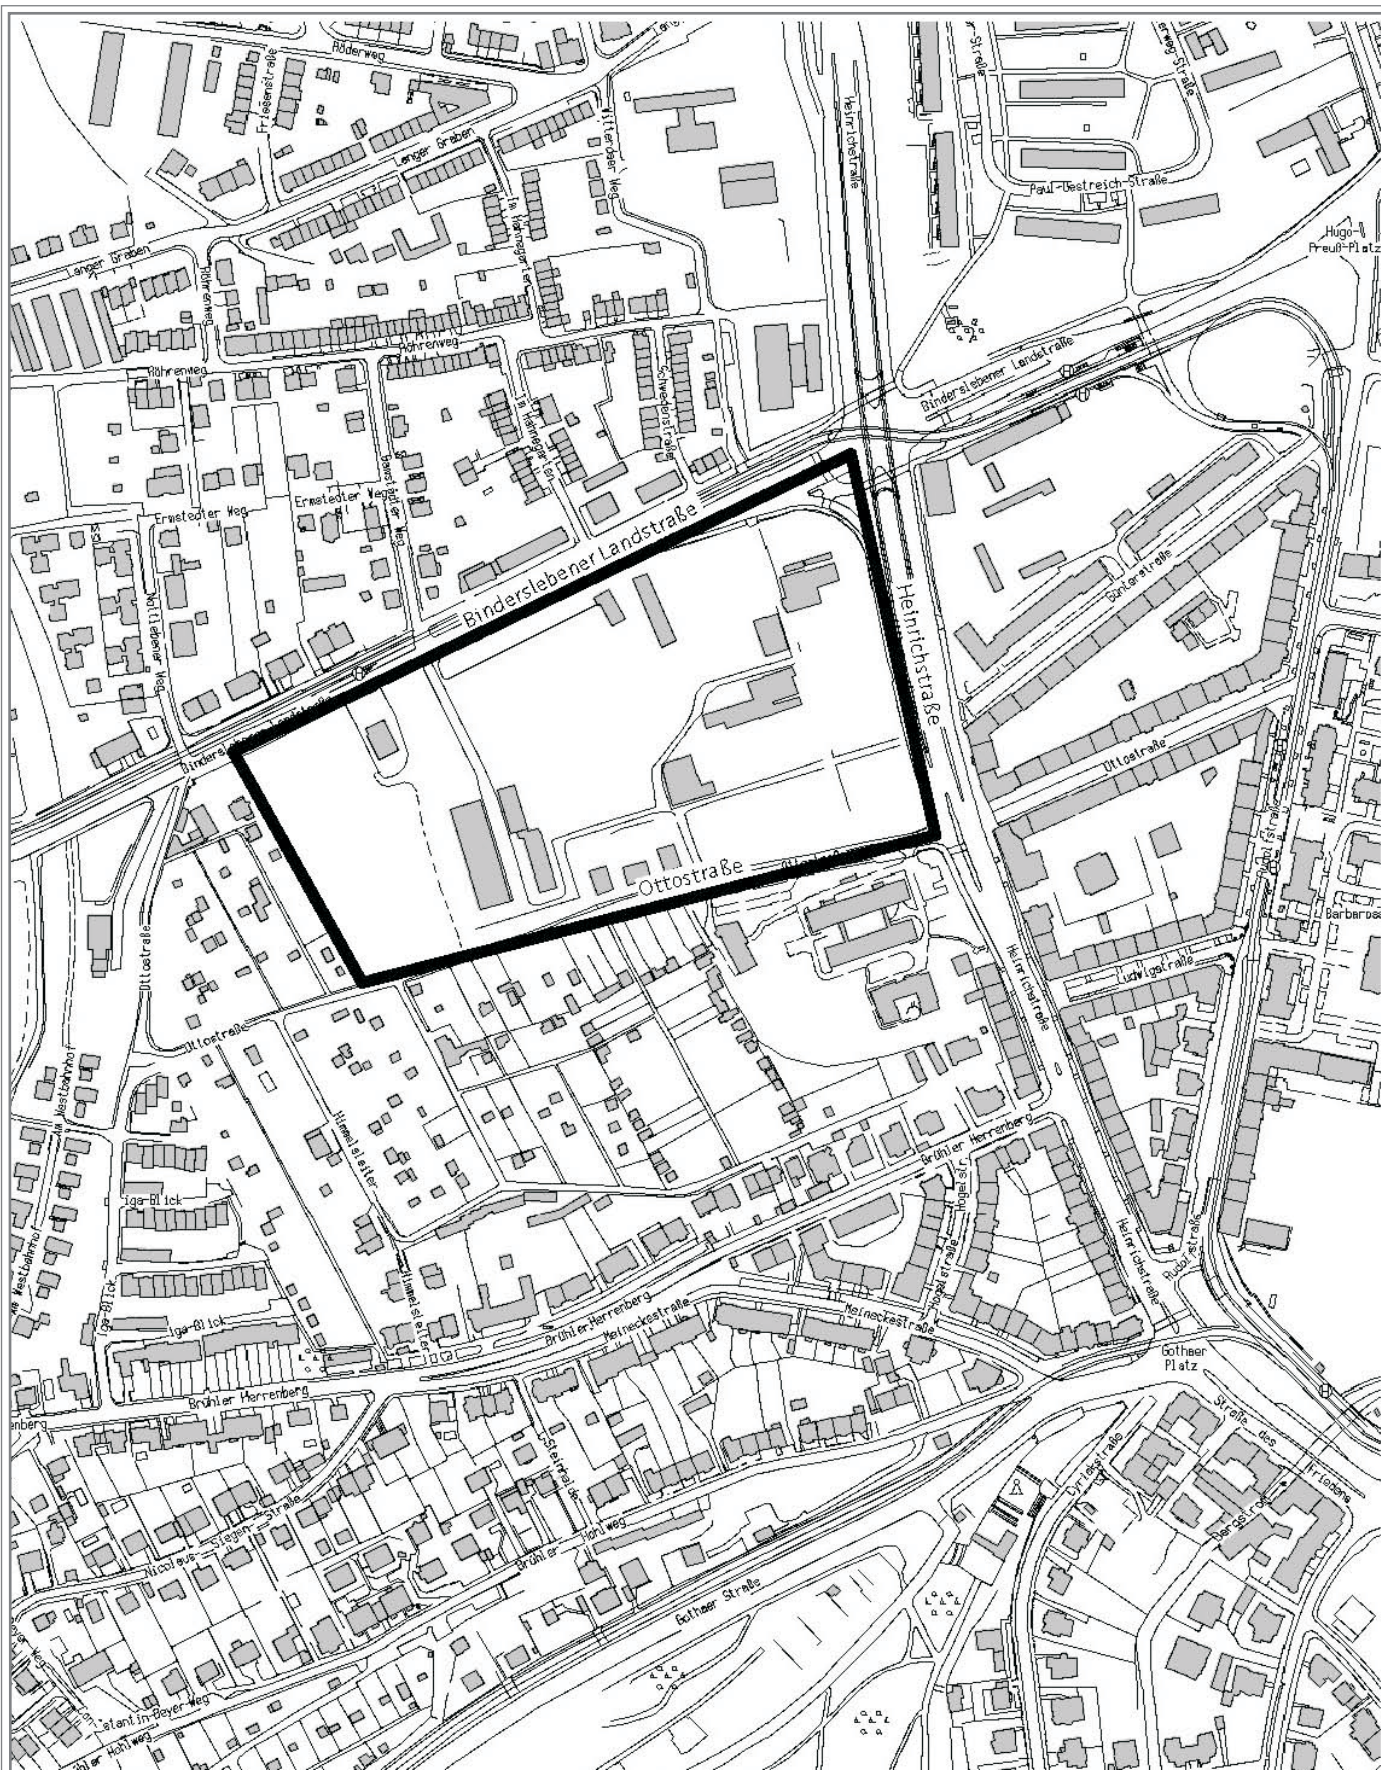

Flächennutzungsplan - Änderung Nr.17

Bereich Brühlervorstadt

“Binderslebener Landstr. - westl. Heinrichstr.”